
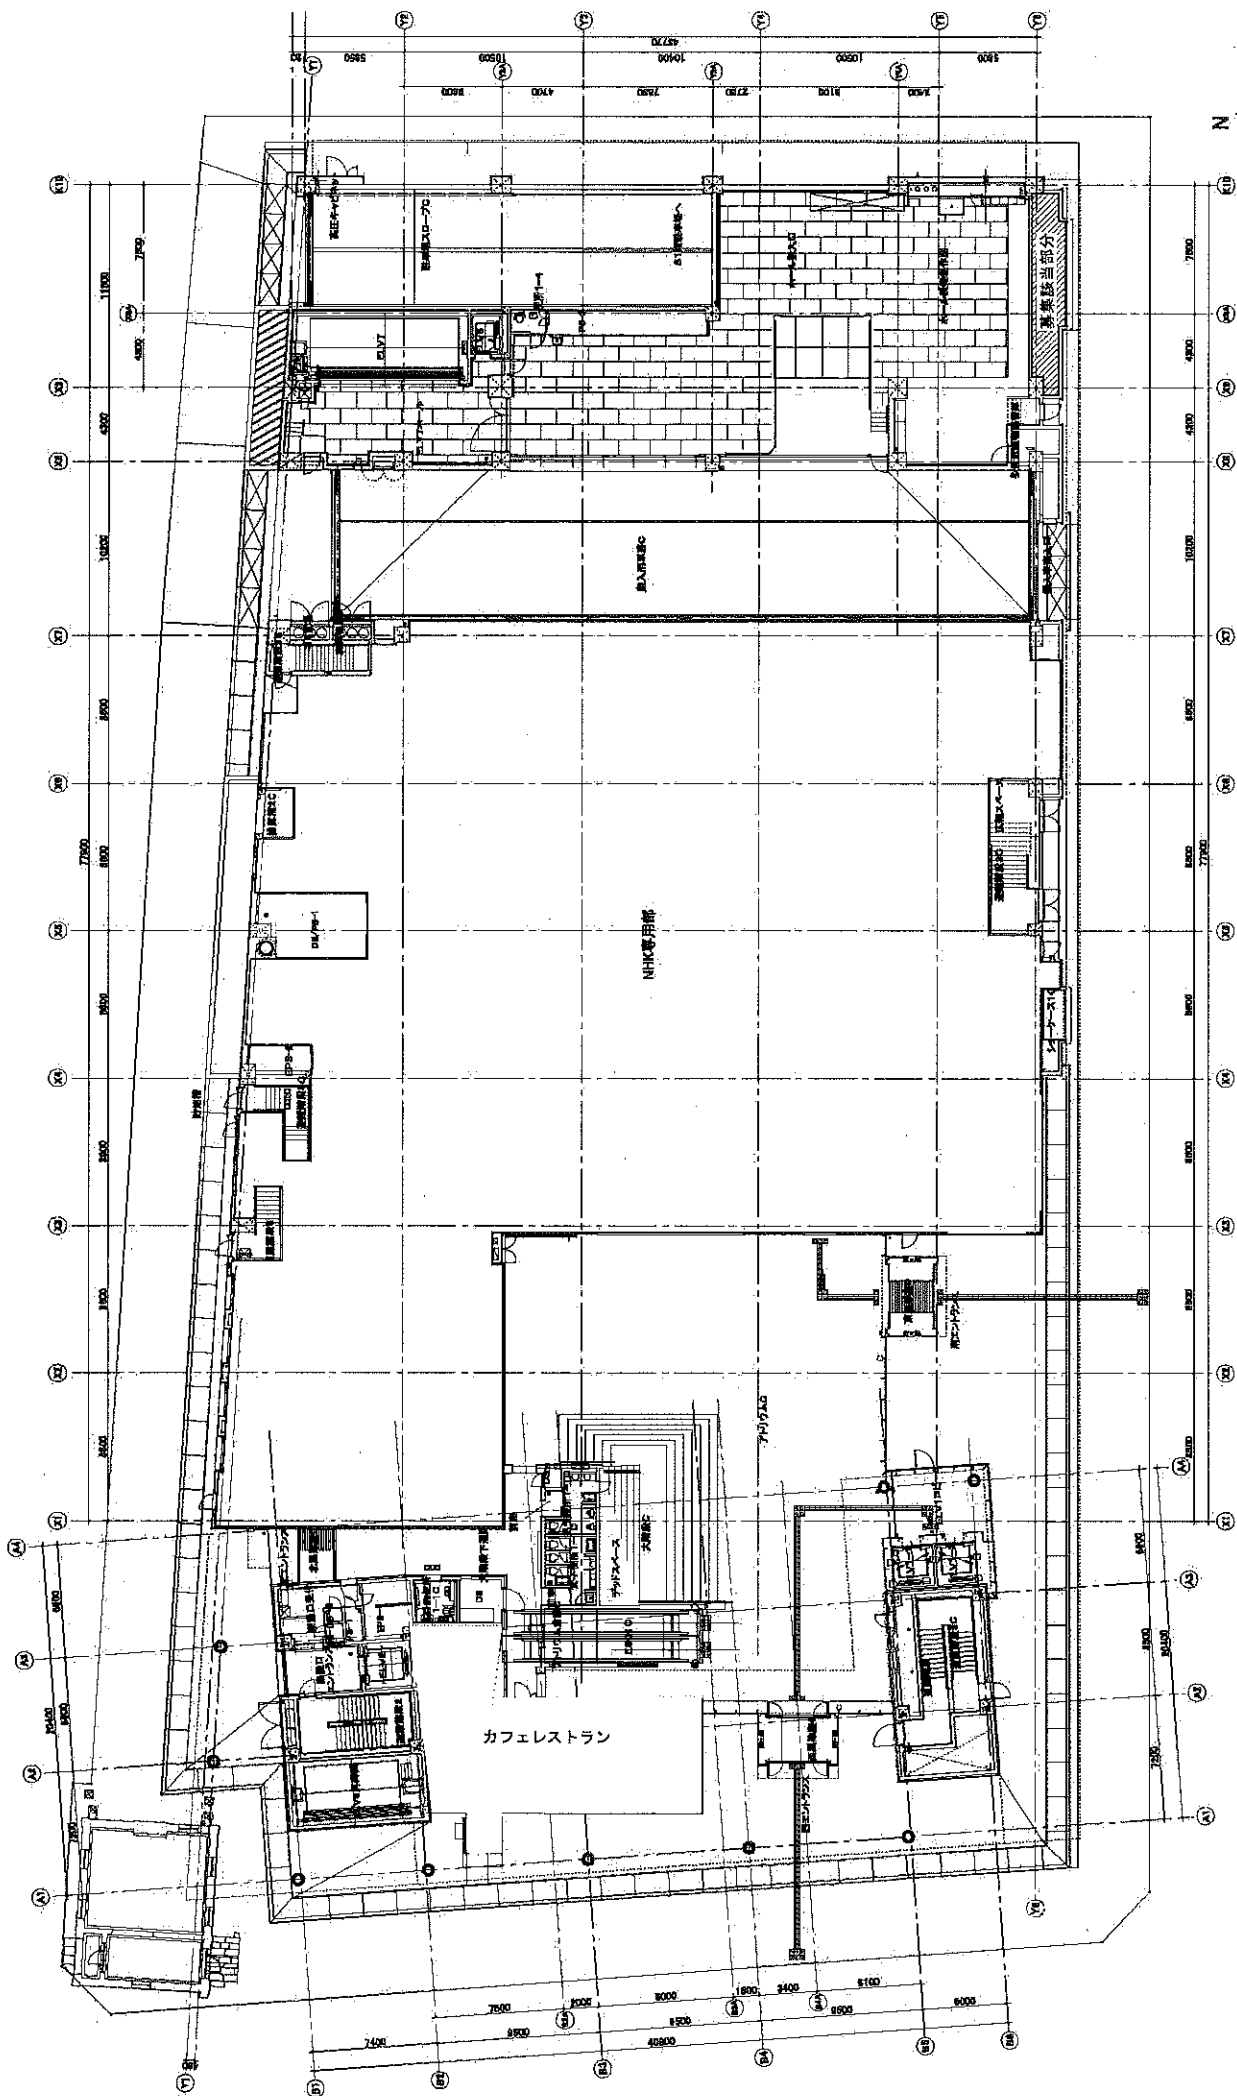


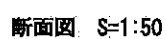

1 階平面図 集会場当部分 位置図

S=1:300



[illegible]

平面图 S=1:50





設備概要

番号	概要	詳細	位置
①	冷媒管接続	床スリーブ対応	
②	給水管接続	配管径20A、量水器(隔測)、バルブ止め	スラブ上、床レベル
③	排水管接続	配管径50A、プラグ止め	スラブ上、床レベル

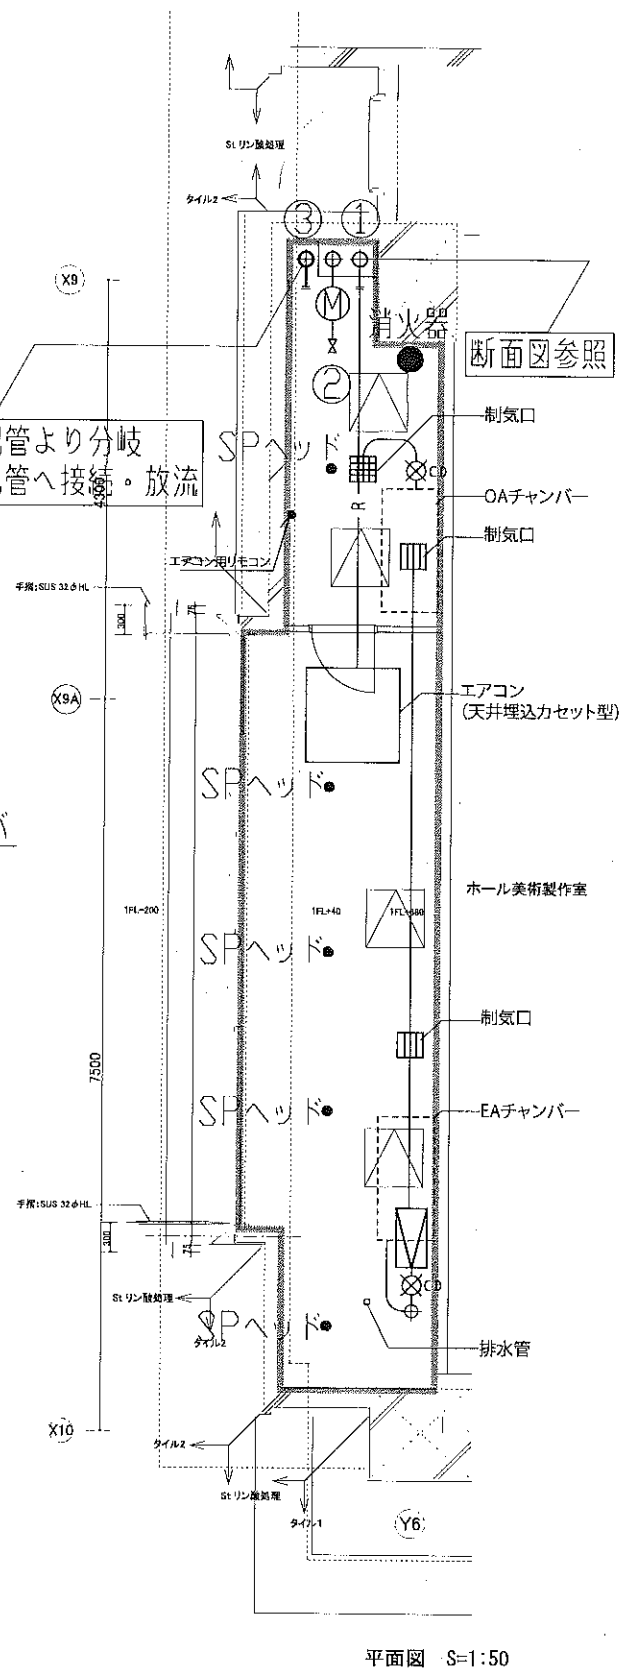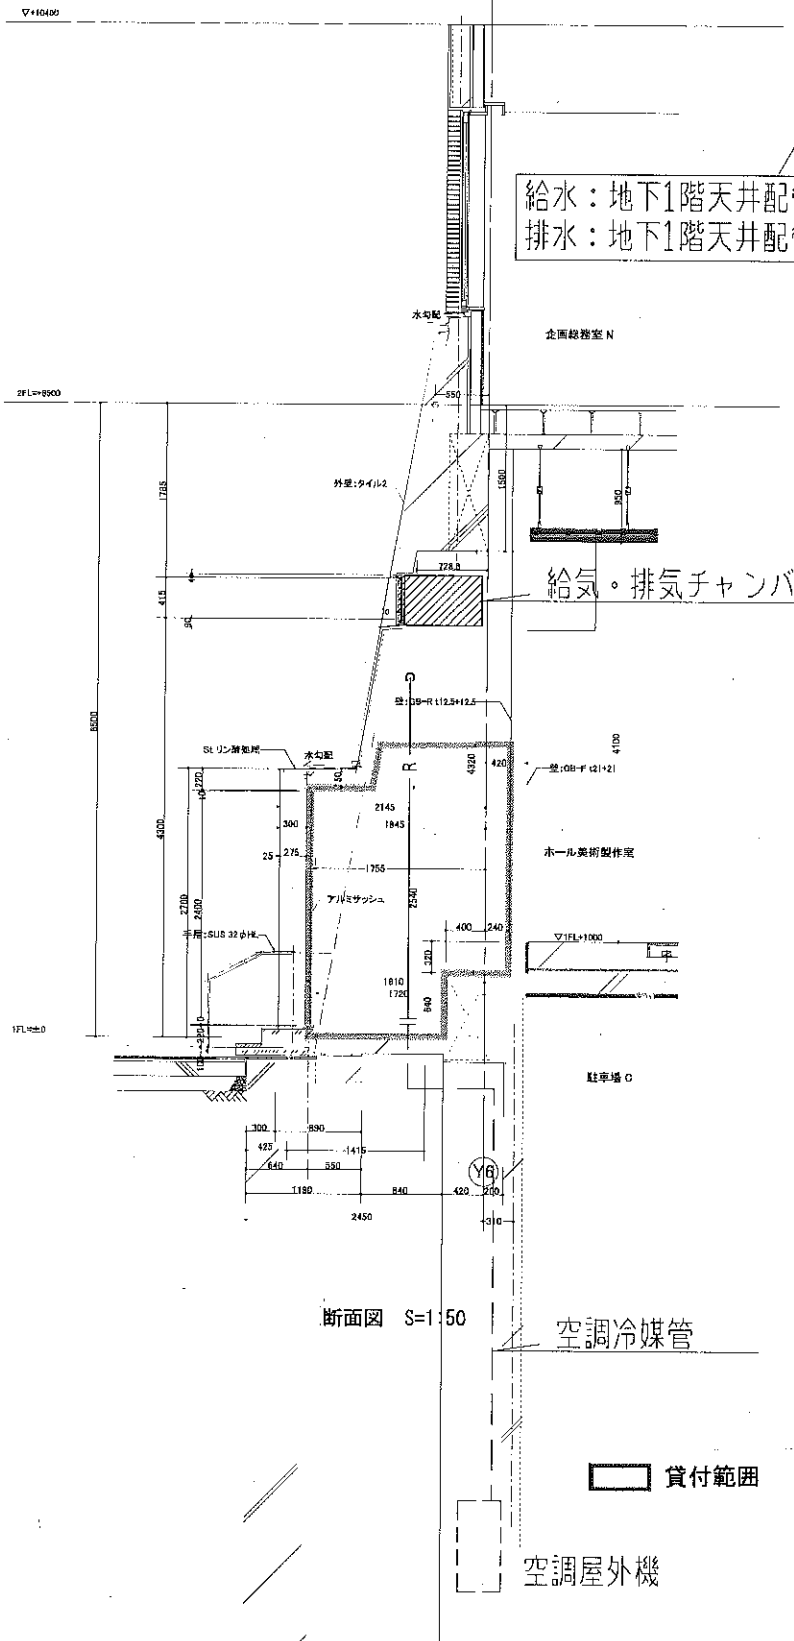

凡例

記号	機器名称
	電灯動力盤
	壁付スイッチ
	調光スイッチ
	蛍光灯
	壁付コンセント 2P15A 125V×2(接地極付)
	床付コンセント 2P15A 125V×2(接地極付)
	ブランクプレート
	壁付コンセント(動力機器用)
	ダウンライト
	非常用照明(天井埋込型)
	非常用照明(天井埋込型)(高天井用)
	避難口誘導灯
	非常放送スピーカ
	アンテナテター
	電話アウトレット 6極4芯×1
	集中リモコンスイッチ
	情報アウトレット 8極8芯×1
	テレビアウトレット 直列ユニット×1
	動力用手元開閉器
	光電式スポット型感知器
	定温式スポット型感知器
	差動式スポット型感知器
	ガス漏れ検知器

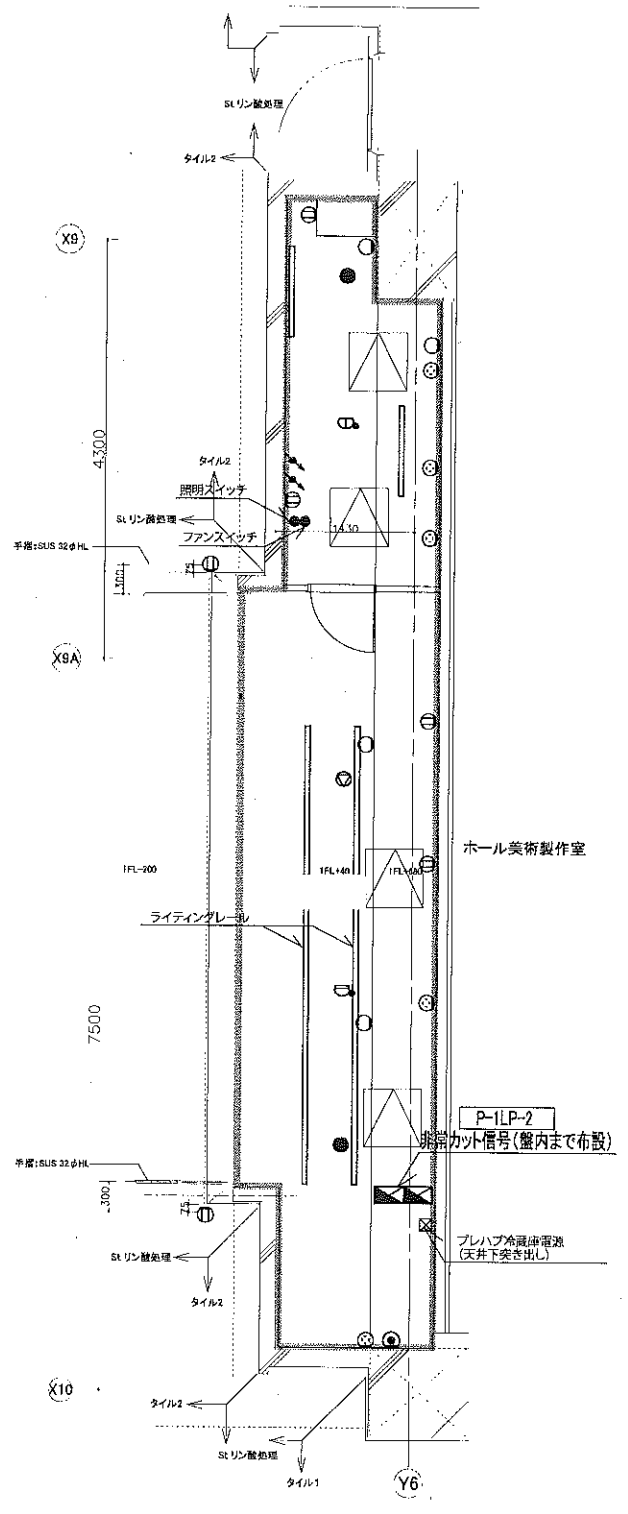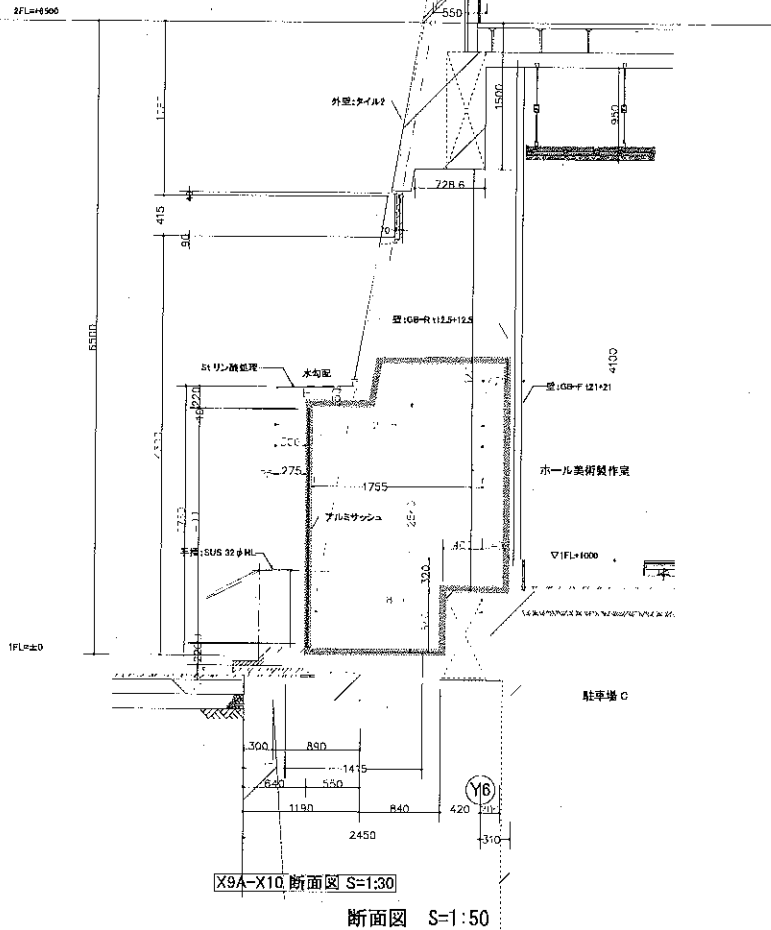

貸付範囲

1F平面図・断面図 電気設備
S=1:50

