




団体紹介発表場所

① コンセント
 分電盤

(案の1)


平面図

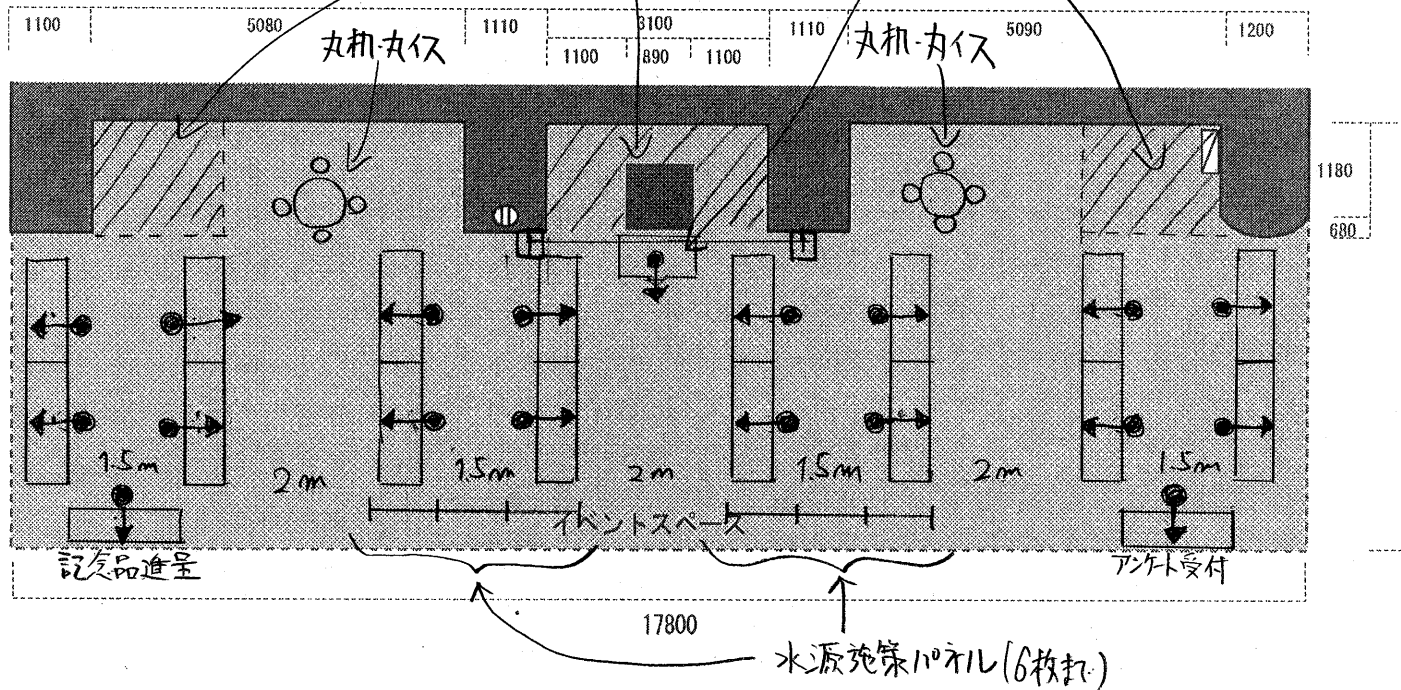

↑:人が向っている方向を示す (↑: indicates the direction people are facing)

スカイビル方面

立面図

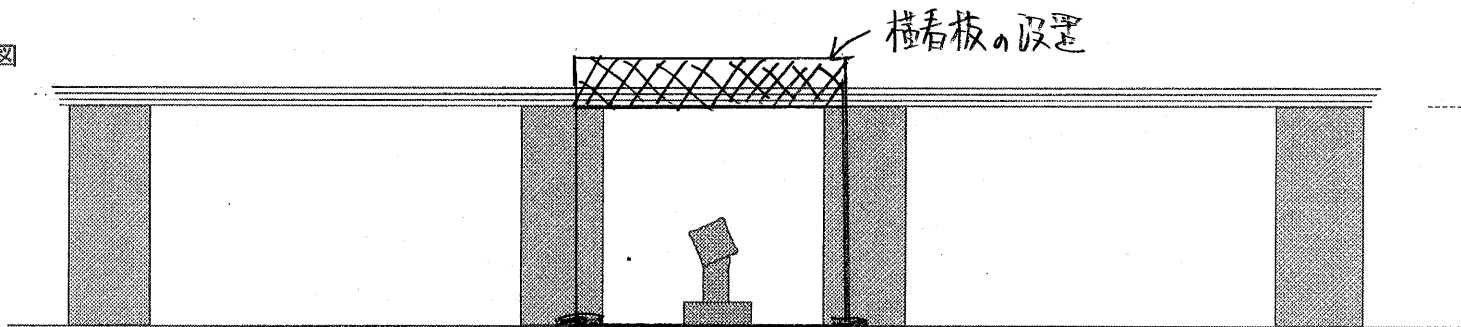


そごう方面



17 団体

(案の2)

平面図

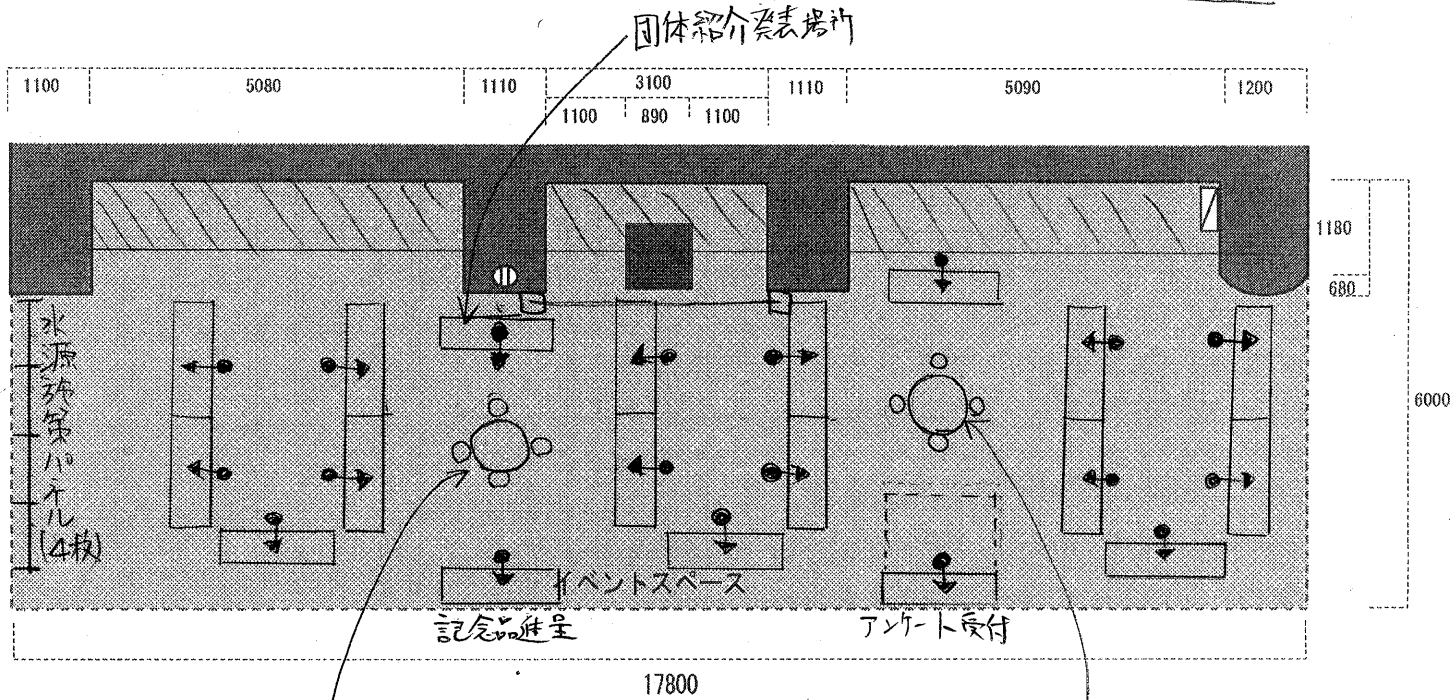


スカイビル方面

丸机・丸イス

丸机・丸イス

そごう方面

立面図

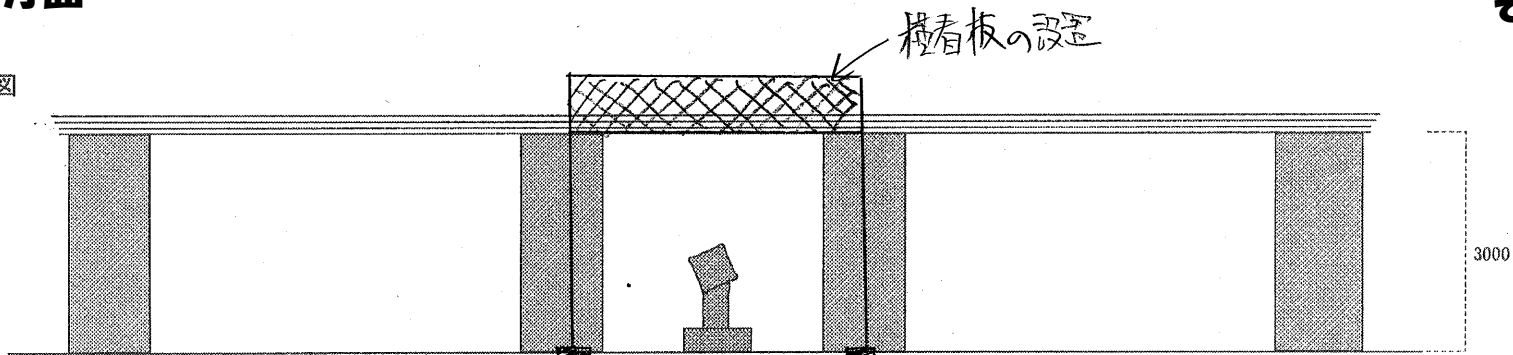

新都市プラザ

1/100




Ⓧ コンセント
▭ 分電盤

14団体

(案の3)

平面図

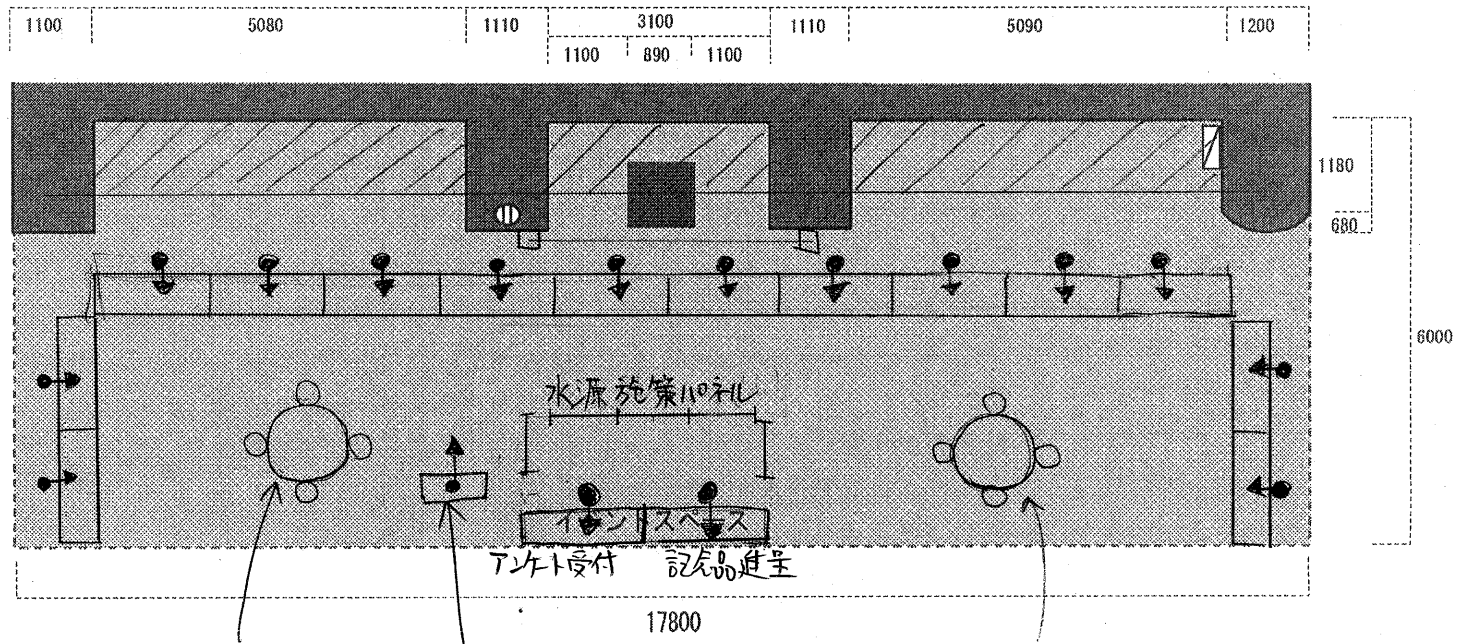

スカイビル方面

そごう方面

立面図

