


Ⓜ コンセント
 ▮ 分電盤

(案の1)


平面図


- テーブル
1,500mm 程度
- パネル展示
- クイズの問題

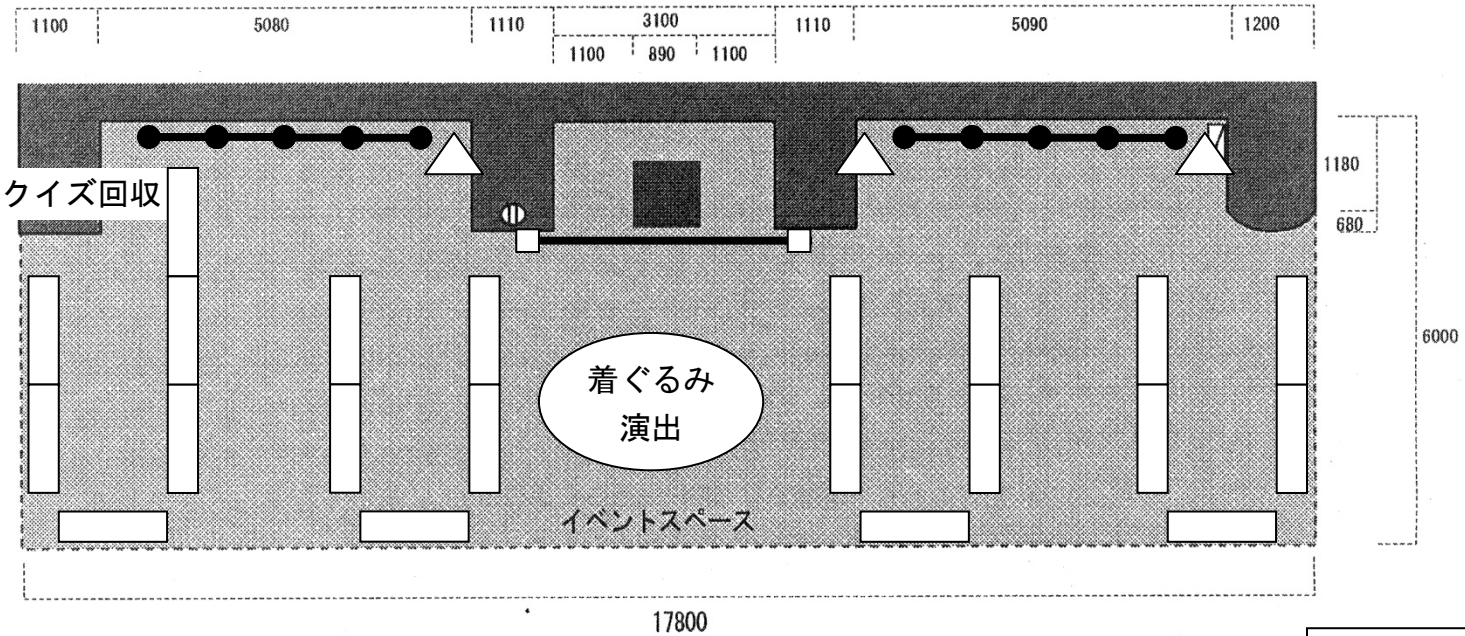

20 団体

立面図

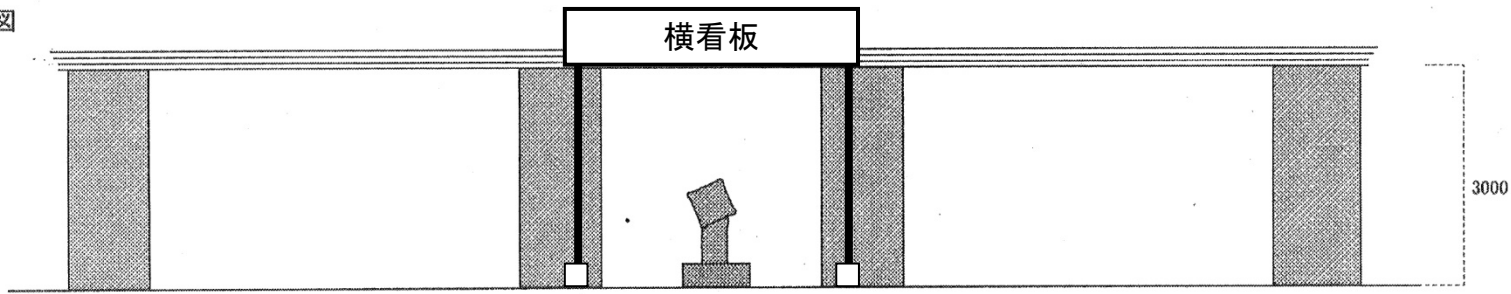


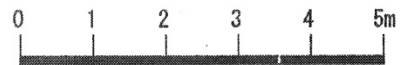

Ⓜ コンセント
 ▭ 分電盤


(案の2)


平面図

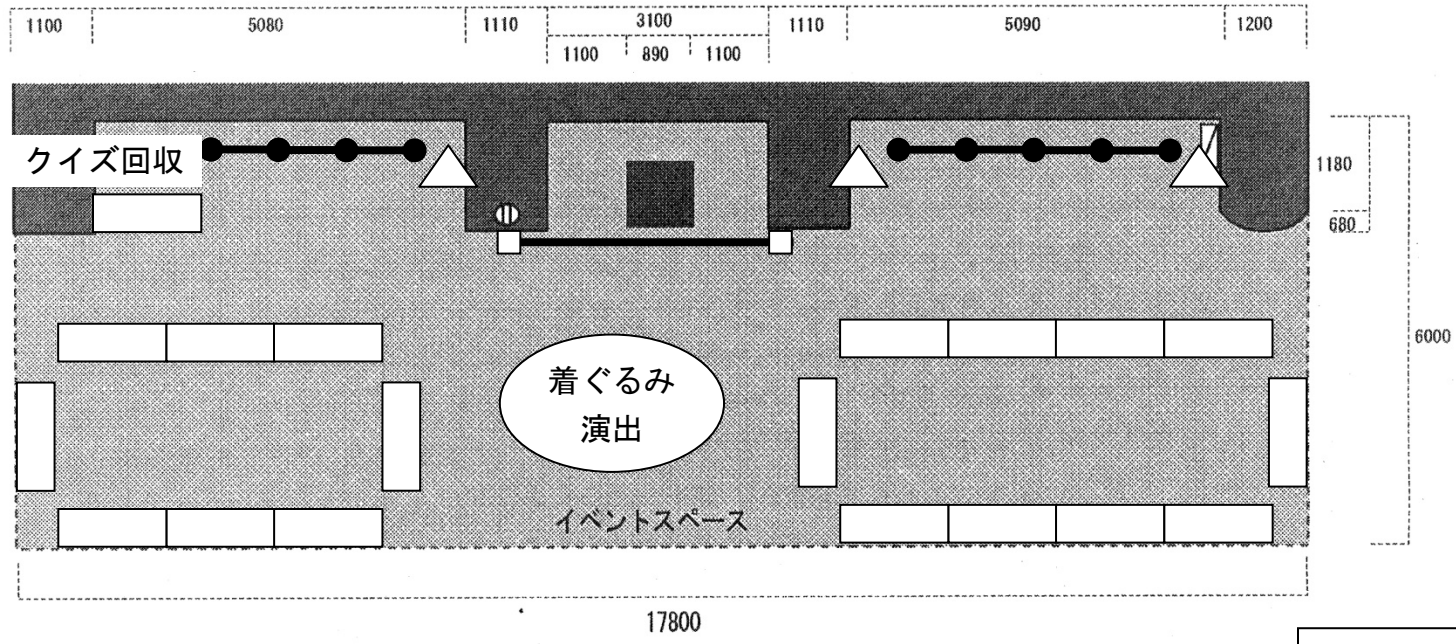

18 団体

立面図

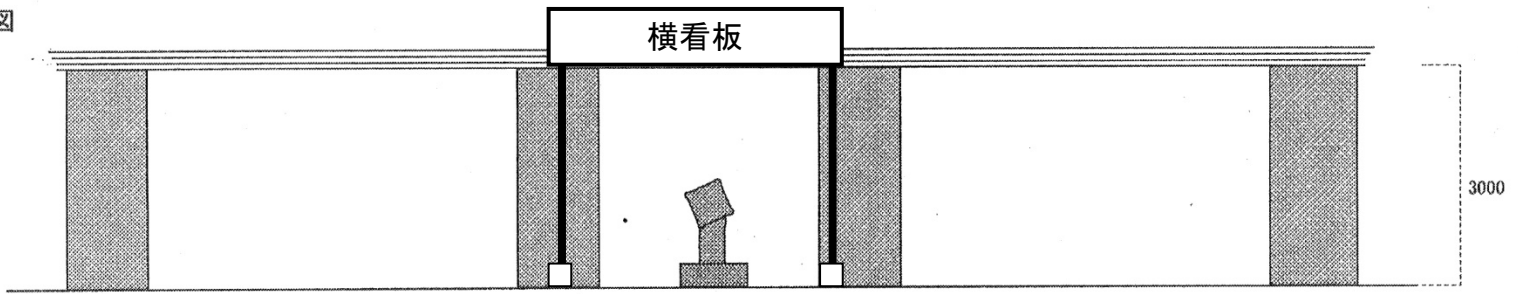


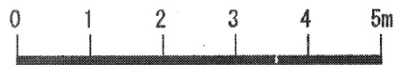

Ⓜ コンセント
 ▨ 分電盤

(案の3)

平面図

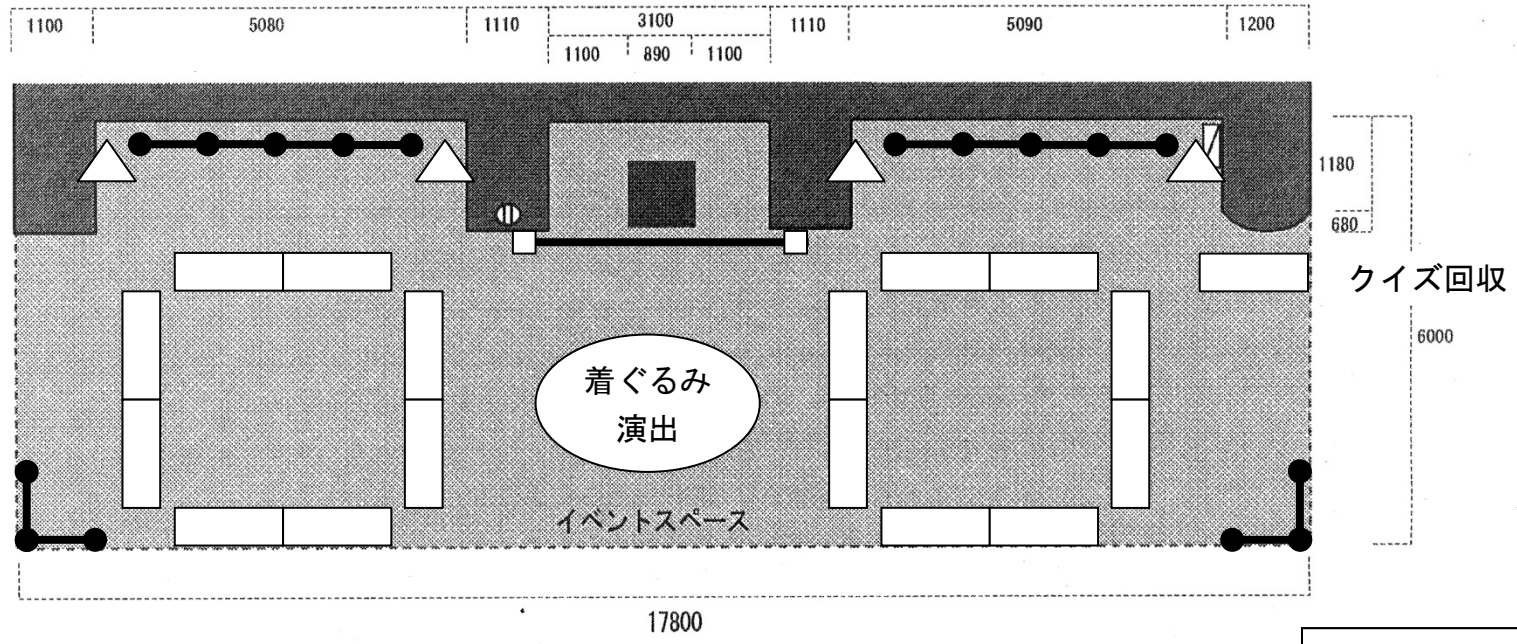


- テーブル
1,500mm 程度
- パネル展示
- クイズの問題

着ぐるみ
演出

イベントスペース

16 団体

立面図

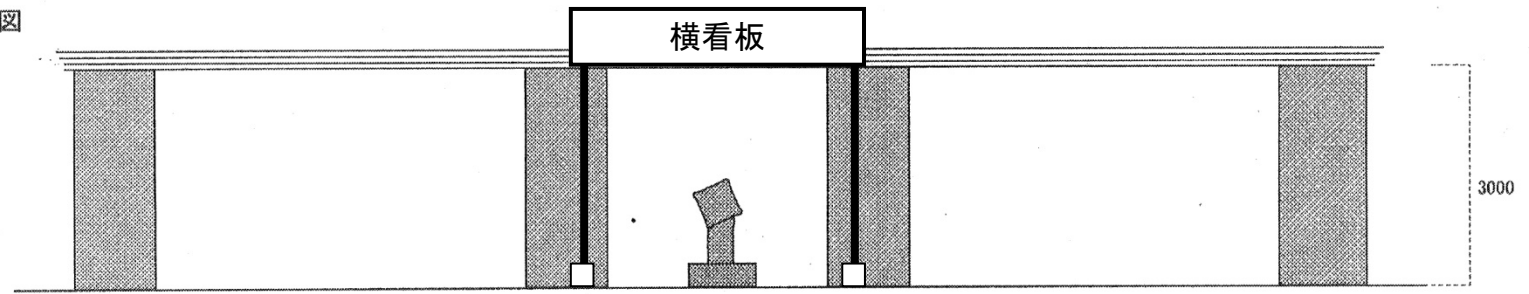



Ⓜ コンセント
 分電盤

● POPスタンド


□ スピーカー

☁→ 人の配置(人の向き)


＜参 考＞
 25年度 市民事業交流会
 (市民団体活動展)会場レイアウト

平面図

ポルタ方面

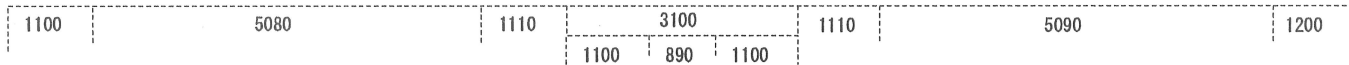

横浜駅方面

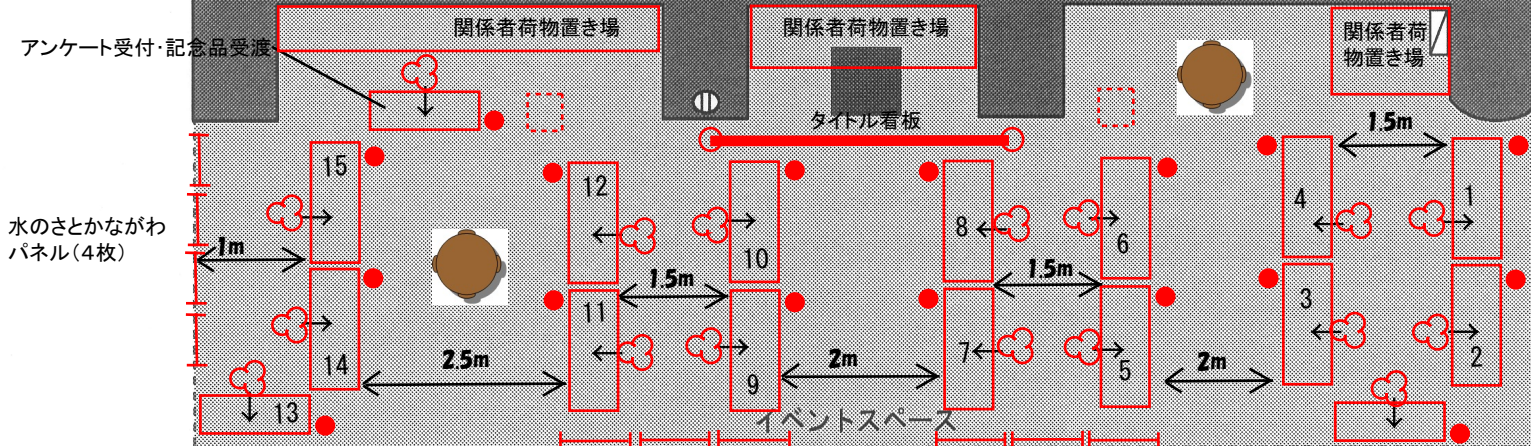


6000

スカイビル方面


そごう横浜店方面

17800

立面図

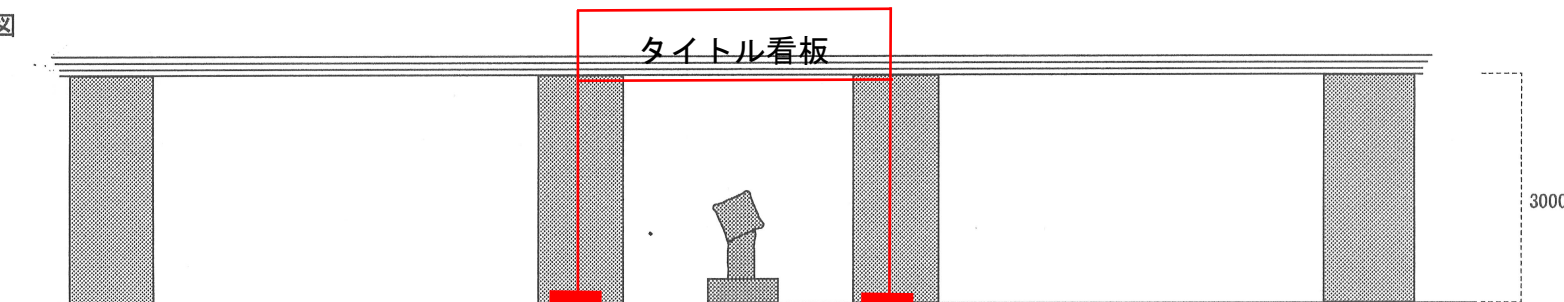

市民事業交流会(意見交換会)会場レイアウト

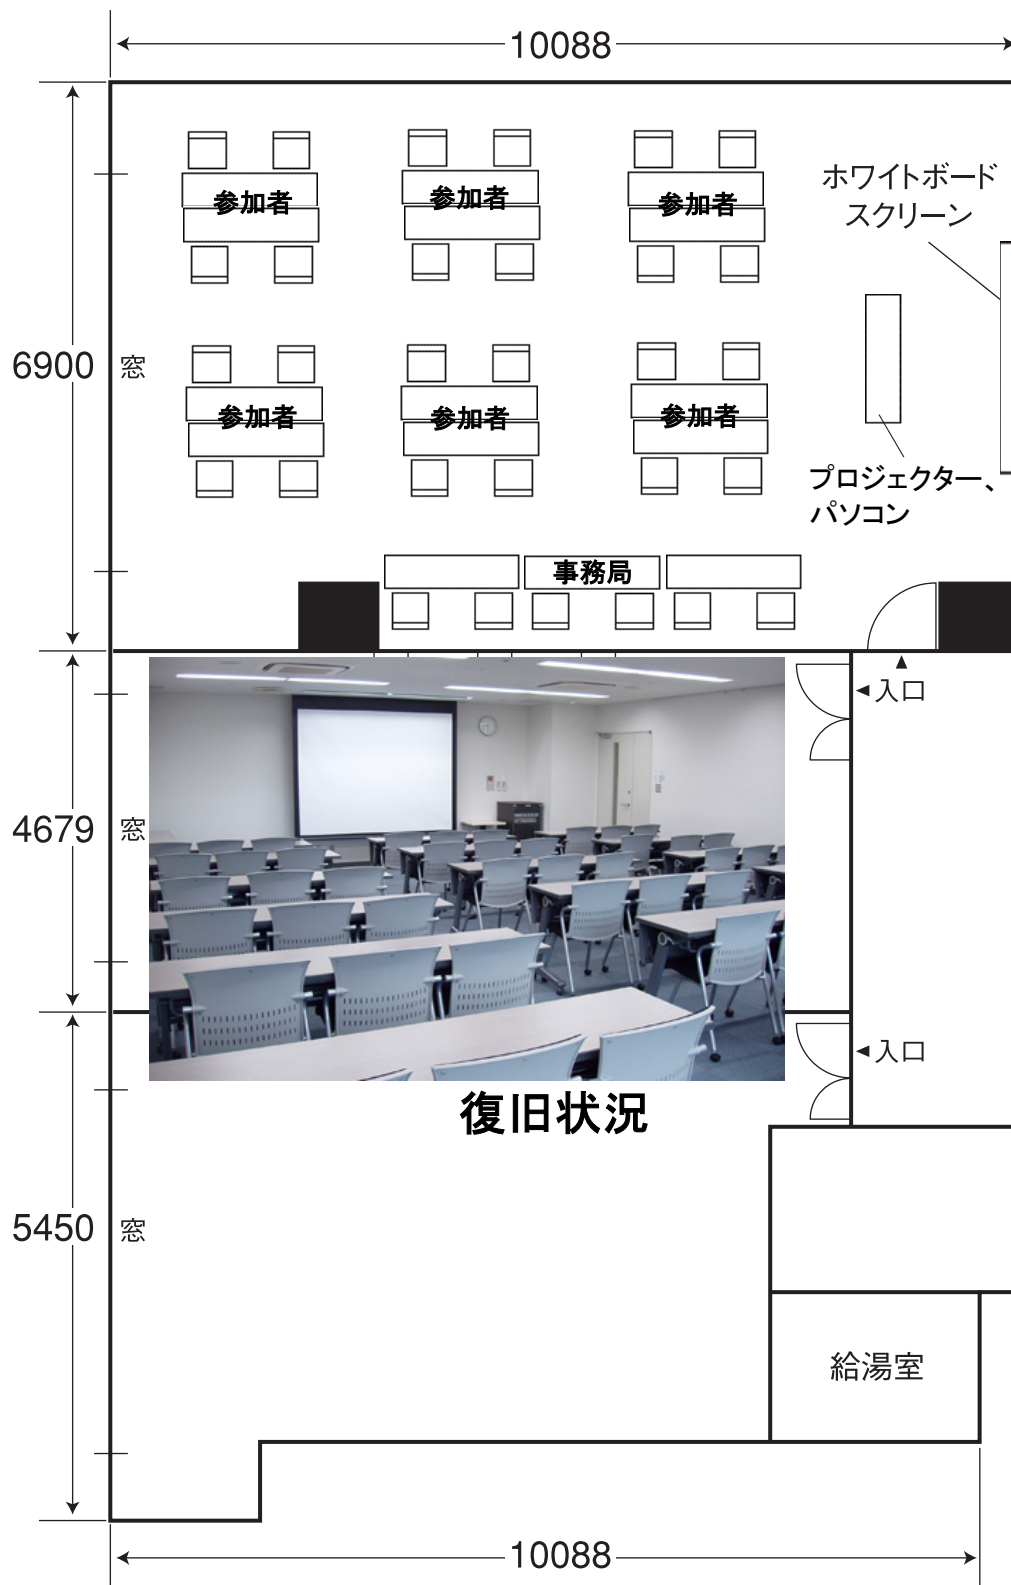

単位：mm