資料２

『下土棚遊水地上部利用計画　親水空間ワーキンググループ』における検討の流れ（案）

■Ｂ池の整備内容の検討の流れ（案）
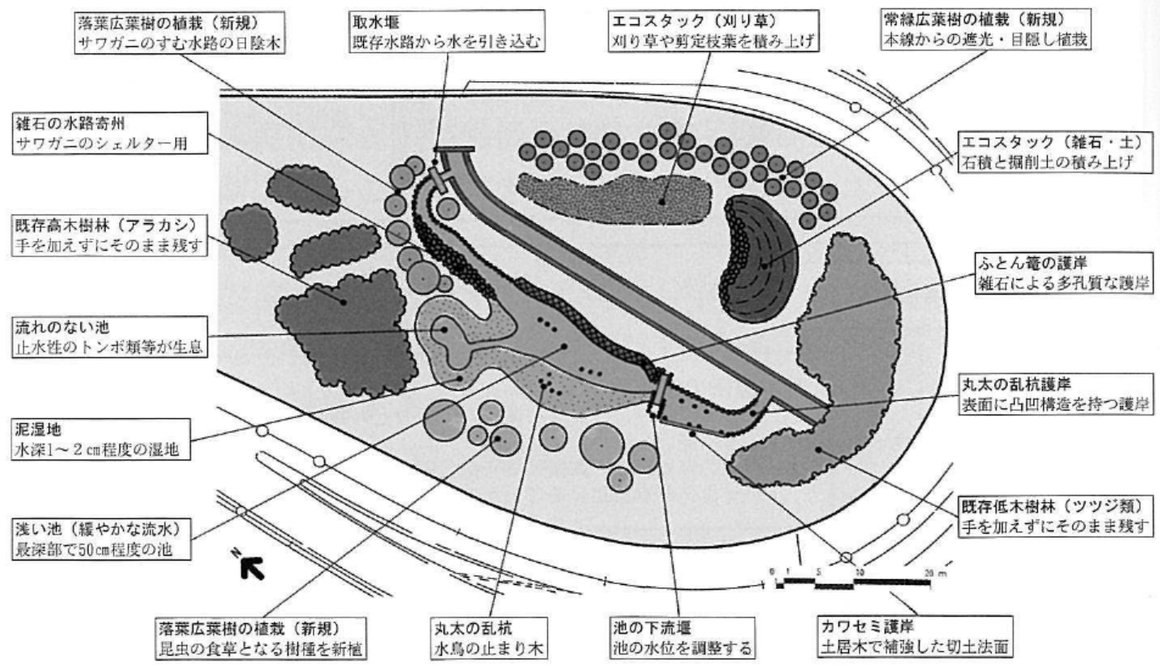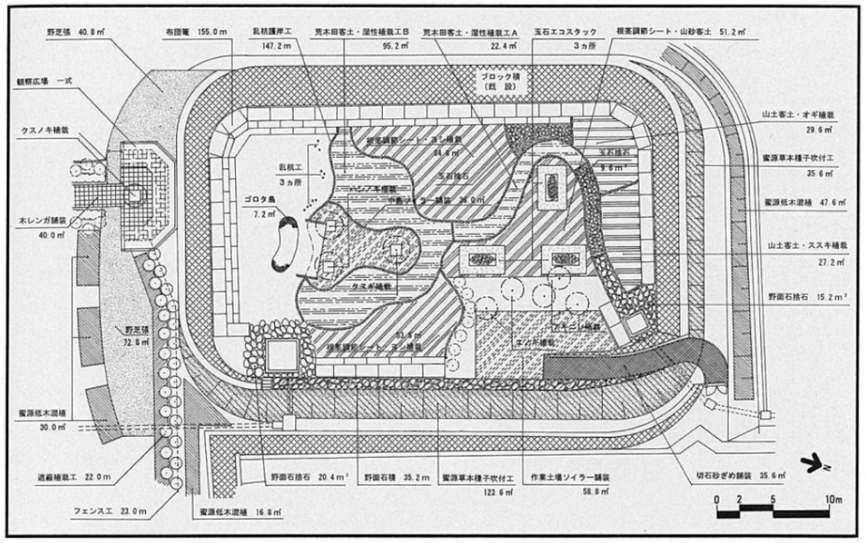
	上部利用計画全体	Ｂ池
平成 24 年度	■下土棚遊水地上部利用計画（素案）	
平成 25 年度	■下土棚遊水地上部利用計画（案）（平面図 縮尺 1/1,000 程度） ○導入機能・各施設の検討 ・親水空間の検討 ・活動空間の検討 ・憩い空間の検討 ○維持管理計画（案）の検討	○Ｂ池の整備目標の設定 ・基本方針（利用方針・イメージ） ・保全対象種 ・導入機能（親水公園・ビオトープ等） ・管理方針 ◎第１回親水空間ＷＧの検討テーマ ・Ｂ池の整備目標（基本方針、導入機能、保全対象種）について ◎第２回親水空間ＷＧの検討テーマ ・Ｂ池の整備計画図について ・管理方法について ○計画図のイメージ例（ビオトープ） 整備目標を基に平面図（縮尺 1/1,000 程度）に周辺環境状況、整備箇所、生き物への配慮事項、整備内容などを図化
平成 26 年度以降	■基本設計（平面図 縮尺 1/500 程度） ■実施設計（平面図 縮尺 1/200～1/250 程度） ■施　工	○基本設計 平面図のイメージ例（ビオトープ） 平面図には資材や構造物の設置や配置に関する情報を表現