資料1
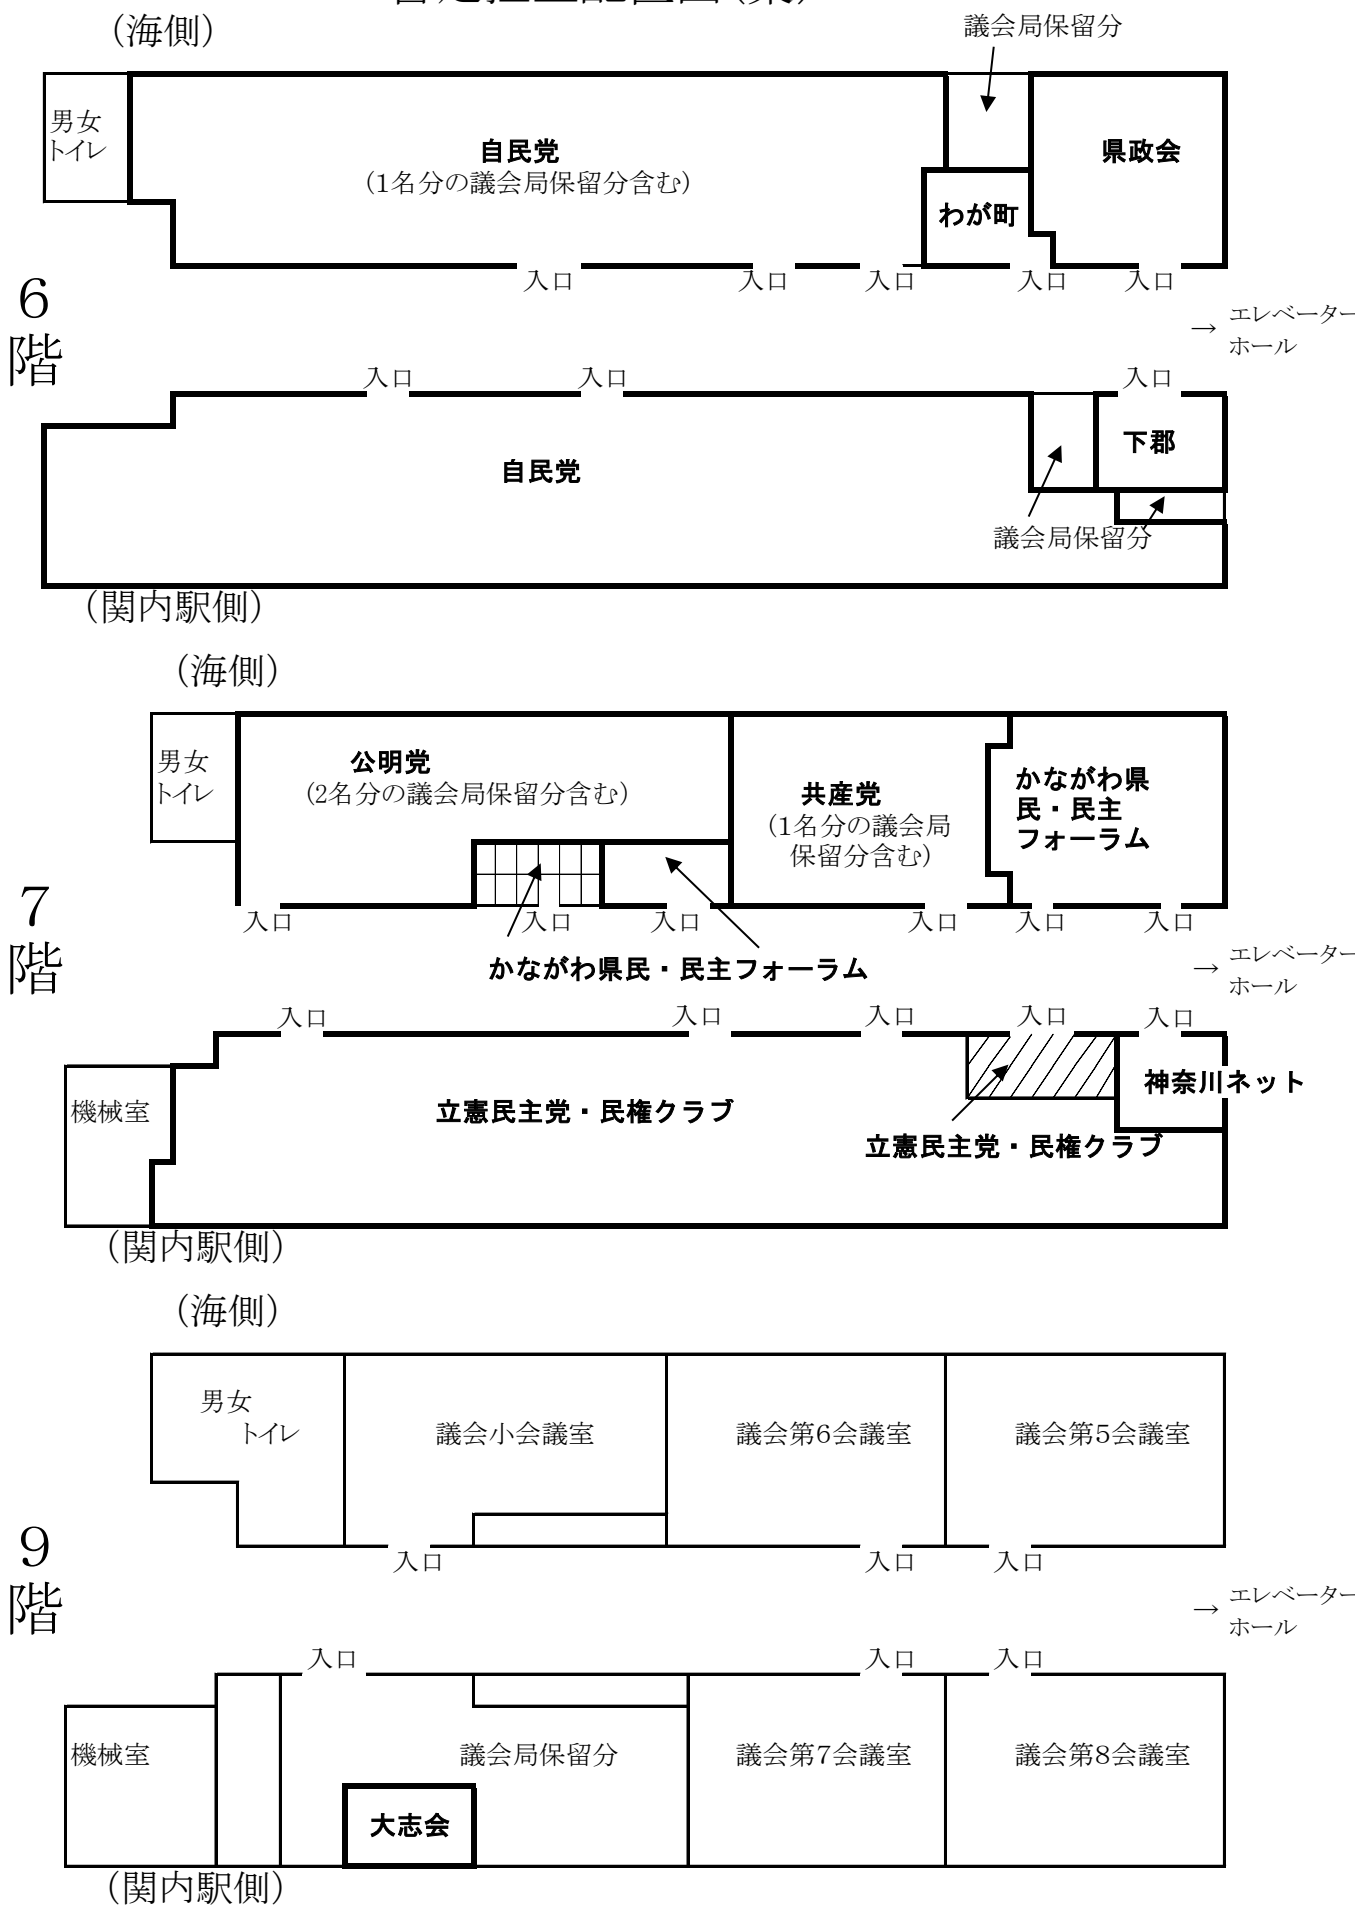
暫定控室配置図(案)