


(参考図面) 水の安全・安心基盤整備

計画の名称	相模川・酒匂川流域における下水道施設の整備		交付対象	神奈川県
計画の期間	平成23年度	～	平成27年度	


相模川流域 左岸処理場計画図

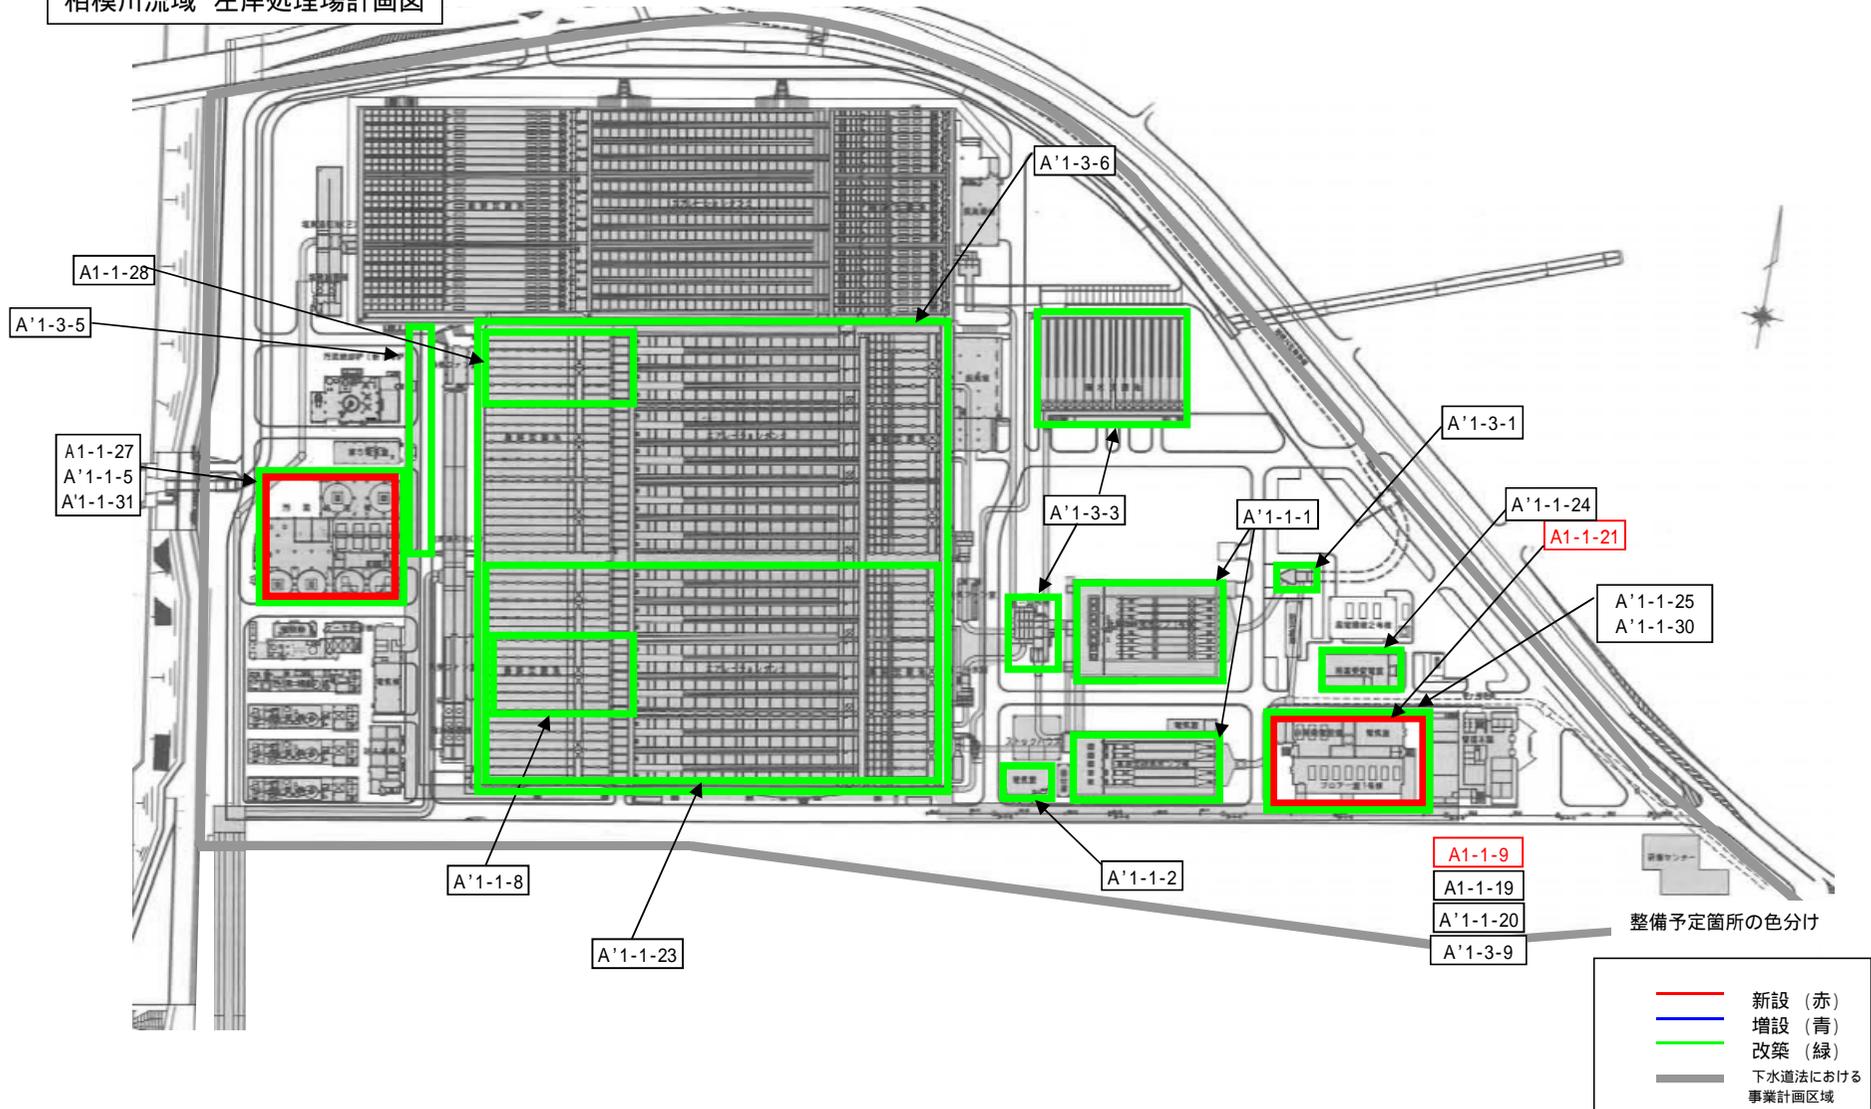

(参考図面) 水の安全・安心基盤整備

計画の名称	相模川・酒匂川流域における下水道施設の整備	交付対象	神奈川県
計画の期間	平成23年度 ~ 平成27年度		

酒匂川流域 計画図

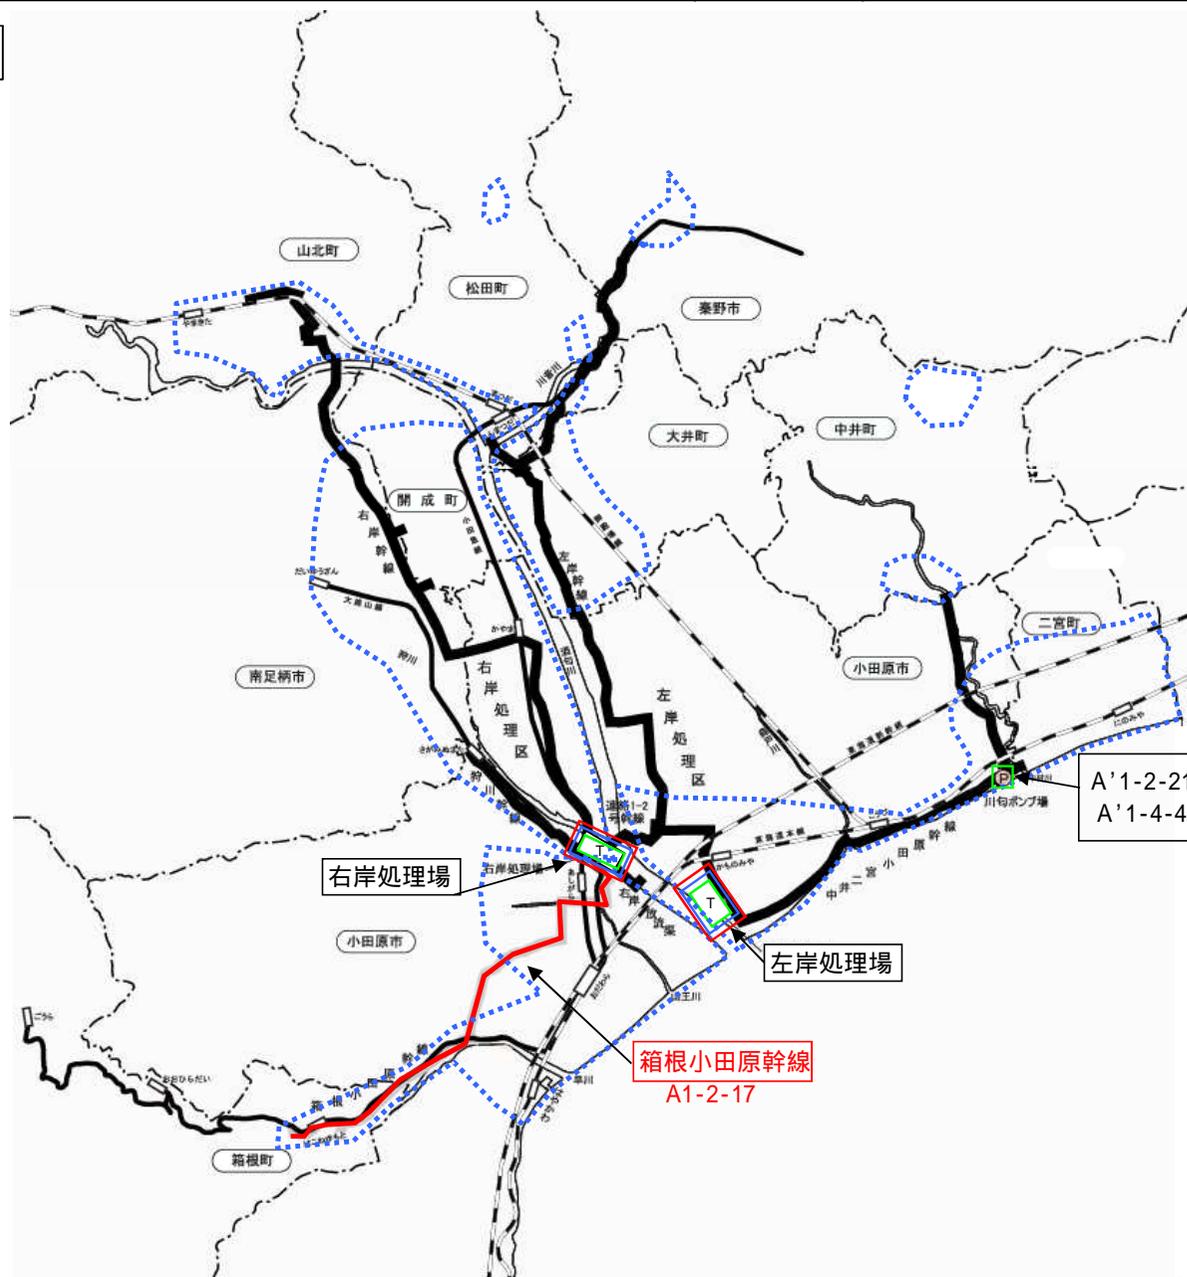

凡例

- T 処理場
- P ポンプ場
- 既幹線


整備予定箇所の色分け

- 新設 (赤)
- 増設 (青)
- 改築 (緑)
- ⋯ 下水道法における事業計画区域

(参考図面) 水の安全・安心基盤整備

計画の名称	相模川・酒匂川流域における下水道施設の整備	交付対象	神奈川県
計画の期間	平成23年度 ~ 平成27年度		


酒匂川流域 左岸処理場計画図

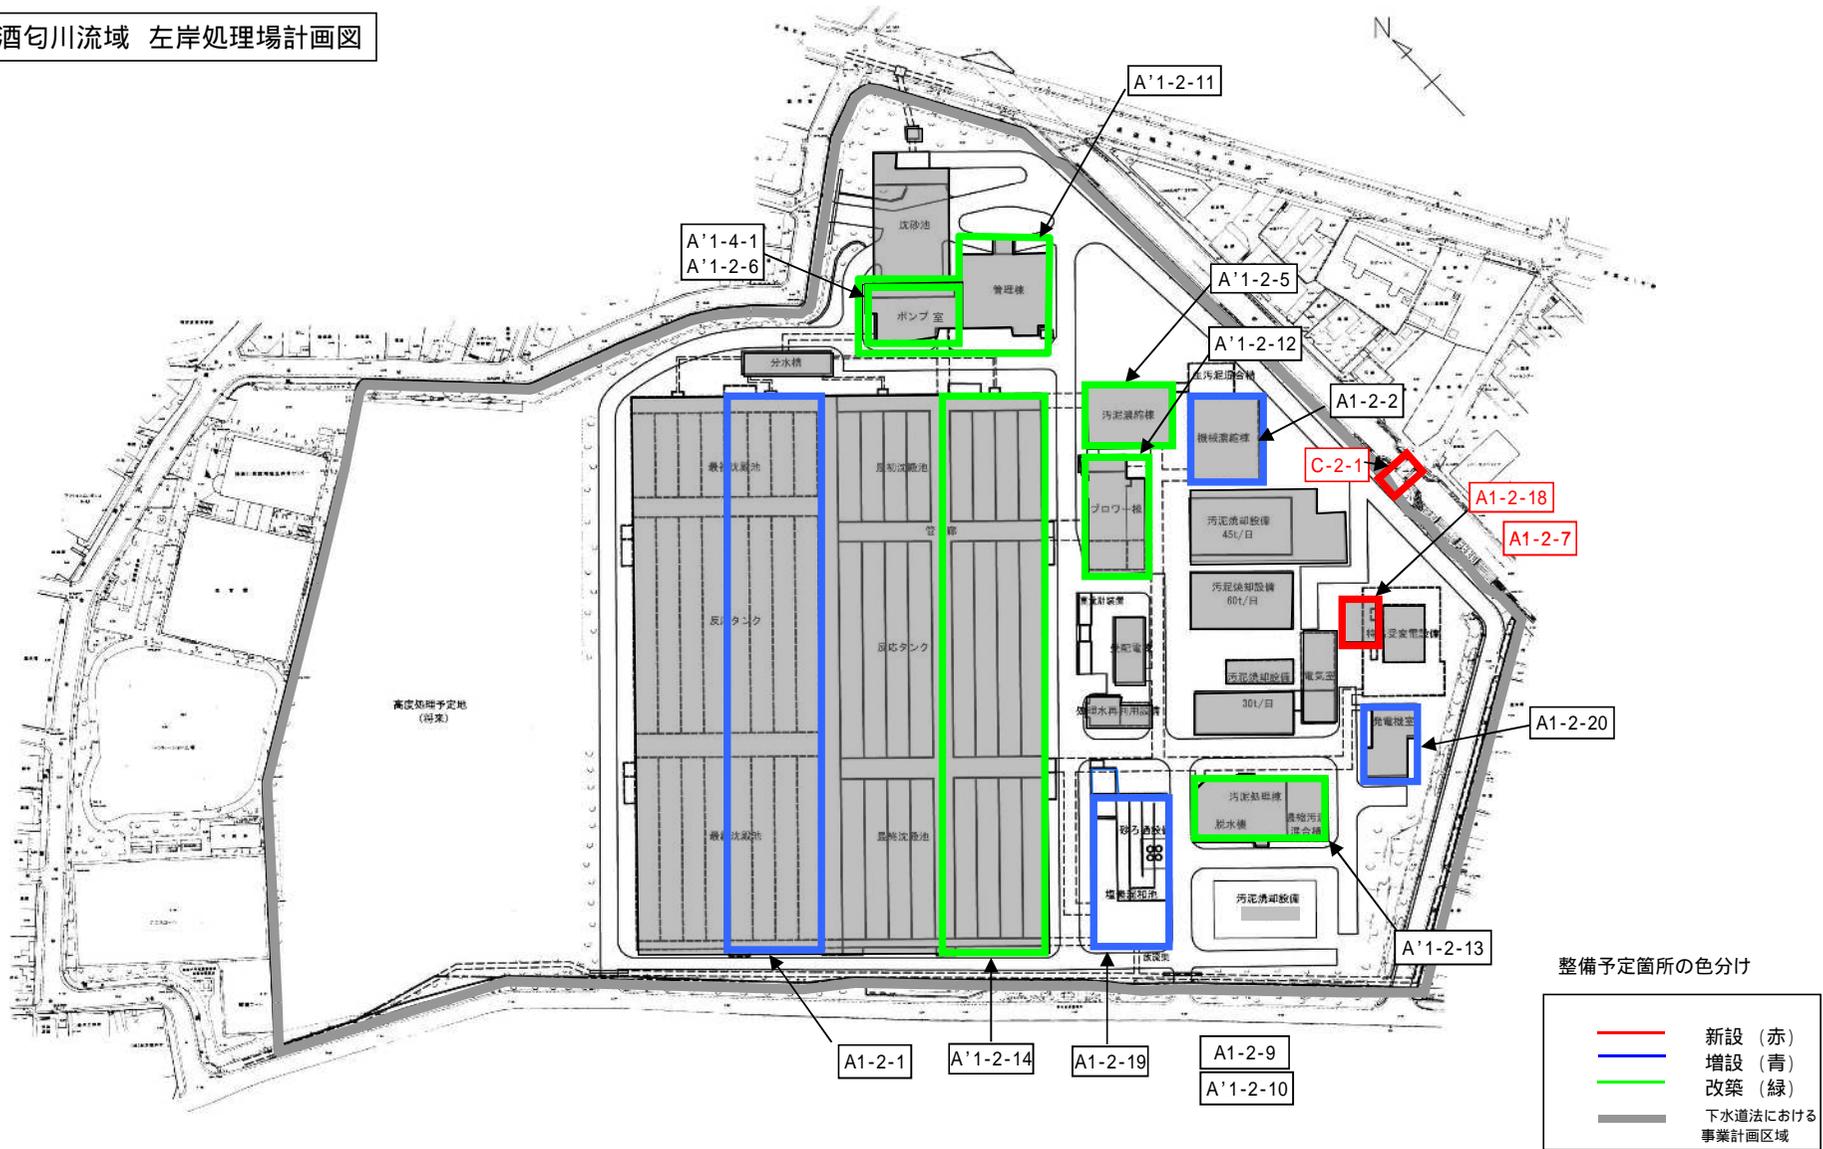

(参考図面) 水の安全・安心基盤整備

計画の名称	相模川・酒匂川流域における下水道施設の整備	交付対象	神奈川県
計画の期間	平成23年度 ~ 平成27年度		

酒匂川流域 右岸処理場計画図

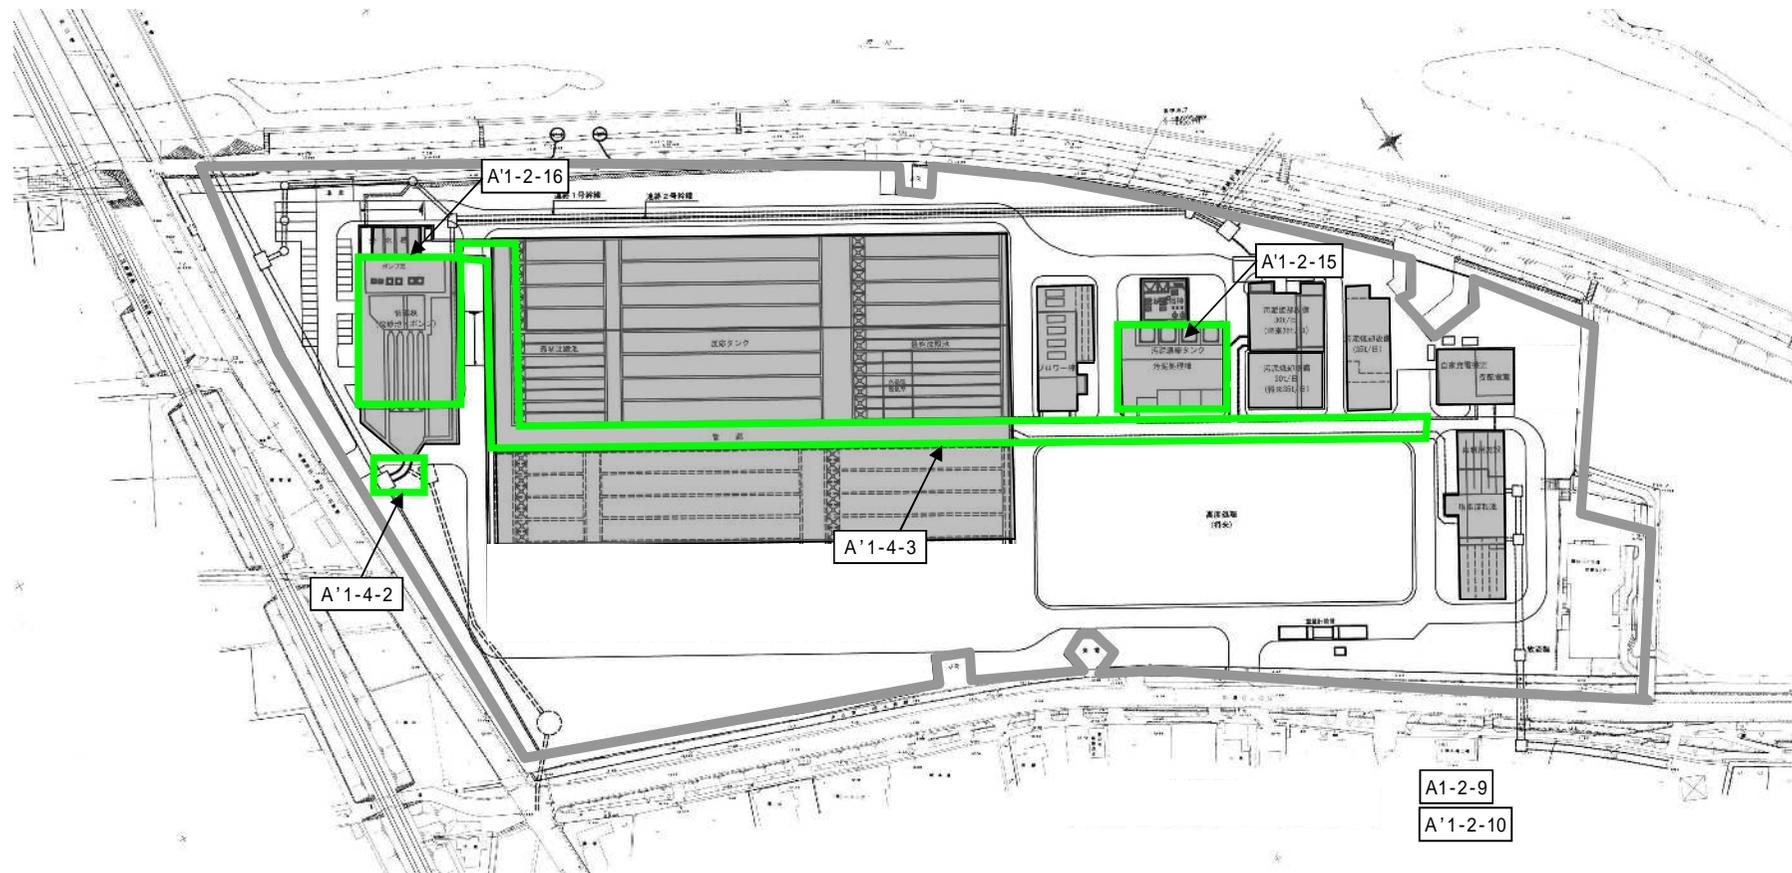

整備予定箇所の色分け

—	新設 (赤)
—	増設 (青)
—	改築 (緑)
	下水道法における事業計画区域