


(参考図面) 水の安全・安心基盤整備

計画の名称	相模川・酒匂川流域における下水道施設の整備(防災・安全)		交付対象	神奈川県
計画の期間	平成23年度	～	平成27年度	

相模川流域 計画図

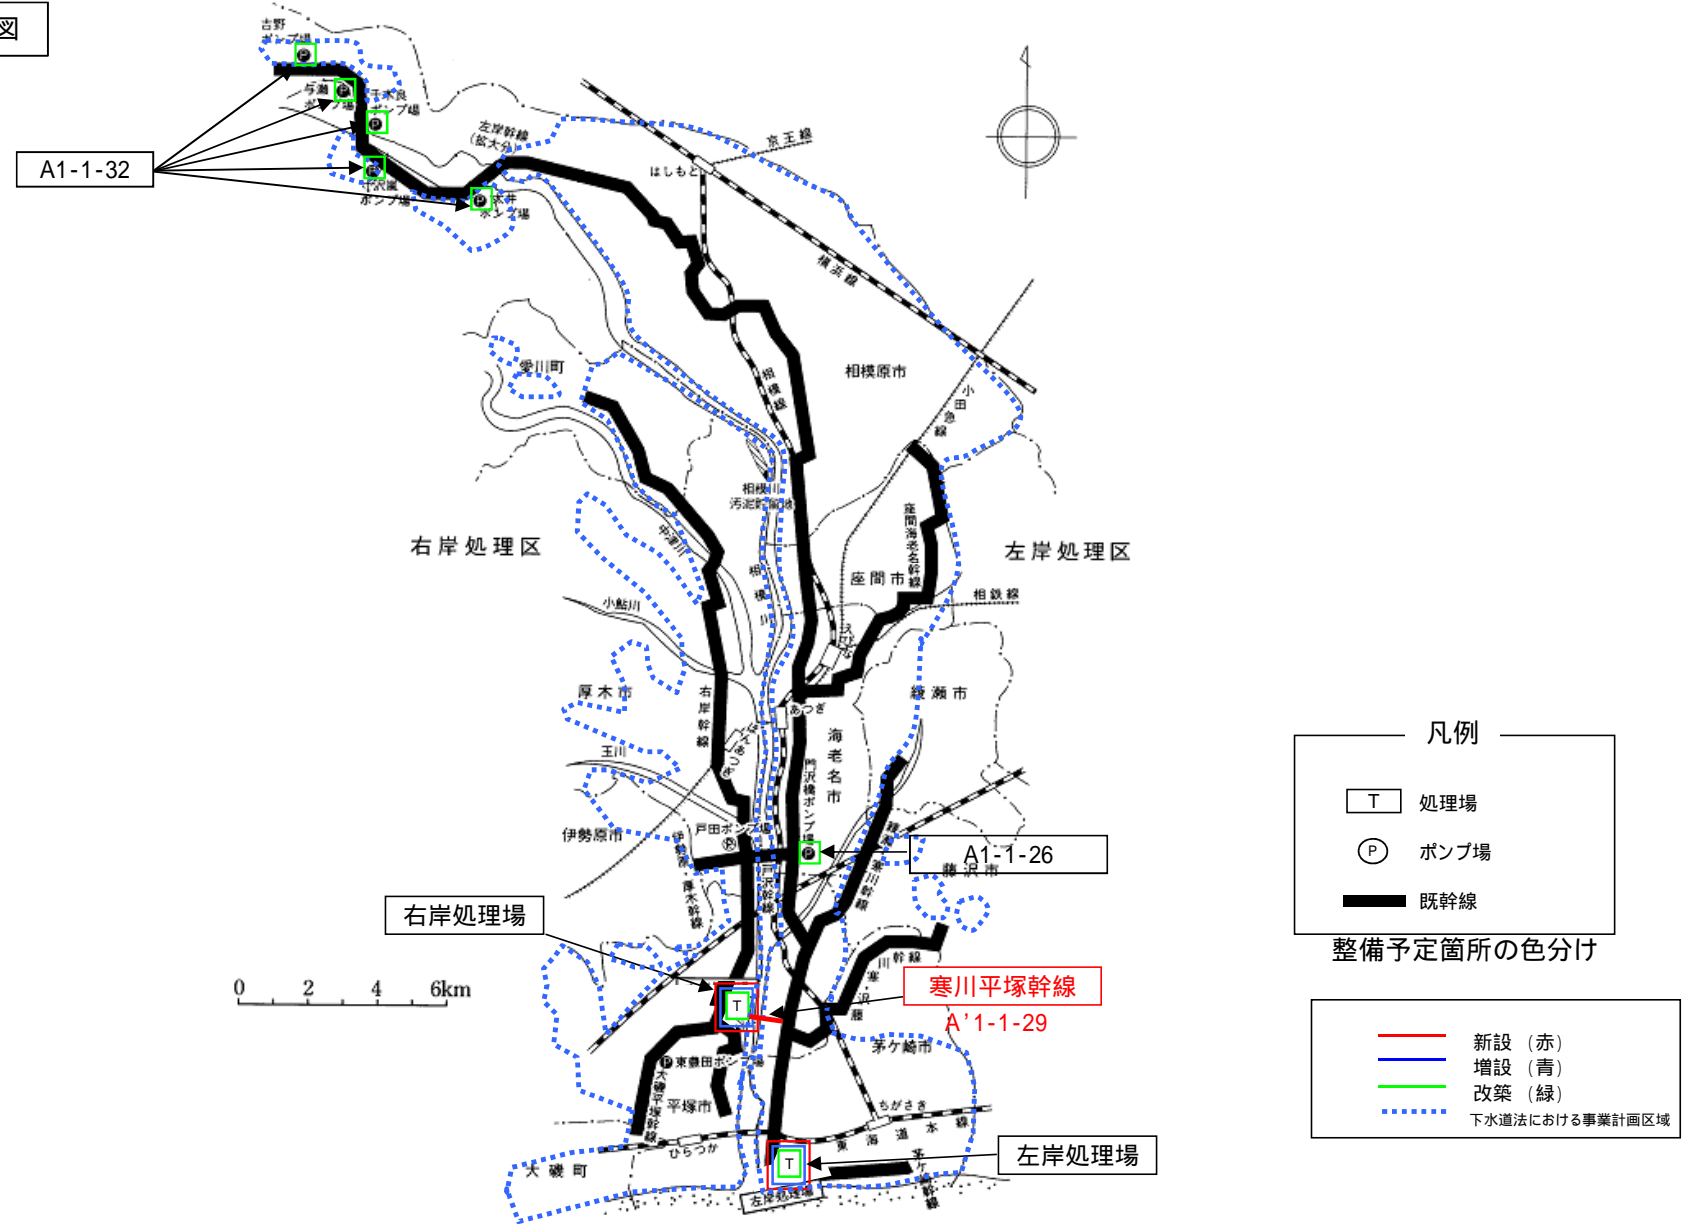

凡例

- T 処理場
- P ポンプ場
- 既幹線


整備予定箇所の色分け

- 新設 (赤)
- 増設 (青)
- 改築 (緑)
- 下水道法における事業計画区域

(参考図面) 水の安全・安心基盤整備

計画の名称	相模川・酒匂川流域における下水道施設の整備（防災・安全）		交付対象	神奈川県
計画の期間	平成23年度	～	平成27年度	


相模川流域 左岸処理場計画図

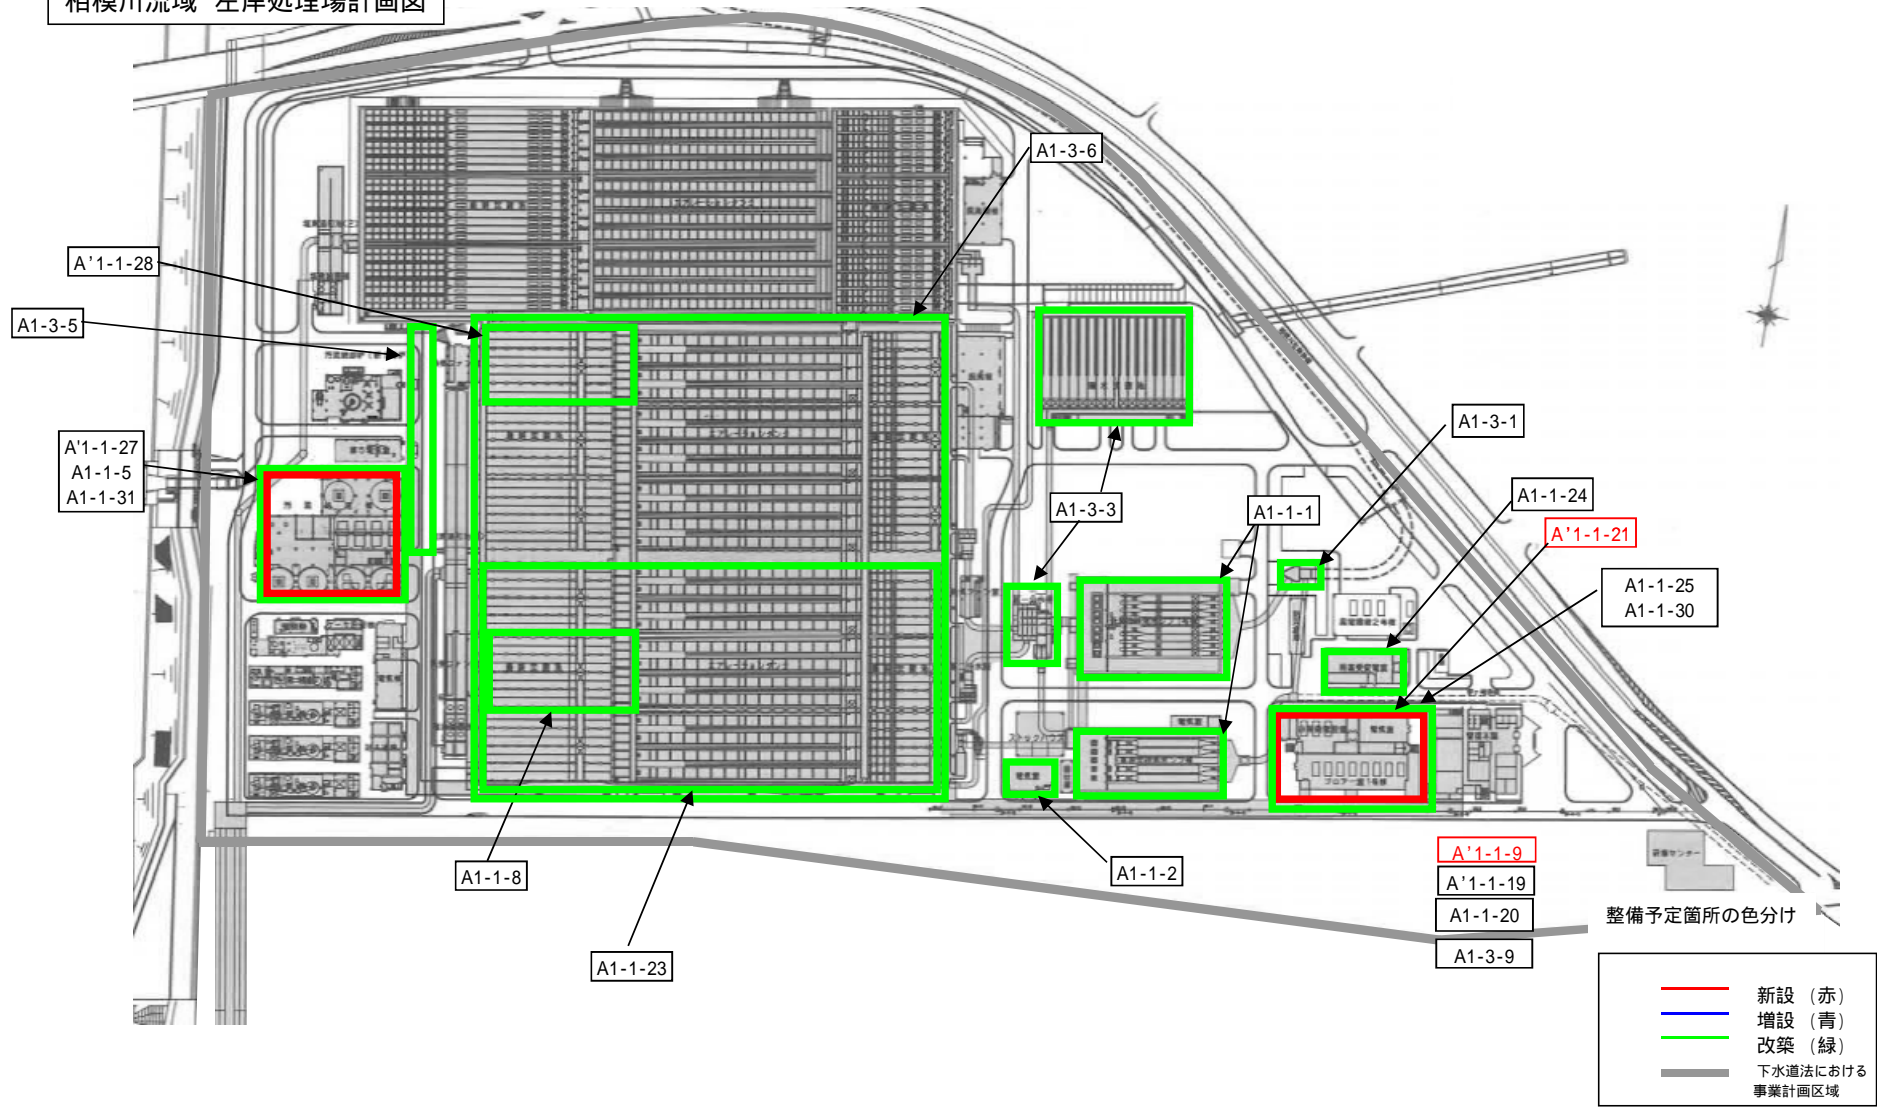

(参考図面) 水の安全・安心基盤整備

計画の名称	相模川・酒匂川流域における下水道施設の整備 (防災・安全)		交付対象	神奈川県
計画の期間	平成23年度	～	平成27年度	

相模川流域 右岸処理場計画図

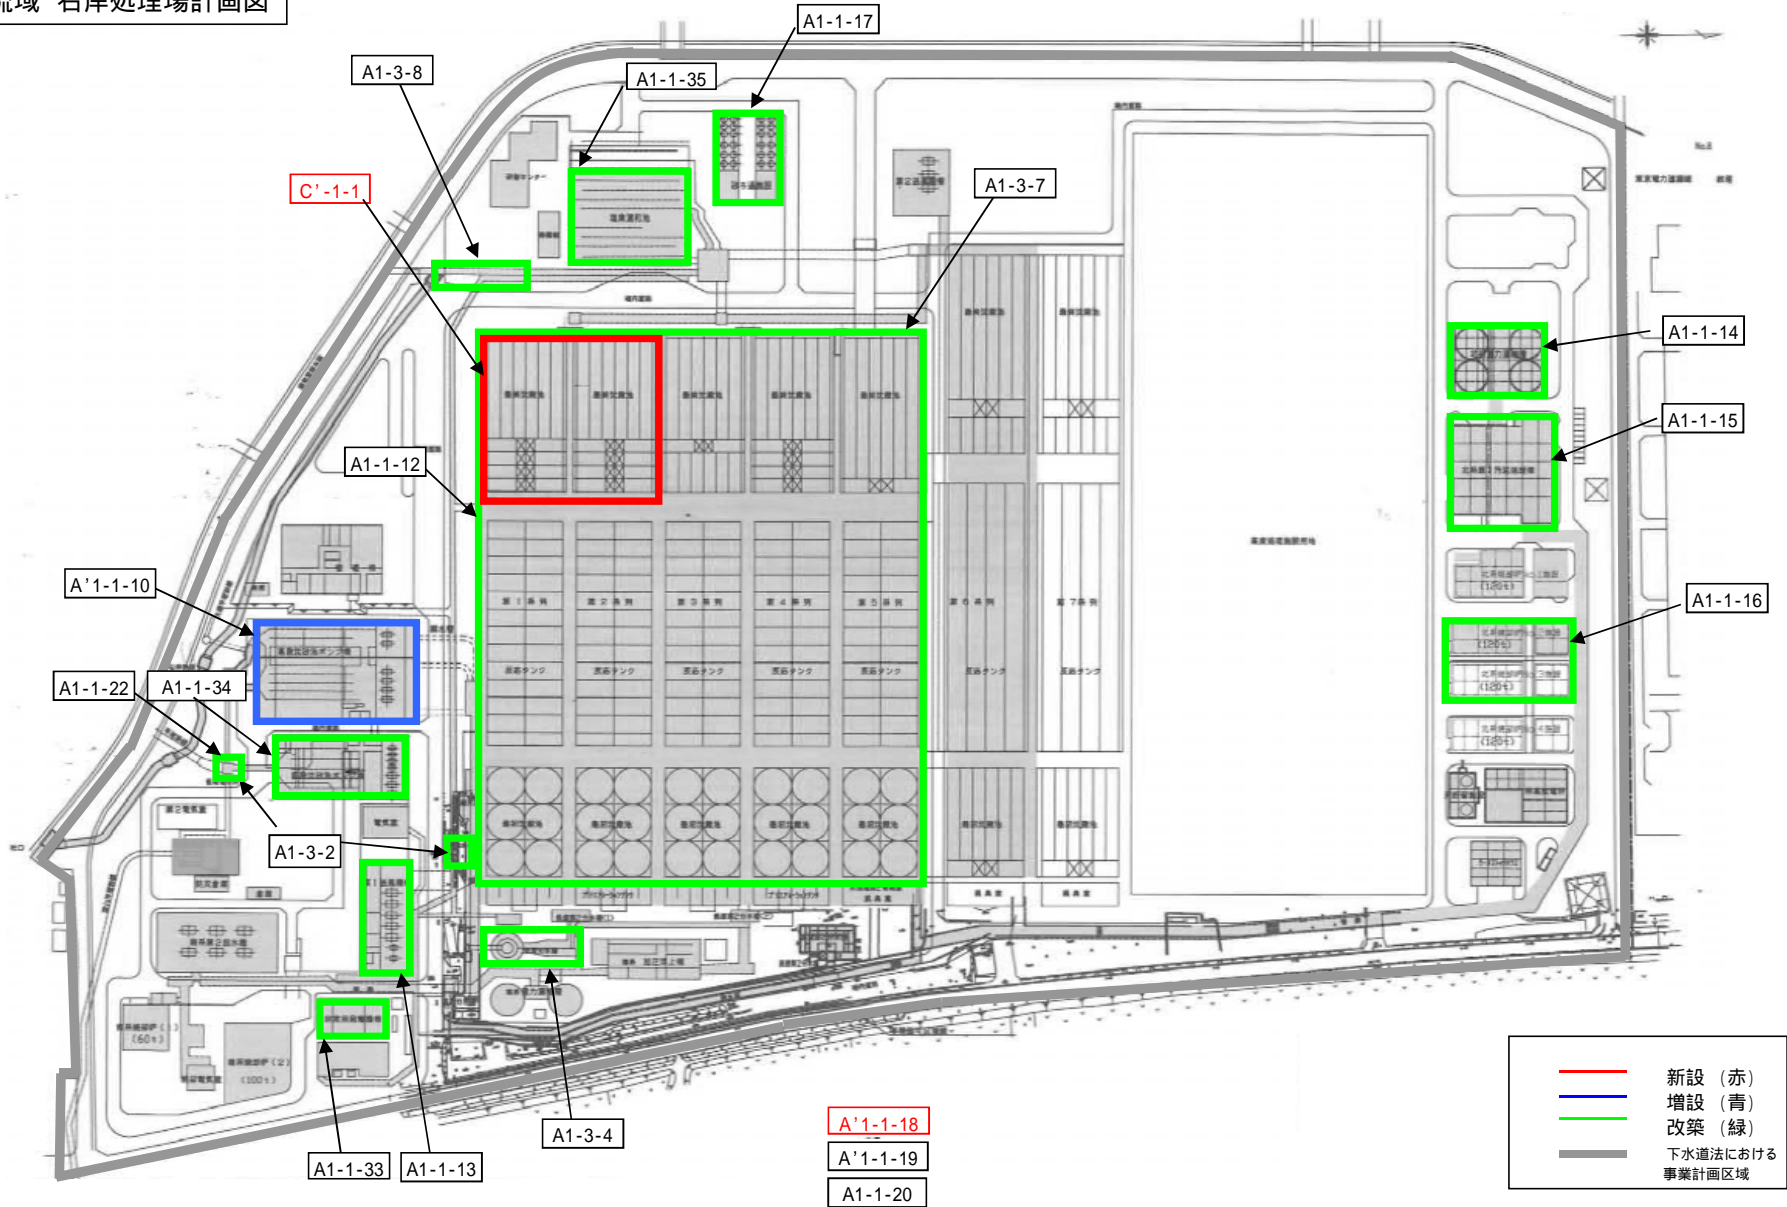


- 新設 (赤)
- 増設 (青)
- 改築 (緑)
- 下水道法における事業計画区域

(参考図面) 水の安全・安心基盤整備

計画の名称	相模川・酒匂川流域における下水道施設の整備(防災・安全)		交付対象	神奈川県
計画の期間	平成23年度	～	平成27年度	

酒匂川流域 計画図

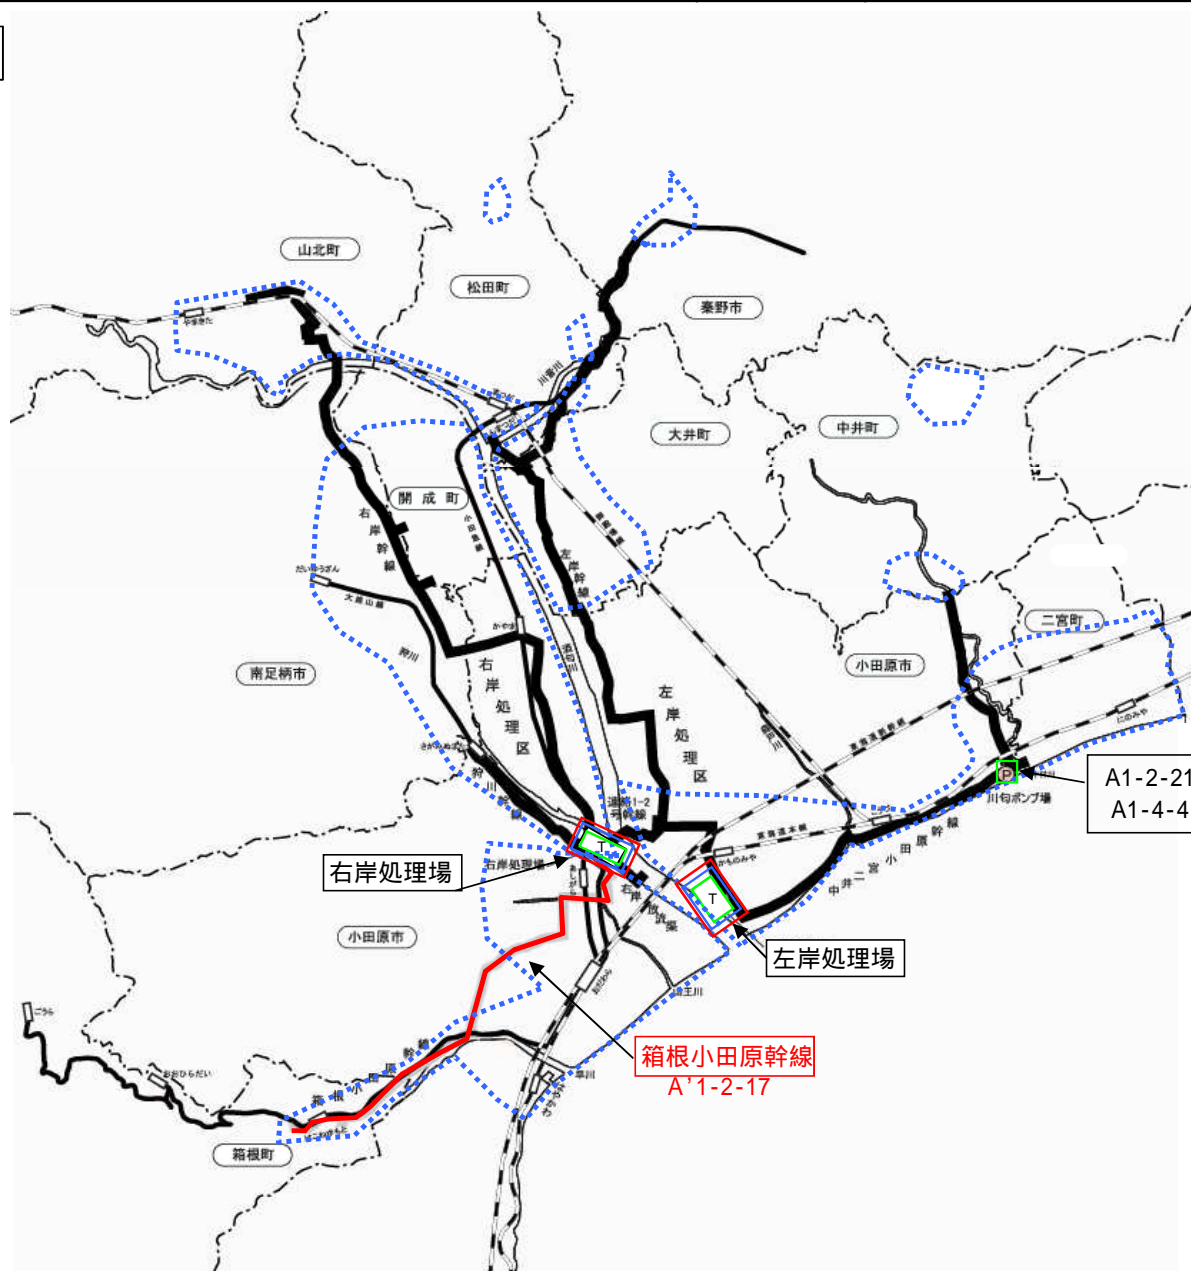

凡例

- T 処理場
- P ポンプ場
- 既幹線

整備予定箇所の色分け

- 新設 (赤)
- 増設 (青)
- 改築 (緑)
- ⋯ 下水道法における事業計画区域


A1-2-21  
A1-4-4

箱根小田原幹線  
A'1-2-17

(参考図面) 水の安全・安心基盤整備

計画の名称	相模川・酒匂川流域における下水道施設の整備（防災・安全）		交付対象	神奈川県
計画の期間	平成23年度	～	平成27年度	


酒匂川流域 左岸処理場計画図

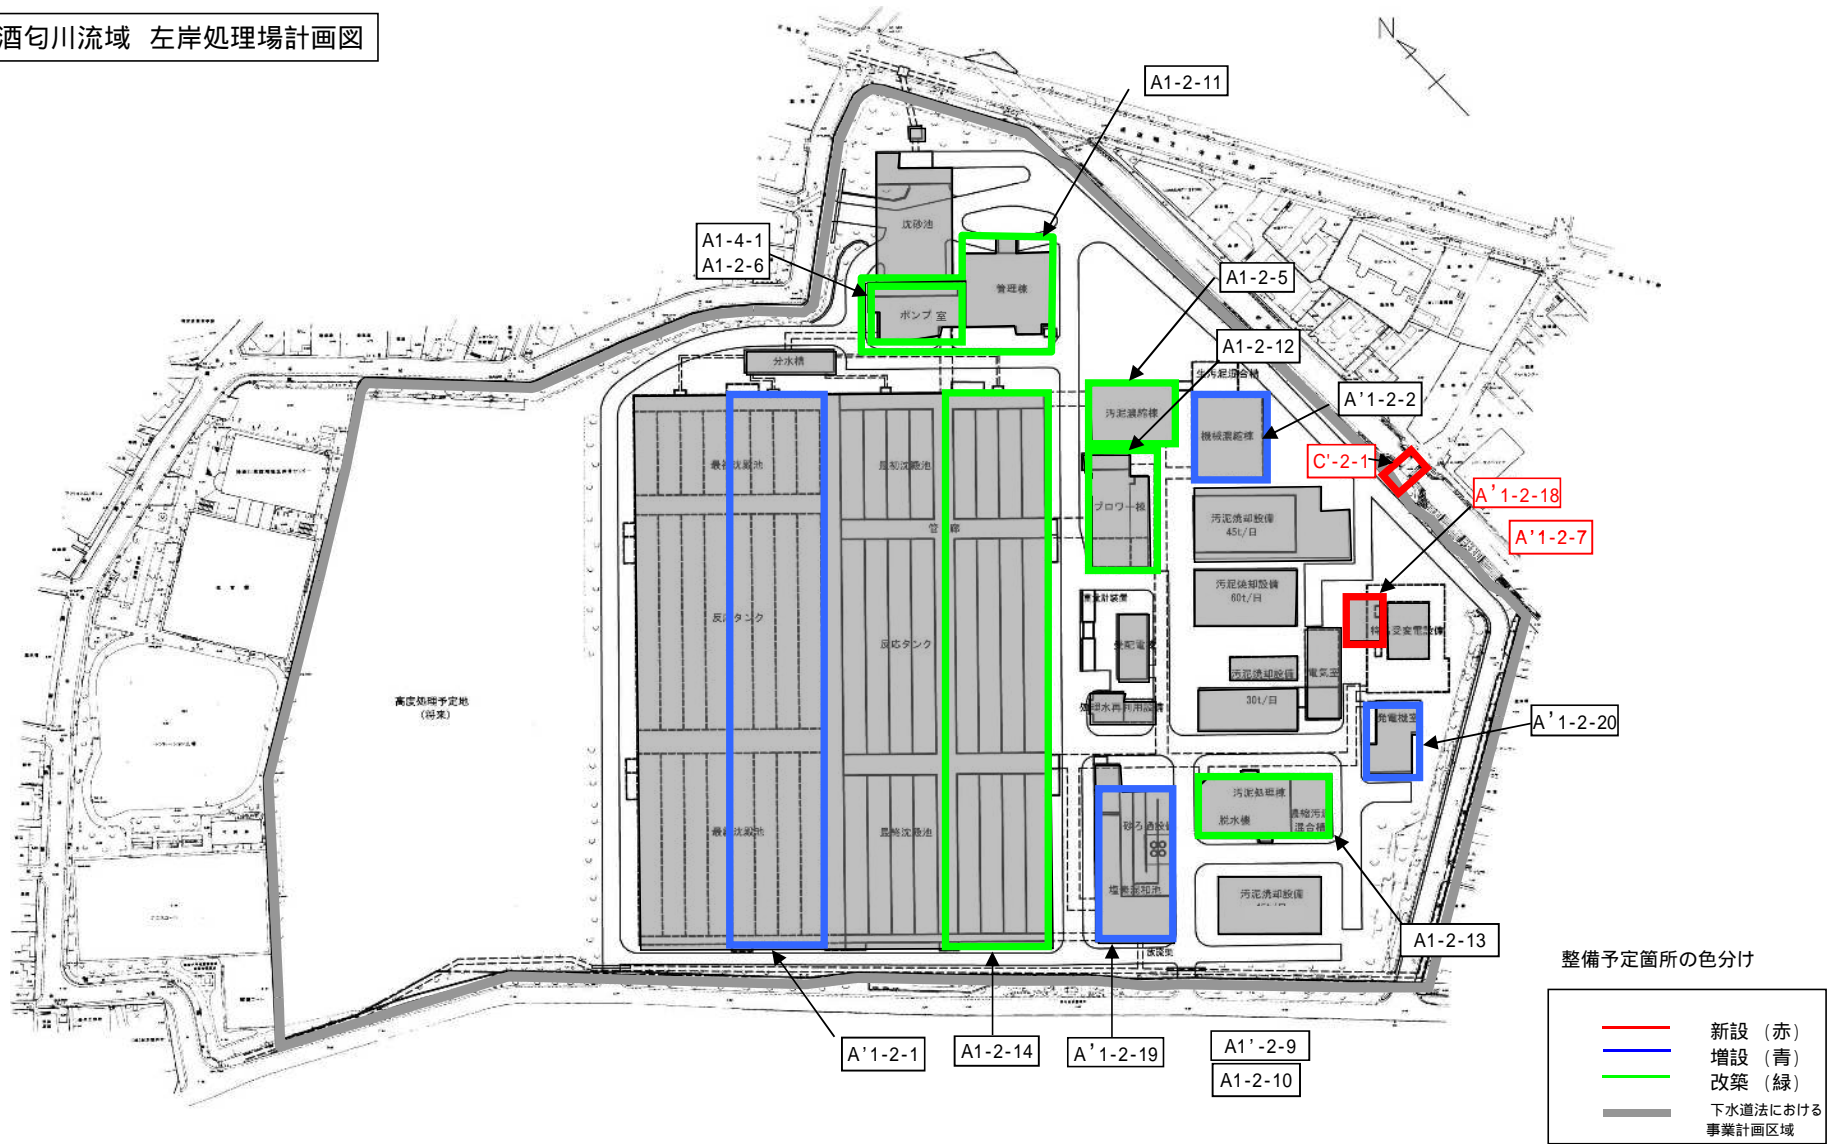

(参考図面) 水の安全・安心基盤整備

計画の名称	相模川・酒匂川流域における下水道施設の整備 (防災・安全)		交付対象	神奈川県
計画の期間	平成23年度	～	平成27年度	

酒匂川流域 右岸処理場計画図

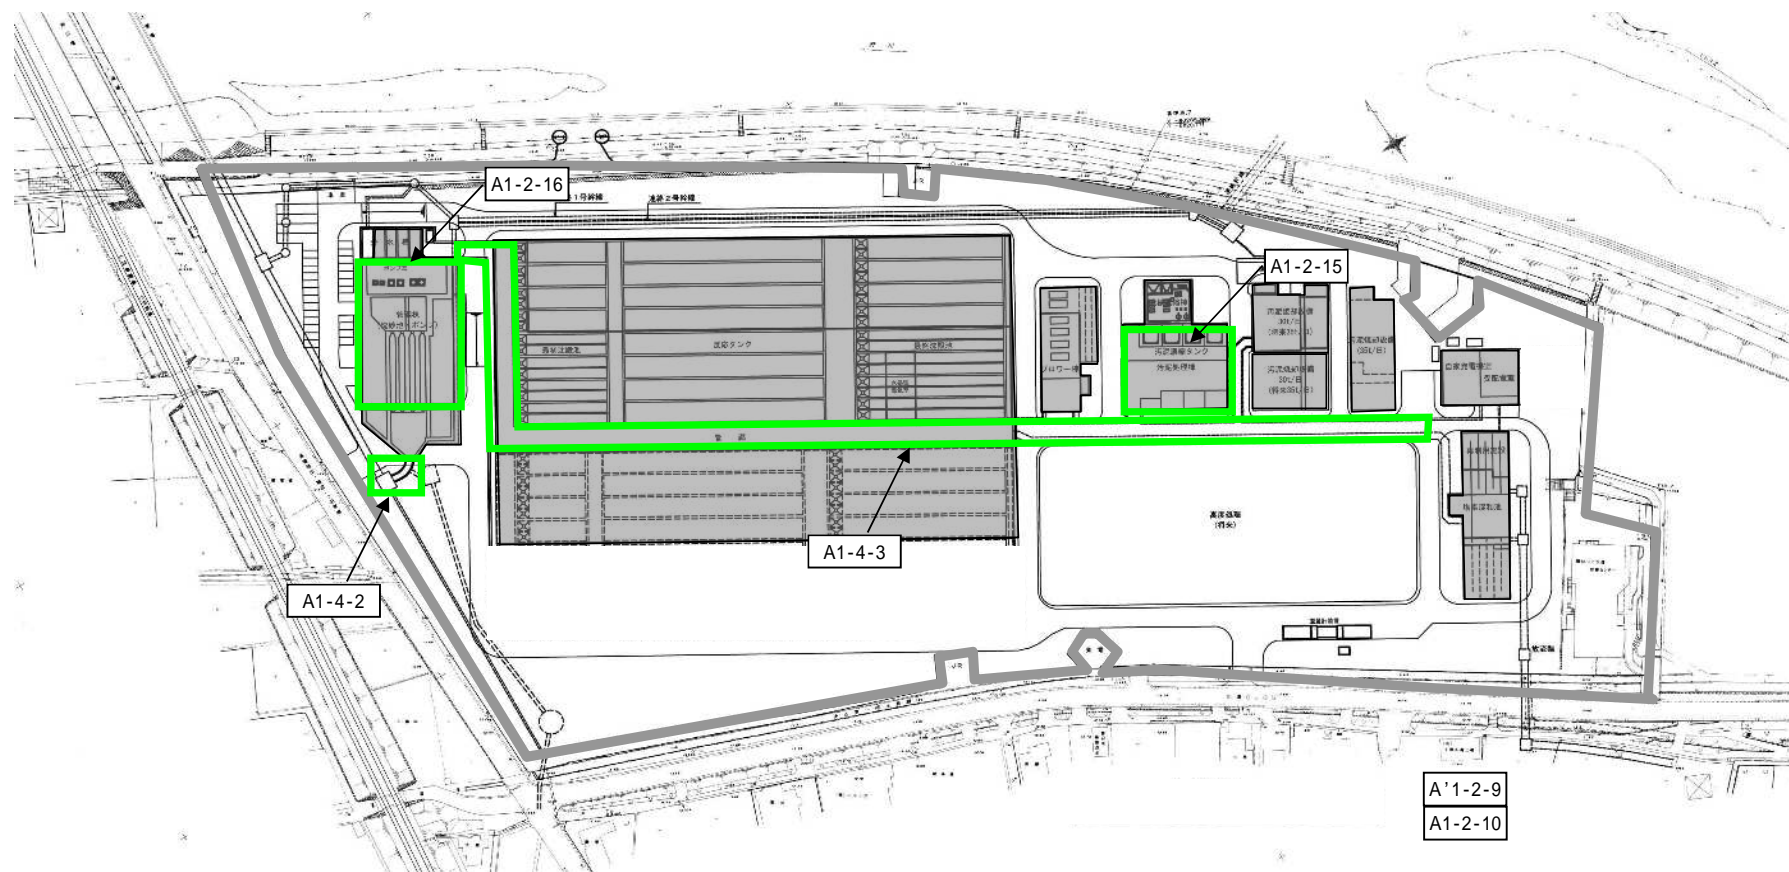

整備予定箇所の色分け

<span style="color: red;">—</span>	新設 (赤)
<span style="color: blue;">—</span>	増設 (青)
<span style="color: green;">—</span>	改築 (緑)
<span style="border-bottom: 1px solid gray; width: 20px; display: inline-block;"></span>	下水道法における事業計画区域