


(参考様式3) 社会資本総合整備計画 (防災・安全交付金)

計画の名称	相模川・酒匂川流域における下水道施設の整備 (防災・安全) (第II期)		
計画の期間	平成28年度	～	令和2年度 (5年間)
交付対象	神奈川県		


相模川流域 計画図

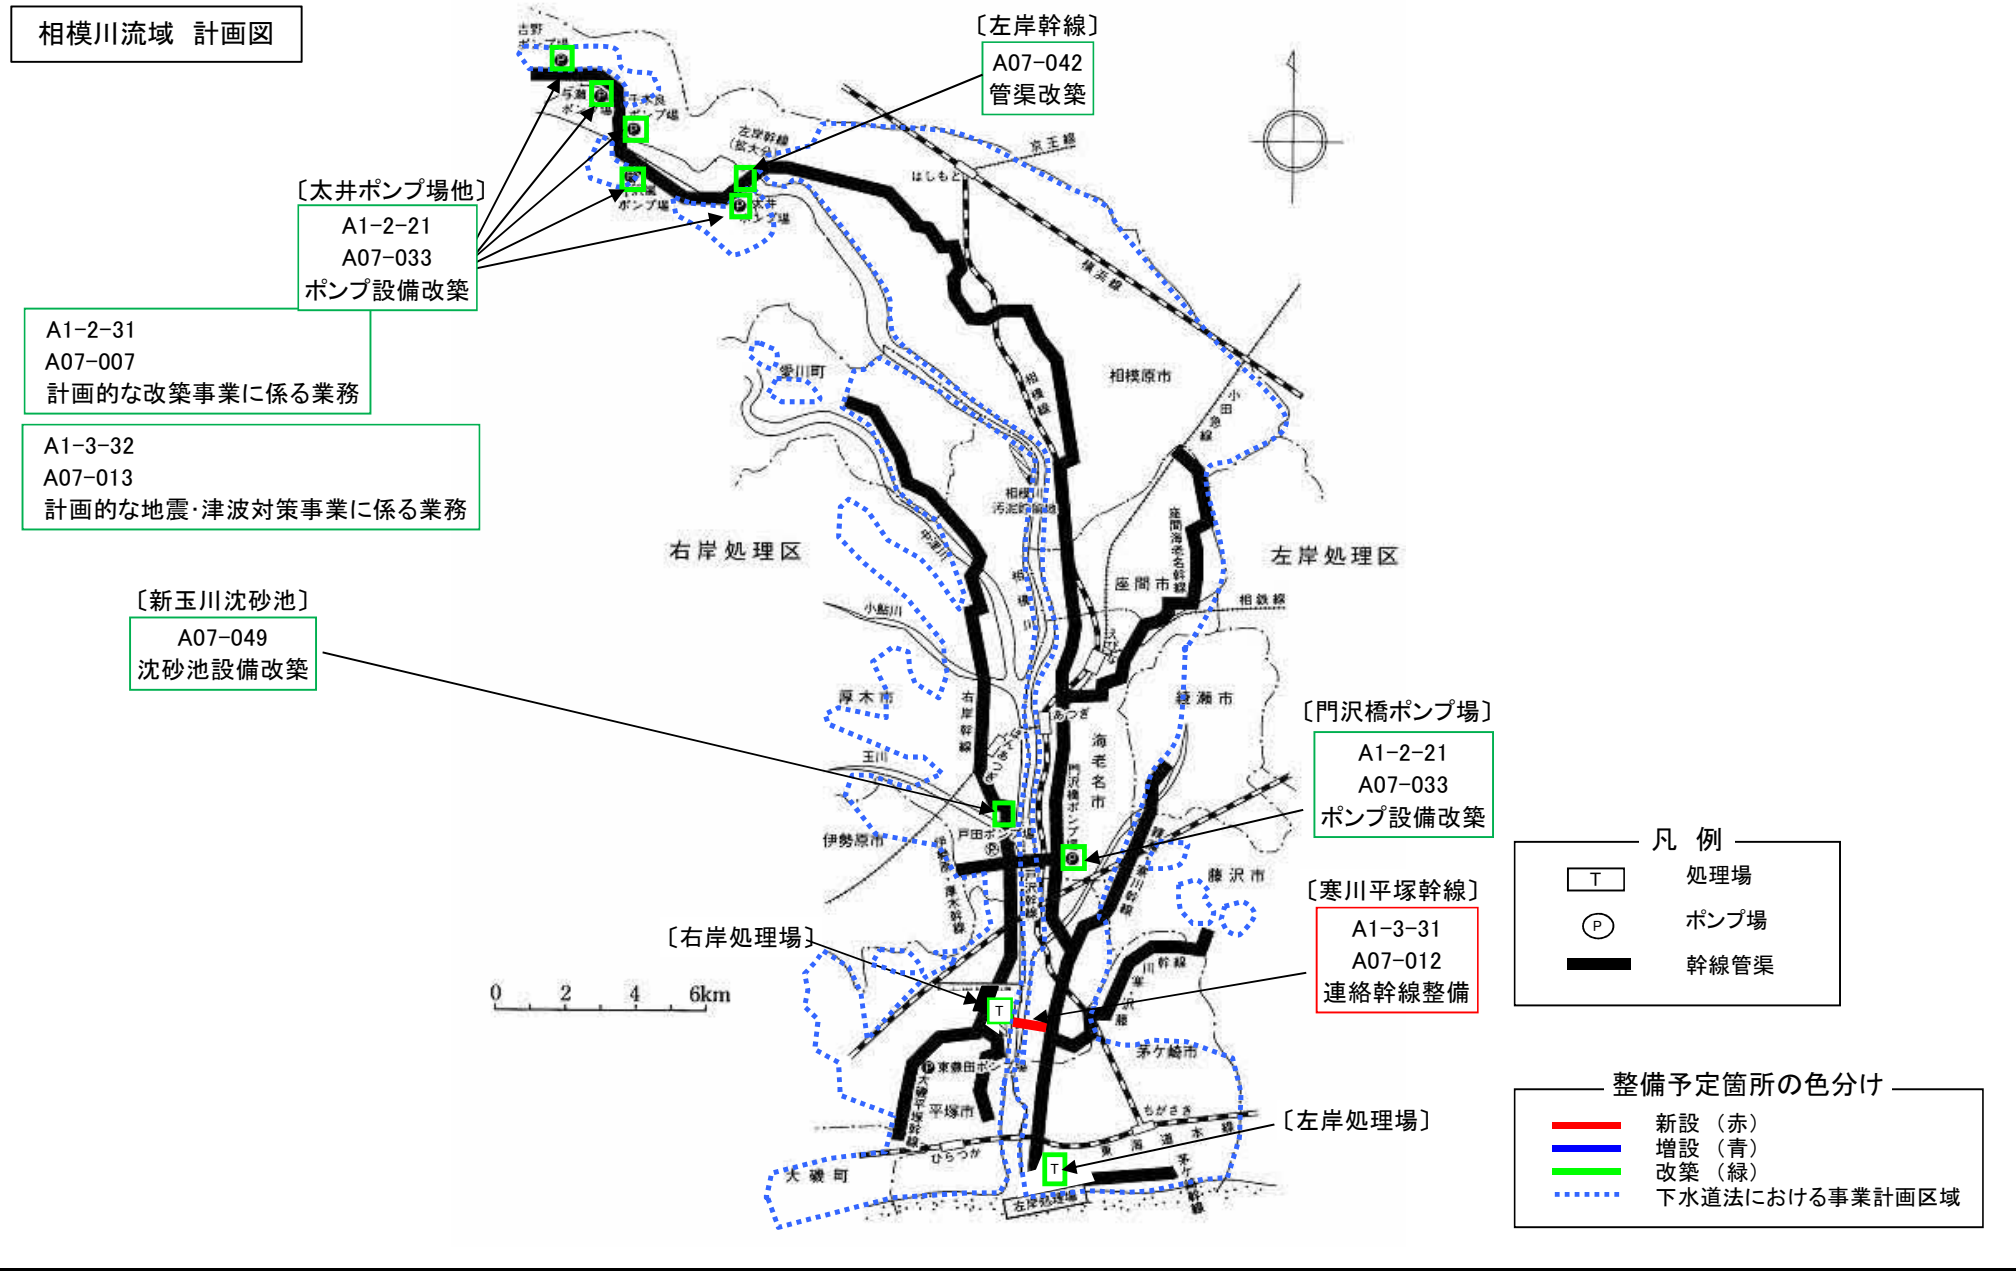


(参考様式3) 社会資本総合整備計画 (防災・安全交付金)

計画の名称	相模川・酒匂川流域における下水道施設の整備 (防災・安全) (第Ⅱ期)		交付対象	神奈川県
計画の期間	平成28年度	～ 令和2年度 (5年間)		

相模川流域 左岸処理場計画図

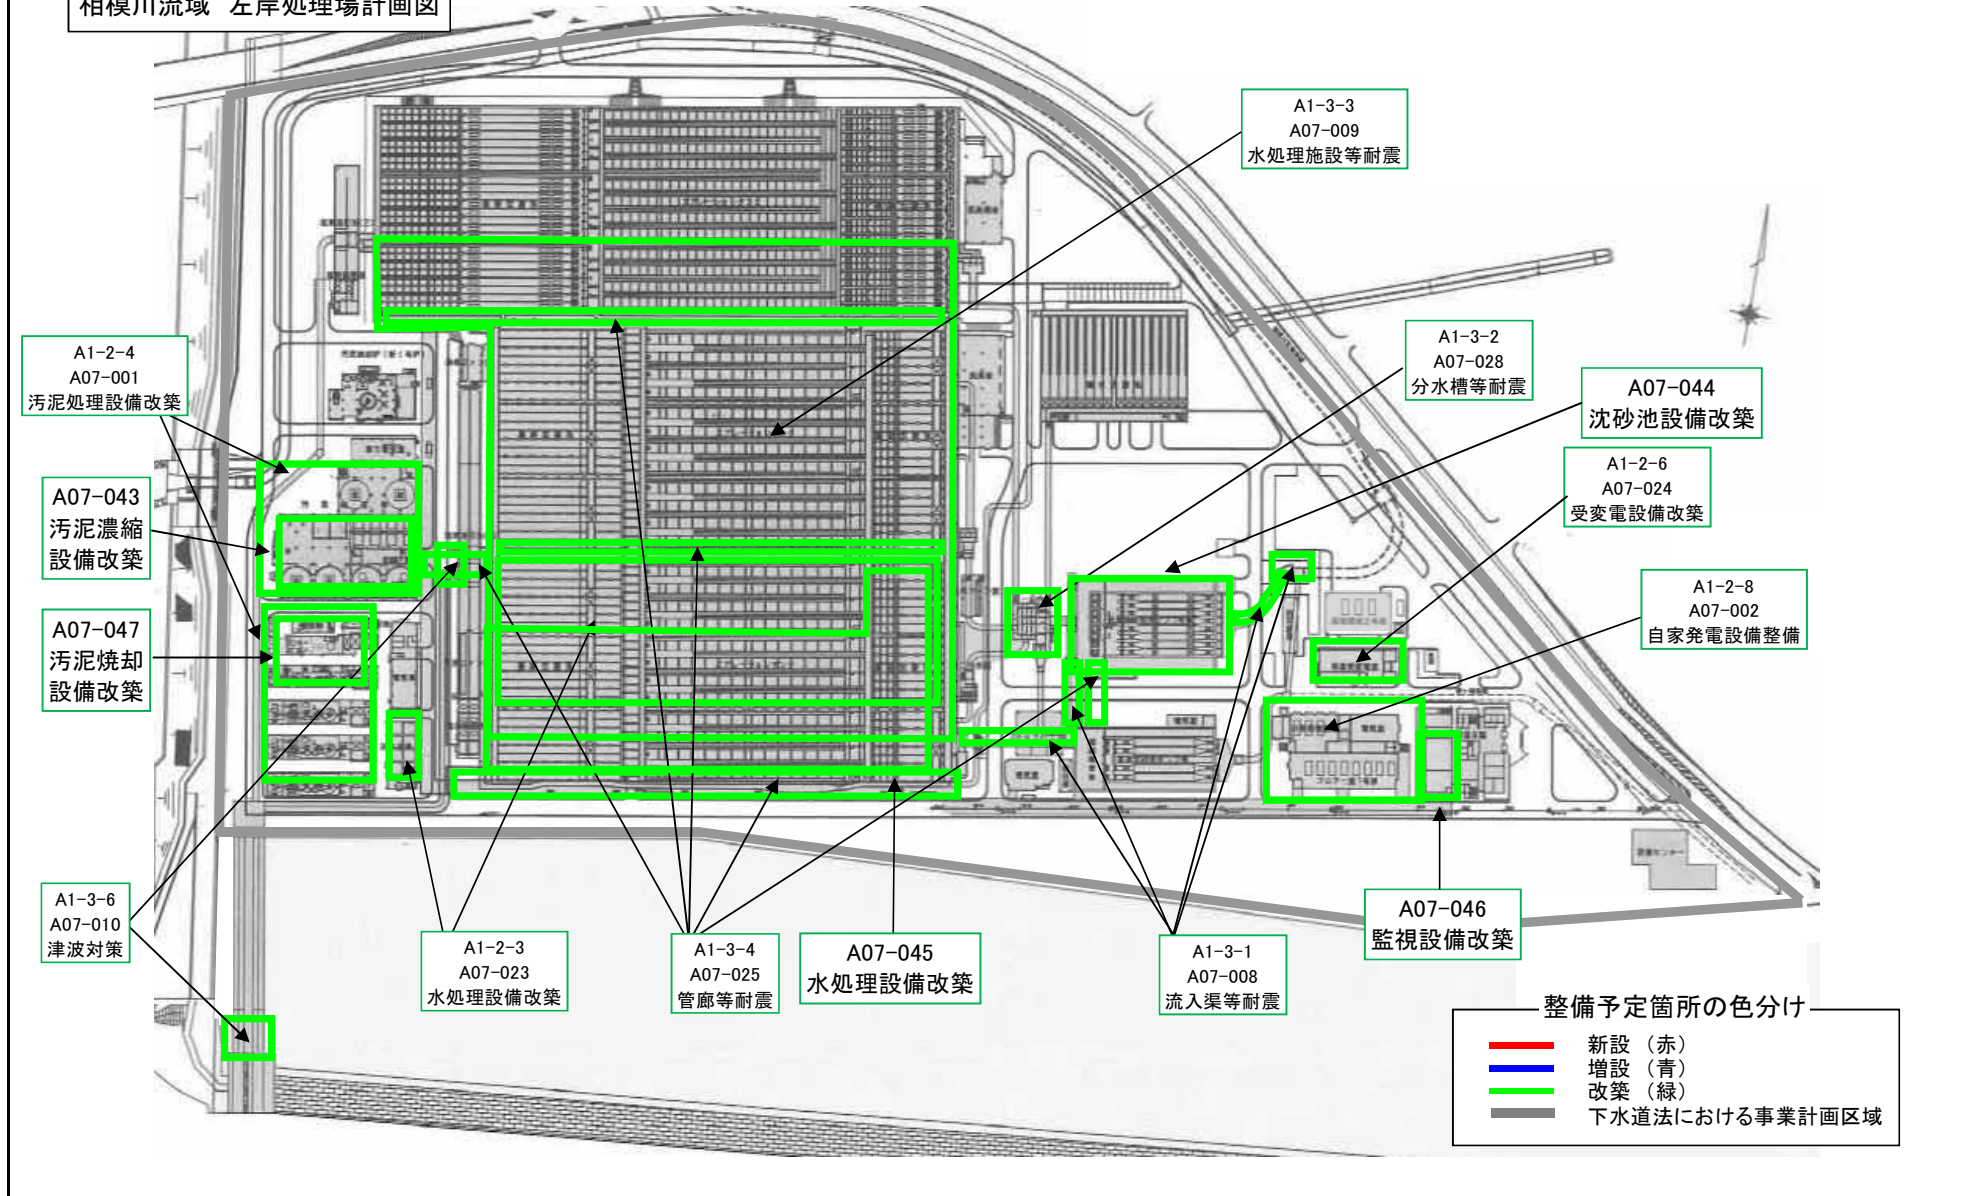

(参考様式3) 社会資本総合整備計画 (防災・安全交付金)

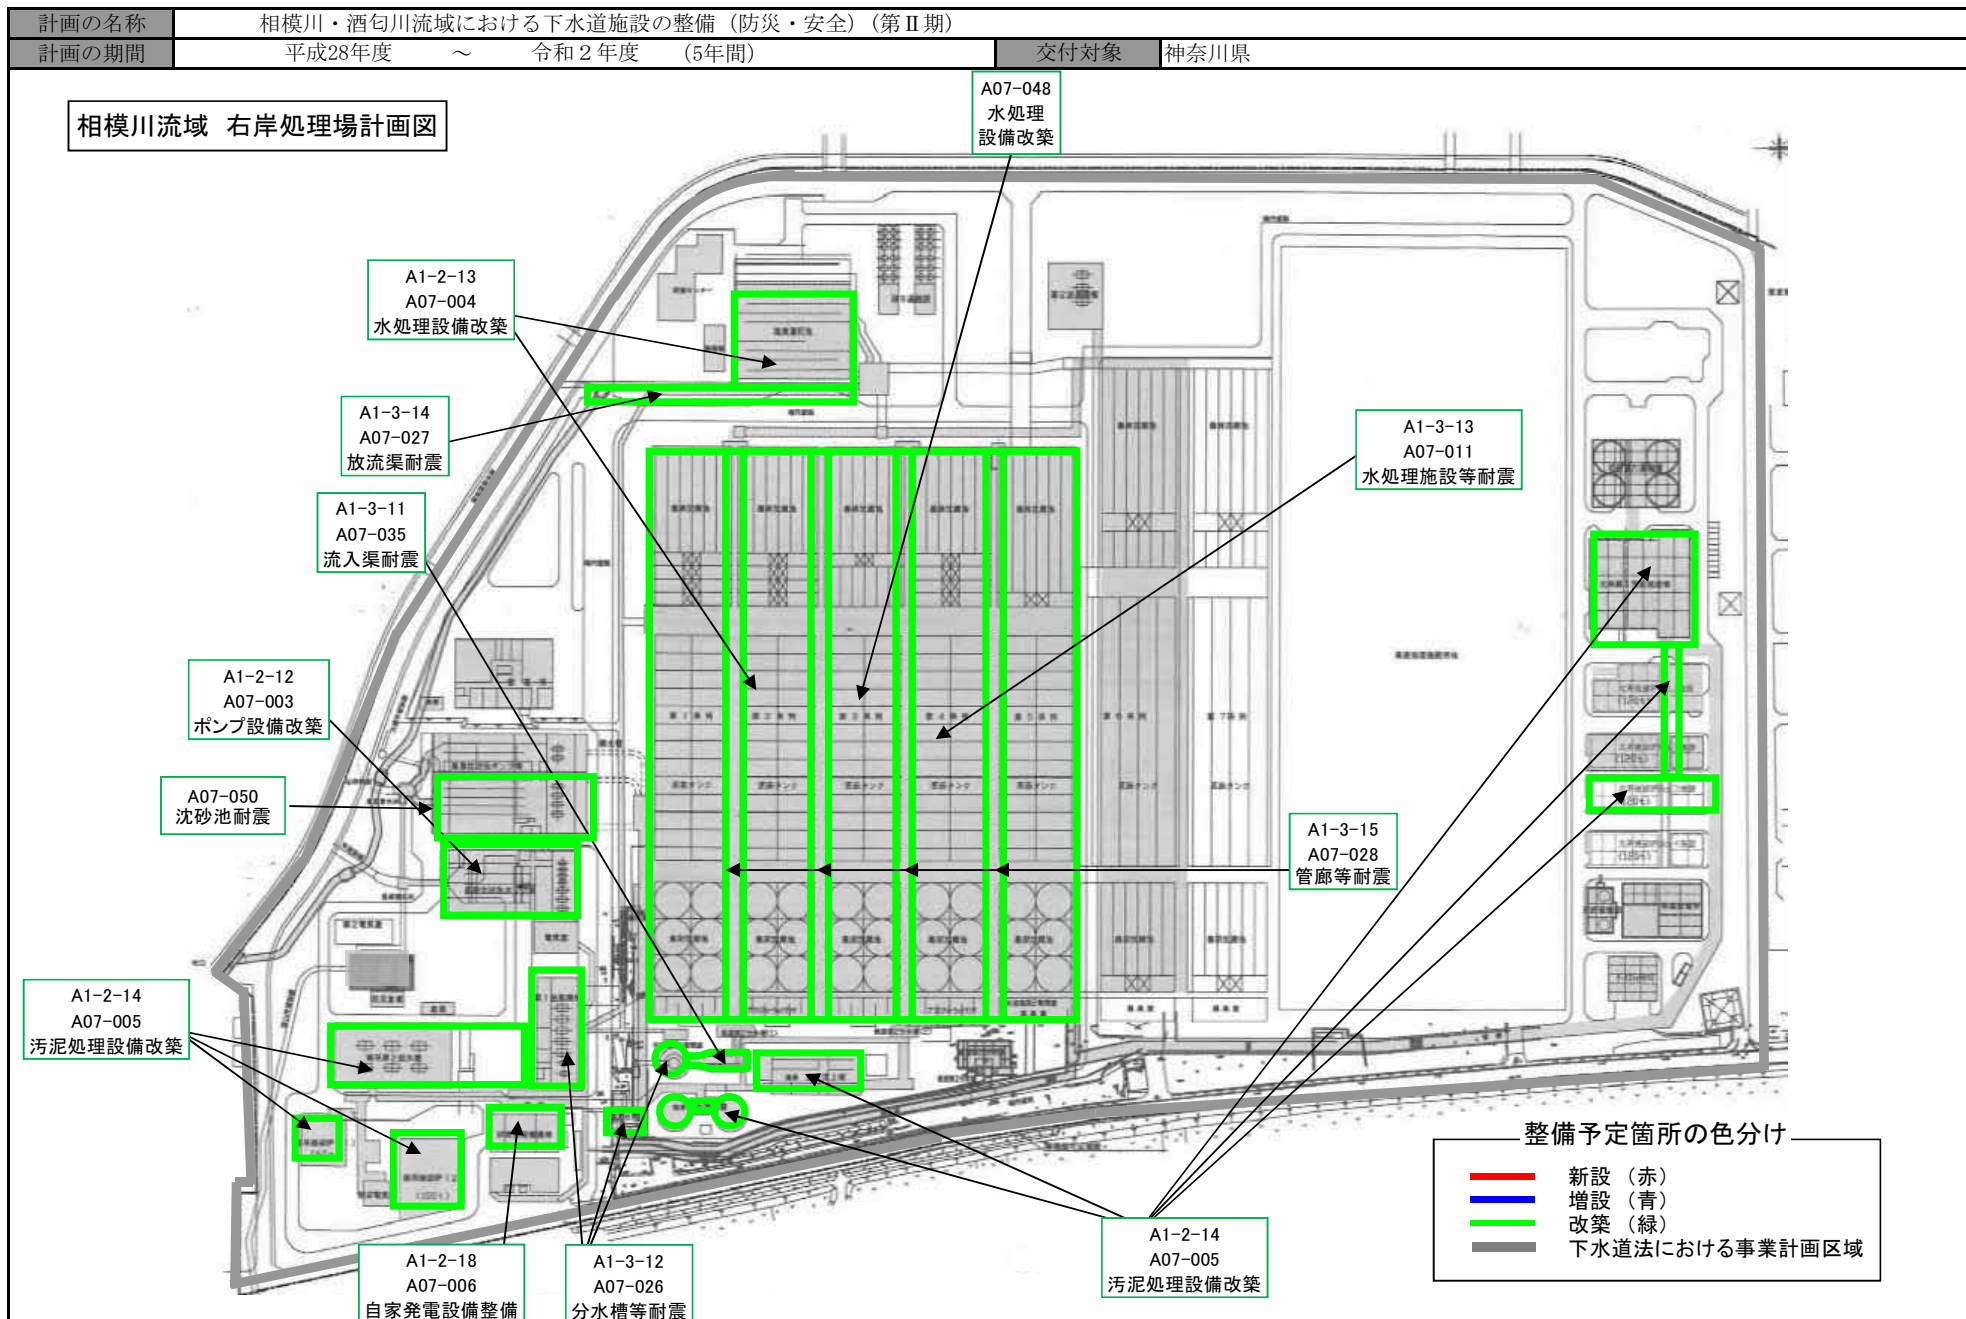

(参考様式3) 社会資本総合整備計画 (防災・安全交付金)


計画の名称	相模川・酒匂川流域における下水道施設の整備 (防災・安全) (第II期)		
計画の期間	平成28年度	～	令和2年度 (5年間)
交付対象	神奈川県		

酒匂川流域 計画図

A1-5-31  
A07-017  
計画的な改築事業に係る業務

A1-6-32  
A07-022  
計画的な地震・津波対策事業に係る業務

〔幹線管渠〕  
A07-053  
計画的な地震対策事業に係る業務

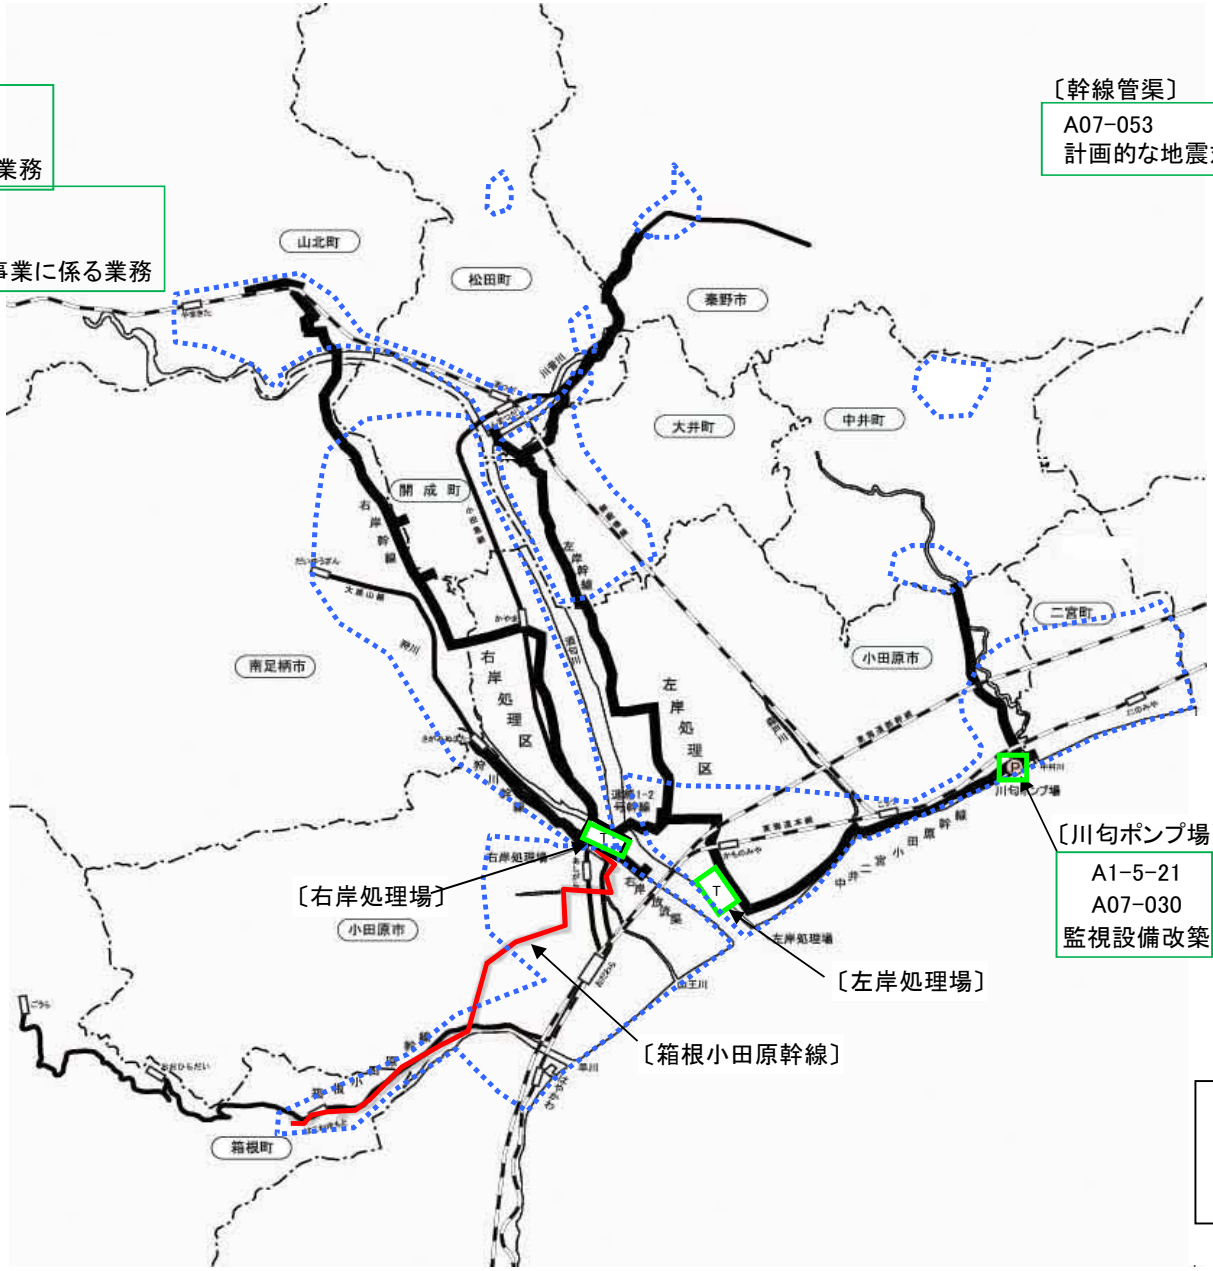

〔川匂ポンプ場〕  
A1-5-21  
A07-030  
監視設備改築

凡例

T	処理場
P	ポンプ場
—	幹線管渠

整備予定箇所の色分け

—	新設 (赤)
—	増設 (青)
—	改築 (緑)
.....	下水道法における事業計画区域

(参考様式3) 社会資本総合整備計画 (防災・安全交付金)

計画の名称	相模川・酒匂川流域における下水道施設の整備 (防災・安全) (第II期)		
計画の期間	平成28年度	～	令和2年度 (5年間)
交付対象	神奈川県		

酒匂川流域 左岸処理場計画図

A1-6-5  
A07-020  
津波対策

A1-6-2  
A07-038  
沈殿池施設耐震

A1-6-1  
A07-040  
管理棟耐震

A1-6-4  
A07-019  
管廊等耐震

A07-051  
受変電設備改築


A1-5-4  
A07-014  
汚泥処理設備改築

A1-4-3  
A07-041  
自家発電設備整備  
A1-5-8  
A07-037  
自家発電設備改築

A1-5-3  
A07-036  
水処理設備改築

A1-6-3  
A07-018  
汚泥処理施設耐震

A07-052  
監視設備改築

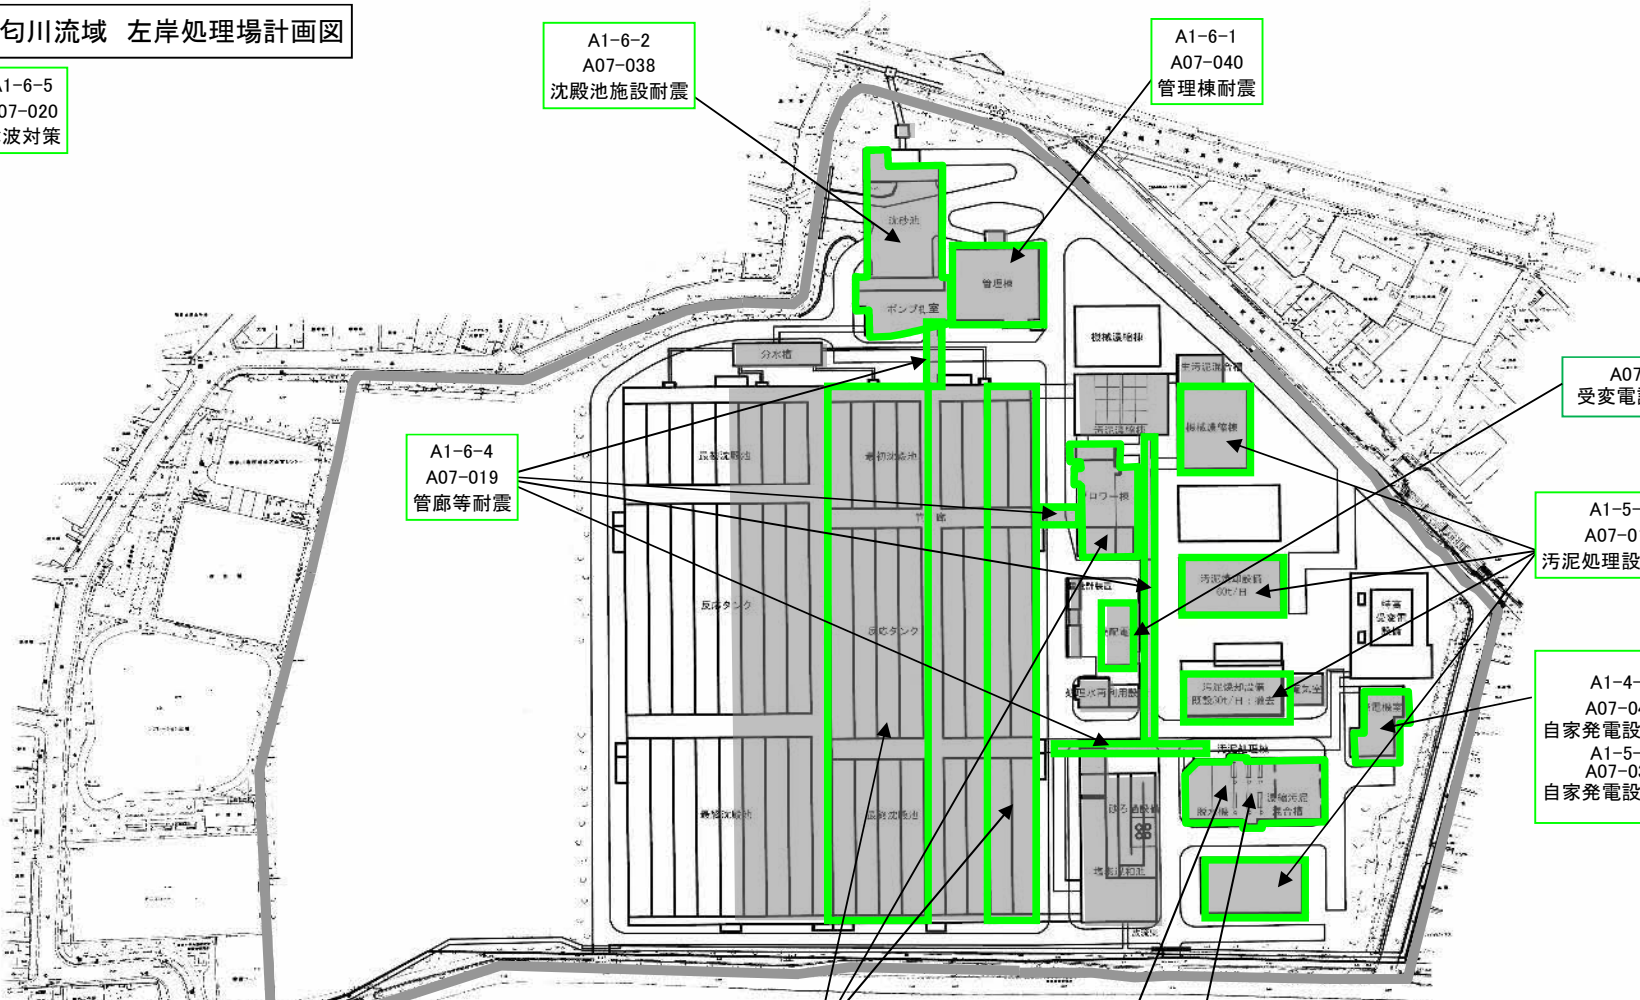


整備予定箇所の色分け

- 新設 (赤)
- 増設 (青)
- 改築 (緑)
- 下水道法における事業計画区域

(参考様式3) 社会資本総合整備計画 (防災・安全交付金)

計画の名称	相模川・酒匂川流域における下水道施設の整備 (防災・安全) (第II期)		
計画の期間	平成28年度	～	令和2年度 (5年間)
交付対象	神奈川県		

酒匂川流域 右岸処理場計画図

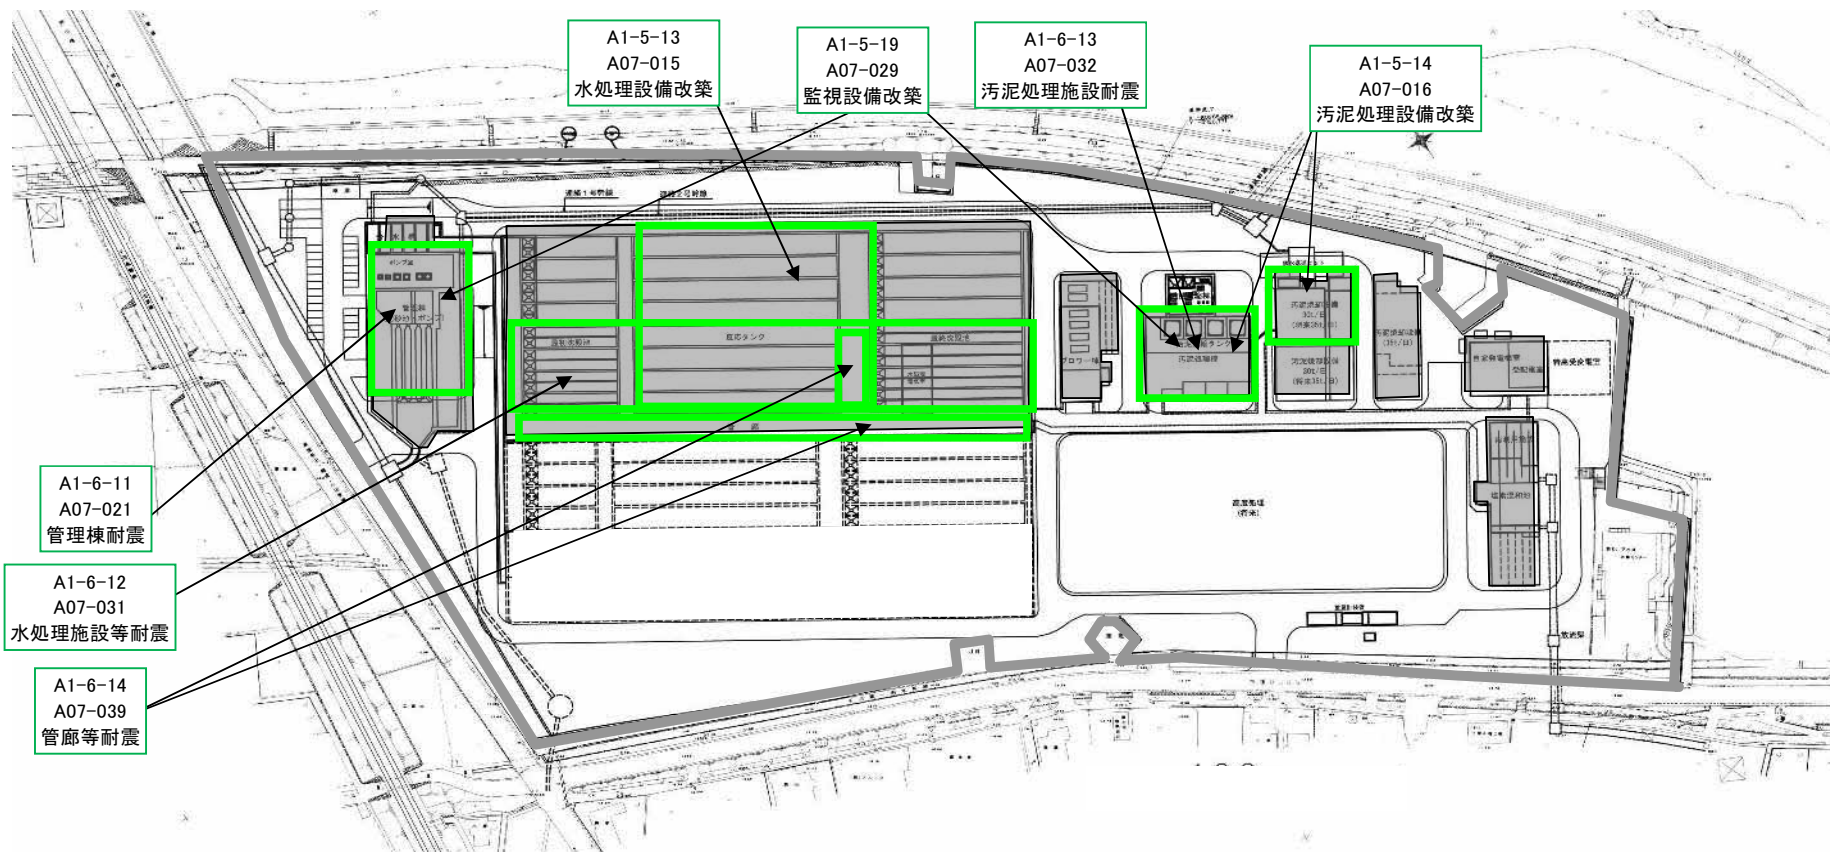

整備予定箇所の色分け

<span style="color: red;">—</span>	新設 (赤)
<span style="color: blue;">—</span>	増設 (青)
<span style="color: green;">—</span>	改築 (緑)
<span style="border: 1px solid gray; display: inline-block; width: 10px; height: 10px;"></span>	下水道法における事業計画区域