


(参考様式3) 社会資本総合整備計画 (社会資本整備総合交付金)

計画の名称	相模川・酒匂川流域における下水道施設の整備(第Ⅱ期)		交付対象	神奈川県
計画の期間	平成28年度	～ 平成32年度 (5年間)		

相模川流域 計画図

A1-1-1
効率的な施設計画検討

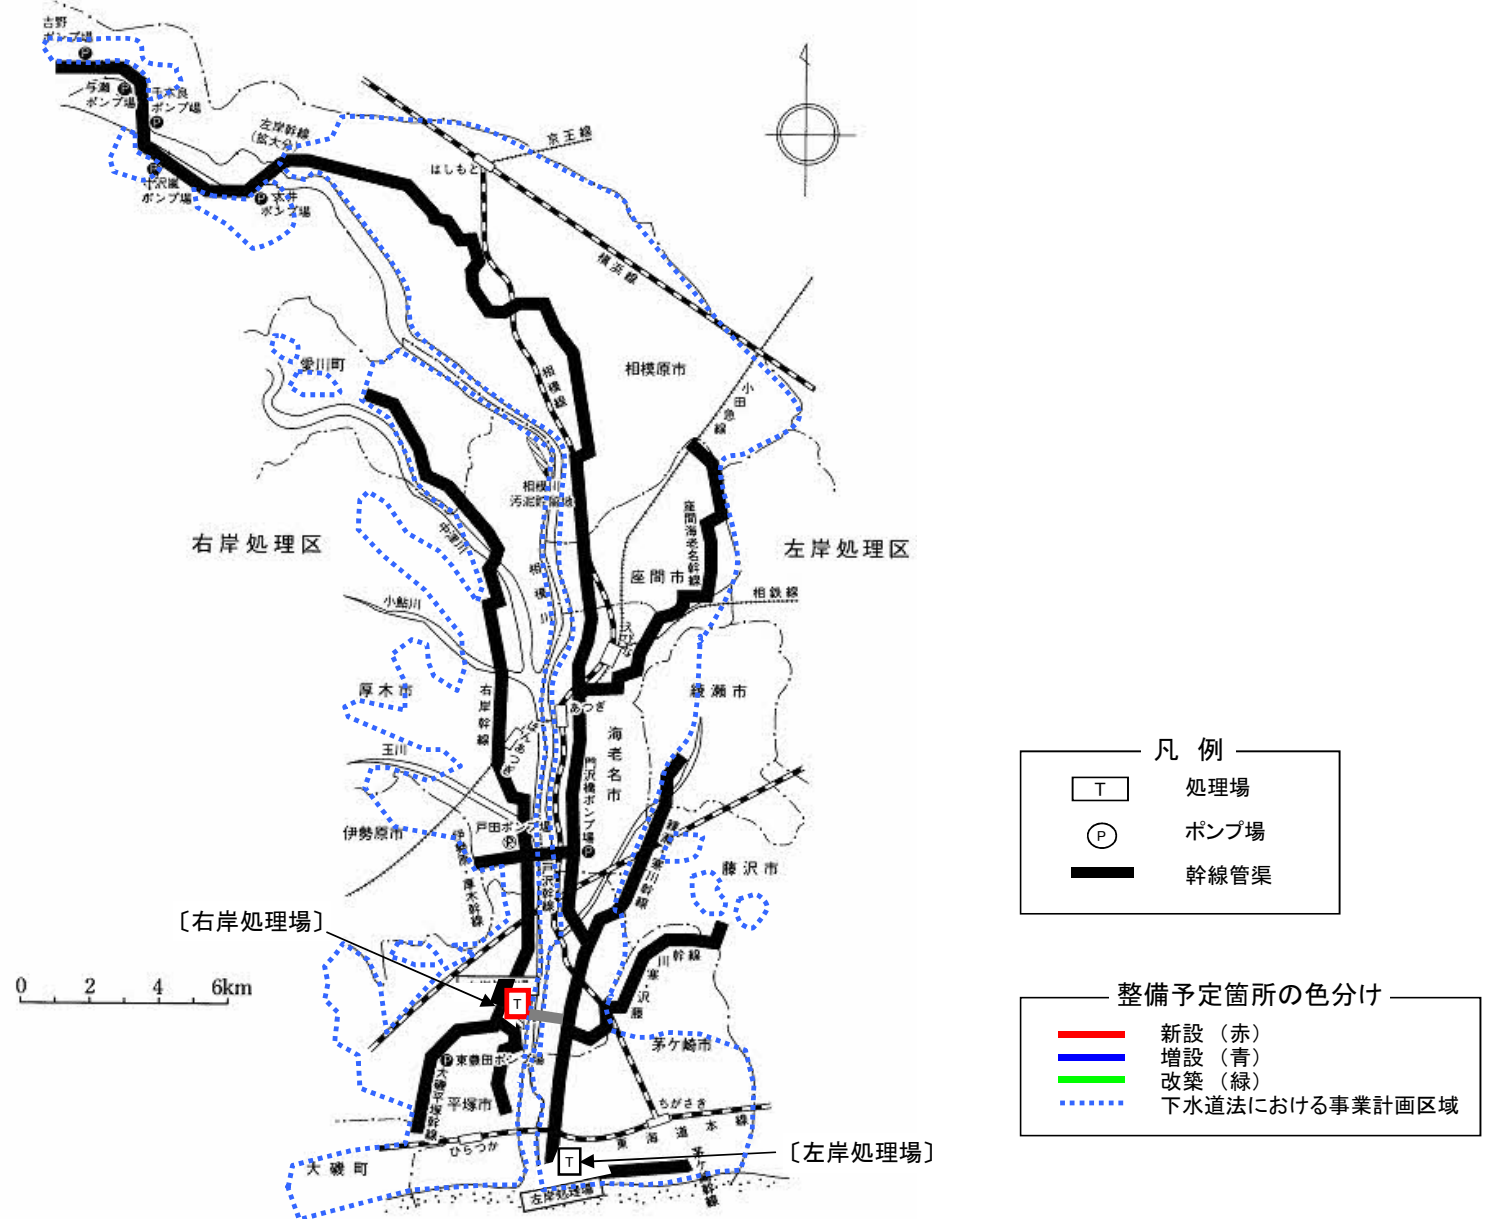


(参考様式3) 社会資本総合整備計画 (社会資本整備総合交付金)

計画の名称	相模川・酒匂川流域における下水道施設の整備(第Ⅱ期)			交付対象	神奈川県
計画の期間	平成28年度	～	平成32年度 (5年間)		

相模川流域 右岸処理場計画図

A1-1-2
連絡幹線ポンプ設備整備

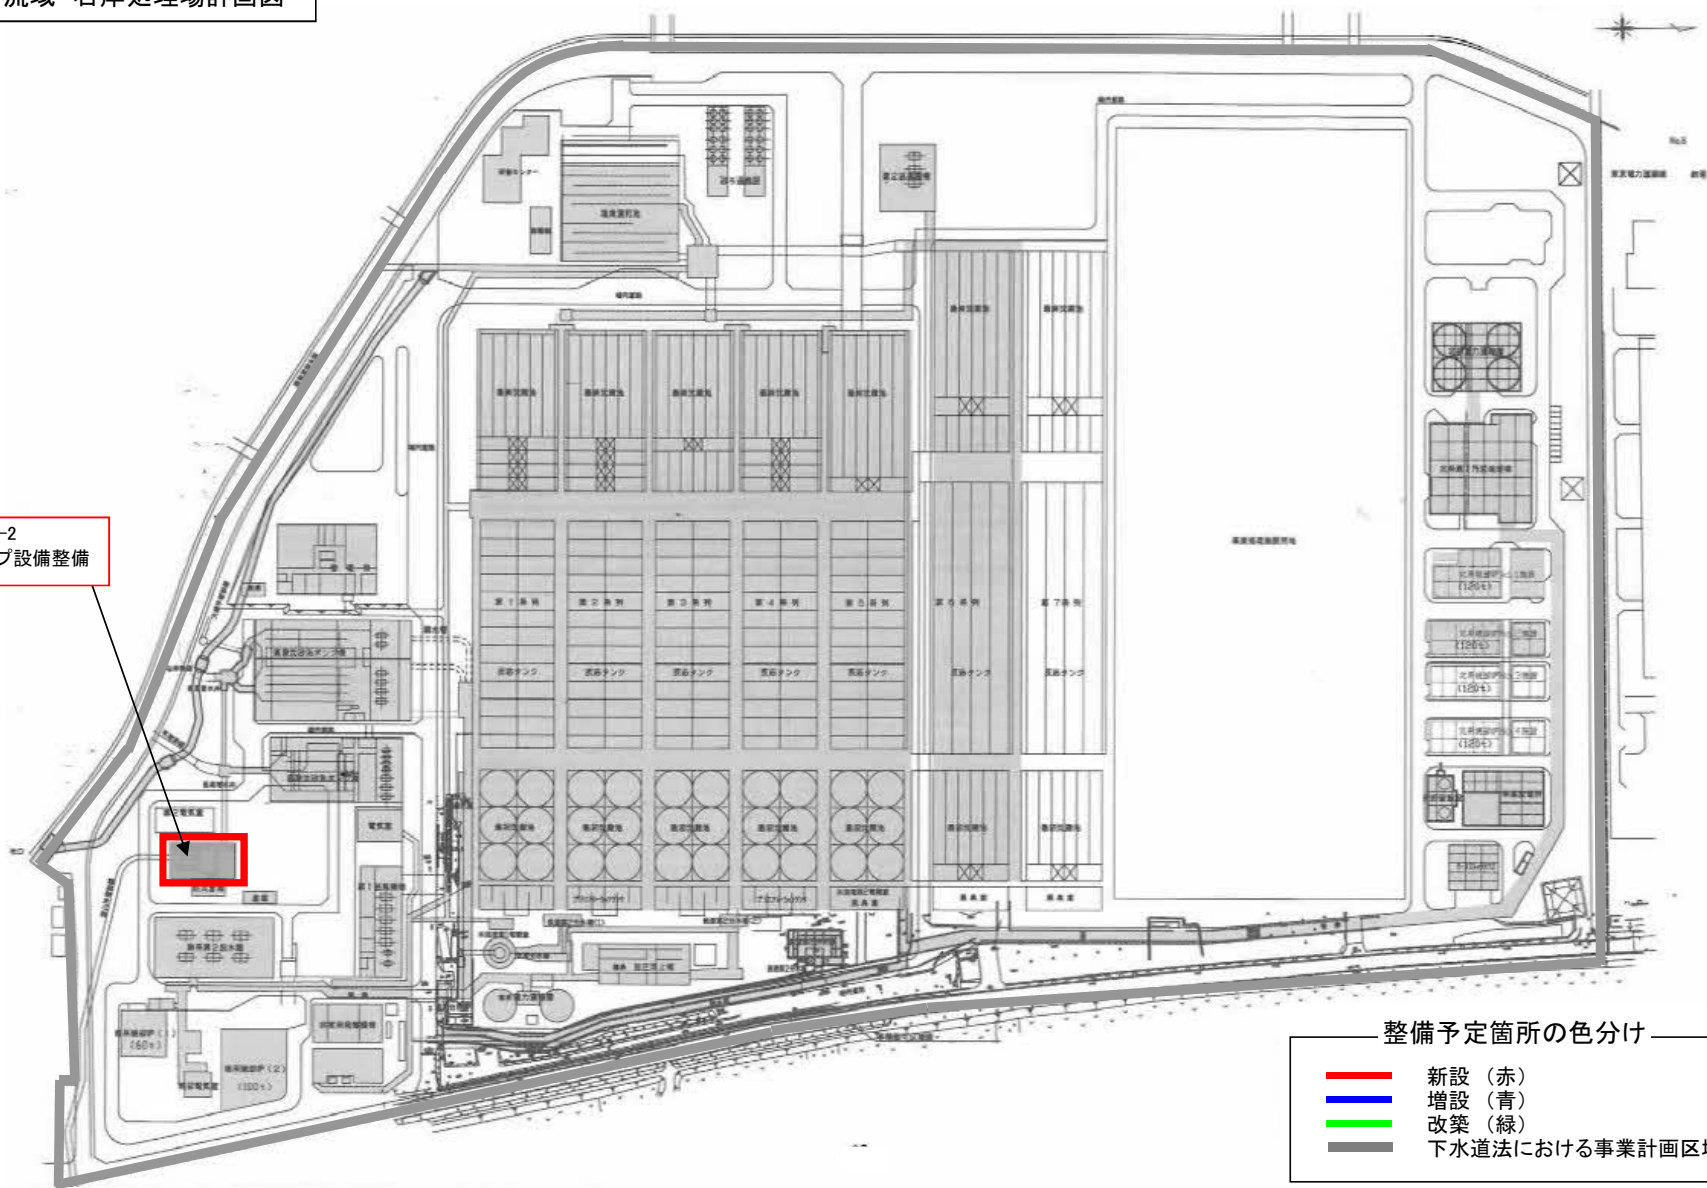

整備予定箇所の色分け


- 新設 (赤)
- 増設 (青)
- 改築 (緑)
- 下水道法における事業計画区域

(参考様式3) 社会資本総合整備計画 (社会資本整備総合交付金)

計画の名称	相模川・酒匂川流域における下水道施設の整備(第Ⅱ期)			交付対象	神奈川県
計画の期間	平成28年度	～	平成32年度 (5年間)		

酒匂川流域 計画図

A1-4-1
効率的な施設計画検討

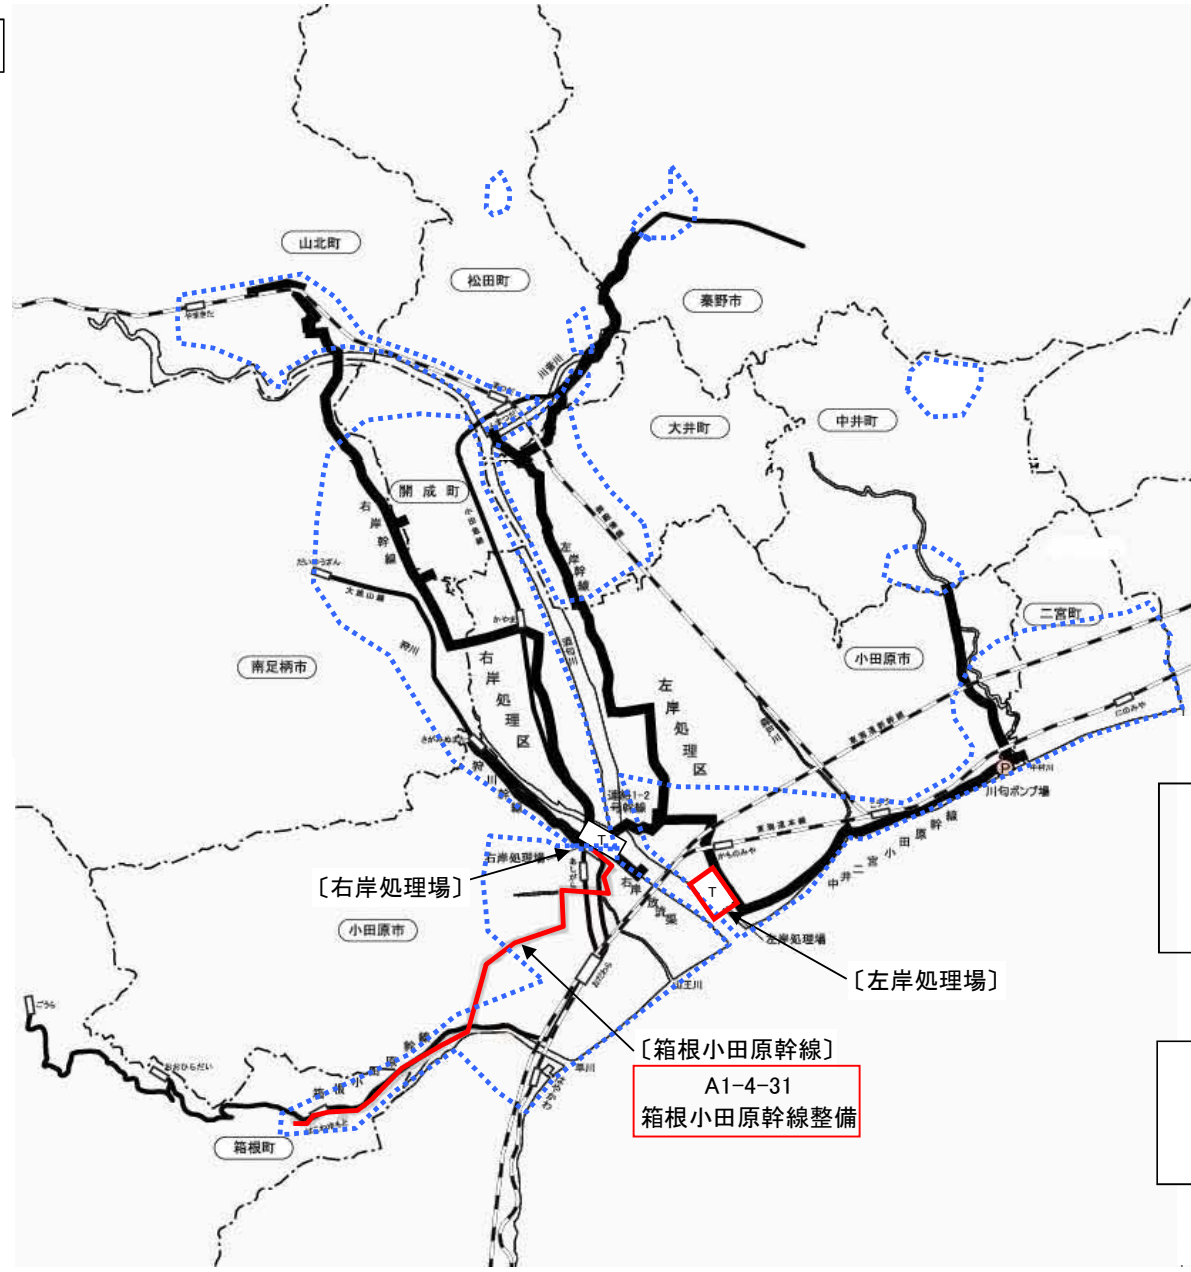

凡例

T	処理場
P	ポンプ場
—	幹線管渠

整備予定箇所の色分け


— (赤)	新設 (赤)
— (青)	増設 (青)
— (緑)	改築 (緑)
⋯ (青)	下水道法における事業計画区域

A1-4-31
箱根小田原幹線整備

(参考様式3) 社会資本総合整備計画 (社会資本整備総合交付金)

計画の名称	相模川・酒匂川流域における下水道施設の整備(第Ⅱ期)			交付対象	神奈川県
計画の期間	平成28年度	～	平成32年度 (5年間)		

酒匂川流域 左岸処理場計画図

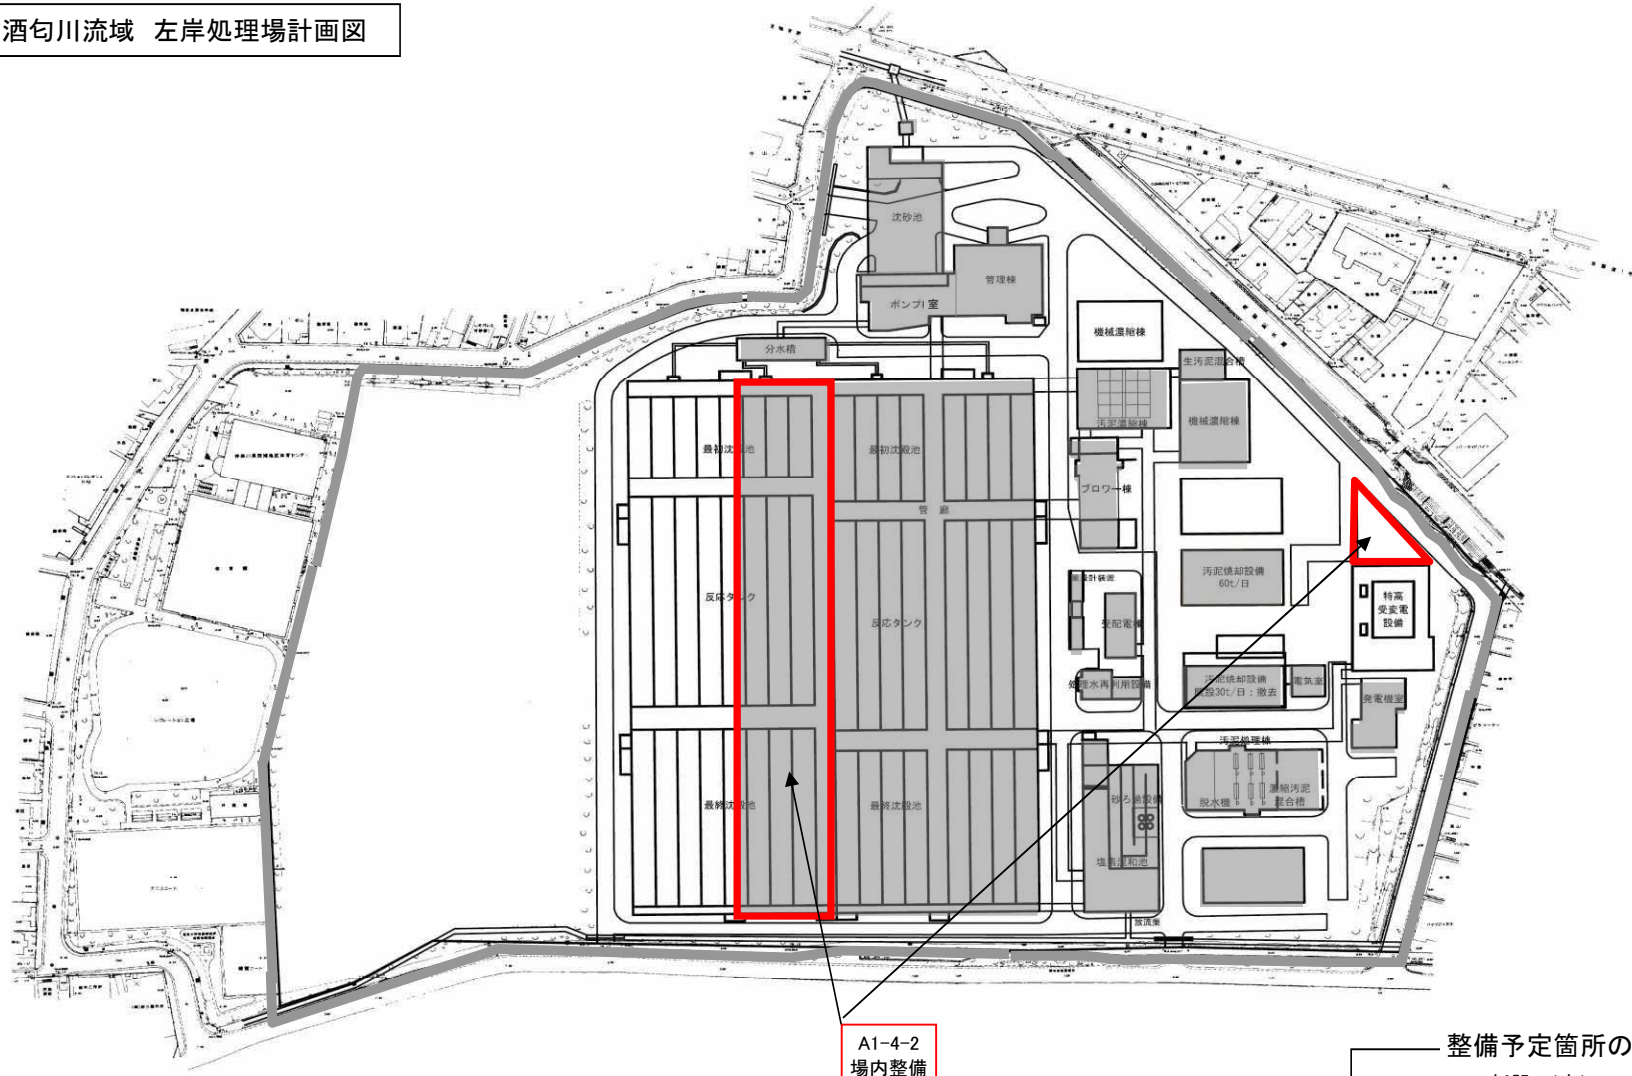

A1-4-2
場内整備

整備予定箇所の色分け

- 新設 (赤)
- 増設 (青)
- 改築 (緑)
- 下水道法における事業計画区域