



(参考様式3) 社会資本総合整備計画 (防災・安全交付金)

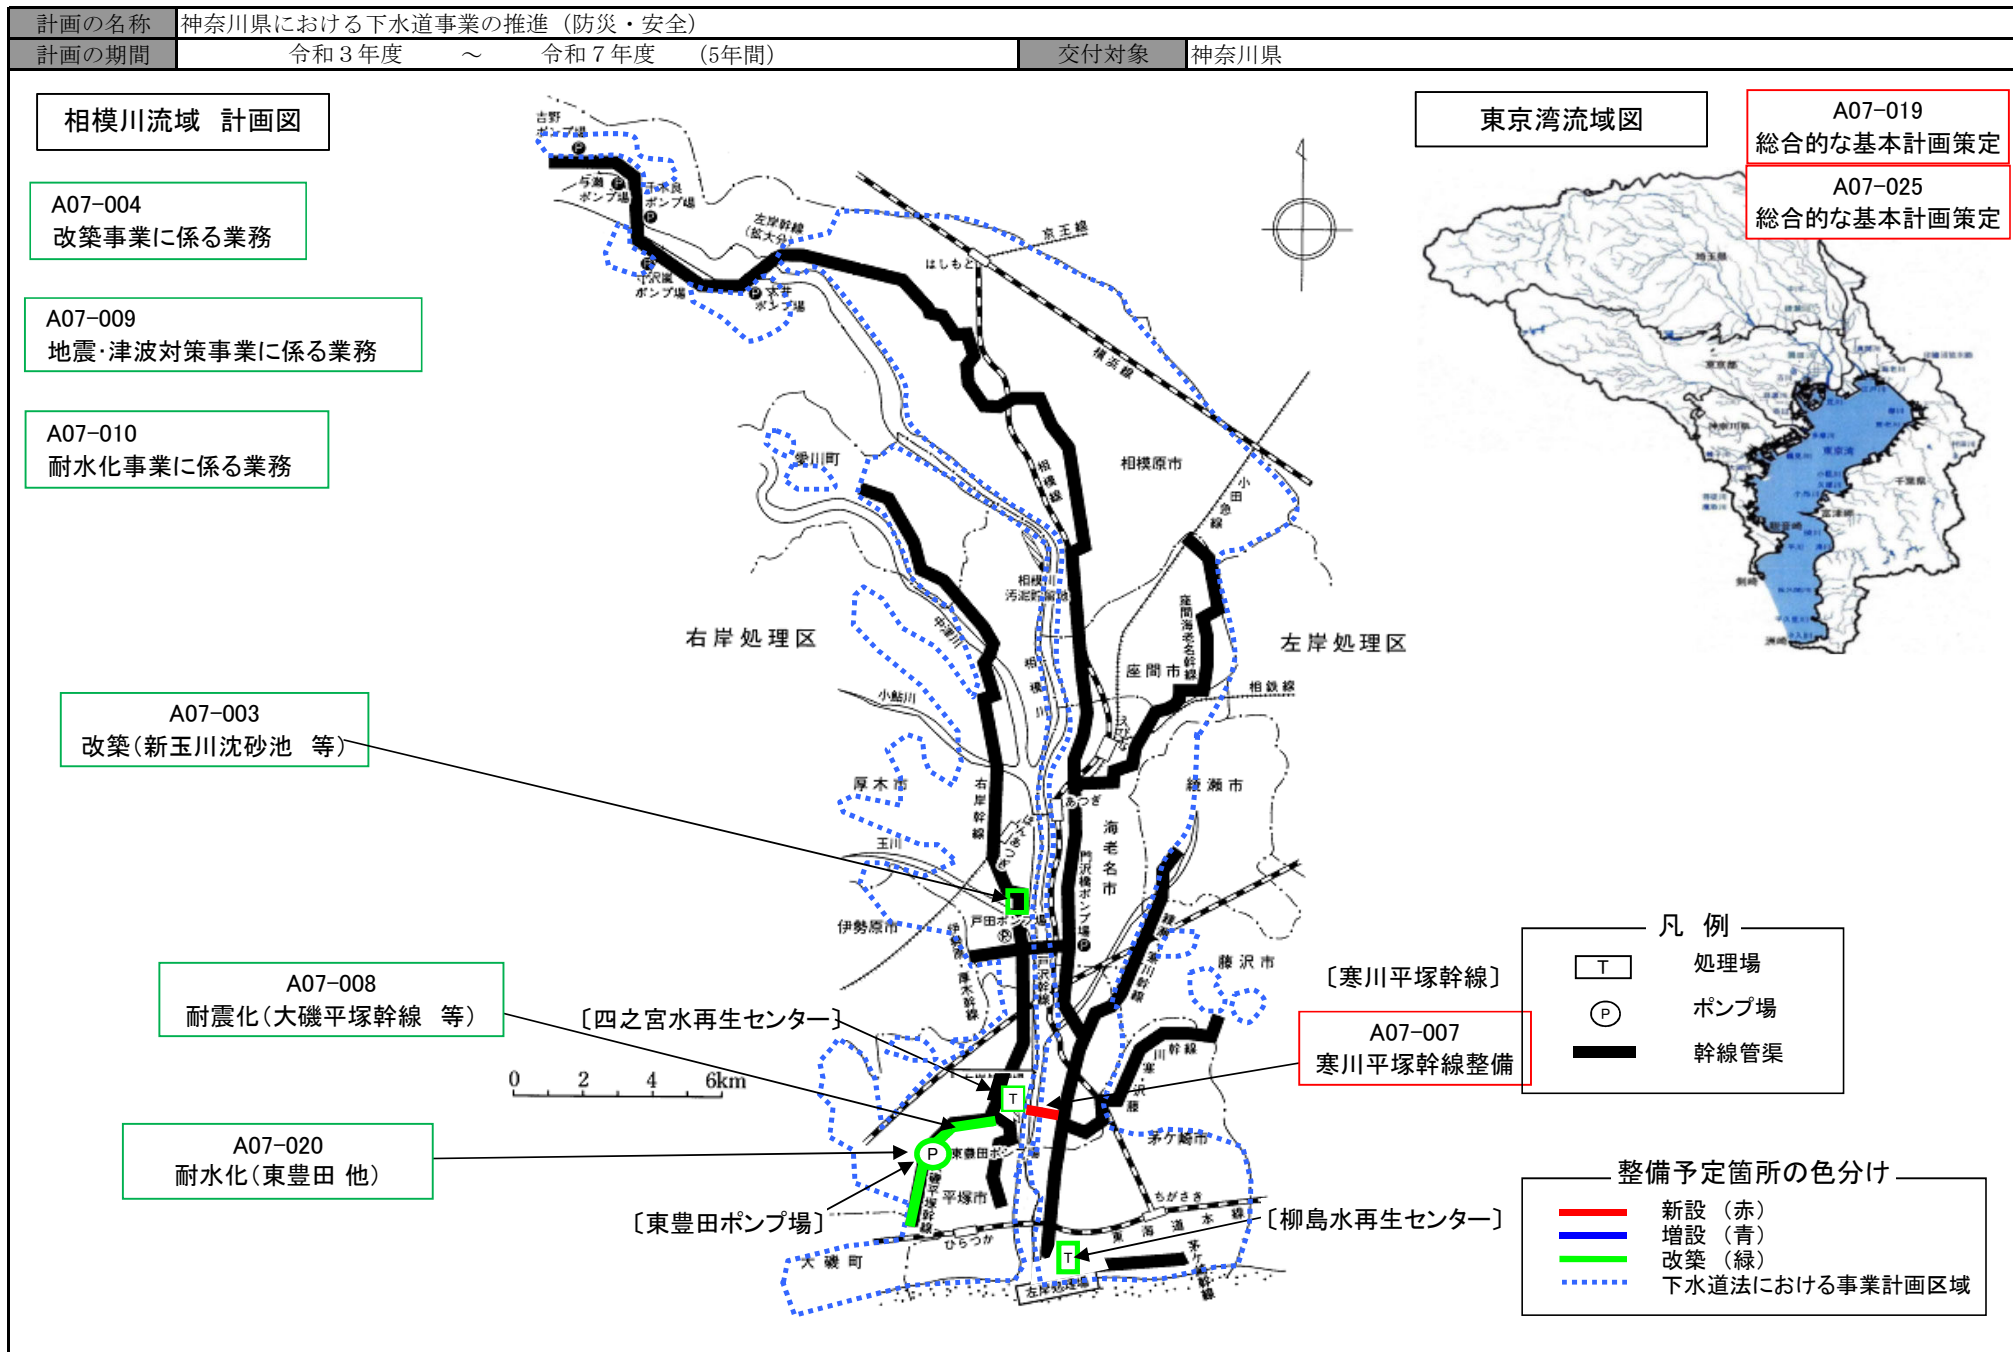

(参考様式3) 社会資本総合整備計画 (防災・安全交付金)

計画の名称	神奈川県における下水道事業の推進 (防災・安全)		交付対象	神奈川県
計画の期間	令和3年度	～	令和7年度 (5年間)	

相模川流域 柳島水再生センター計画図

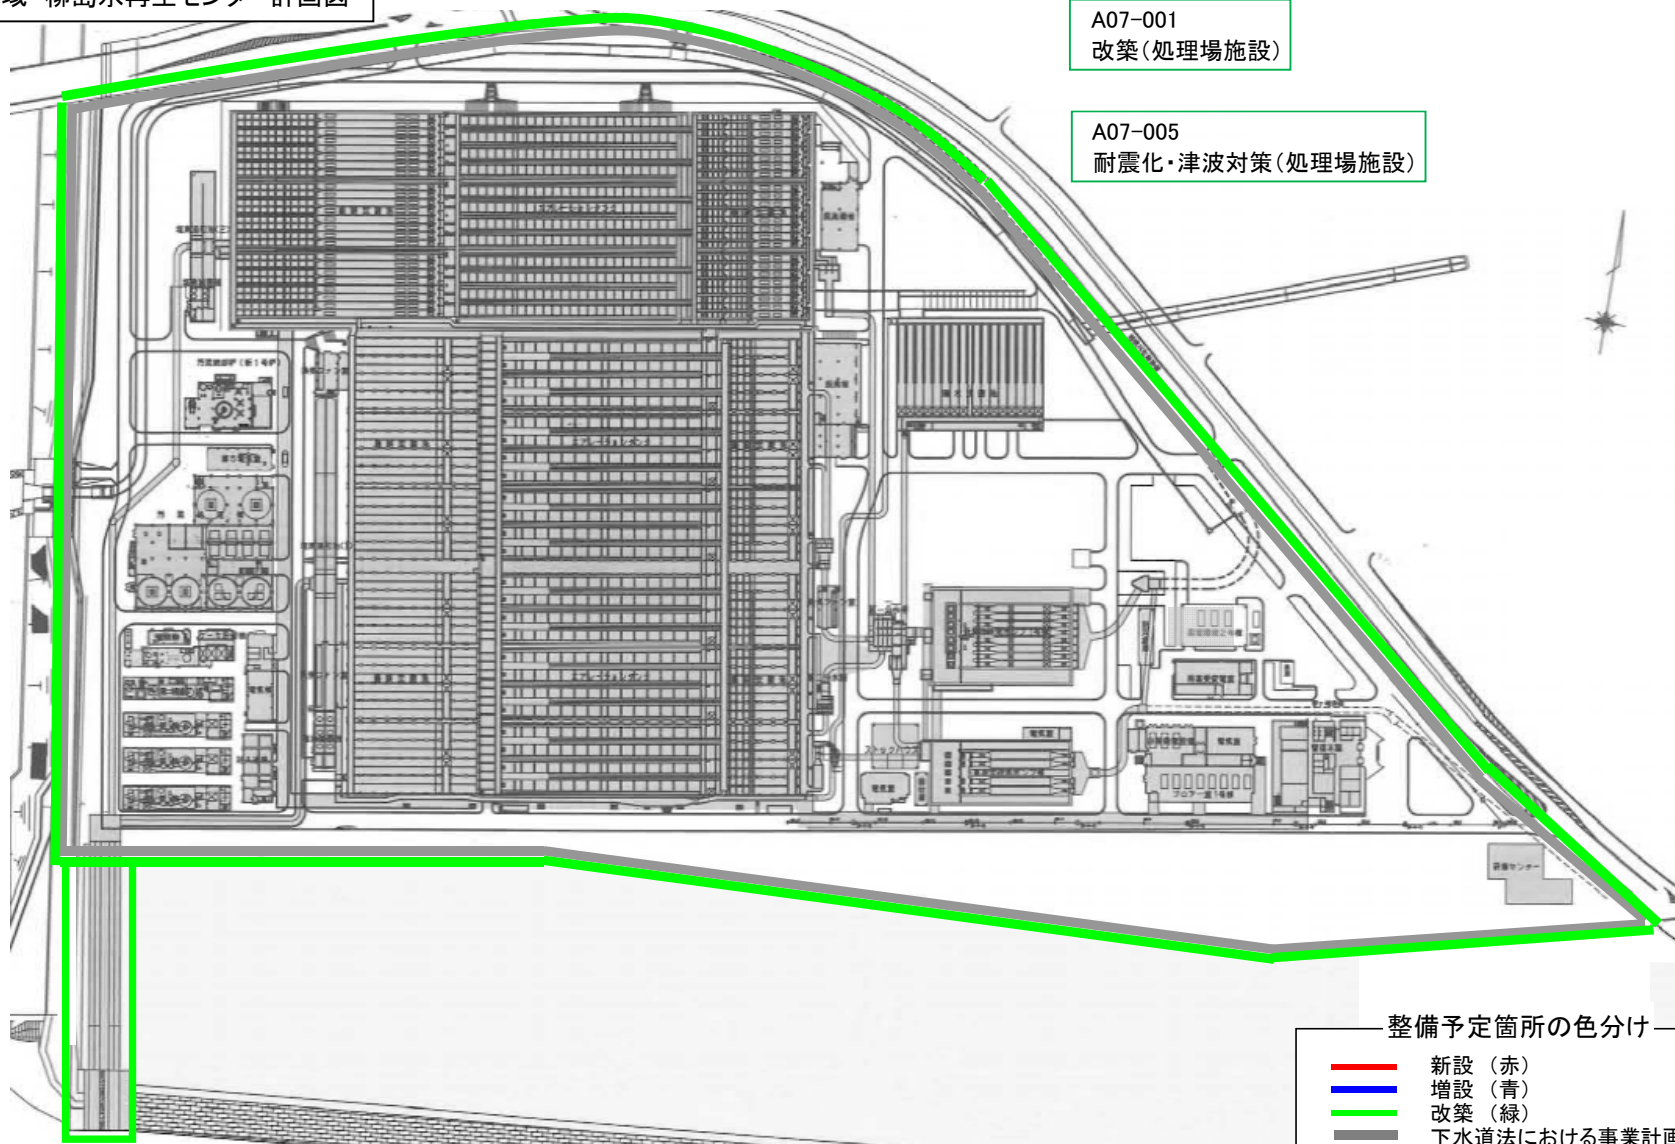

A07-001
改築 (処理場施設)

A07-005
耐震化・津波対策 (処理場施設)

整備予定箇所の色分け

- 新設 (赤)
- 増設 (青)
- 改築 (緑)
- 下水道法における事業計画区域


(参考様式3) 社会資本総合整備計画 (防災・安全交付金)

計画の名称	神奈川県における下水道事業の推進 (防災・安全)		
計画の期間	令和3年度	～	令和7年度 (5年間)
交付対象	神奈川県		

相模川流域 四之宮水再生センター計画図

A07-002
改築(処理場施設)


A07-006
耐震化(処理場施設)

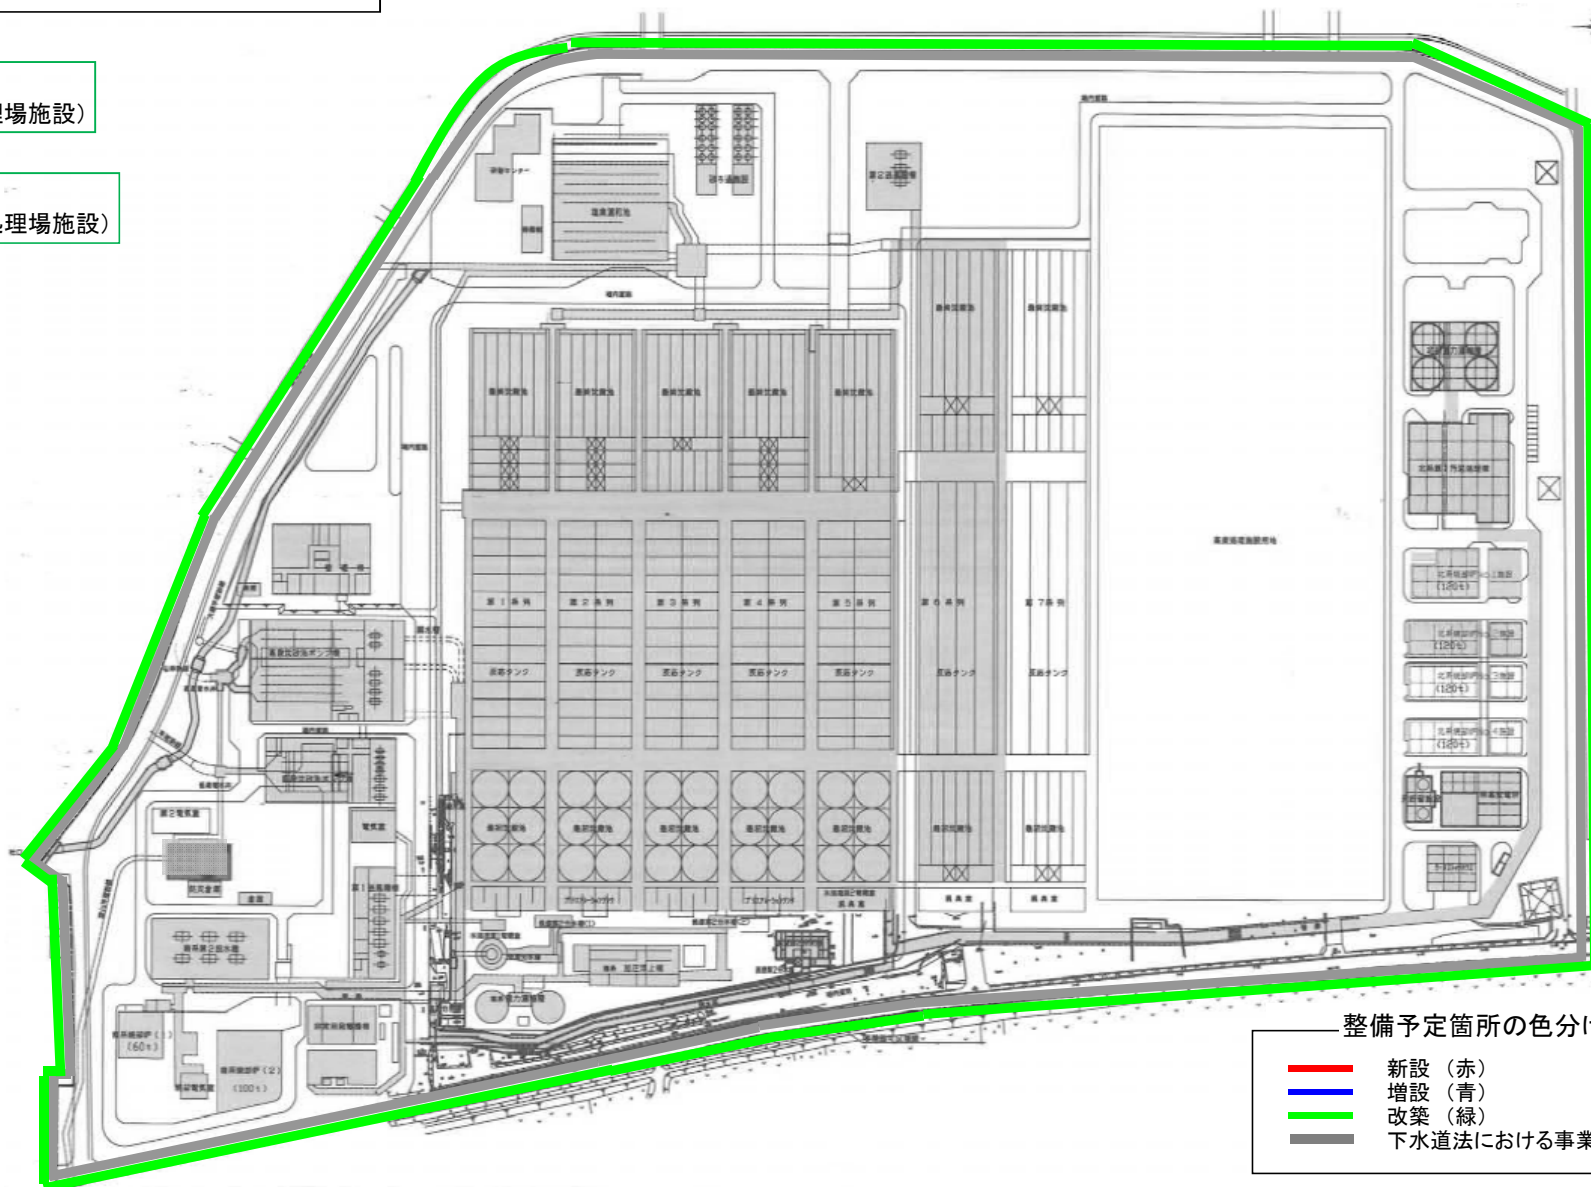

整備予定箇所の色分け

- 新設 (赤)
- 増設 (青)
- 改築 (緑)
- 下水道法における事業計画区域


(参考様式3) 社会資本総合整備計画 (防災・安全交付金)

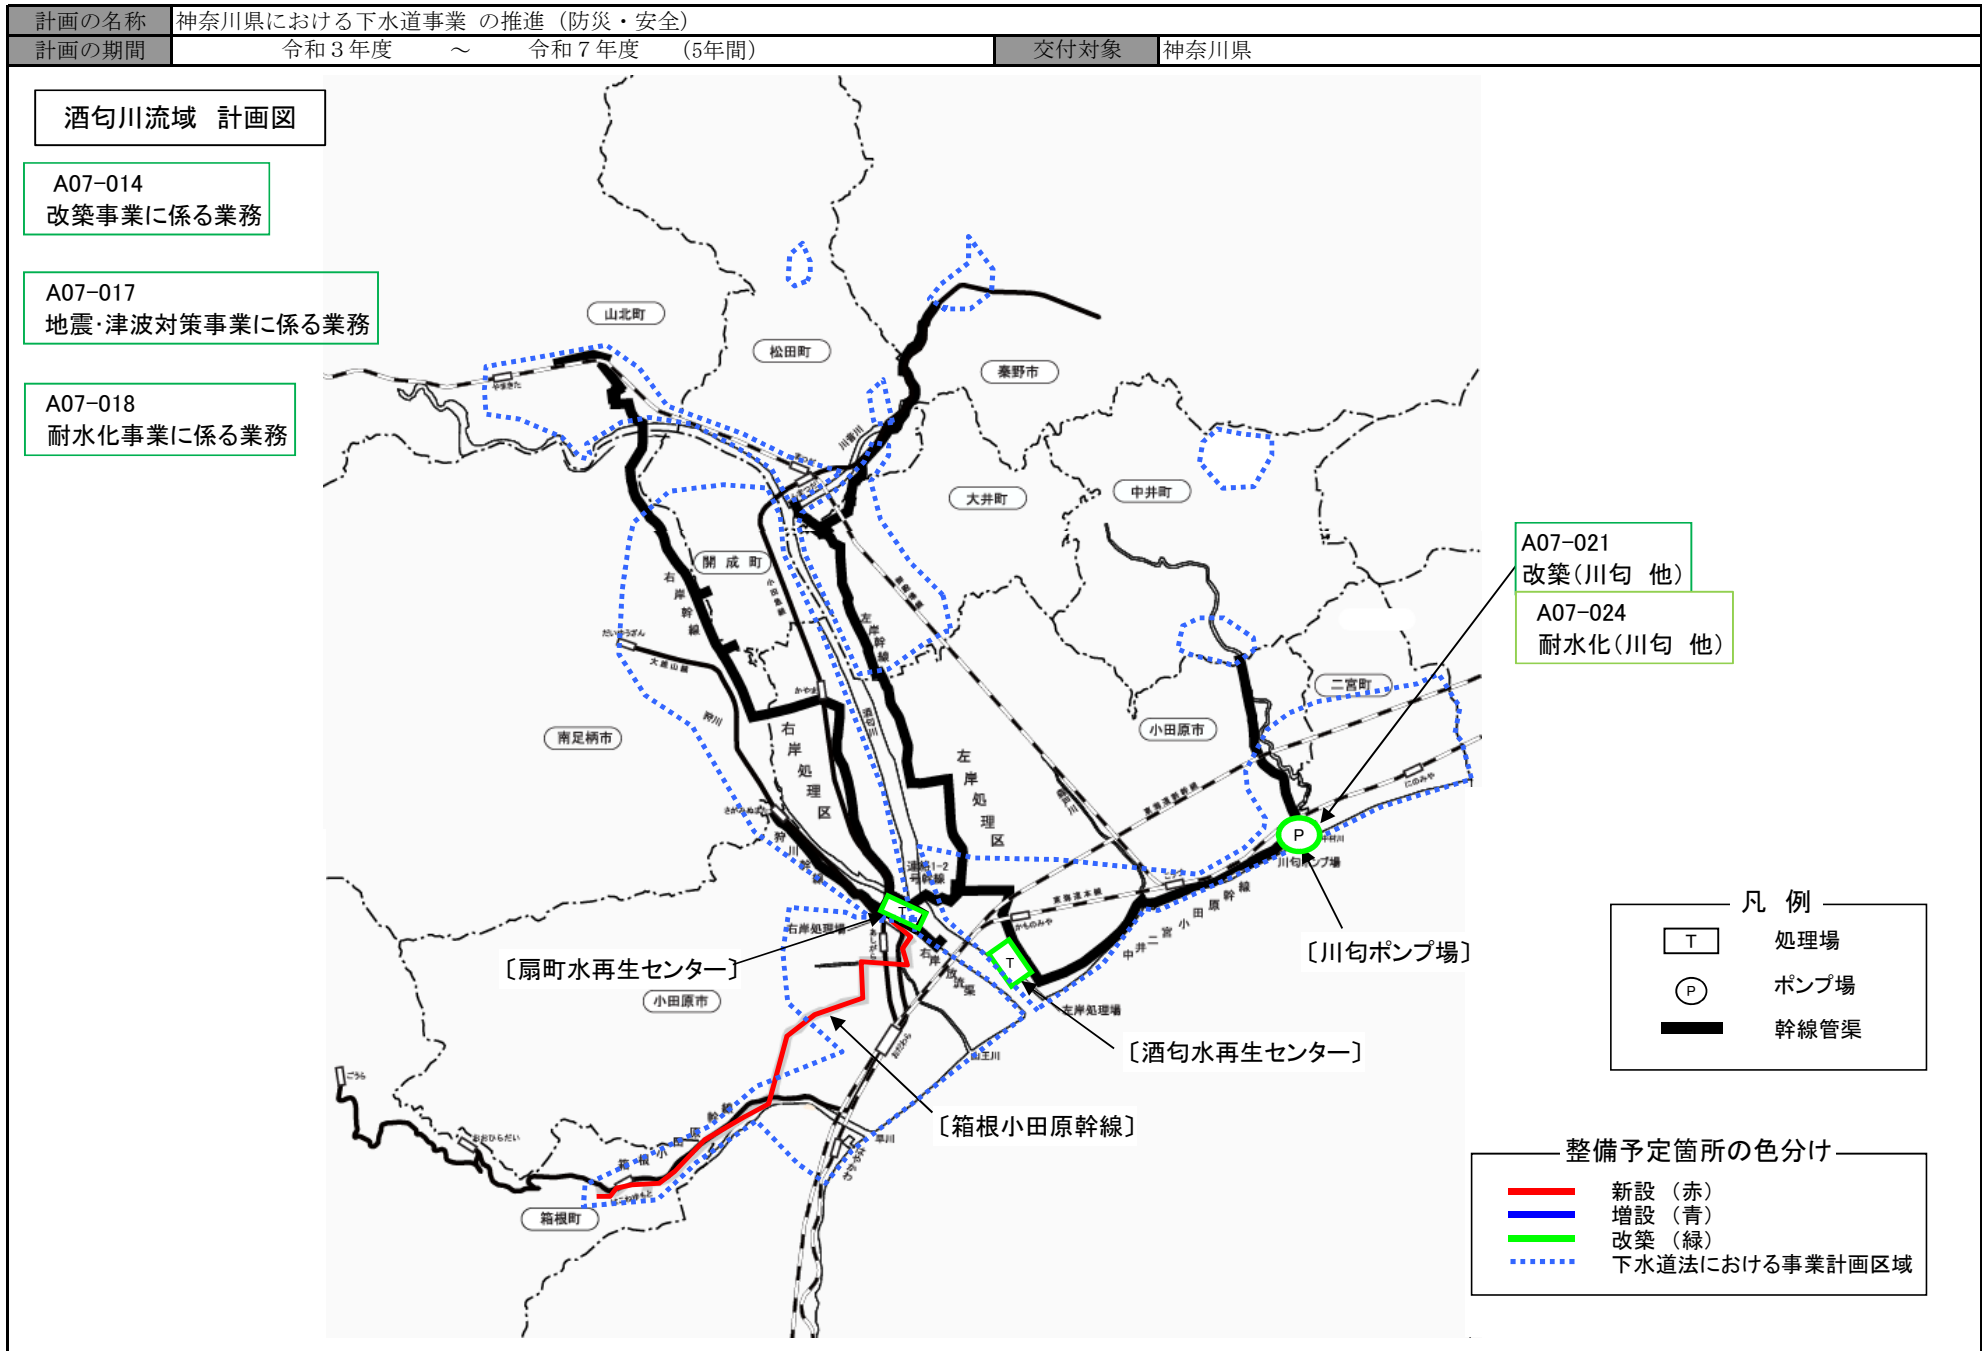

(参考様式3) 社会資本総合整備計画 (防災・安全交付金)

計画の名称	神奈川県における下水道事業の推進 (防災・安全)	交付対象	神奈川県
計画の期間	令和3年度 ~ 令和7年度 (5年間)		

酒匂川流域 酒匂水再生センター計画図

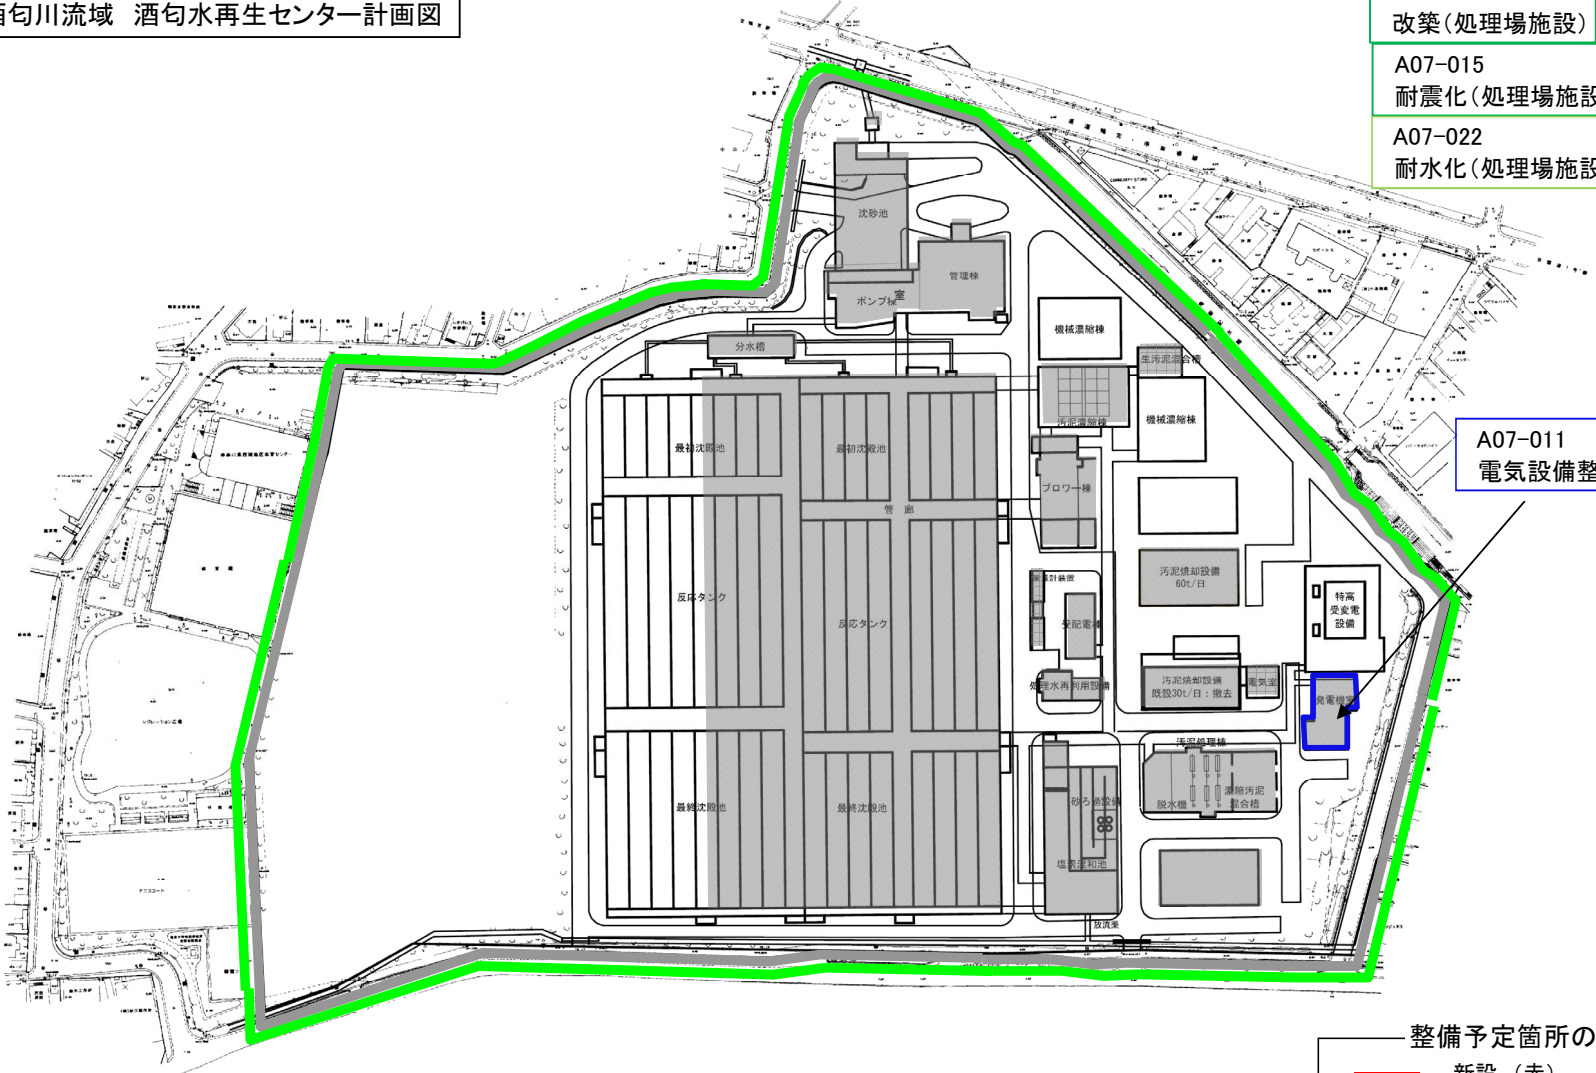

- A07-012
改築 (処理場施設)
- A07-015
耐震化 (処理場施設)
- A07-022
耐水化 (処理場施設)

A07-011
電気設備整備 (自家発電設備等)


整備予定箇所の色分け

- 新設 (赤)
- 増設 (青)
- 改築 (緑)
- 下水道法における事業計画区域

(参考様式3) 社会資本総合整備計画 (防災・安全交付金)

計画の名称	神奈川県における下水道事業の推進 (防災・安全)		交付対象	神奈川県
計画の期間	令和3年度	～	令和7年度	(5年間)

酒匂川流域 扇町水再生センター計画図

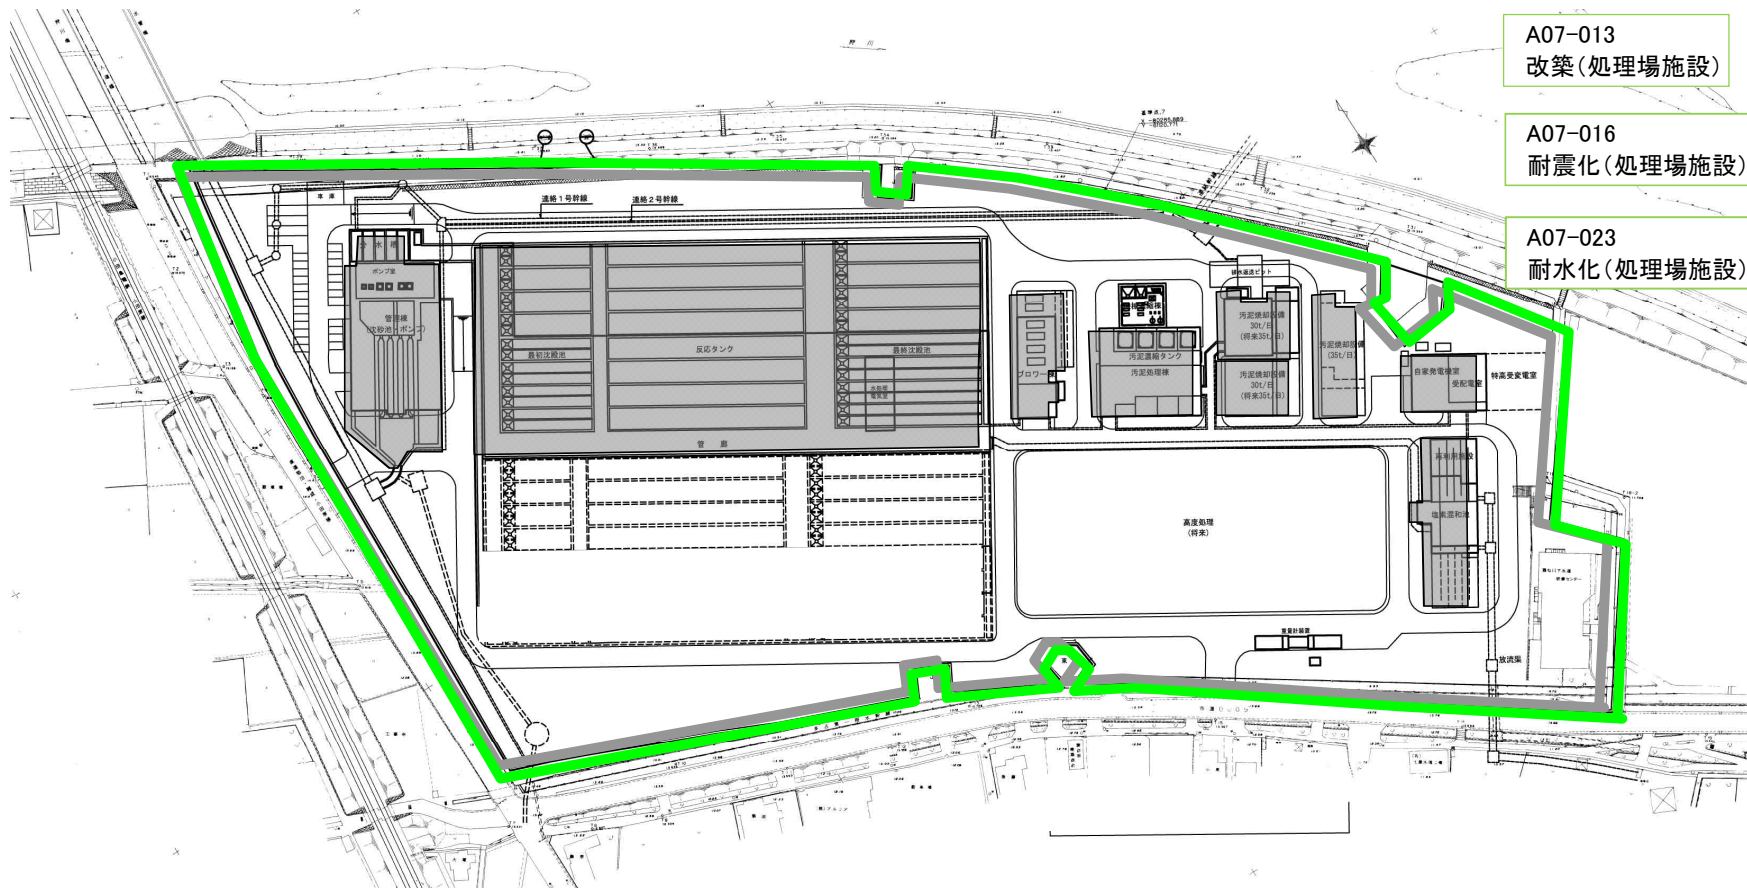

A07-013
改築 (処理場施設)

A07-016
耐震化 (処理場施設)

A07-023
耐水化 (処理場施設)

整備予定箇所の色分け

- 新設 (赤)
- 増設 (青)
- 改築 (緑)
- 下水道法における事業計画区域