



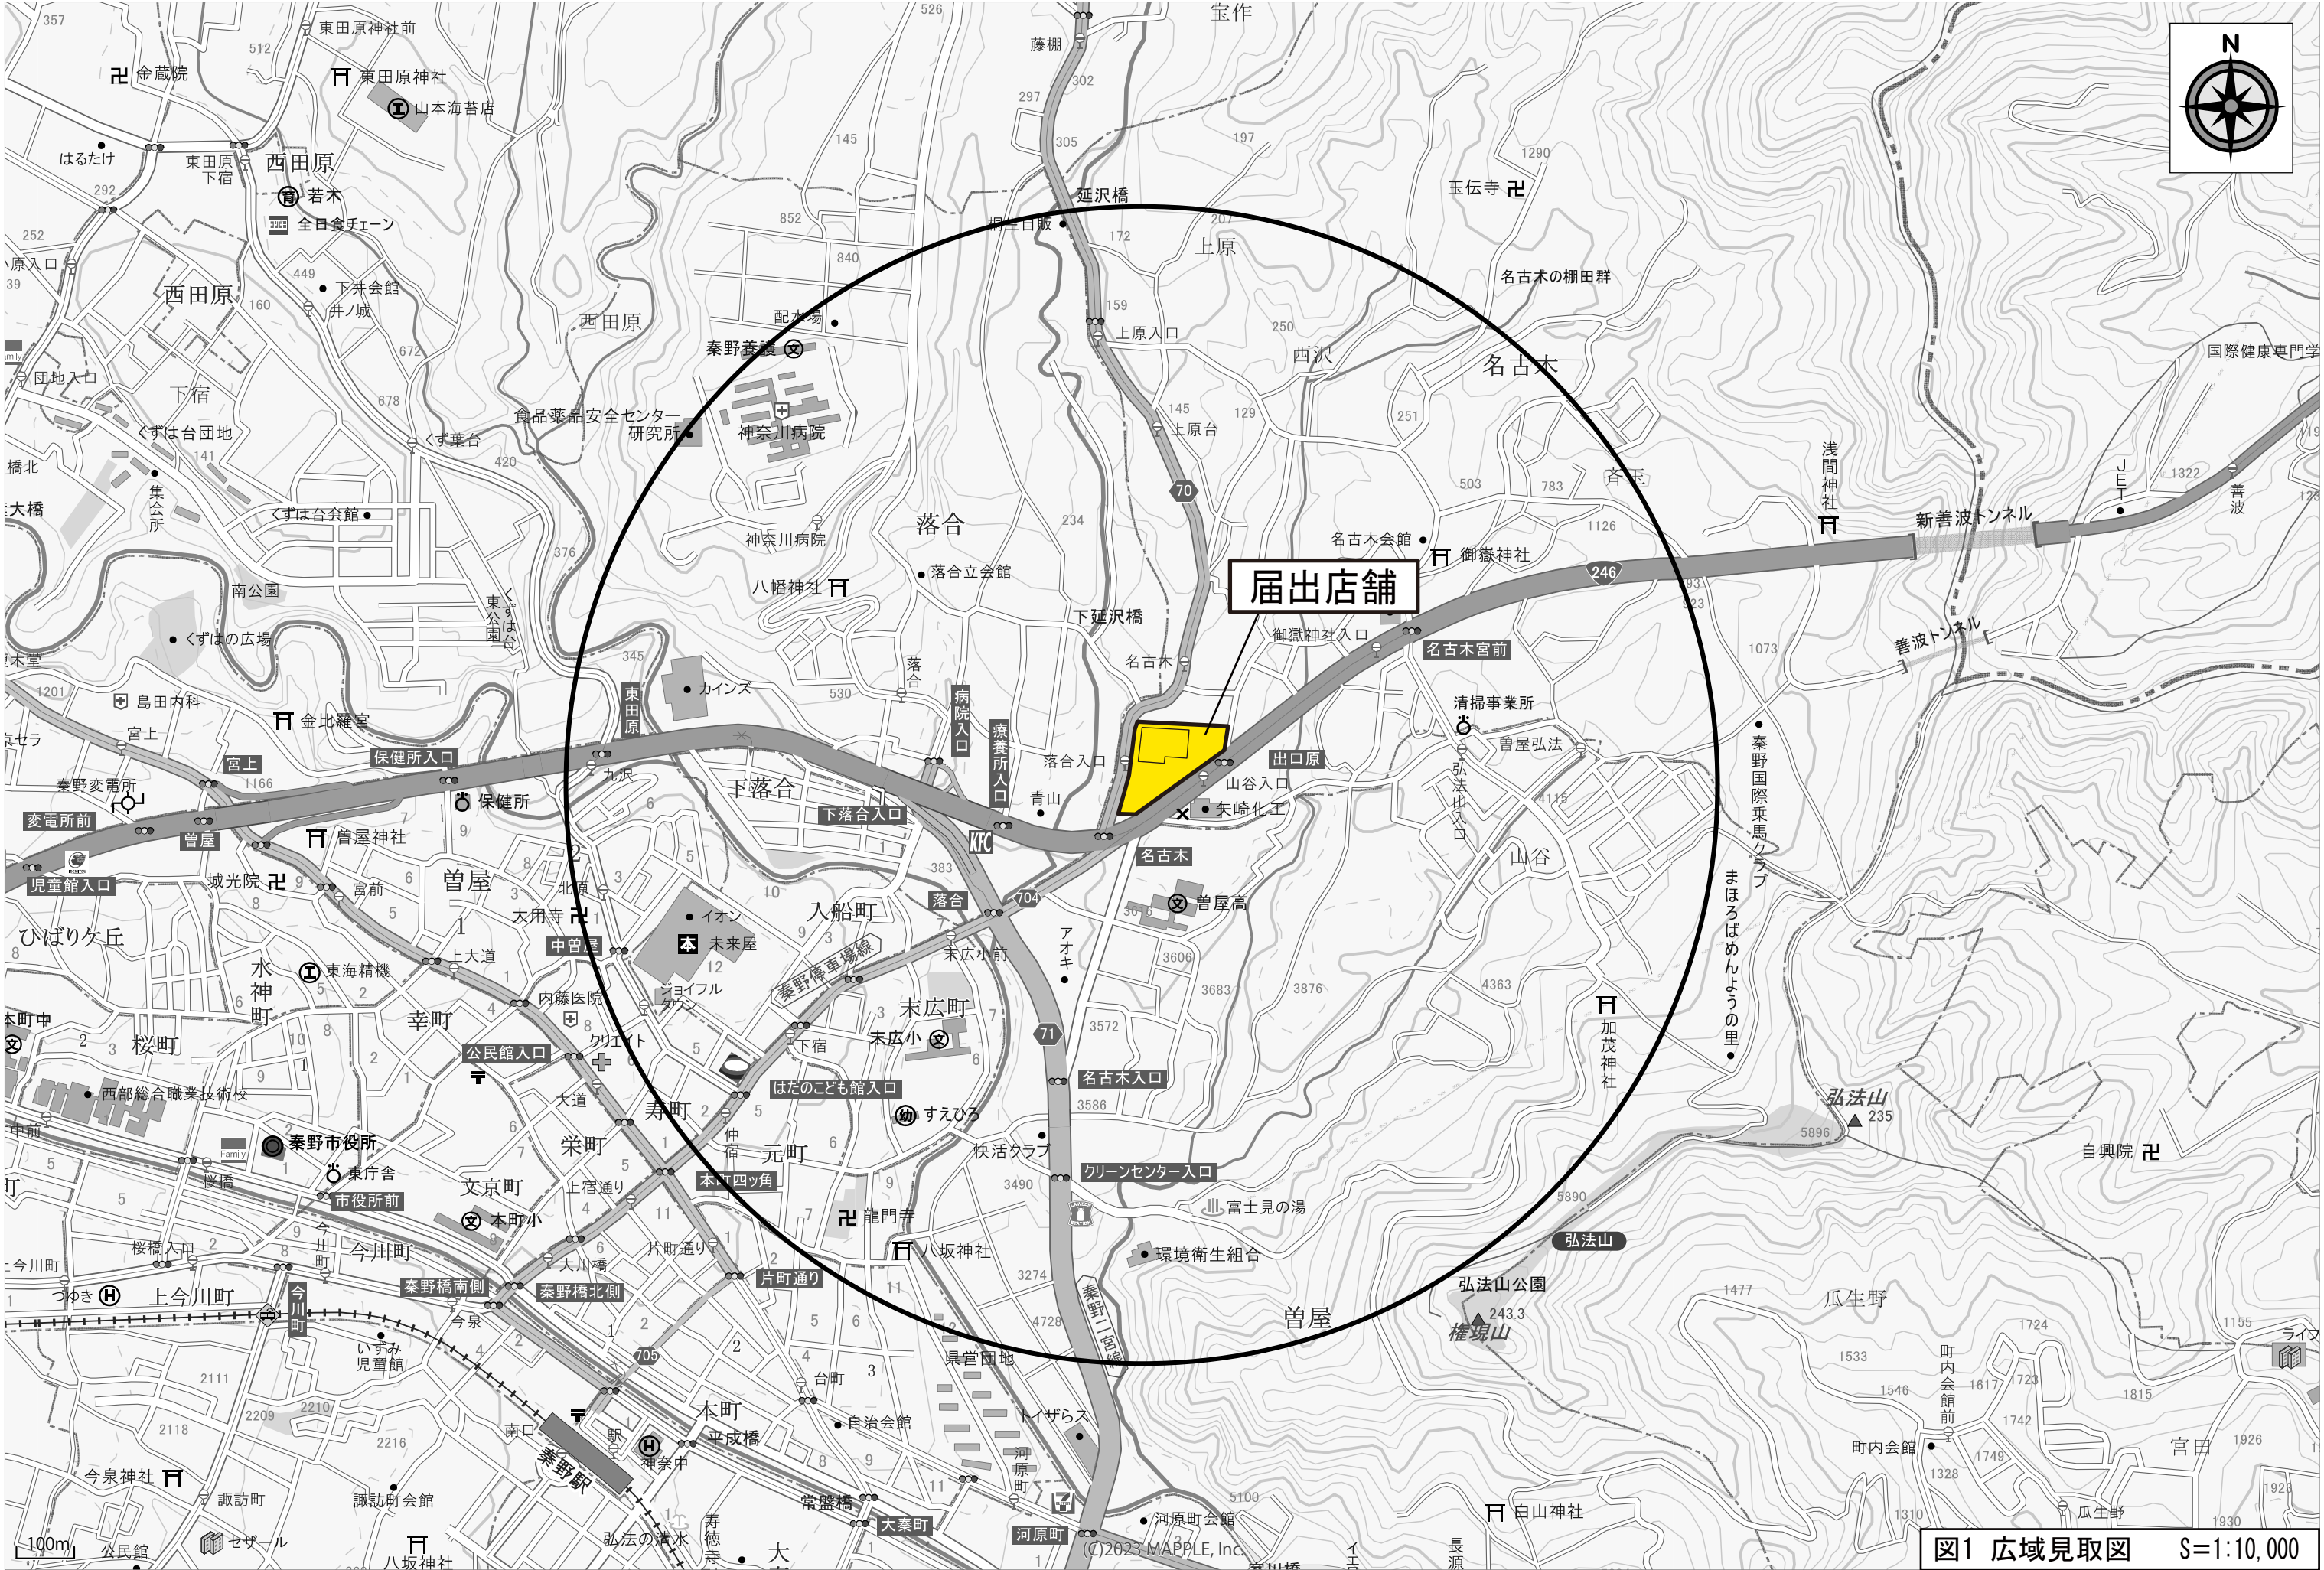

1:10,000 相当


図1 広域見取図 S=1:10,000

地図上の1センチは約100メートル

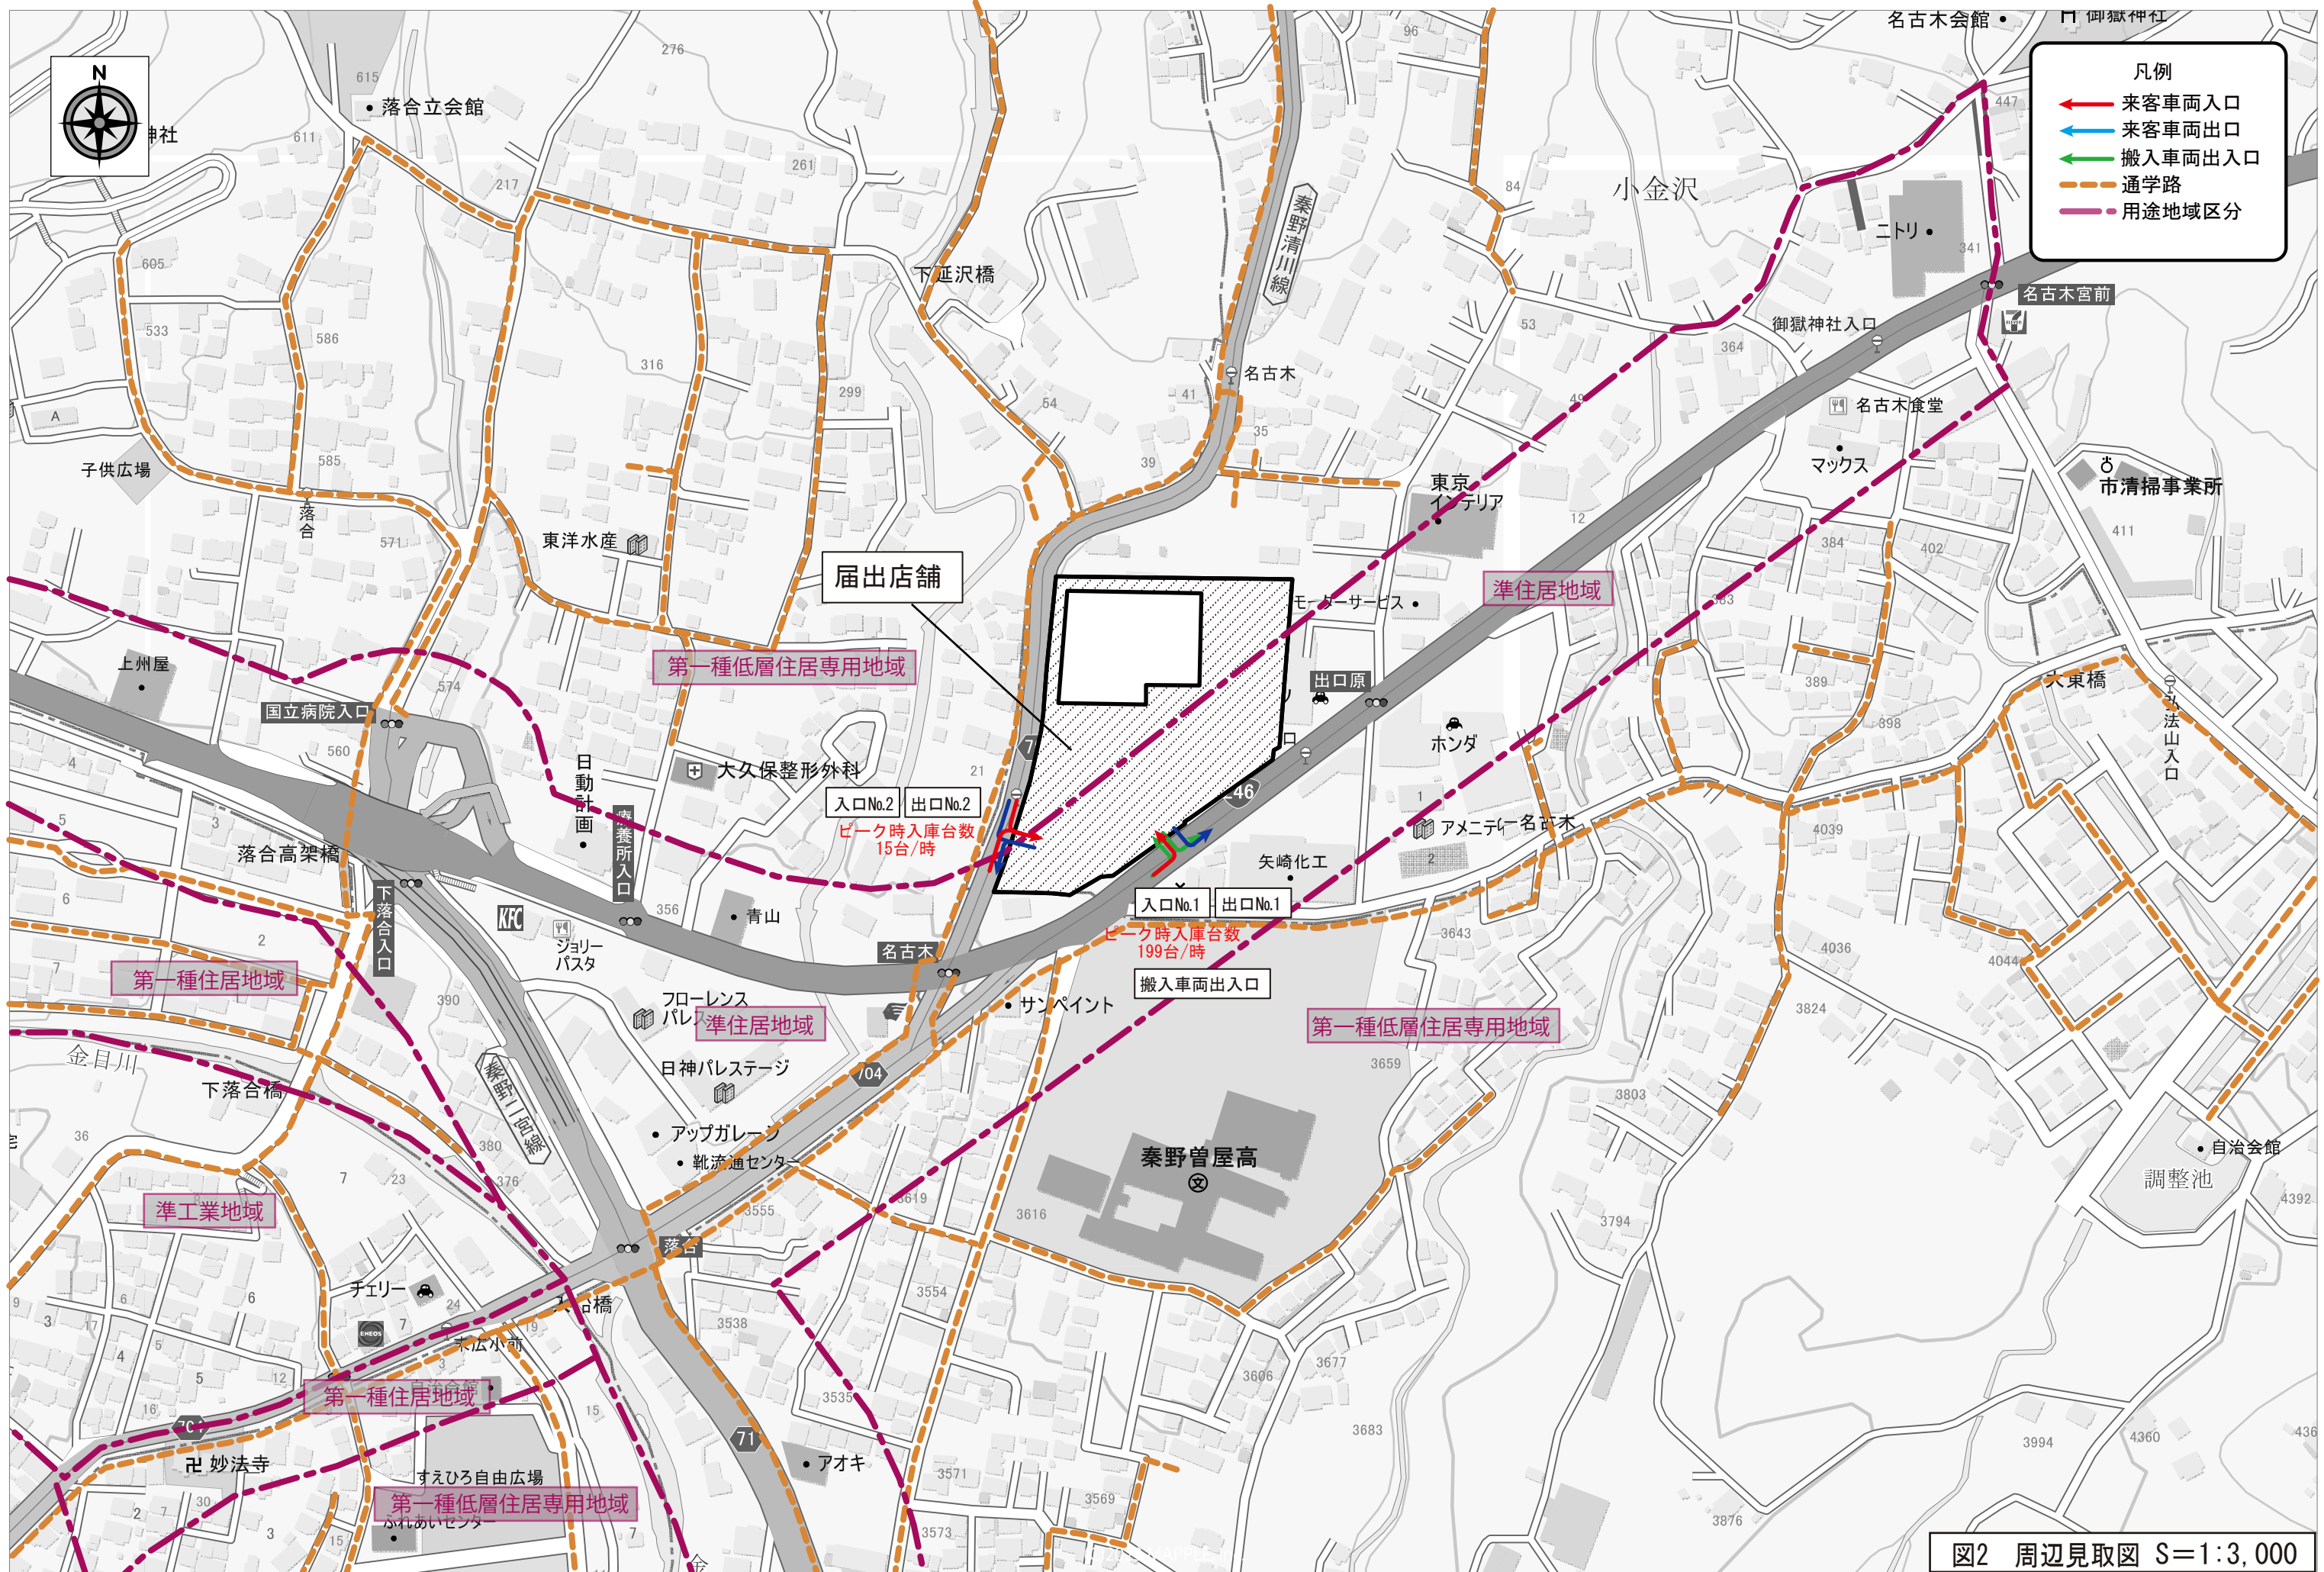


1:3,000 相当

地図上の1センチは約30メートル

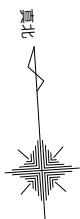

凡 例	
	駐車場

出庫灯

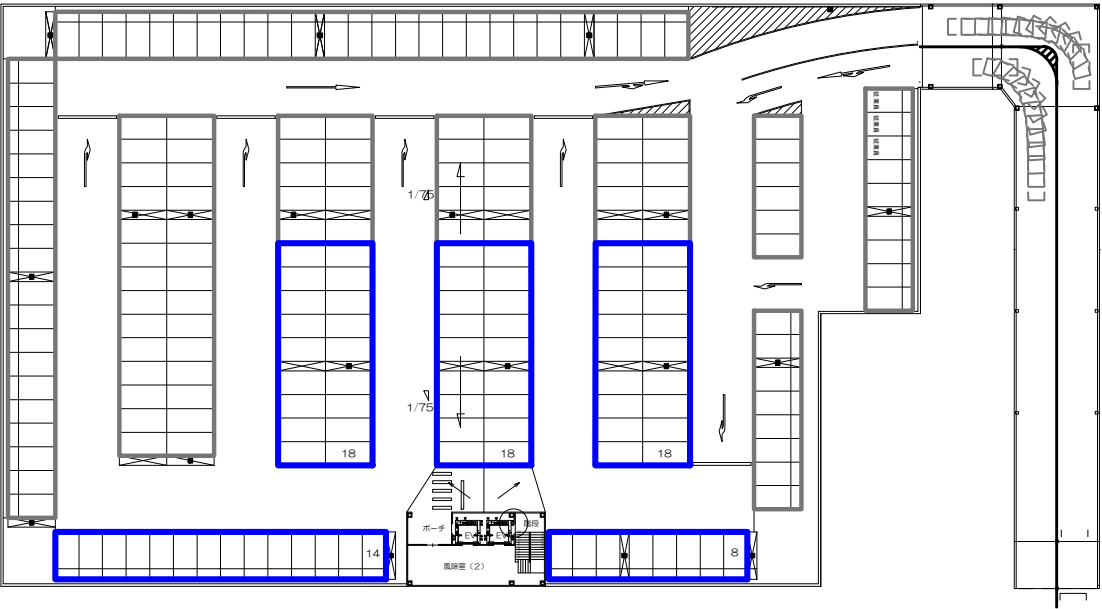

駐車場No.2 76台
(屋上総台数202台)

※騒音・光害対策のため、夜間封鎖
※従業員用 126台

図4 屋上駐車場平面図
S=1:800

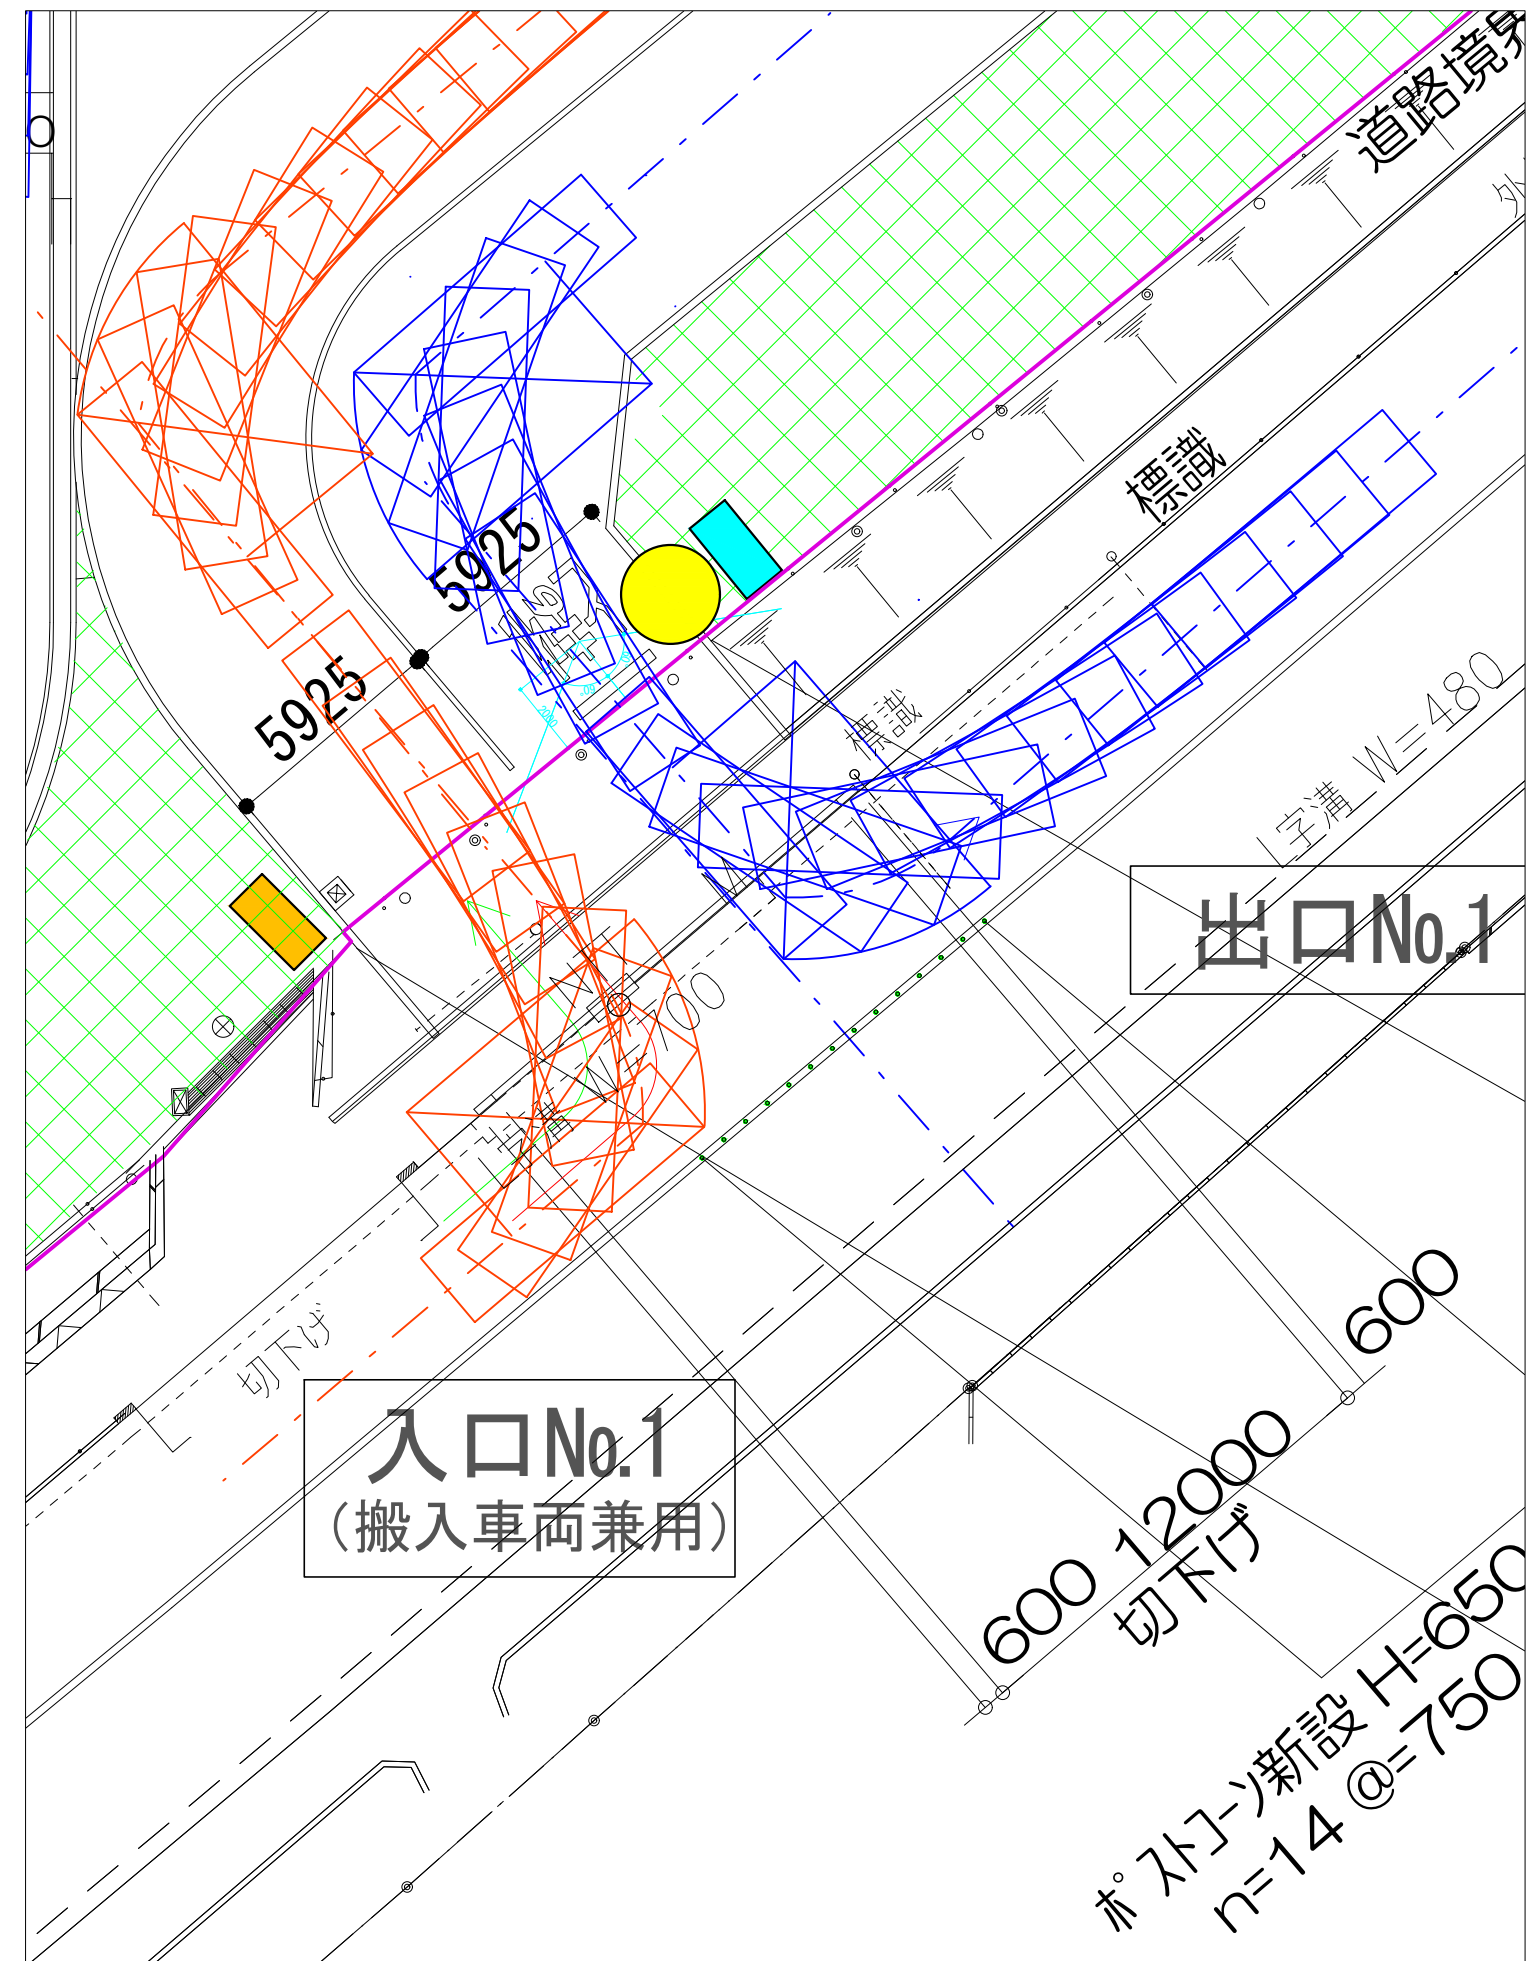
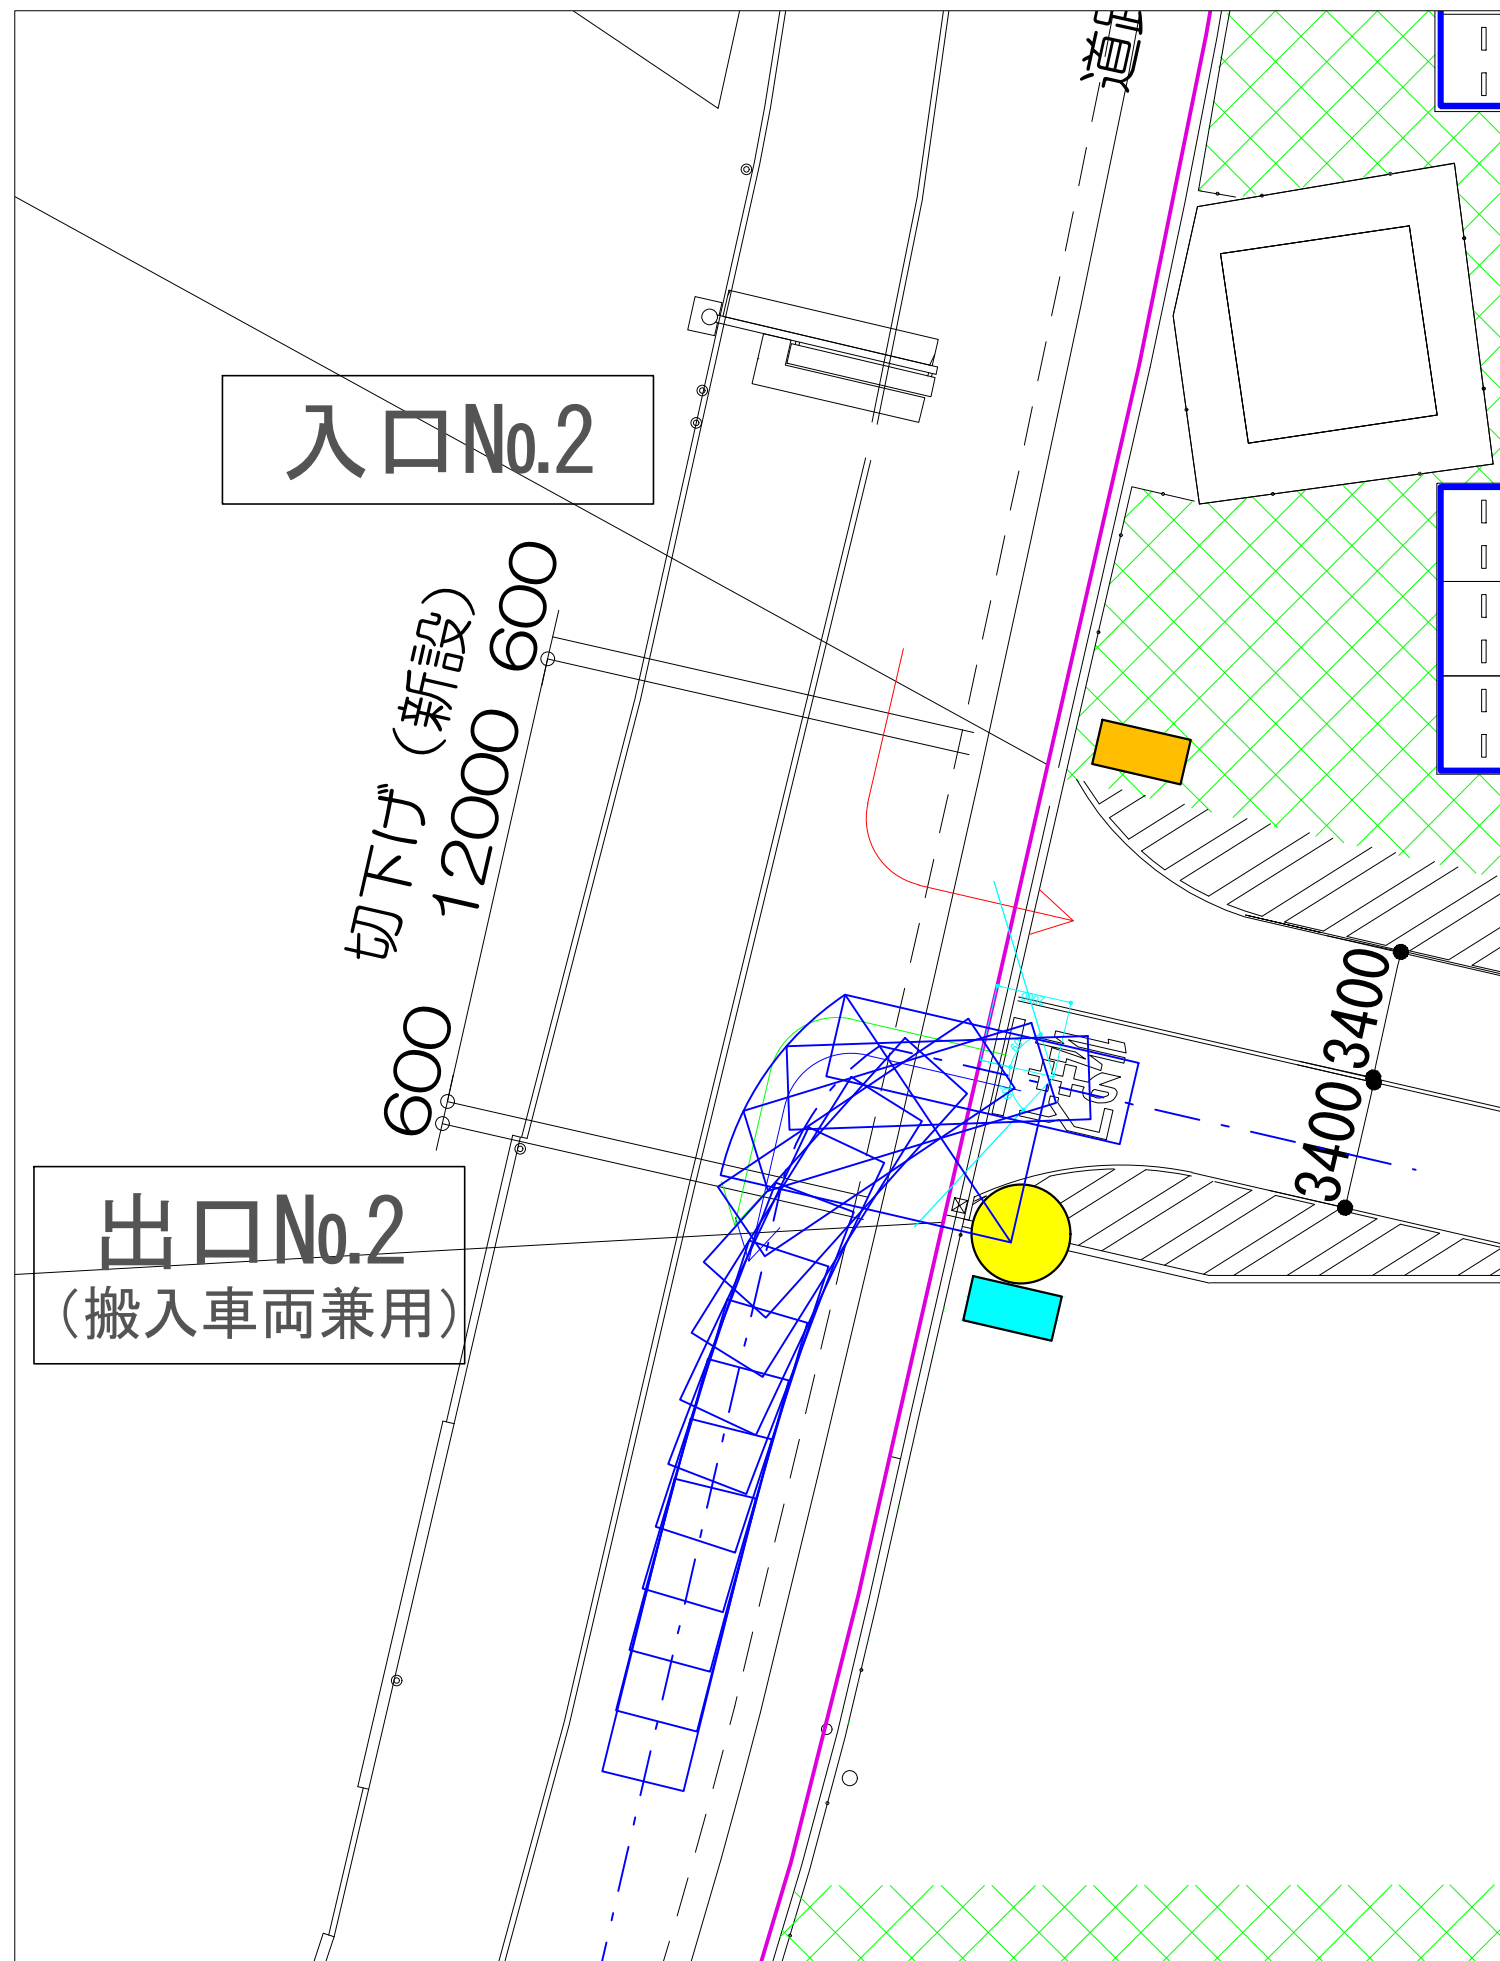


図5 出入口拡大図

S=1:800

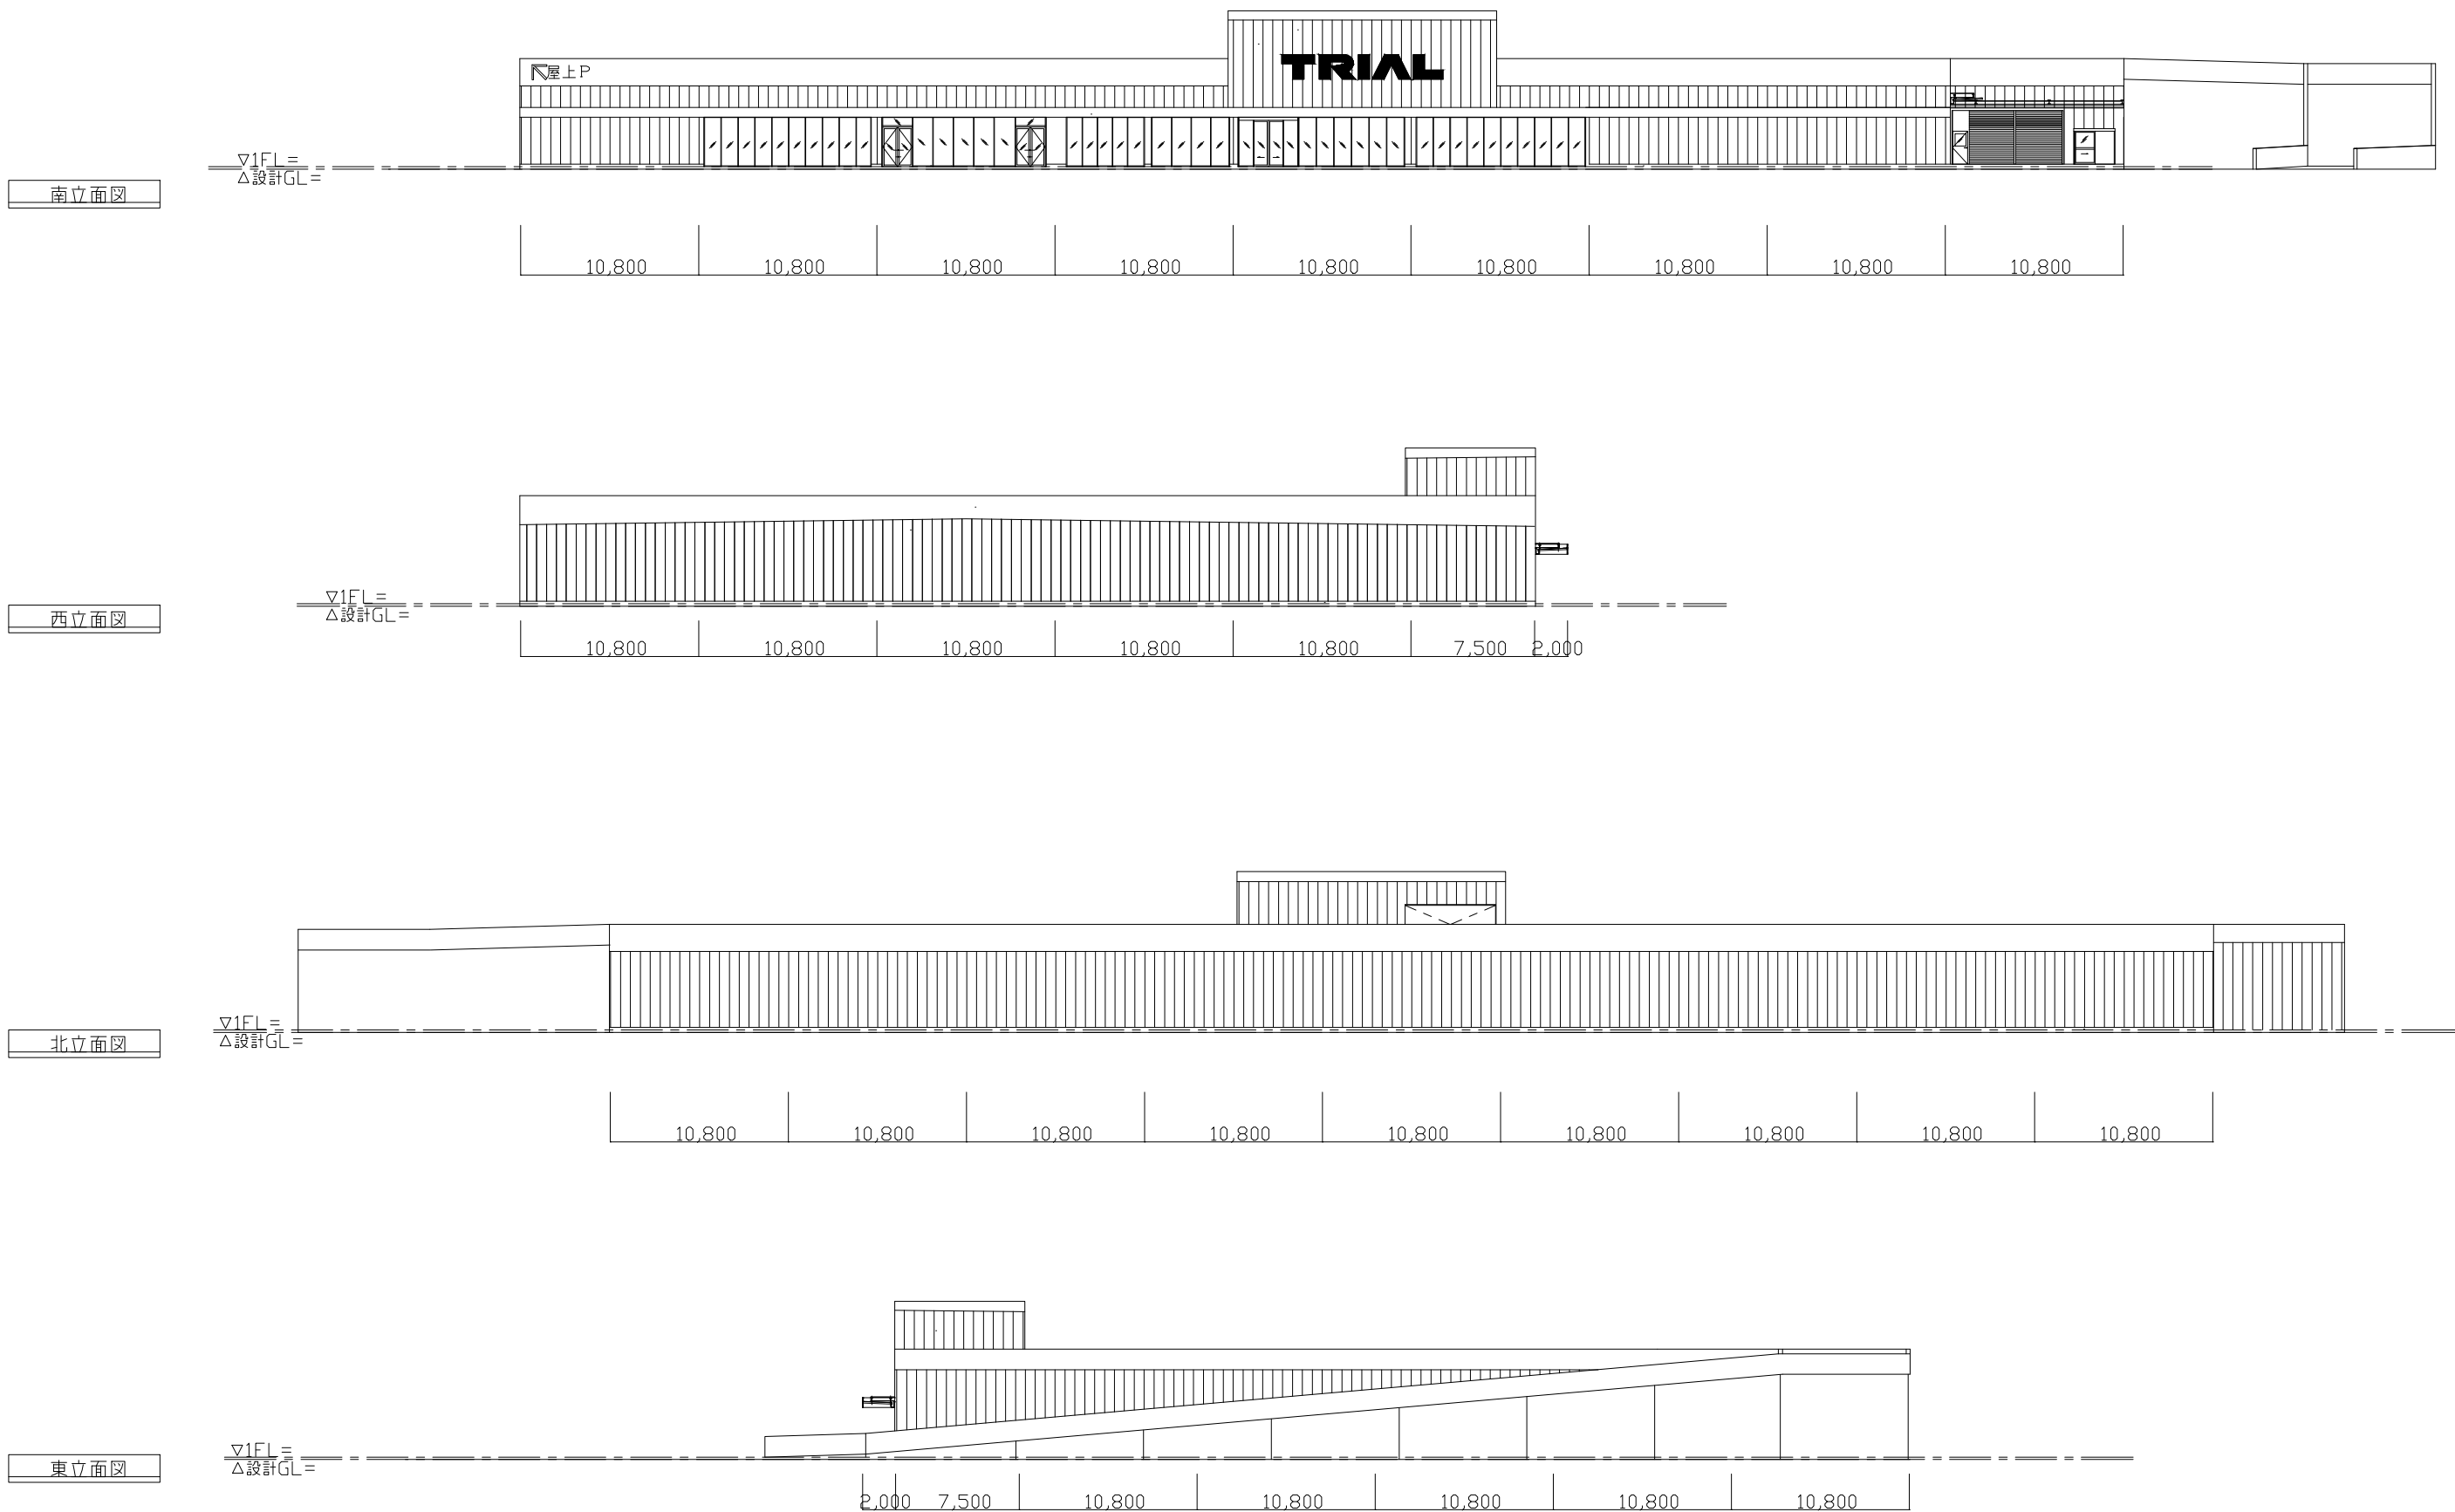


図 立面図 S=1:400