



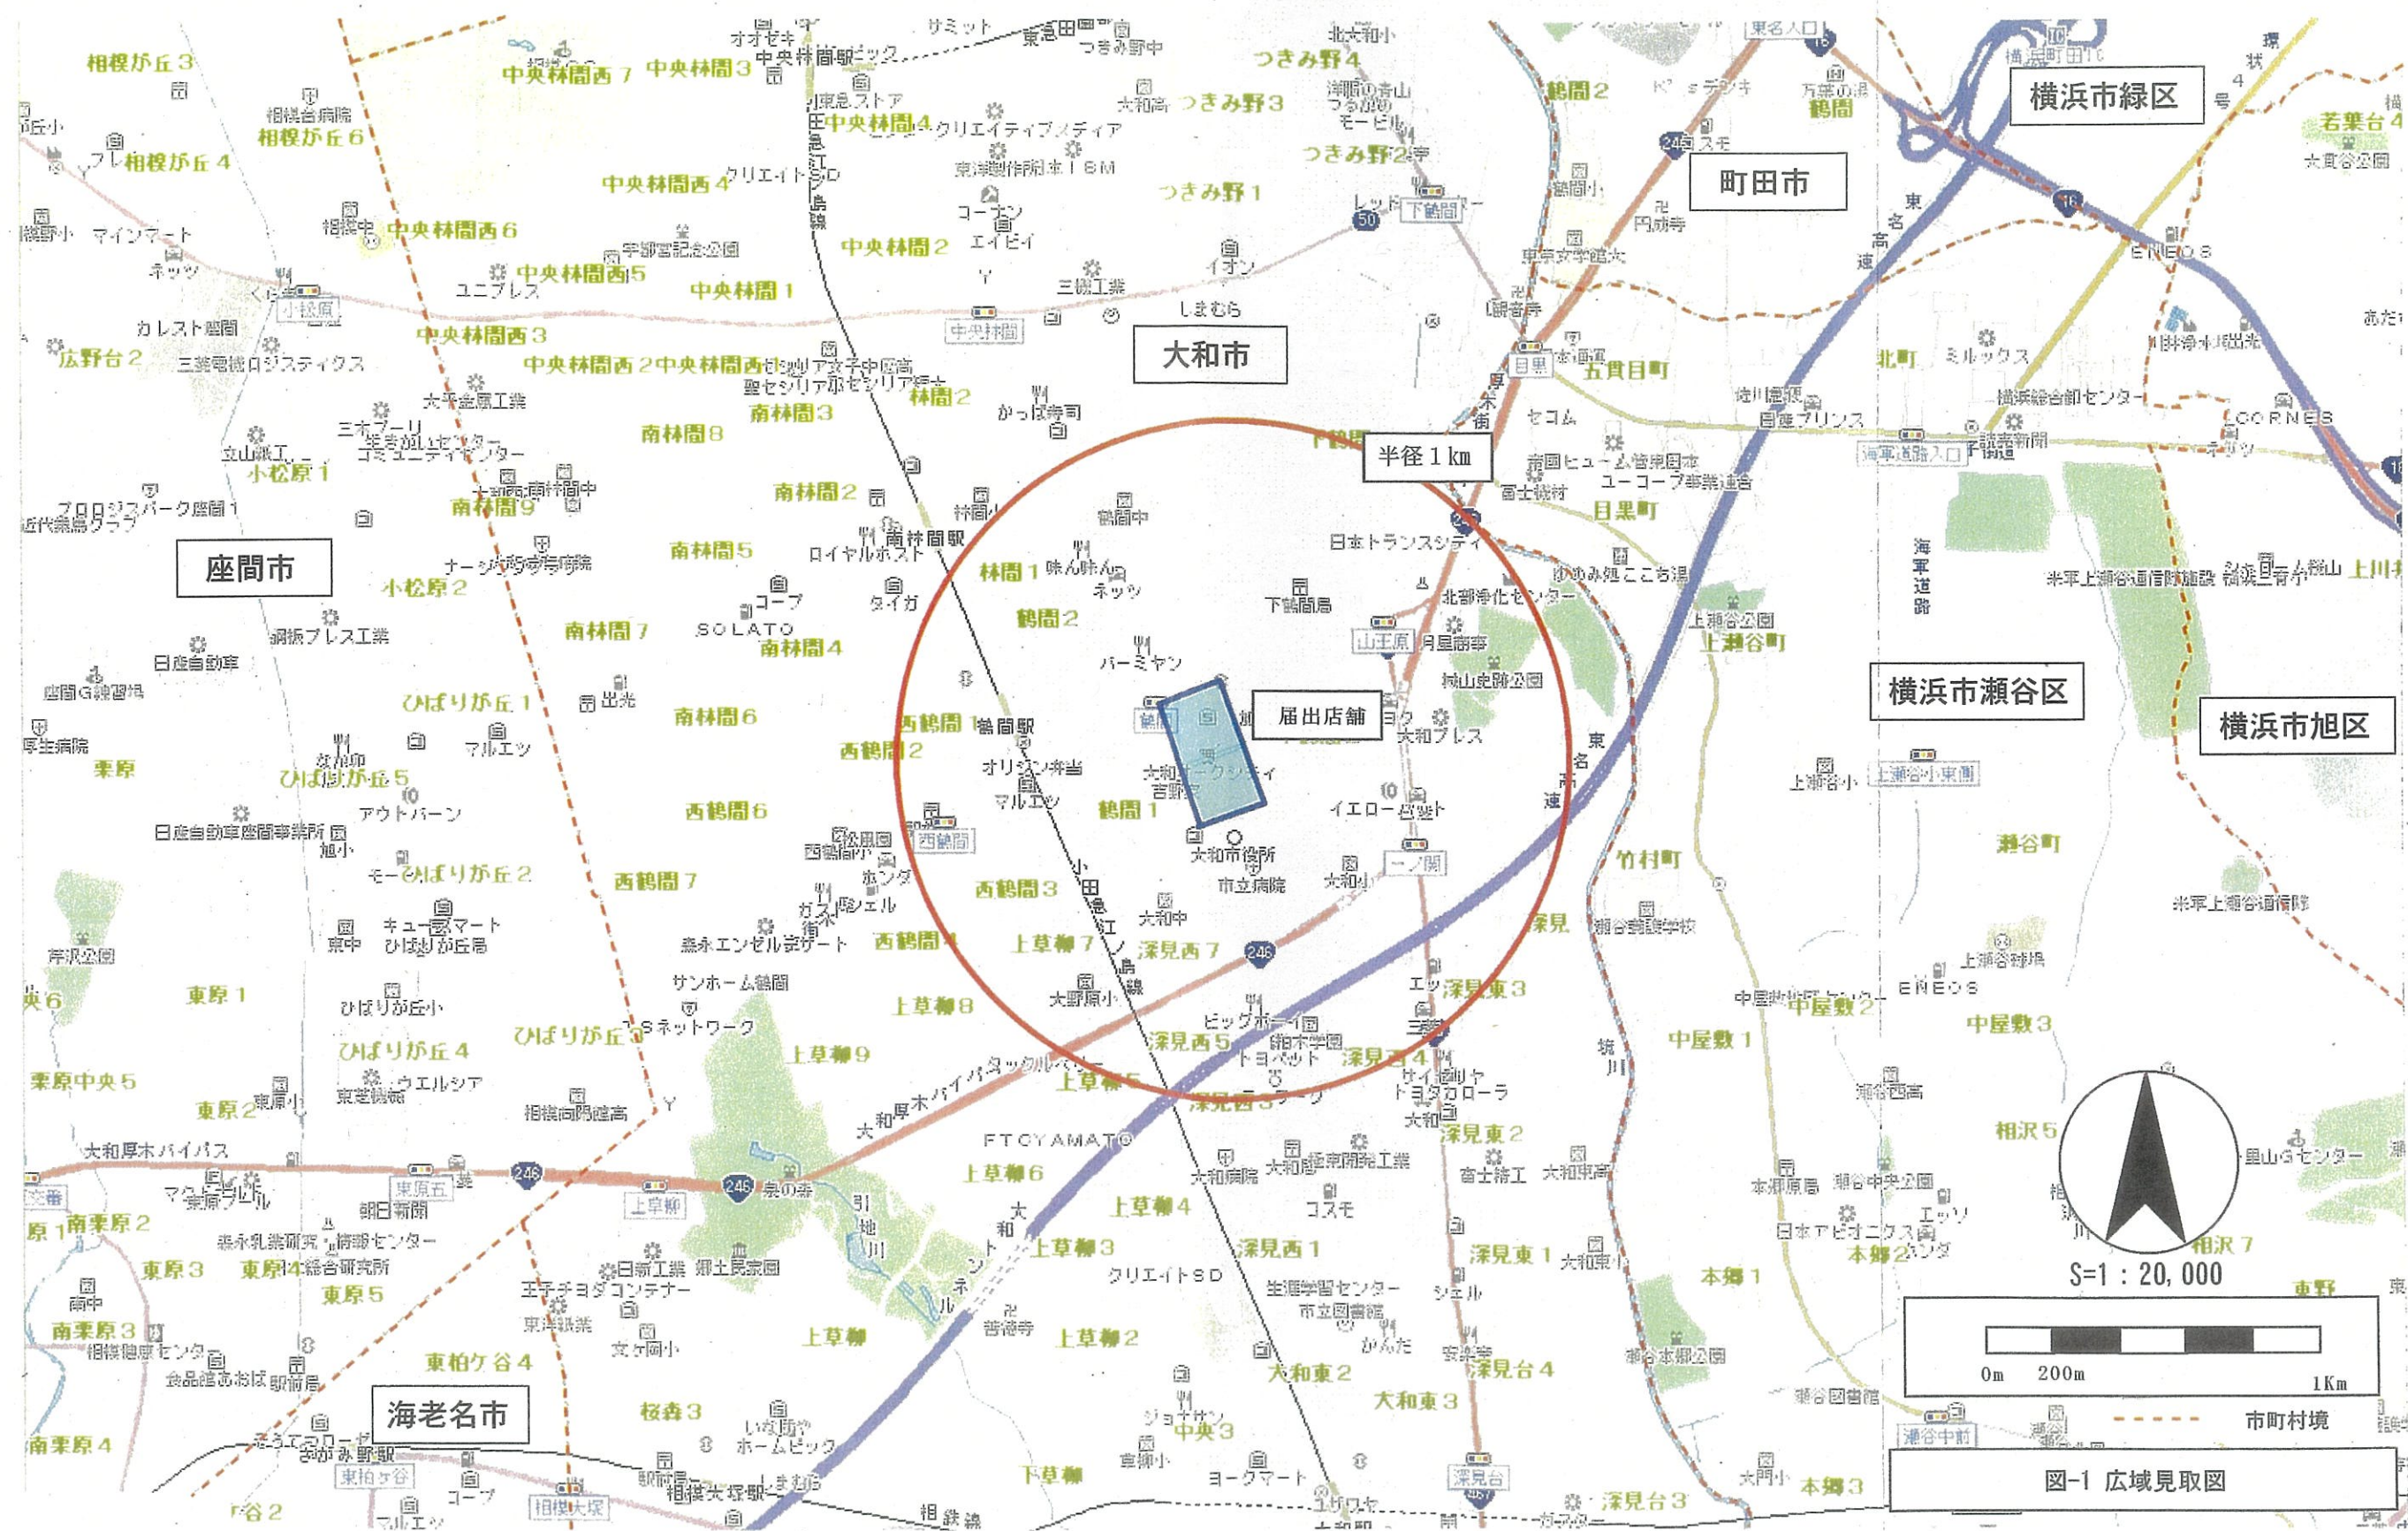

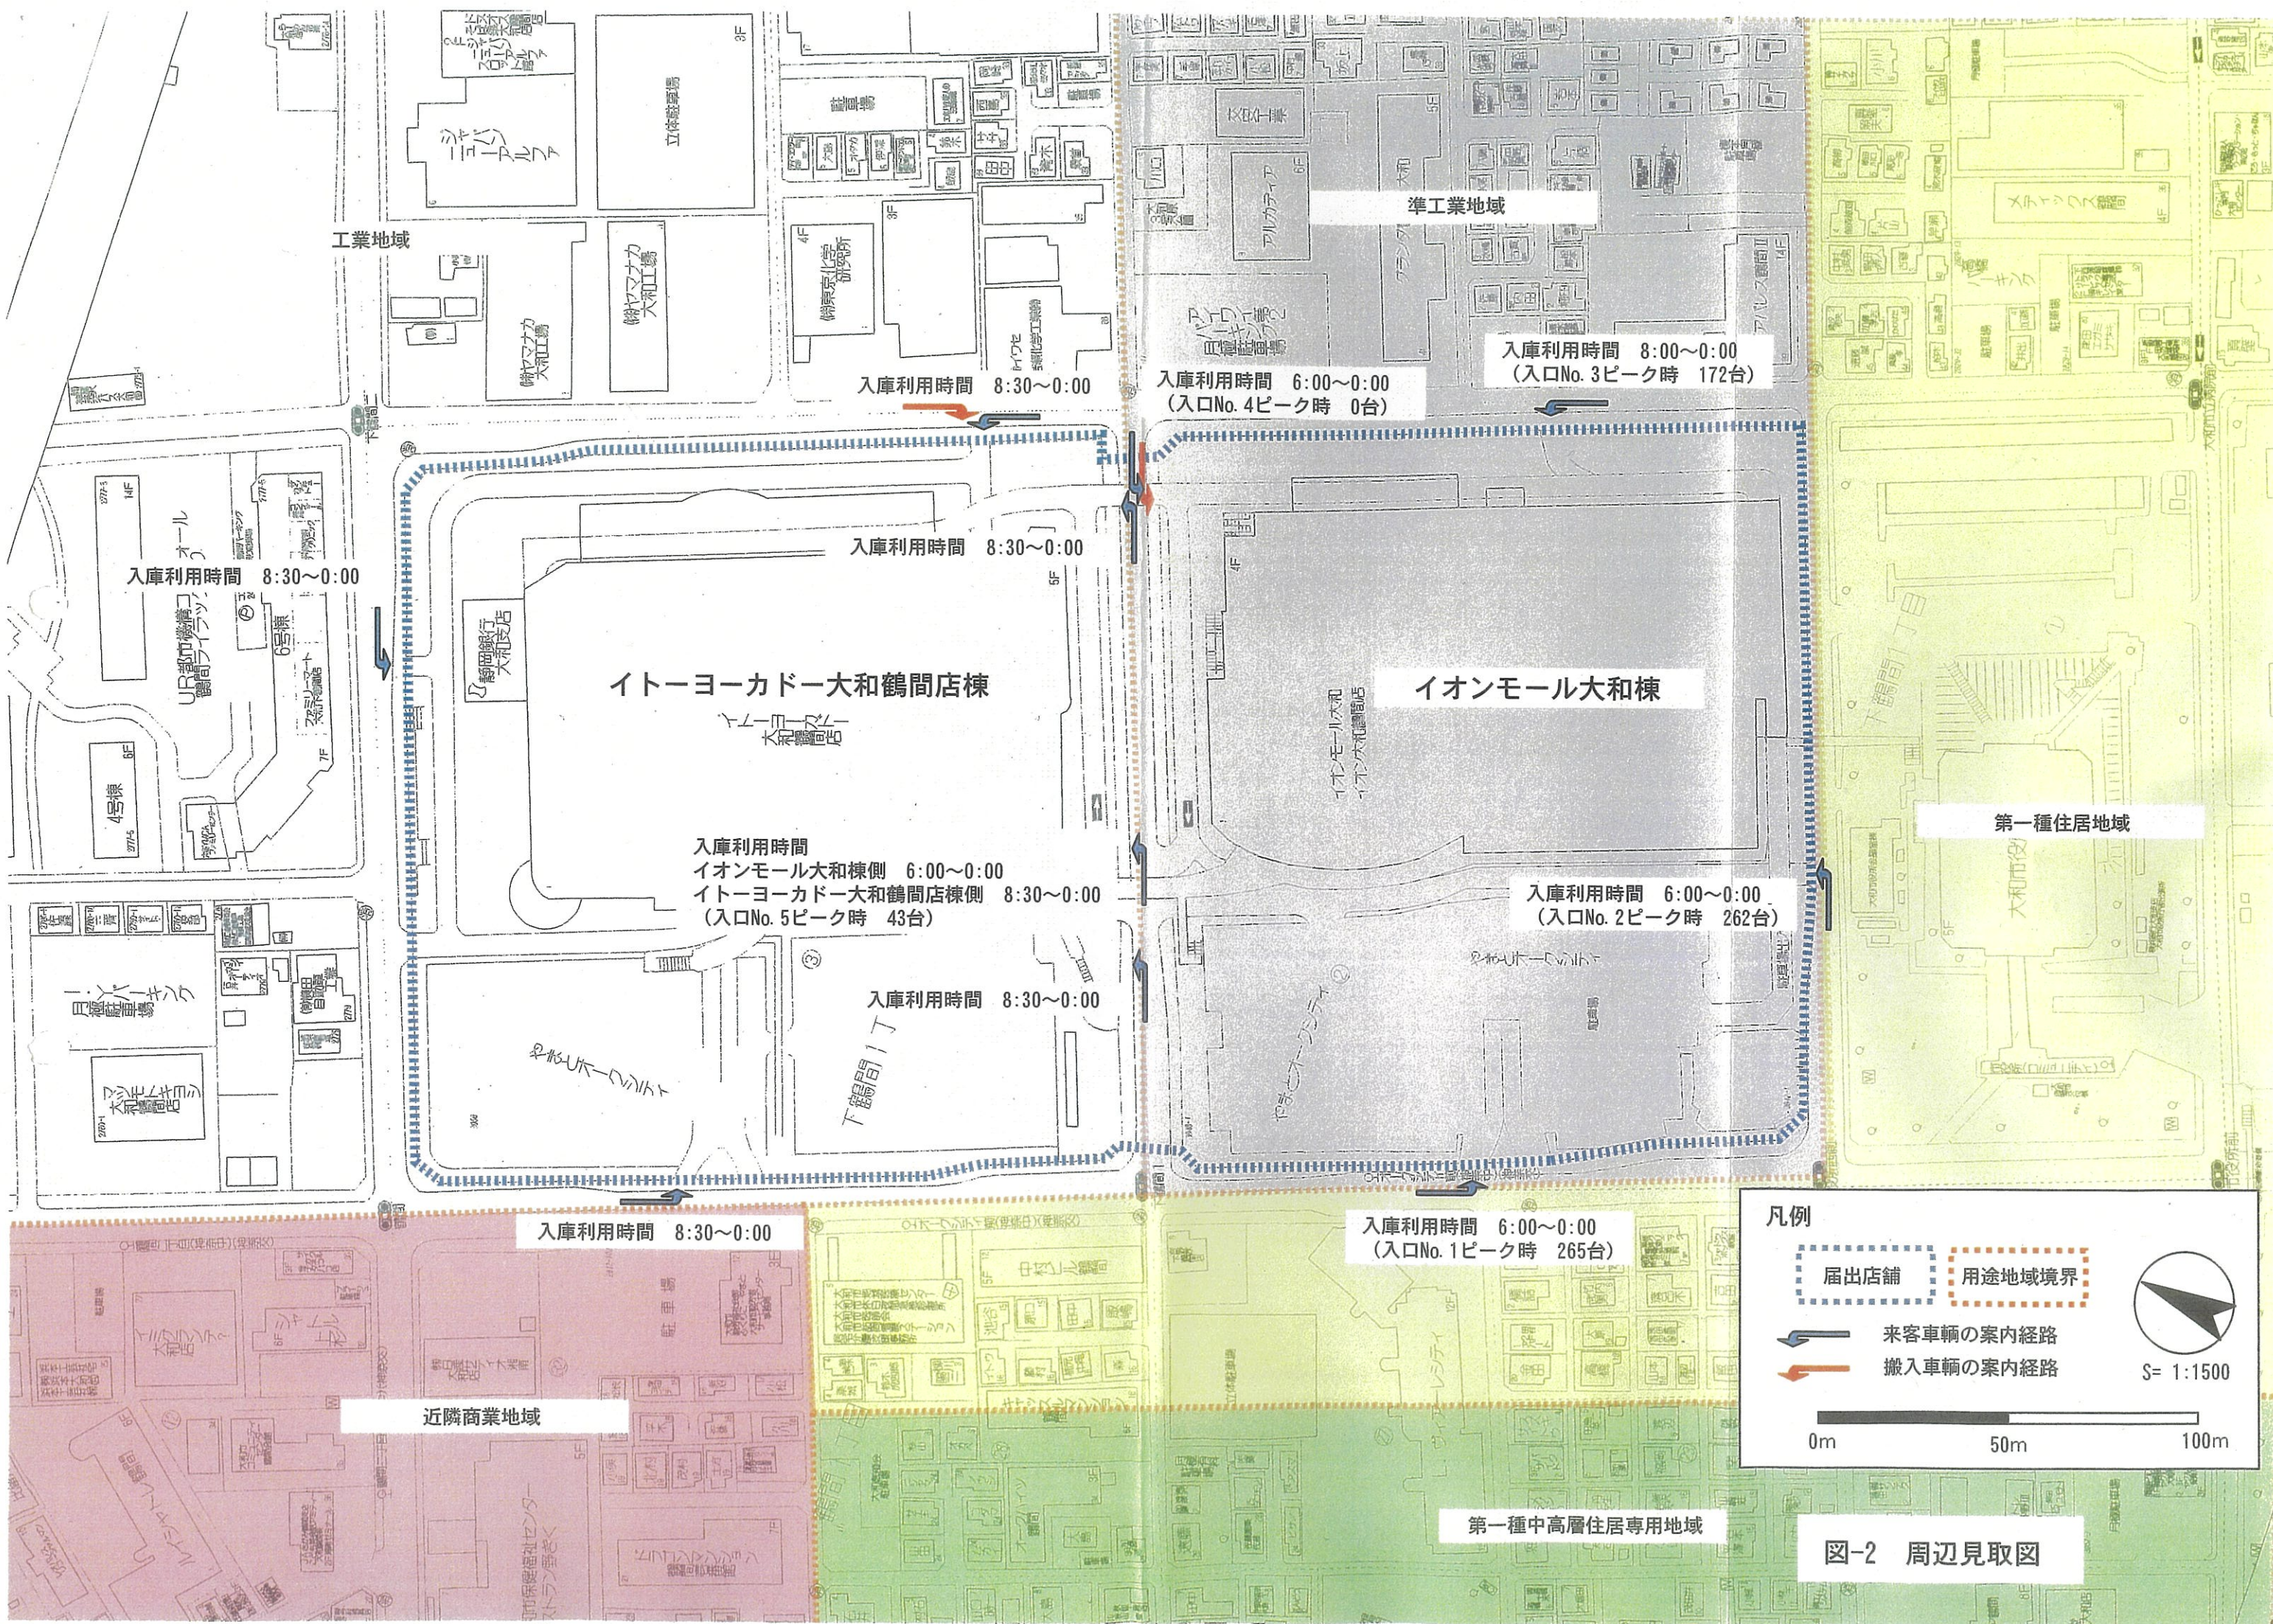

工業地域

準工業地域

第一種住居地域

近隣商業地域

第一種中高層住居専用地域

イトーヨーカドー大和鶴間店棟

イオンモール大和棟

入庫利用時間 8:30~0:00

入庫利用時間 8:30~0:00

入庫利用時間 6:00~0:00
(入口No. 4ピーク時 0台)

入庫利用時間 8:00~0:00
(入口No. 3ピーク時 172台)

入庫利用時間
イオンモール大和棟側 6:00~0:00
イトーヨーカドー大和鶴間店棟側 8:30~0:00
(入口No. 5ピーク時 43台)

入庫利用時間 8:30~0:00


入庫利用時間 6:00~0:00
(入口No. 2ピーク時 262台)

入庫利用時間 6:00~0:00
(入口No. 1ピーク時 265台)

入庫利用時間 8:30~0:00

凡例


- 届出店舗
- 用途地域境界
- 来客車輛の案内経路
- 搬入車輛の案内経路

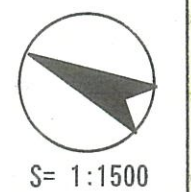

S= 1:1500

0m 50m 100m

図-2 周辺見取図

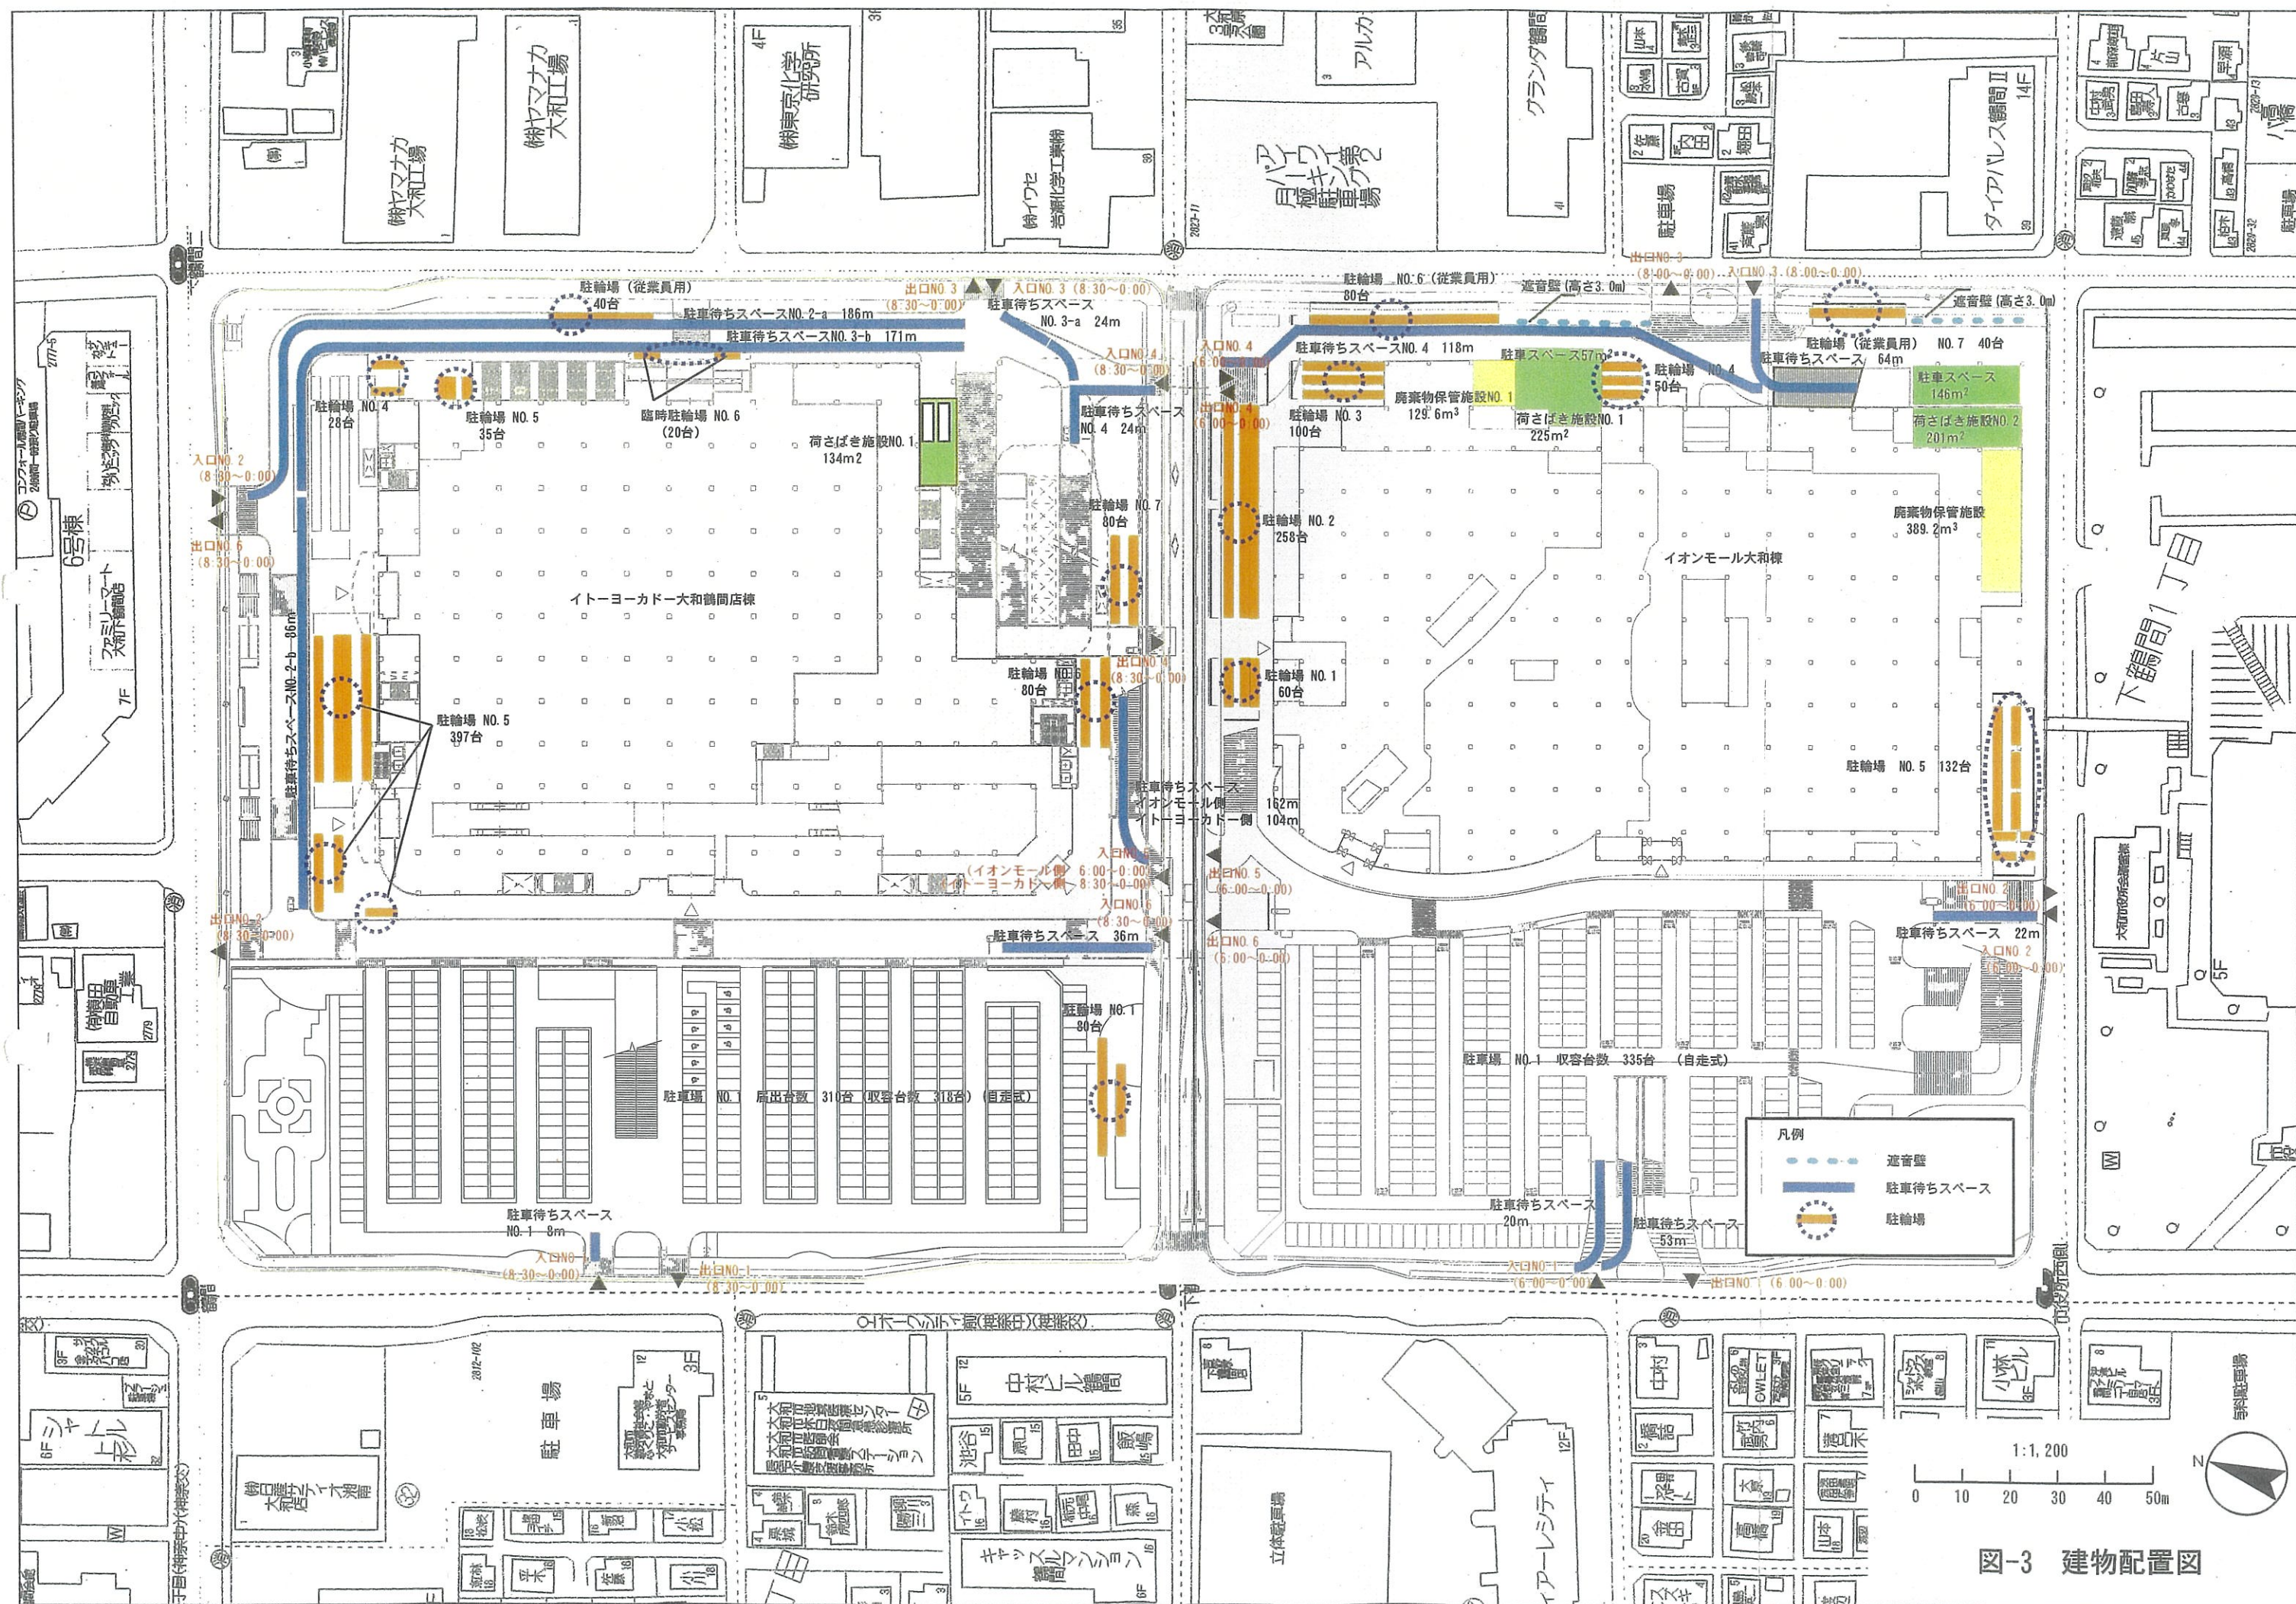



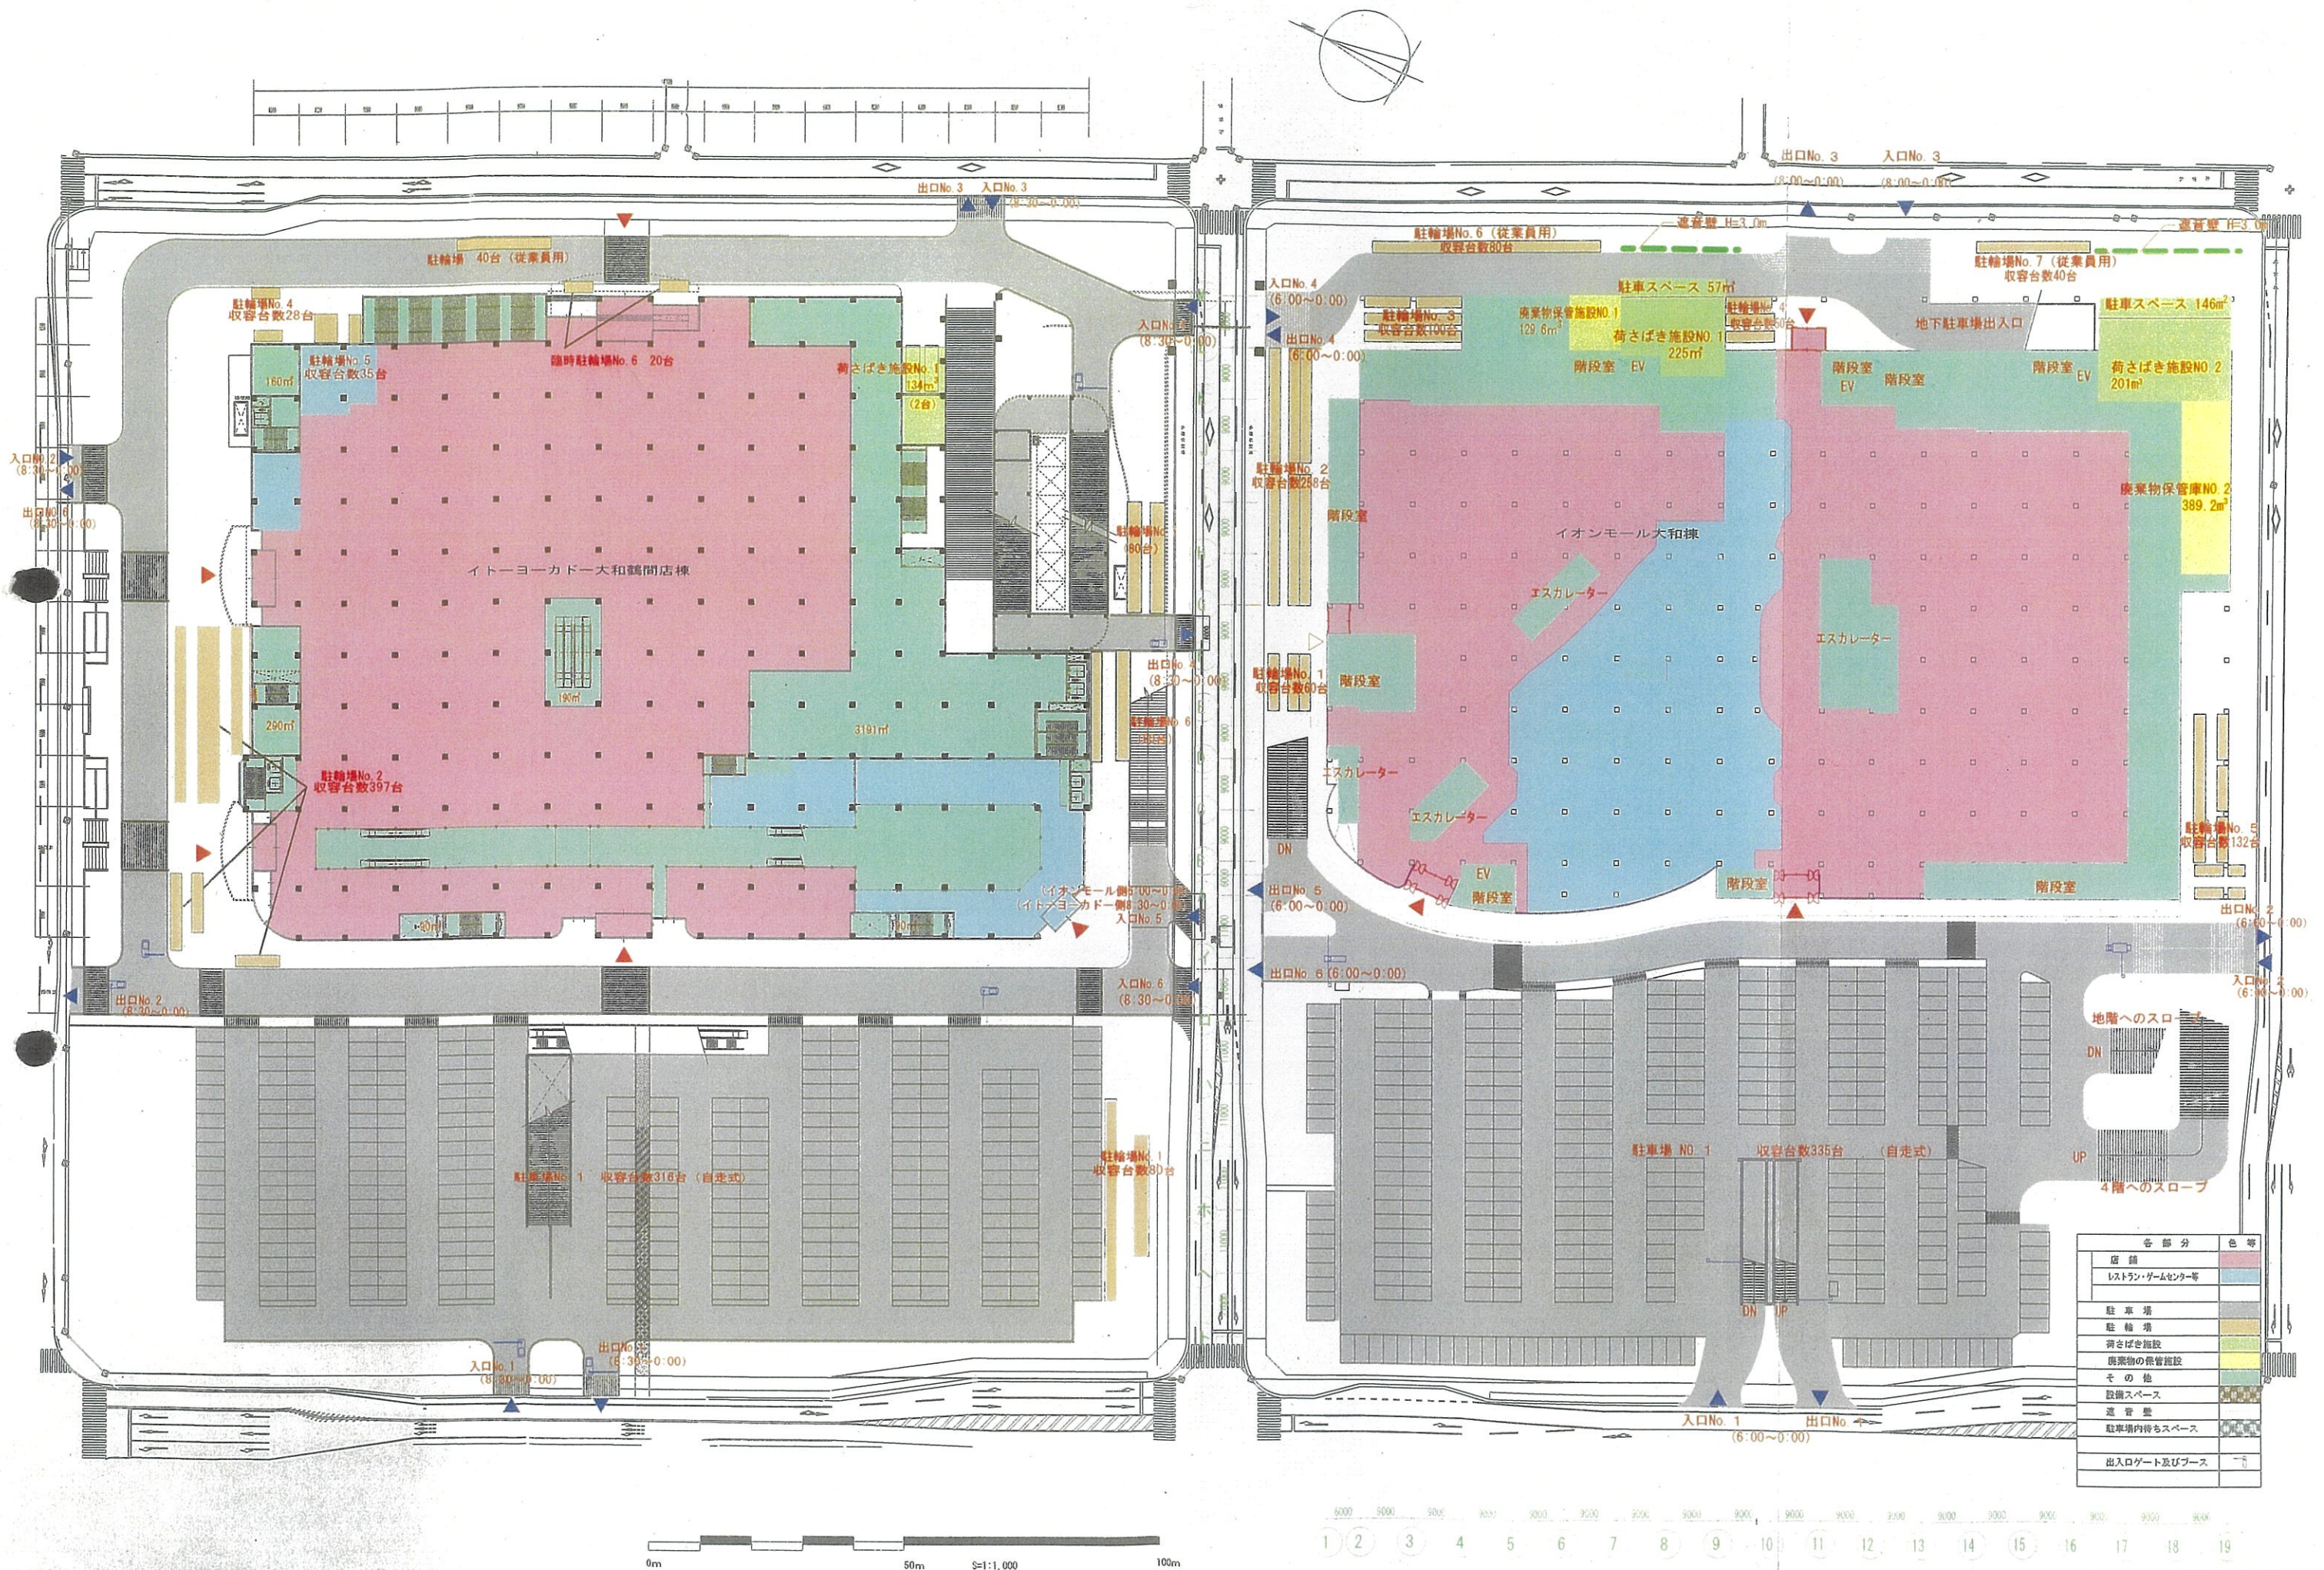



図-4 1階平面図

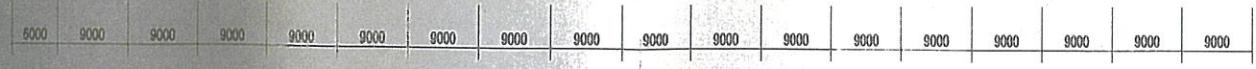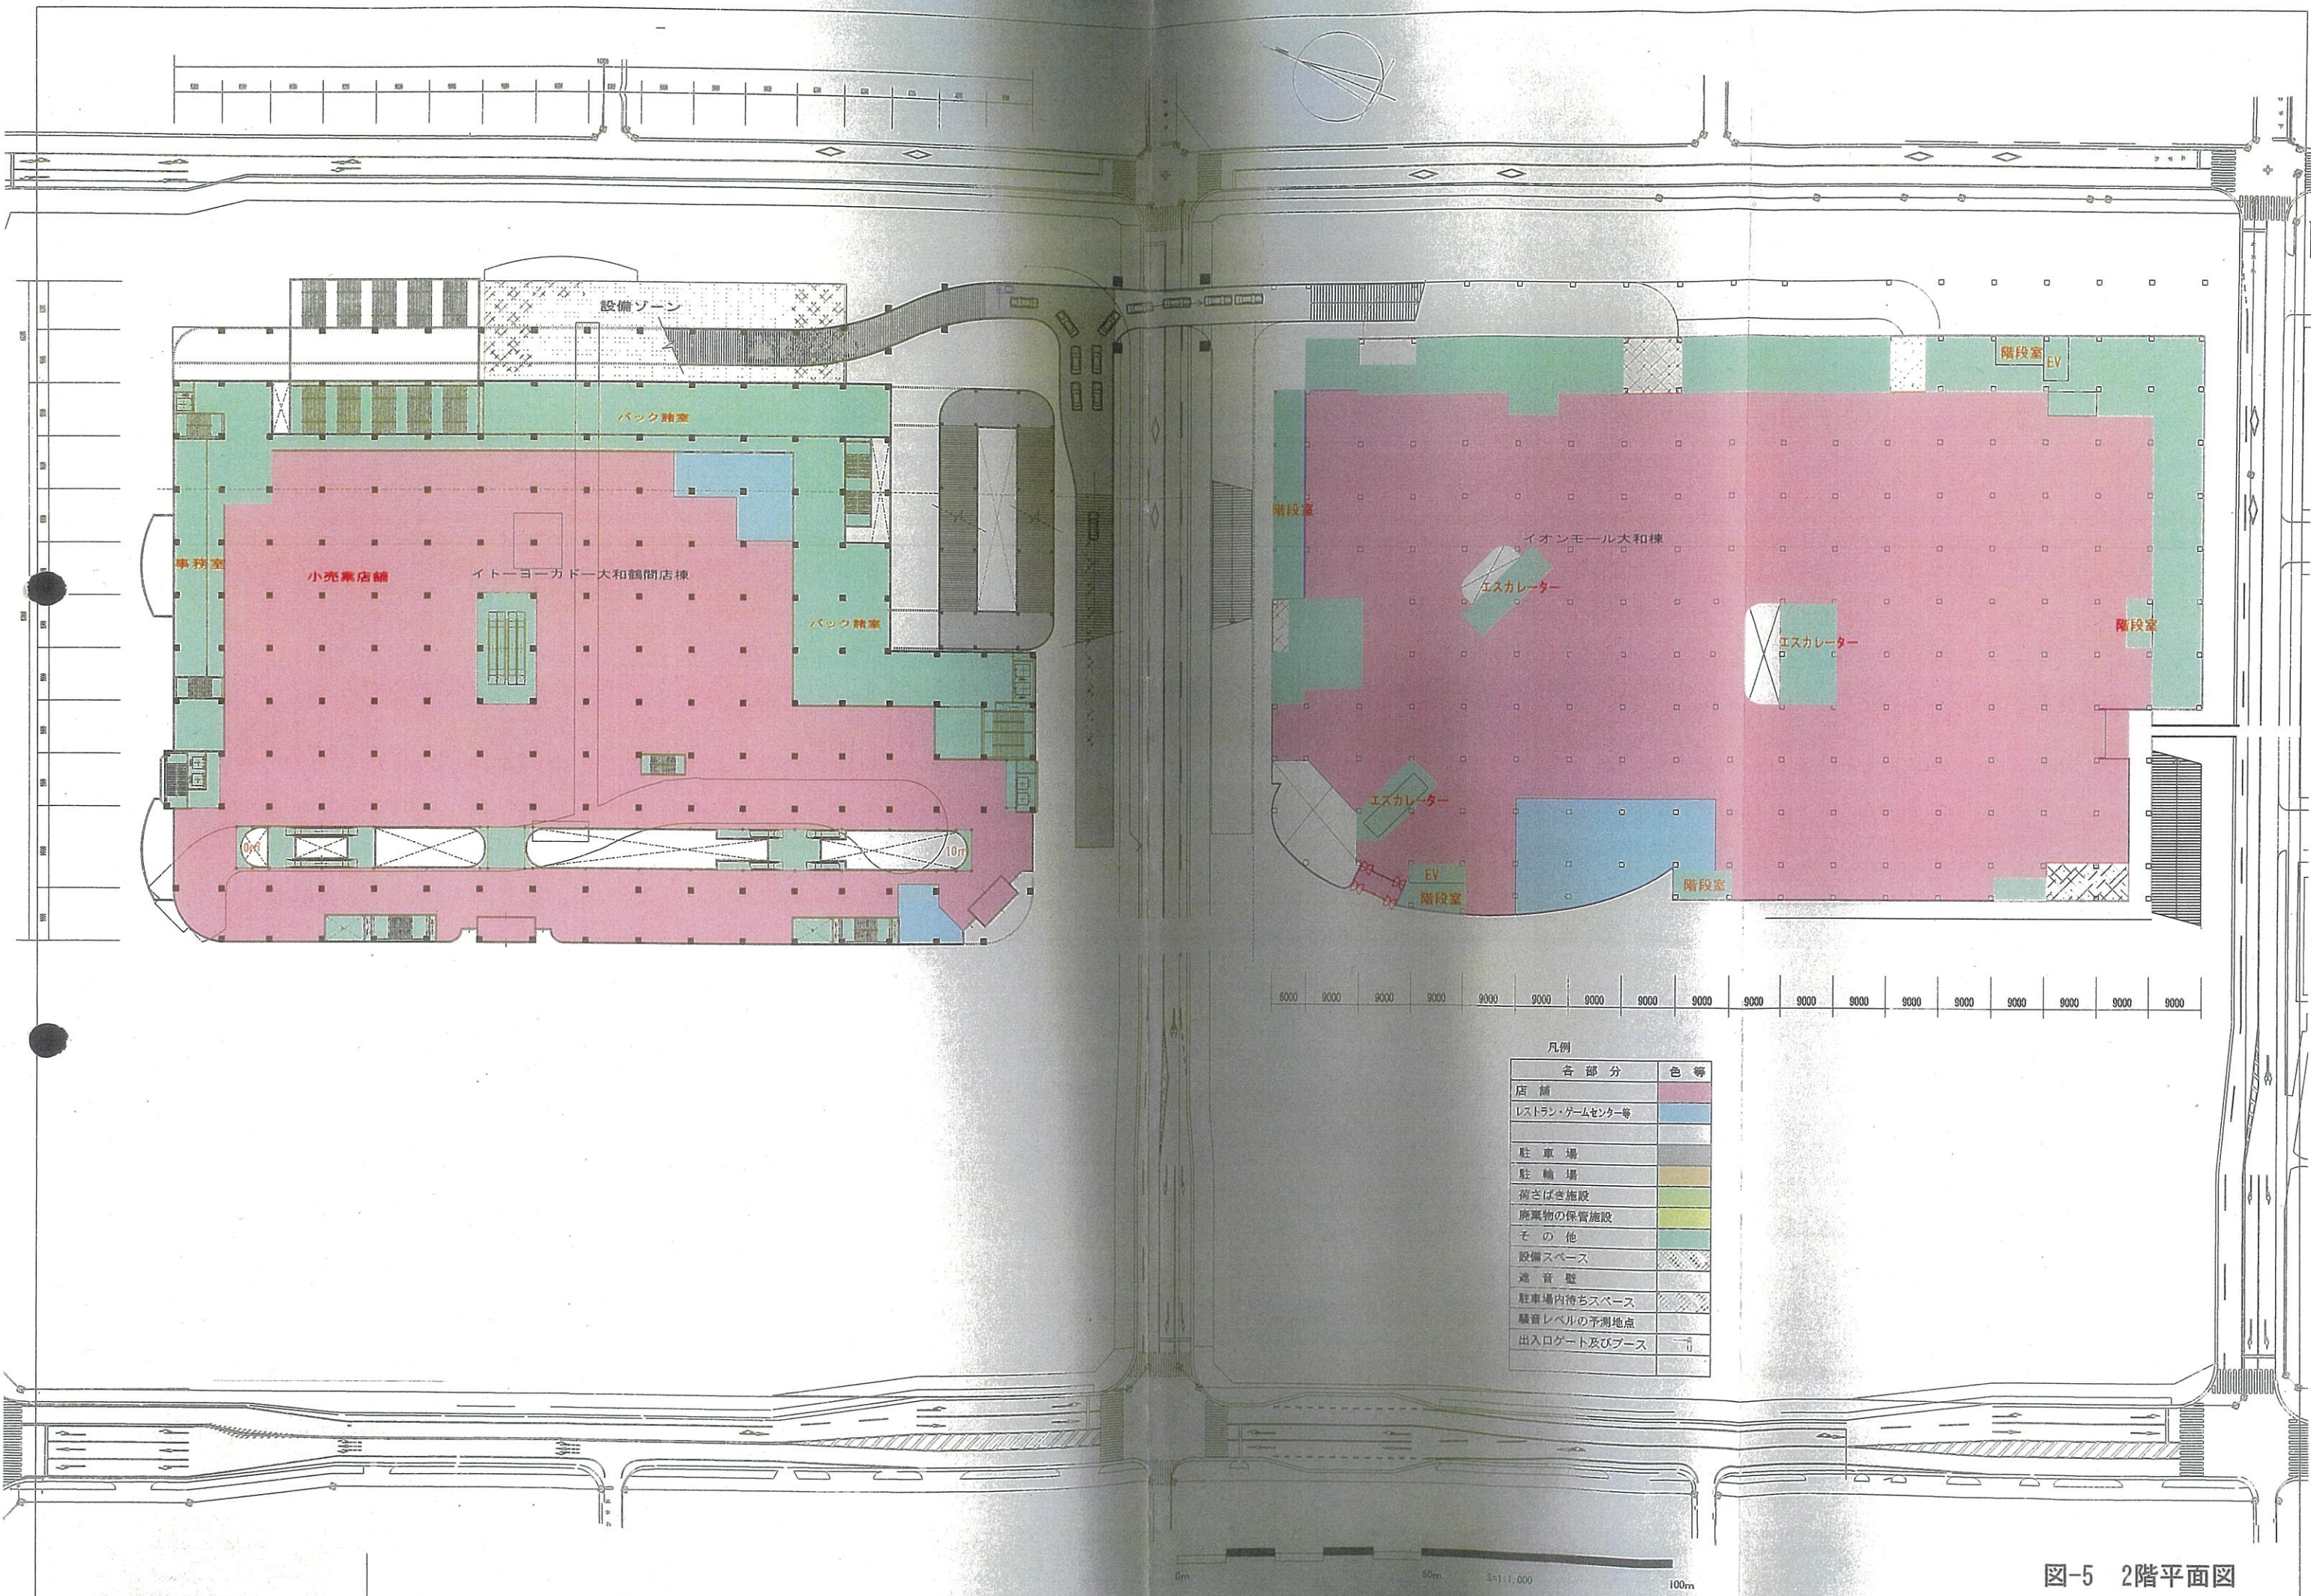

凡例

各部分	色等
店舗	ピンク
レストラン・ゲームセンター等	ブルー
駐車場	グレー
駐輪場	オレンジ
荷さばき施設	緑
廃棄物の保管施設	黄緑
その他	白
設備スペース	斜線
遮音壁	点線
駐車場内待ちスペース	斜線
騒音レベルの予測地点	点
出入口ゲート及びブース	点




図-5 2階平面図

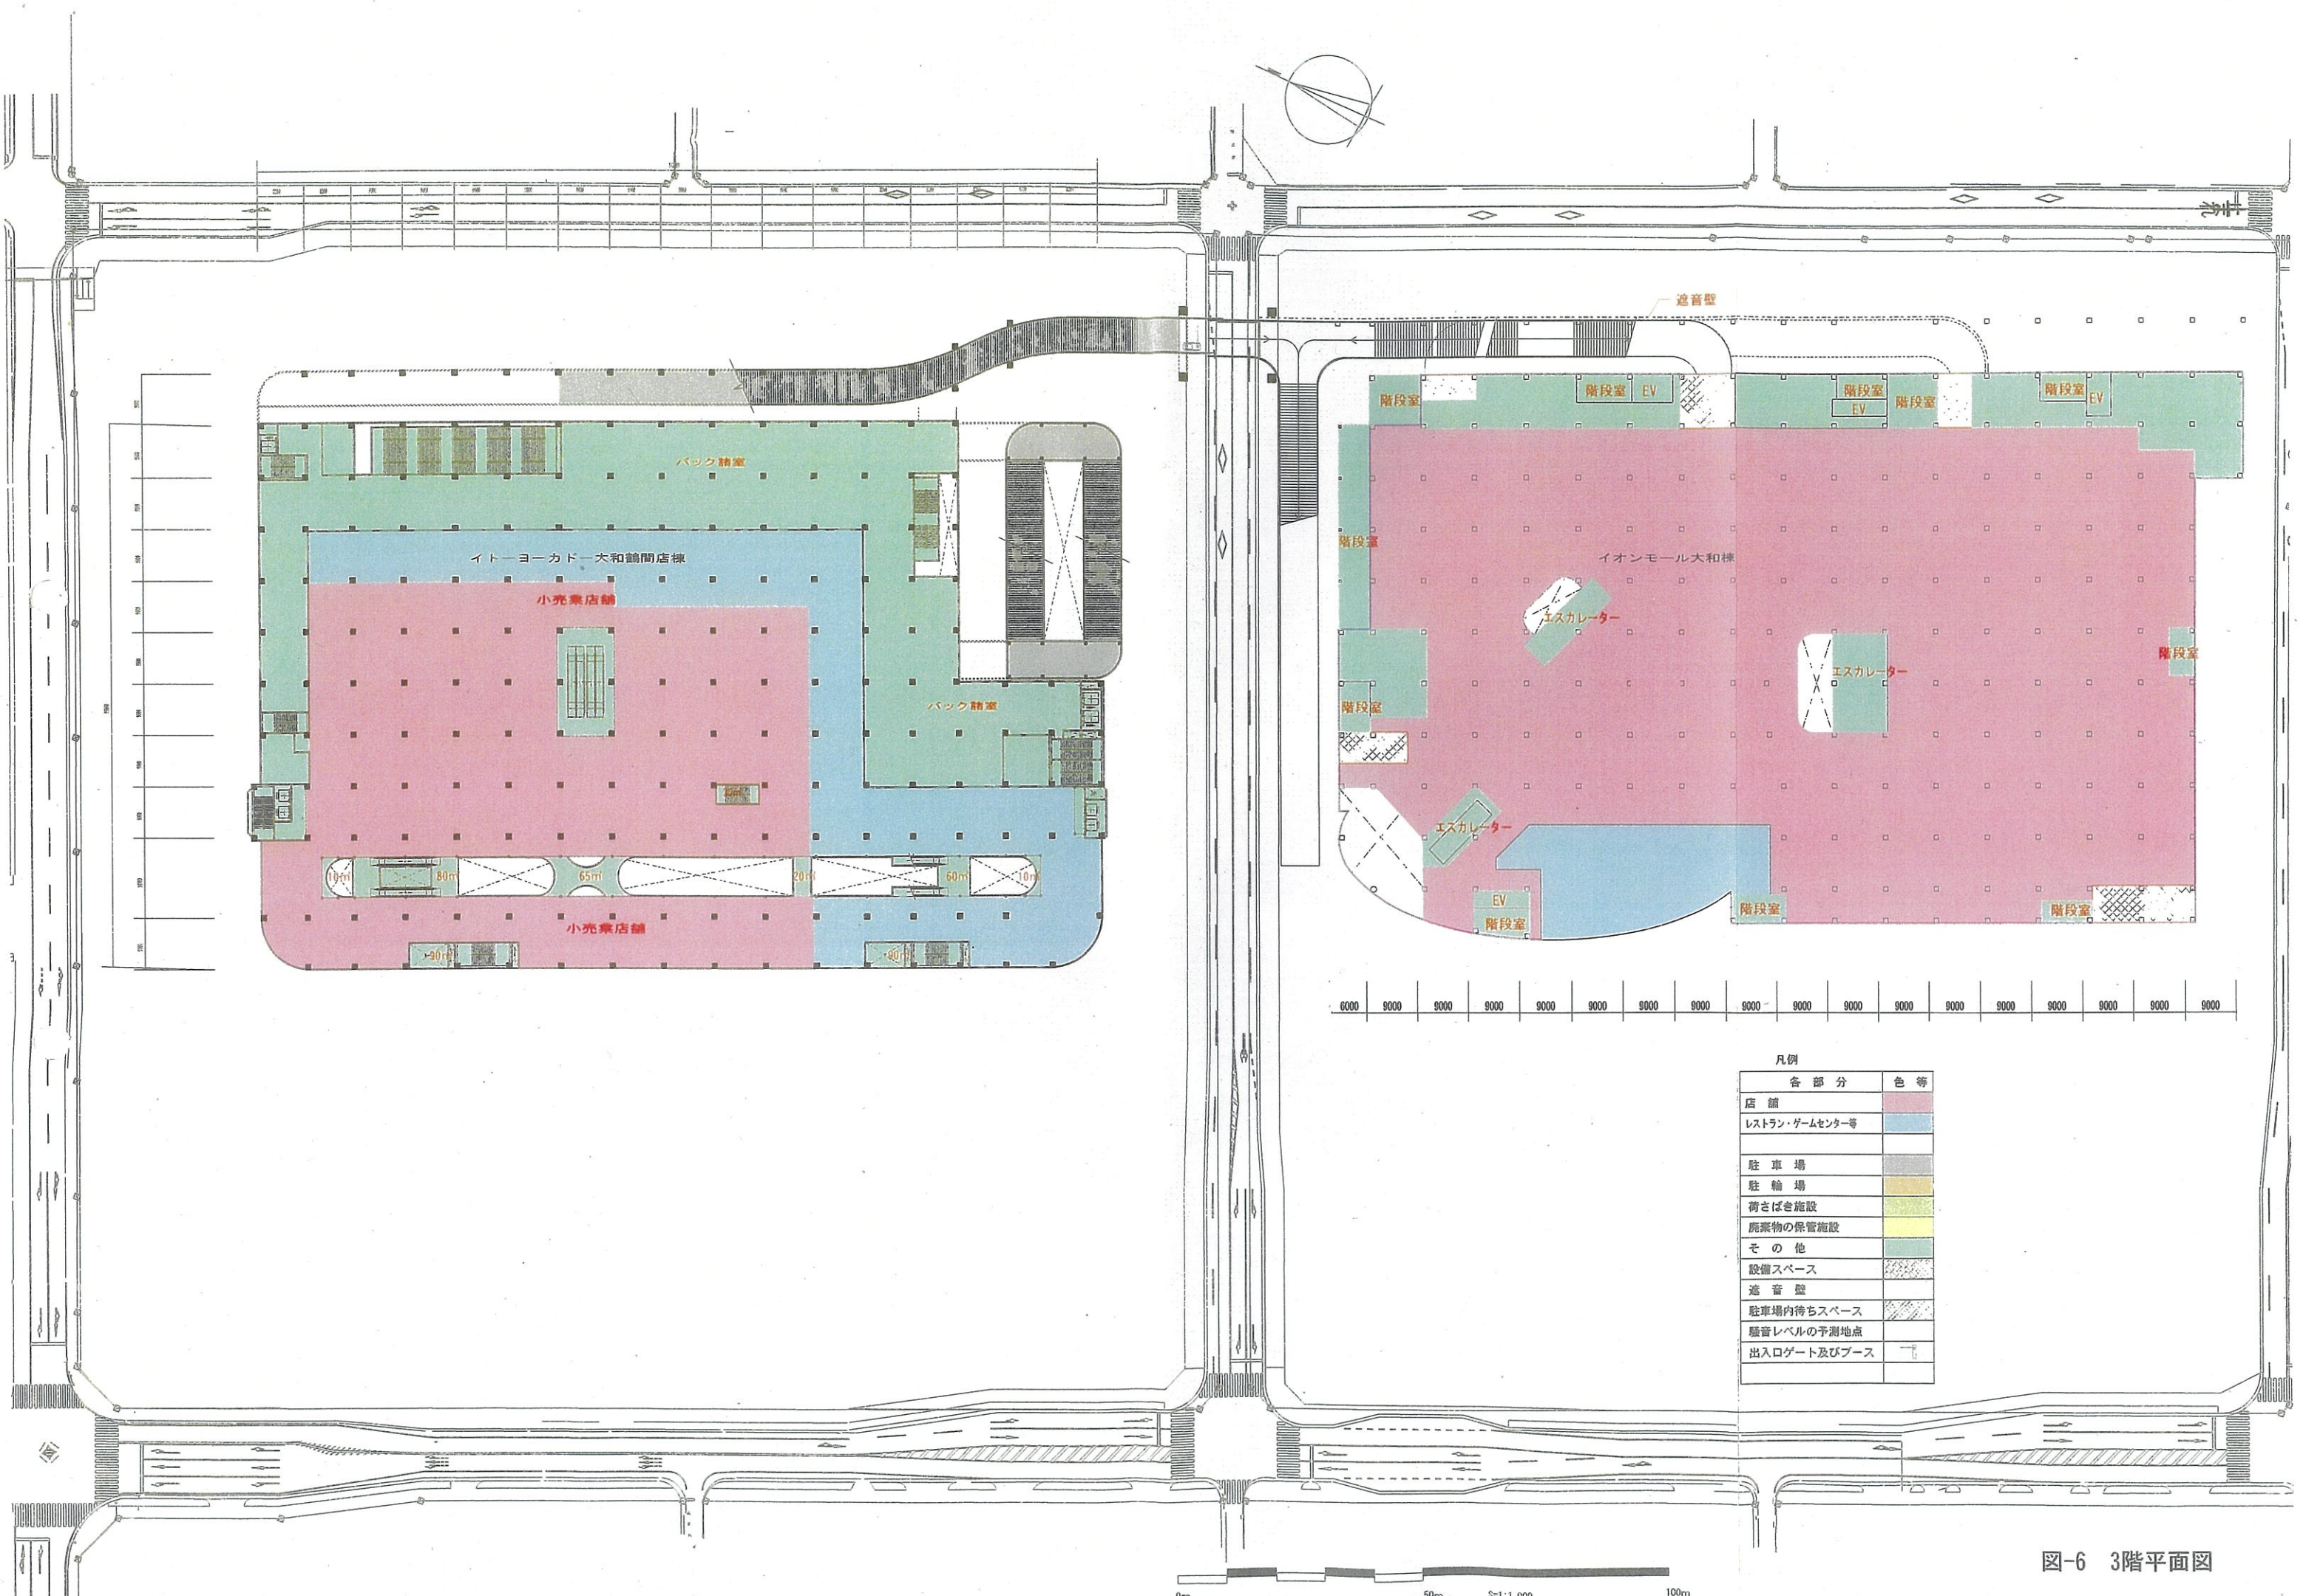

凡例

各 部 分	色 等
店 舗	
レストラン・ゲームセンター等	
駐 車 場	
駐 輪 場	
荷さばき施設	
廃棄物の保管施設	
そ の 他	
設備スペース	
遮 音 壁	
駐車場内待ちスペース	
騒音レベルの予測地点	
出入ロゲート及びブース	

図-6 3階平面図

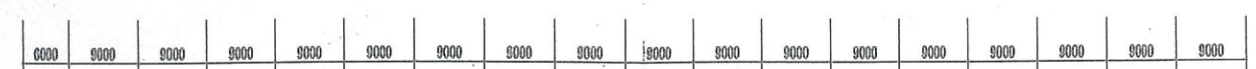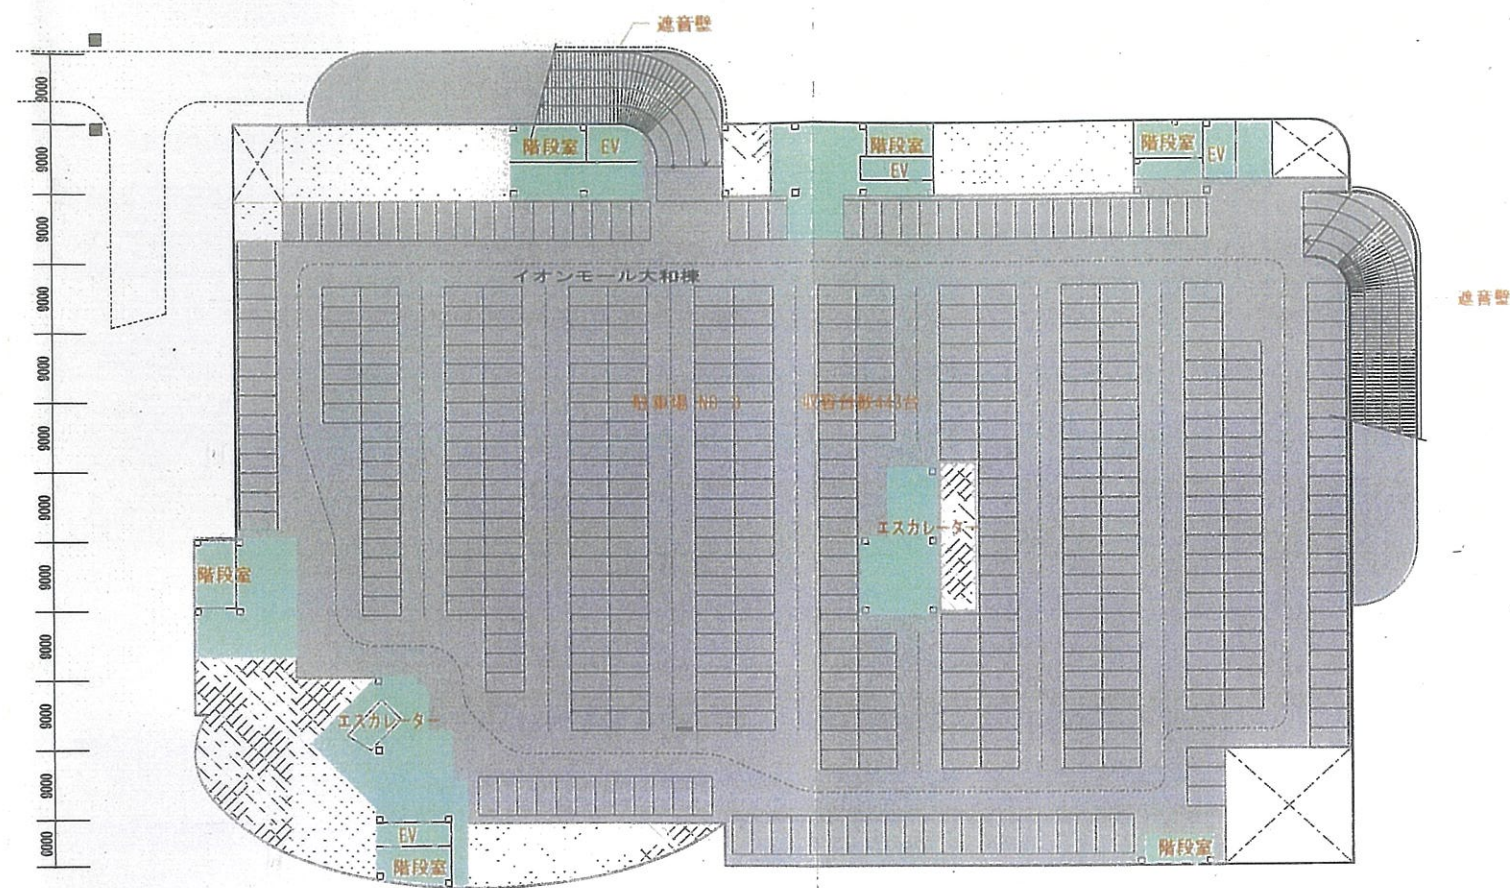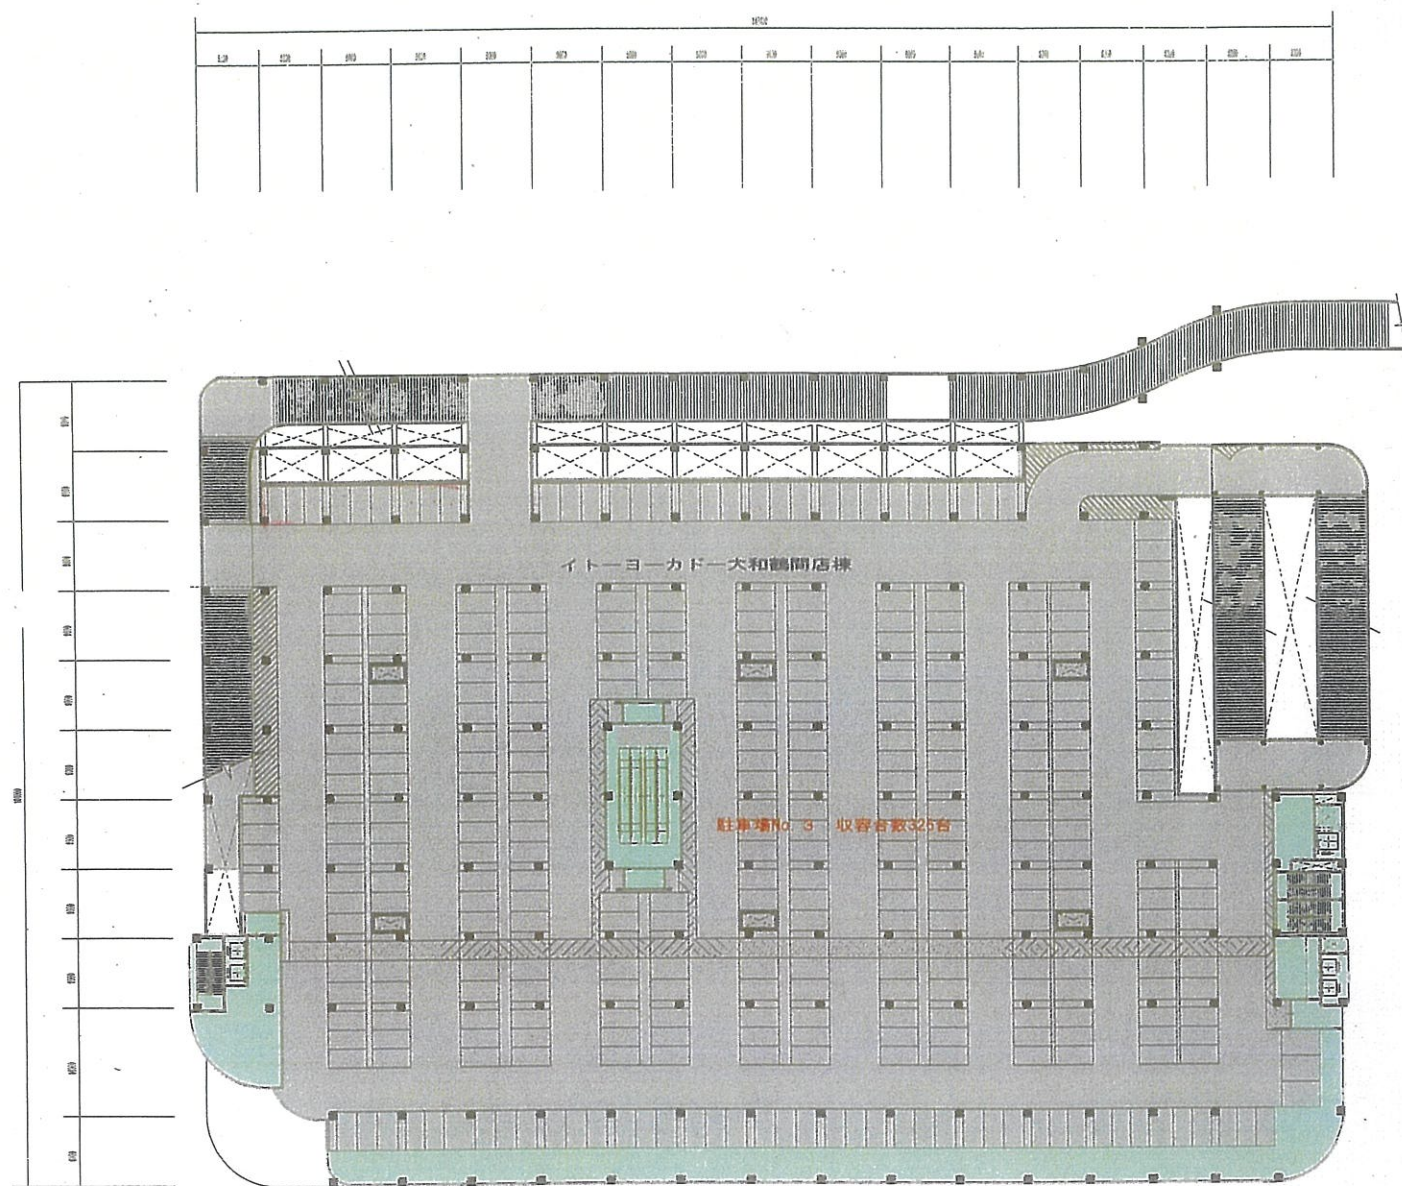

凡例

各 部 分	色 等
店 舗	茶 色
レストラン・ゲームセンター等	青 色
駐 車 場	白 色
駐 輪 場	黄 色
荷さばき施設	緑 色
廃棄物の保管施設	黄 緑 色
そ の 他	緑 色
設備スペース	斜 線
遮 音 壁	斜 線
駐車場内待ちスペース	斜 線
騒音レベルの予測地点	点
出入口ゲート及びブース	点




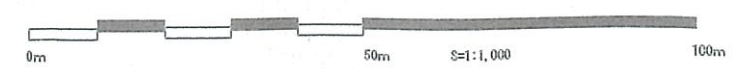


図-8 5階平面図

<変更前>

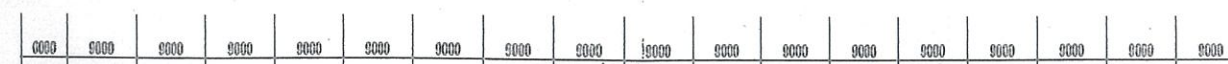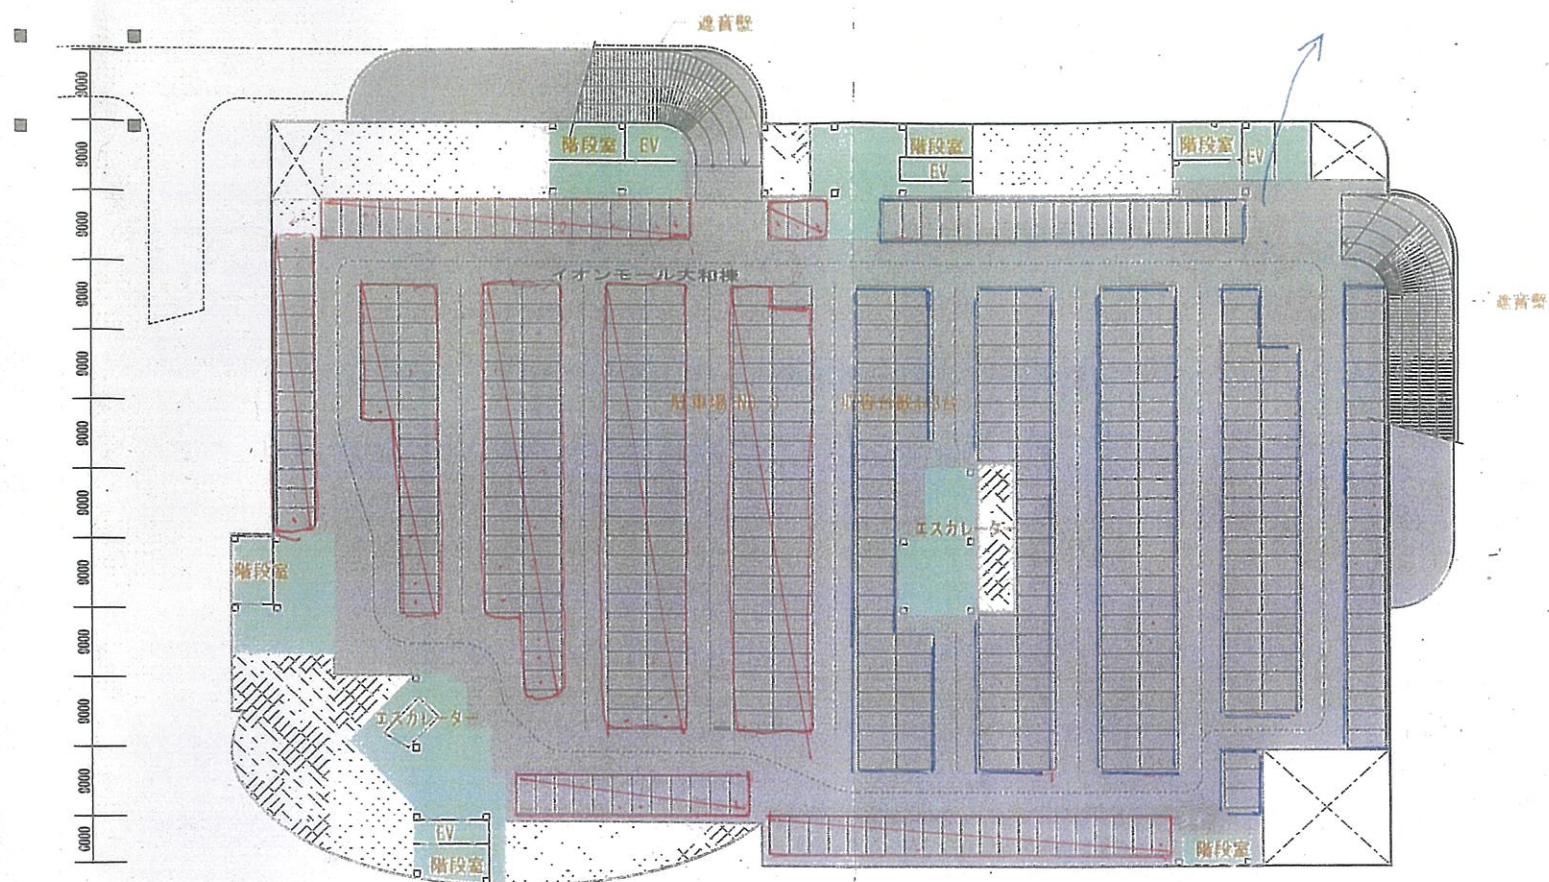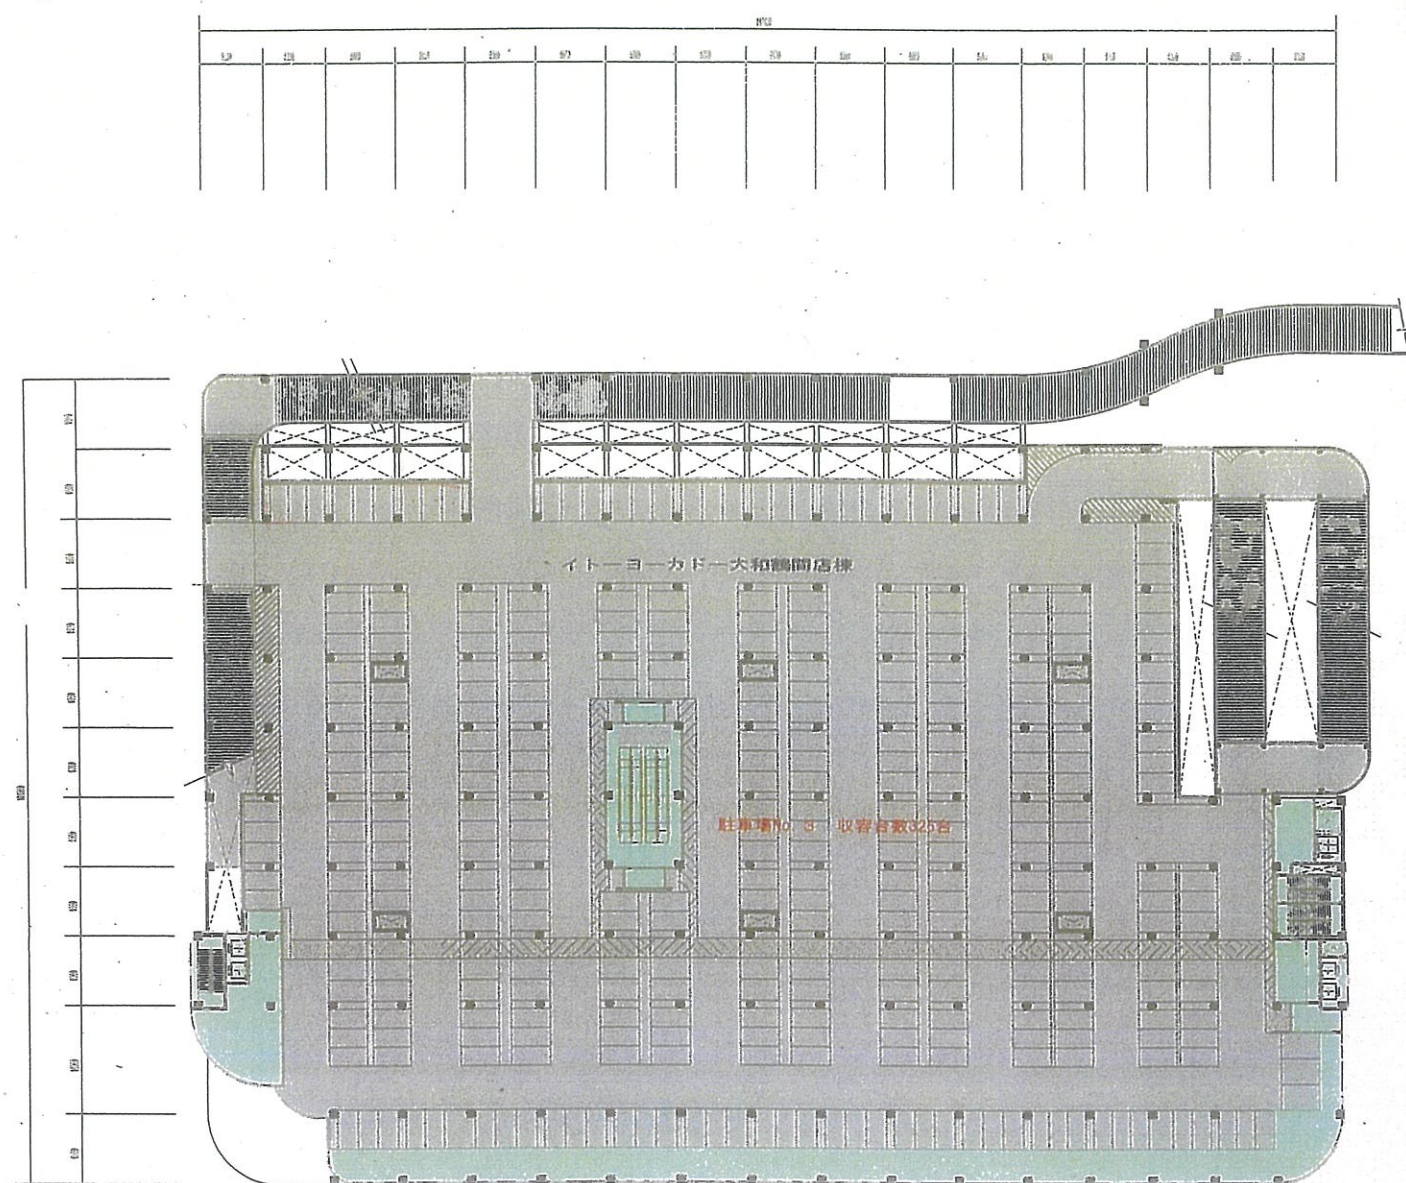

凡例

会 部 分	色 等
店 舗	
レストラン・ゲームセンター等	
駐 車 場	
駐 輪 場	
荷さばき施設	
廃棄物の保管施設	
そ の 他	
設備スペース	
遮 音 壁	
駐車場内待ちスペース	
騒音レベルの予測地点	
出入口ゲート及びブース	




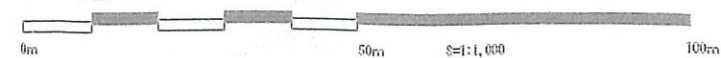


図-8 5階平面図

＜変更後＞

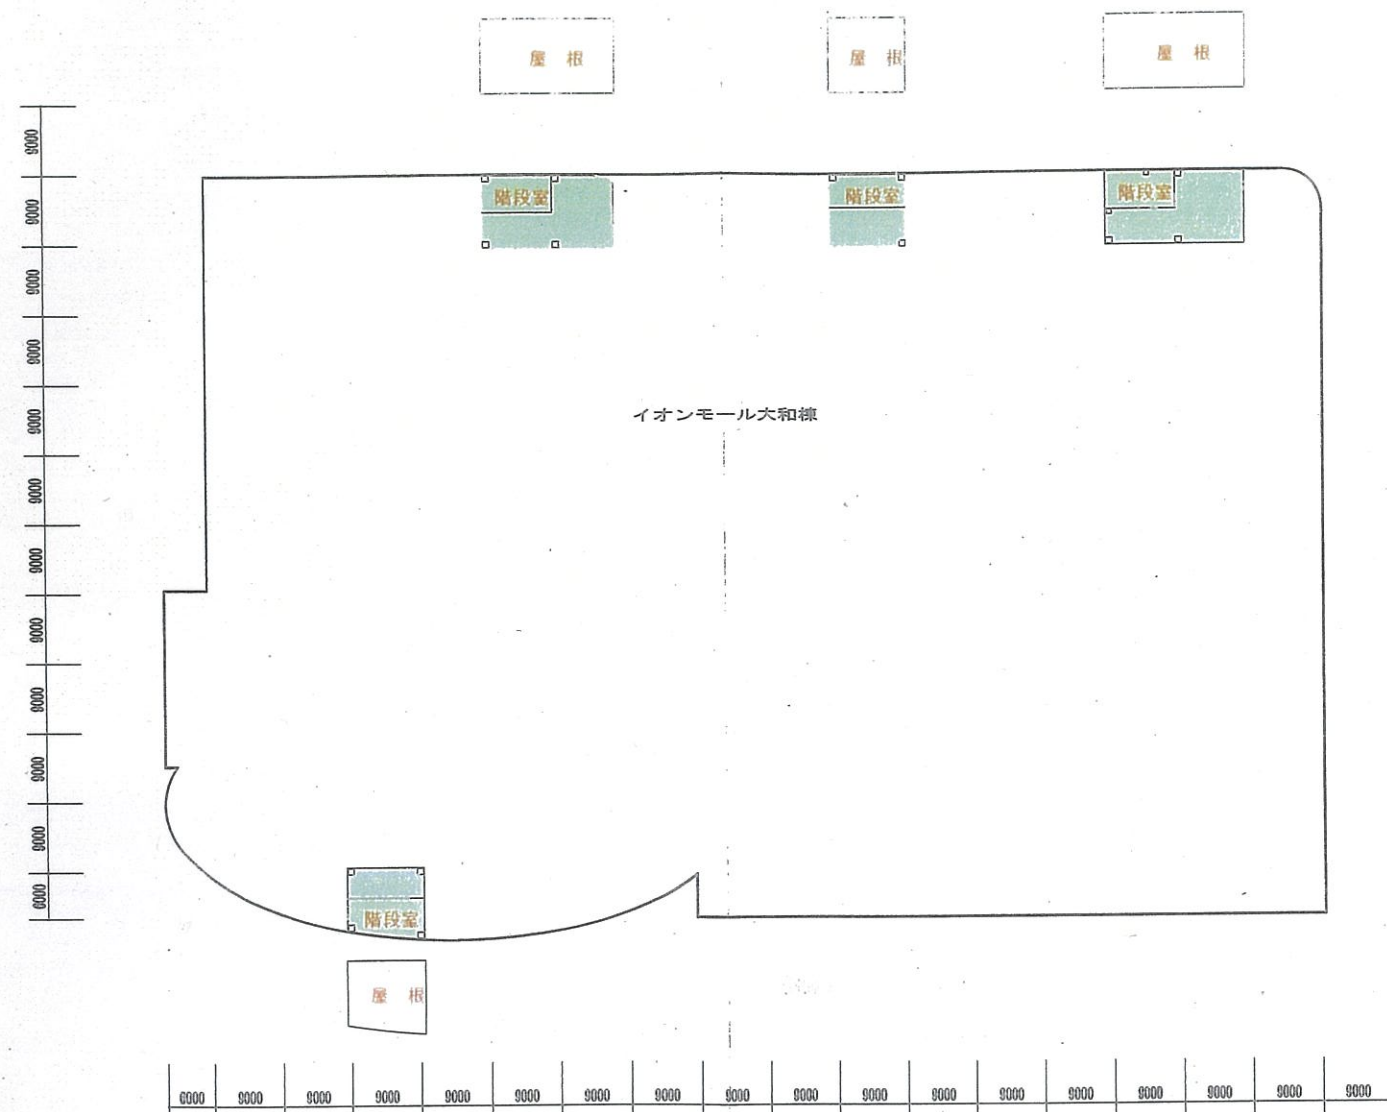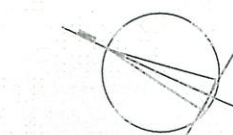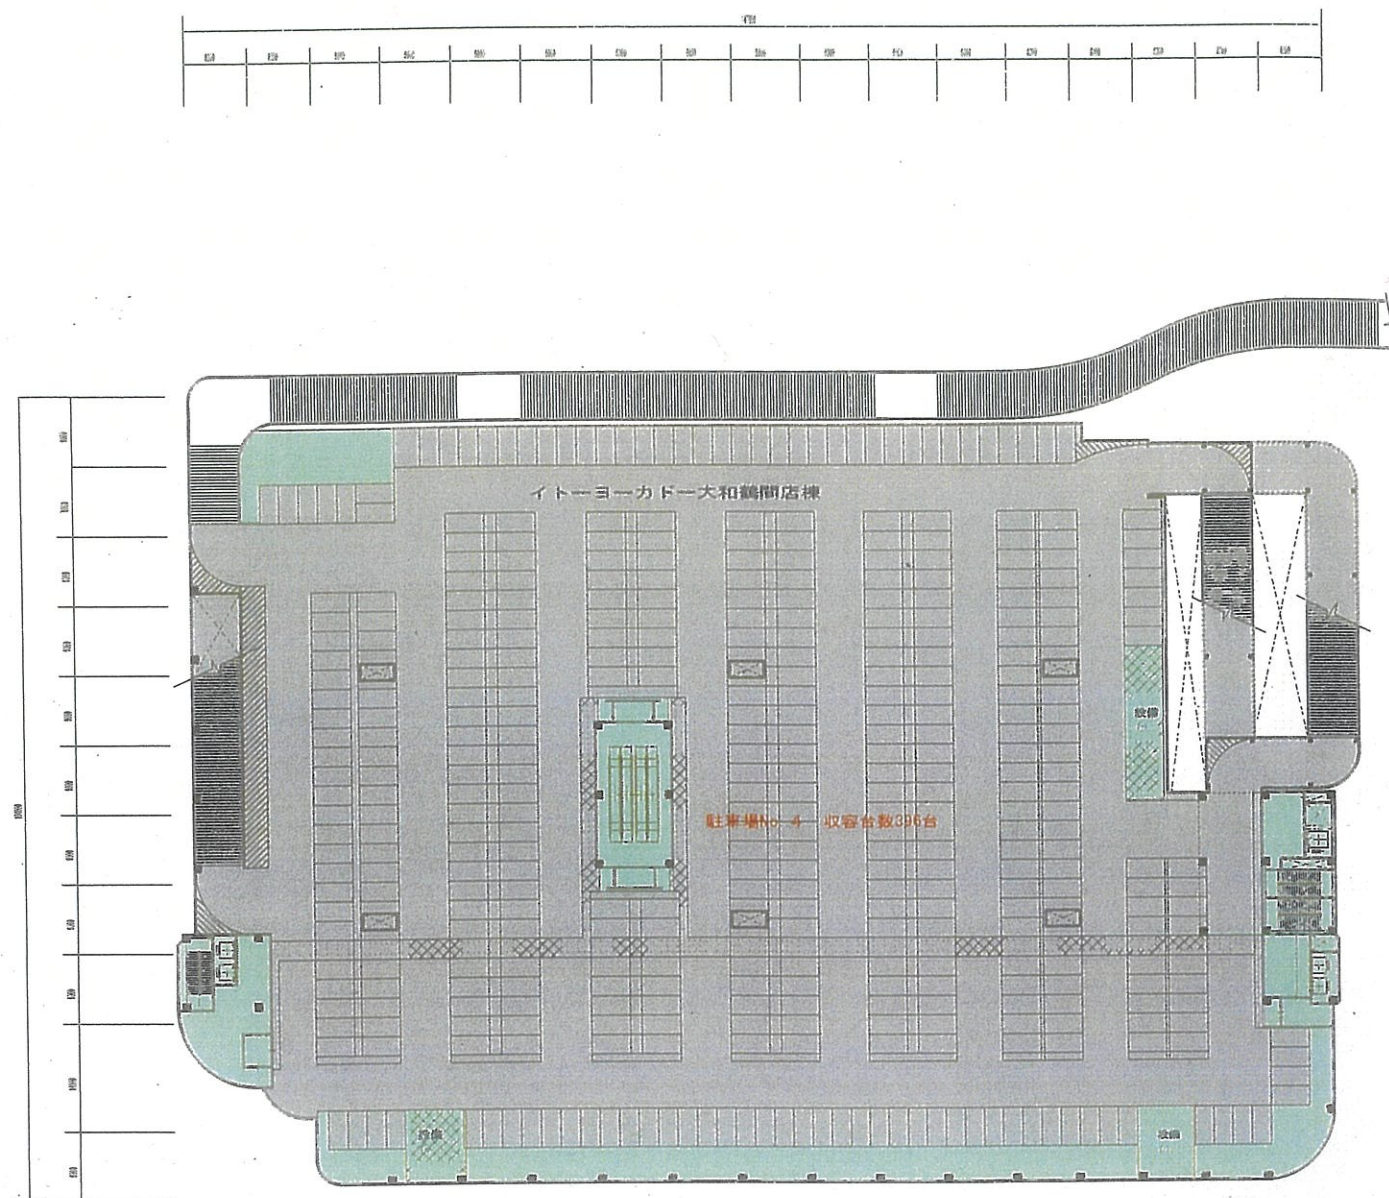

凡例

各 部 分	色 等
店 舗	
レストラン・ゲームセンター等	
駐 車 場	
駐 輪 場	
荷さばき施設	
廃棄物の保管施設	
そ の 他	
設備スペース	
遮 音 壁	
駐車場内待ちスペース	
騒音レベルの予測地点	
出入口ゲート及びブース	



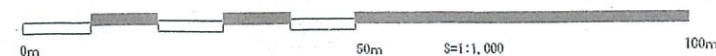


図-9 6階 (R) 平面図





<変更前>

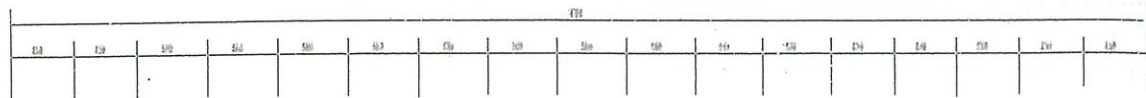

パーキングライド駐車場として利用

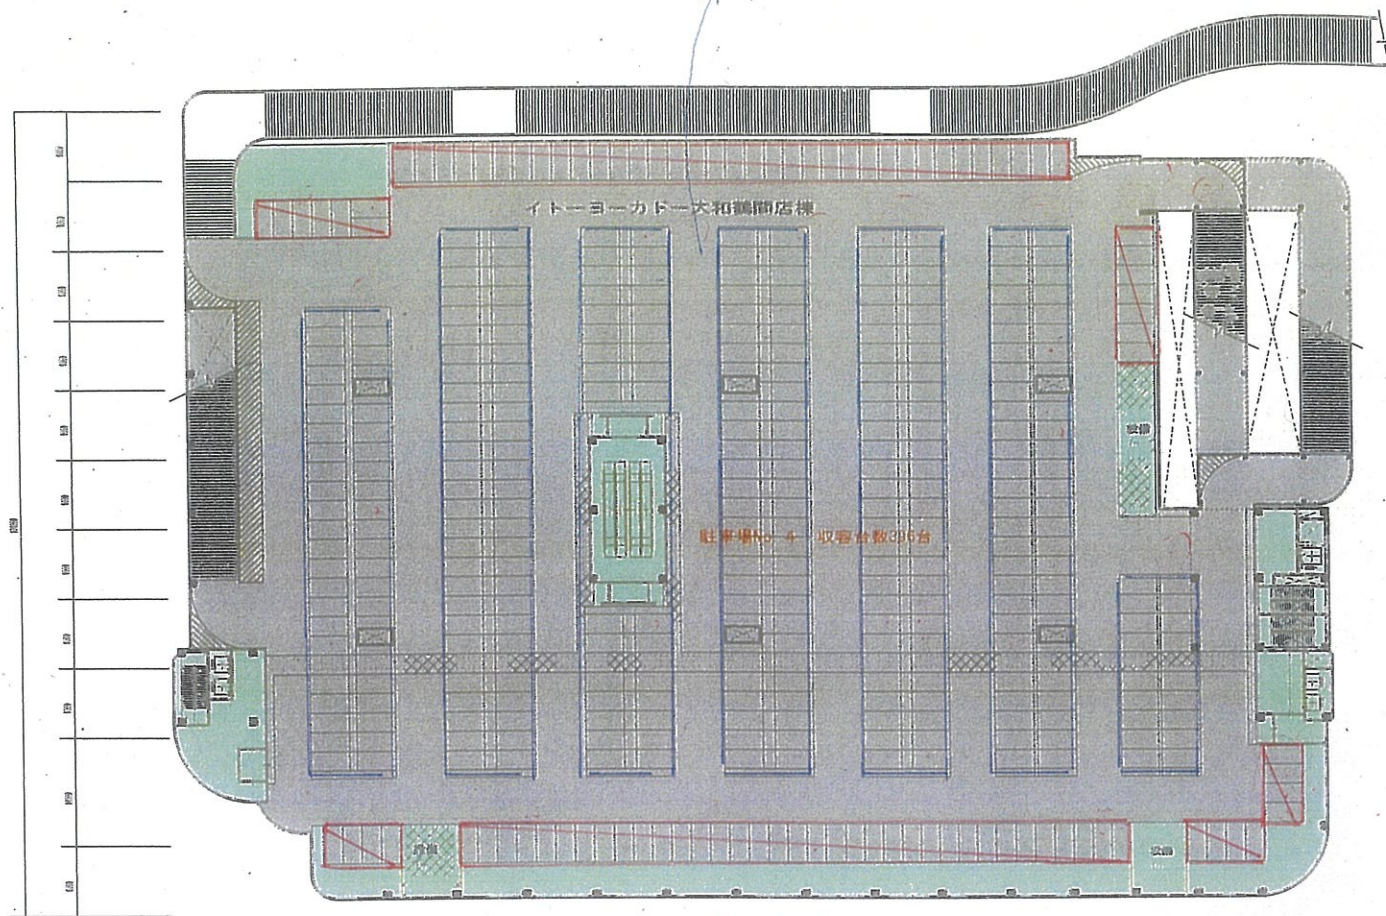

うち届出台数392台

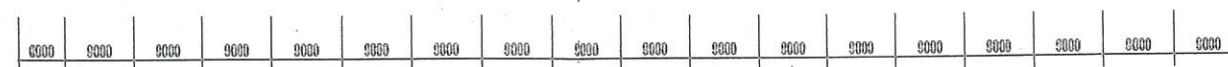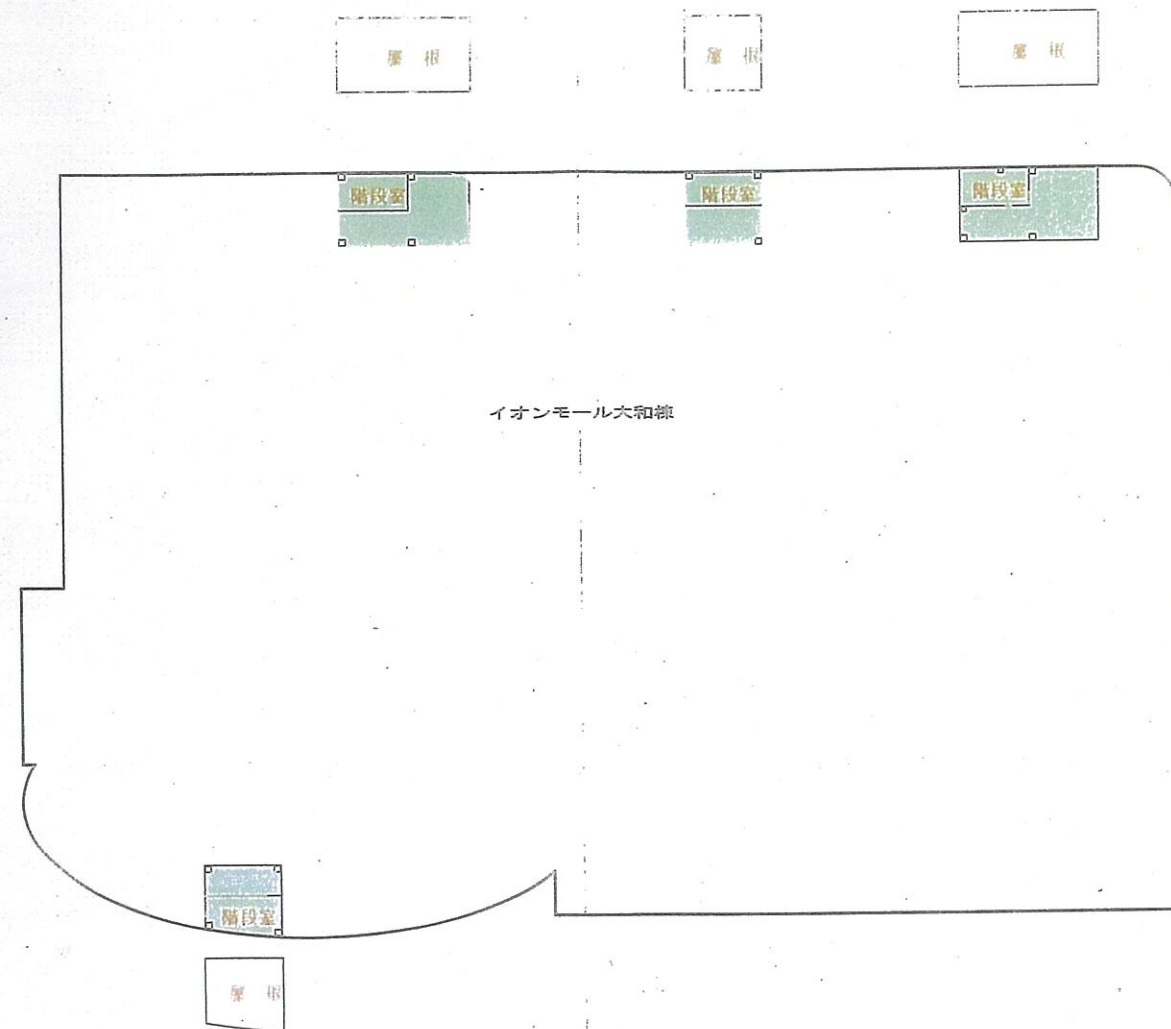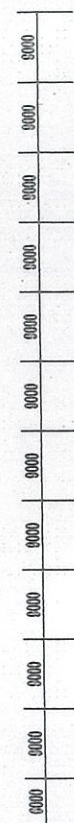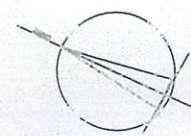

凡例

各部分	色等
店舗	
レストラン・ゲームセンター等	
駐車場	
駐輪場	
荷さばき施設	
廃棄物の保管施設	
その他	
設備スペース	
遮音壁	
駐車場内待ちスペース	
騒音レベルの予測地点	
出入ロケット及びブース	


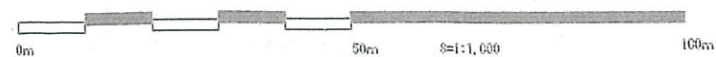


図-9 6階 (R) 平面図

<変更後>

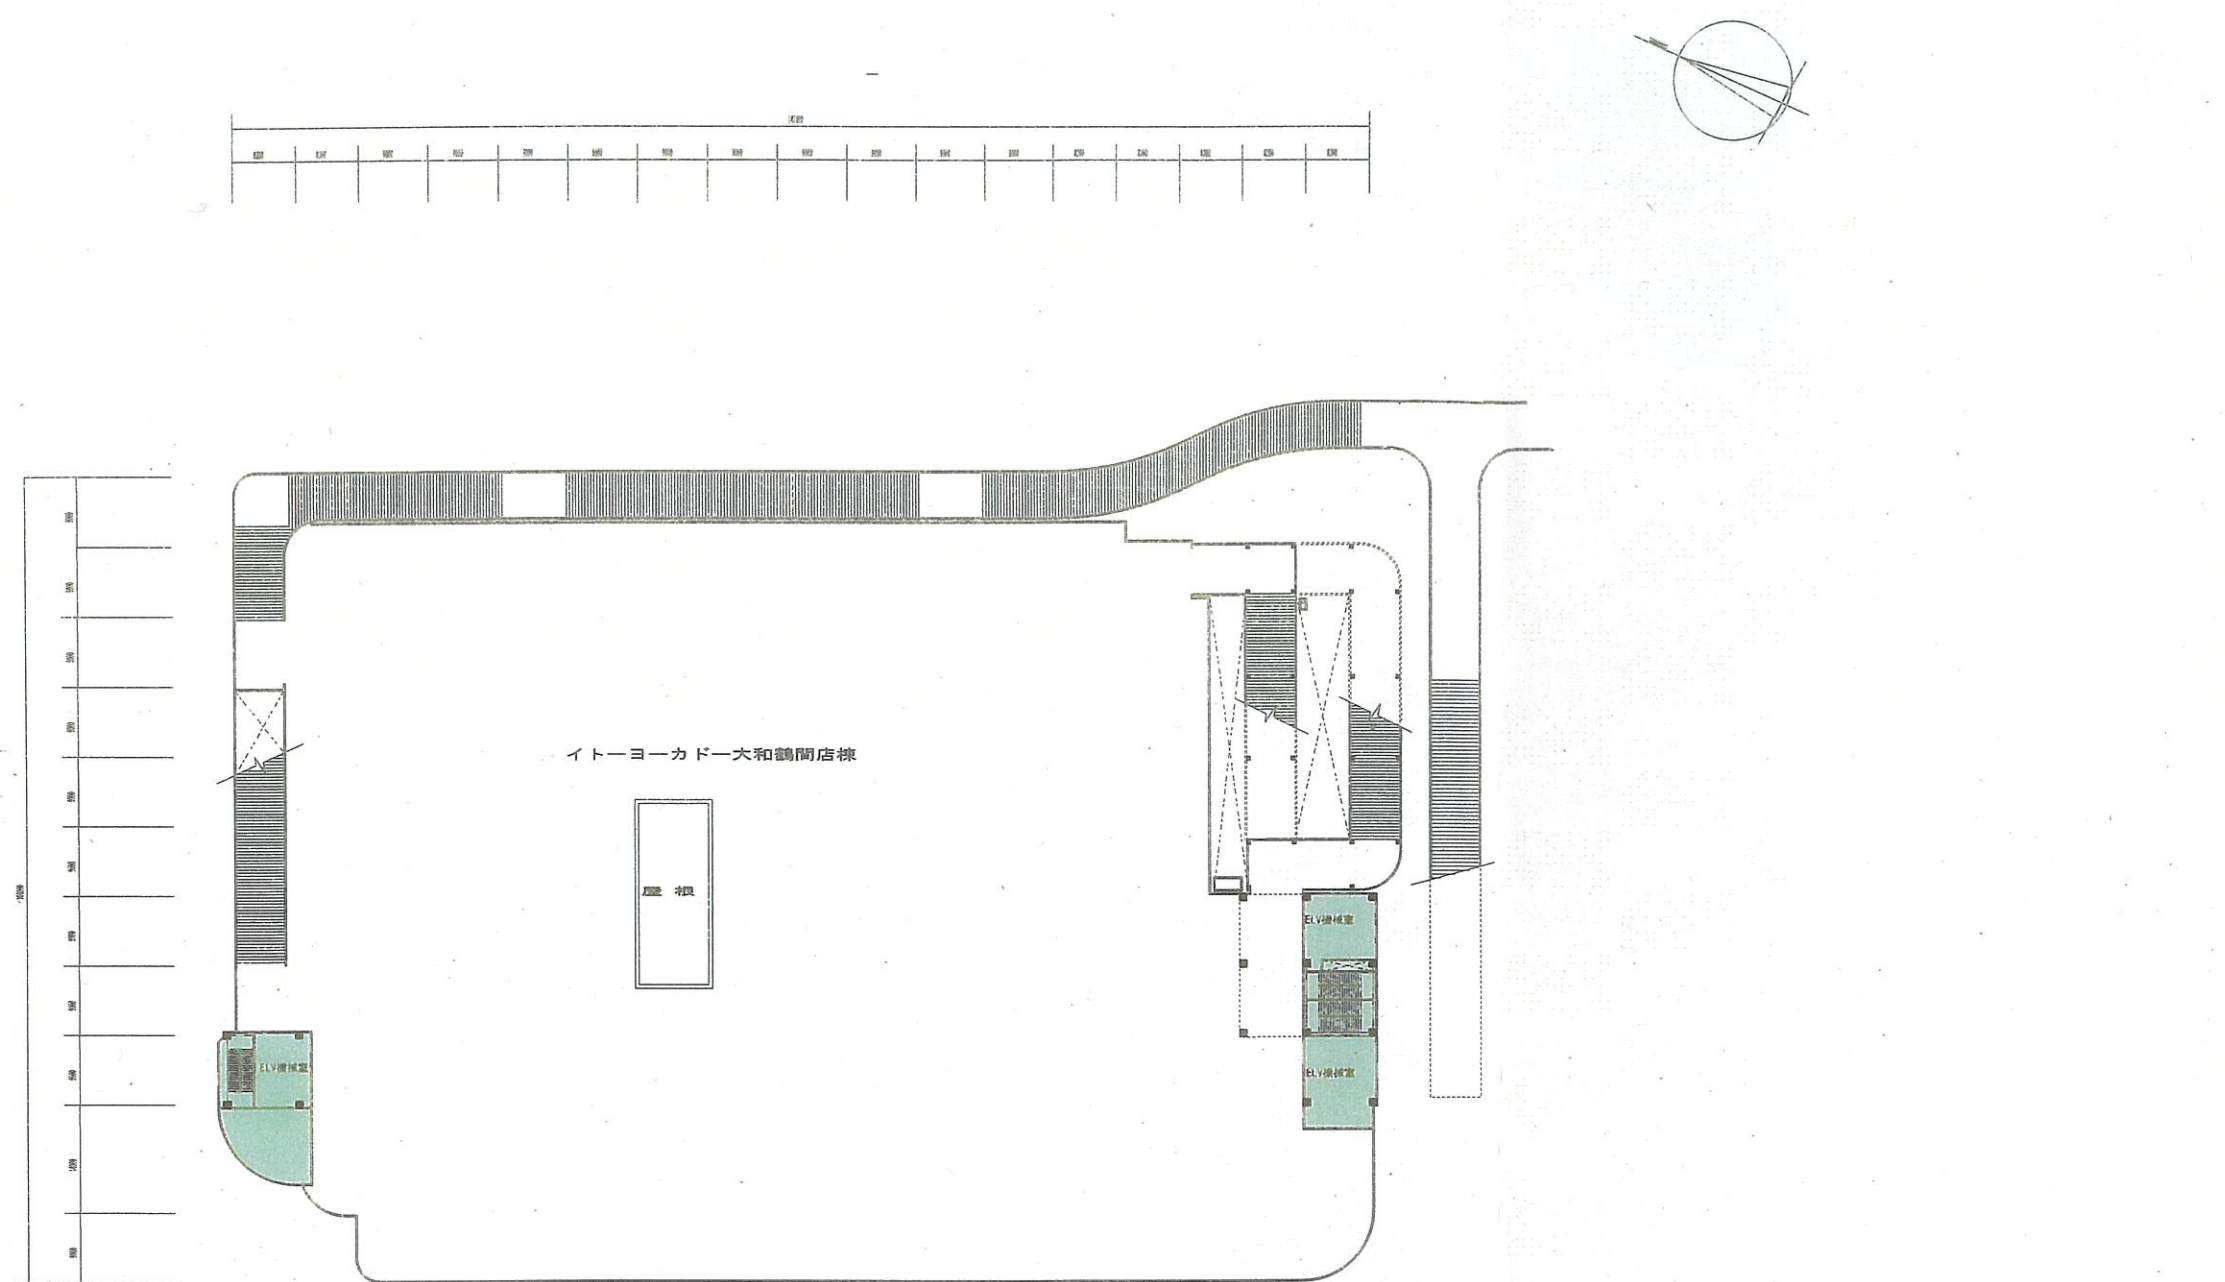

凡例

各 部 分	色 等
店 舗	
レストラン・ゲームセンター等	
駐 車 場	
駐 輪 場	
荷さばき施設	
廃棄物の保管施設	
そ の 他	
設備スペース	
遮 音 壁	
駐車場内待ちスペース	
騒音レベルの予測地点	
出入口ゲート及びブース	

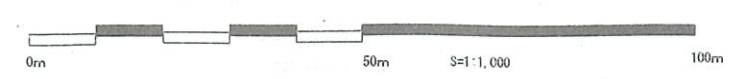


図-10 PH階平面図

