


図面 1 広域見取図

SCALE=1:10,000



凡例

--- 市境

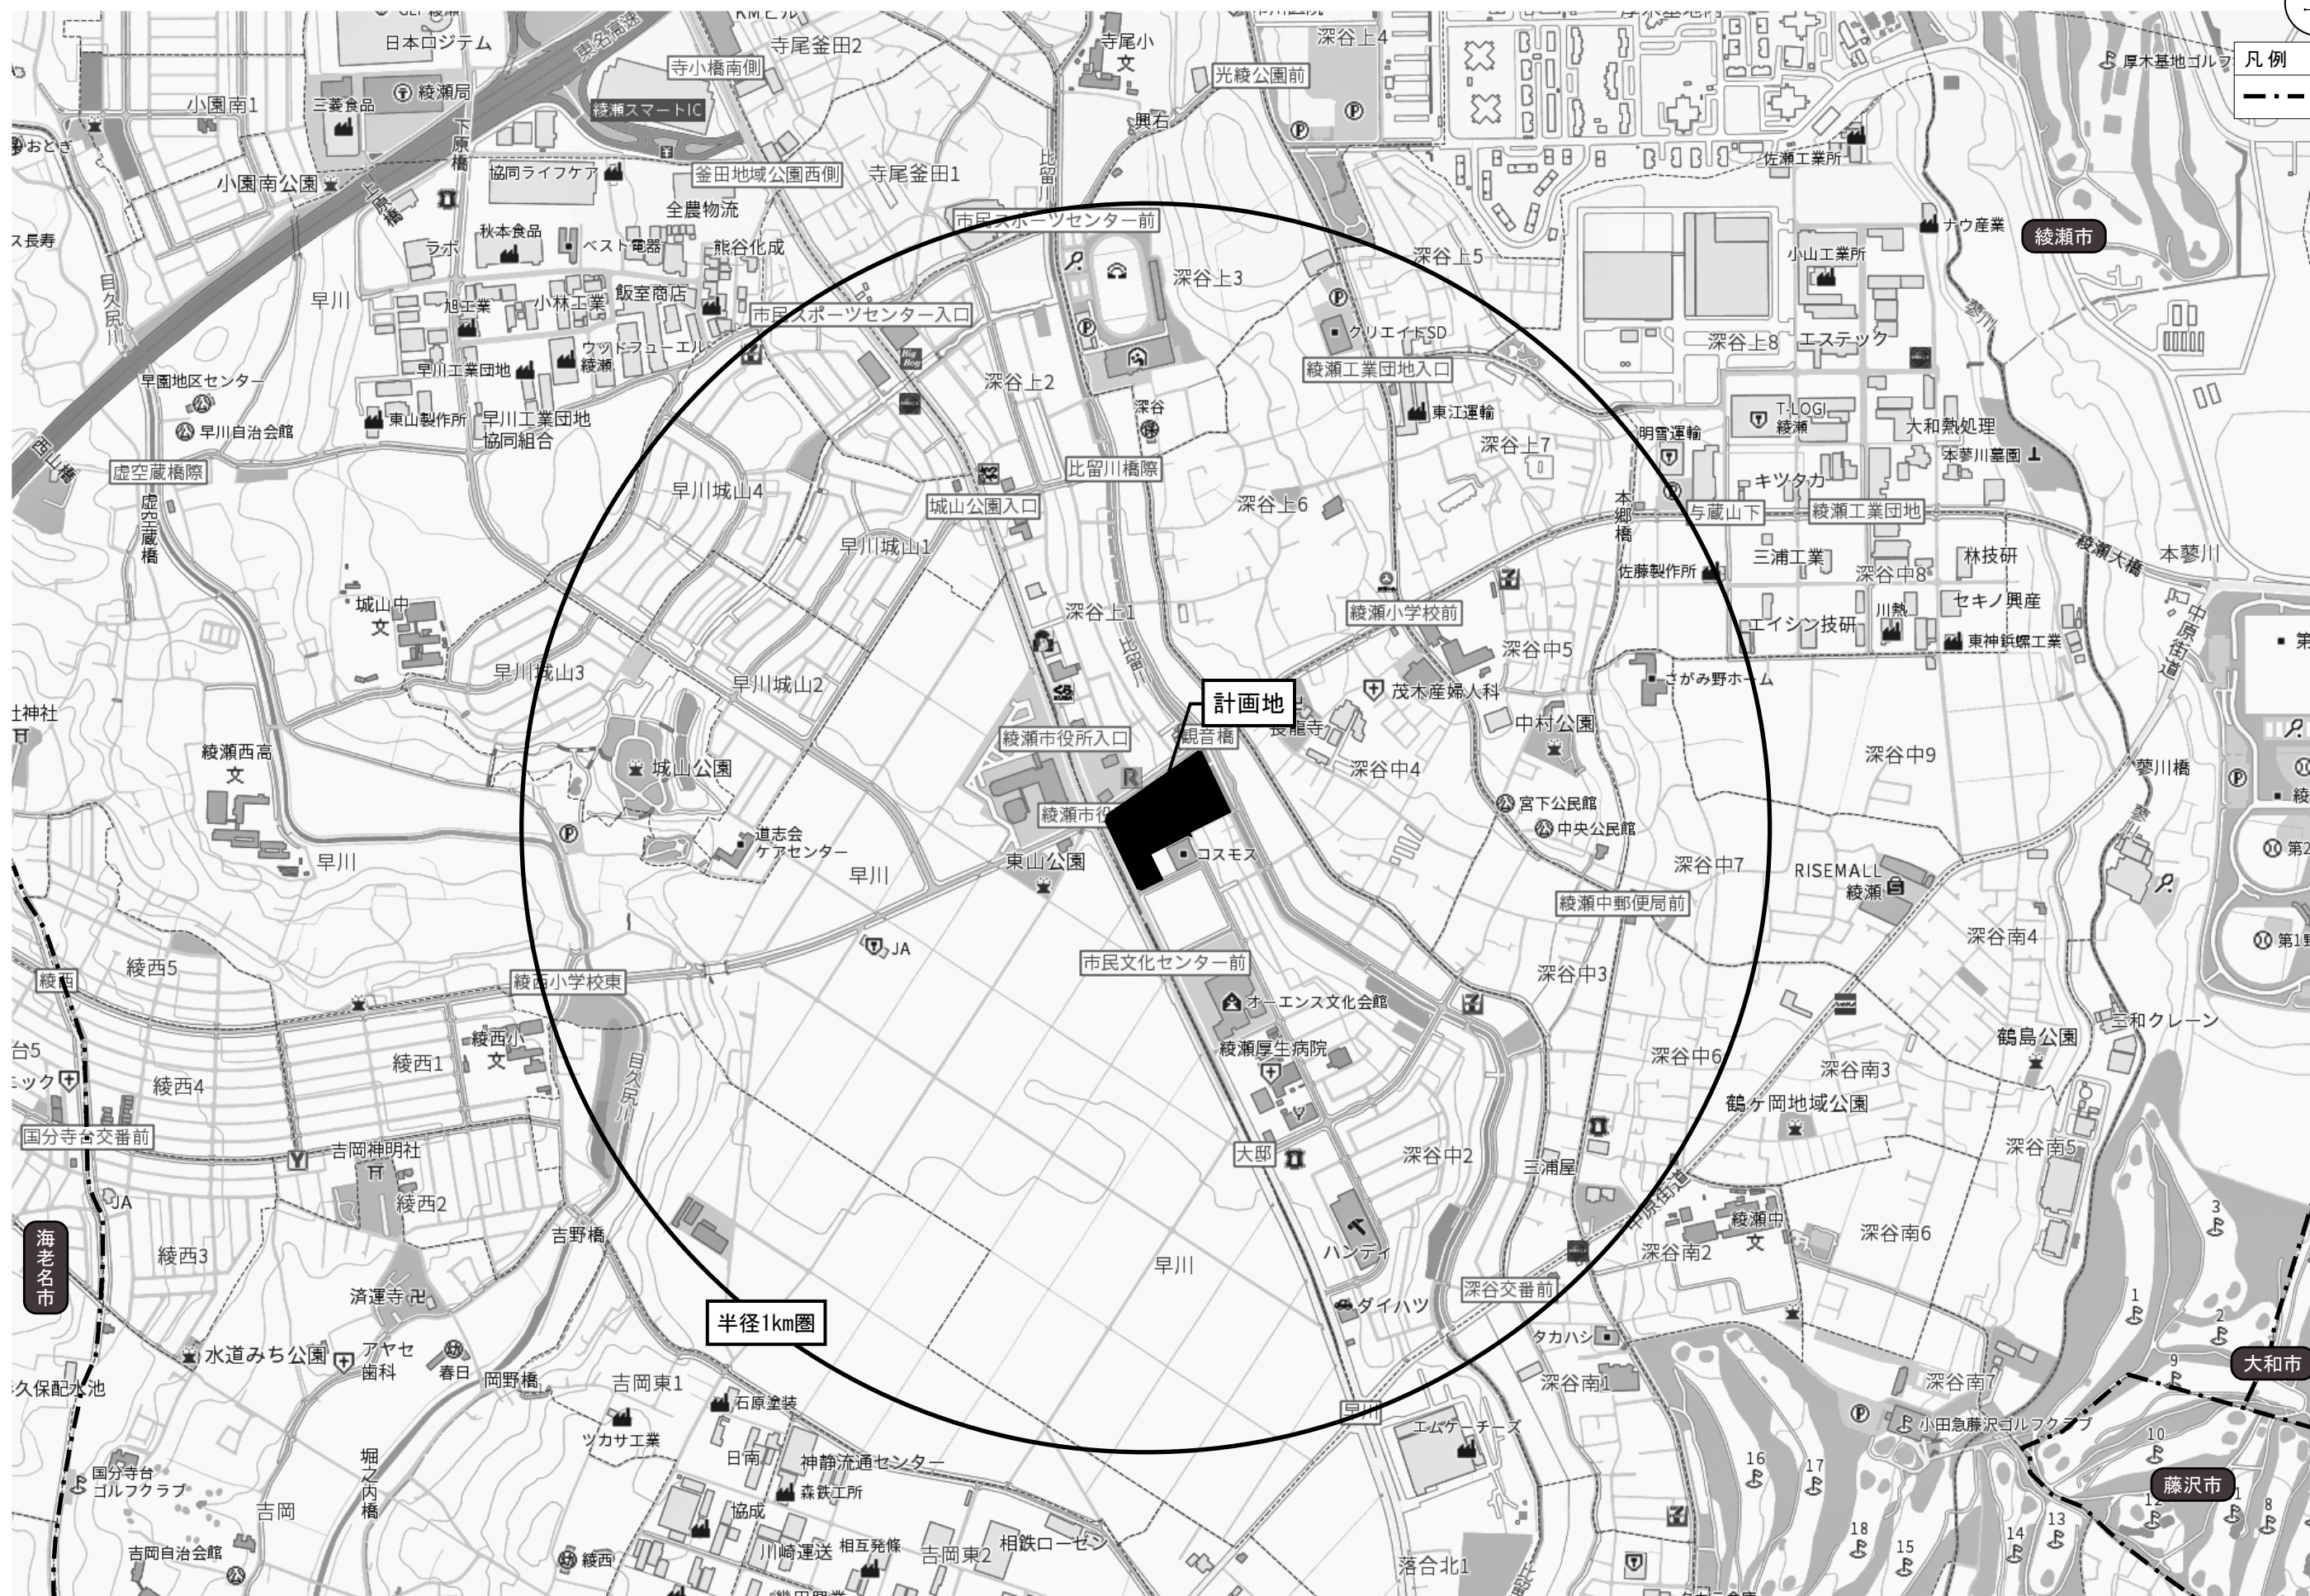


図面 2 周辺見取図

SCALE=1:2,000



凡 例

- 用途地域境界
- 建物外壁
- 敷地境界線
- ← 来店経路
- ← 退店経路

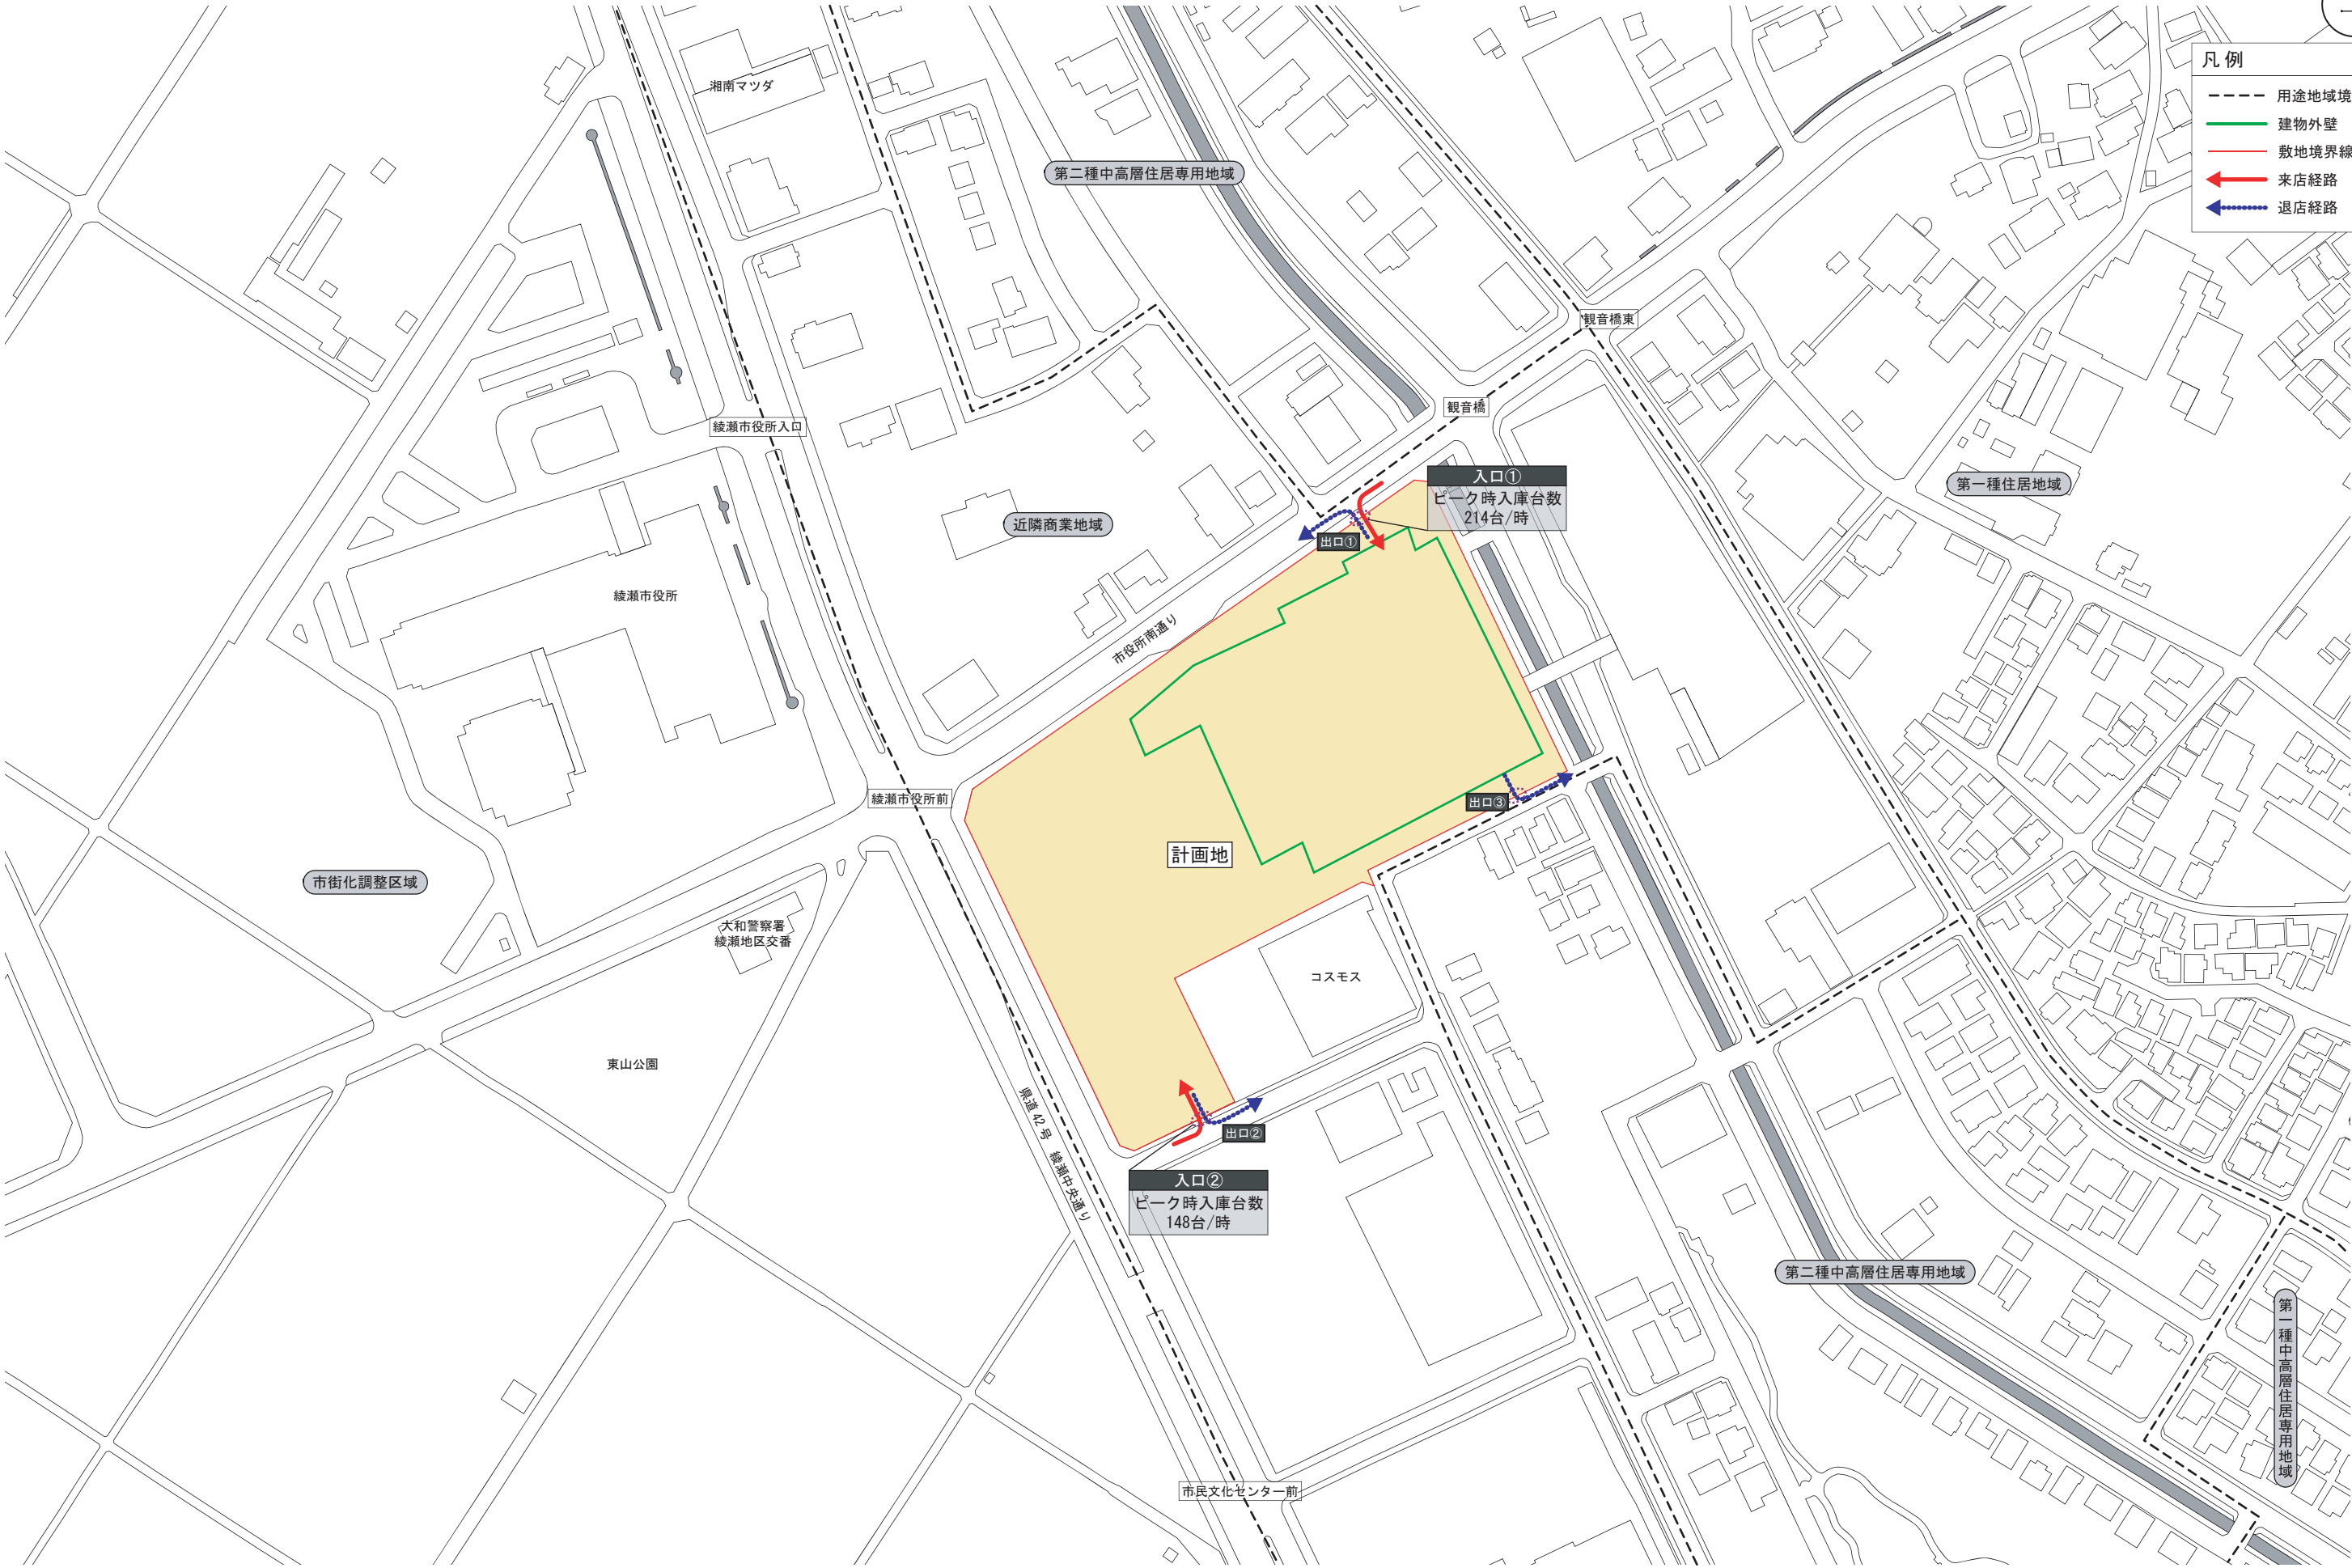

図面3 建物配置図及び1階平面図

SCALE=1:800




凡例

- 物販店舗
- 荷さばき施設
②:3.0×10.0=30.0㎡
- 駐輪場(1台寸法:0.5×2.0)
- 自動二輪
- 従業員駐車場
- 敷地境界線
- 駐車待ちスペース
- 歩行者・自転車動線
- 荷受人(入口①、荷さばき施設②)
・営業時間中に10t車が入庫時、
状況に応じて荷受人や
従業員等が誘導を行います。
- 荷受人(出口③)
・搬入車出庫時、状況に応じて
荷受人や従業員等が
誘導を行います。
- 交通整理員
・オープン時、繁忙時等、
状況に応じて適宜配置します。


車両諸元

- 10t車
全長:11,997mm
全幅:2,500mm
- 4t車
全長:7,970mm
全幅:2,210mm
- 普通車
全長:4,340mm
全幅:1,700mm

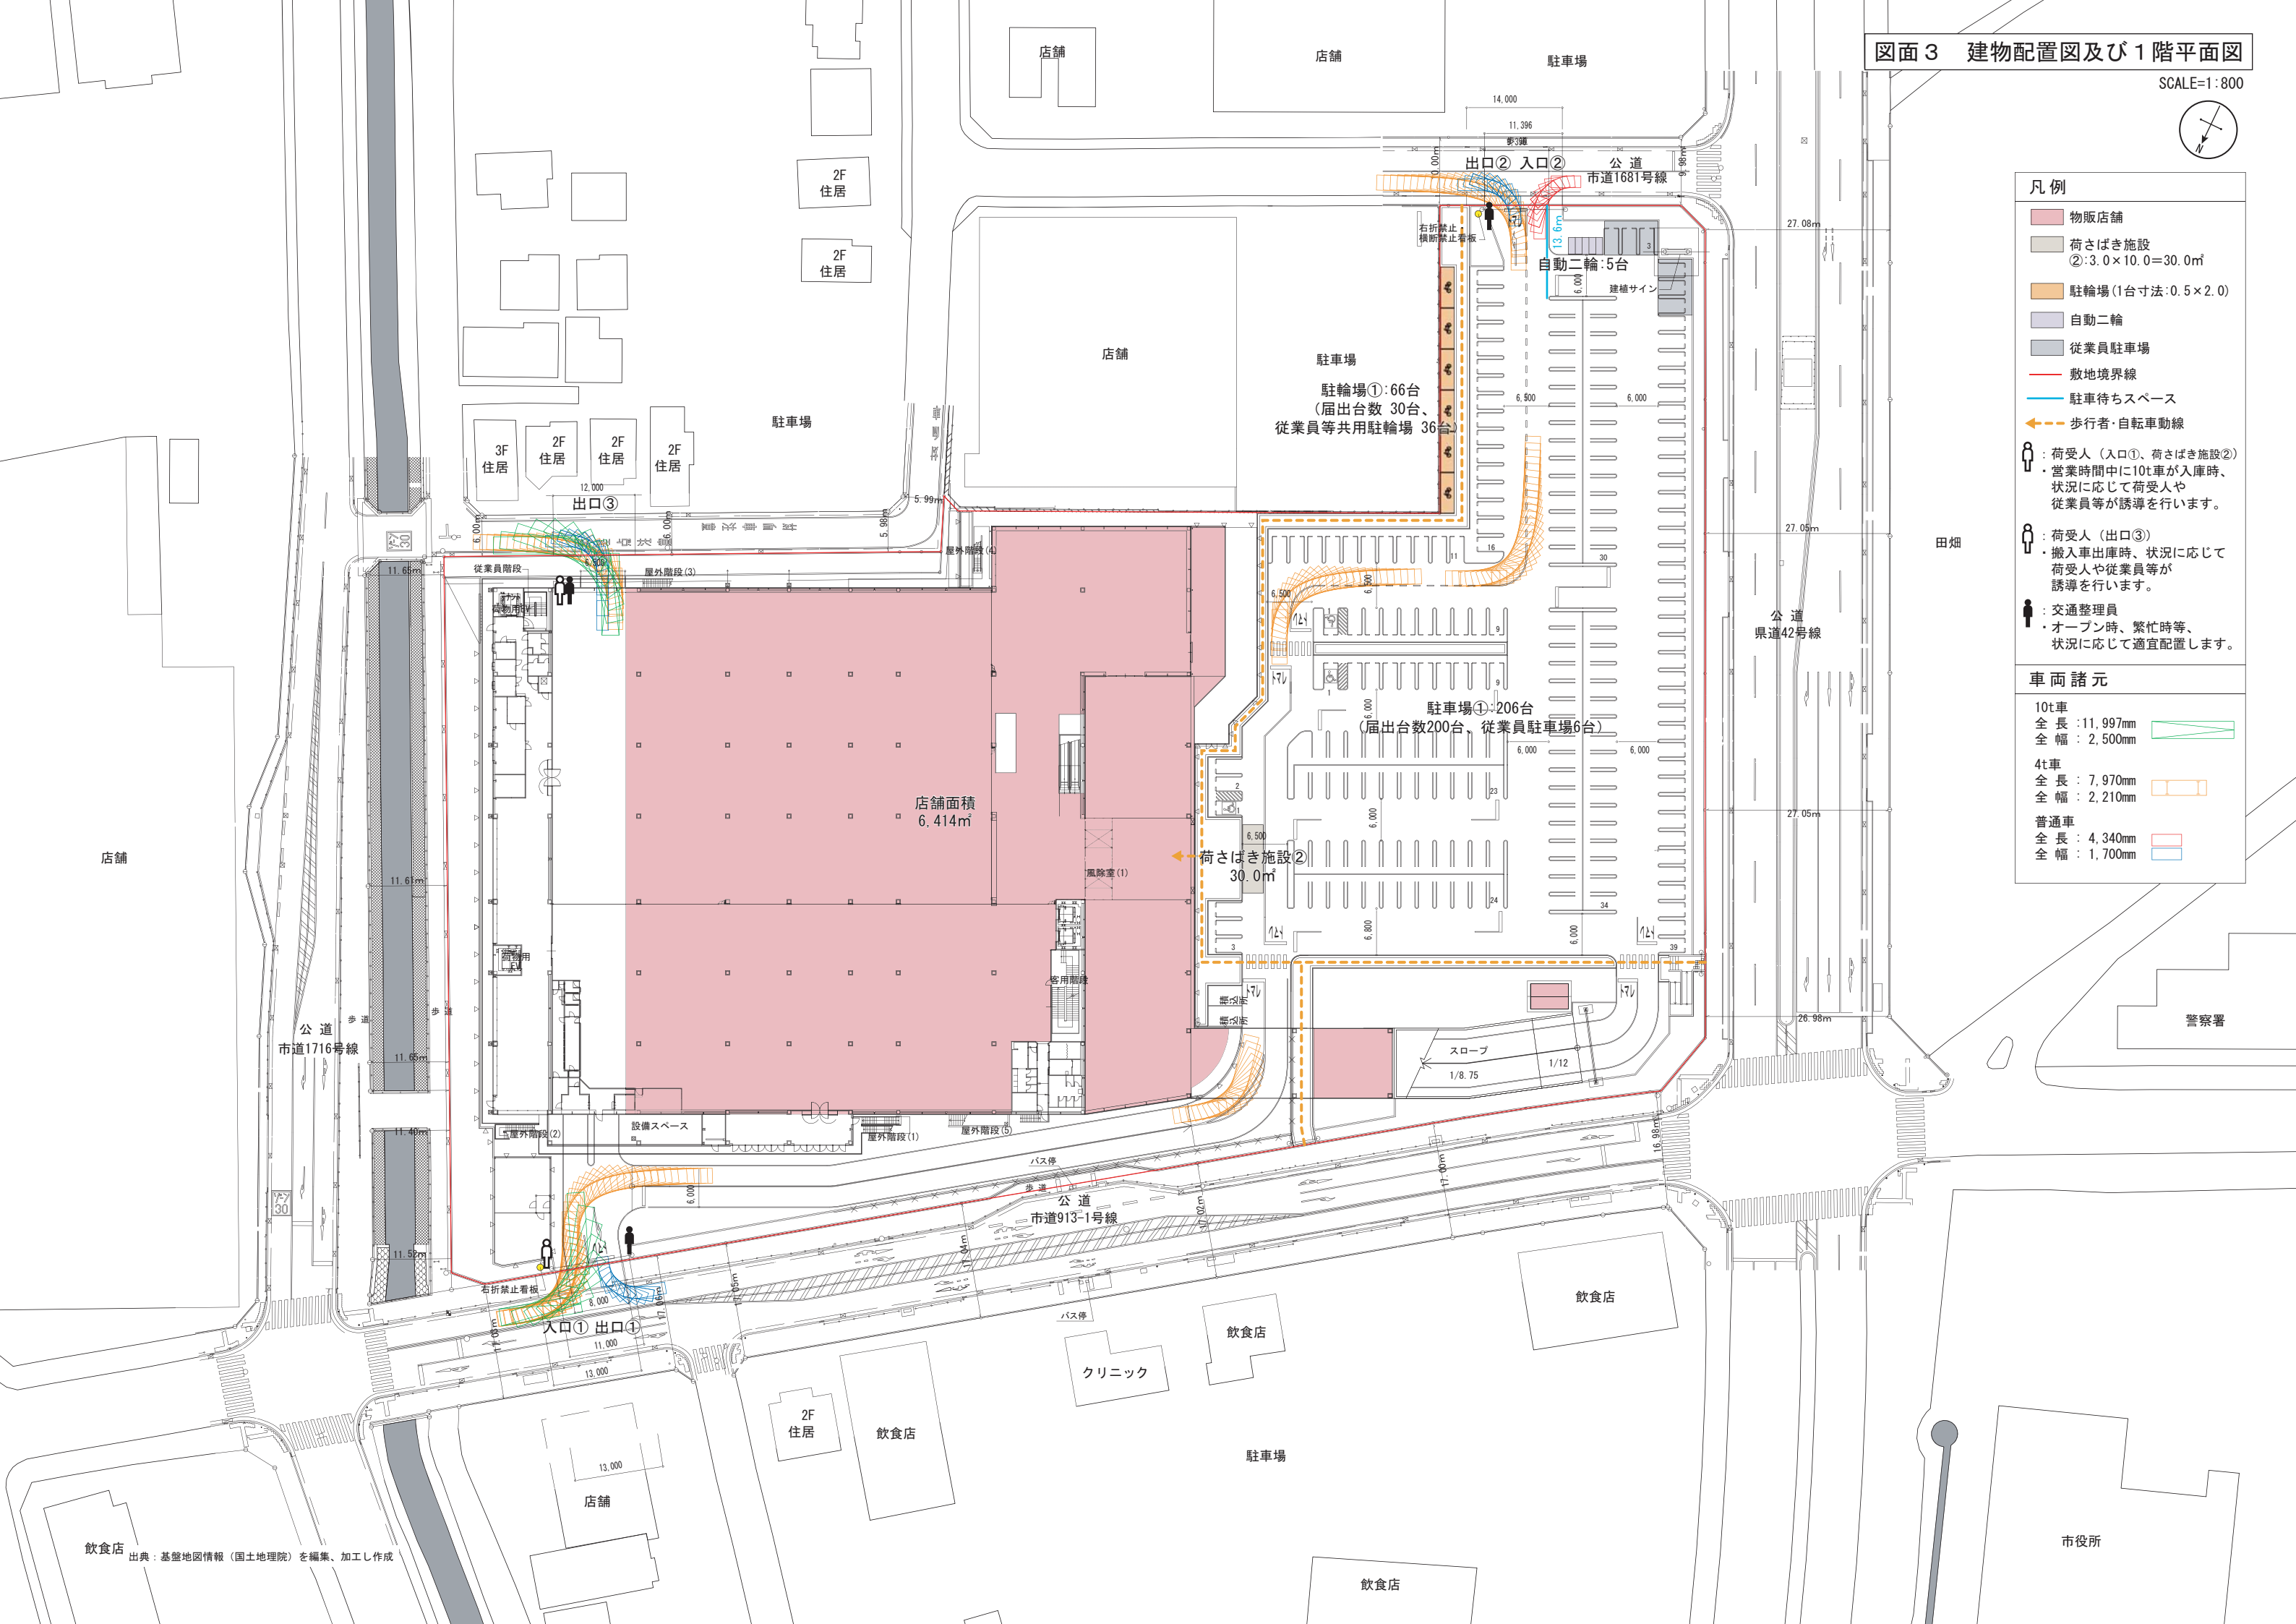

図面 4 地下 1 階平面図

SCALE=1:500

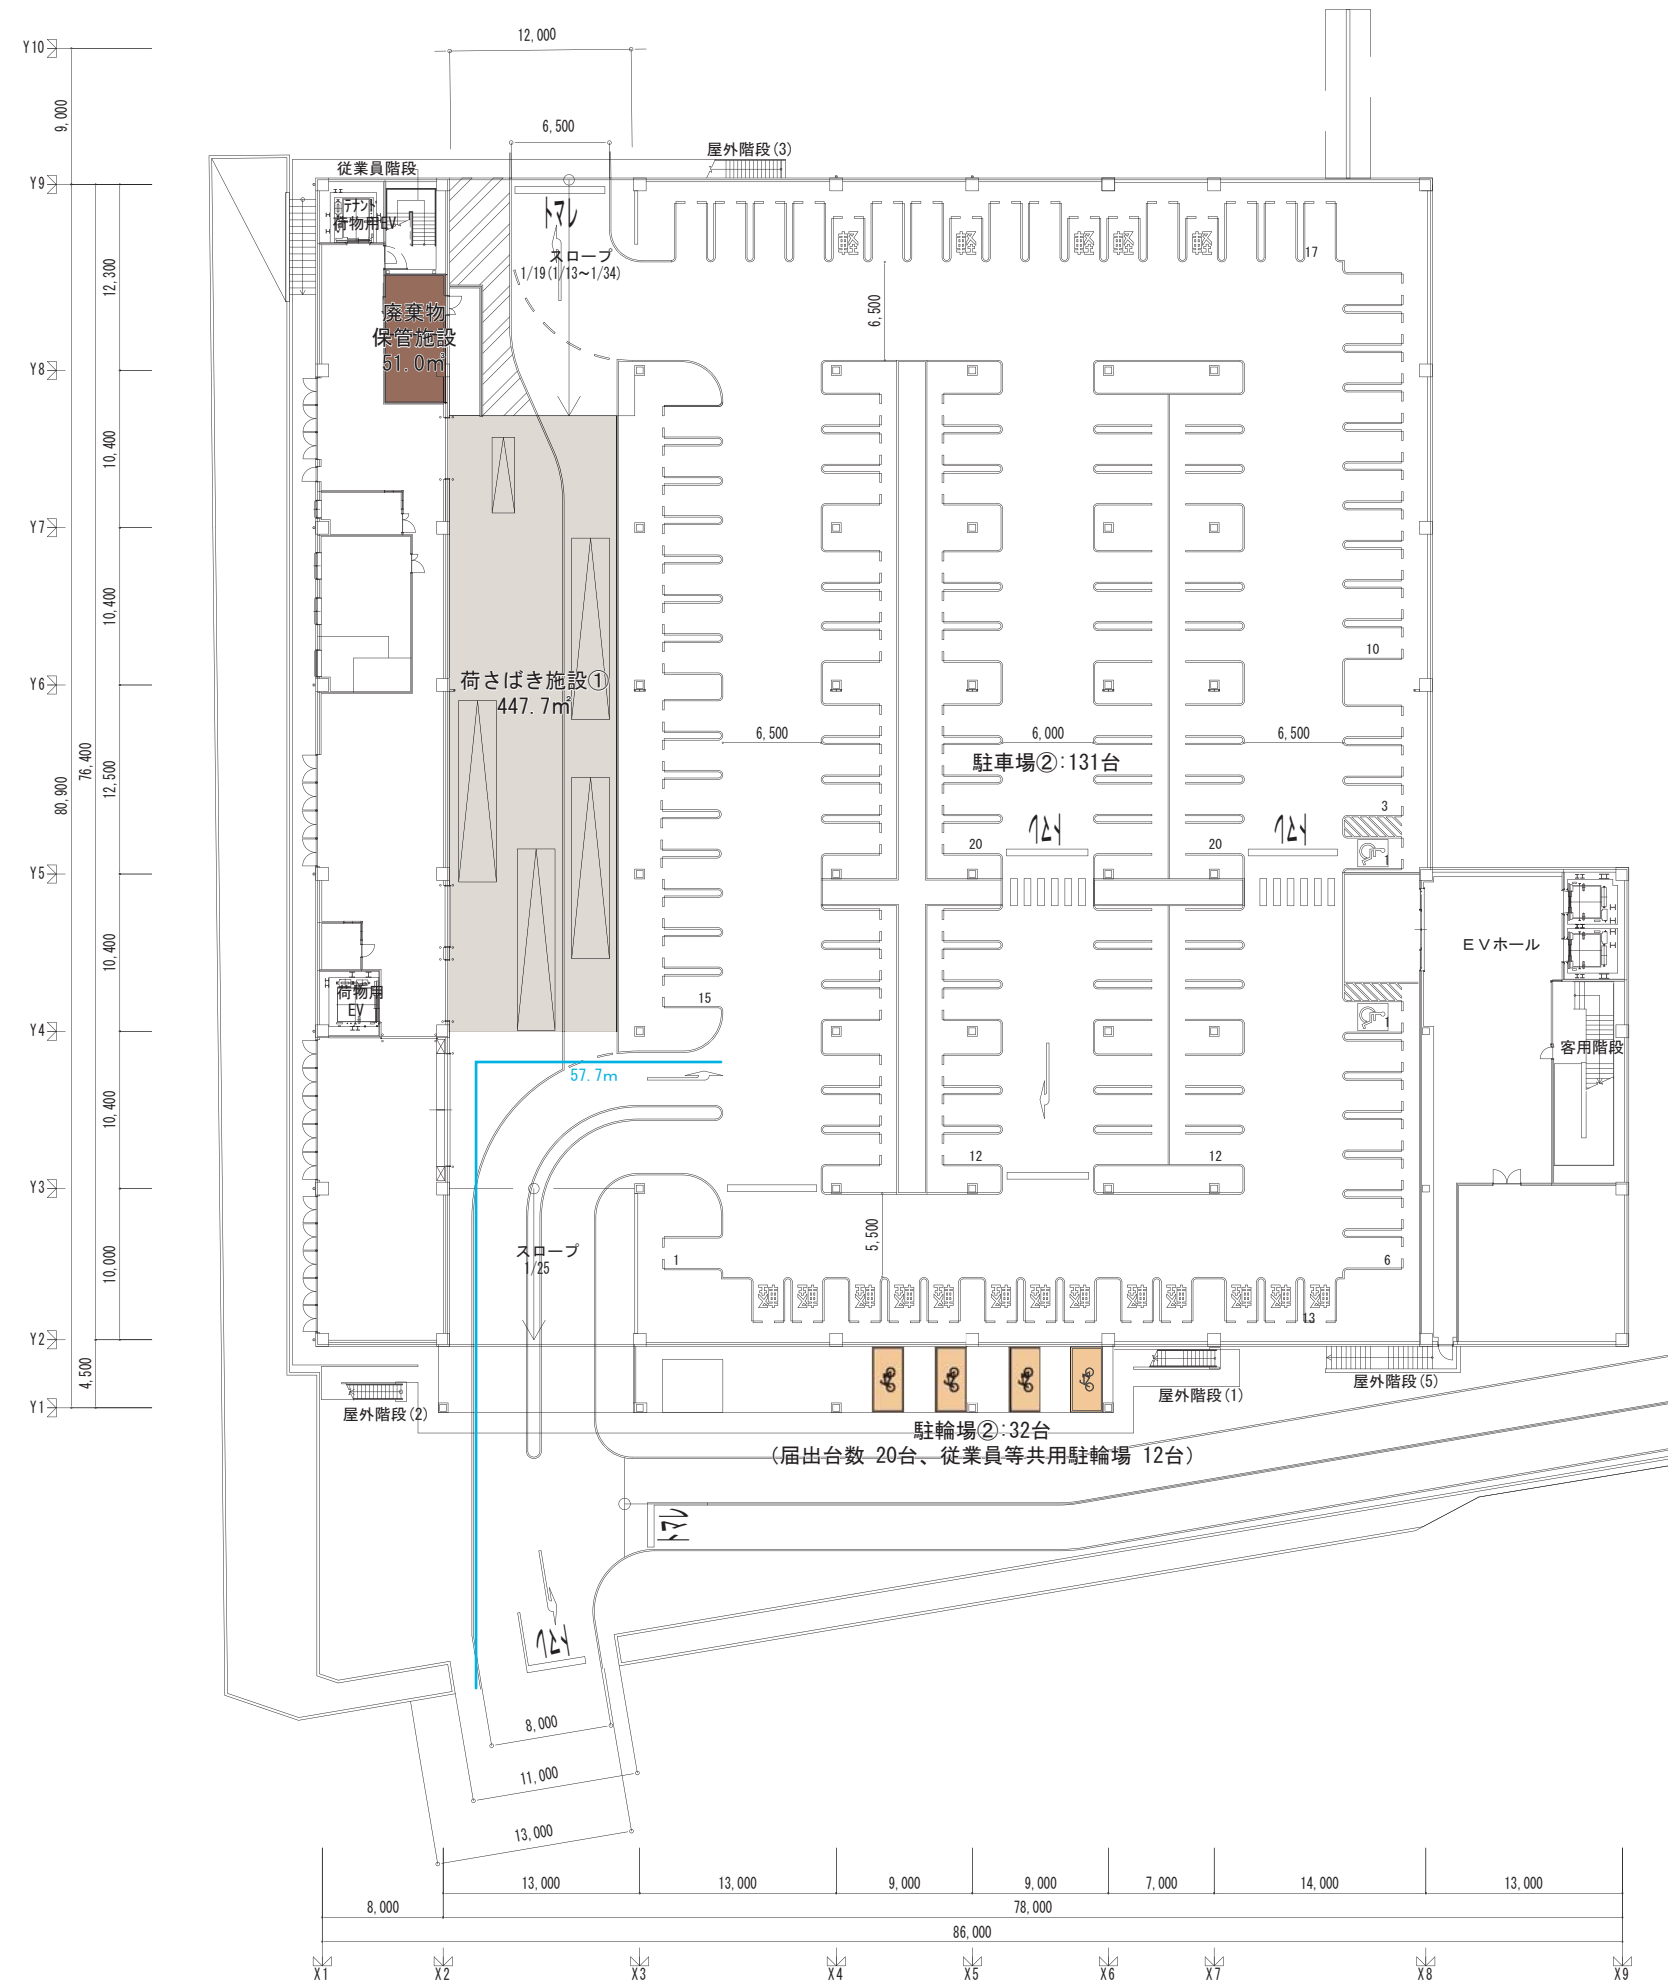

凡 例

	荷さばき施設 ①: 11.0 × 40.7 = 447.7m ²
	廃棄物保管施設 4.0 × 8.5 × 1.5 = 51.0m ²
	駐輪場 (1台寸法: 0.5 × 2.0)
	駐車待ちスペース

図面 5 2 階平面図

SCALE=1:500



凡 例		
	物販店舗	1,146.0㎡
	非物販店舗	1,089.5㎡

