



図面1 広域見取図


SCALE=1:10,000

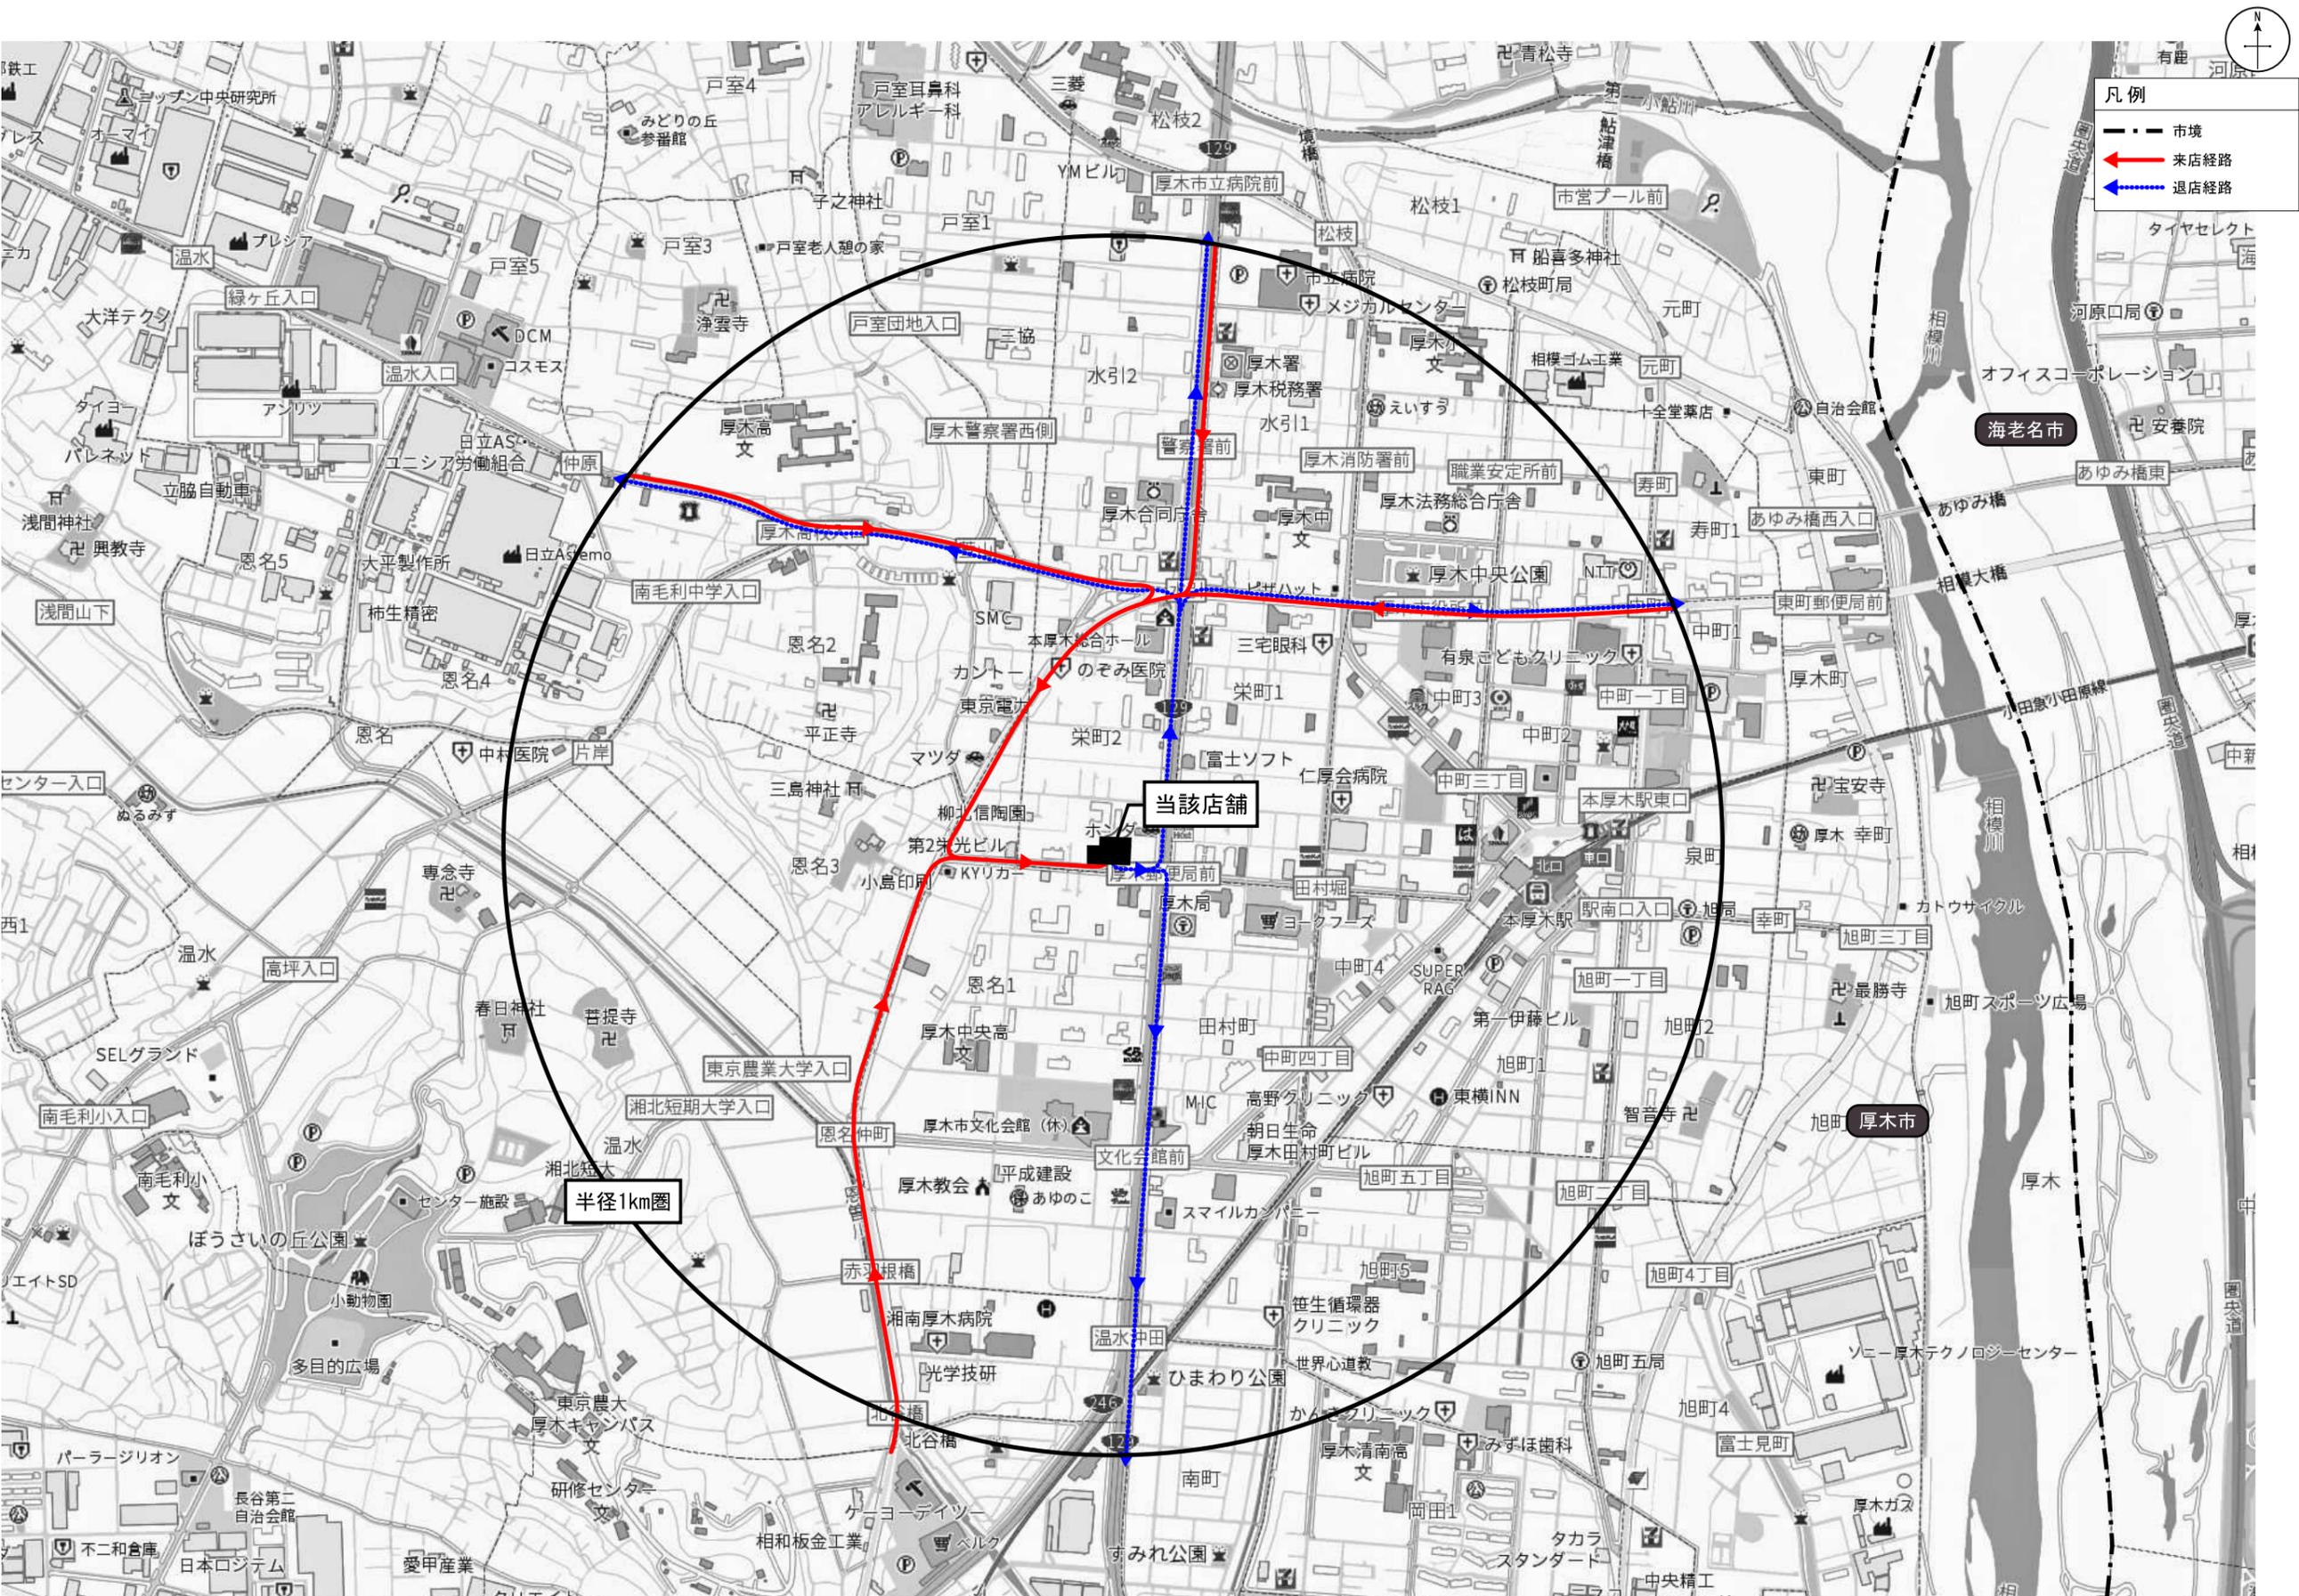



- 凡例
- 用途地域境界
 - 建物外壁
 - ← 来店経路
 - 敷地境界線
- 通学路
- 厚木小学校
 - 厚木第二小学校

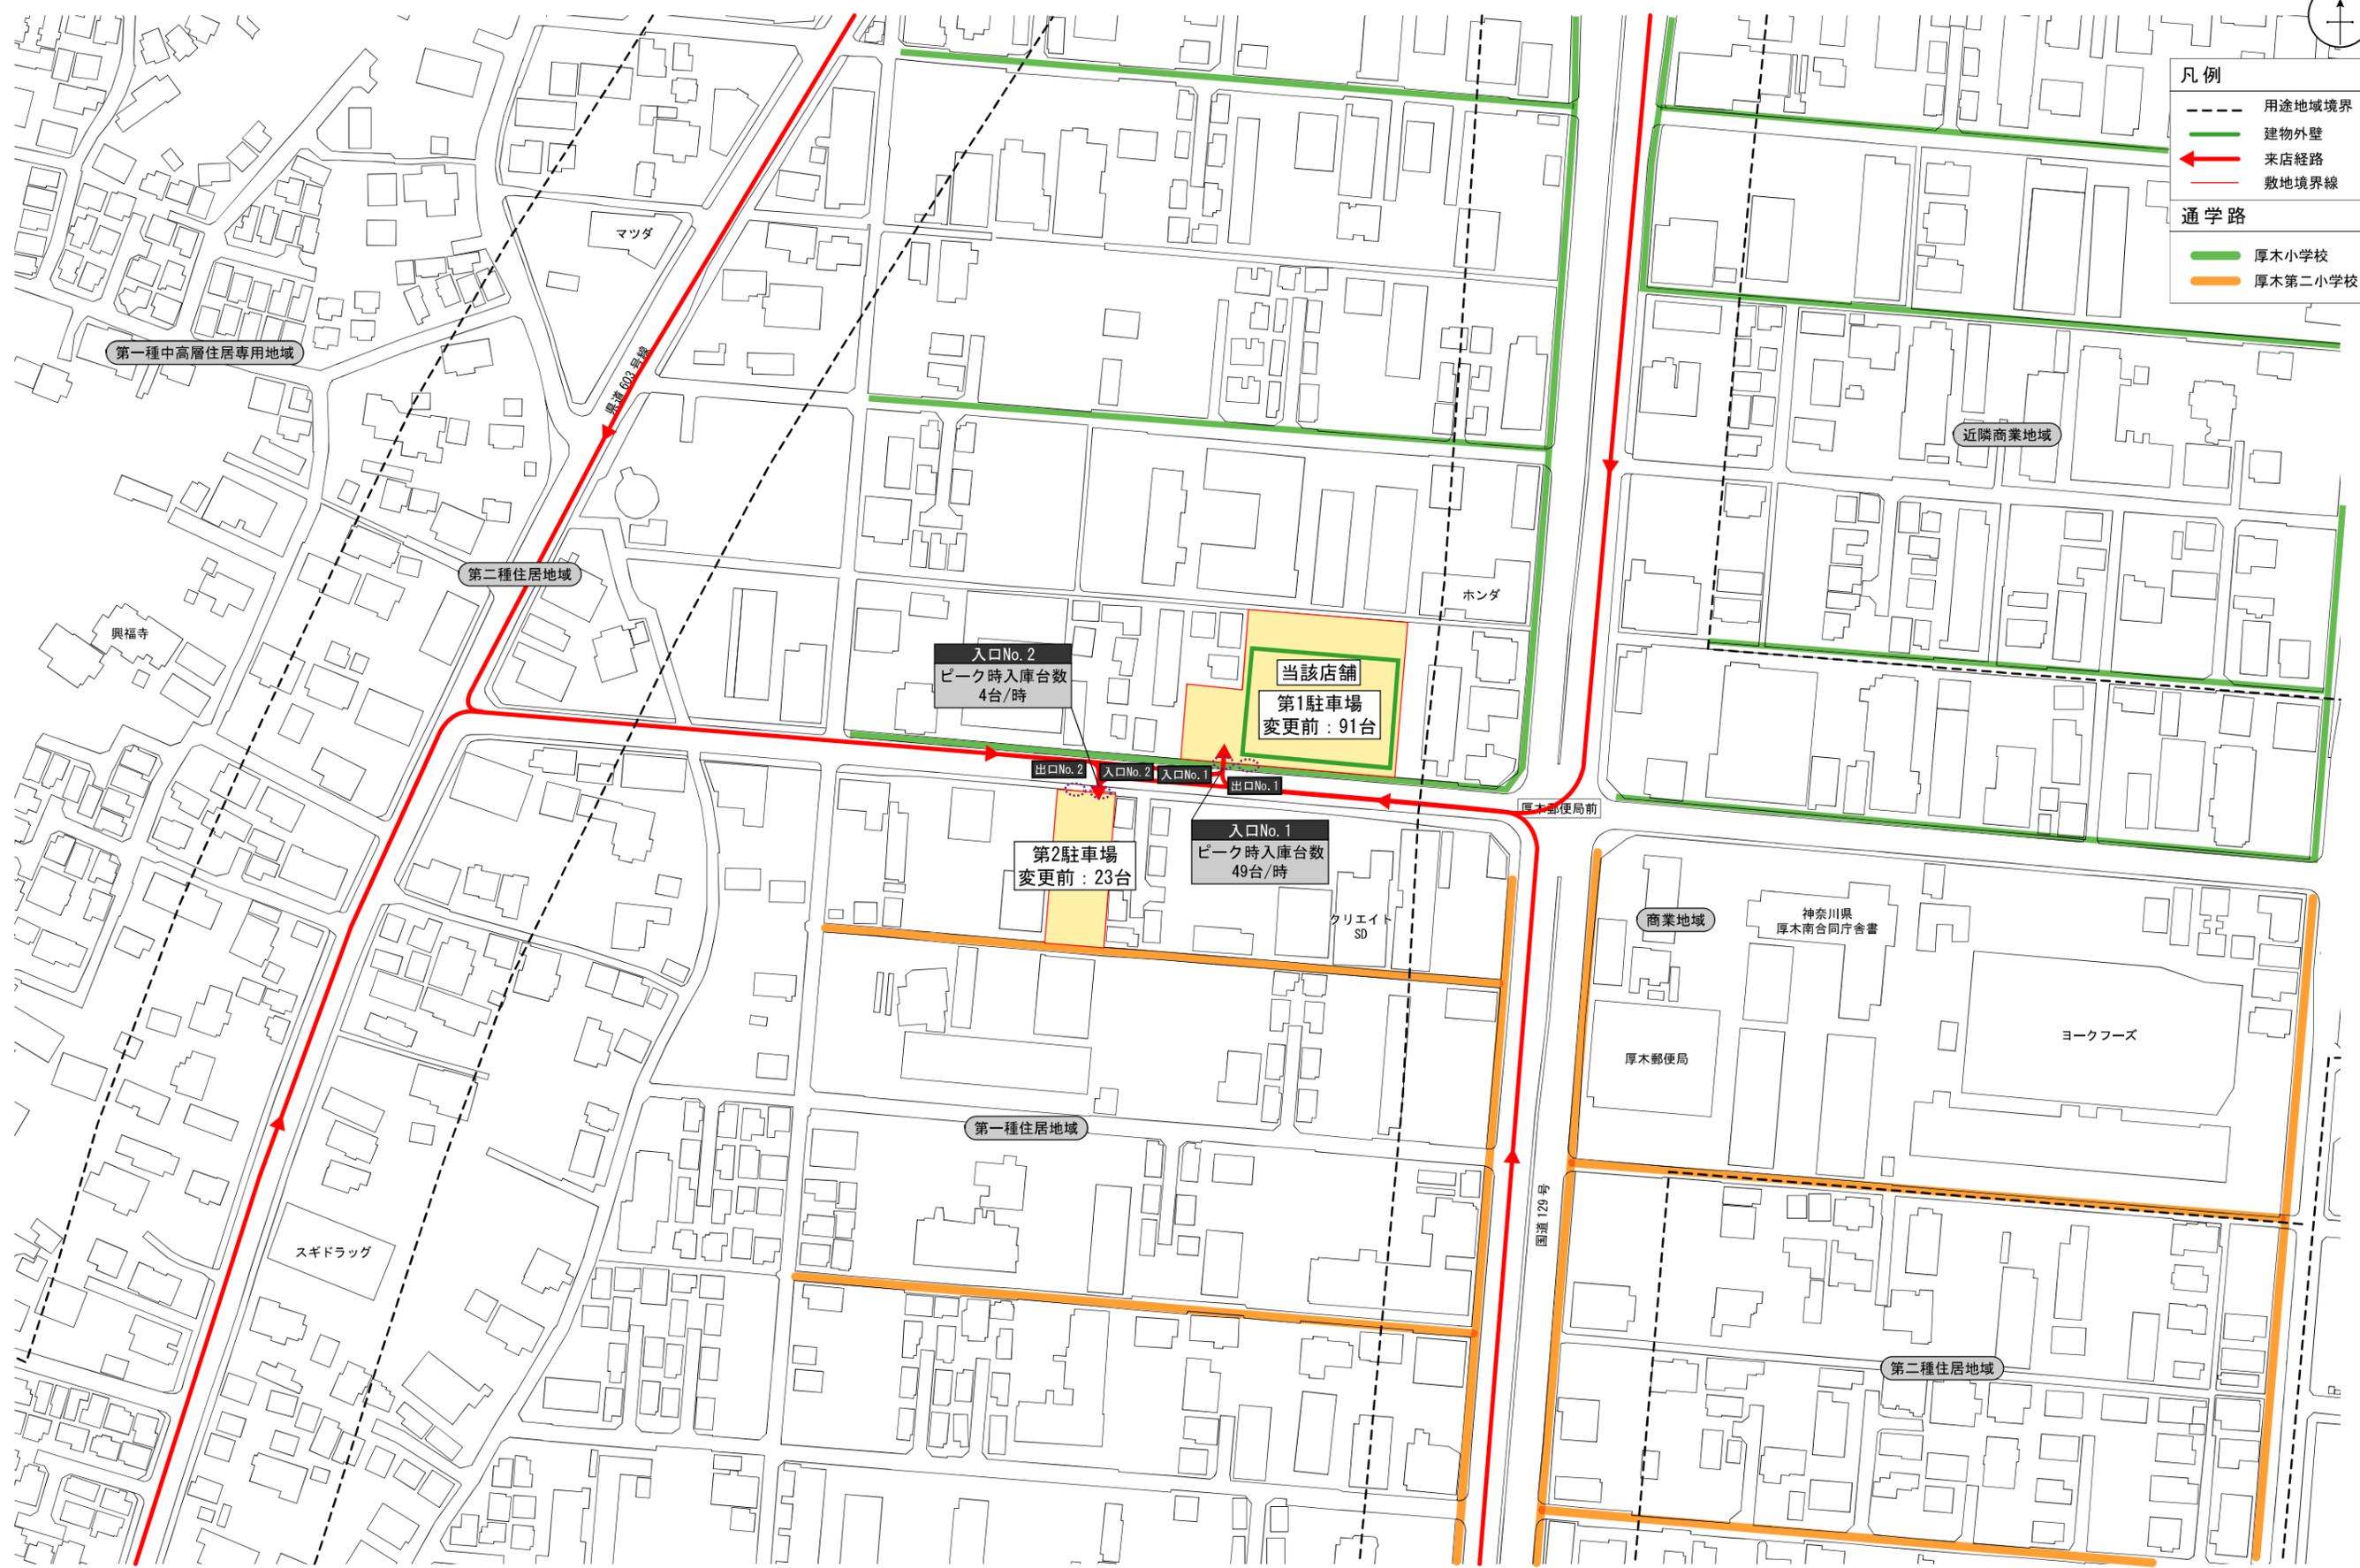

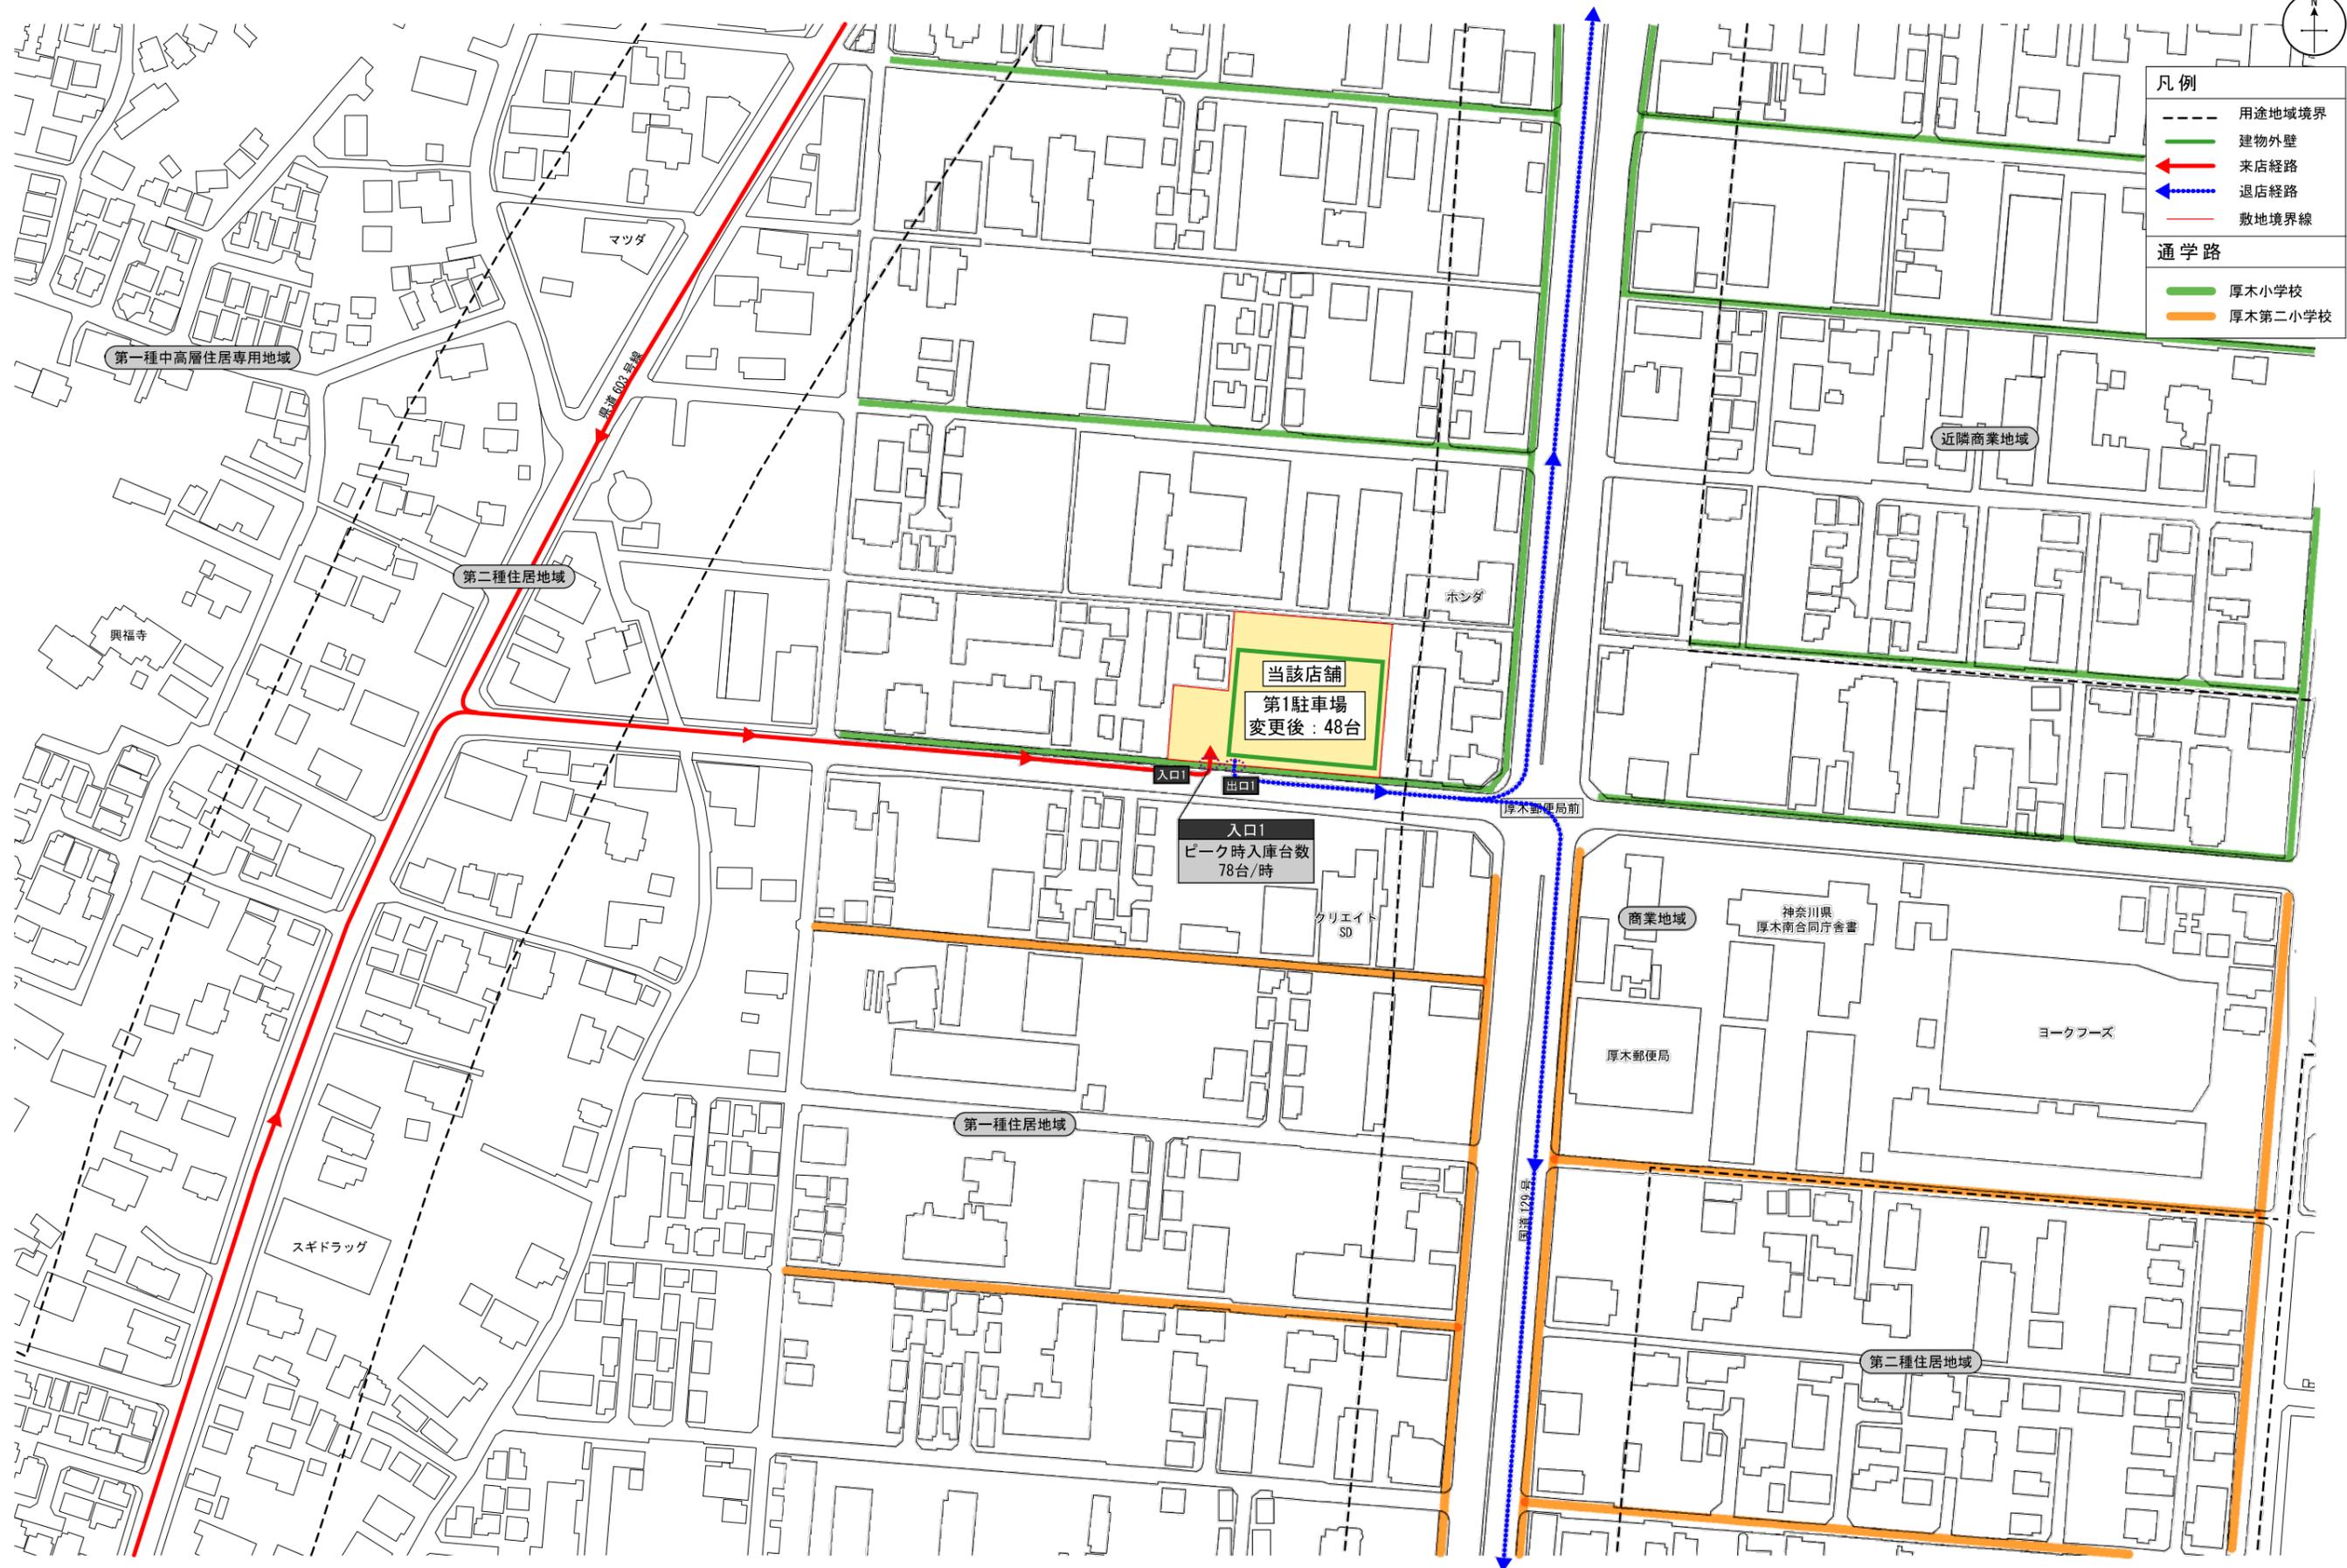

- 凡例
- 用途地域境界
 - 建物外壁
 - ← 来店経路
 - ← 退店経路
 - 敷地境界線
- 通学路
- 厚木小学校
 - 厚木第二小学校


図面3-1 建物配置図及び1階平面図(変更前)

SCALE=1:400



凡例


荷さばき施設	①: 4.08 × 16.28 = 66.43㎡
廃棄物保管施設	①: 2.70 × 3.50 × 2.38 = 22.49㎡
	②: 2.60 × 2.20 × 2.44 = 13.96㎡
	計 36.45㎡
駐輪場	
敷地境界線	

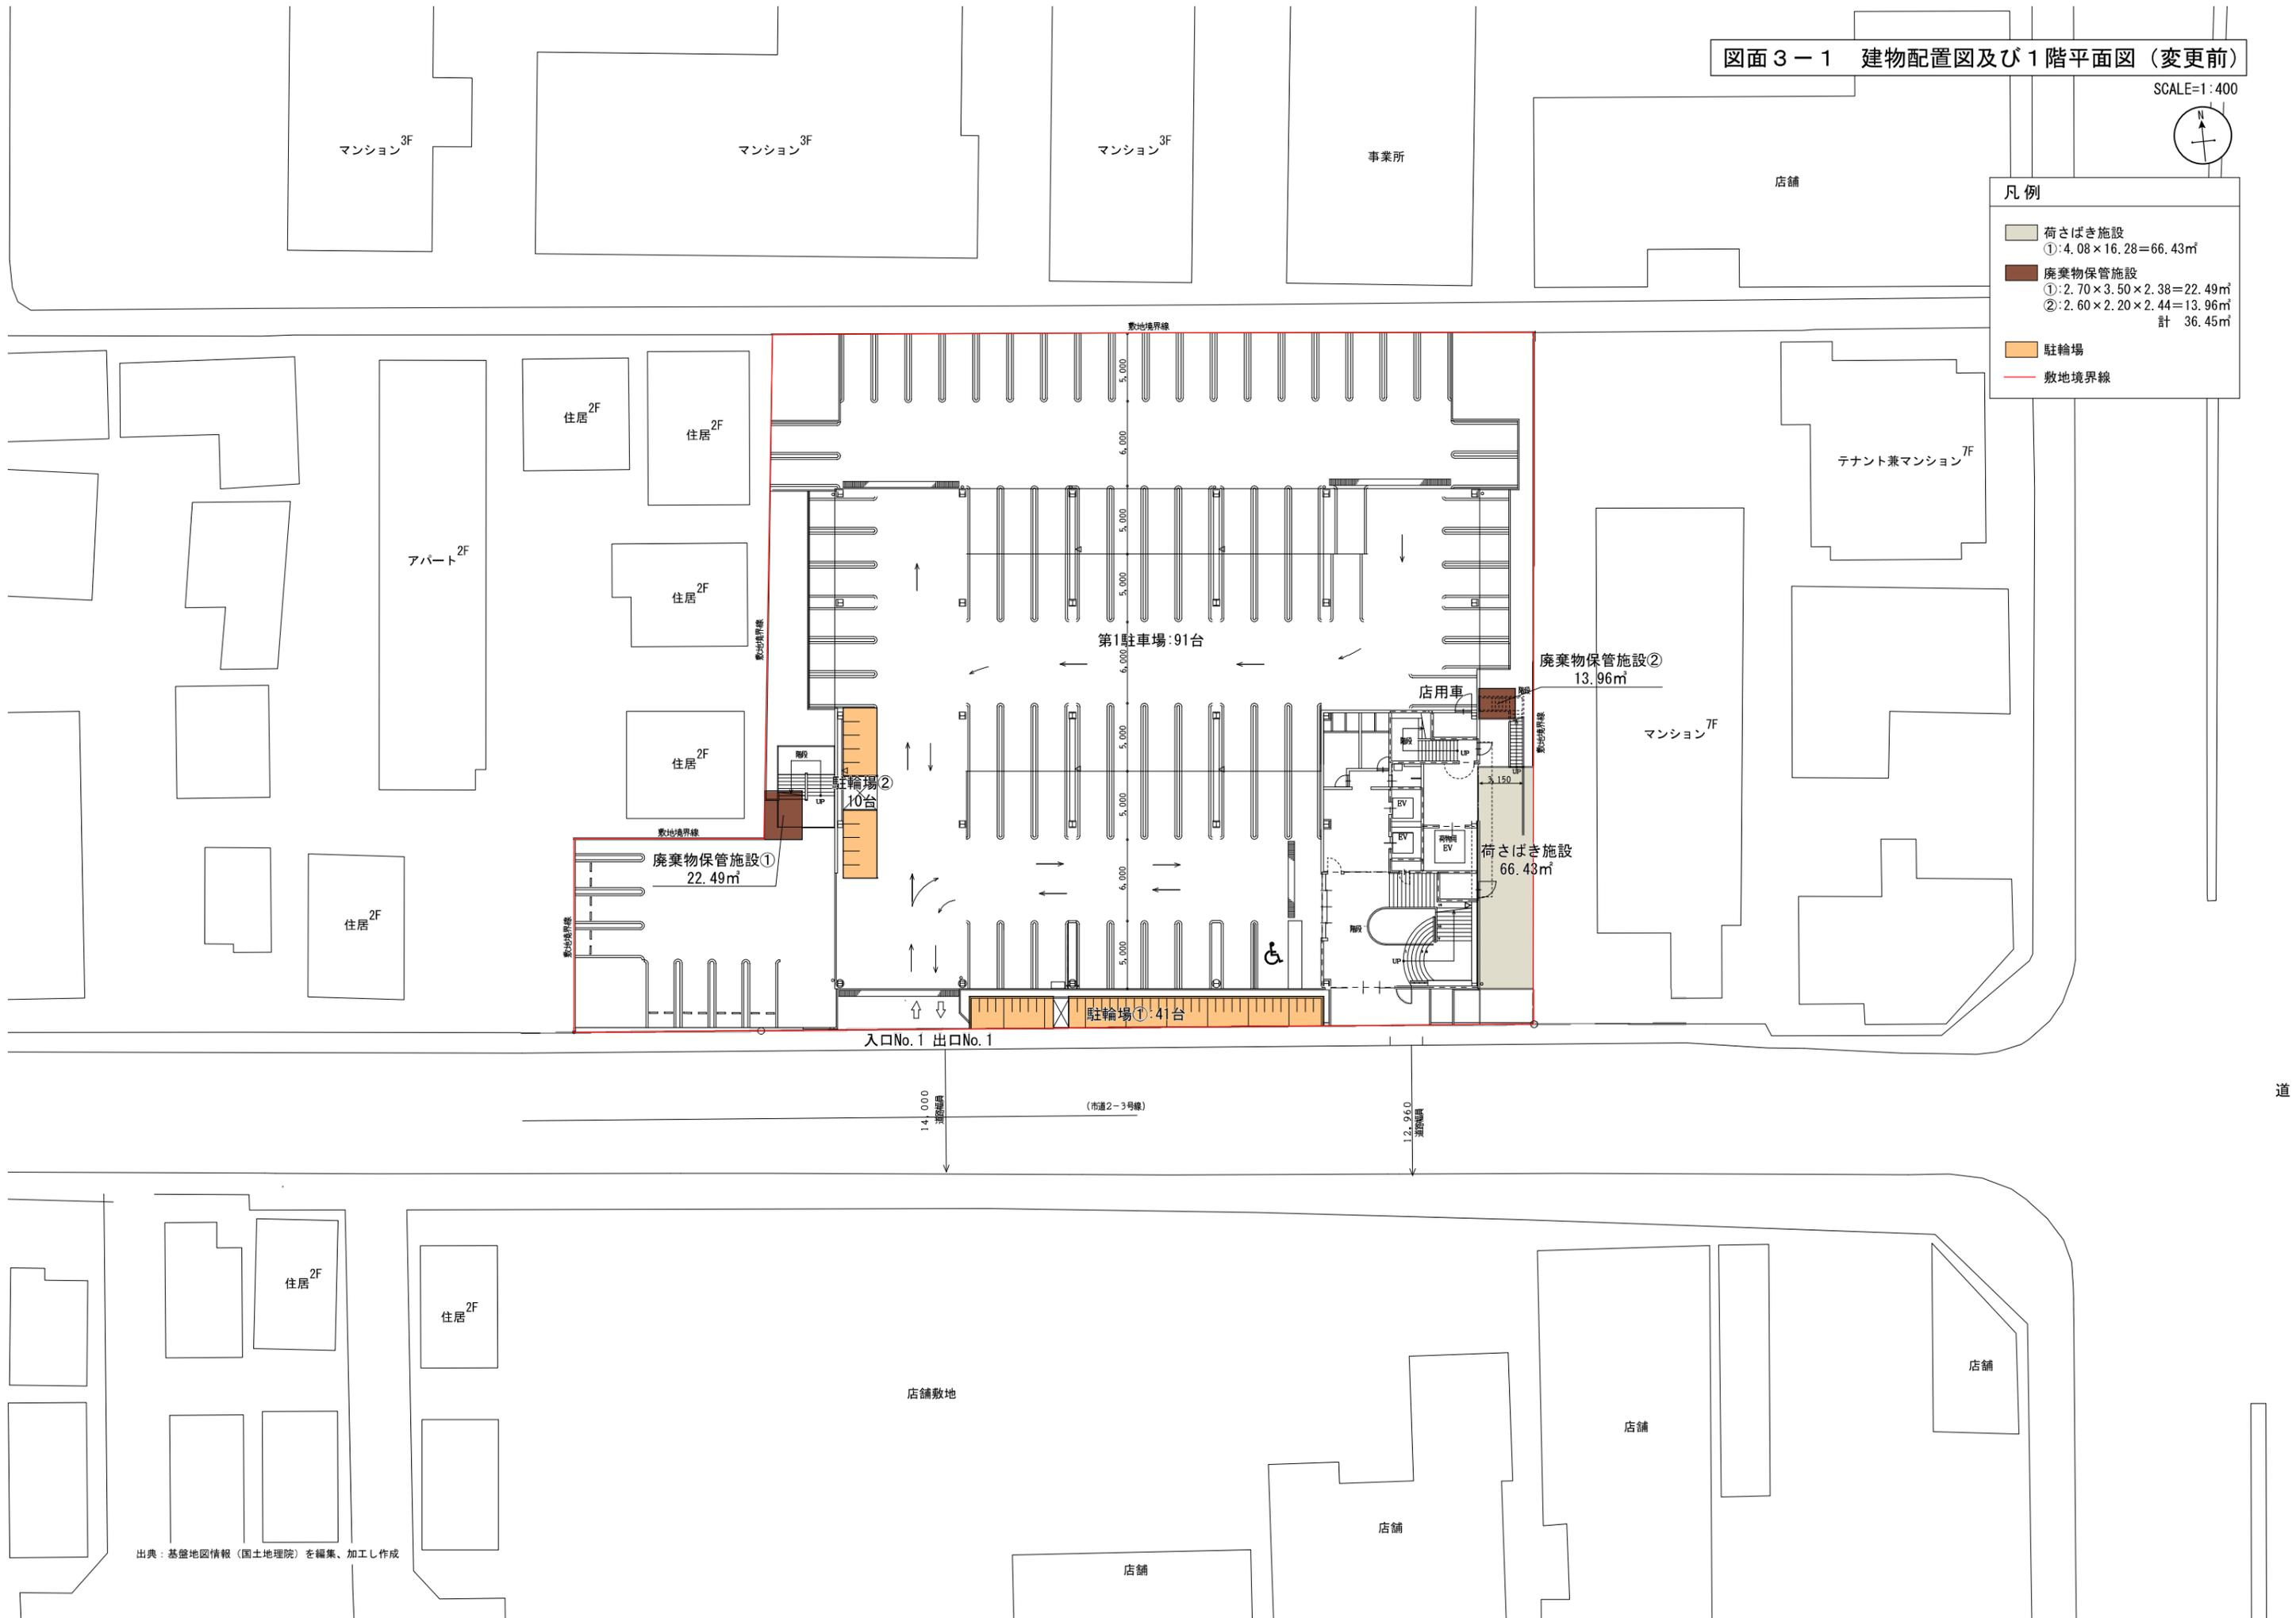

出典: 基盤地図情報(国土地理院)を編集、加工し作成

図面3-2 建物配置図及び1階平面図(変更後)

SCALE=1:400

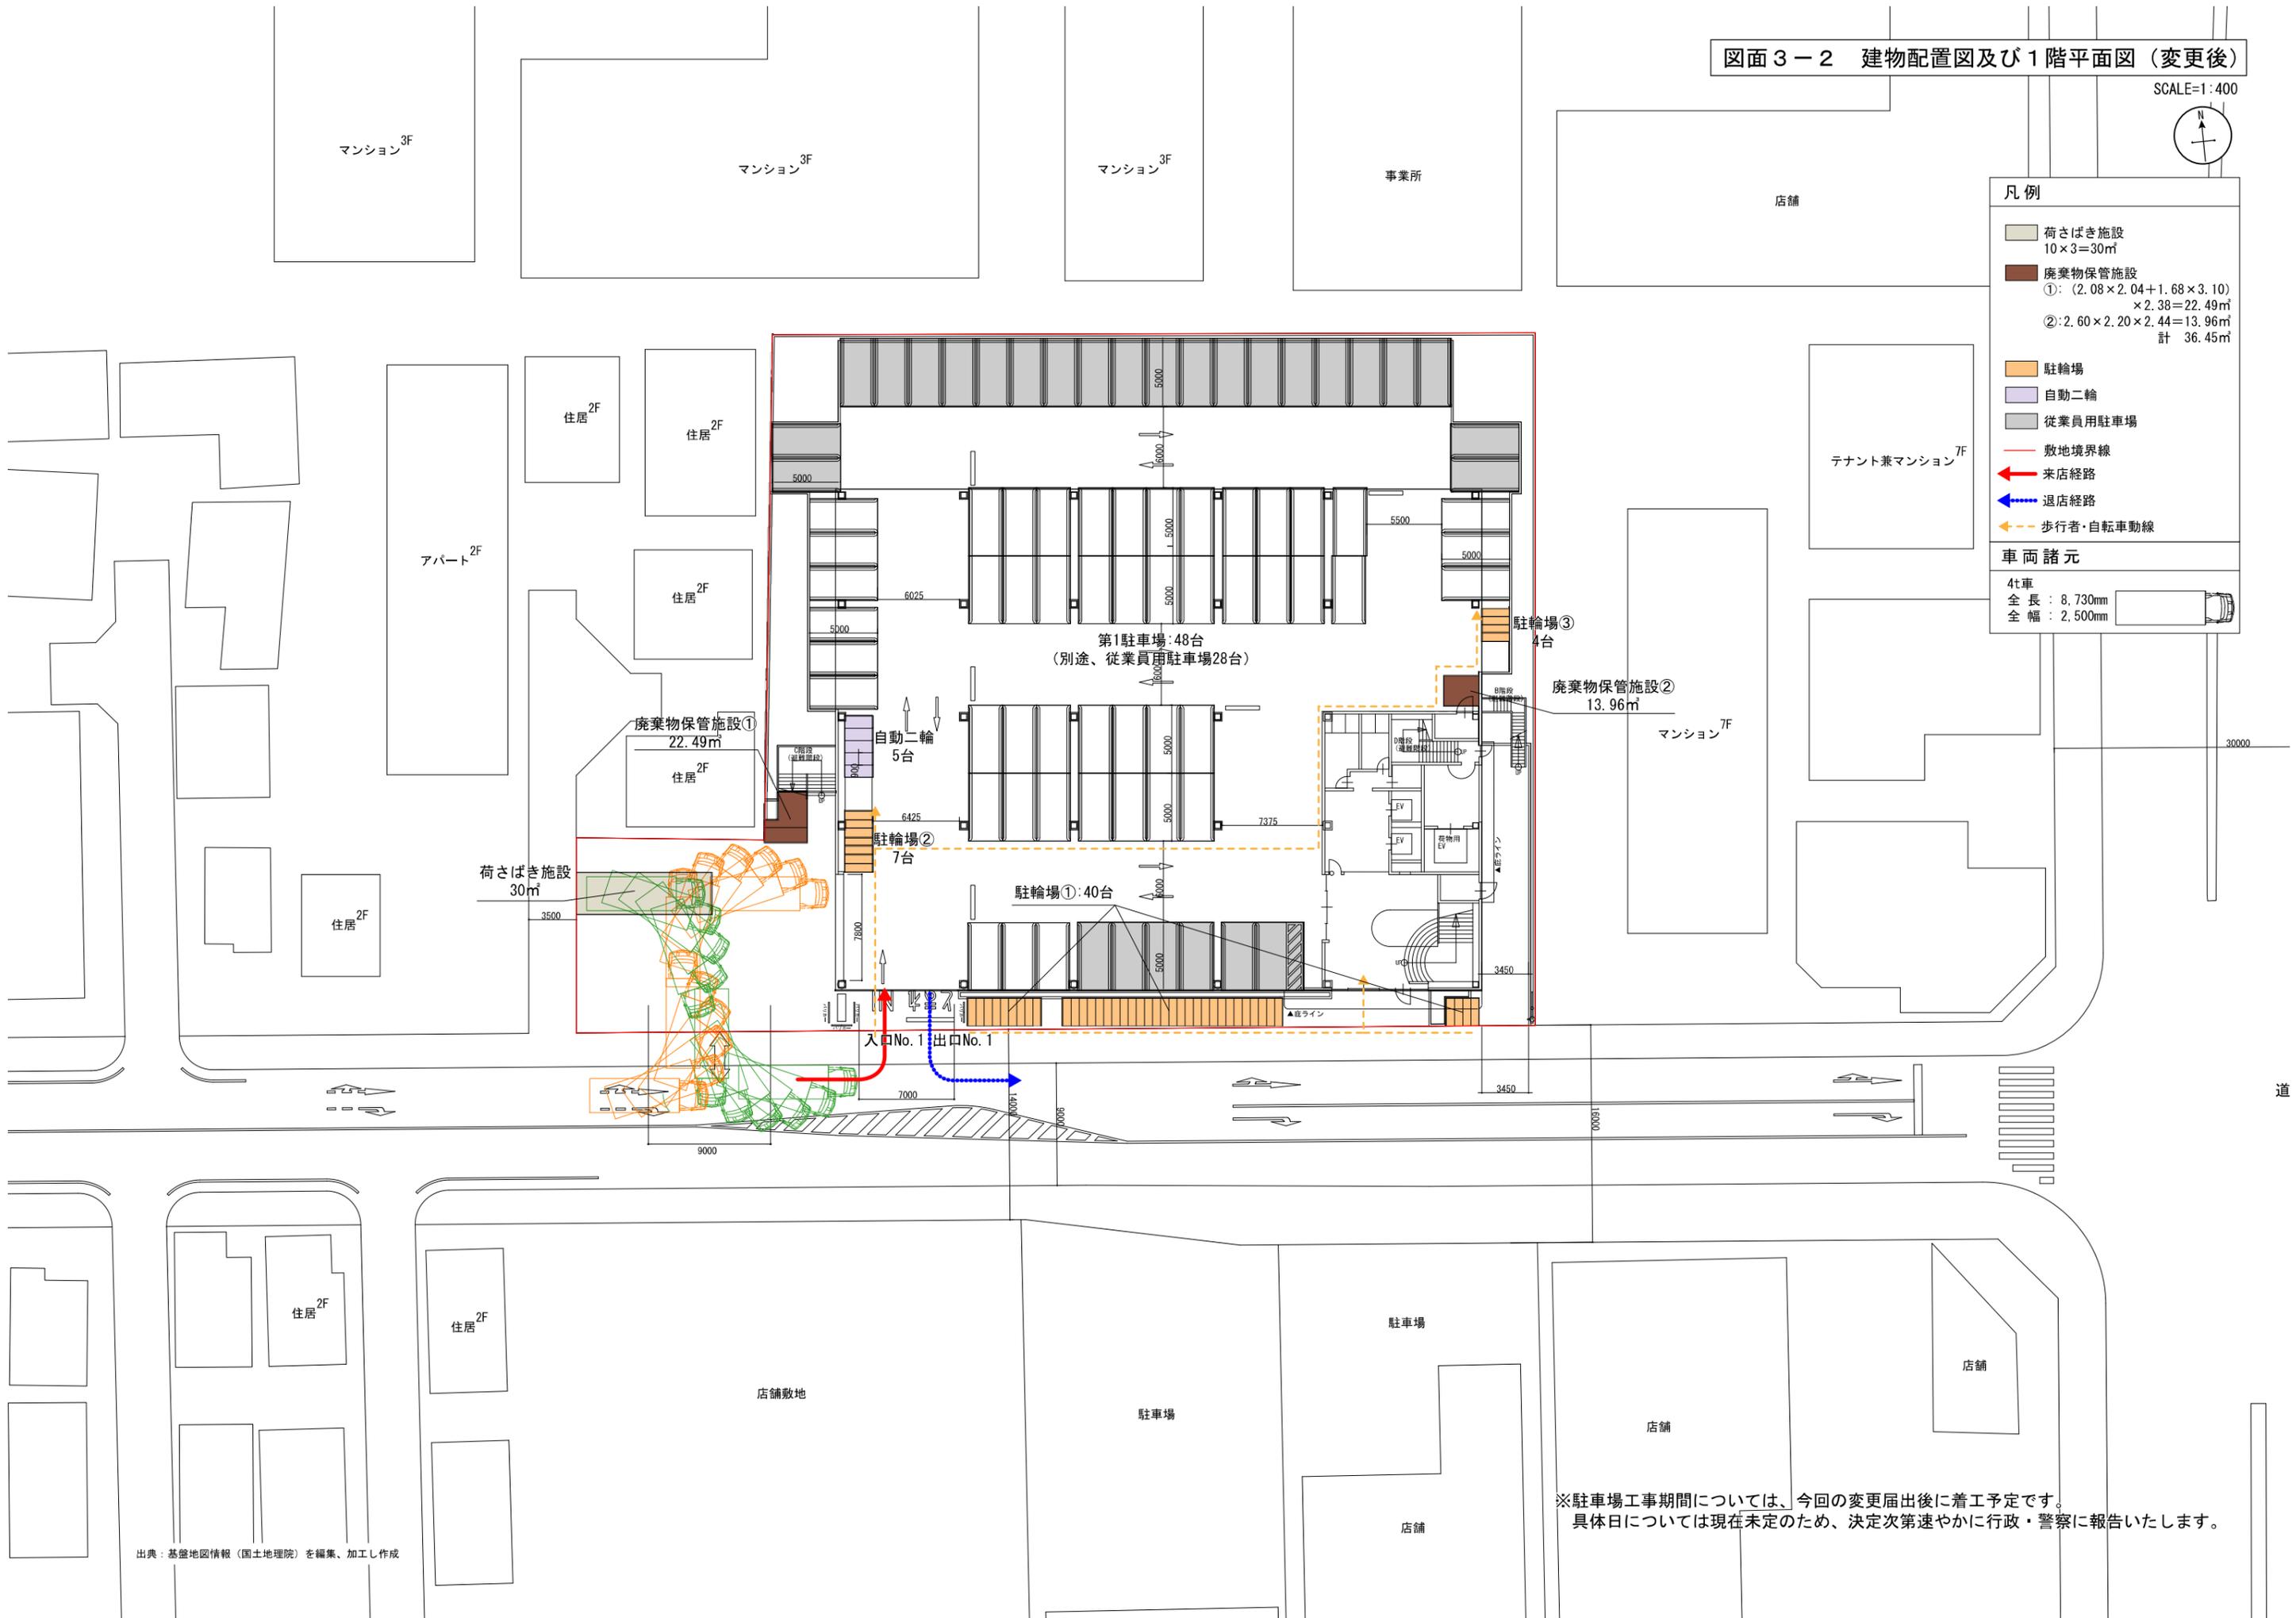

凡例

- 荷さばき施設
10×3=30㎡
- 廃棄物保管施設
①: (2.08×2.04+1.68×3.10) × 2.38=22.49㎡
②: 2.60×2.20×2.44=13.96㎡
計 36.45㎡
- 駐輪場
- 自動二輪
- 従業員用駐車場
- 敷地境界線
- 来店経路
- 退店経路
- 歩行者・自転車動線


車両諸元

4t車
全長: 8,730mm
全幅: 2,500mm


※駐車場工事期間については、今回の変更届出後に着工予定です。具体日については現在未定のため、決定次第速やかに行政・警察に報告いたします。



凡例
 物販店舗

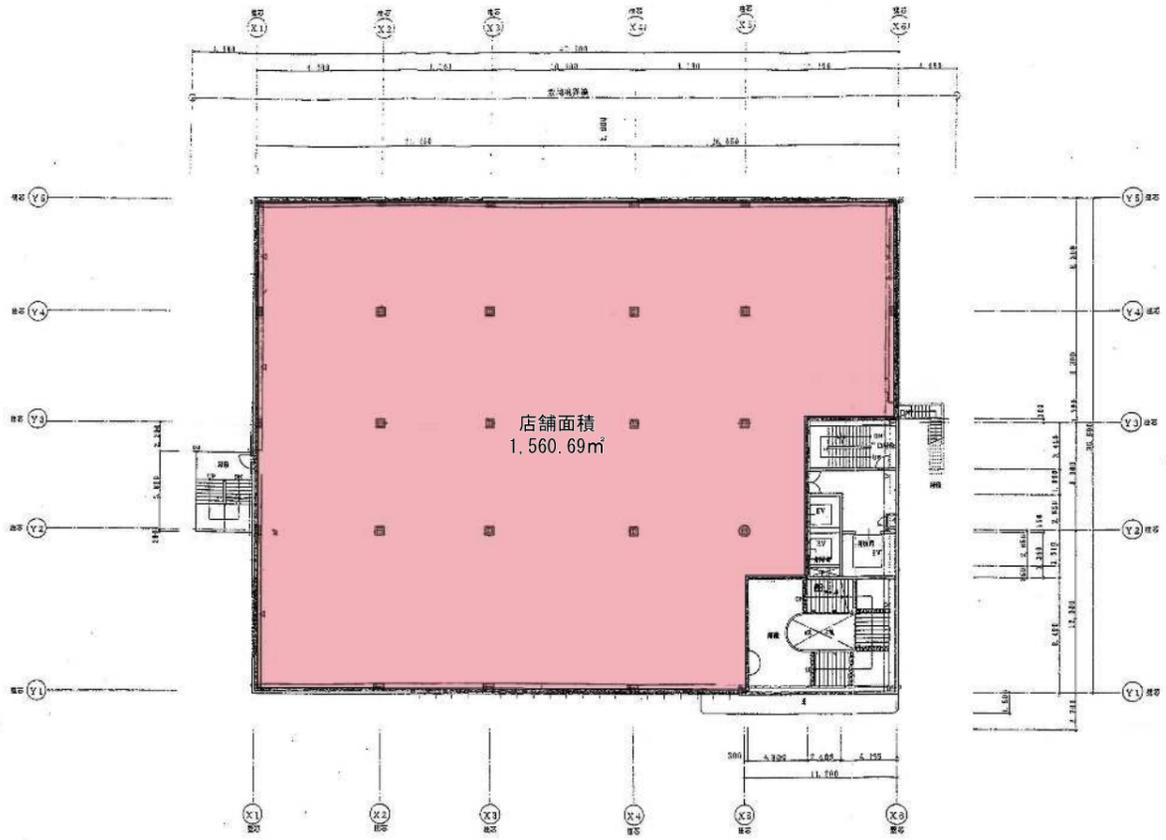



2階平面図

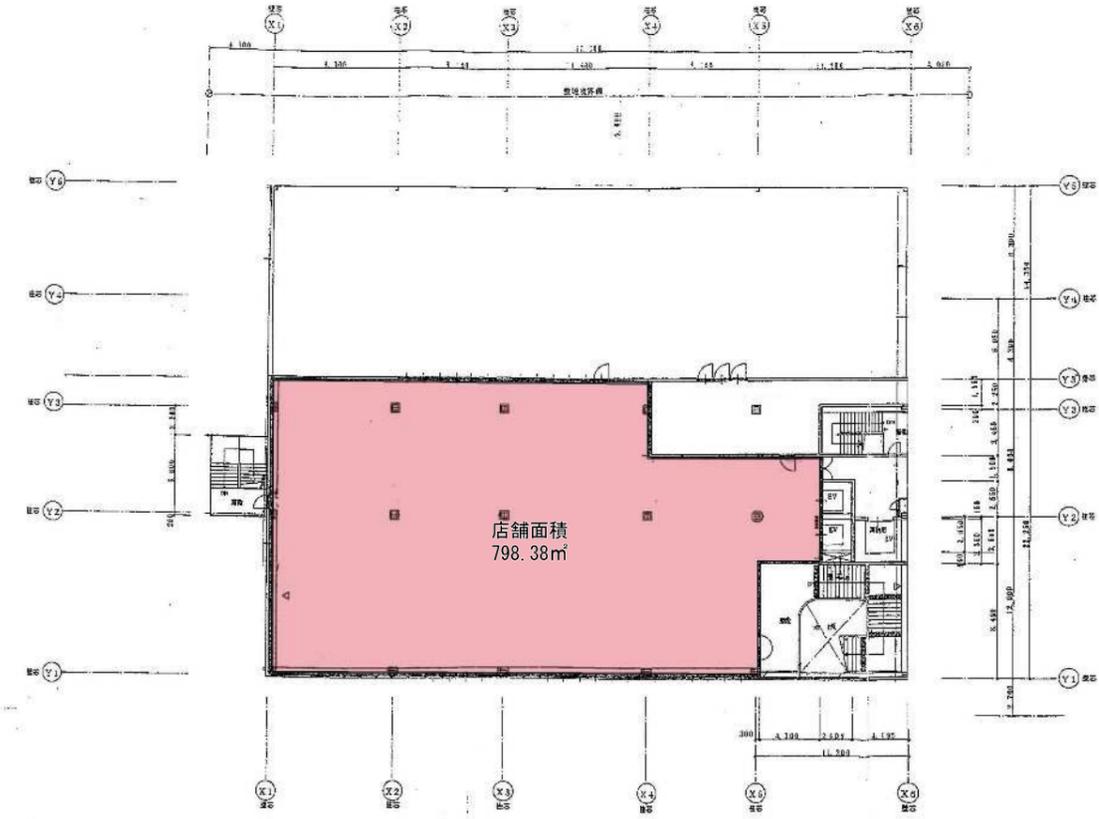



3階平面図



凡例	
	物販店舗
	非物販店舗

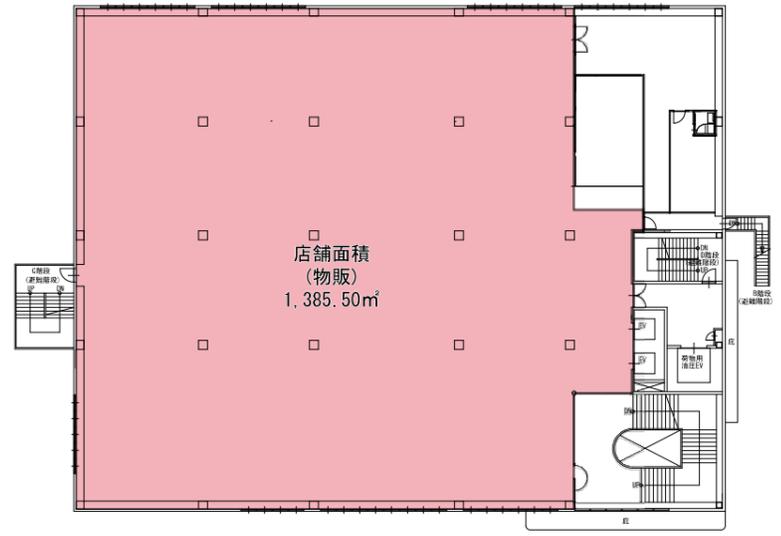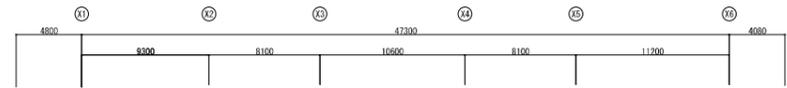

2階平面図

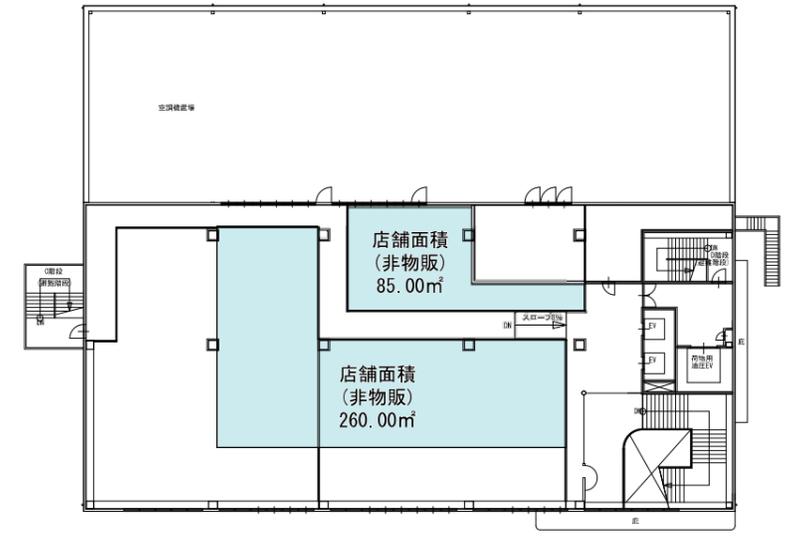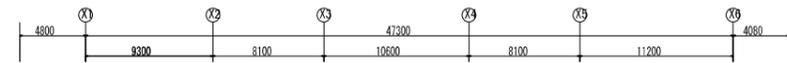

3階平面図

図面5 第2駐車場平面図

SCALE=1:300



凡例

- 社員用・搬入車・店用車駐車場 計17台
- 敷地境界線

