



図面 1 広域見取図

SCALE=1:10,000

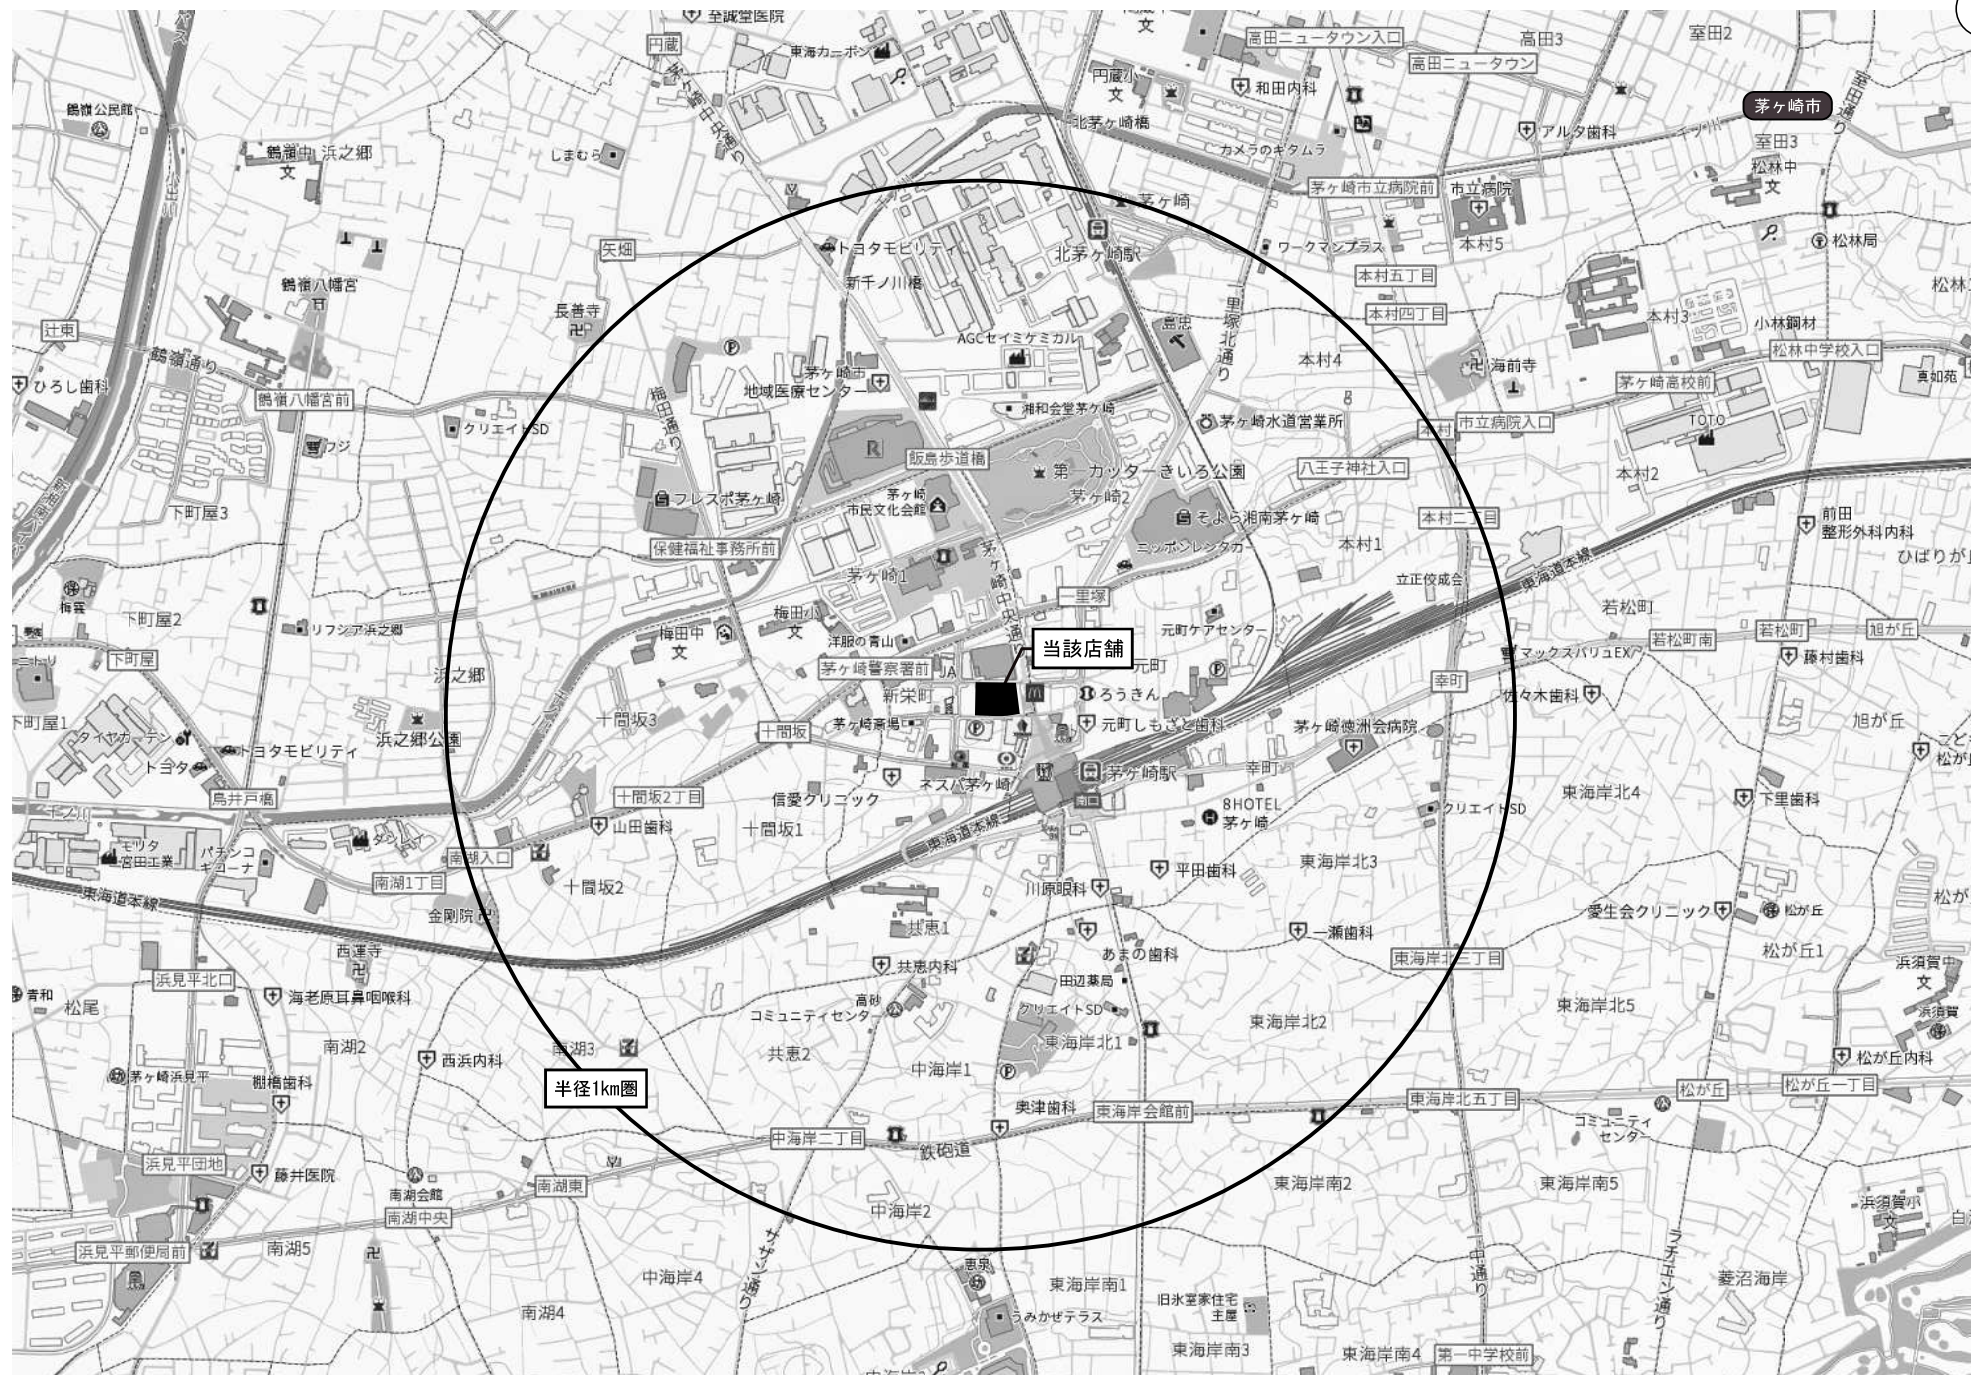

図面 2 周辺見取図

SCALE=1:2,000

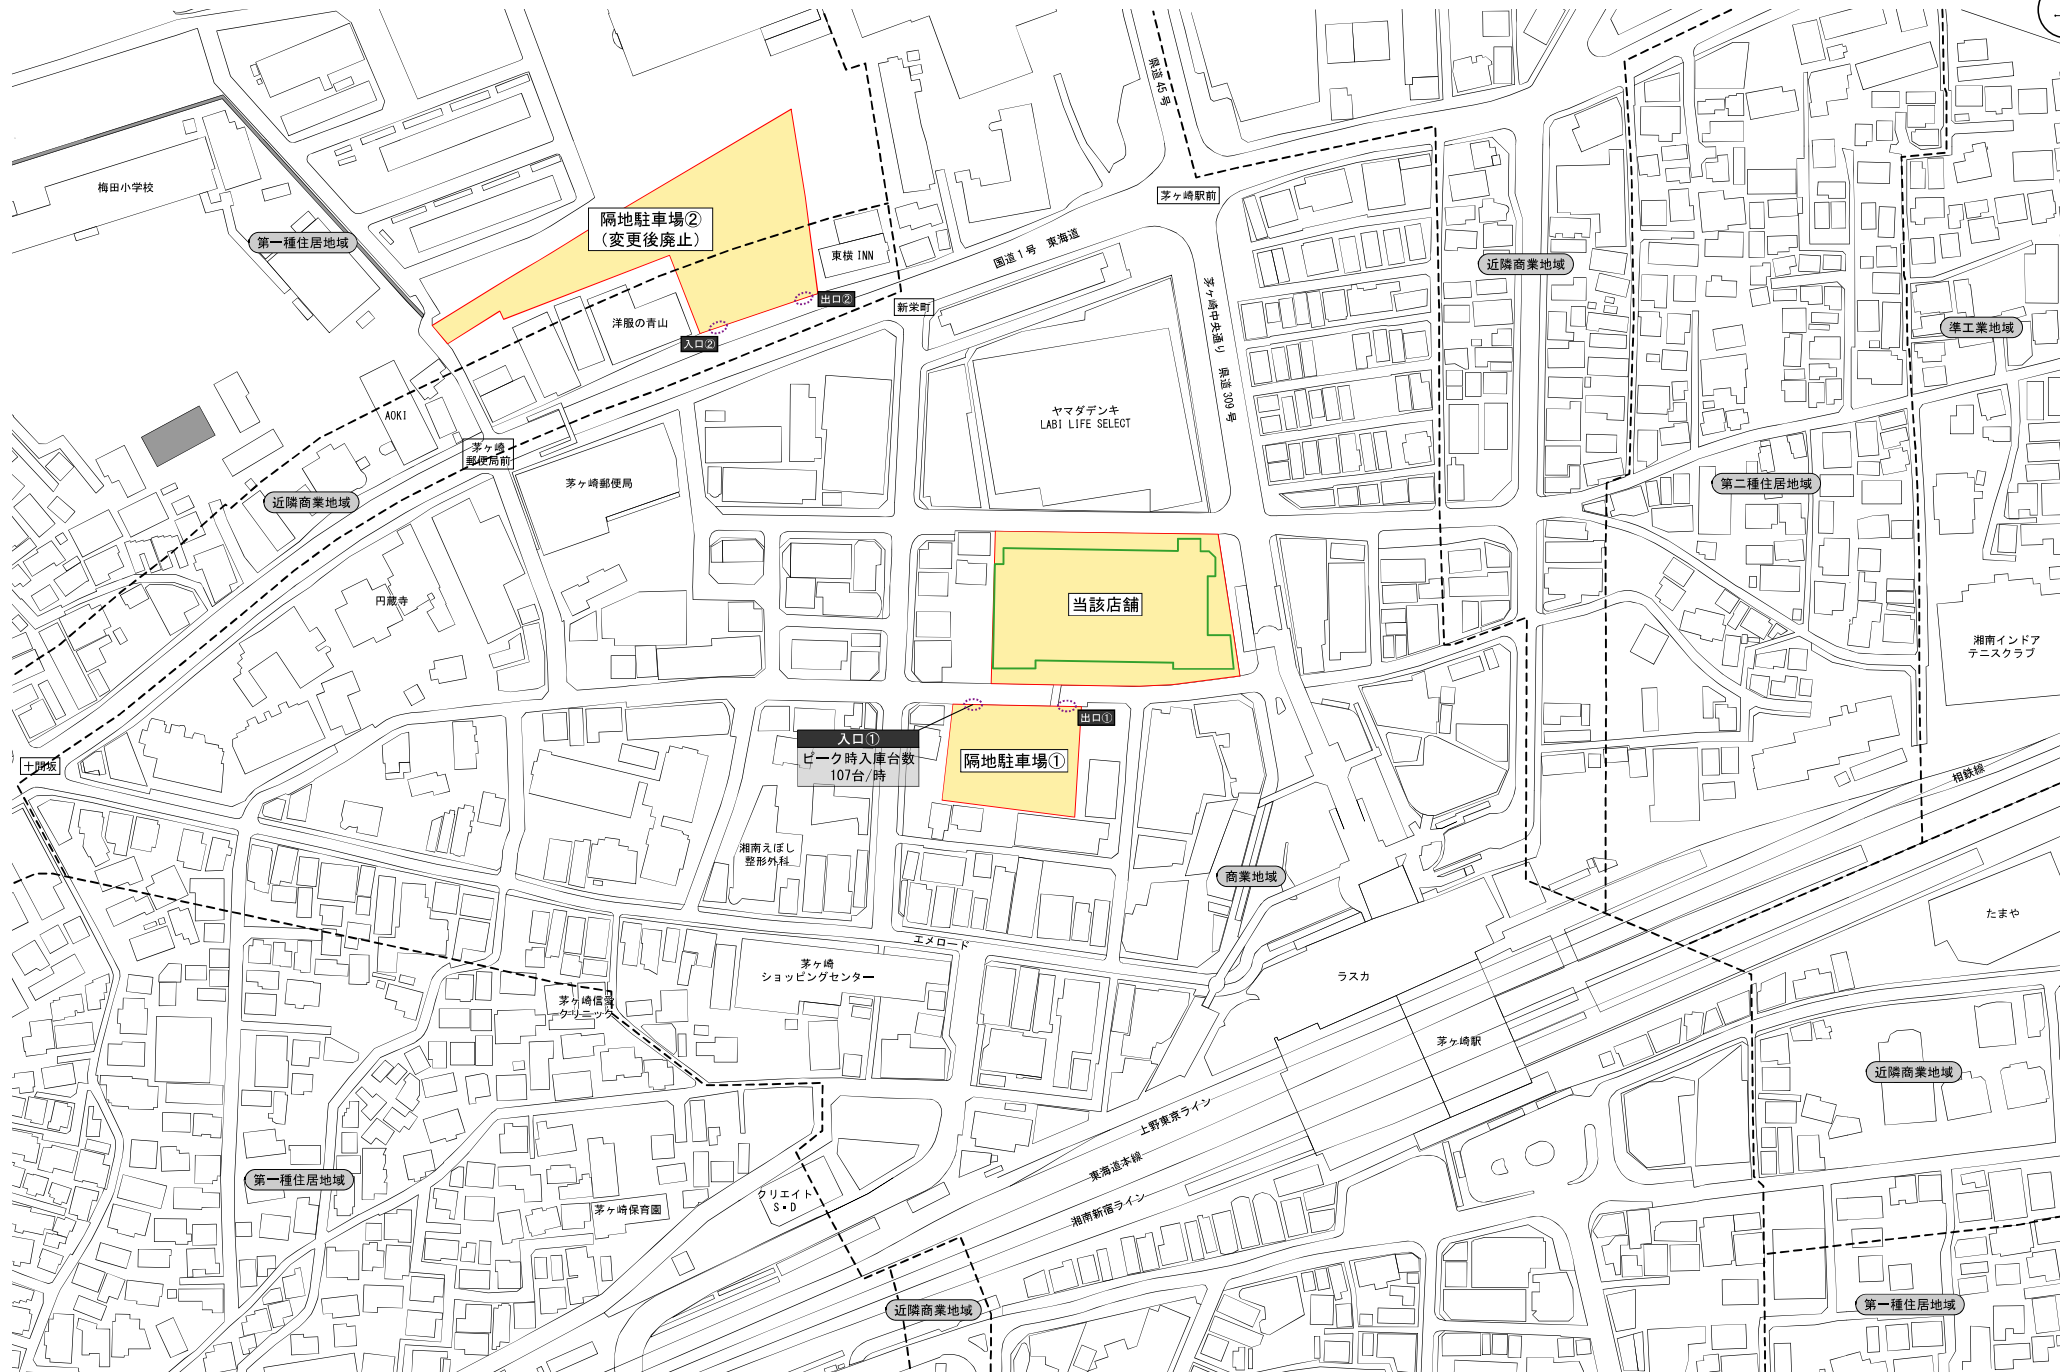


図面 3-1 建物配置図及び1階平面図 (変更前)

SCALE=1:400



凡例

- 物販店舗
- 荷さばき施設
438.48㎡
- 廃棄物保管施設
①: 9.72㎡
②: 12.00㎡
③: 36.20㎡
計 57.92㎡
- 駐輪場 合計403台
(うち、届出台数320台)

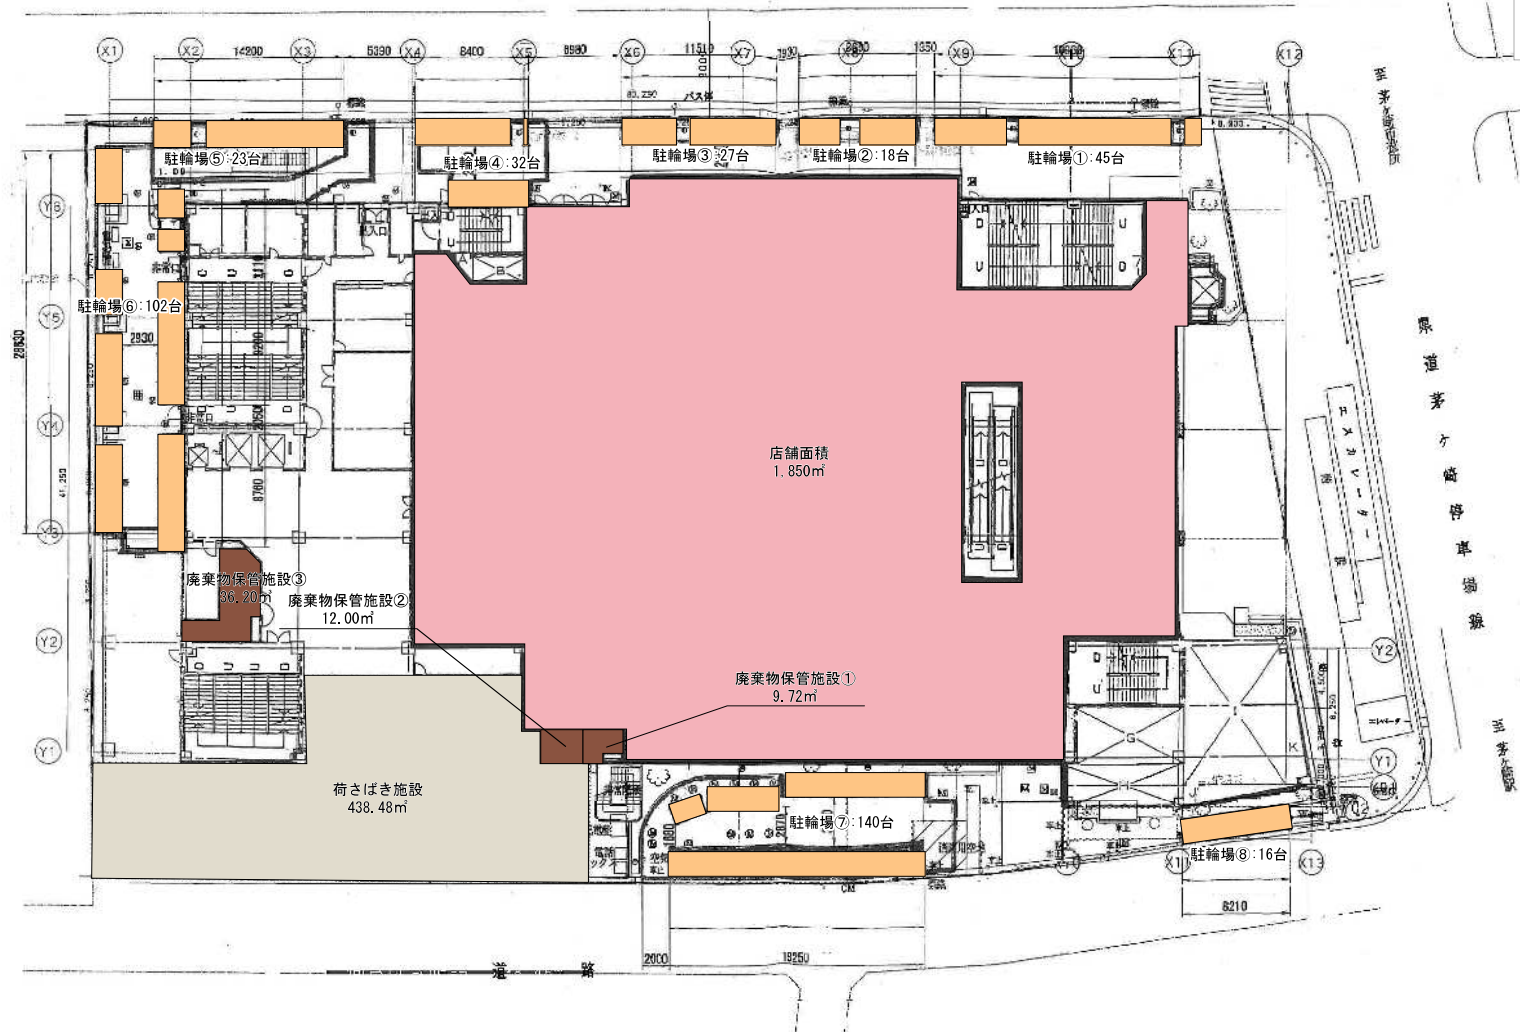


図面 3-2 建物配置図及び1階平面図 (変更後)

事務所 SCALE=1:400



凡例	
	物販店舗
	荷さばき施設 438.48㎡
	廃棄物保管施設
①: 9.72㎡	
②: 12.00㎡	
③: 36.20㎡	
計 57.92㎡	
	駐輪場 合計342台
(うち、届出台数320台)	
(ラック式1台:1900×400)	
	自動二輪
	敷地境界線

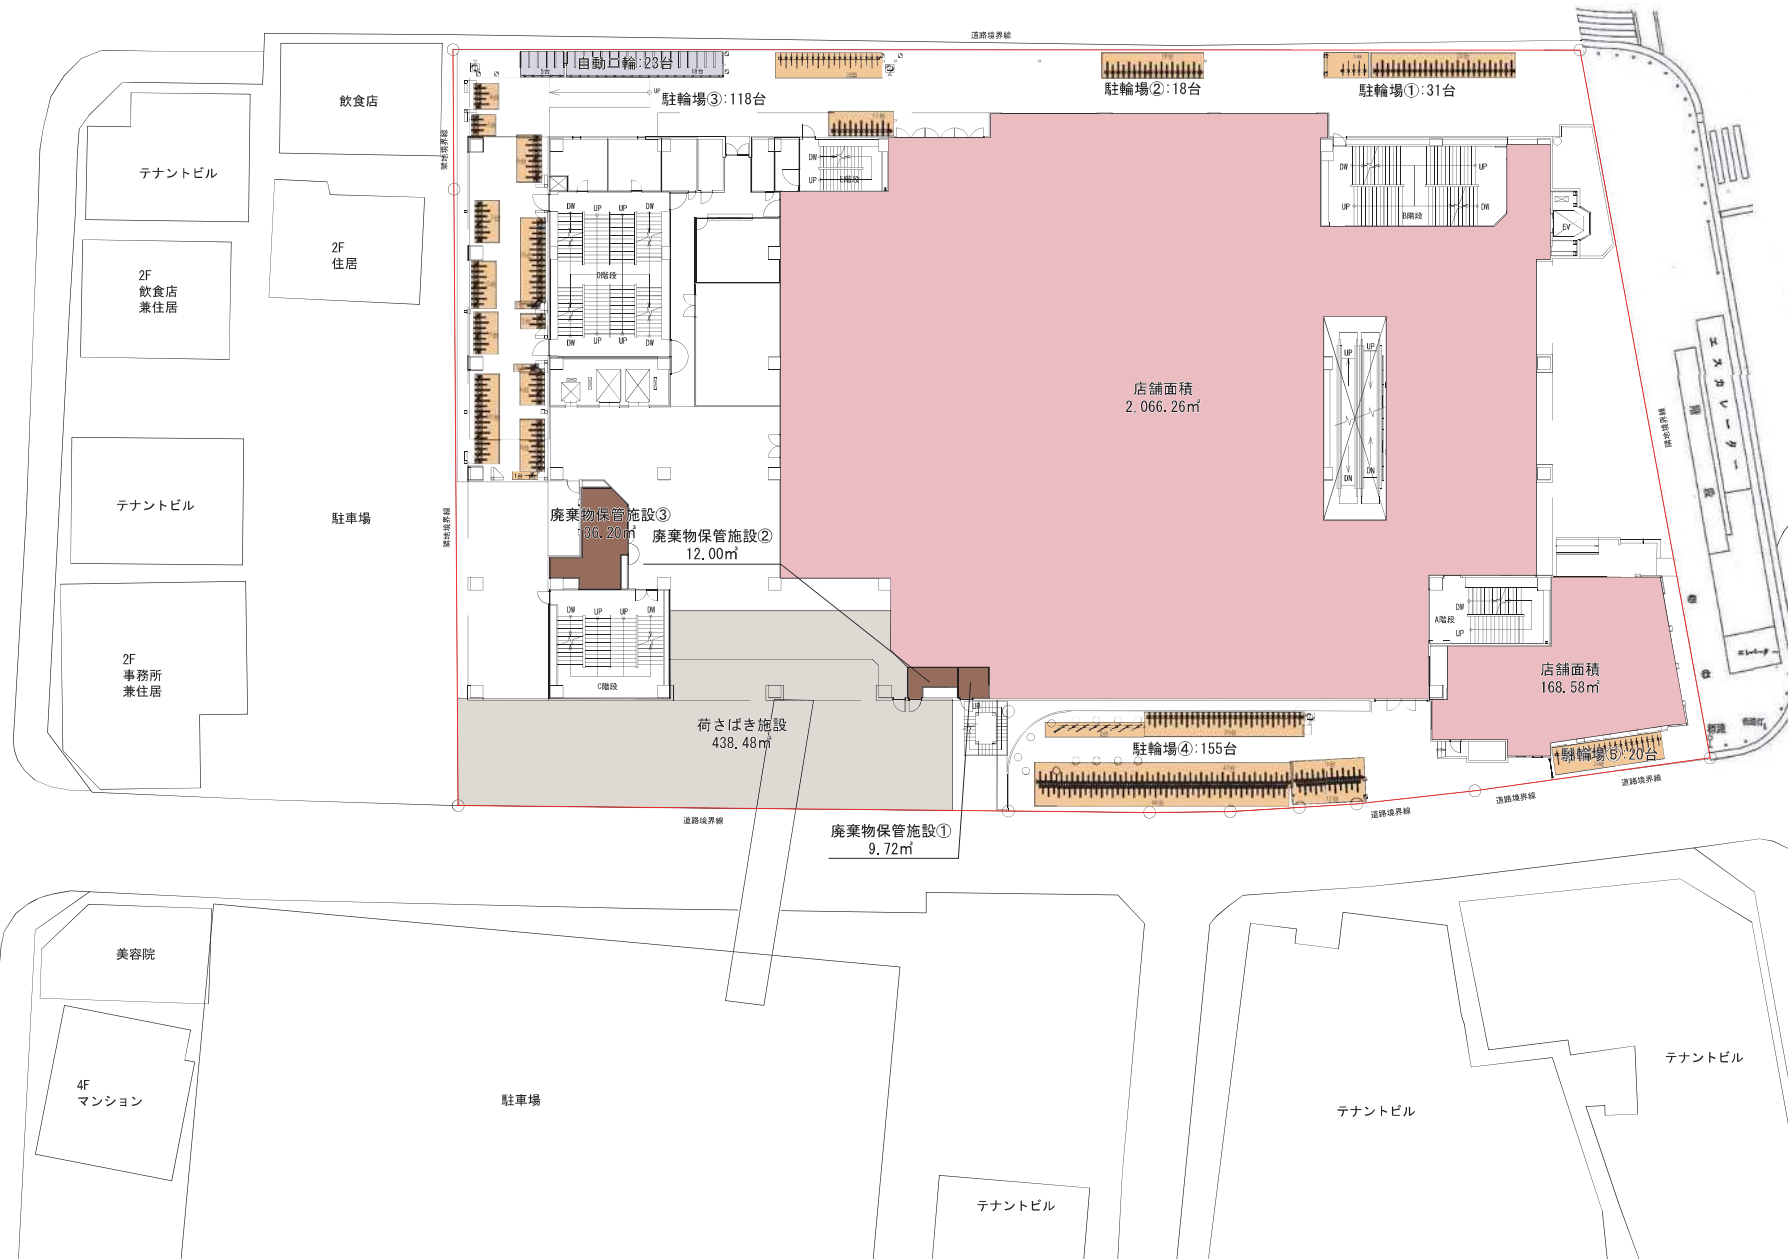


図面 4 - 1 地下 1 階平面図 (変更前)

SCALE=1:400



凡 例

■ 物販店舗

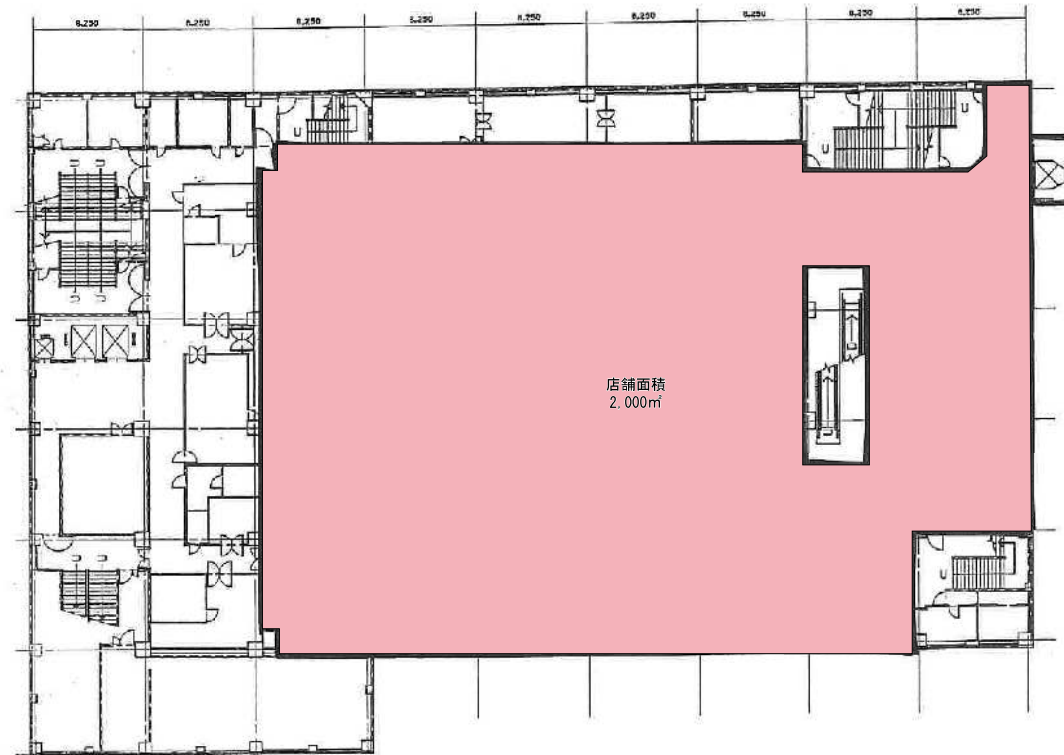


図面 4-2 地下 1 階平面図 (変更後)

SCALE=1 : 400



凡例


 物販店舗

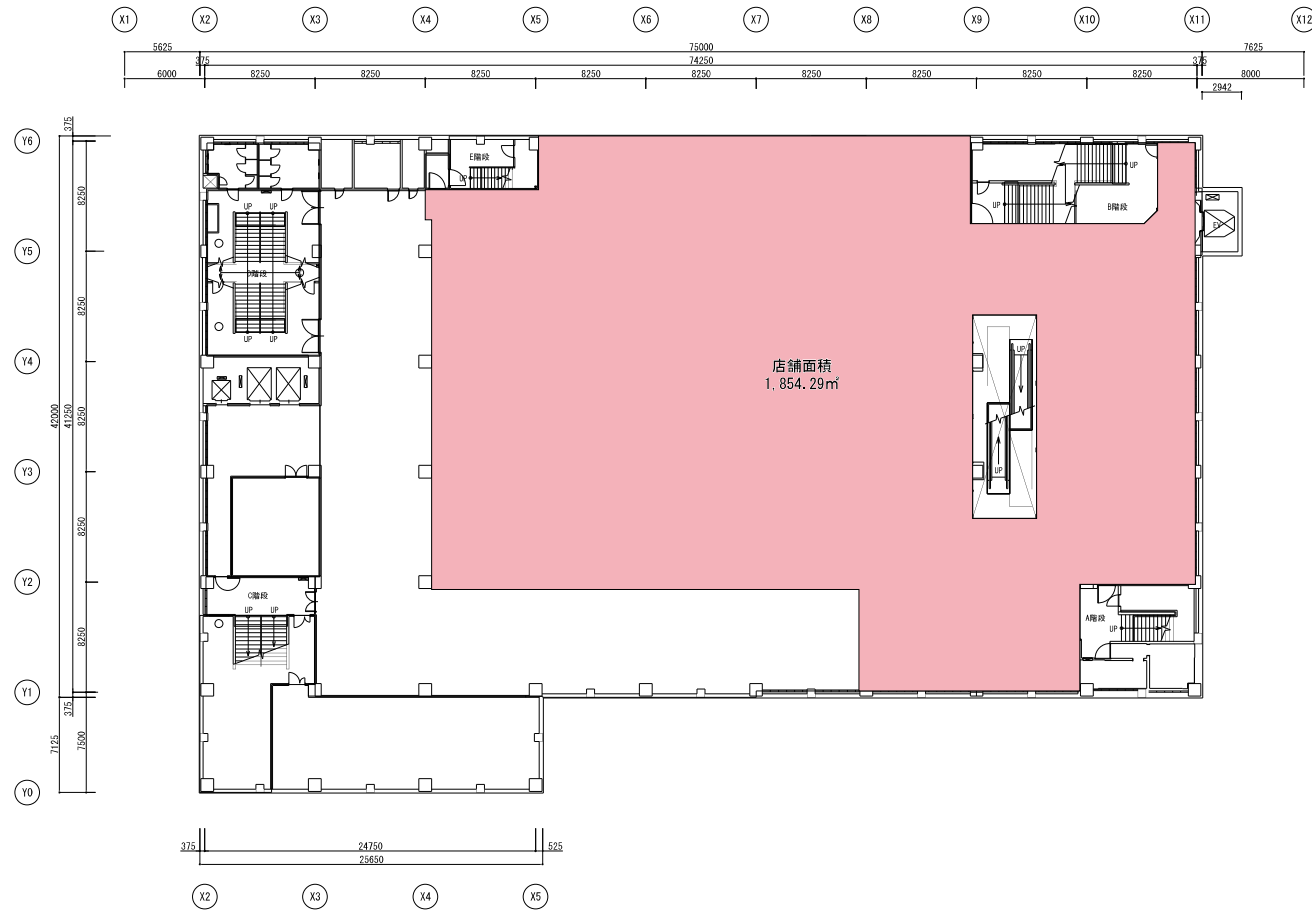



凡 例

■ 物販店舗

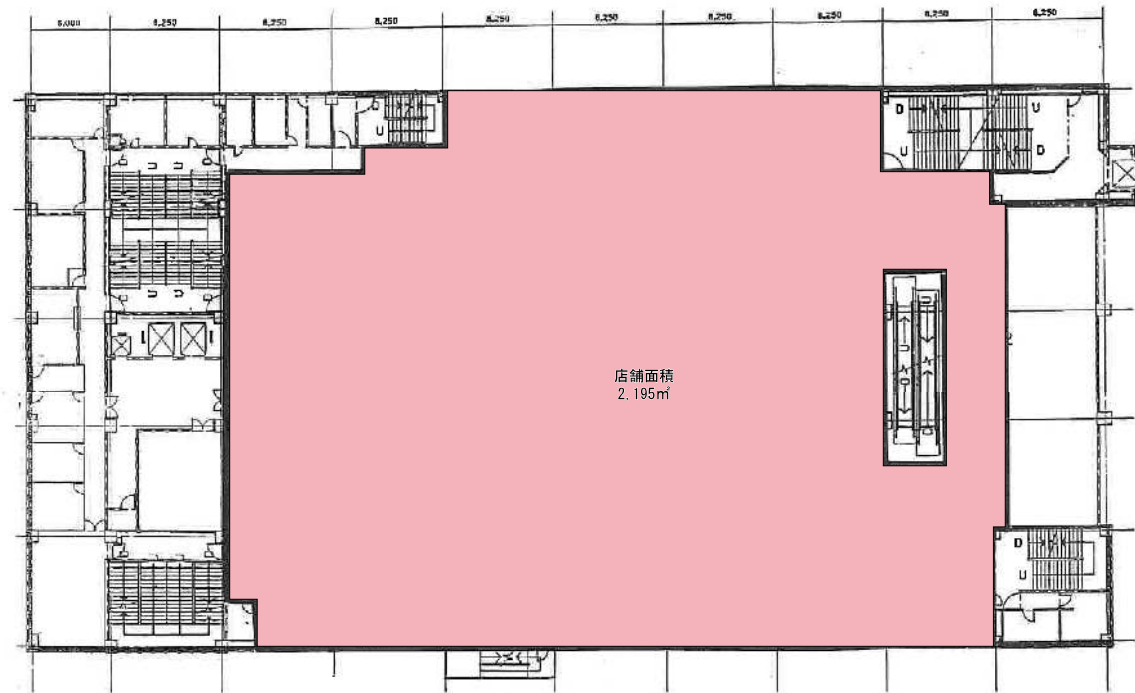


図面 5-2 2 階平面図 (変更後)

SCALE=1:400



凡 例


物販店舗

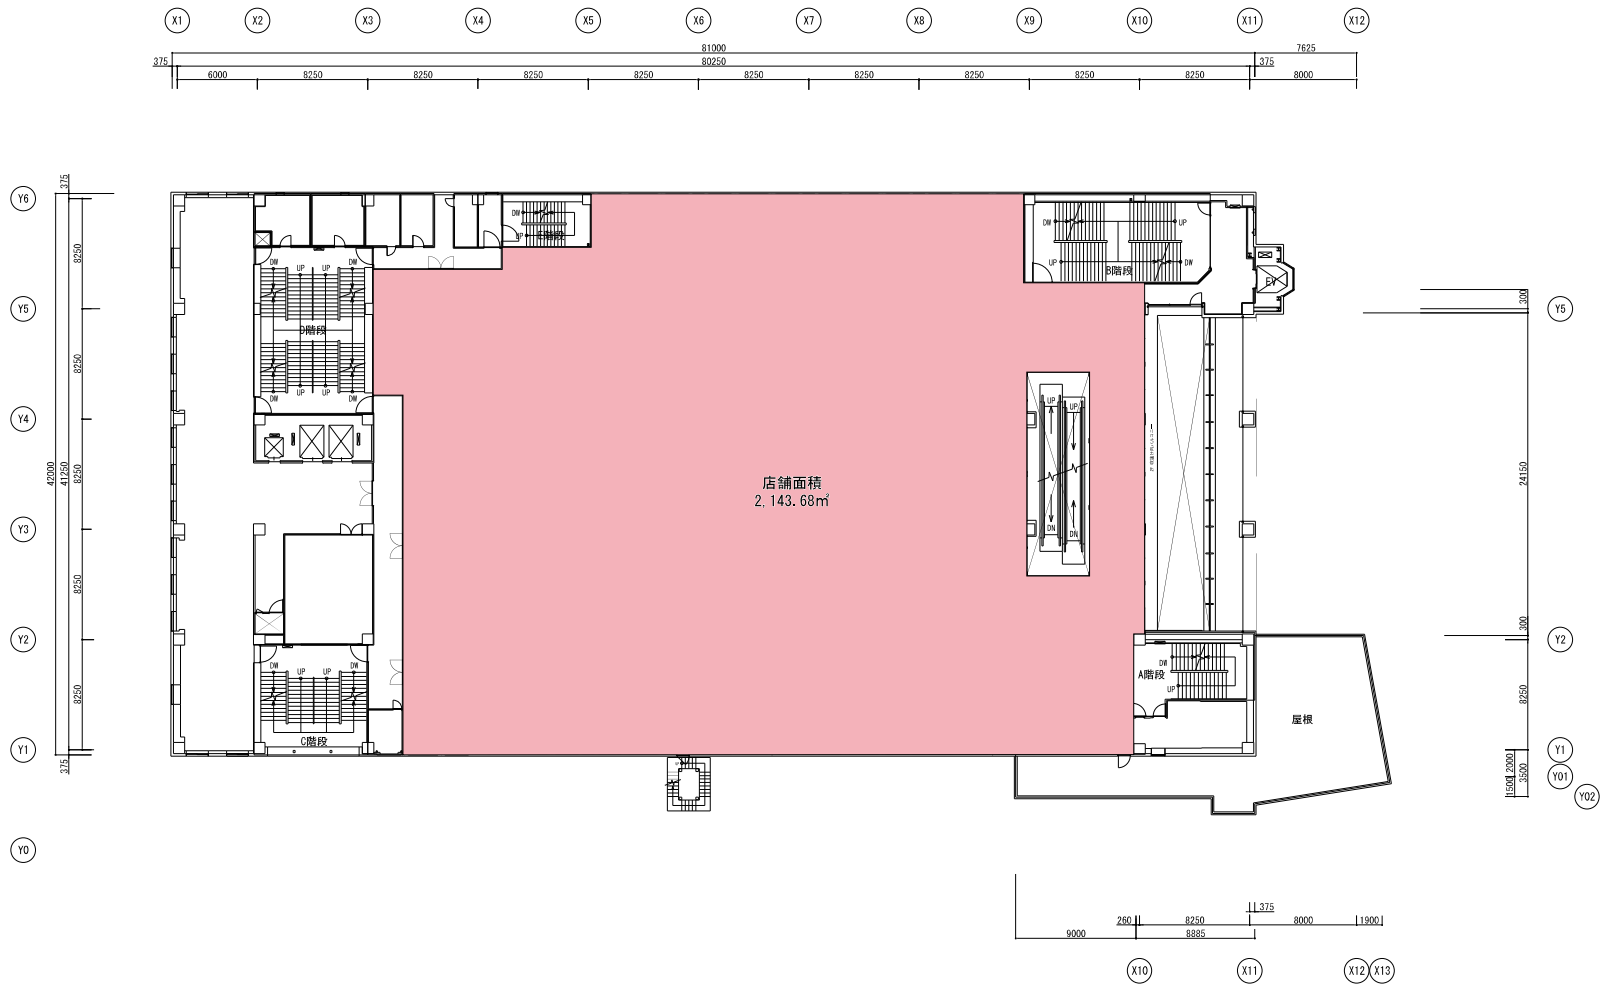




凡 例

■ 物販店舗

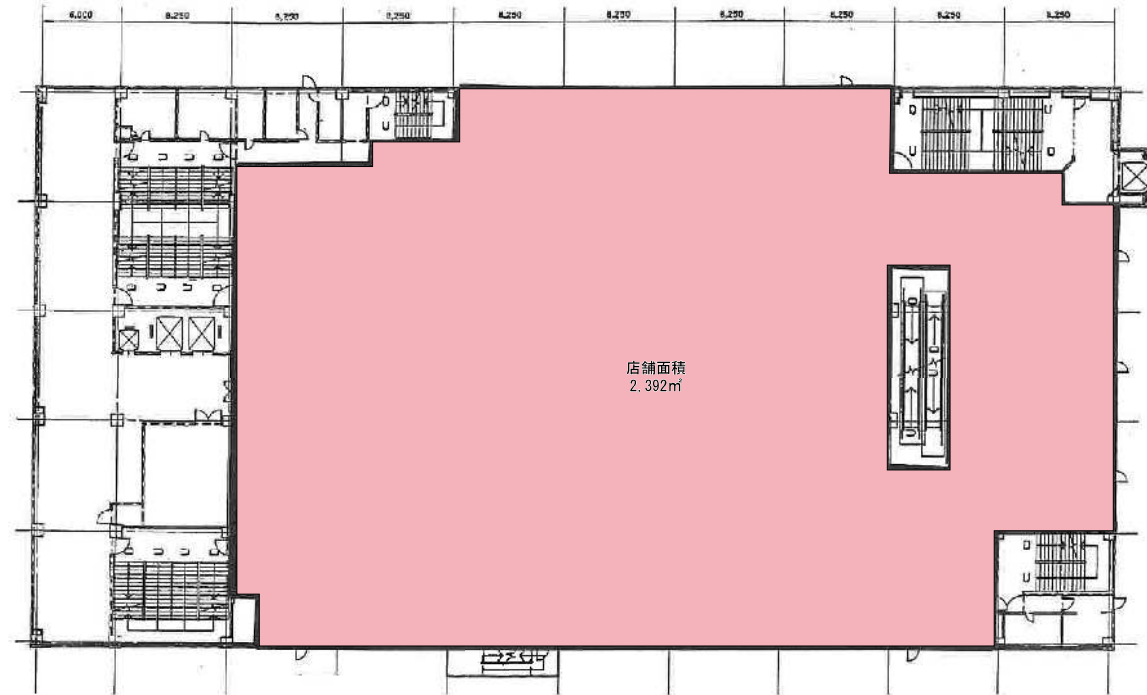




凡 例	
	物販店舗

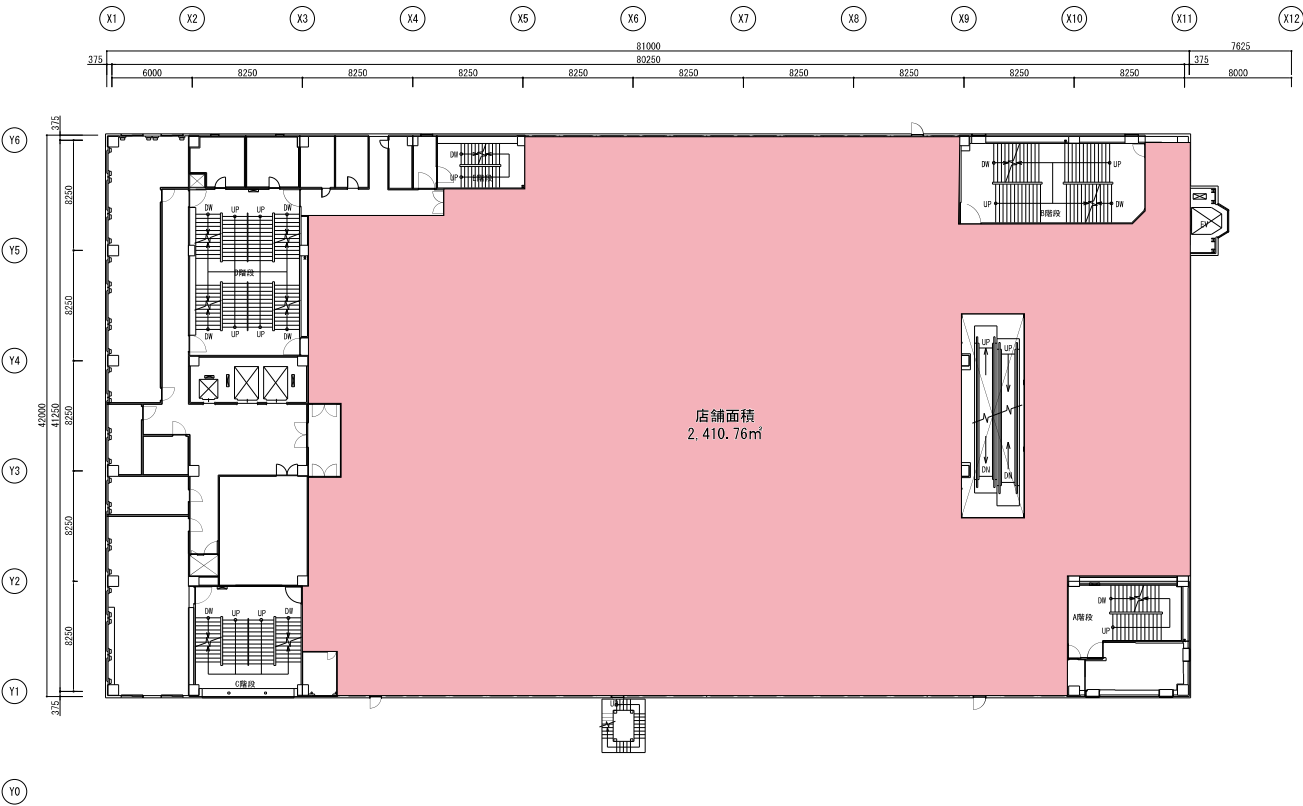



凡 例

■ 物販店舗

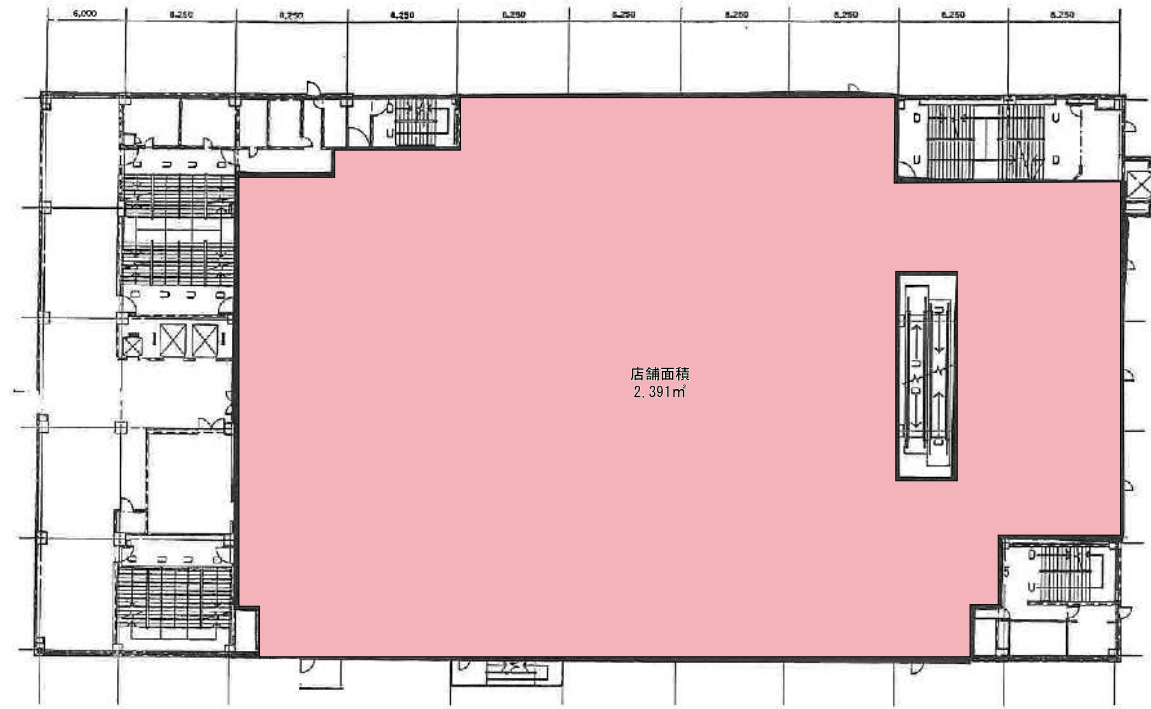


図面 7-2 4階平面図（変更後）

SCALE=1 : 400



凡例


 物販店舗

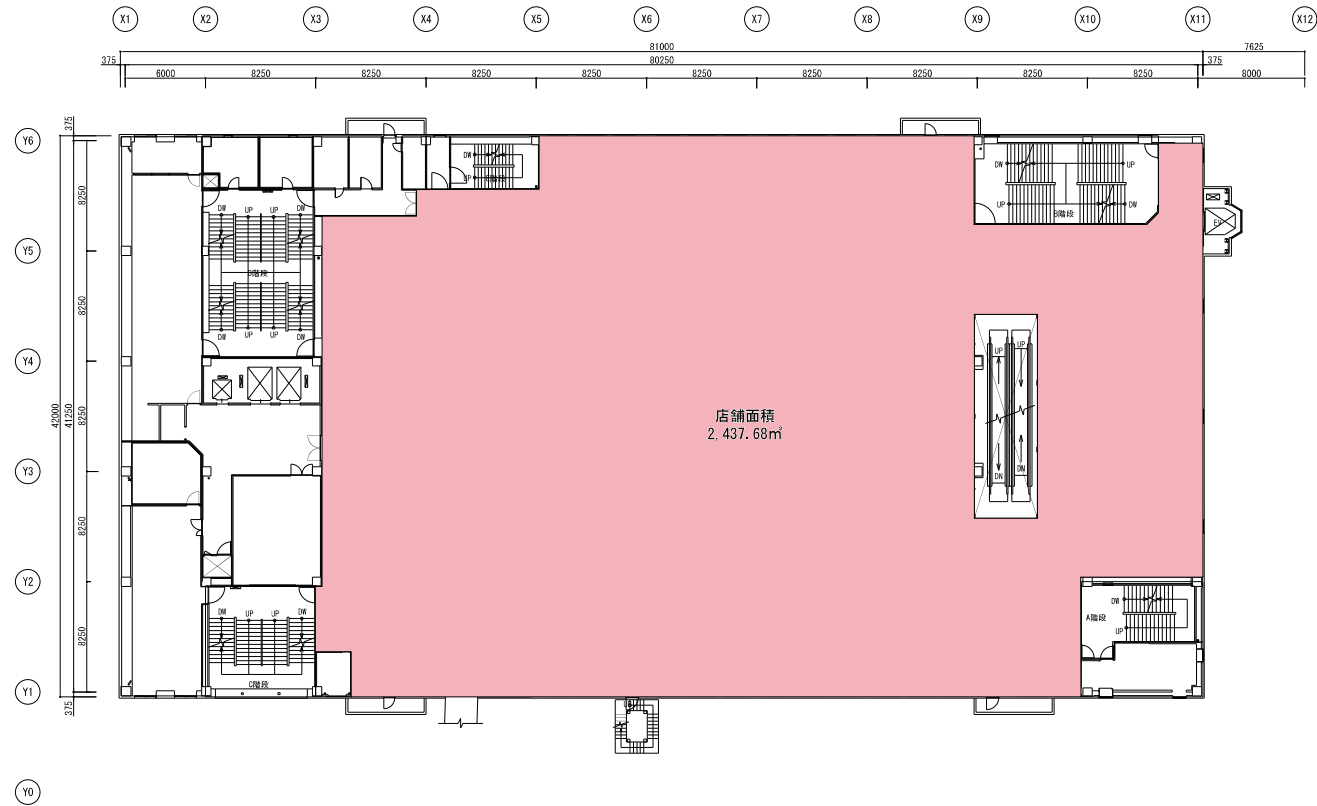



凡例

■ 物販店舗

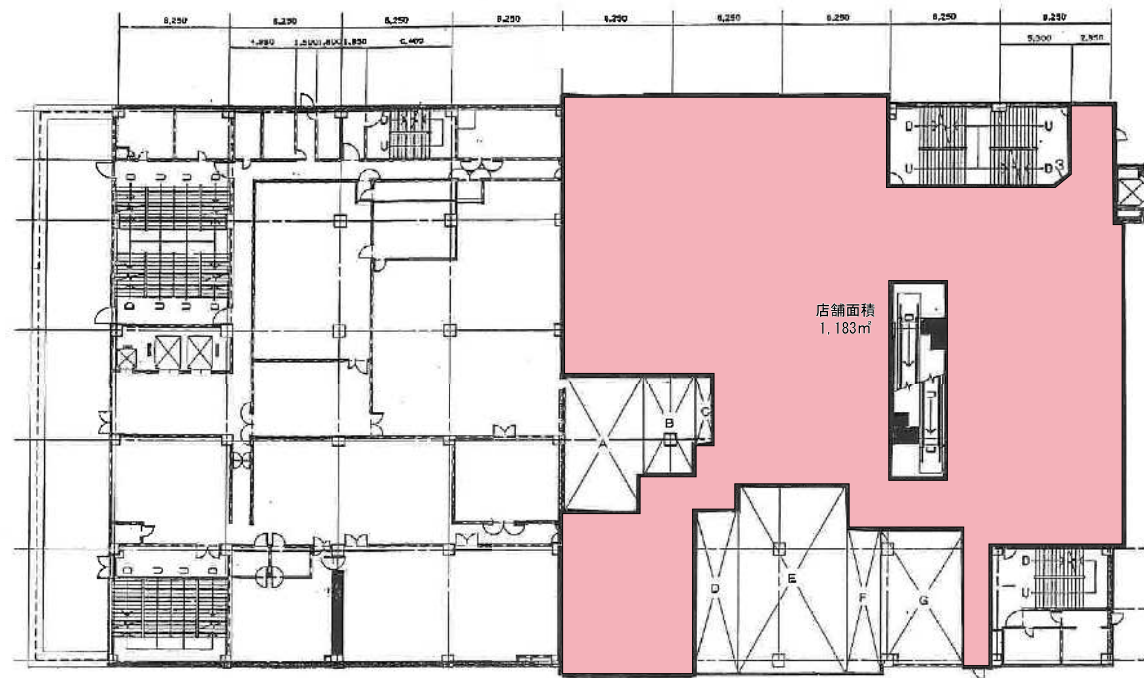


図面 8-2 5階平面図（変更後）


SCALE=1 : 400



凡例

 物販店舗

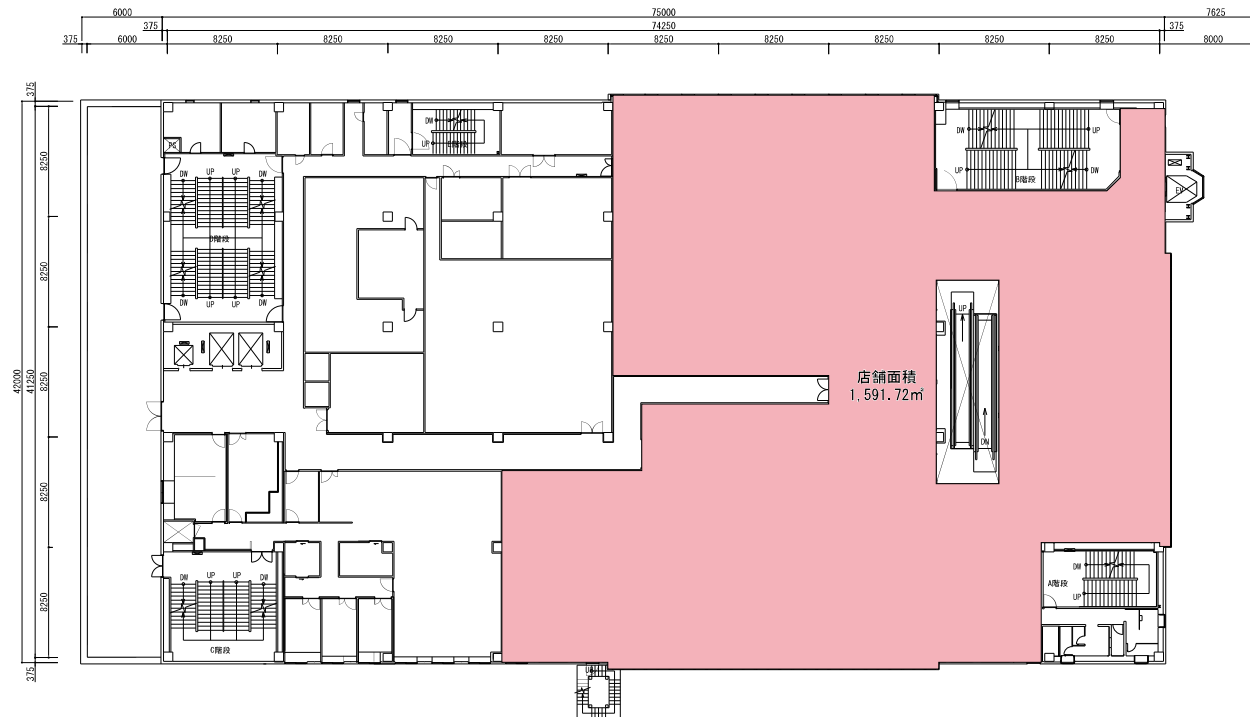

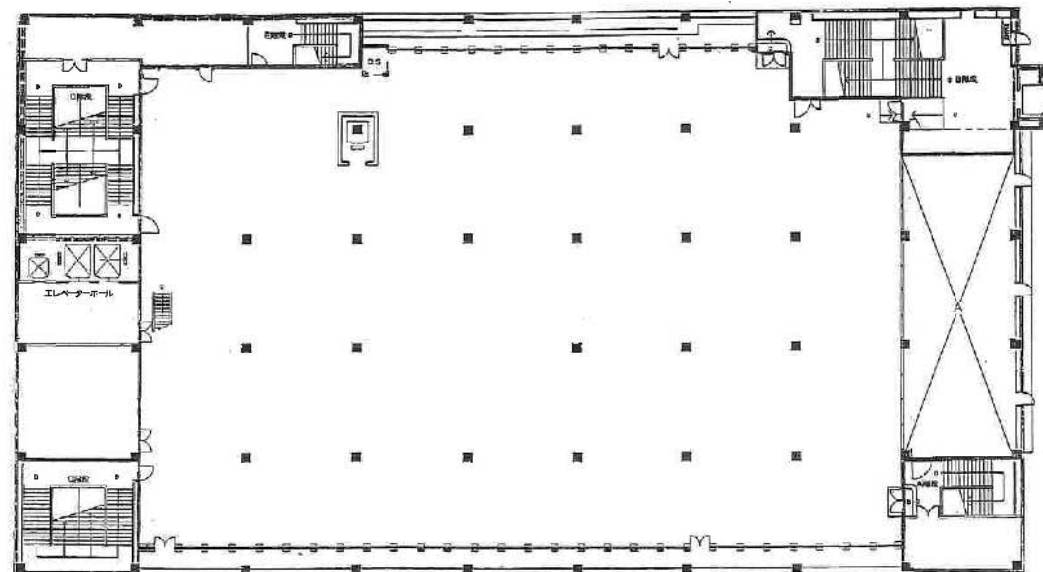


図面 9-2 6階平面図 (変更後)

SCALE=1:400



凡例

物販店舗

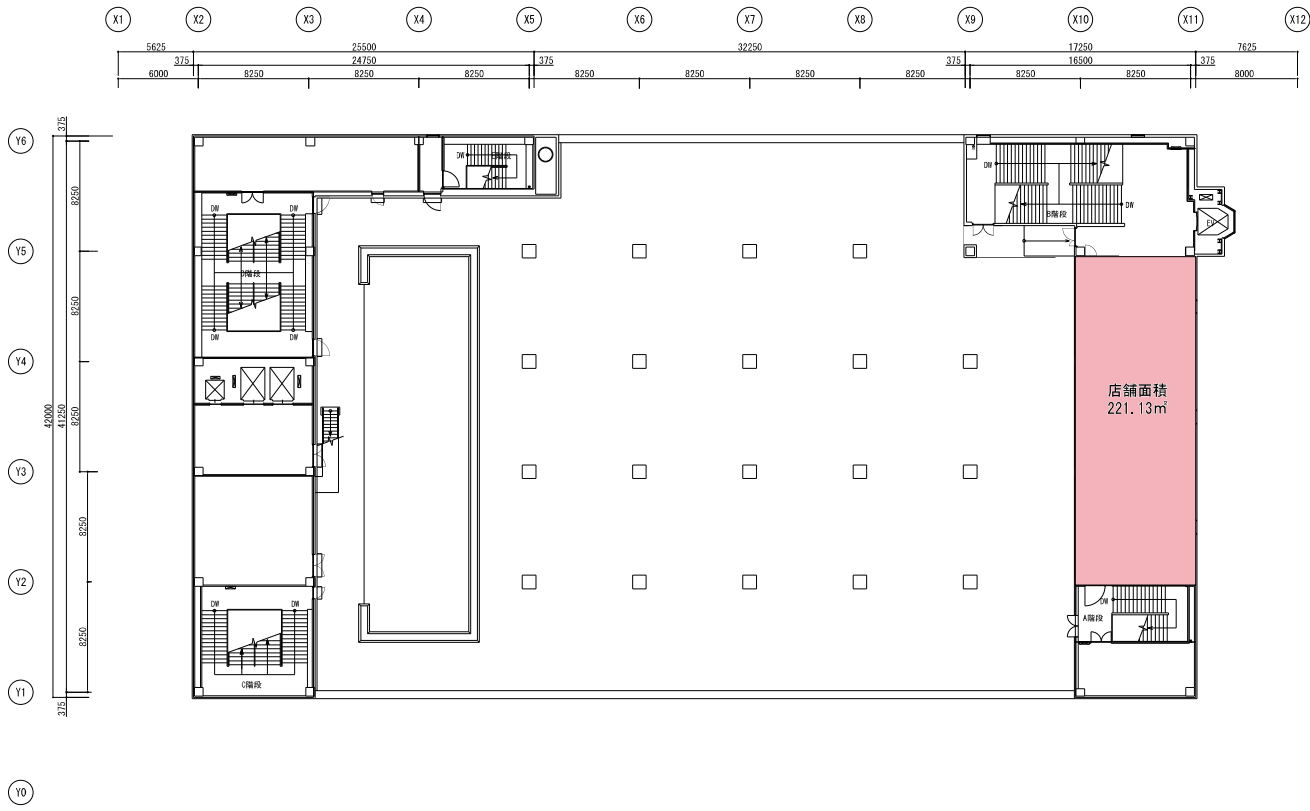







凡例

- ← 入庫経路
- ← 出庫経路
- 駐車待ちスペース (10m)
- 駐車待ちスペース (11m)

隔地駐車場①台数合計 430台
(内、届出台数230台から284台に変更)

屋上	31台
7階	58台
6階	58台
5階	58台
4階	58台
3階	58台
2階	58台
1階	51台
合計	430台

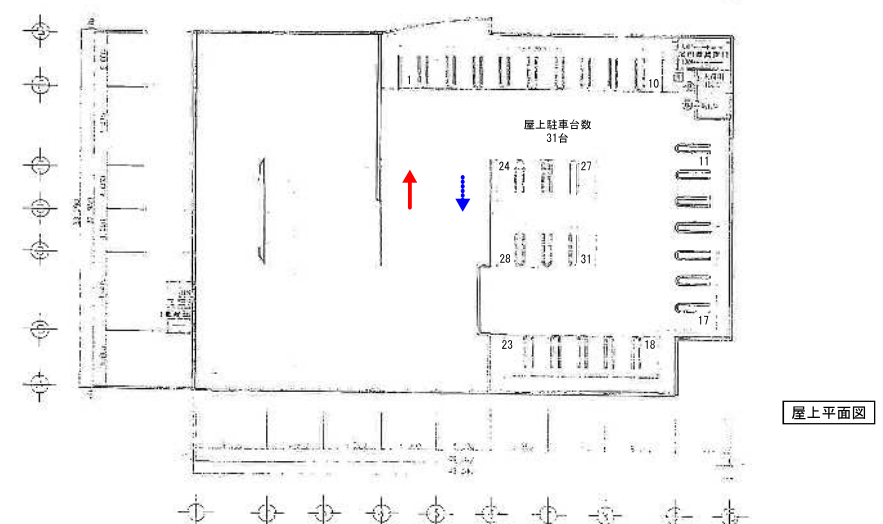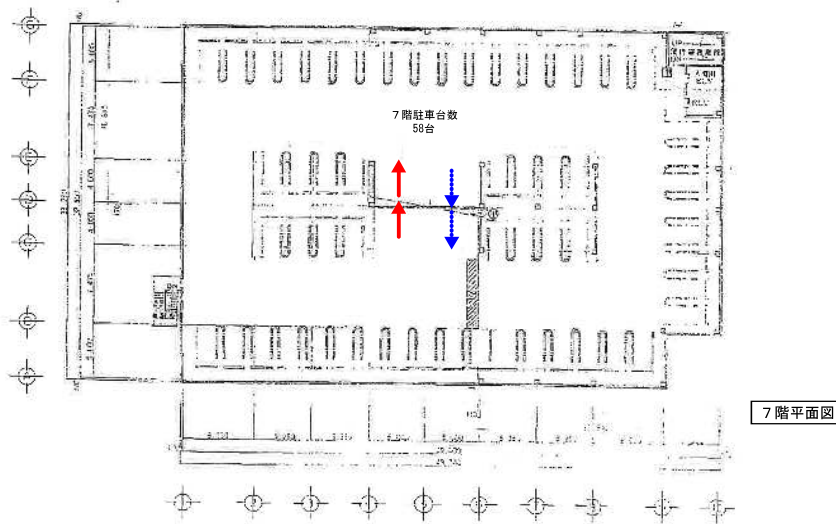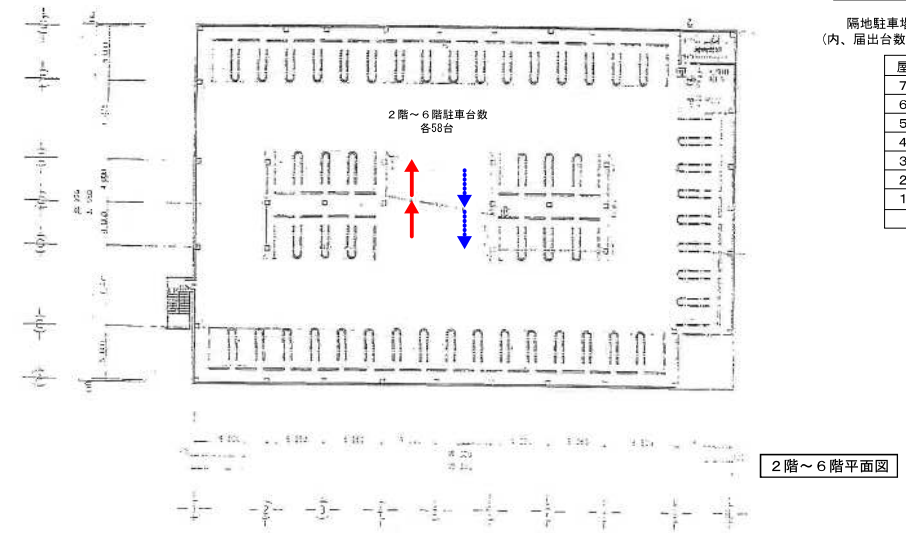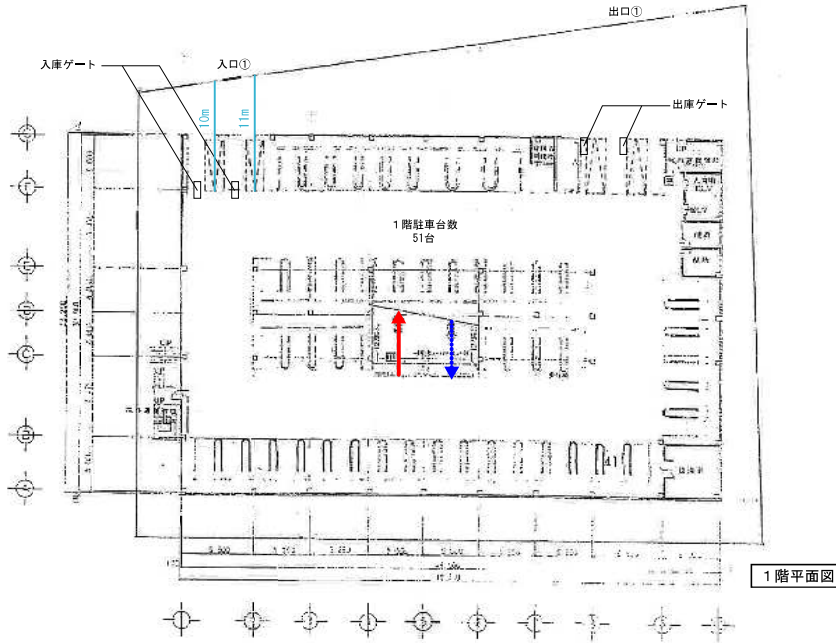




凡 例	
	入庫経路
	出庫経路
	駐車待ちスペース (21m)


隔地駐車場②台数合計 408台
(内、届出台数 54台)

5 階	55 台
4 階	68 台
3 階	72 台
2 階	72 台
1 階	99 台
地下 1 階	42 台
合計	408 台

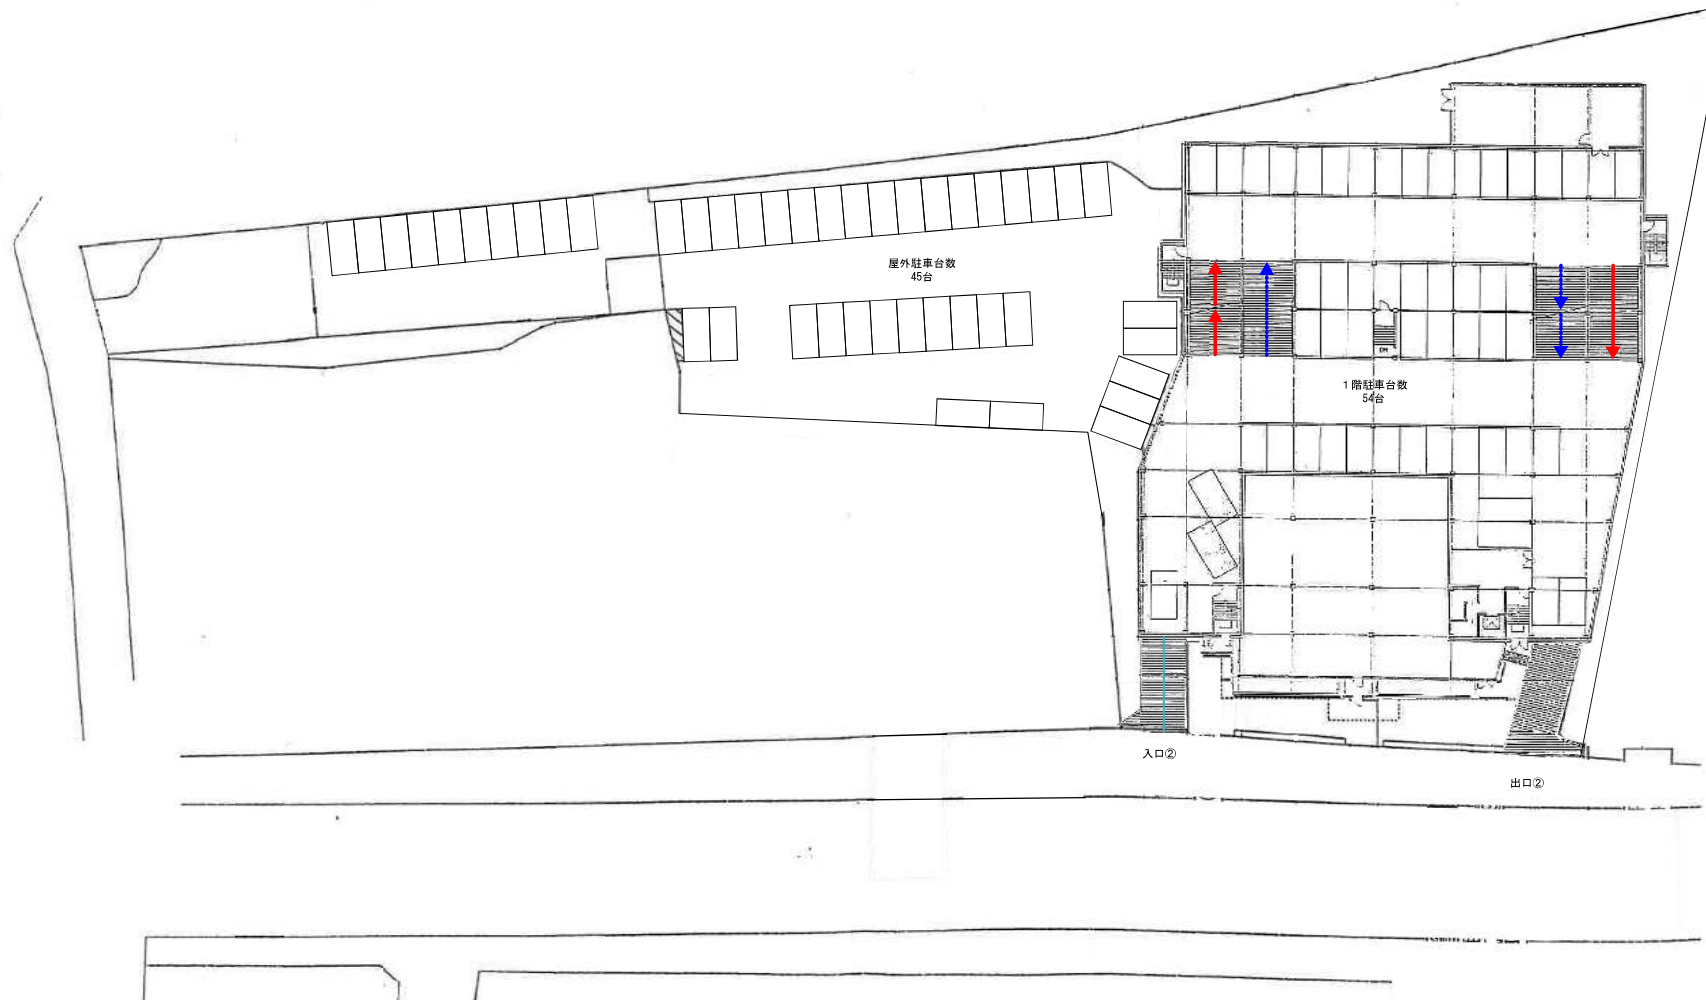




凡 例	
	入庫経路
	出庫経路
	駐車待ちスペース (21m)

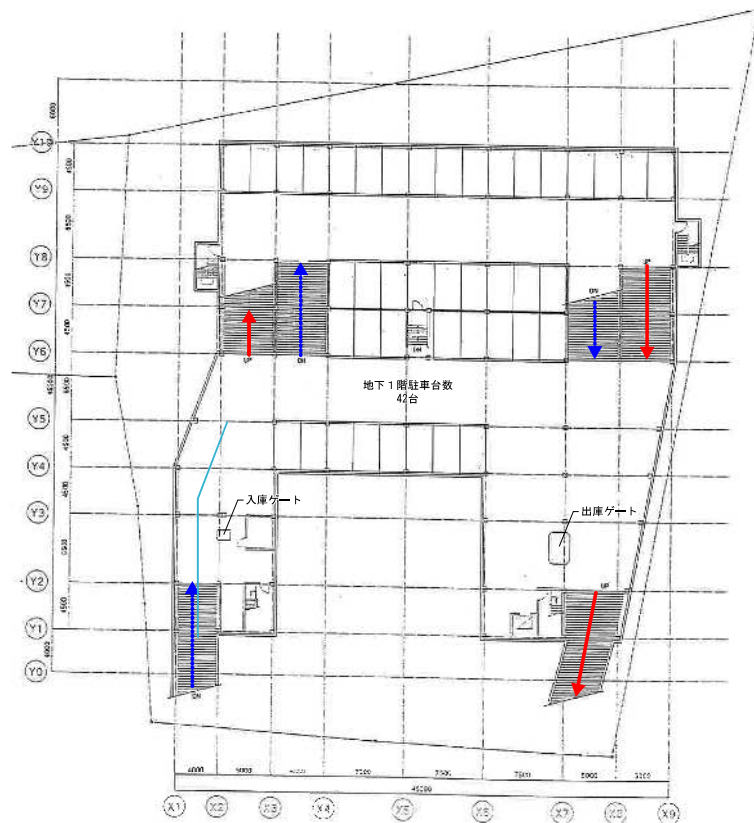


地下 1 階平面図

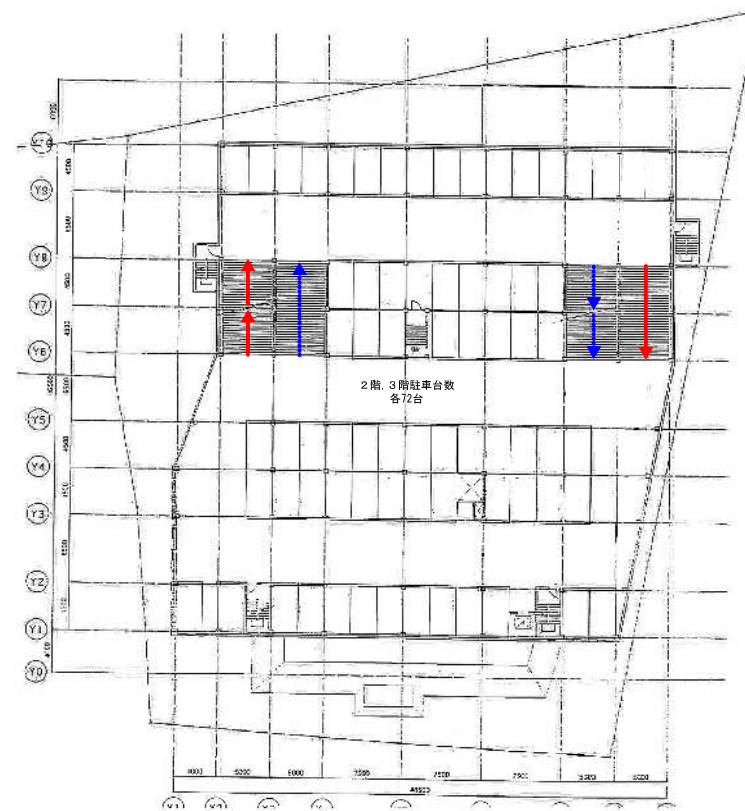


2 階, 3 階平面図



凡 例	
	入庫経路
	出庫経路

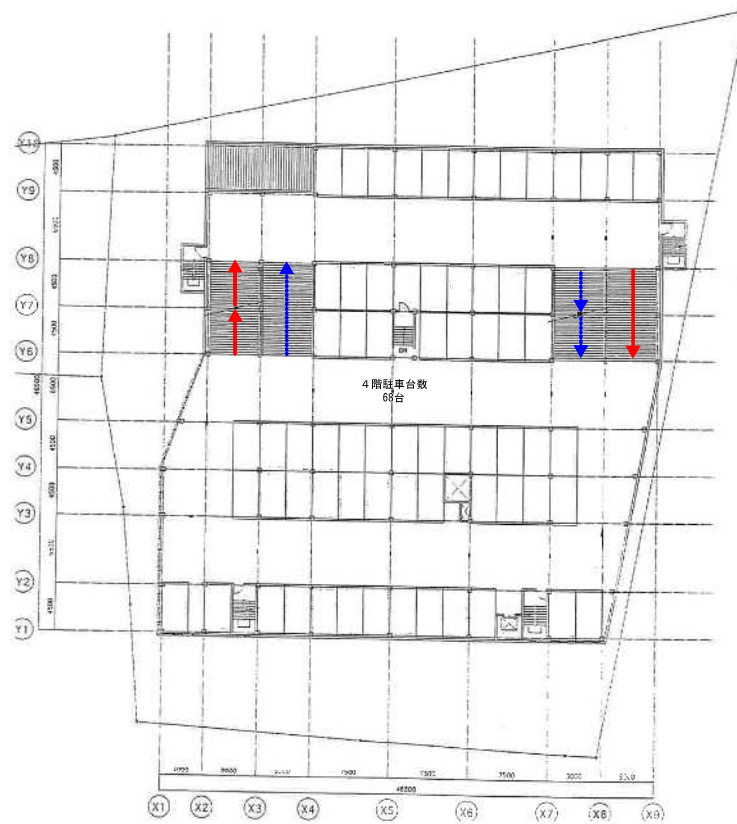

4階平面図

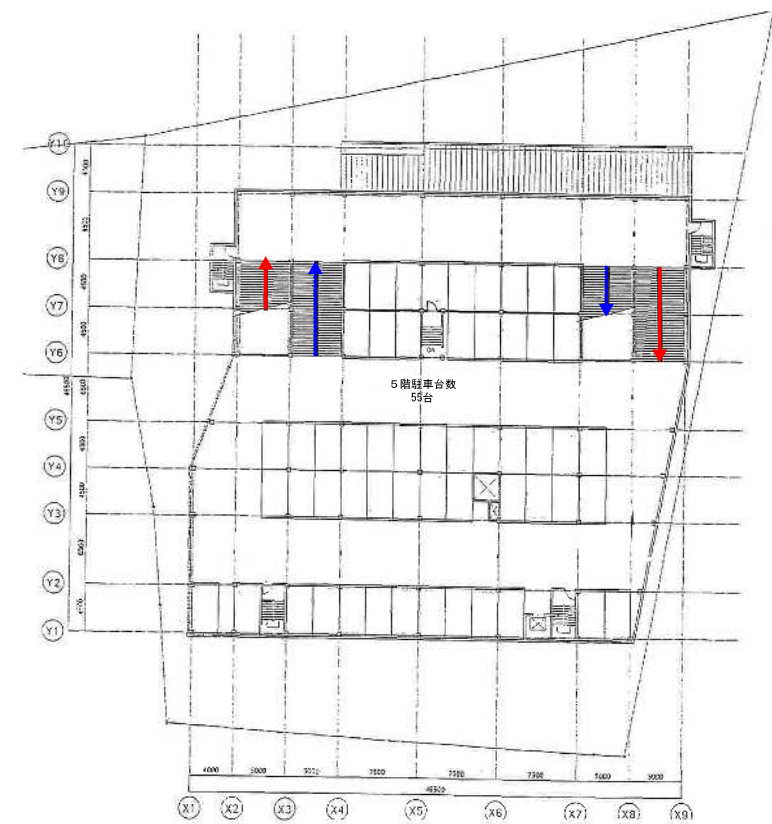

5階平面図