


図面1 広域見取図

SCALE=1:10,000

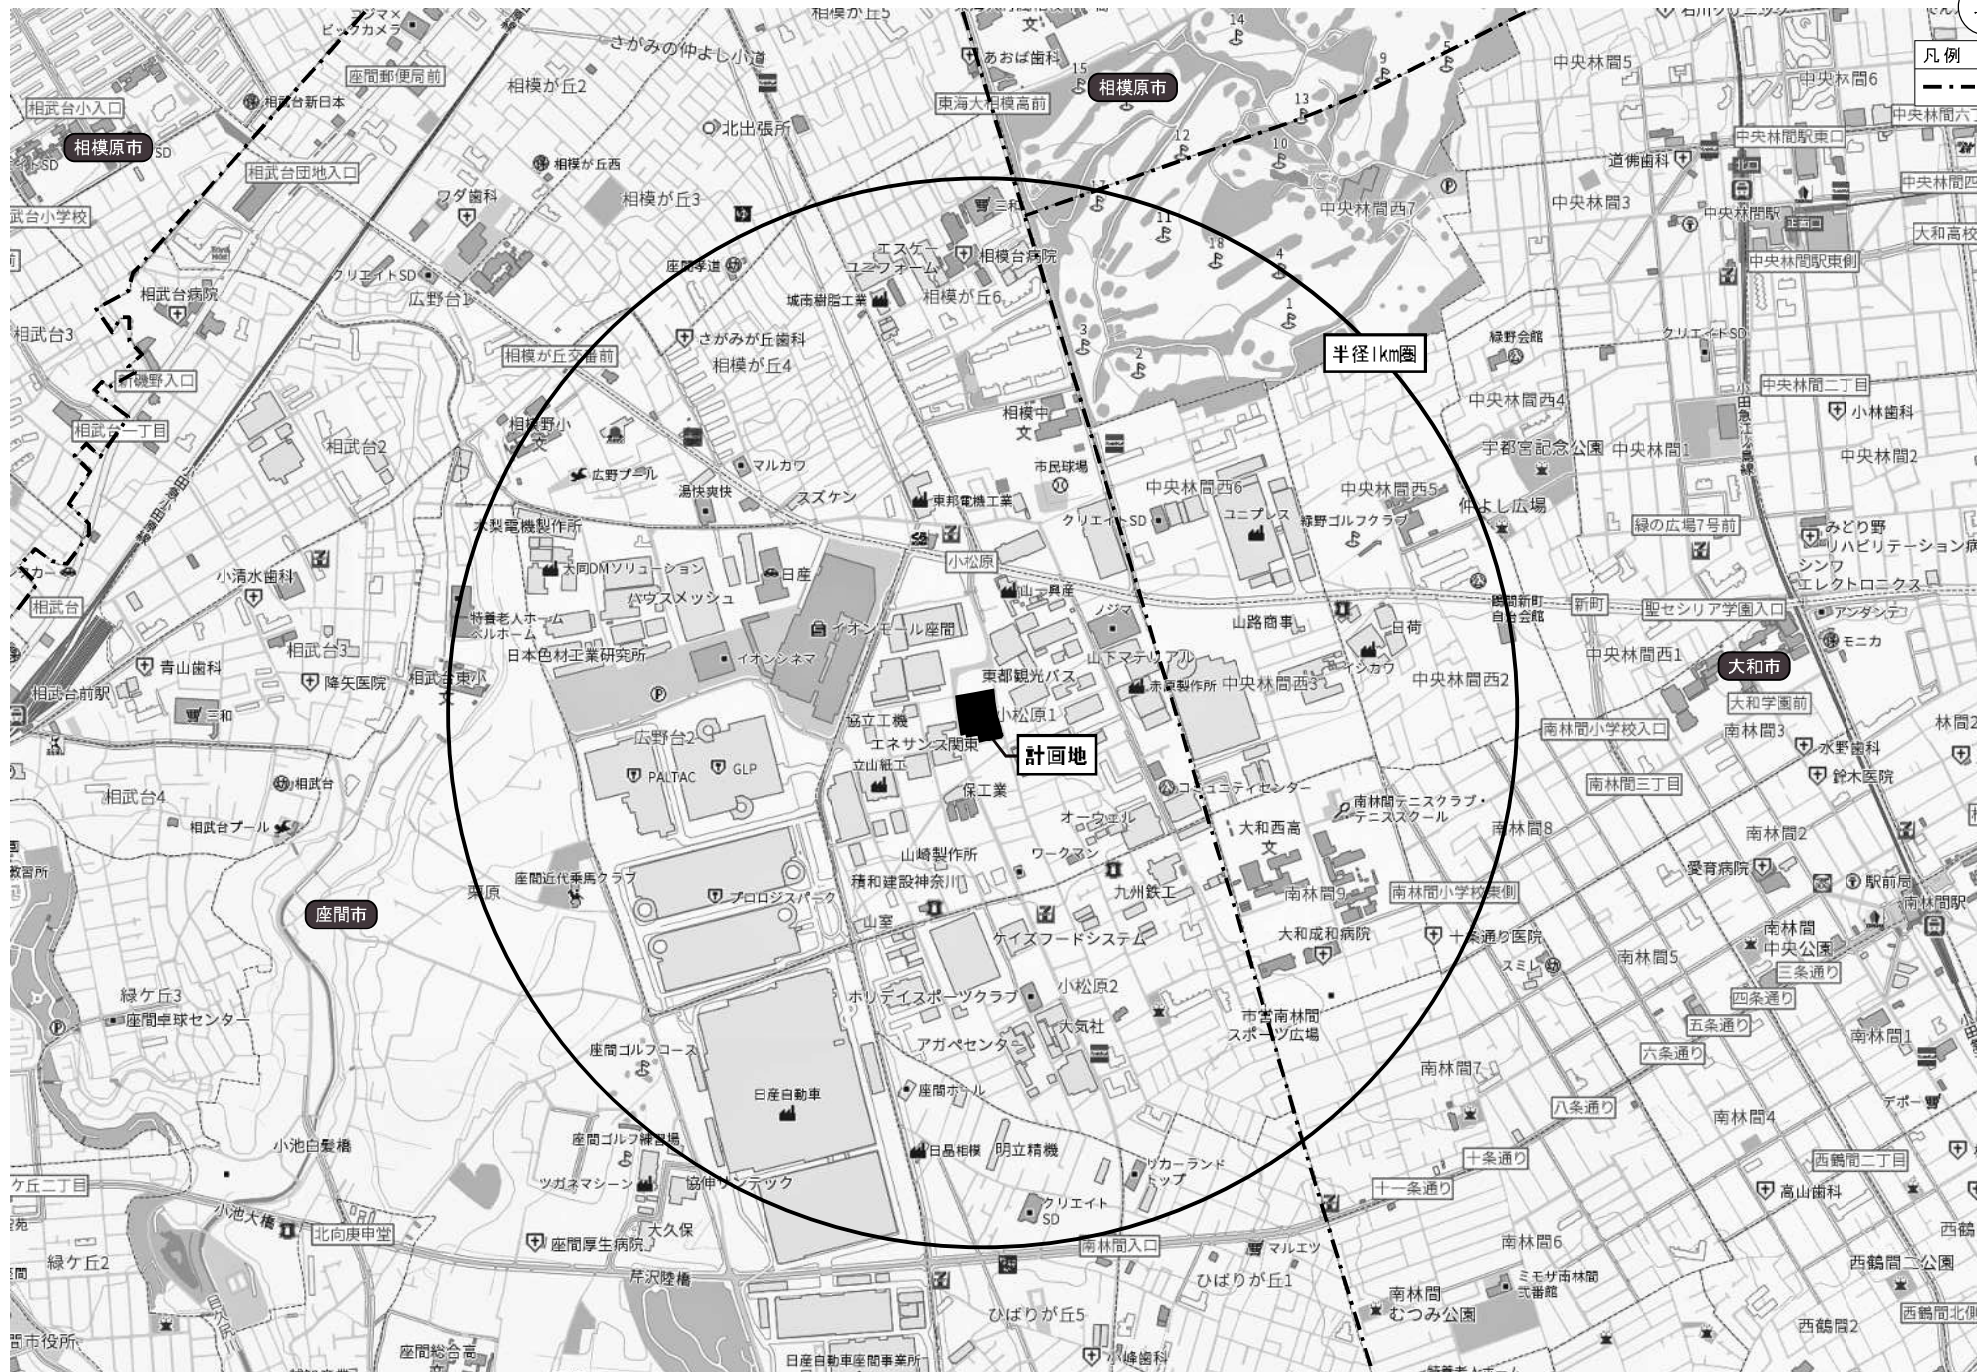

凡例
--- 市境




図面 2-1 周辺見取図(変更前)

SCALE=1:2,000



凡例

- 用途地域境界
- ← 来店経路
- ← 退店経路
- 建物外壁
- 市境

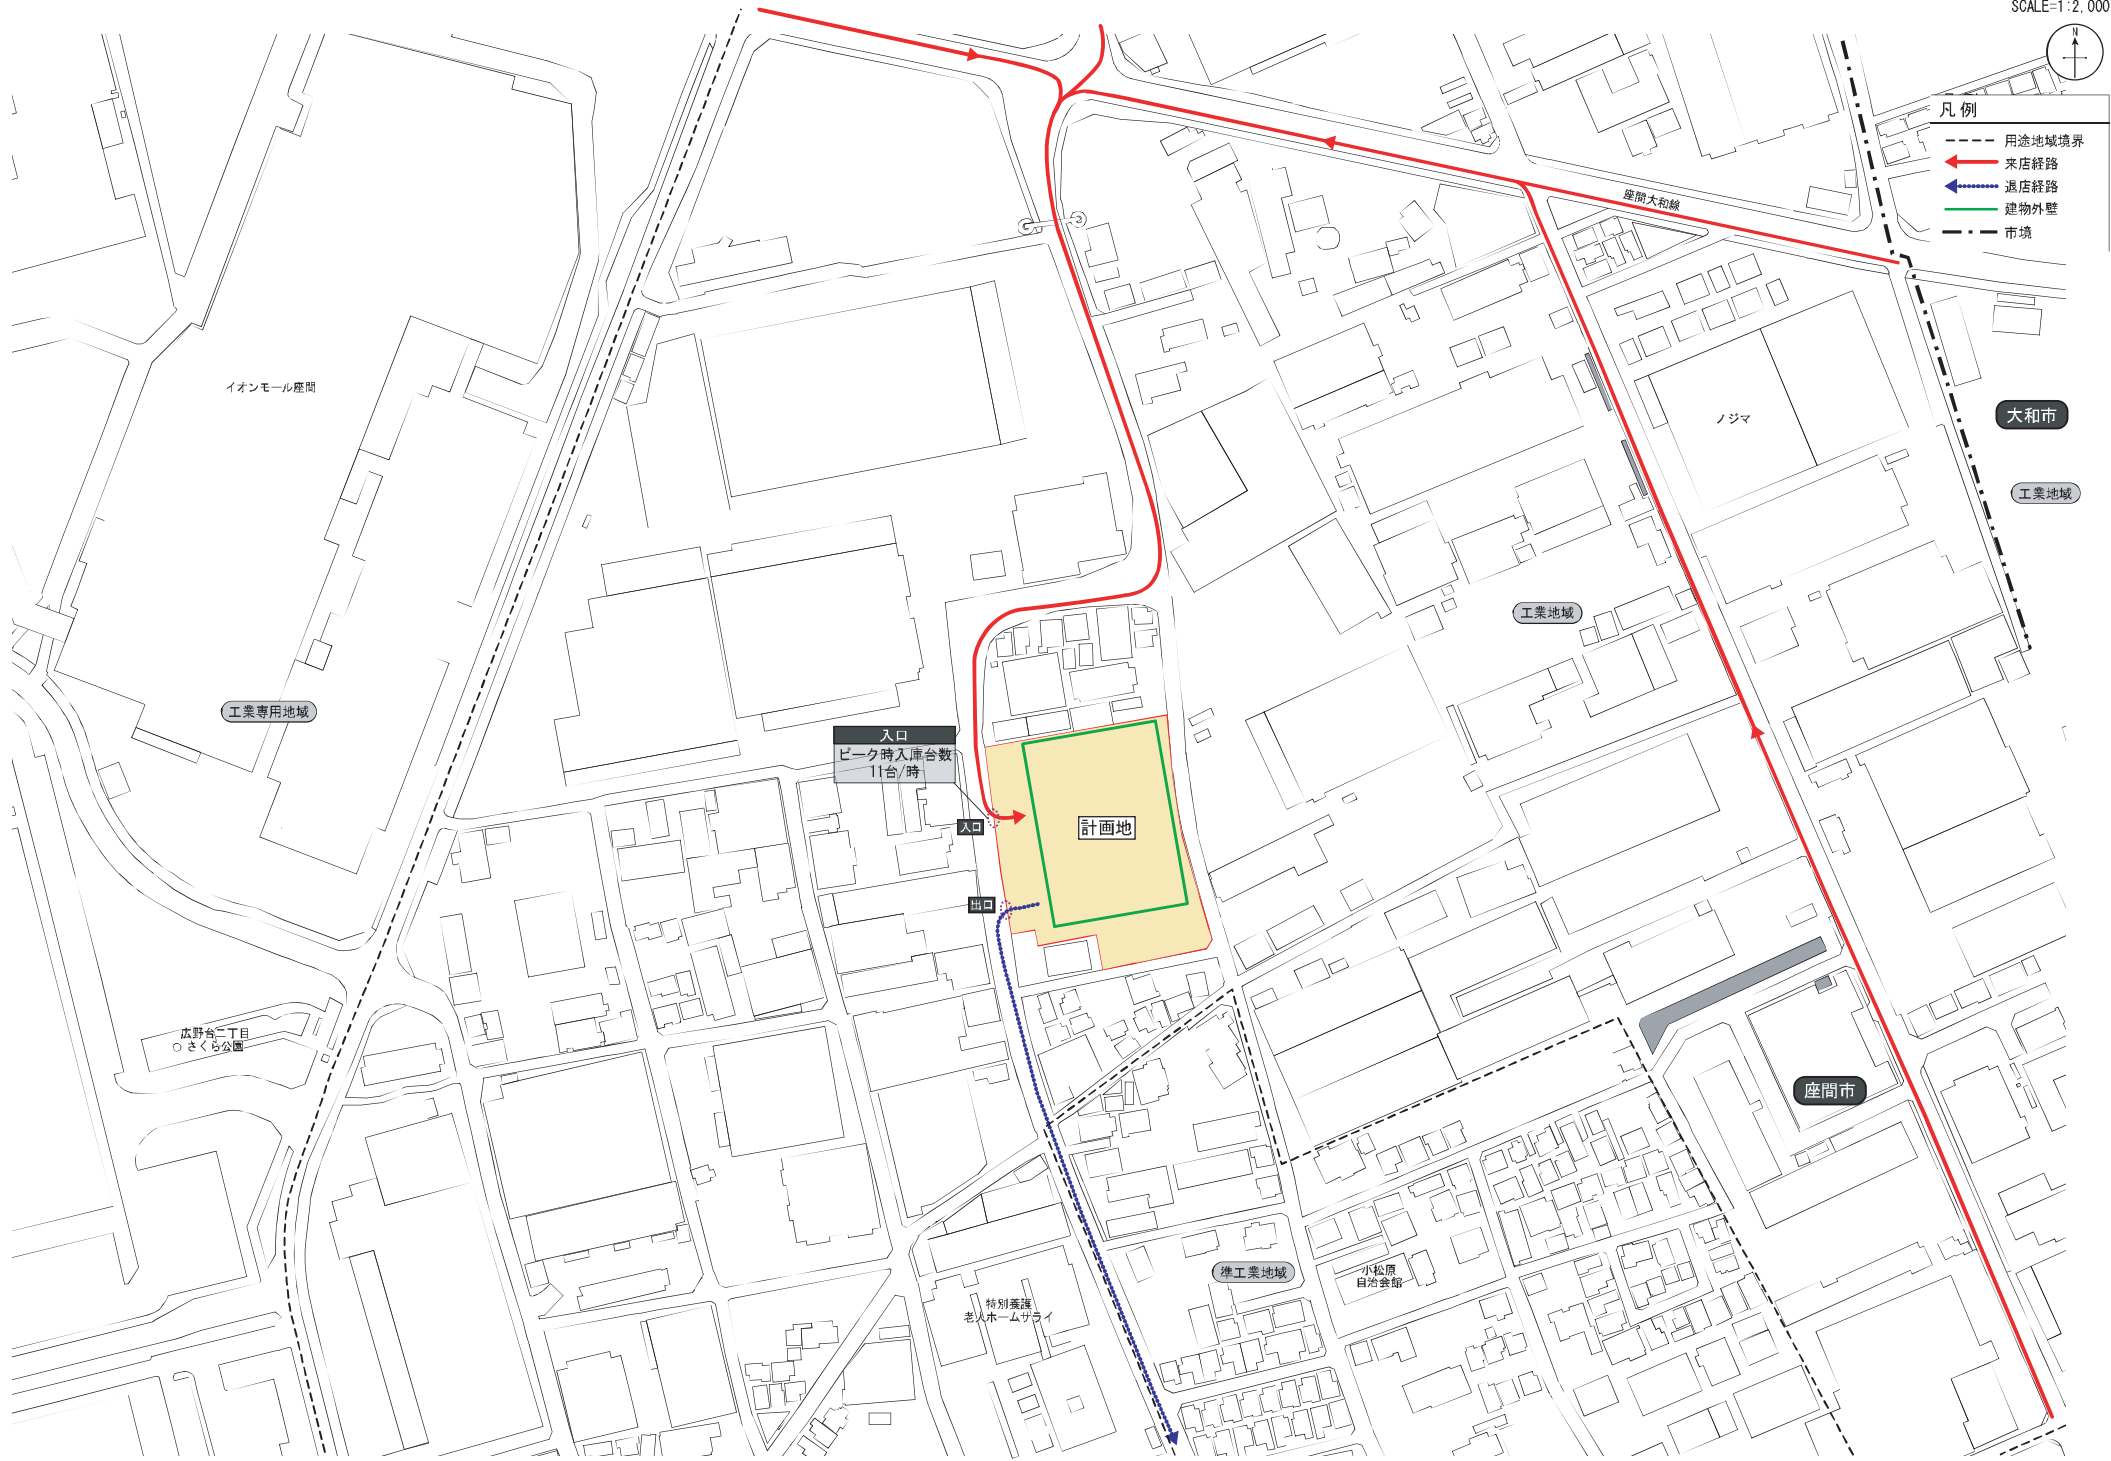

大和市

工業地域

工業地域

座間市

準工業地域

小松原
自然公園

特別養護
老人ホームケイイ

イオンモール座間

工業専用地域

広野台二丁目
さくら公園

計画地

入口
ピーク時入庫台数
11台/時

入口


出口

図面 2-2 周辺見取図(変更後)

SCALE=1:2,000




- 凡例
- 用途地域境界
 - ← 来店経路
 - ← 退店経路
 - 建物外壁
 - - - 市境

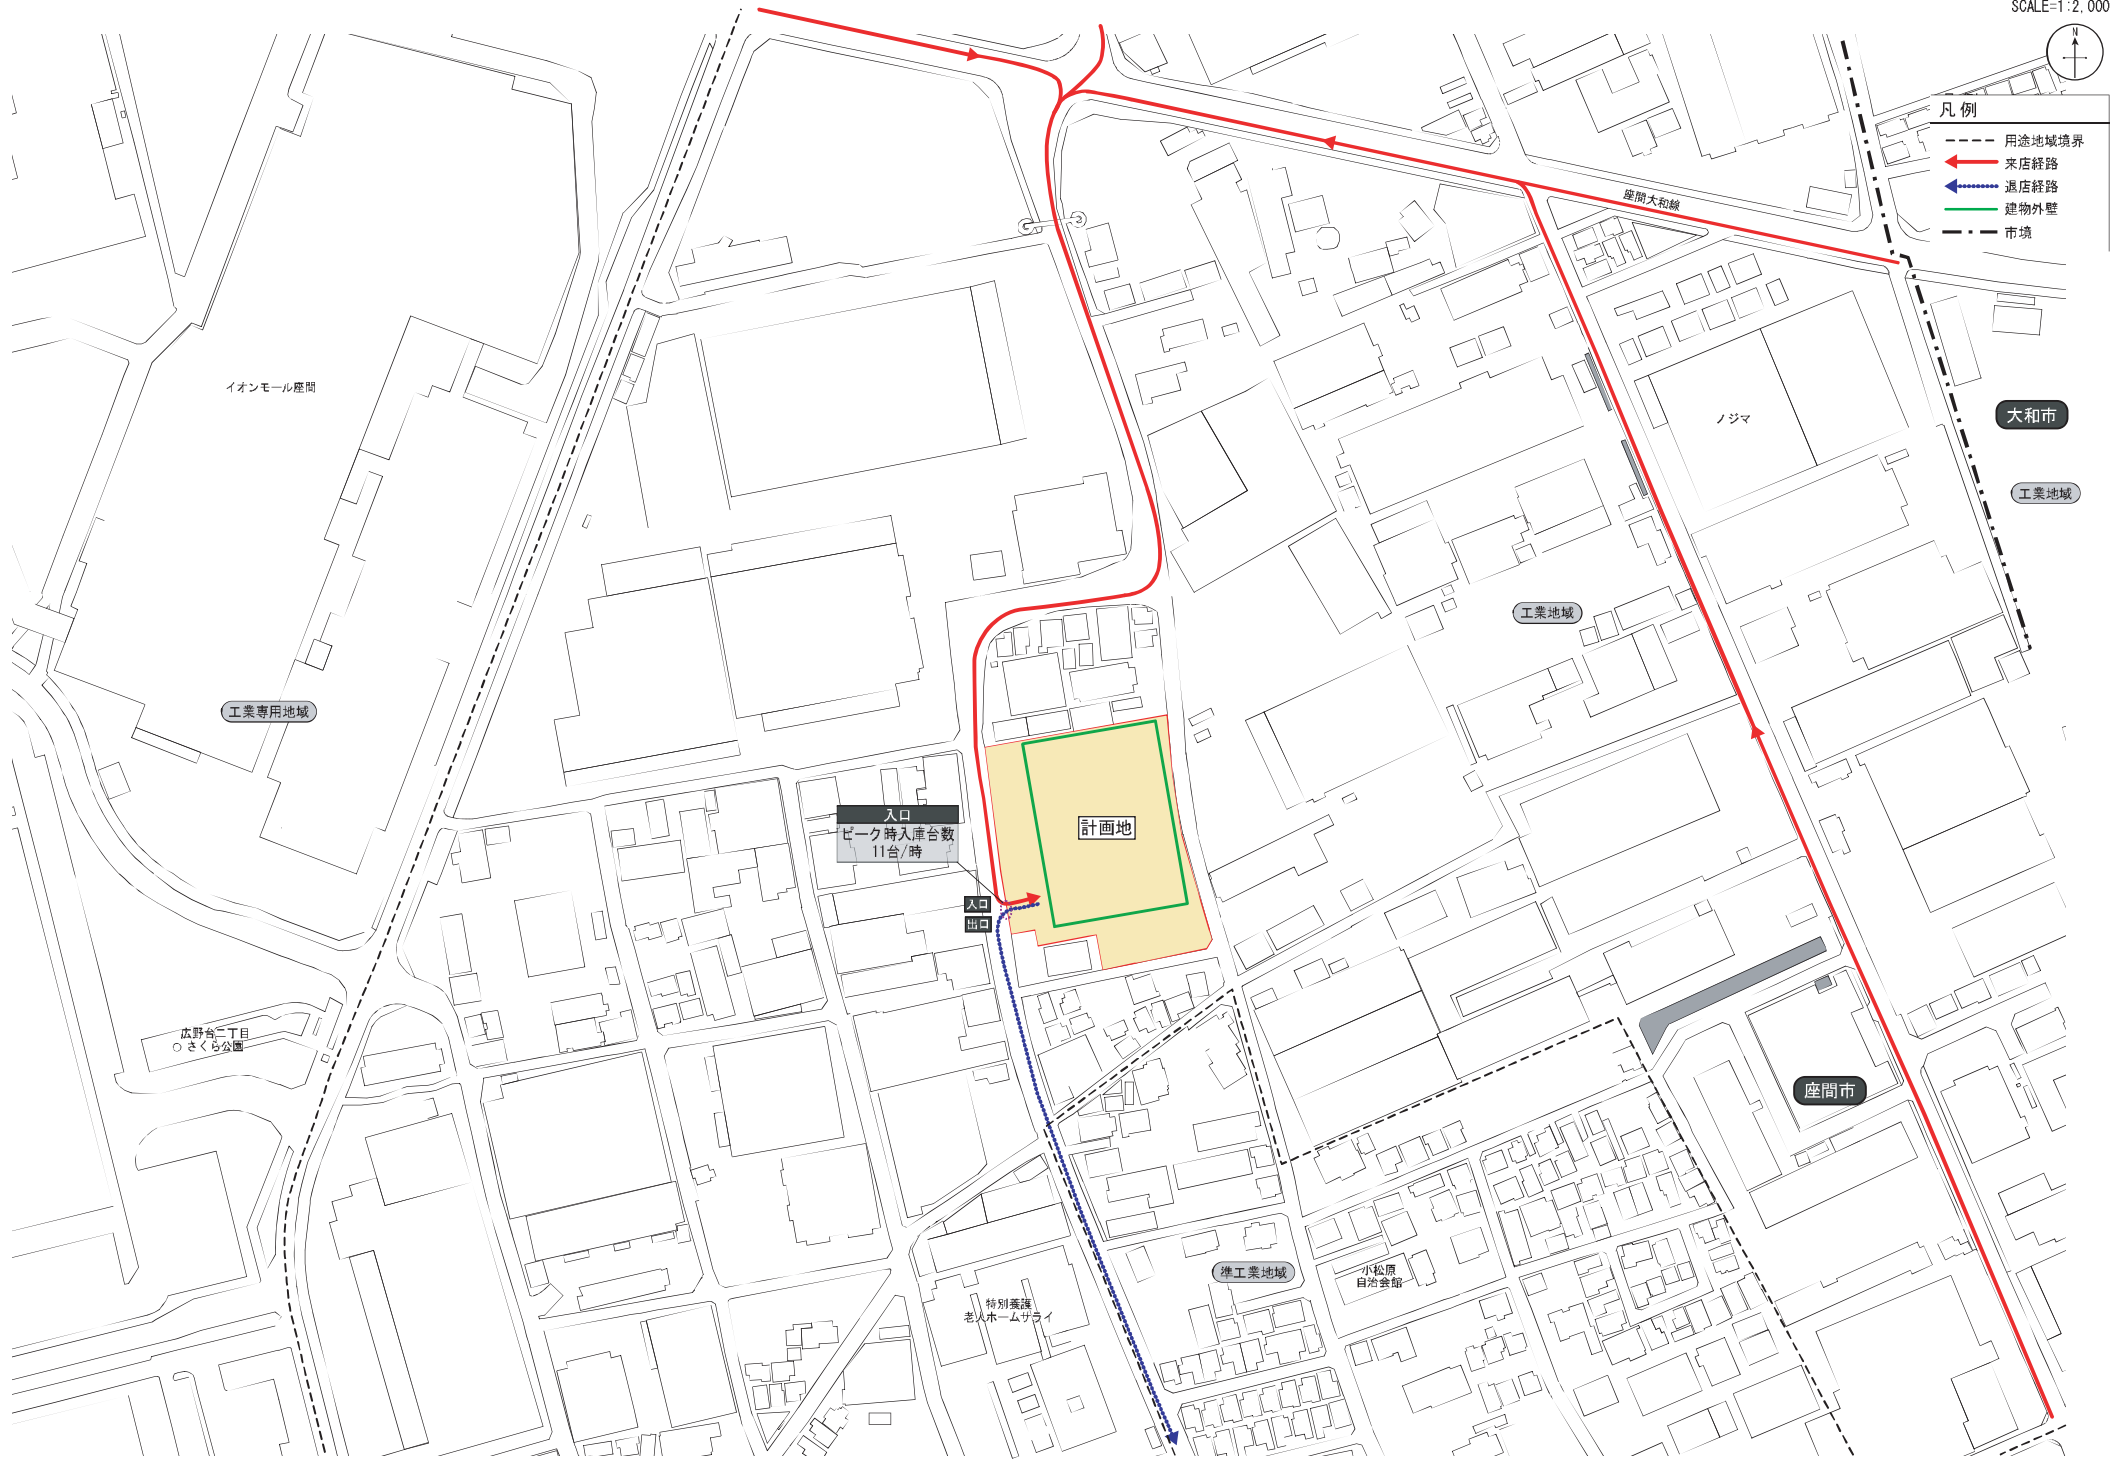



凡例

- 物販店舗
 - 荷さばき施設
23.0×2.5=57.5㎡
 - 廃棄物保管施設
4.4×5.0×1.5=33.0㎡
 - 従業員駐車場
 - 敷地境界線
 - 駐車待ちスペース (75m)
- 展示台数:17台

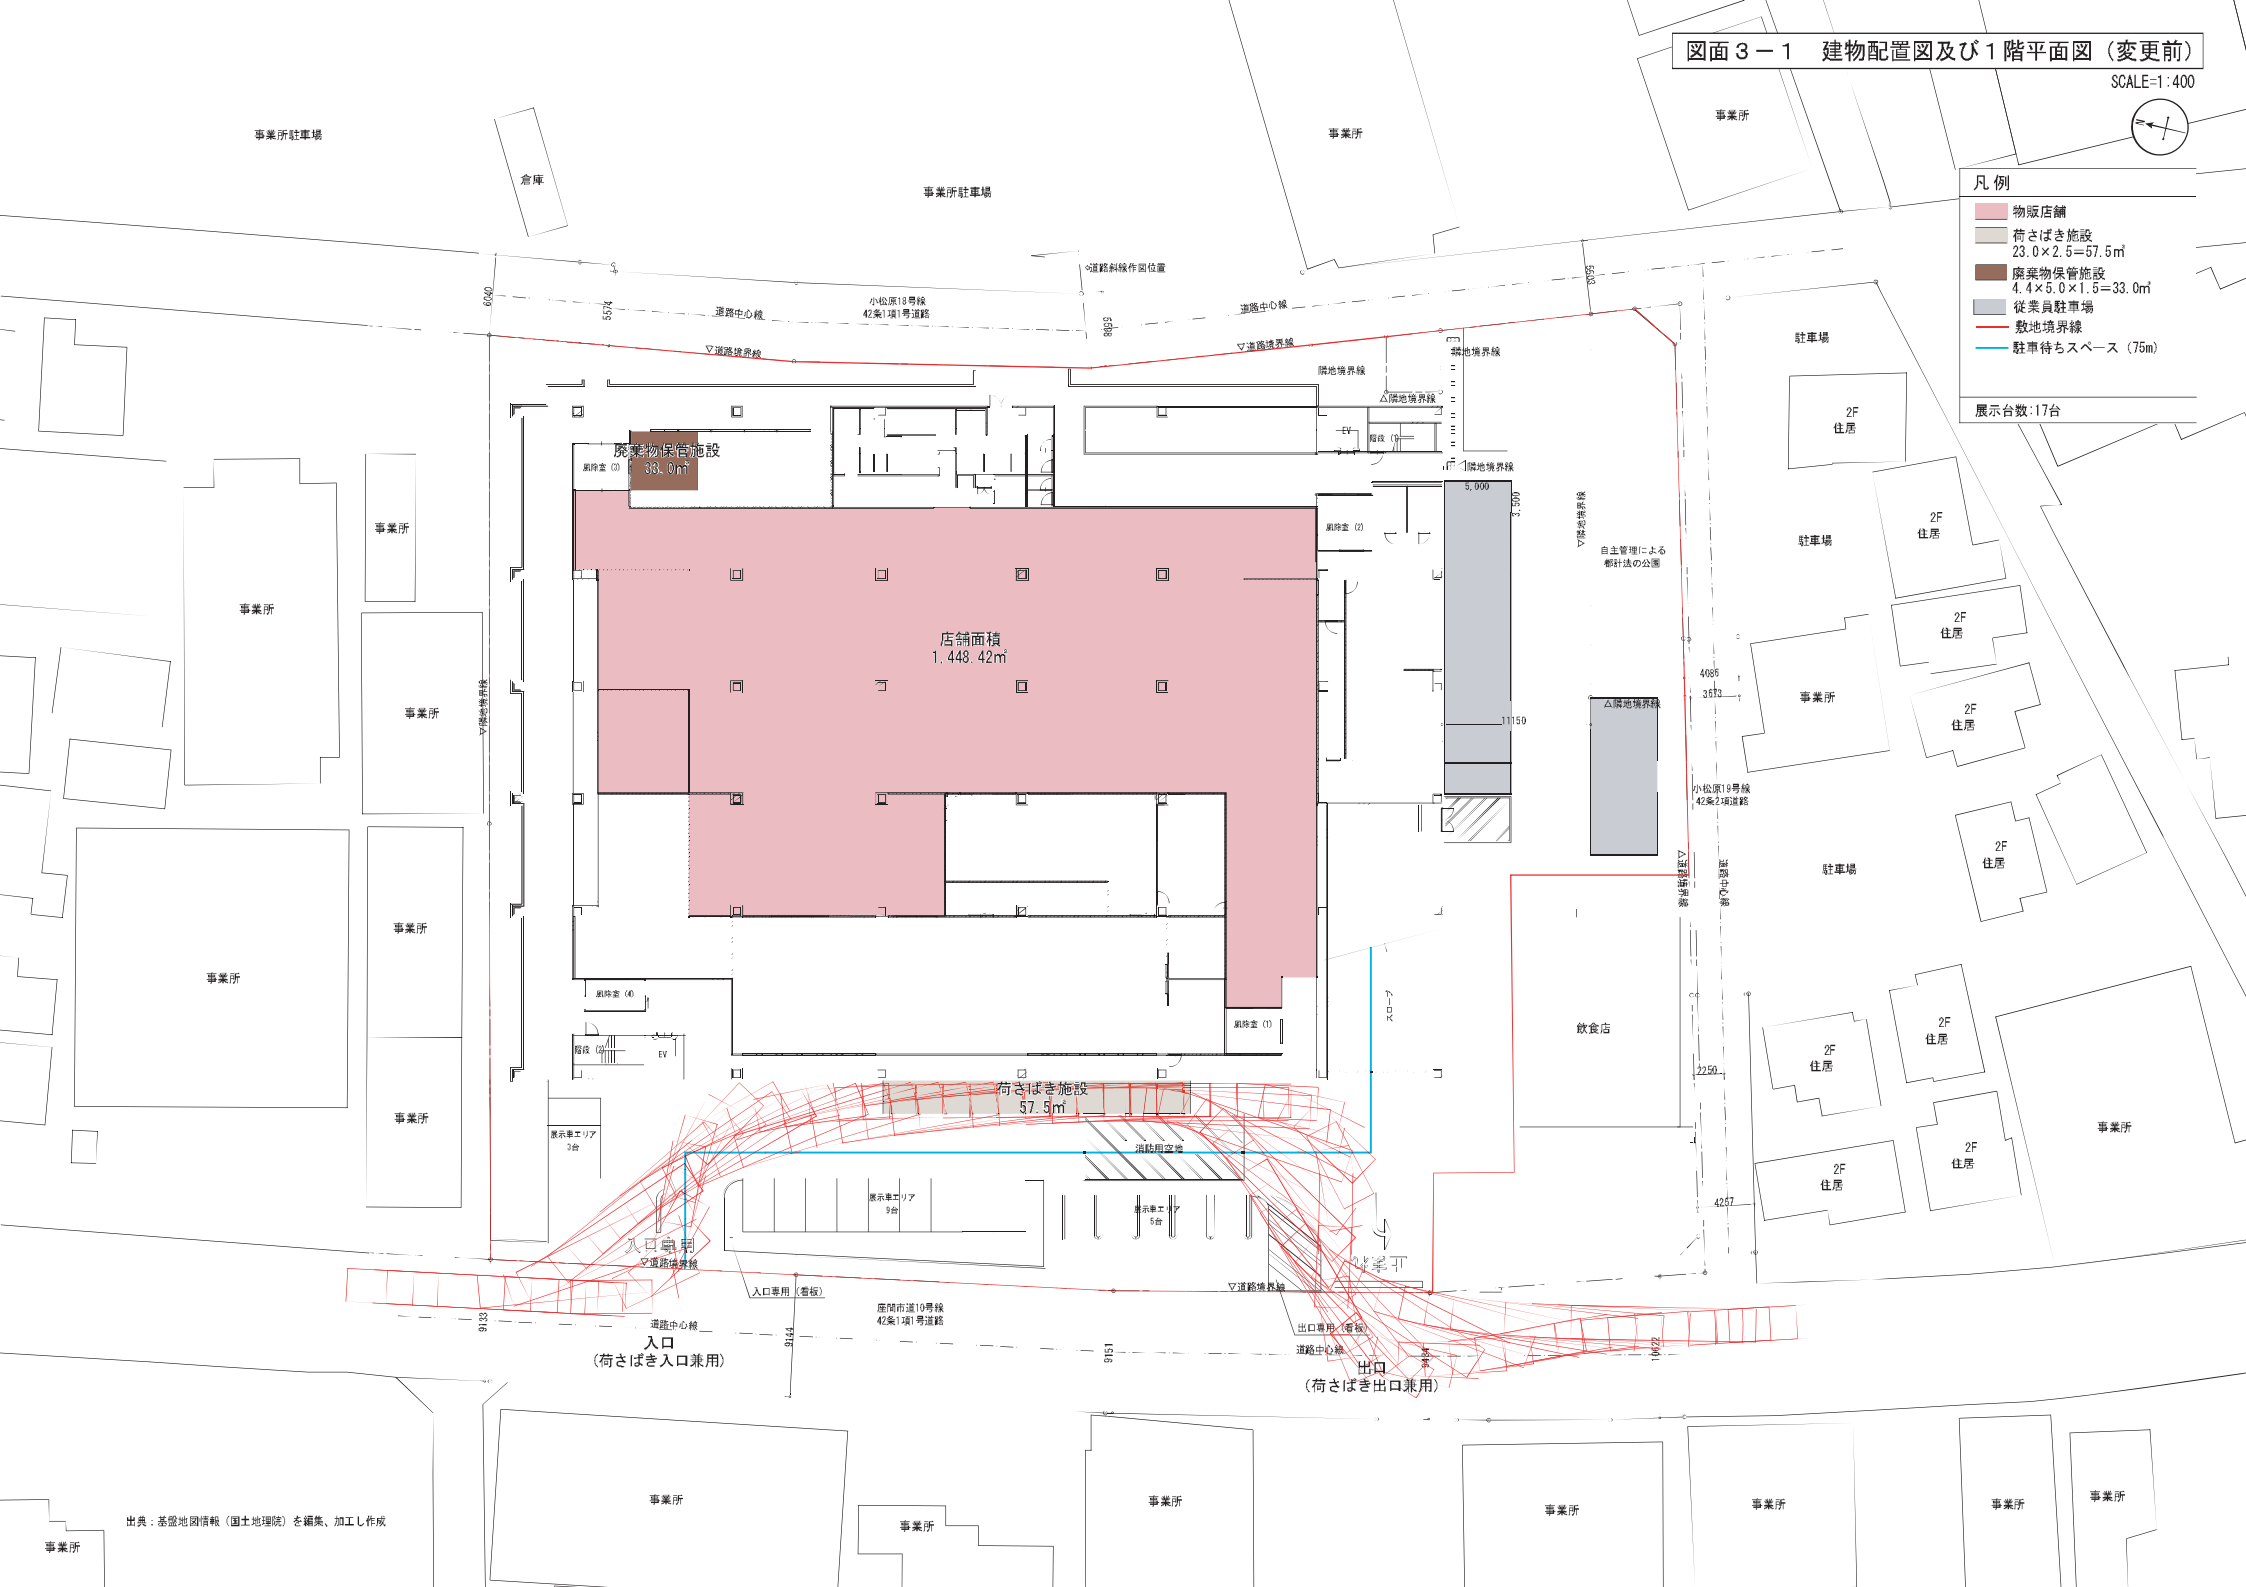


図面 3-2 建物配置図及び1階平面図 (変更後)

SCALE=1:400




- 凡例
- 物販店舗
 - 荷さばき施設
23.0×2.5=57.5㎡
 - 廃棄物保管施設
4.4×5.0×1.5=33.0㎡
 - 従業員駐車場
 - 敷地境界線
 - 駐車待ちスペース (32m)
 - 誘導位置
 - 展示台数: 3台
- 車両諸元
- 大型車(5台積み)
 - 全長 11960mm
 - 全幅 2436mm
 - 最小回転半径 9.8m

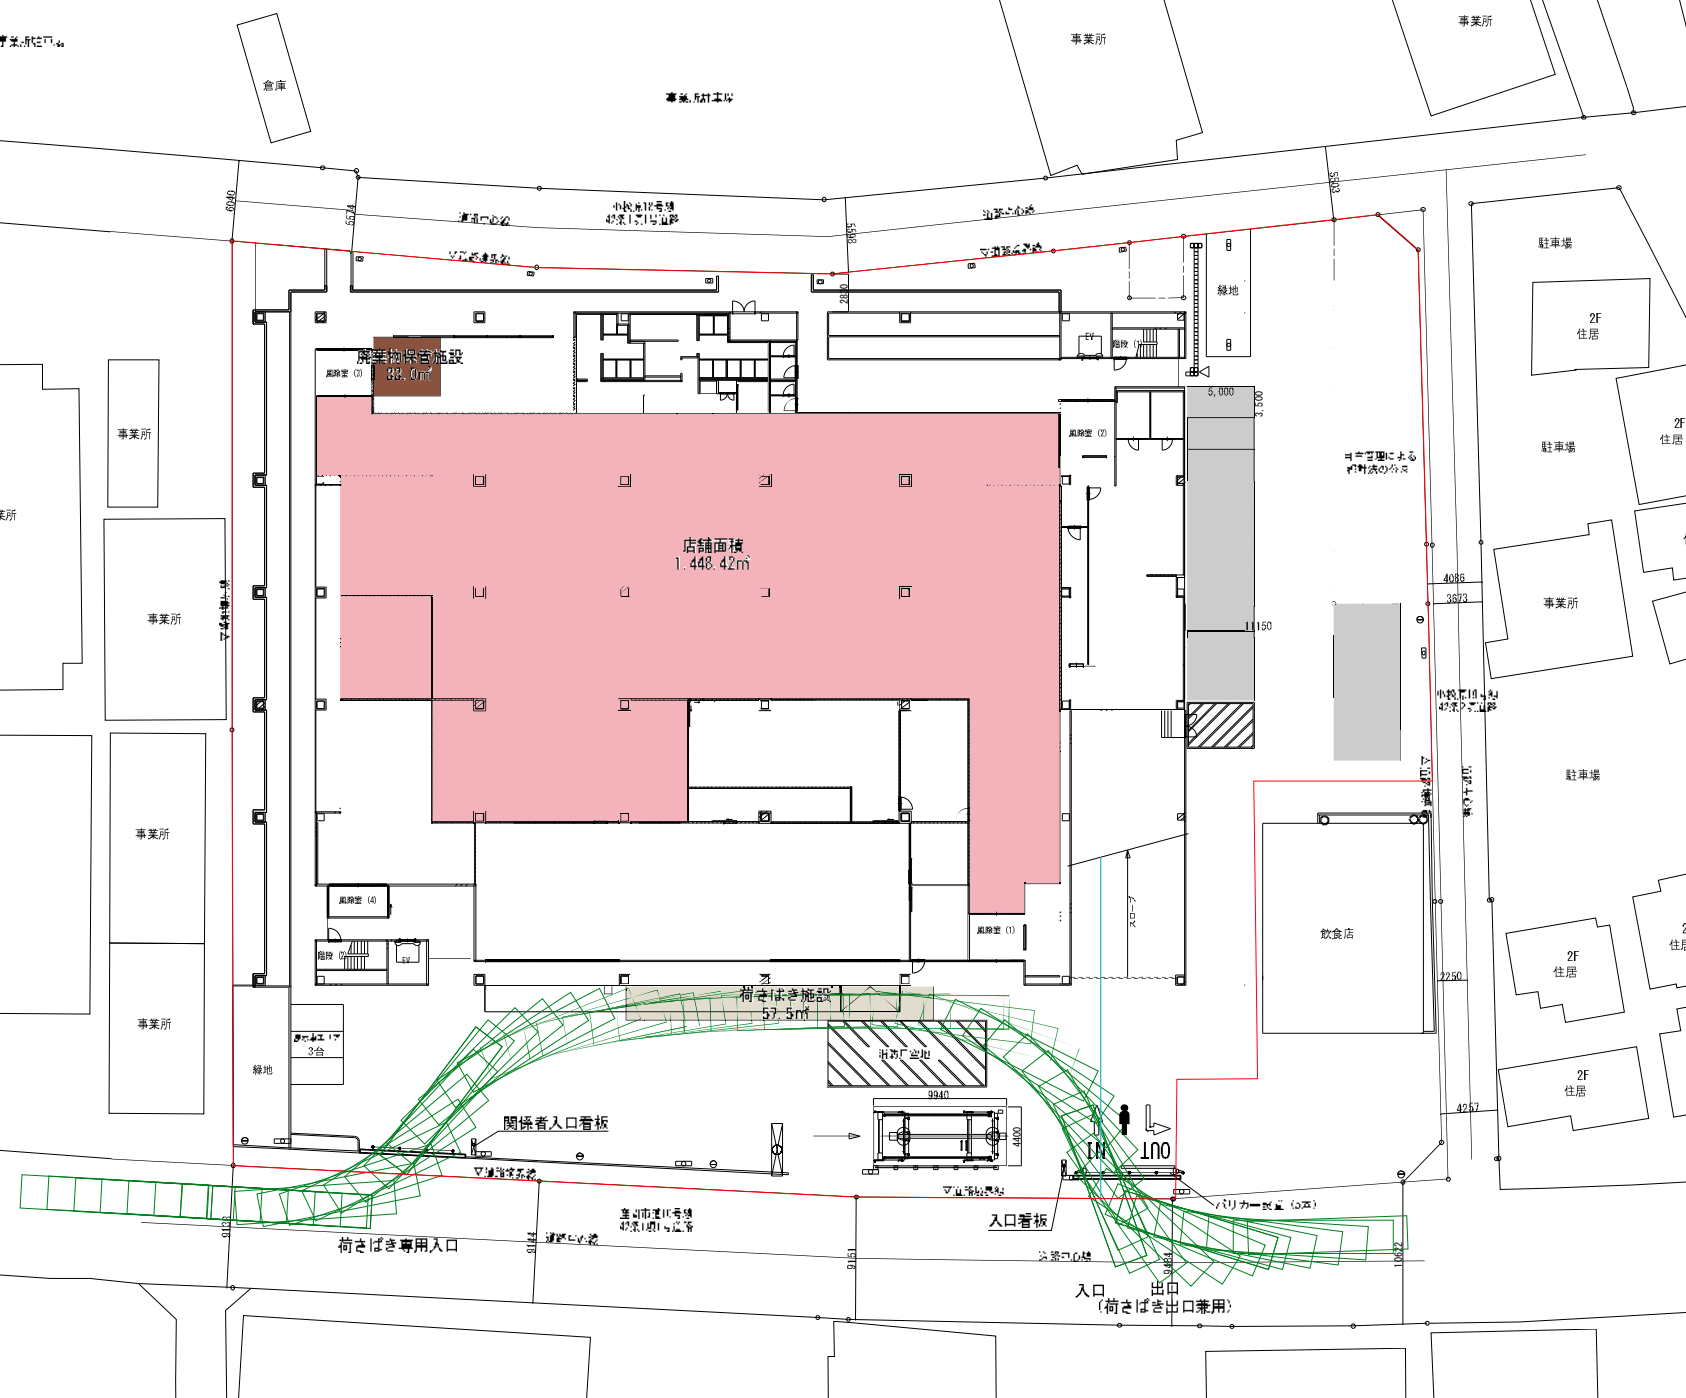



凡例


- 物販店舗
展示台数: 81台
- 納車エリア
- 駐車待ちスペース (38m)

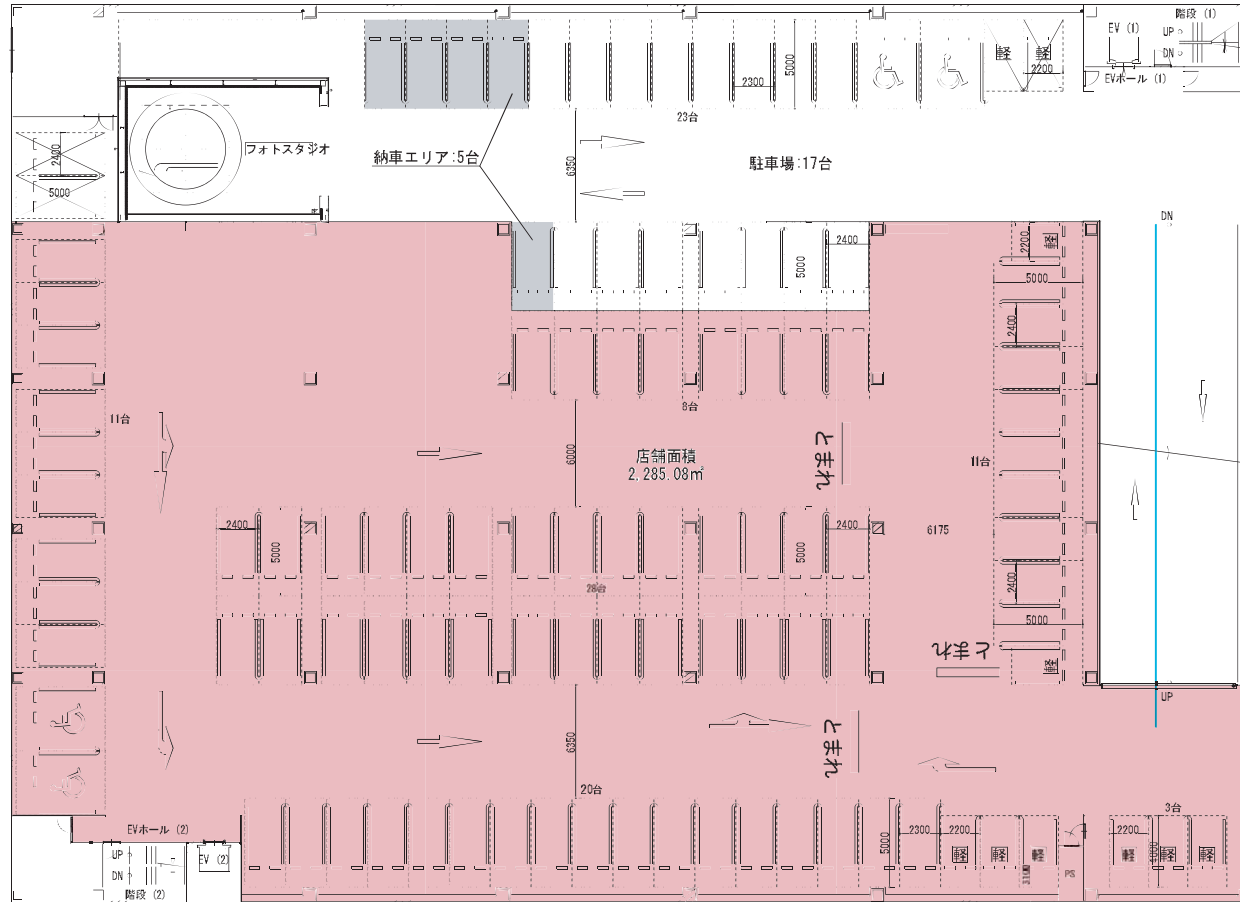




凡例


- 物販店付
- 3F: 展示台数: 127台
- 4F: 展示台数: 127台
- RF: 展示台数: 130台

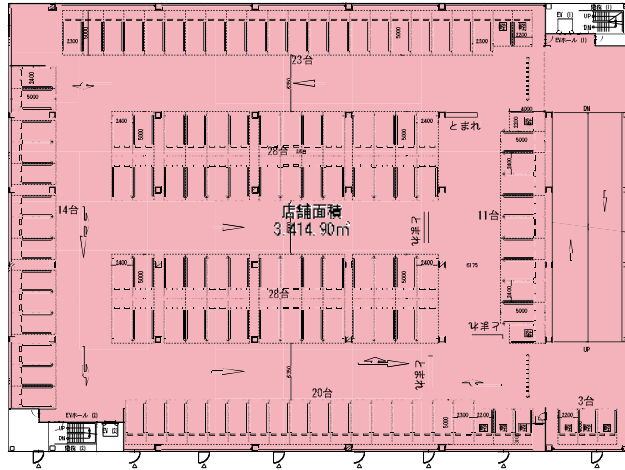


4階平面図

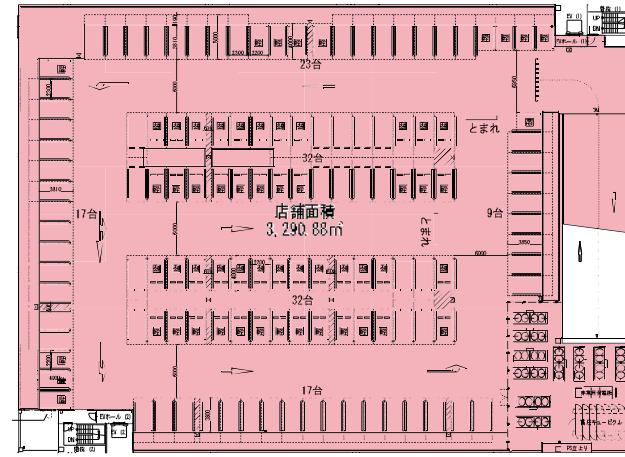


屋上平面図

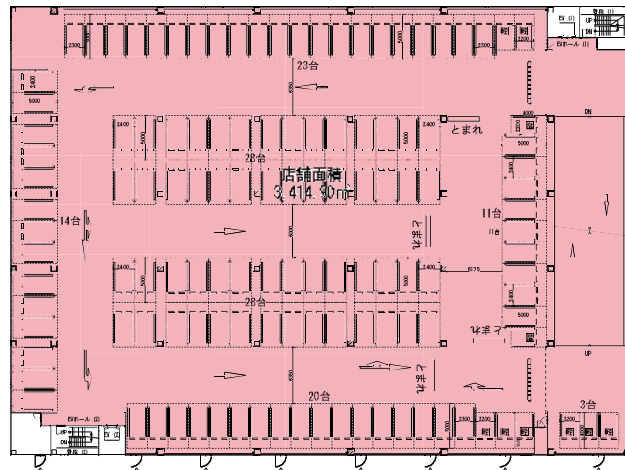


3階平面図

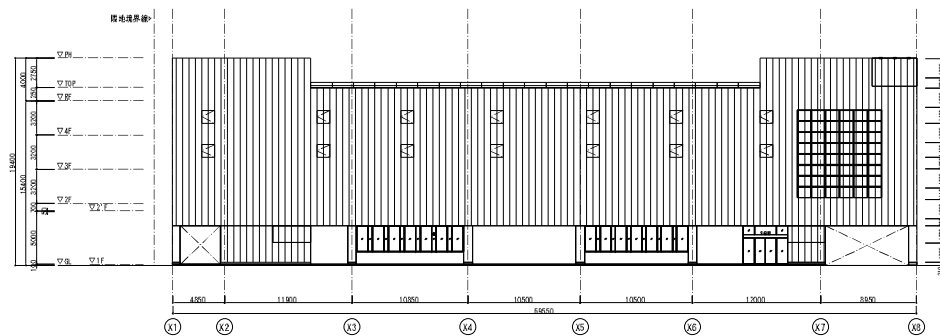


西側立面图

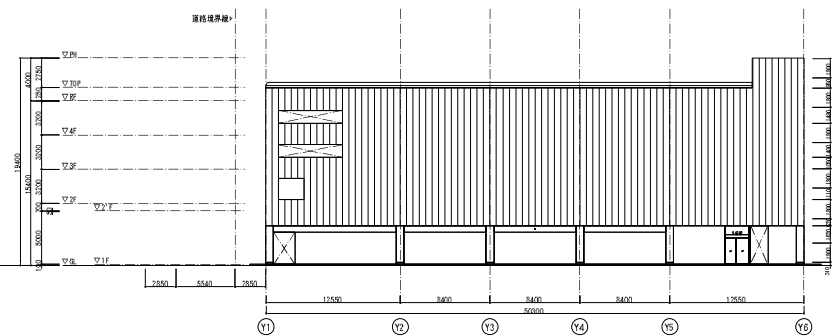

北側立面图

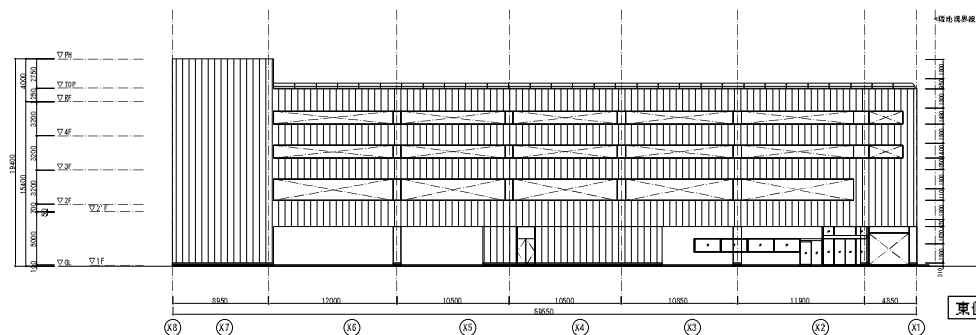

東側立面图

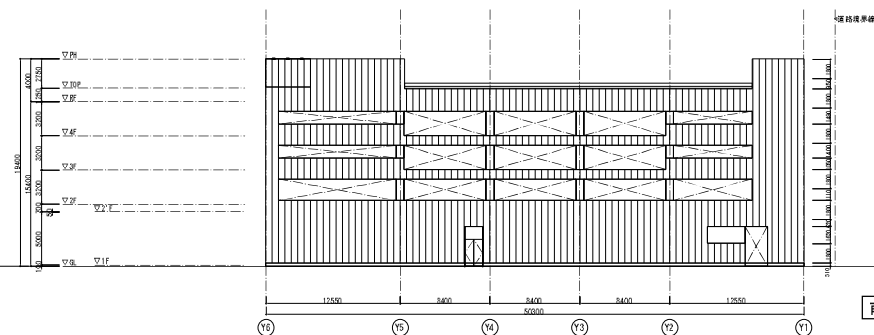

南側立面图