



本港特別泊地・本港環境整備施設平面図

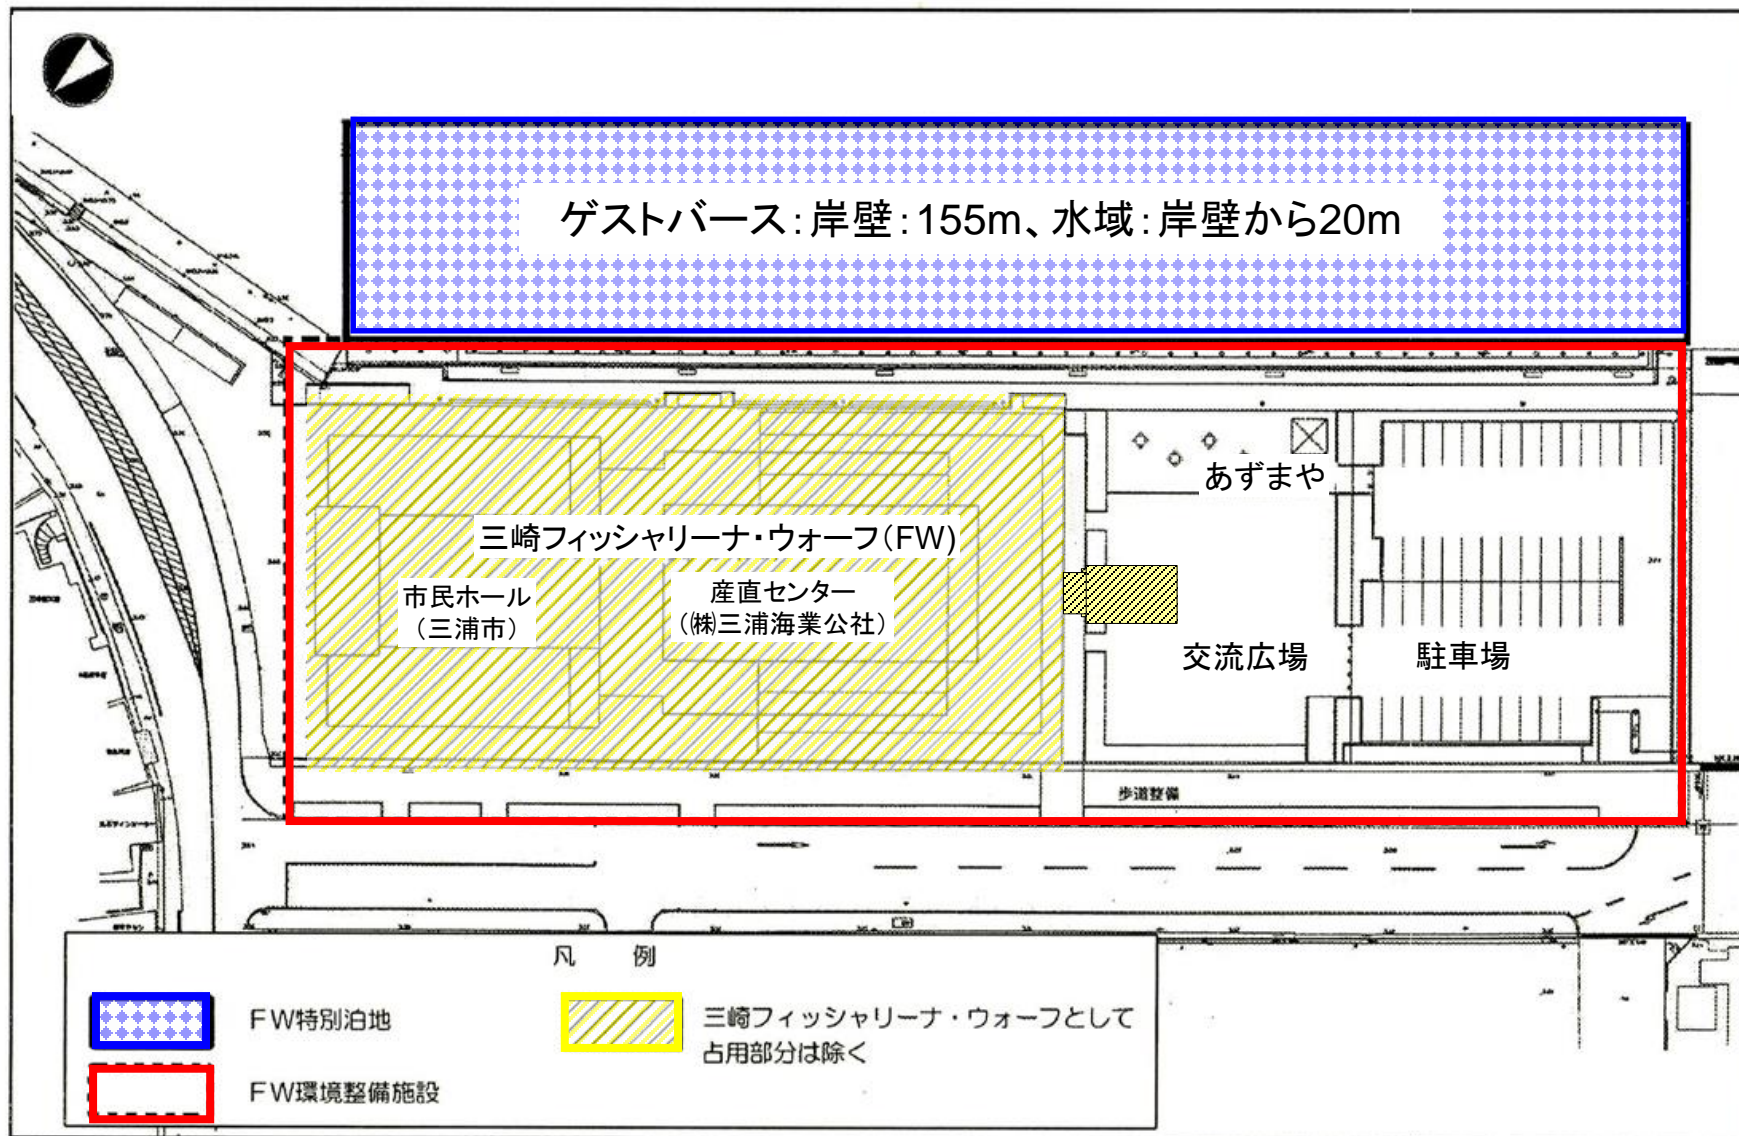

本港特別泊地・本港環境整備施設照明位置図

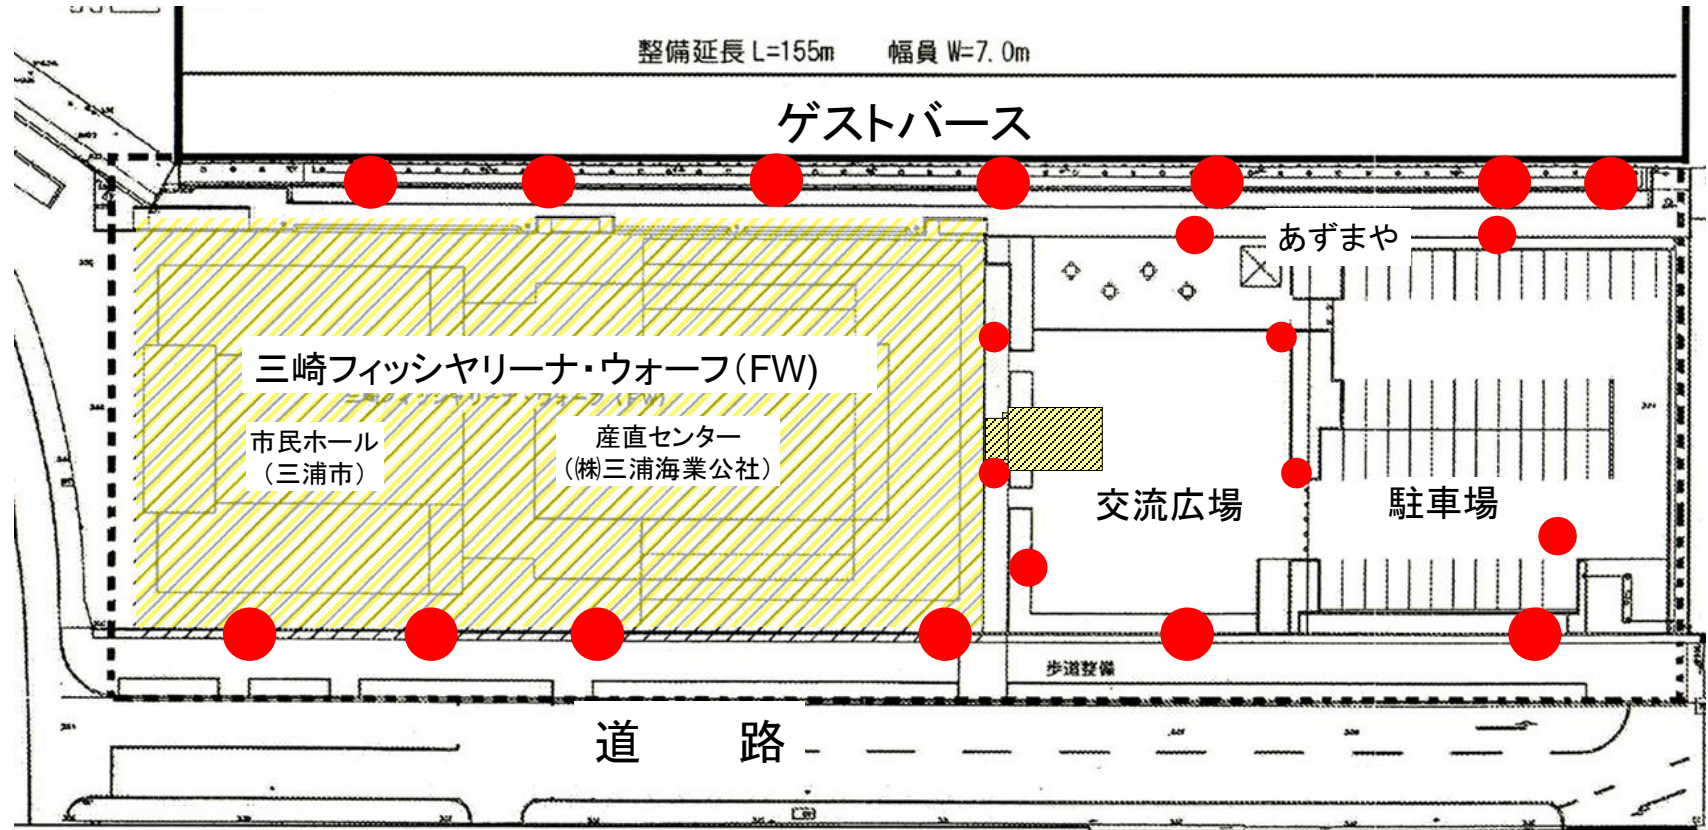

● 照明

施設写真



本港特別泊地の利用状況(盛期)



船を係留できるのは、青いラインの岸壁




交流広場とあずまや



駐車場

照明灯写真

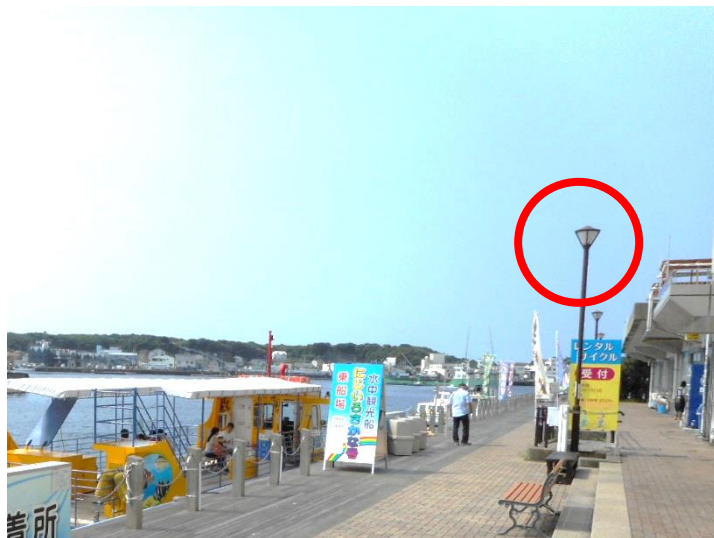

特定目的岸壁内照明(7基)



道路照明(6基)



駐車場管理機器と照明(4基)



交流広場内照明(4基)