

第236回

神奈川県都市計画審議会

図 面 集

令和2年10月20日

目次



番号	議題 番号	都市名	件 名	頁	
				位置図	計画図
1	4388	伊勢原市	伊勢原都市計画区域区分の変更	1	2
2	4389	相模原市	相模原都市計画区域の変更	3	4, 5, 6, 7

伊勢原市位置図




・この地図は、平塚市長、秦野市長、厚木市長、伊勢原市長、海老名市長及び寒川町長の承認を得て、同市町発行の都市計画基本図を複製したものです。
 (寒川町 承認番号 寒都第113-1号)
 ・この図面は、平塚市、秦野市、厚木市、伊勢原市、海老名市及び寒川町との協議を経て、同市町作成の都市計画決定データを使用して作成したものです。

議第4388号
 伊勢原都市計画区域区分の変更
 (神奈川県決定)

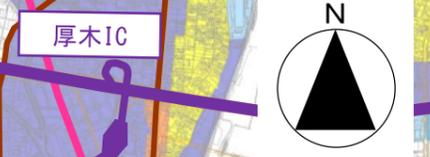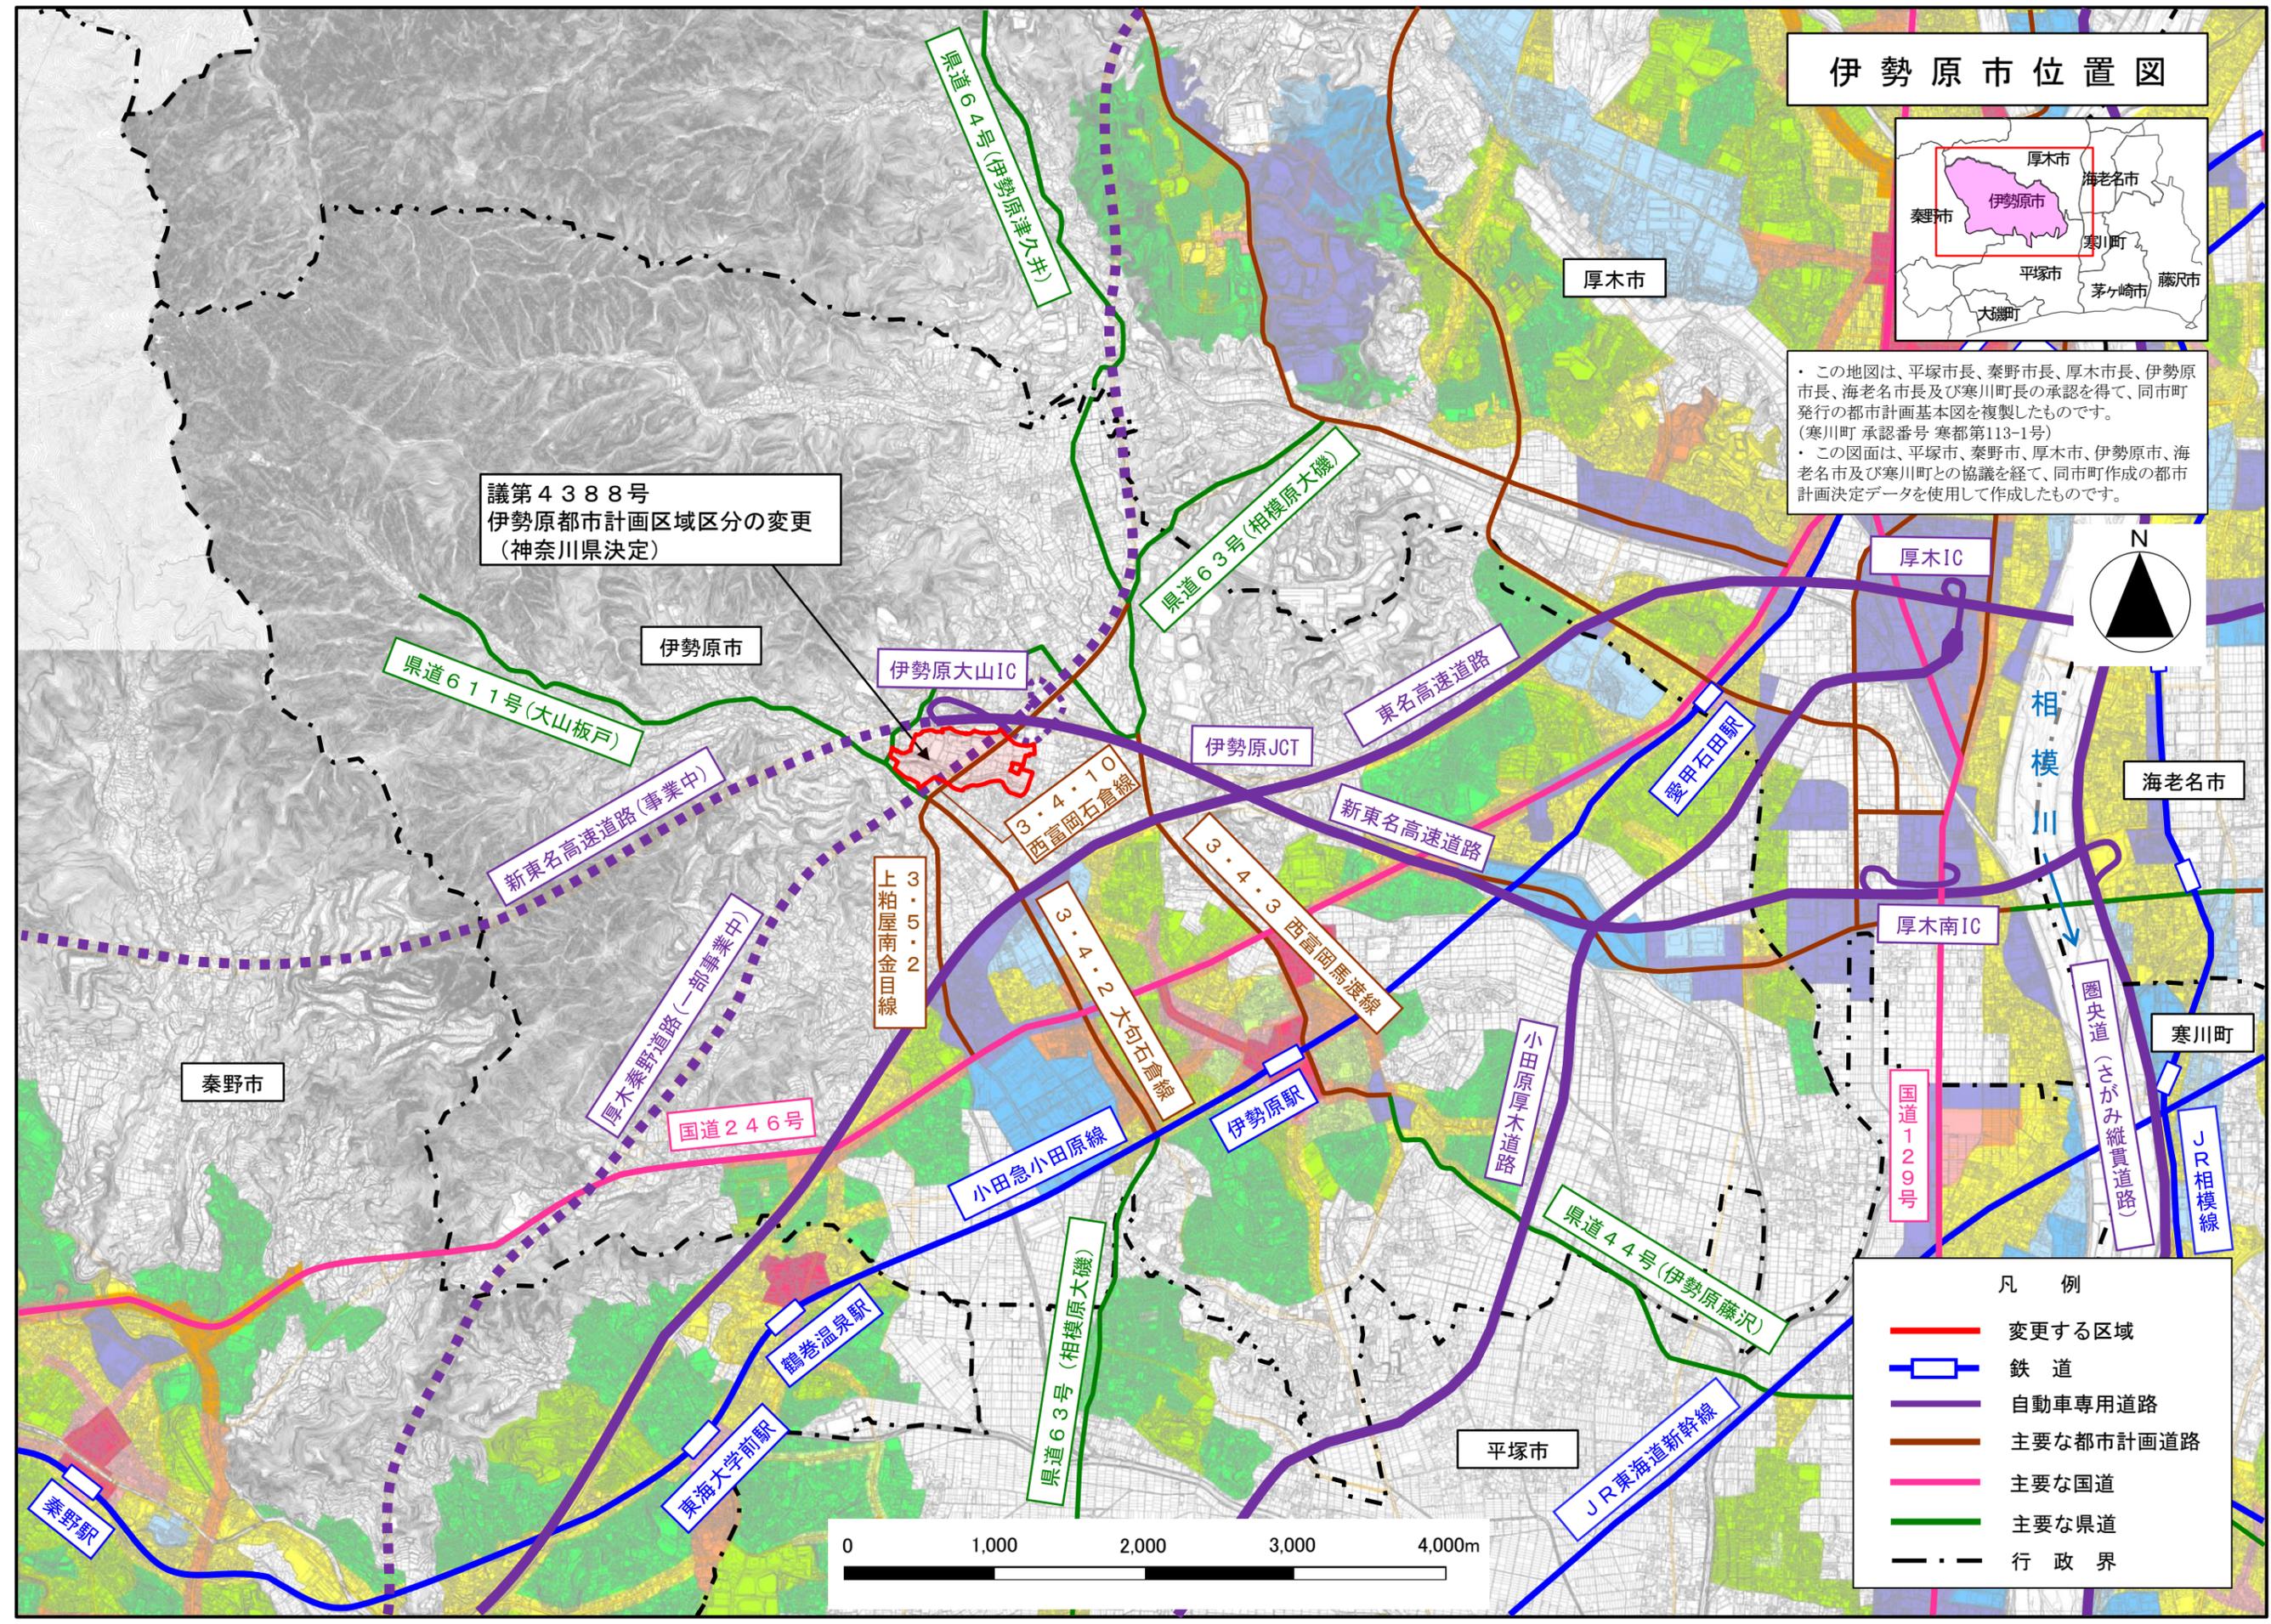


凡 例	
—	変更する区域
—	鉄 道
—	自動車専用道路
—	主要な都市計画道路
—	主要な国道
—	主要な県道
- · -	行 政 界

議第4388号
伊勢原都市計画区域区分の変更 計画図
(神奈川県決定)

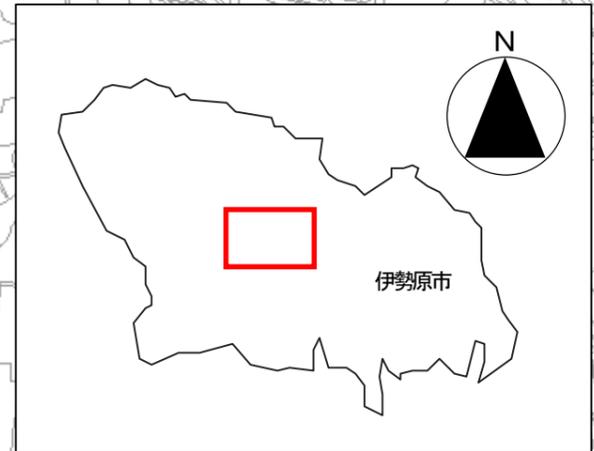

・この図面は、伊勢原市長の承認を得て、伊勢原都市計画基本図を使用して調製したものです。
・この図面は、伊勢原市との協議を経て、伊勢原都市計画決定データを使用して作成したものです。

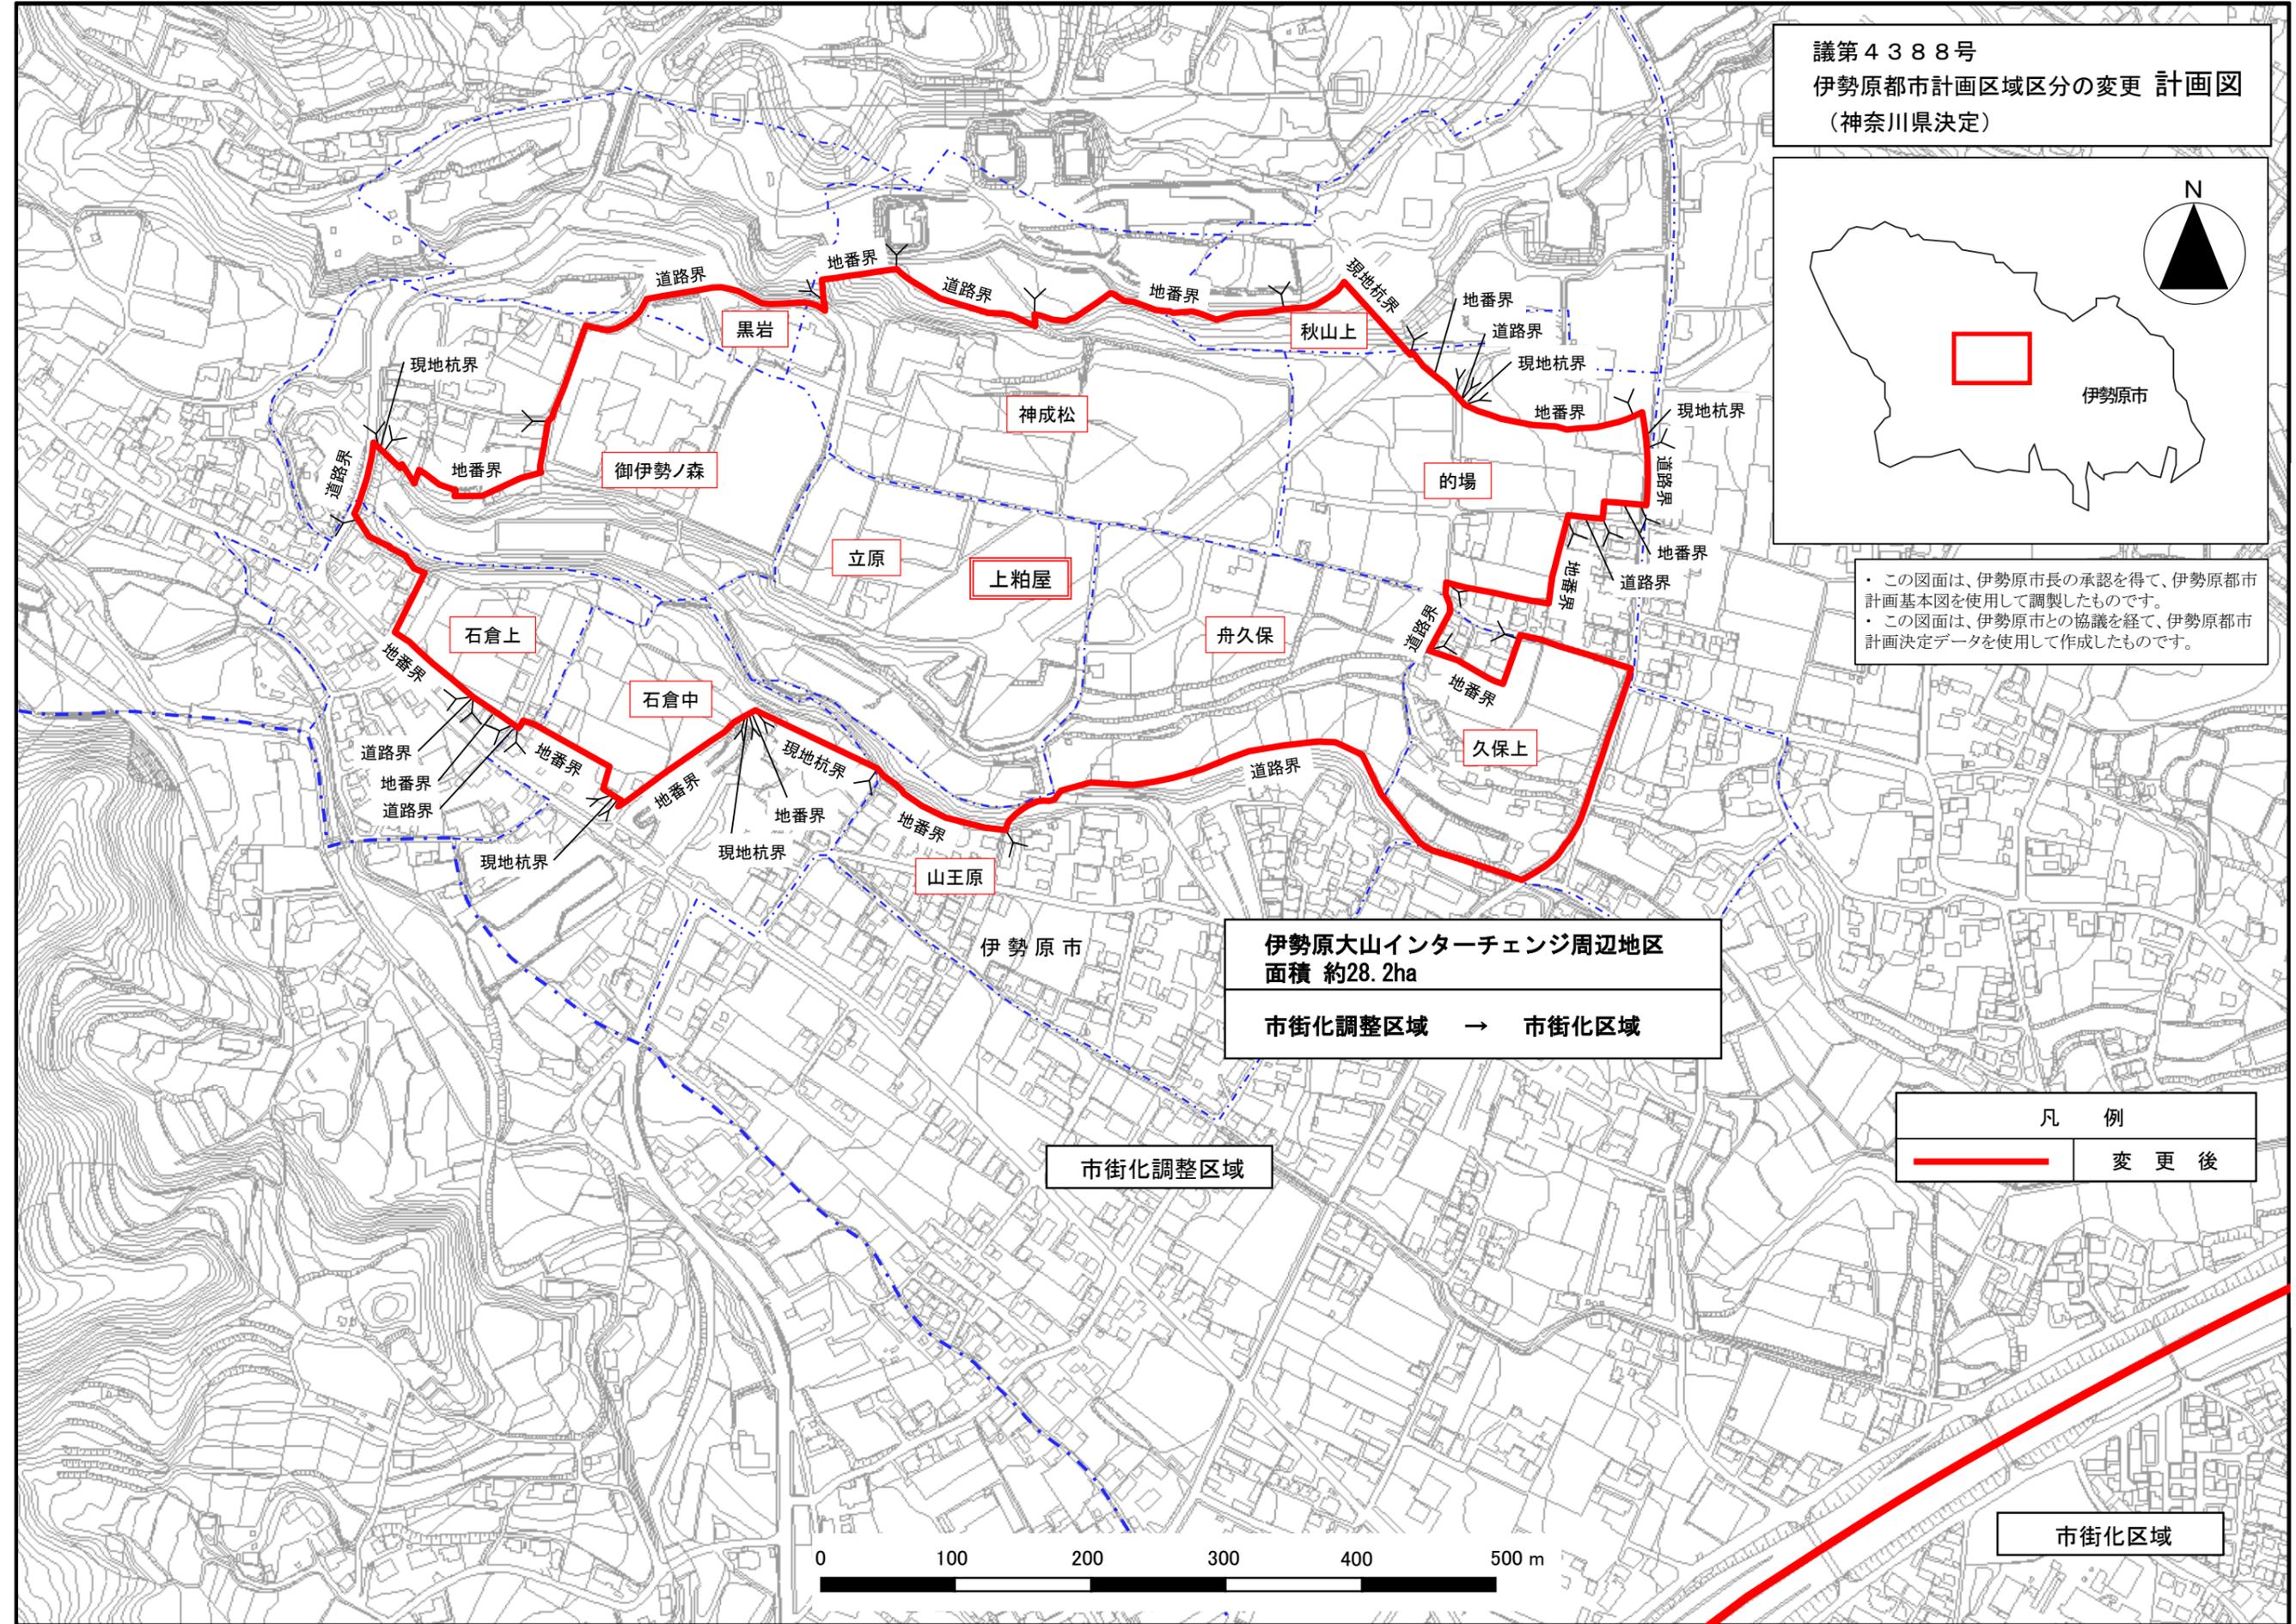

伊勢原大山インターチェンジ周辺地区
面積 約28.2ha
市街化調整区域 → 市街化区域

市街化調整区域

凡 例	
	変更後

市街化区域




相模原市位置図



・この図面は、相模原市長及び町田市長の承認を得て、相模原市発行の都市計画基本図及び「R1 町田市共通地形図」を使用して調製したものです。
 ・この図面は、相模原市との協議を経て、同市作成の都市計画決定データ及び町田市都市計画決定データを使用して作成したものです。

議第4389号
 相模原都市計画区域の変更
 (神奈川県指定)

東京都町田市

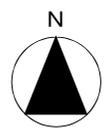

計画図(4の4)


計画図(4の3)

計画図(4の2)


計画図(4の1)

凡例

- 変更する区域
- 鉄道
- 主要な国道
- 主要な県道
- 行政界

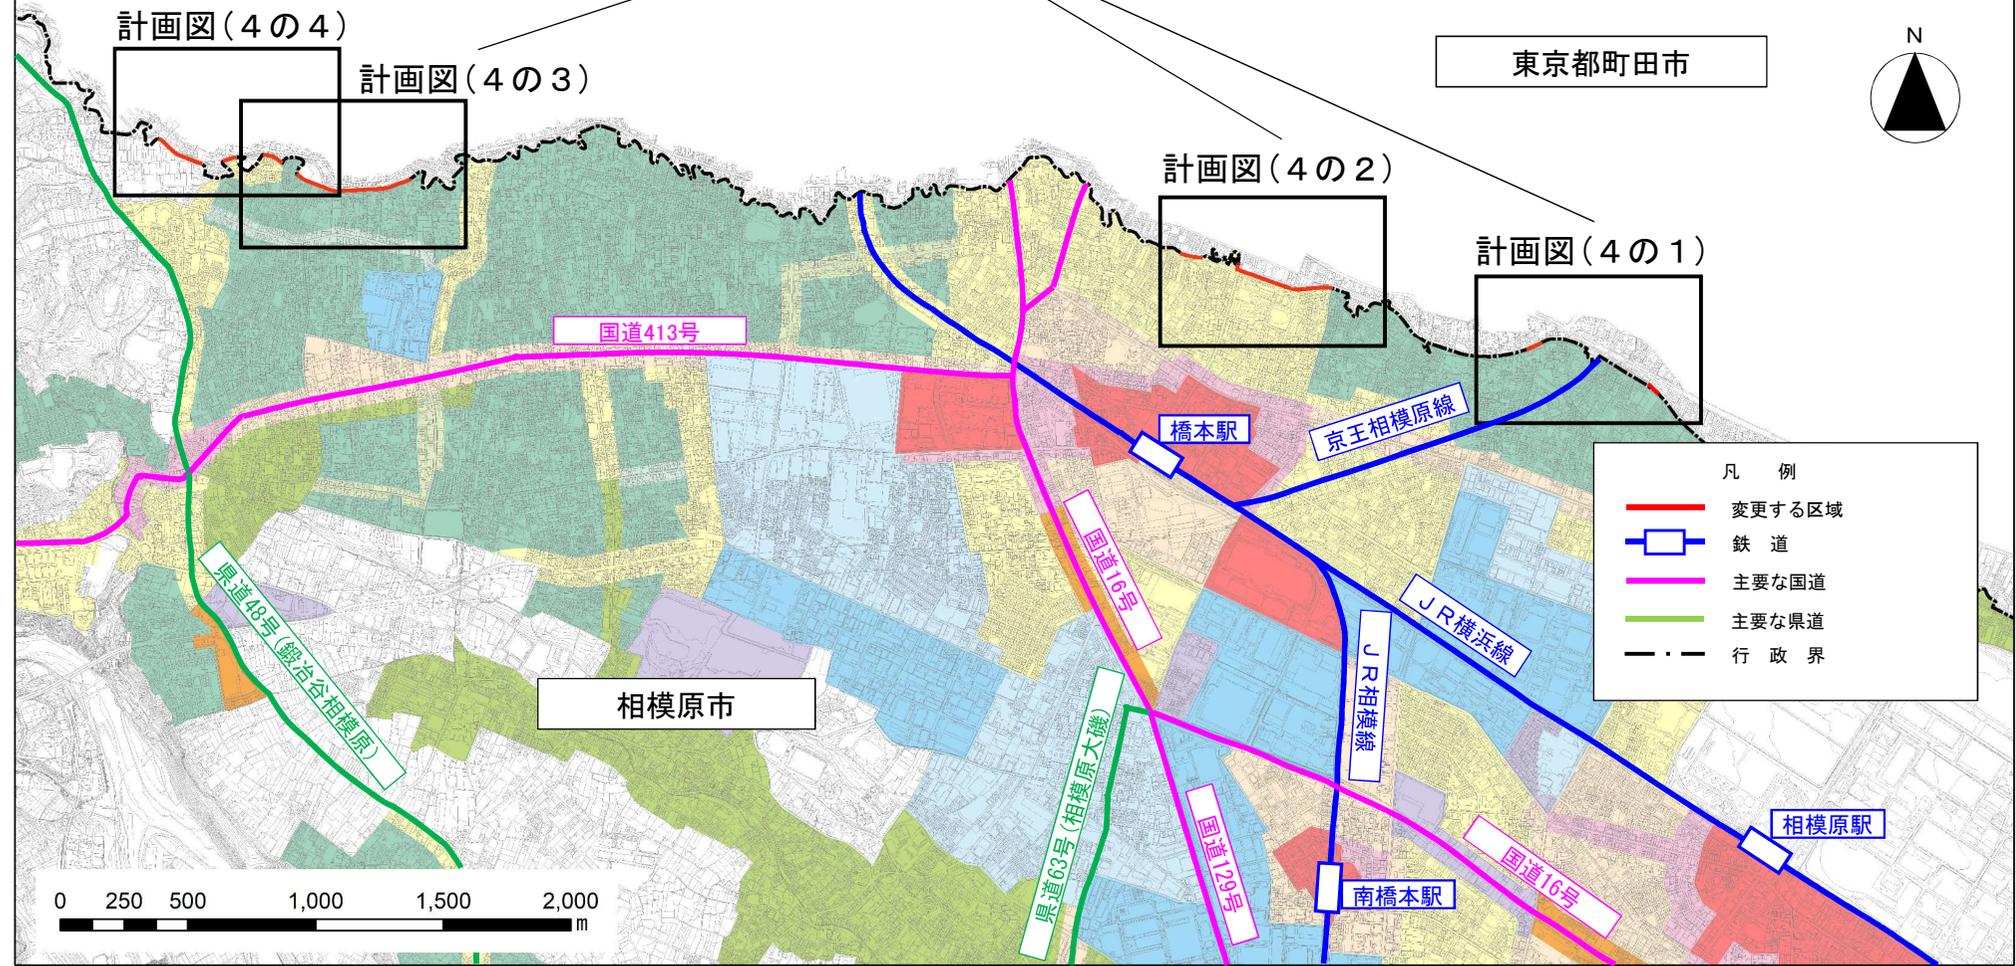


議第4389号
相模原都市計画区域の変更 計画図(4の1)
(神奈川県指定)

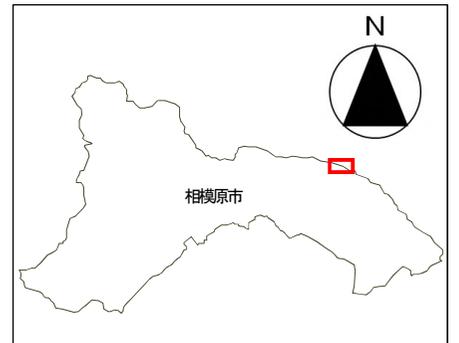


・この図面は、相模原市長及び町田市長の承認を得て、相模原市発行の都市計画基本図及び「R1 町田市共通地形図」を使用して調製したものです。
・この図面は、相模原市との協議を経て、同市作成の都市計画決定データ及び町田市都市計画決定データを使用して作成したものです。


凡 例	
	相模原都市計画区域に編入する区域
	相模原都市計画区域から除外する区域

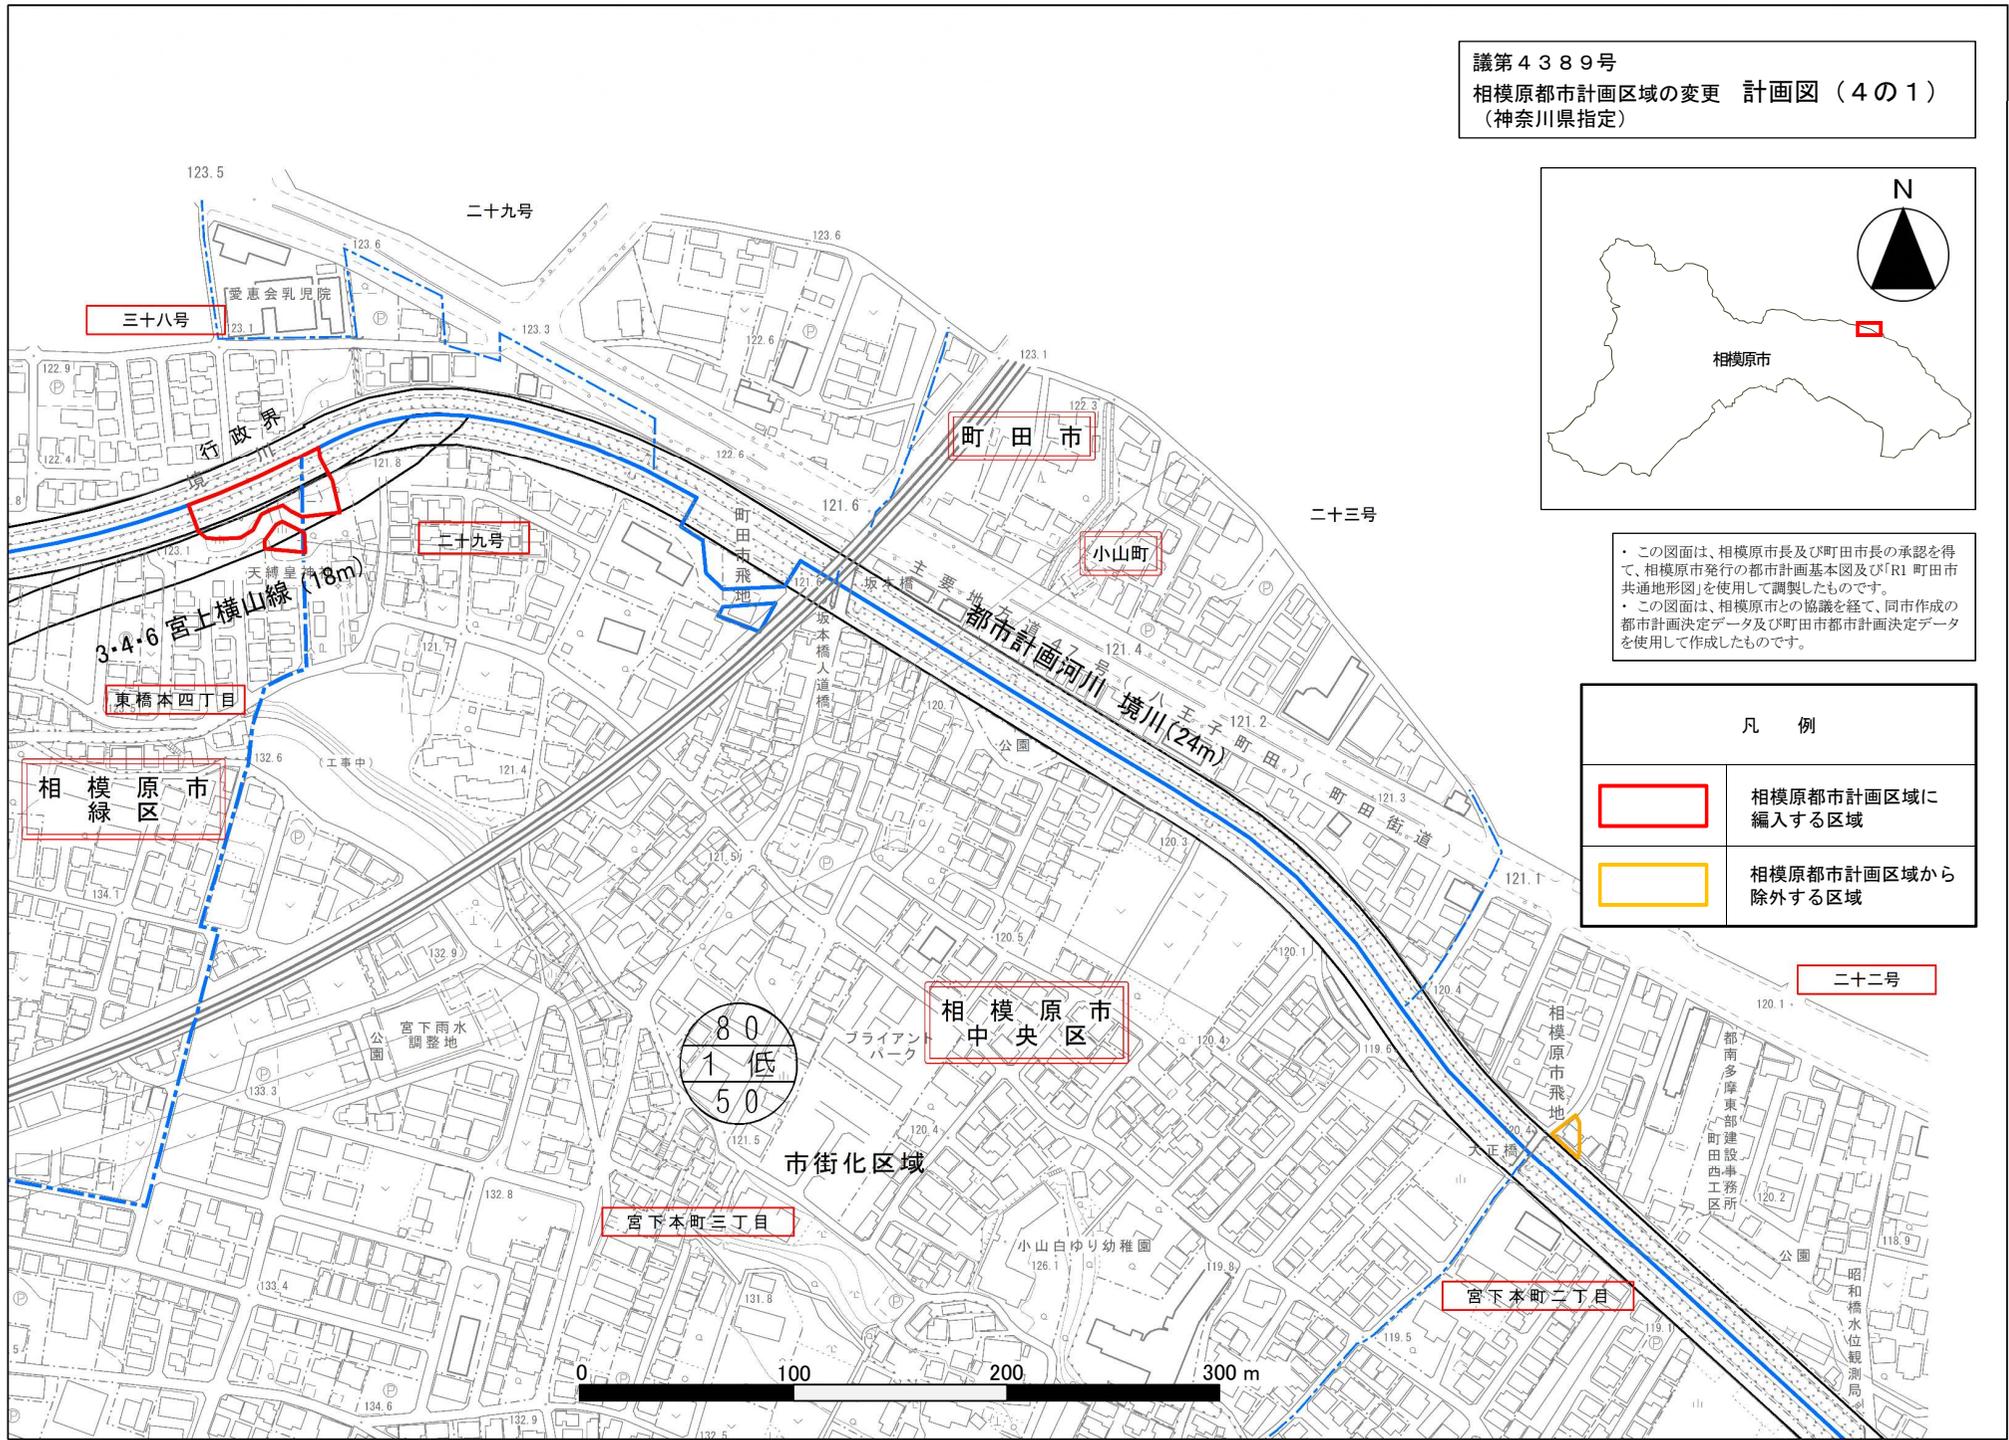

議第4389号
相模原都市計画区域の変更 計画図(4の2)
(神奈川県指定)


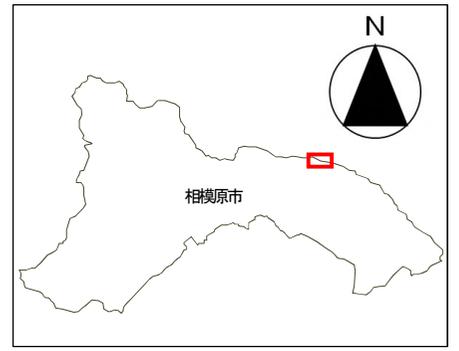


・この図面は、相模原市長及び町田市長の承認を得て、相模原市発行の都市計画基本図及び「R1 町田市共通地形図」を使用して調製したものです。
・この図面は、相模原市との協議を経て、同市作成の都市計画決定データ及び町田市都市計画決定データを使用して作成したものです。

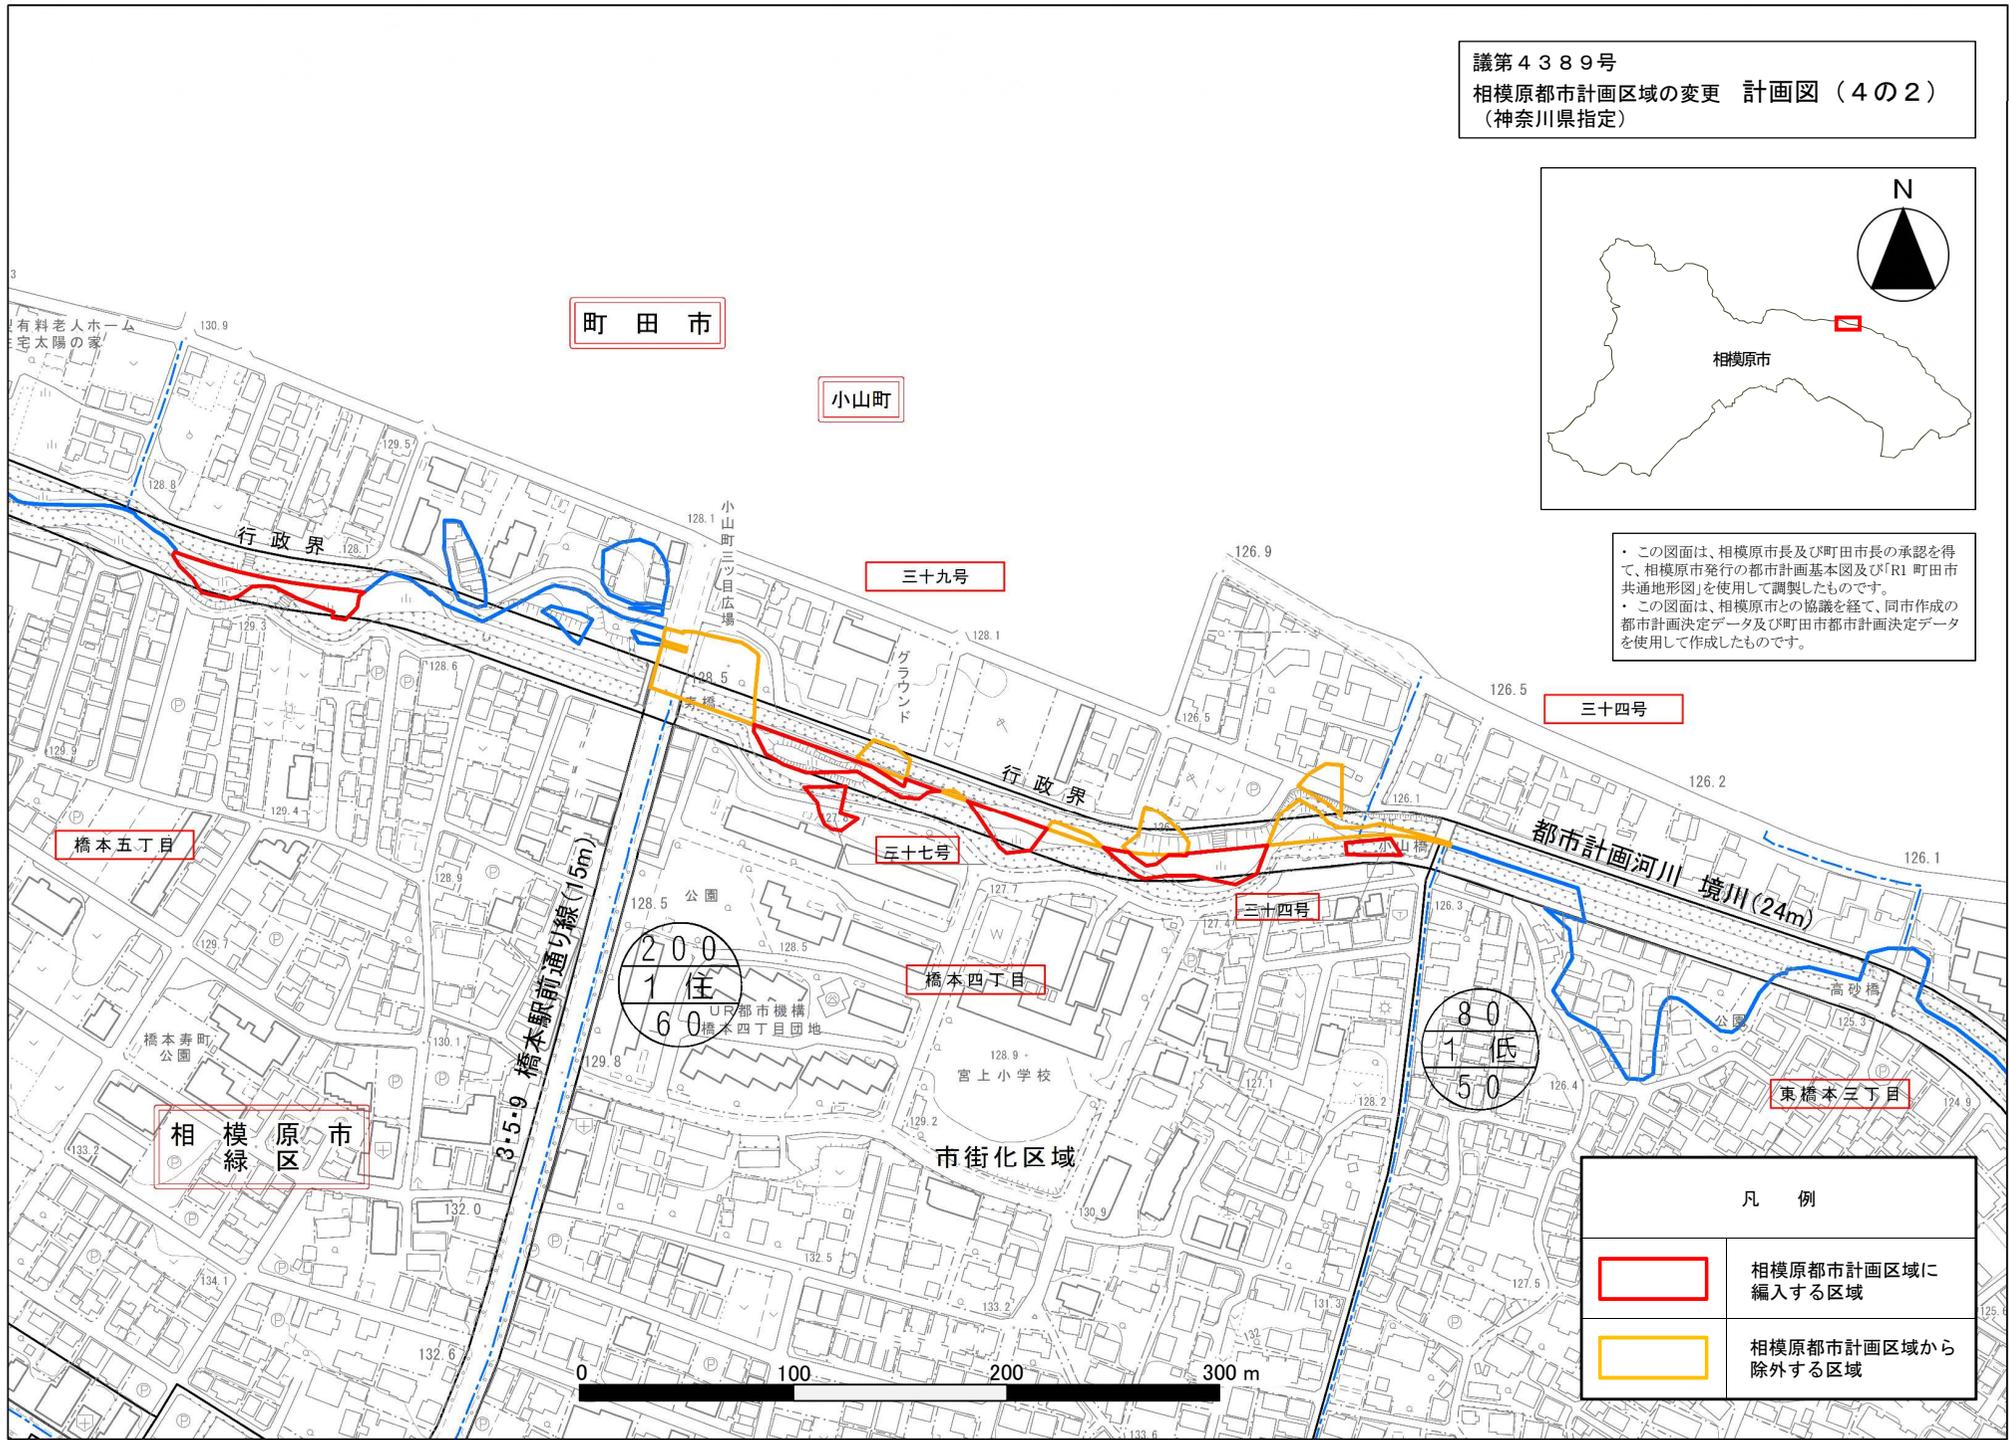

凡 例	
	相模原都市計画区域に編入する区域
	相模原都市計画区域から除外する区域


議第4389号
相模原都市計画区域の変更 計画図(4の3)
(神奈川県指定)

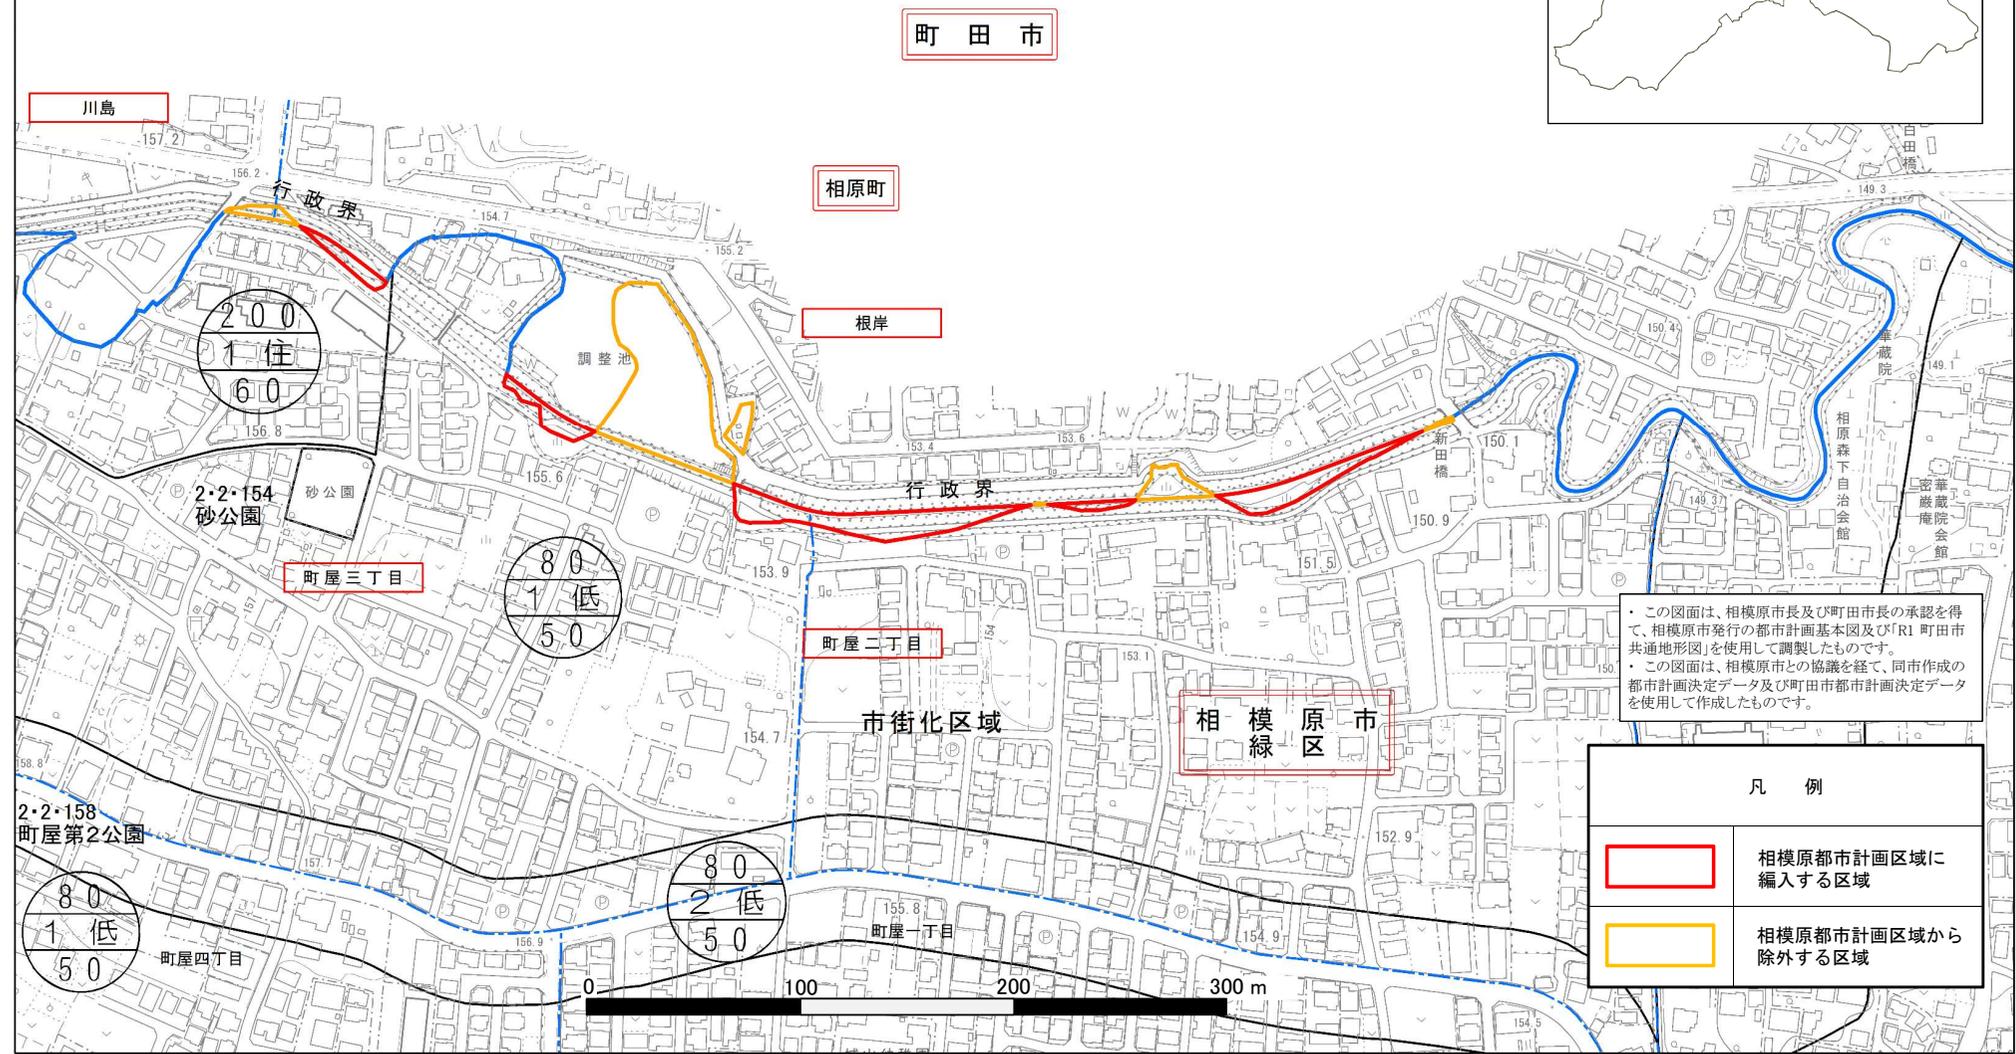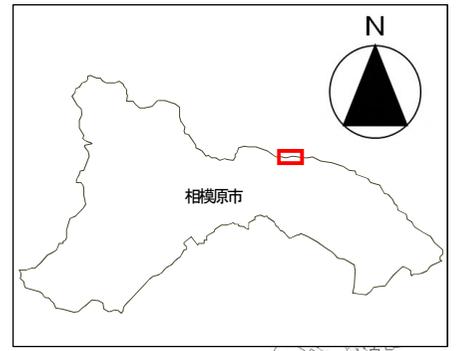


・この図面は、相模原市長及び町田市長の承認を得て、相模原市発行の都市計画基本図及び「R1 町田市共通地形図」を使用して調製したものです。
 ・この図面は、相模原市との協議を経て、同市作成の都市計画決定データ及び町田市都市計画決定データを使用して作成したものです。

凡 例	
	相模原都市計画区域に編入する区域
	相模原都市計画区域から除外する区域

議第4389号
相模原都市計画区域の変更 計画図(4の4)
(神奈川県指定)

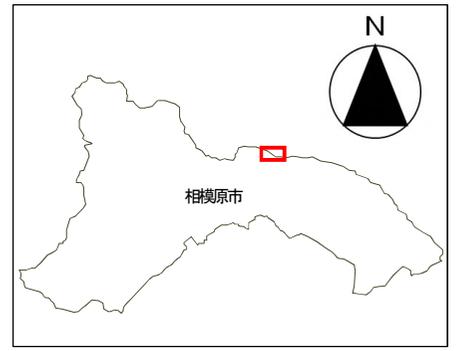

・この図面は、相模原市長及び町田市長の承認を得て、相模原市発行の都市計画基本図及び「R1 町田市共通地形図」を使用して調製したものです。
・この図面は、相模原市との協議を経て、同市作成の都市計画決定データ及び町田市都市計画決定データを使用して作成したものです。

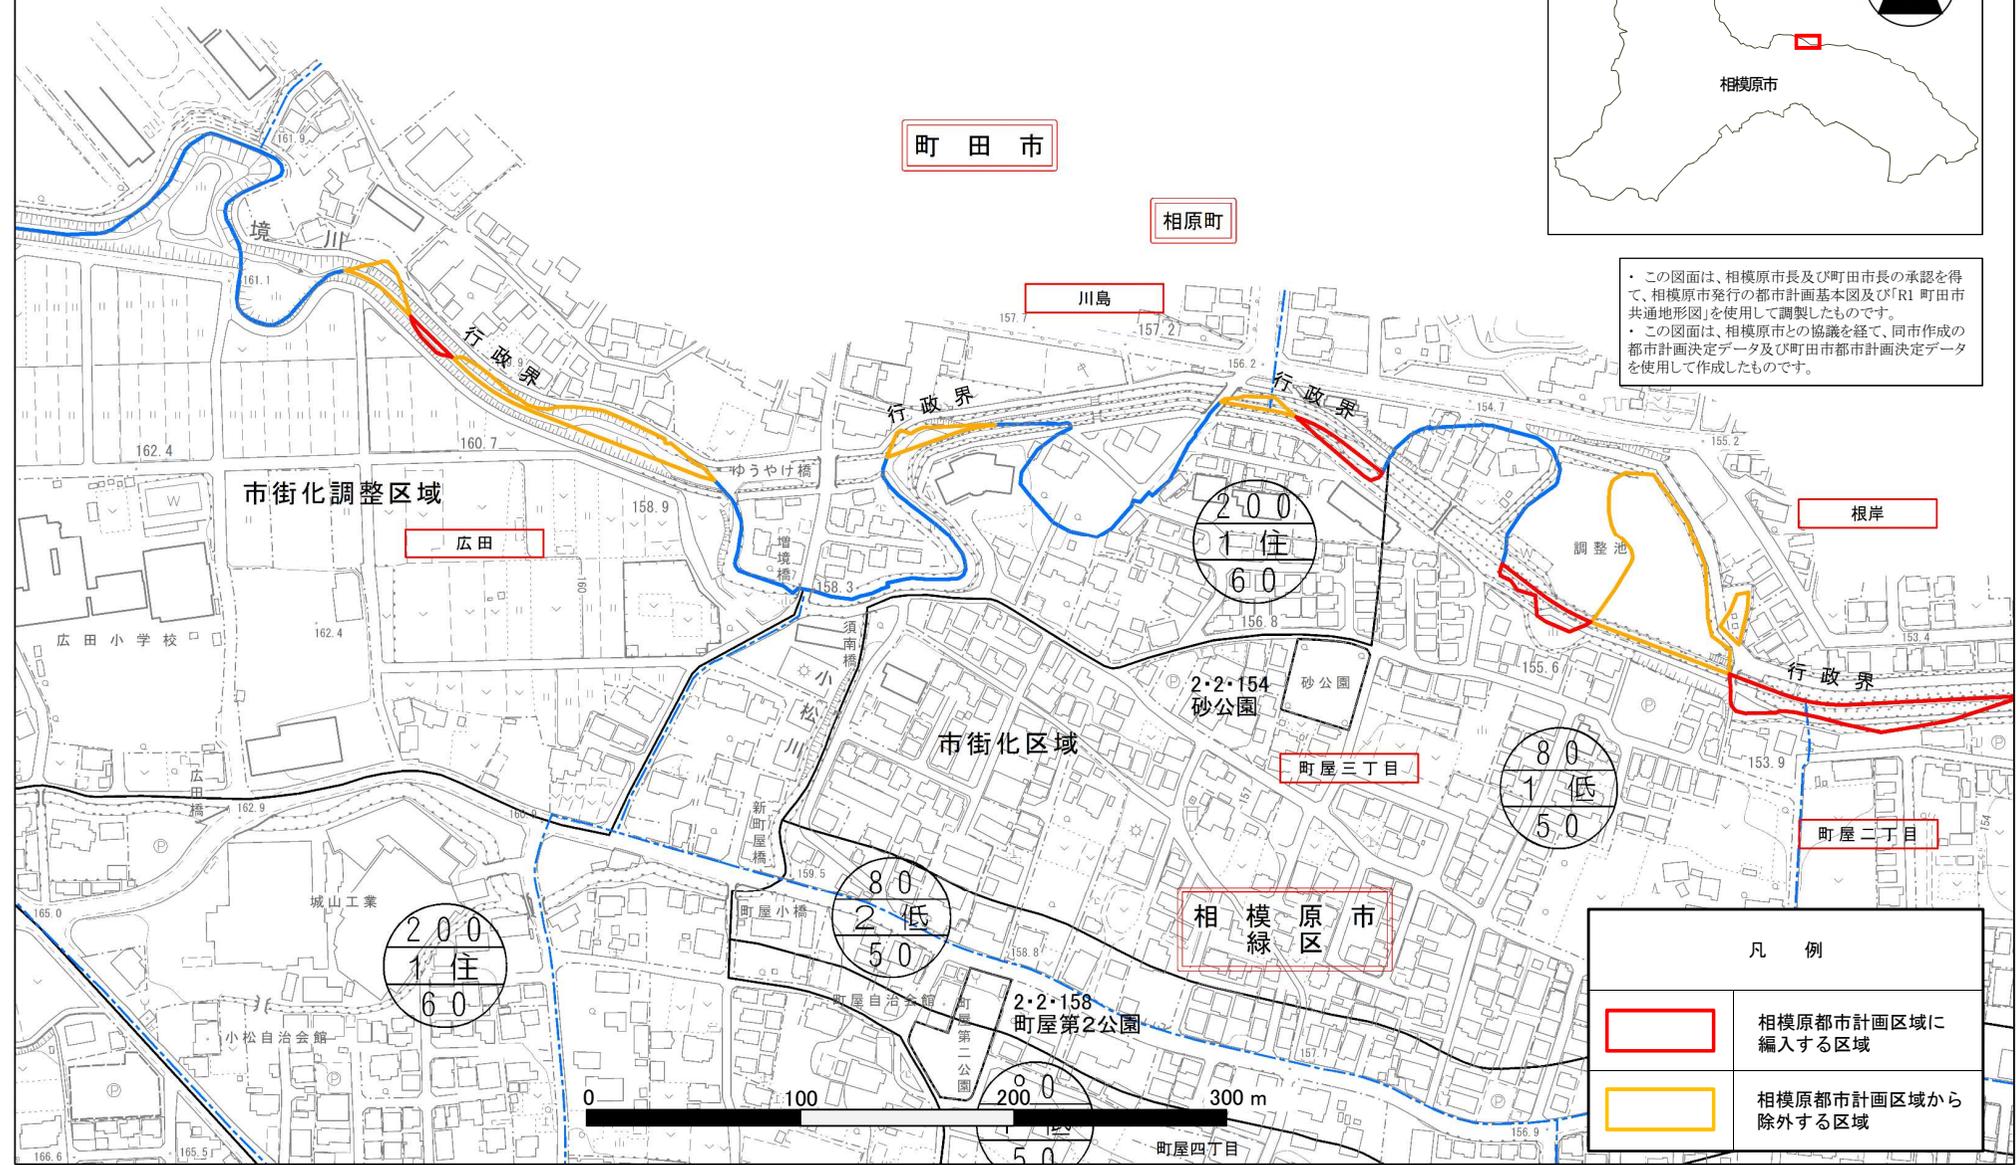

凡 例	
	相模原都市計画区域に編入する区域
	相模原都市計画区域から除外する区域