




植物管理④

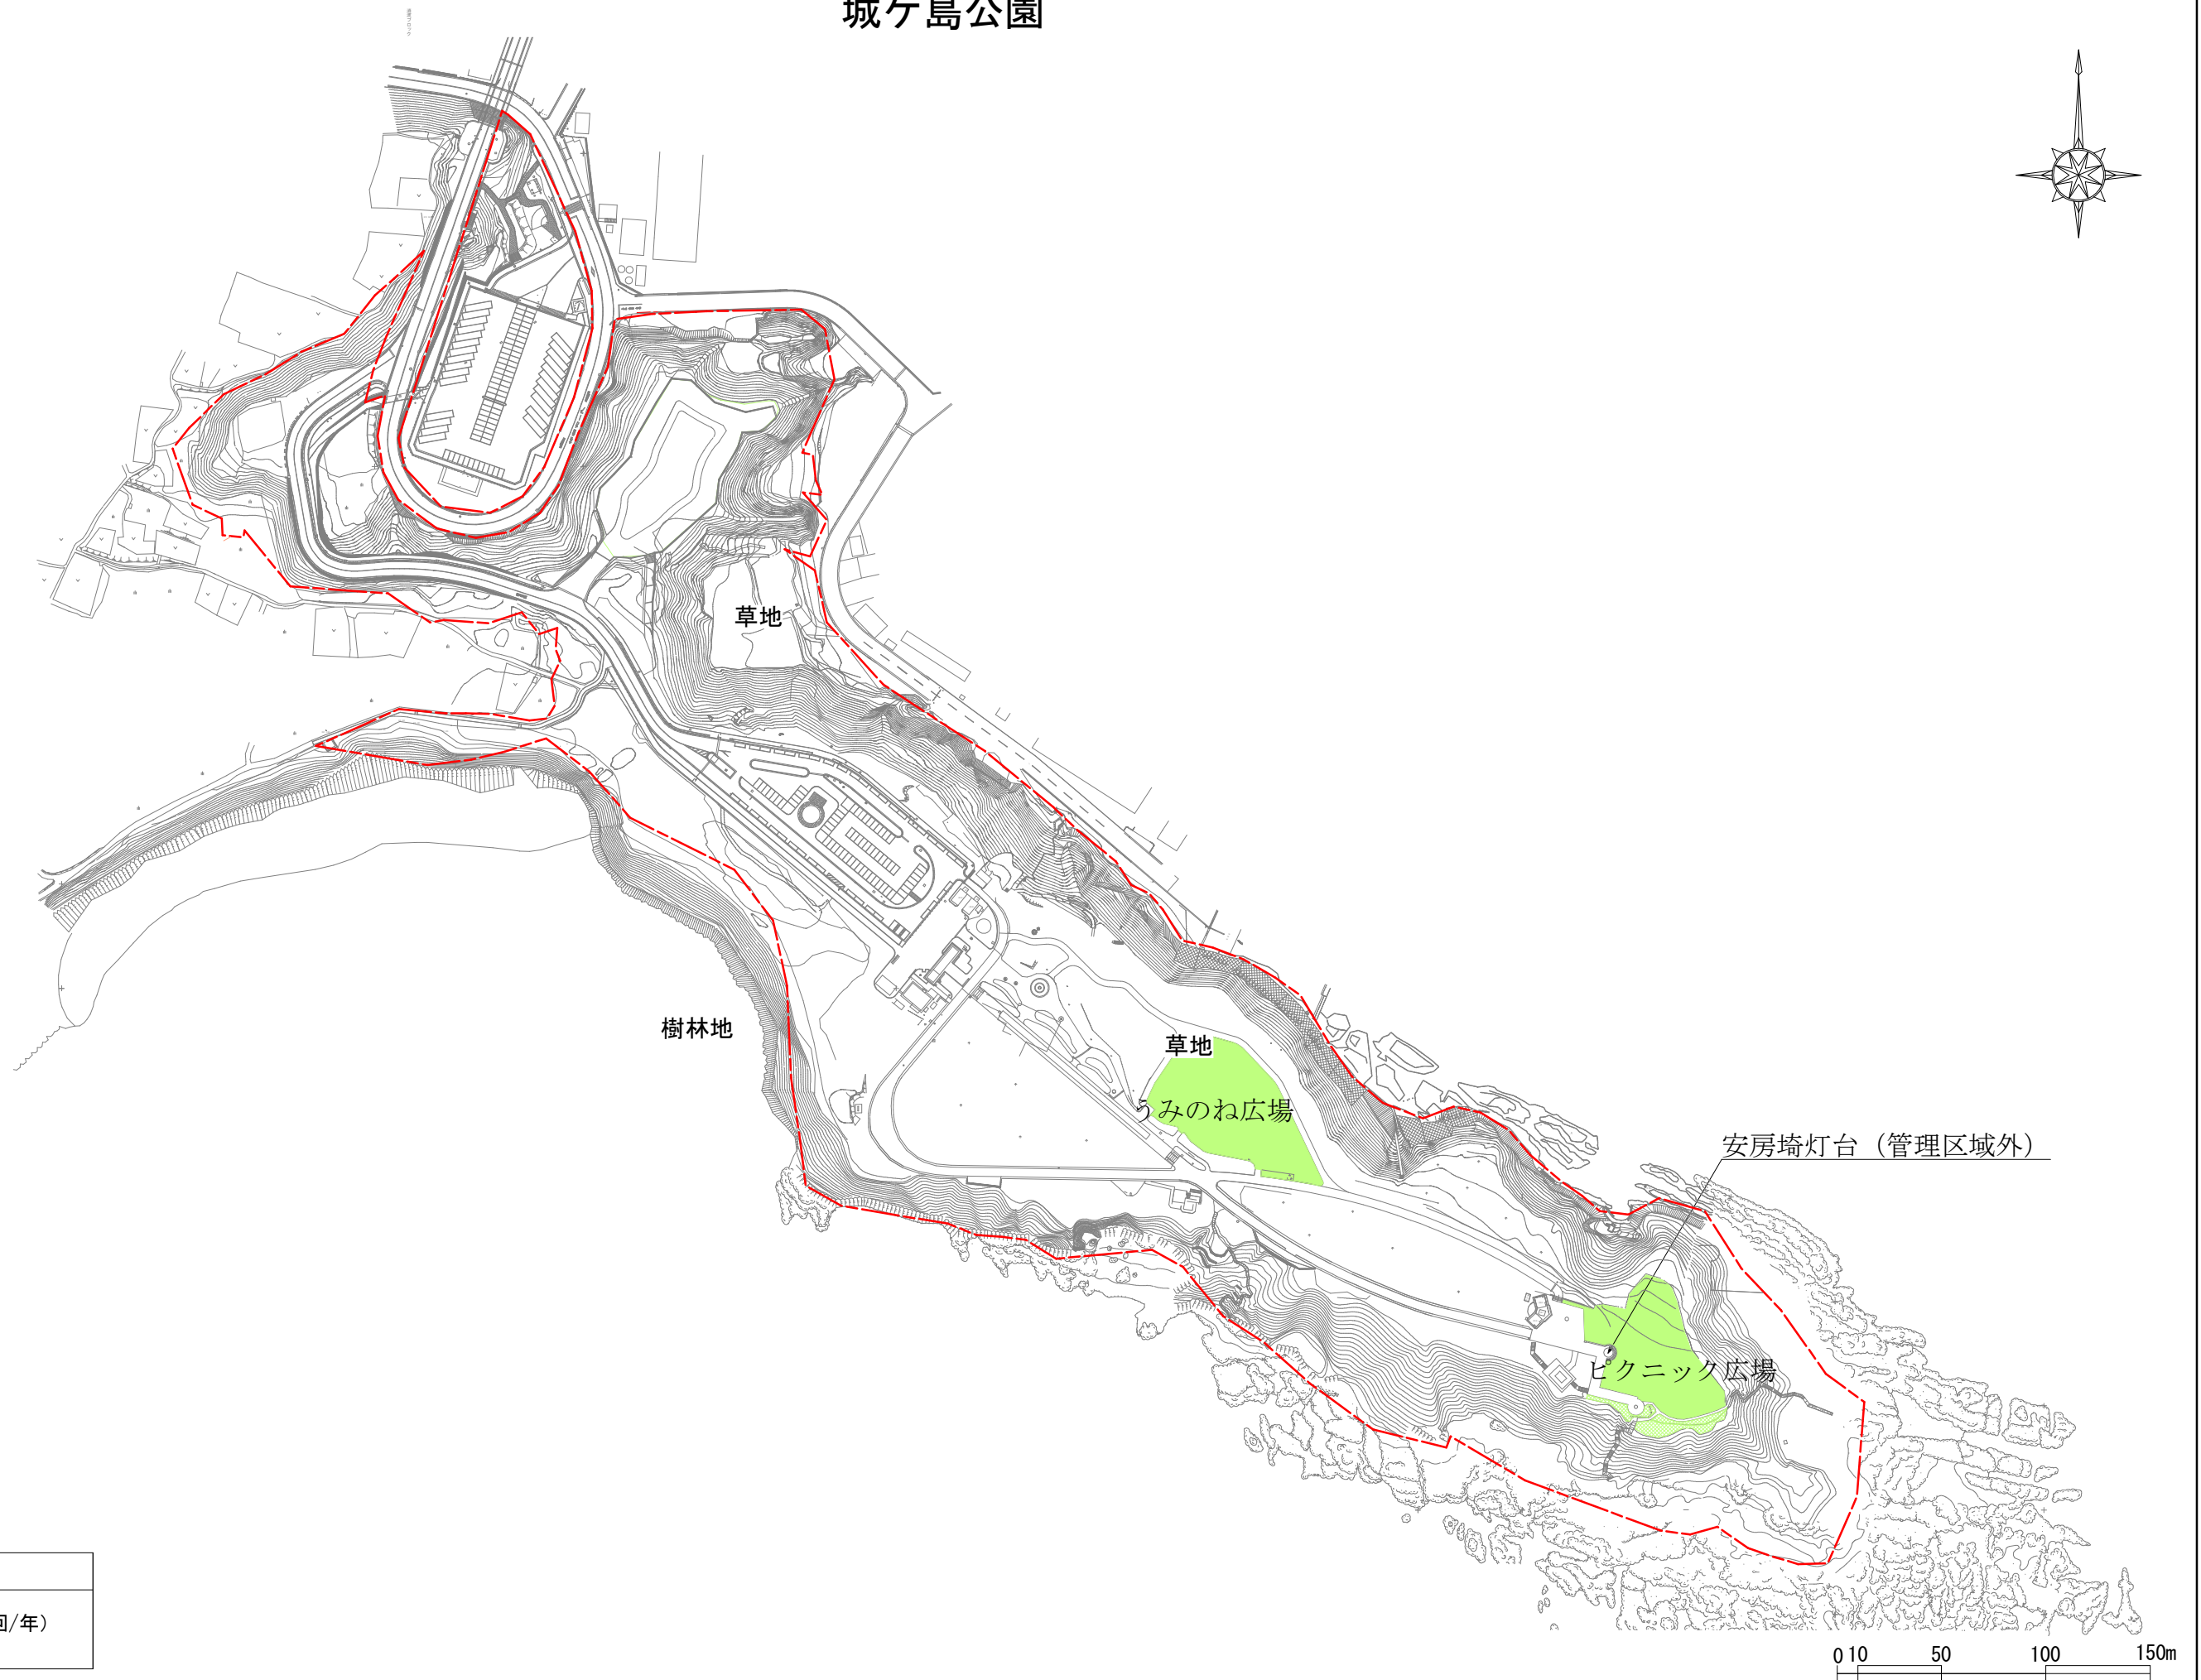

城ヶ島公園

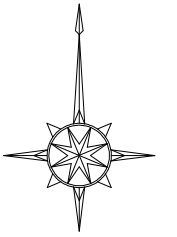

植物管理④

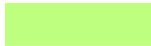
管理項目	
	草地管理（5回/年）

植物管理⑤

管理区域

管理区域外


城ヶ島公園

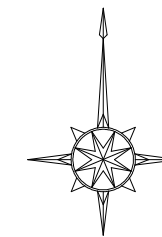


全体図 S=1:2500



拡大図1 S=1:300

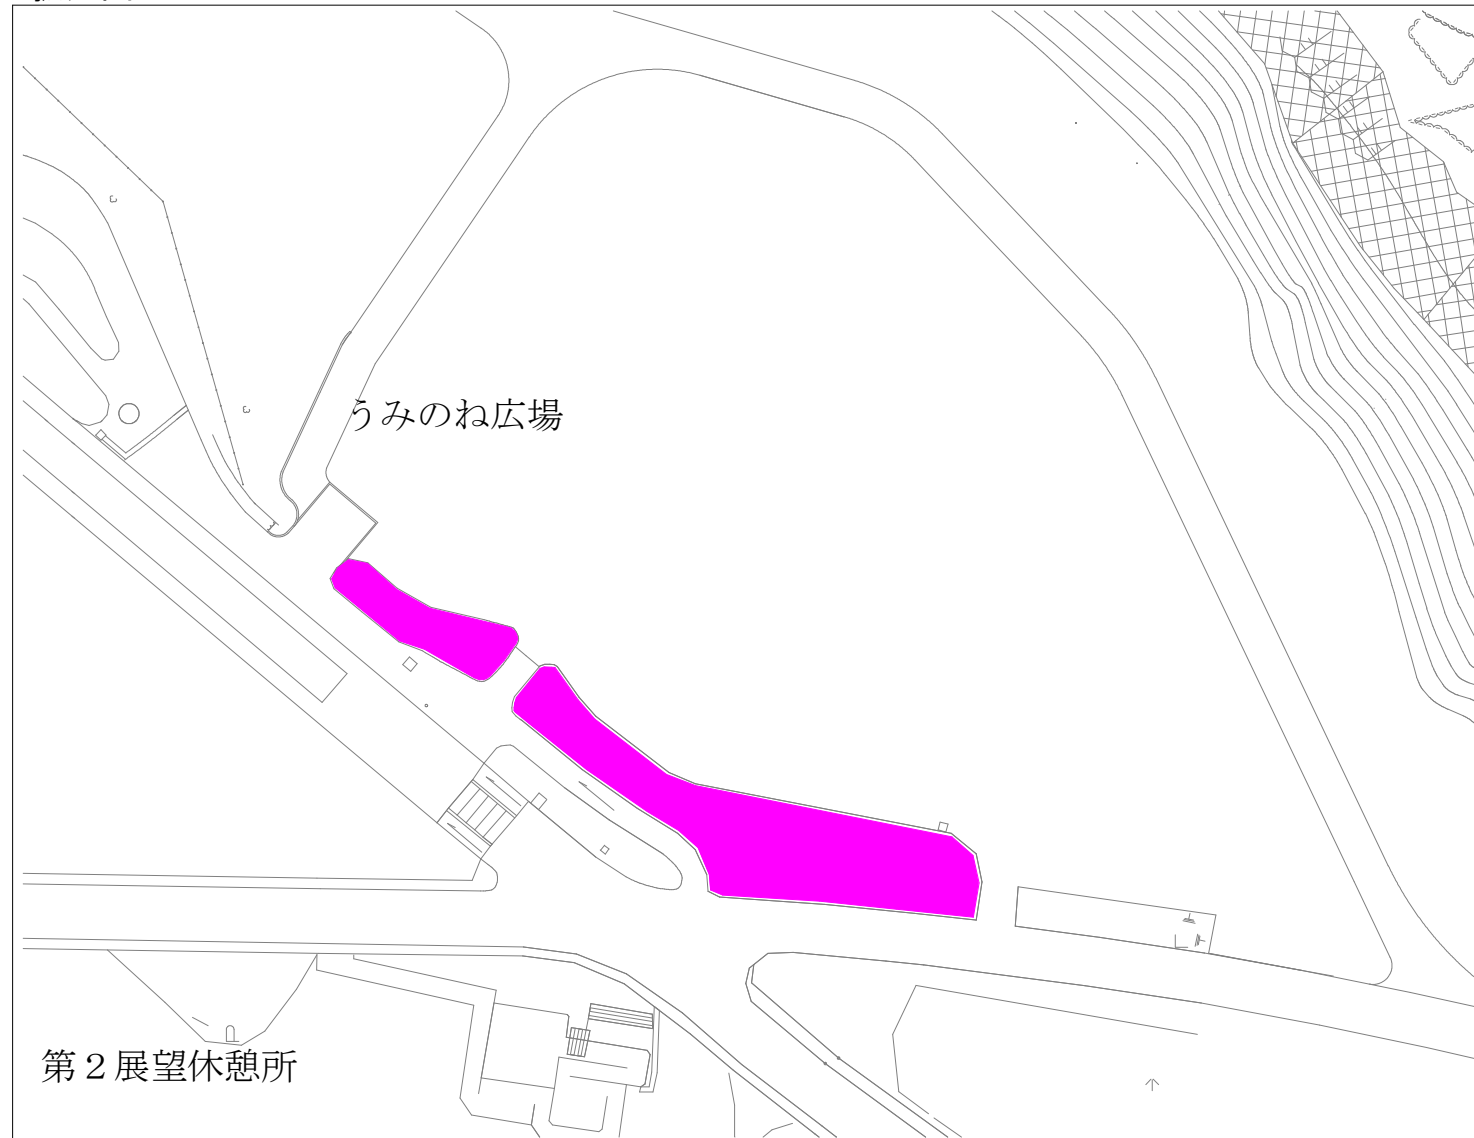

拡大図2 S=1:300

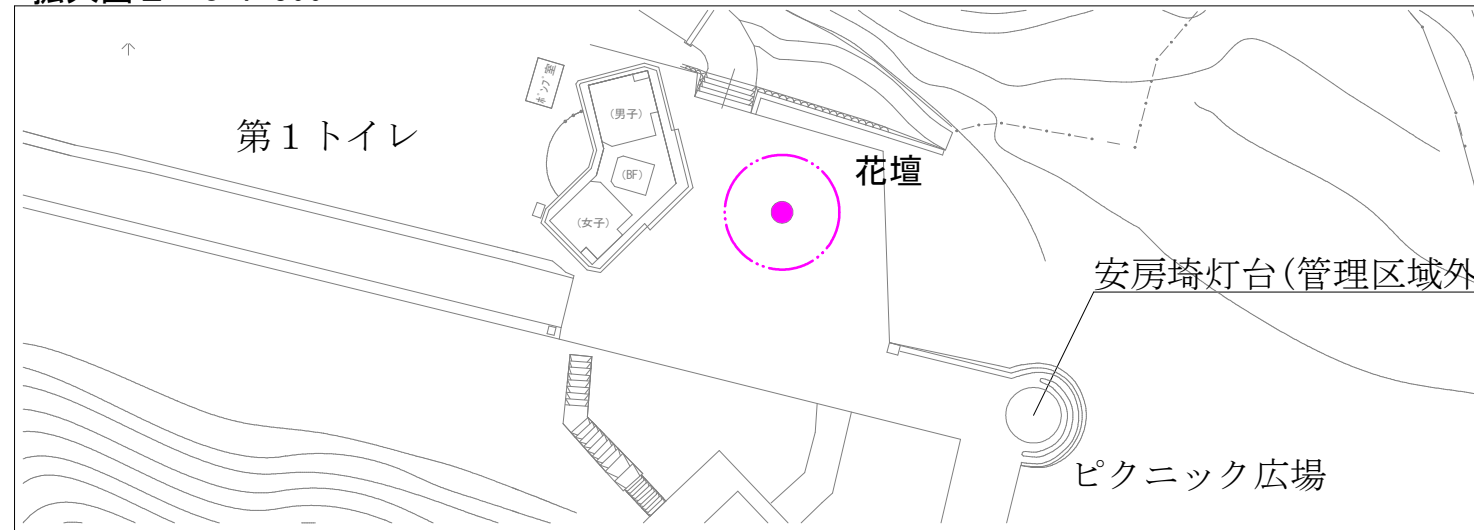


植物管理⑤


管理項目

草花管理（花壇管理/花壇）

植物管理⑥

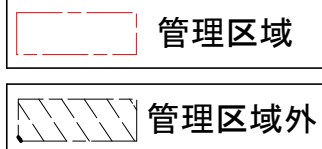

城ヶ島公園

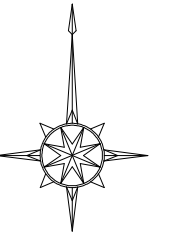

植物管理⑥

管理項目	
	草花管理（花壇管理/スイセン）


0 10 50 100 150m

施設管理①

管理区域

管理区域外

城ヶ島公園

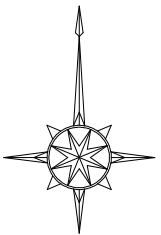

- ・第2駐車場トイレ浄化槽（定期点検・法定点検）
- ・第2駐車場トイレ（日常点検）

第2駐車場

草地

水飲場（日常点検）

- ・しおさいトイレ浄化槽（定期点検/法定点検）
- ・しおさいトイレ（日常点検）

水飲場（日常点検）

防火水槽（日常点検）

- ・ピクニック広場トイレ浄化槽（定期点検/法定点検）
- ・ピクニック広場トイレ（日常点検）

第1駐車場（門扉開閉作業）

樹林地

水飲場（日常点検）

草地

- しおさいトイレ浄化槽（定期点検・法定点検）
- しおさいトイレ（日常点検）

管理事務所（建物点検）
機械警備
（夜間侵入者通報システム）

しおさい休憩所（日常点検）

水飲場（日常点検）

水飲場（日常点検）

安房埼灯台（管理区域外）

第2展望休憩所（日常点検）

第1展望休憩所（日常点検）

施設管理

管理項目	管理内容
● 対象施設	各工作物ごとに記載
—— 工作物管理（園内巡視/日常巡視）：3,640m	日常点検、清掃

※次の工作物は図示を省略。・ベンチ、照明灯、放送設備、污水排水設備（枧、マンホール）


0 10 50 100 150m

清掃管理

管理区域

管理区域外

城ヶ島公園

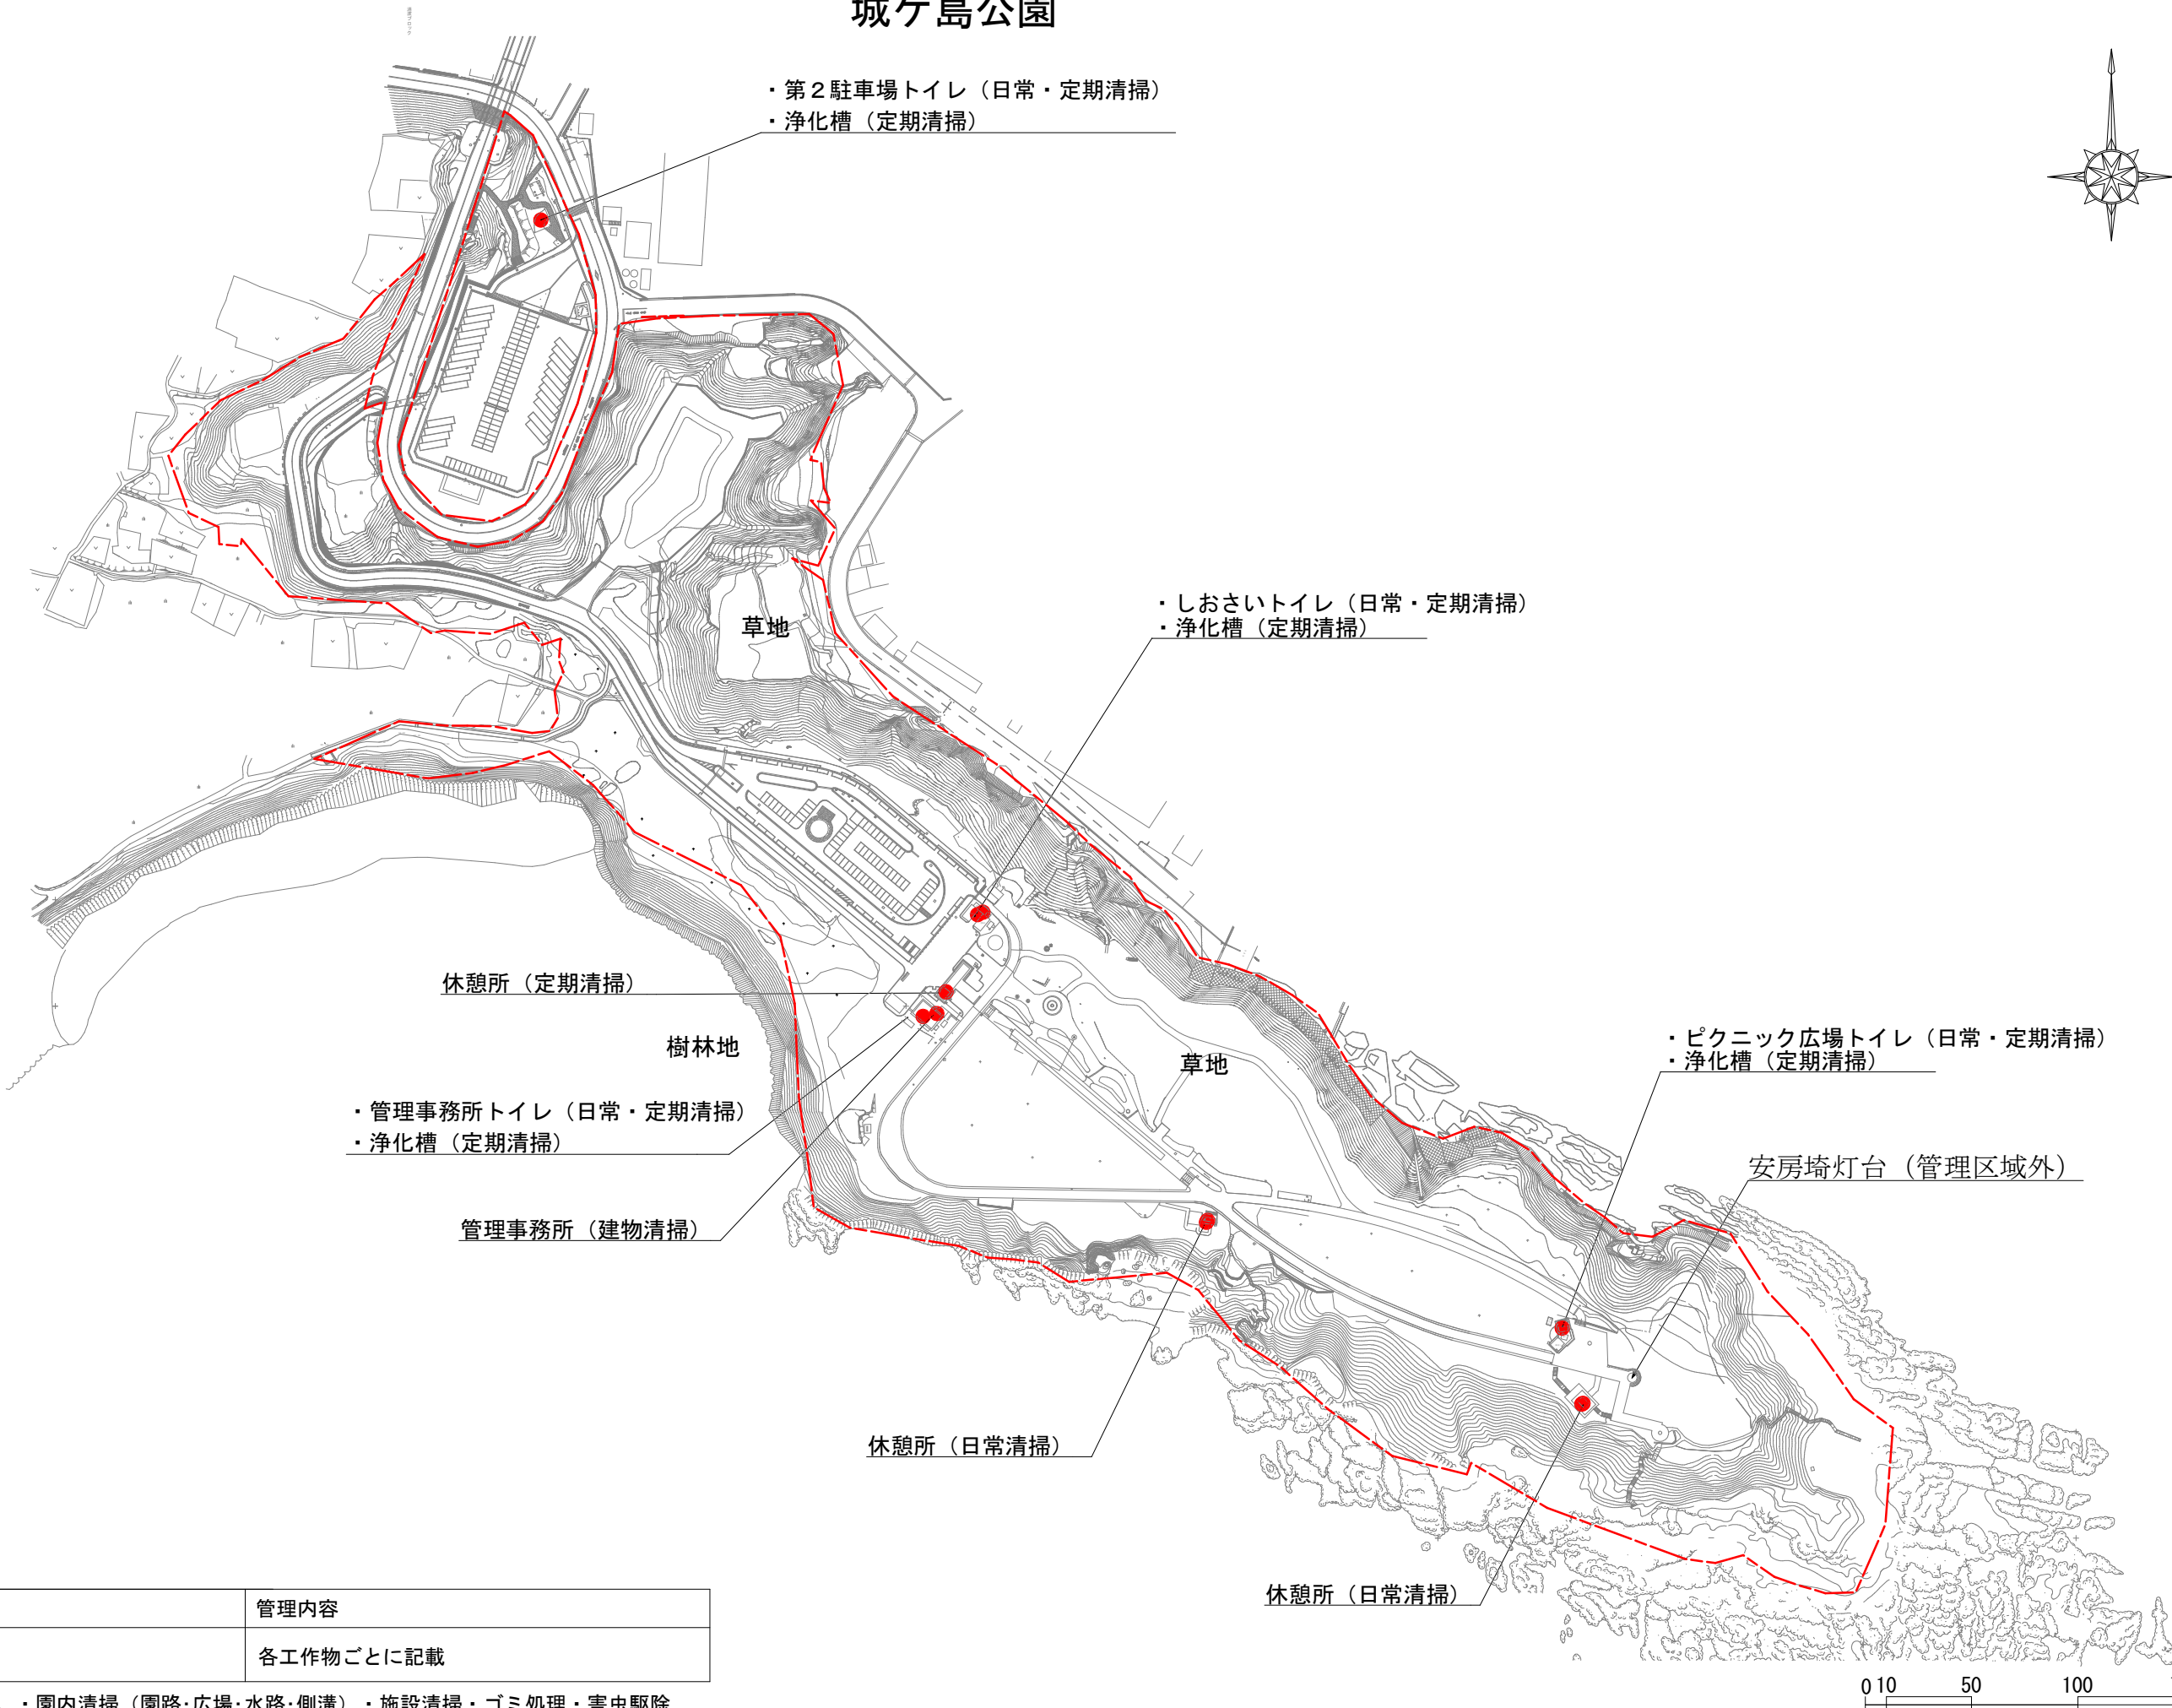

清掃管理

管理項目	管理内容
● 対象施設	各工作物ごとに記載

※次の管理項目は図示を省略。・園内清掃（園路・広場・水路・側溝）・施設清掃・ゴミ処理・害虫駆除