
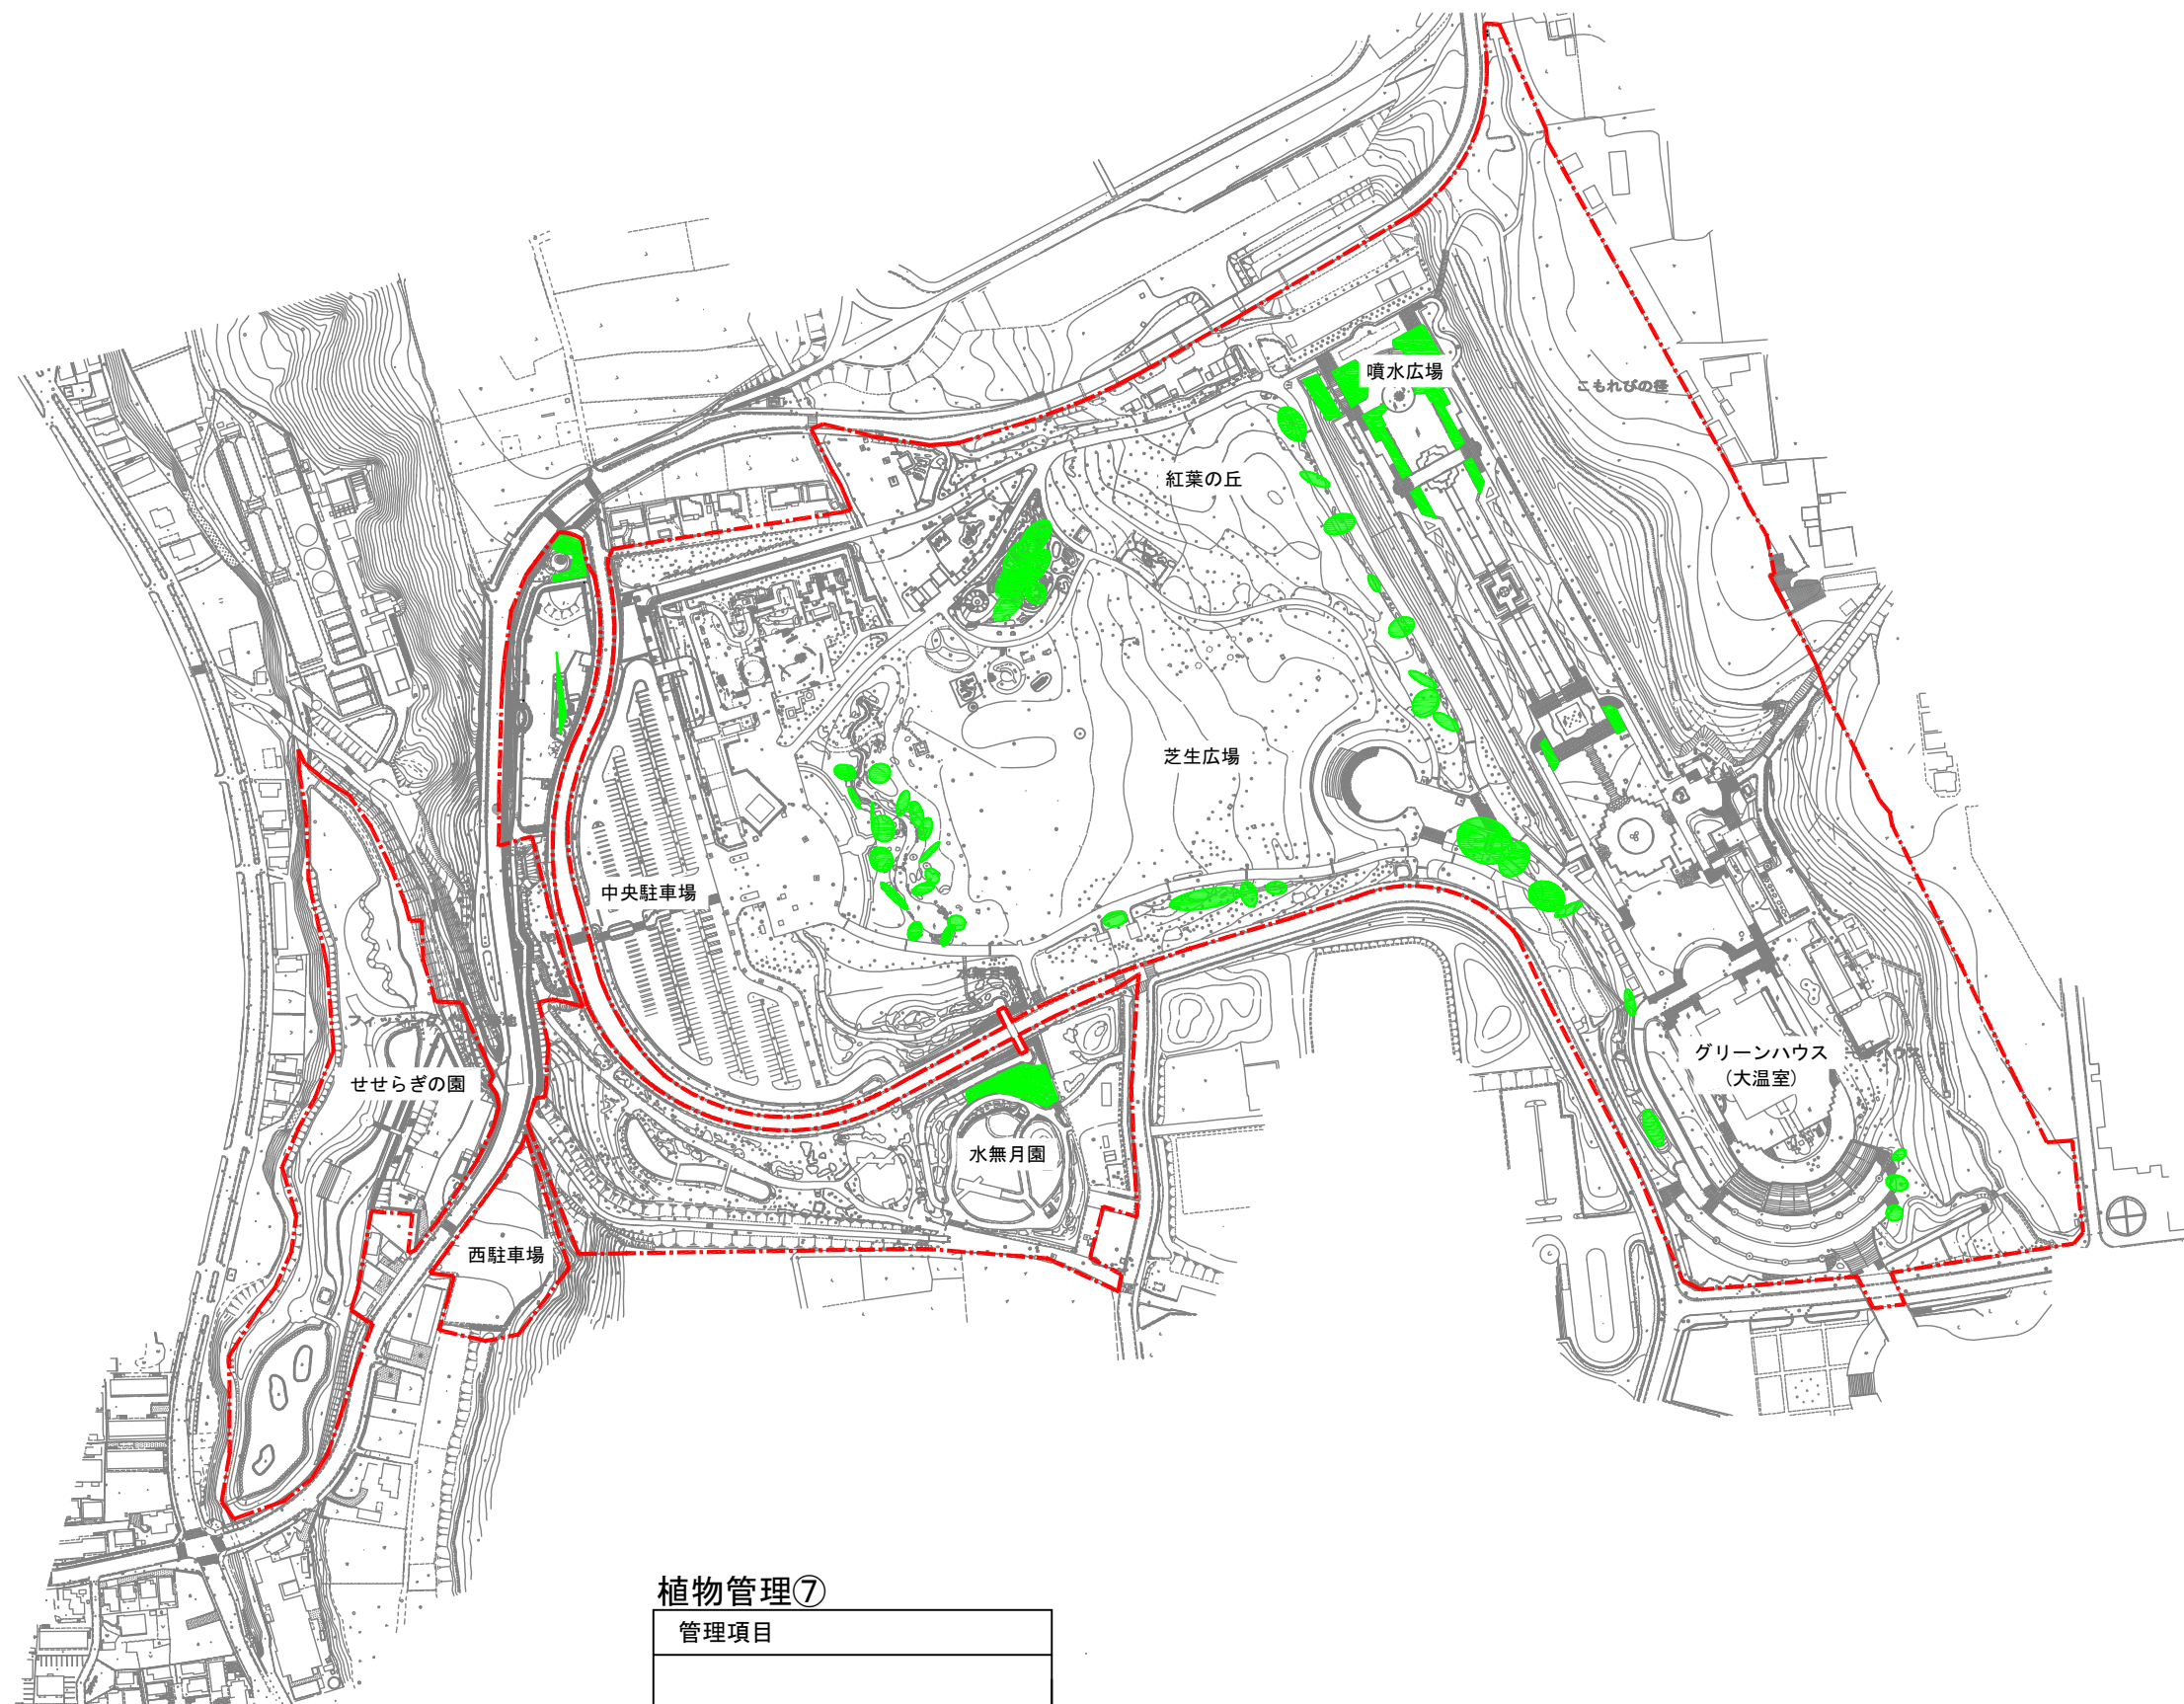


植物管理⑦

管理区域

管理区域外

相模原公園

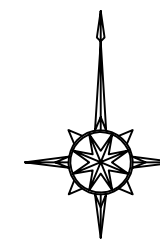

植物管理⑦

管理項目

草地管理/人力除草





植物管理⑧

管理区域

管理区域外

相模原公園

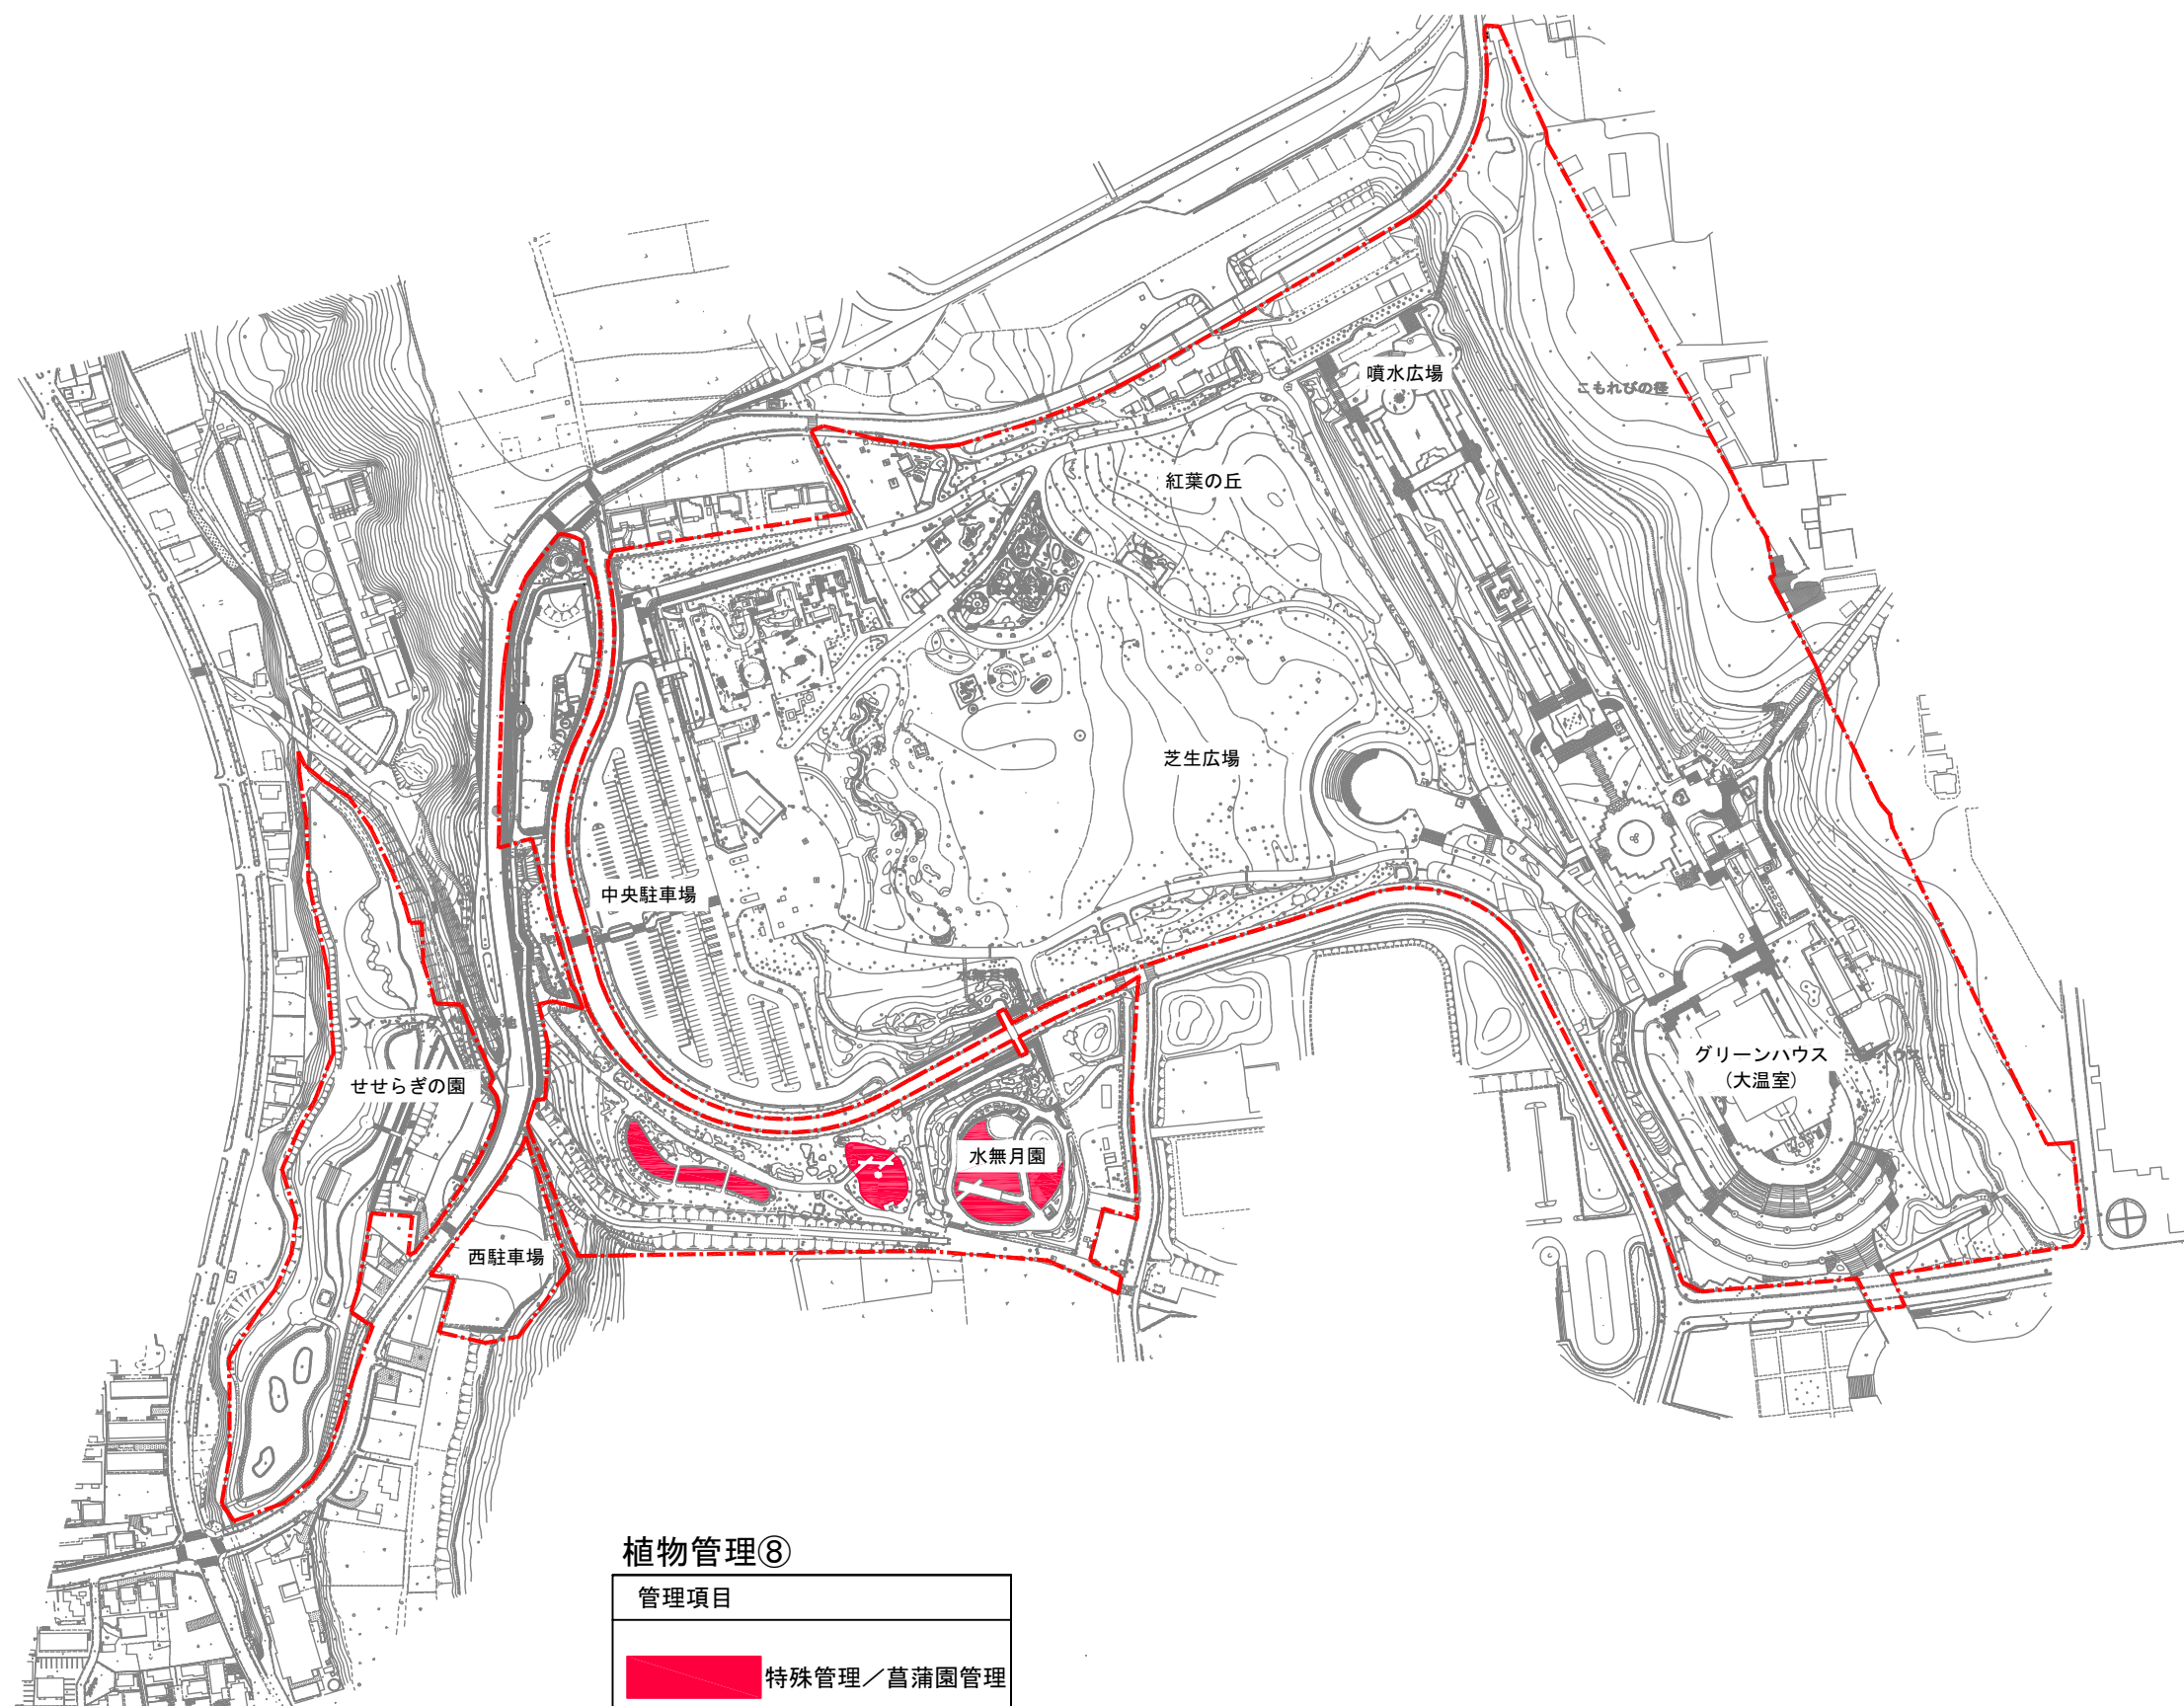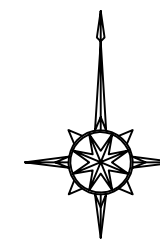

植物管理⑧

管理項目

特殊管理／菖蒲園管理



0 10 50 100 150m

施設管理

管理区域

 管理区域外


相模原公園

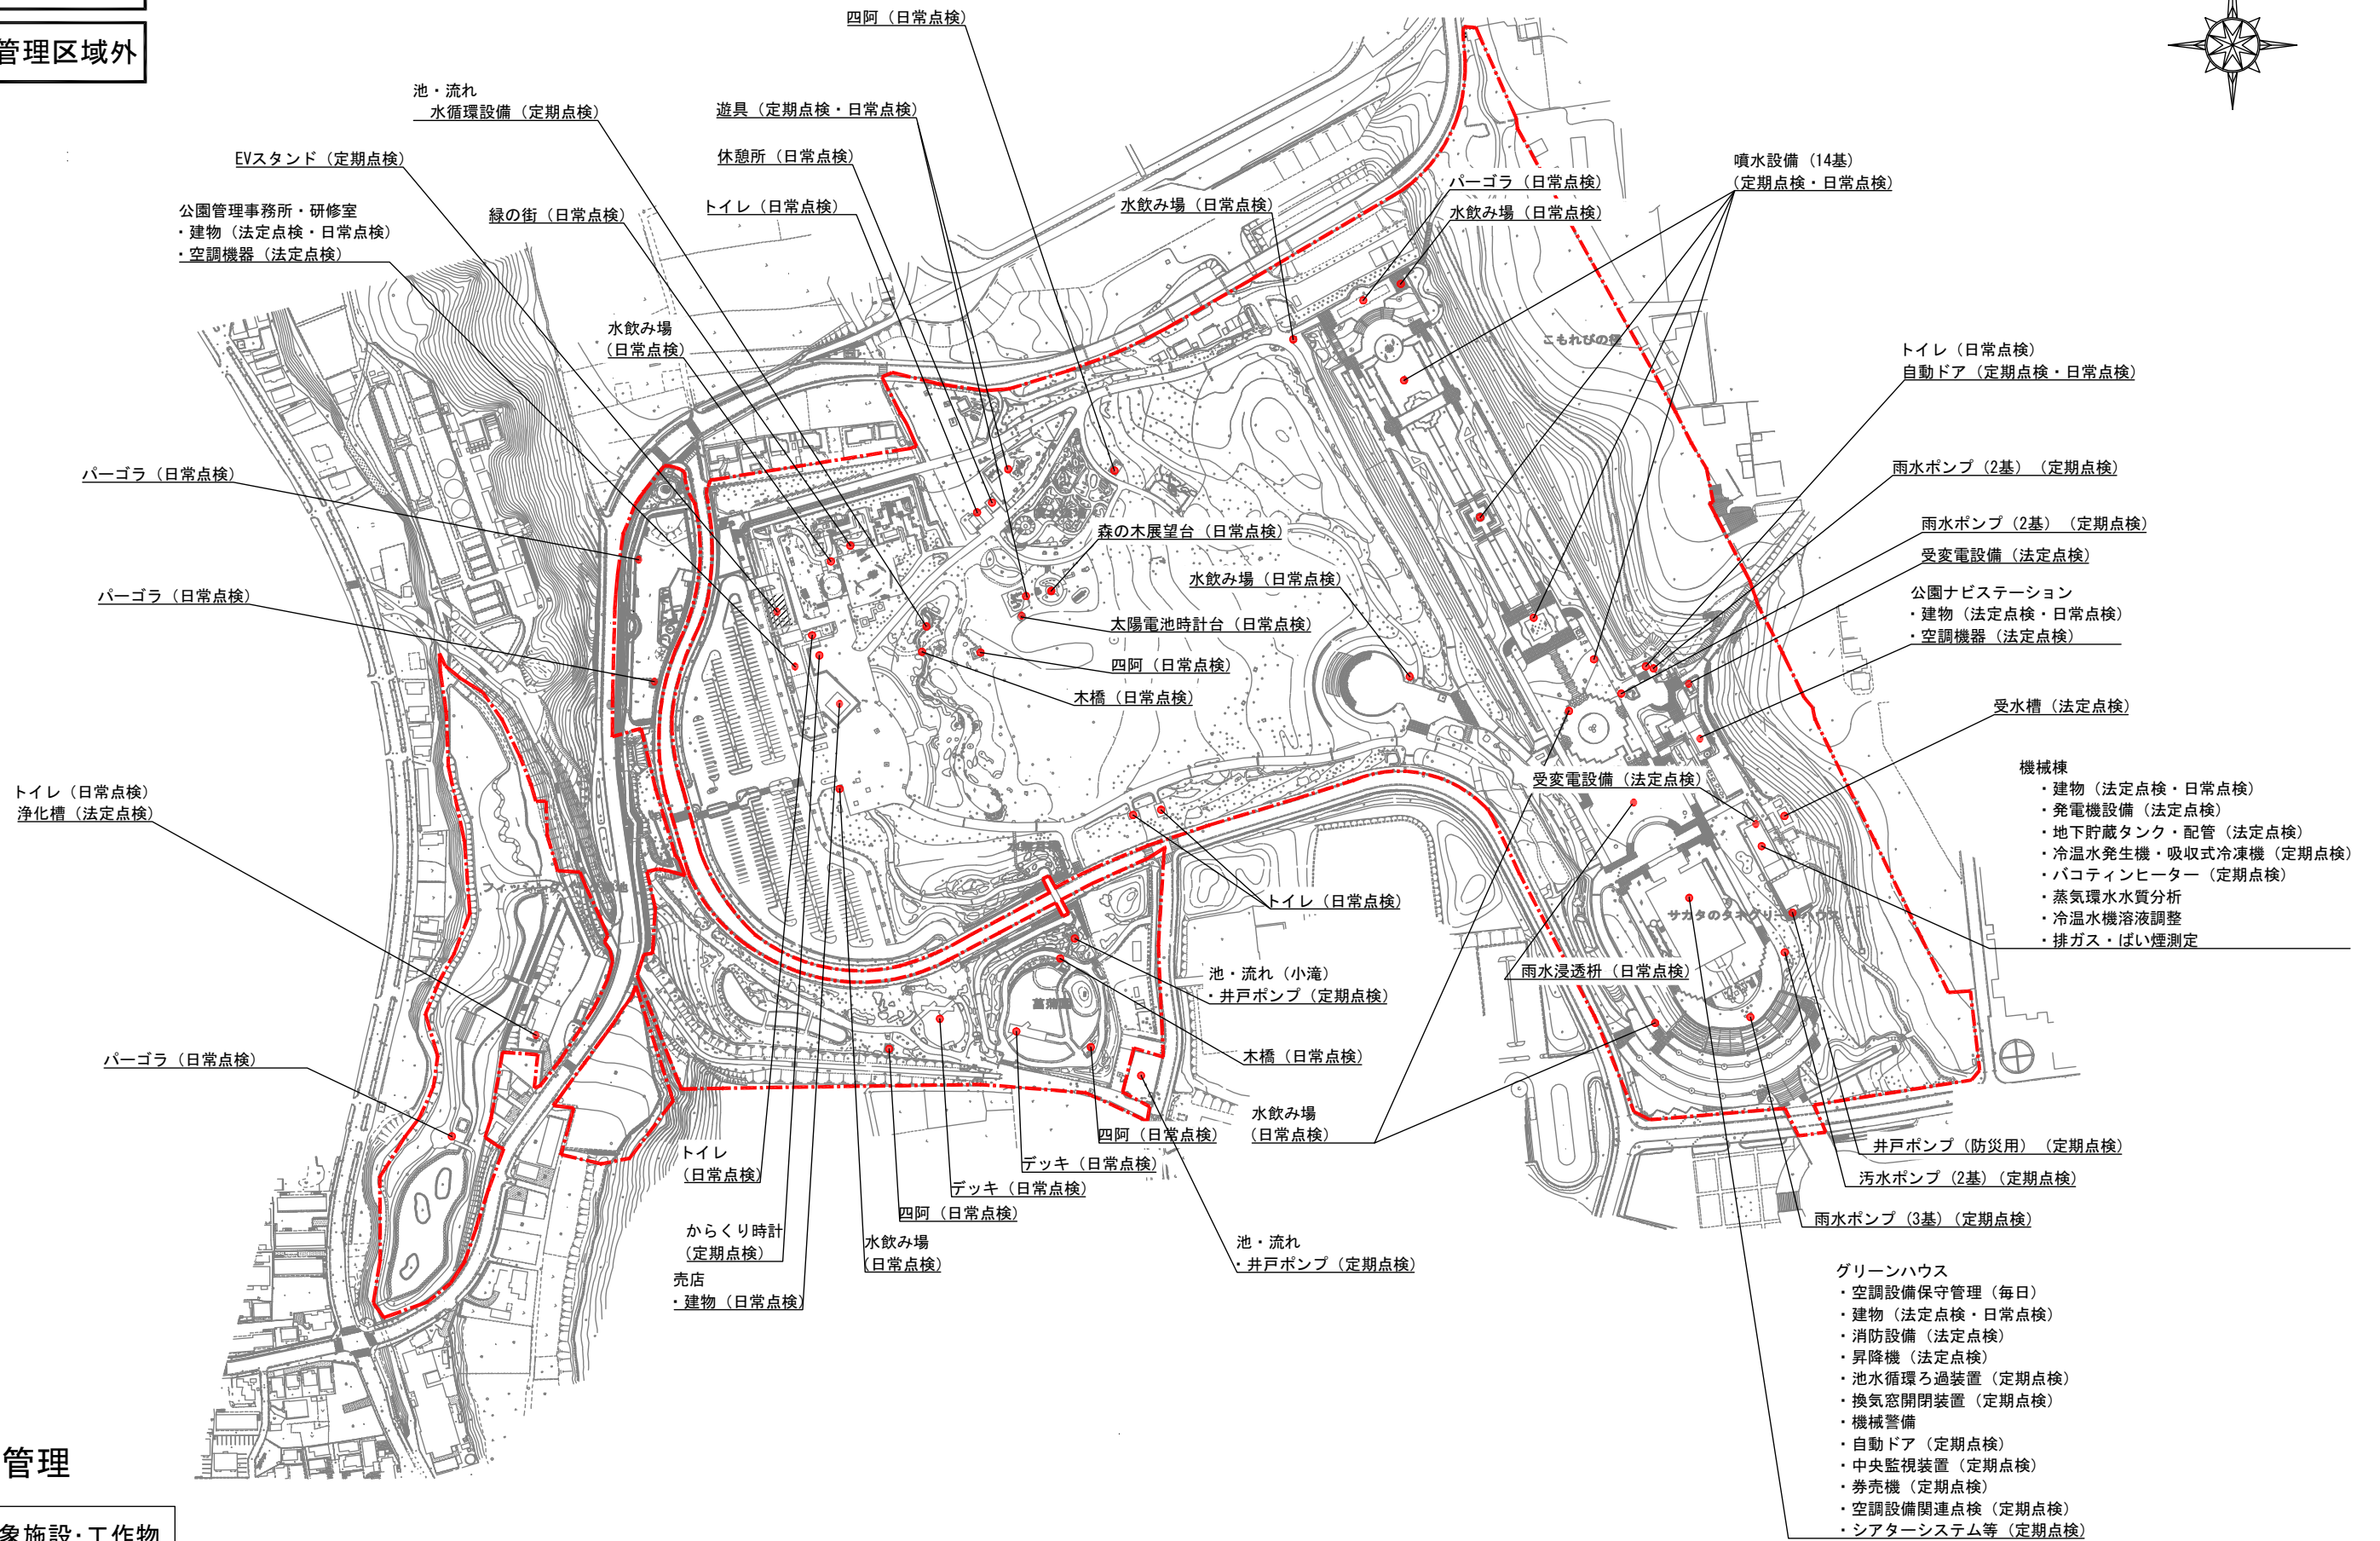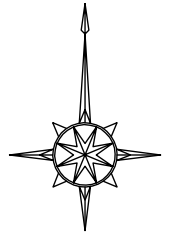

施設管理

● 対象施設・工作物

※園内照明灯・ソーラーサイン、放送設備、雨水排水設備、汚水排水設備、ベンチ・野外卓、土居木階段、園内巡視路は図示を省略。


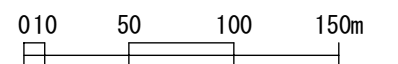


相模原公園

清掃管理

管理区域

管理区域外

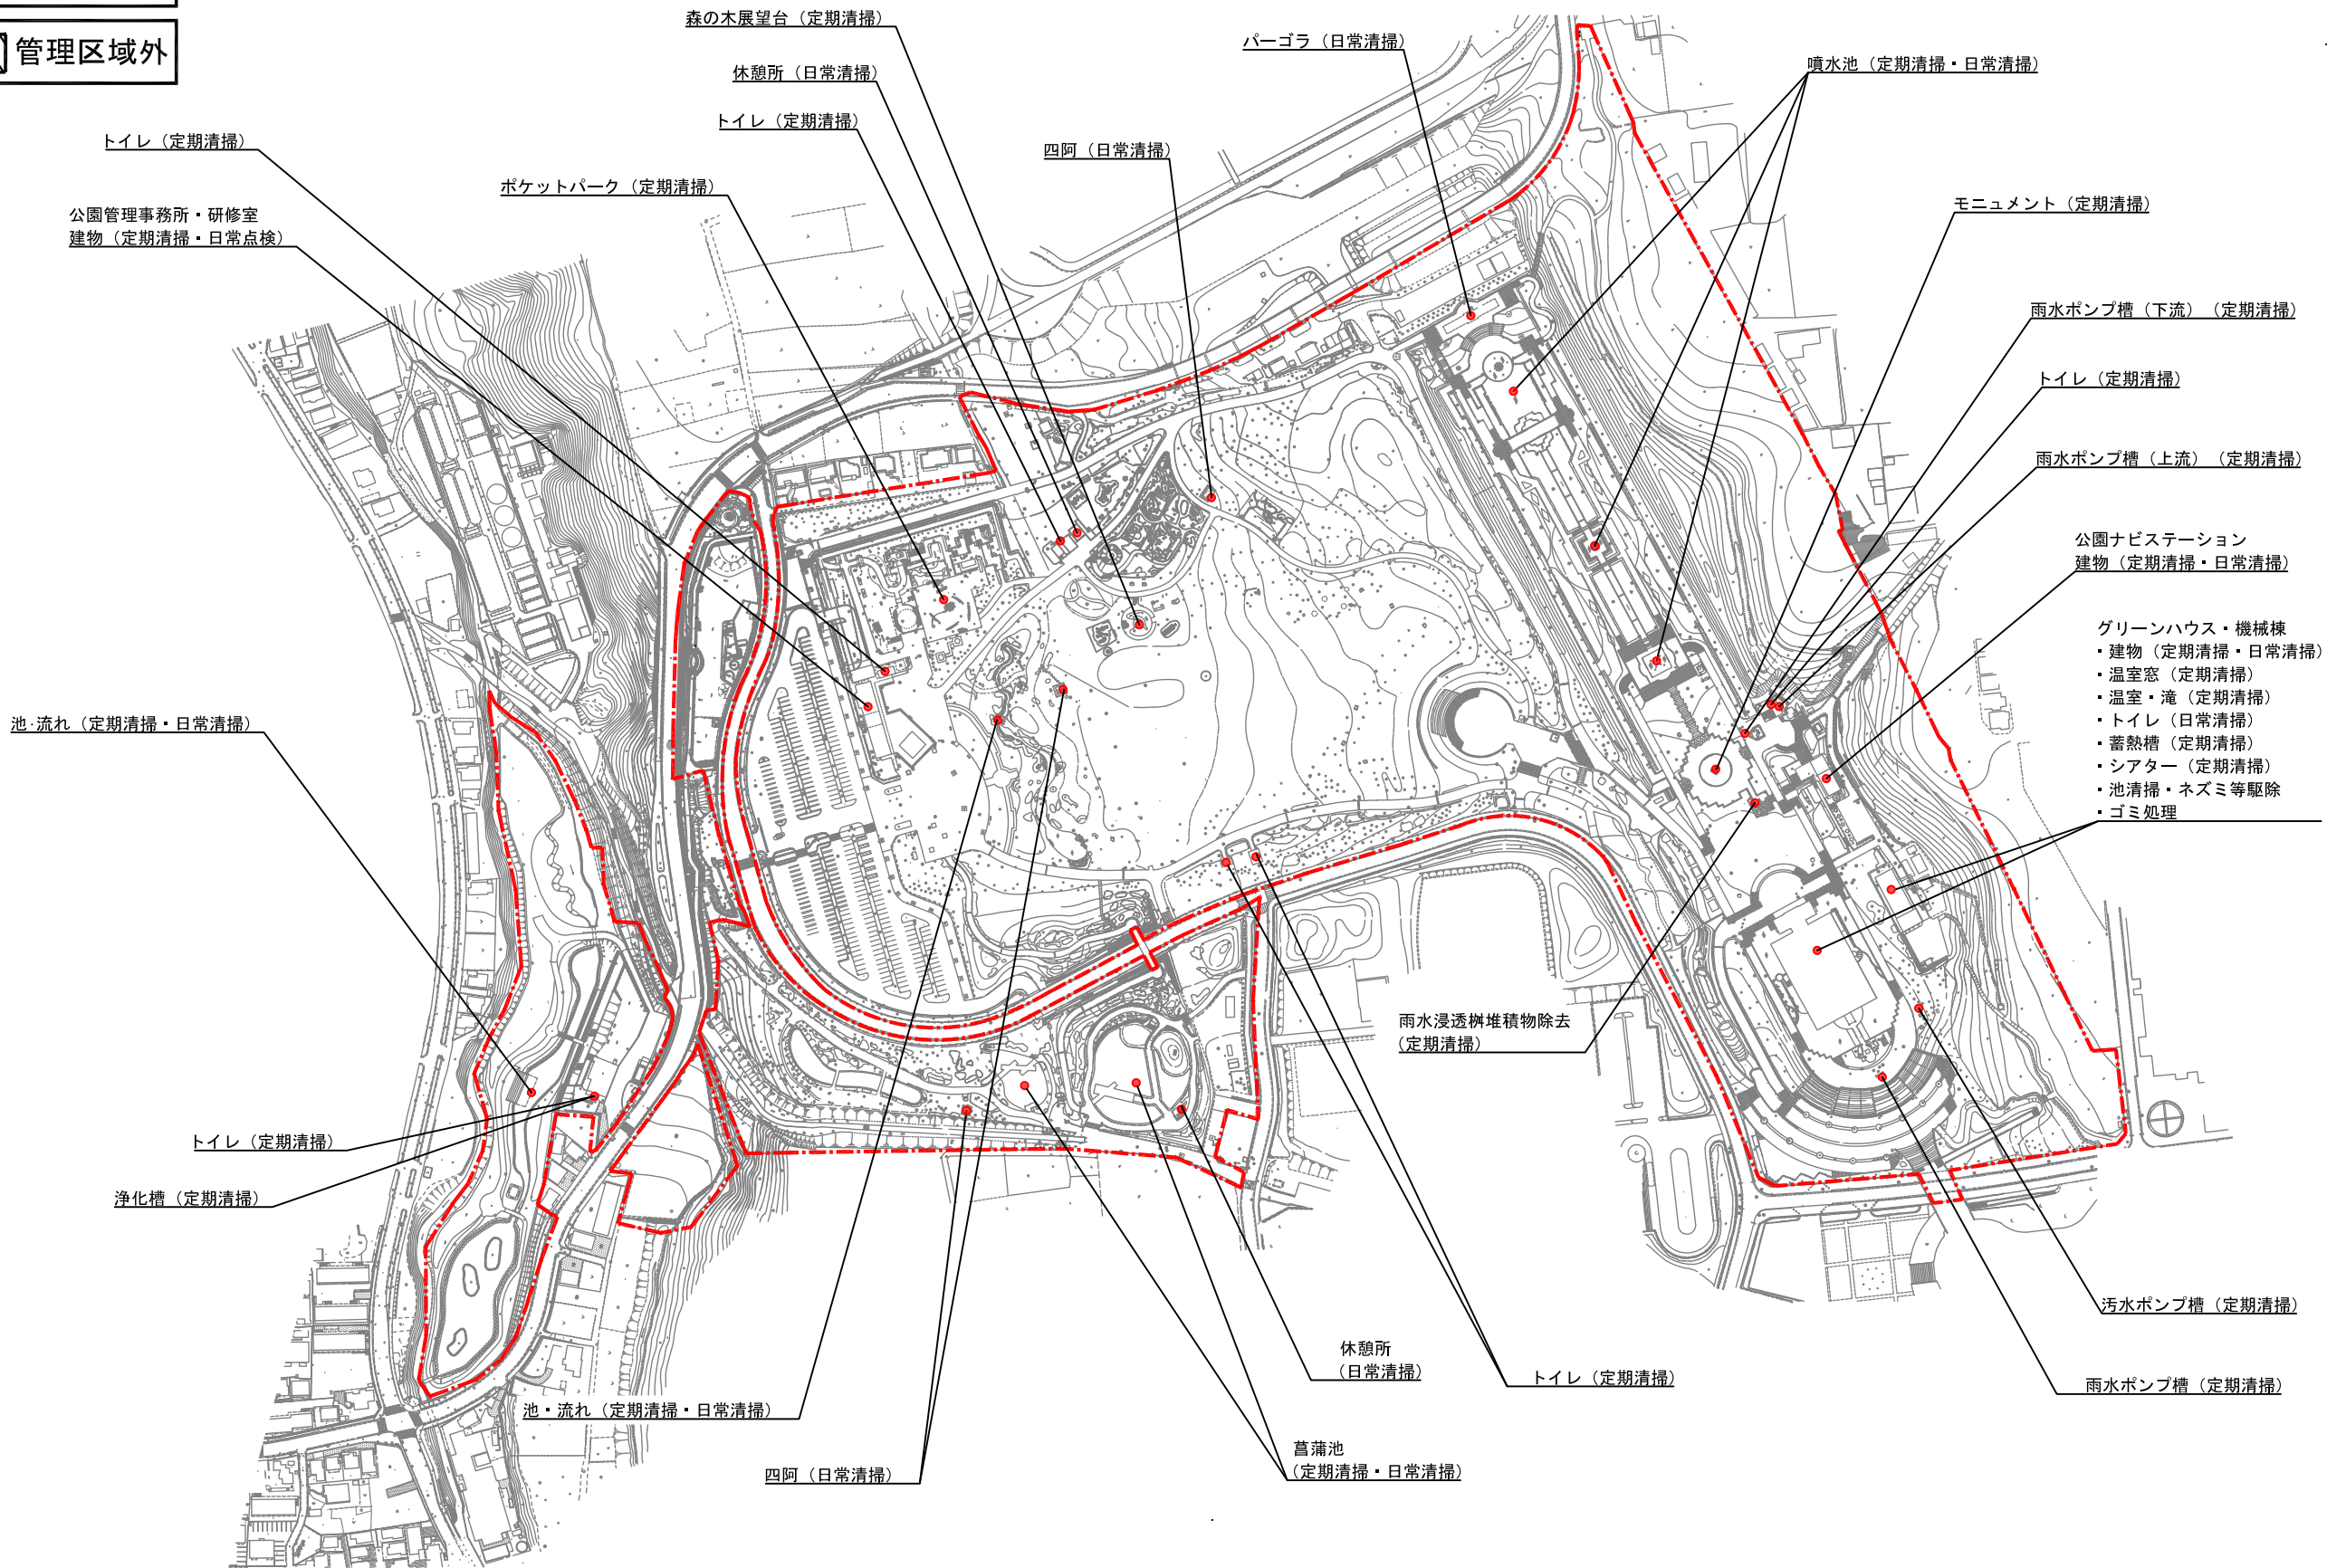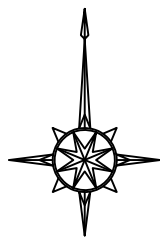

清掃管理

● 対象施設・工作物

※管理項目「園内清掃（水路・側溝・園路広場等）」「工作物清掃」の各所、「ゴミ処理」は、図示を省略。

