既存住宅の平面図等

年度

上溝第$\substack{1\\2}$工区第1種簡易耐火構造2階建量産公営住宅新築工事

給水配管図　　S：1：300

147170 A03

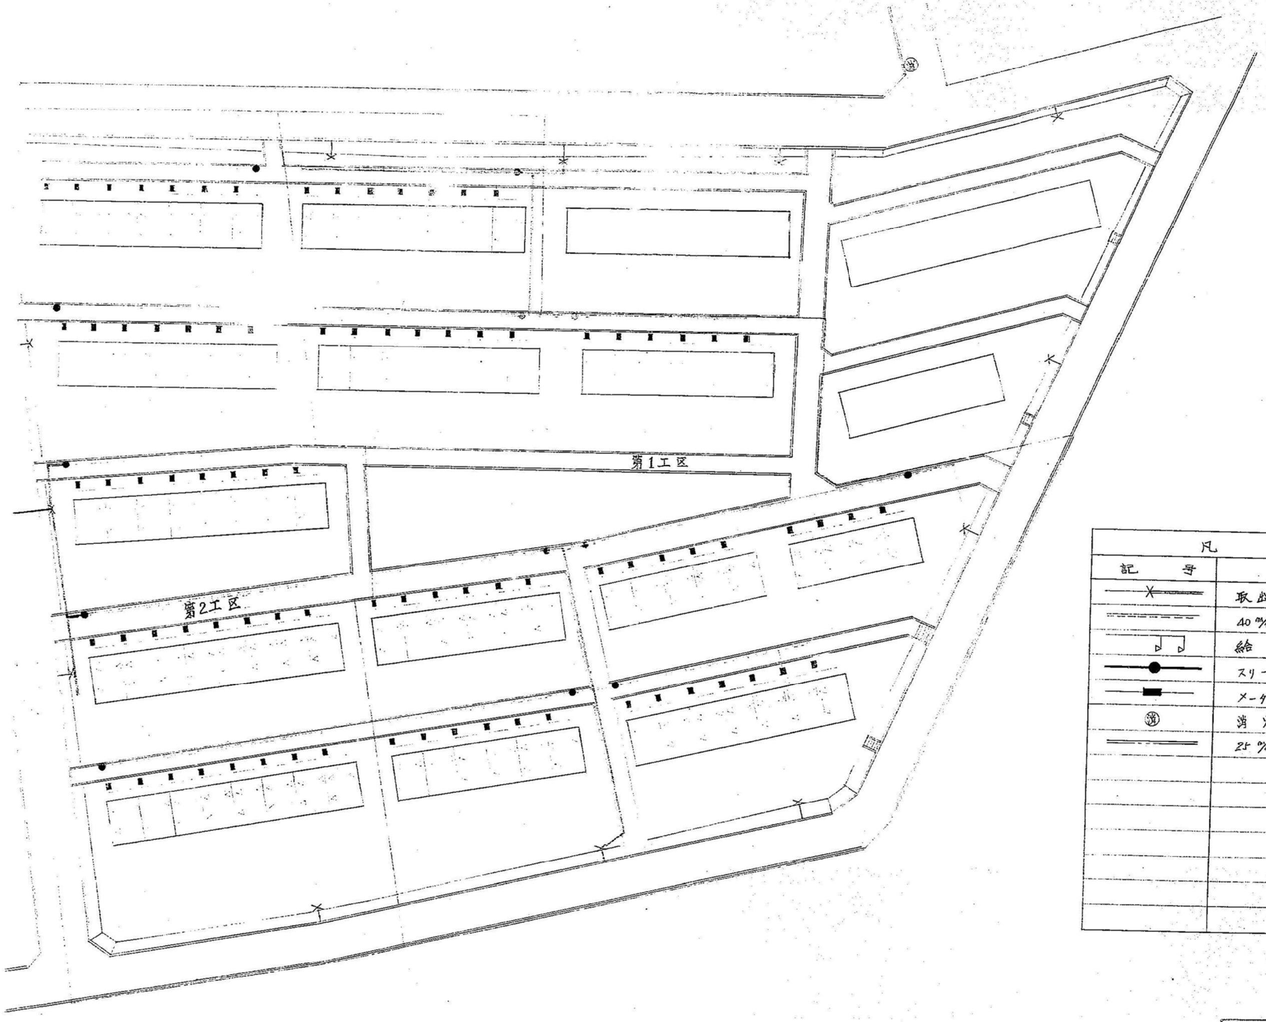

凡例	
記号	名称
—×—	取出口及び 50 m/m ポリエチレン管
- - - -	40 m/m ポリエチレン管
┘┘	給水栓
—●—	スリースバルブ
—■—	メーターボックス
㊈	消火栓（既設）
═	25 m/m ポリエチレン管

公営住宅 42年度 上溝団地設計図		一戸当り床面積	グロス
〃		特記	
図面名	上溝第1種簡耐2階建量産公営住宅 第1・2区 給水配管図	縮尺	1/300
設計	神奈川県建築部	[redacted]	
	住宅建設課		
	昭和 42 年		
トレース	昭和　年　月　日	図面番号	/

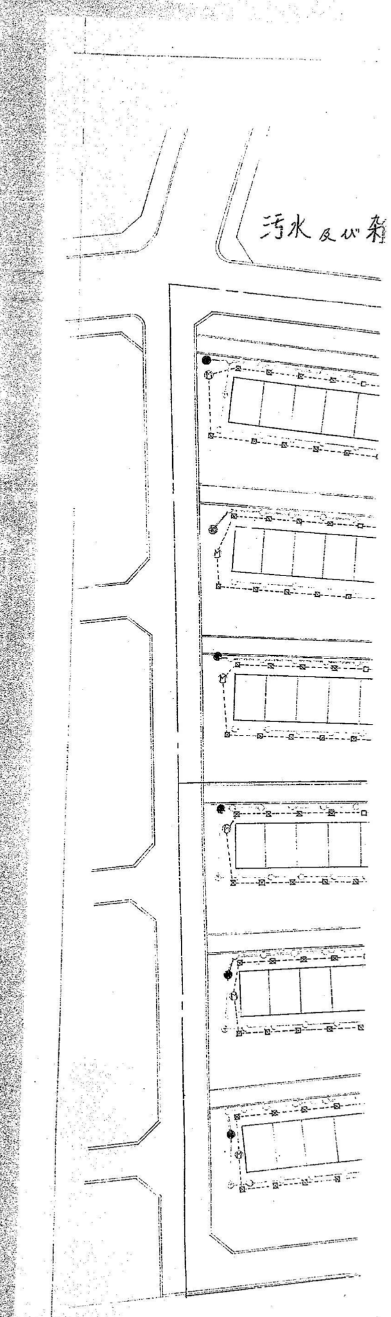19