


配置・案内図		土地面積	7,837.03 m <sup>2</sup>
団地名	追浜(改)追浜本町(ア)	所在地	横須賀市追浜本町1-119

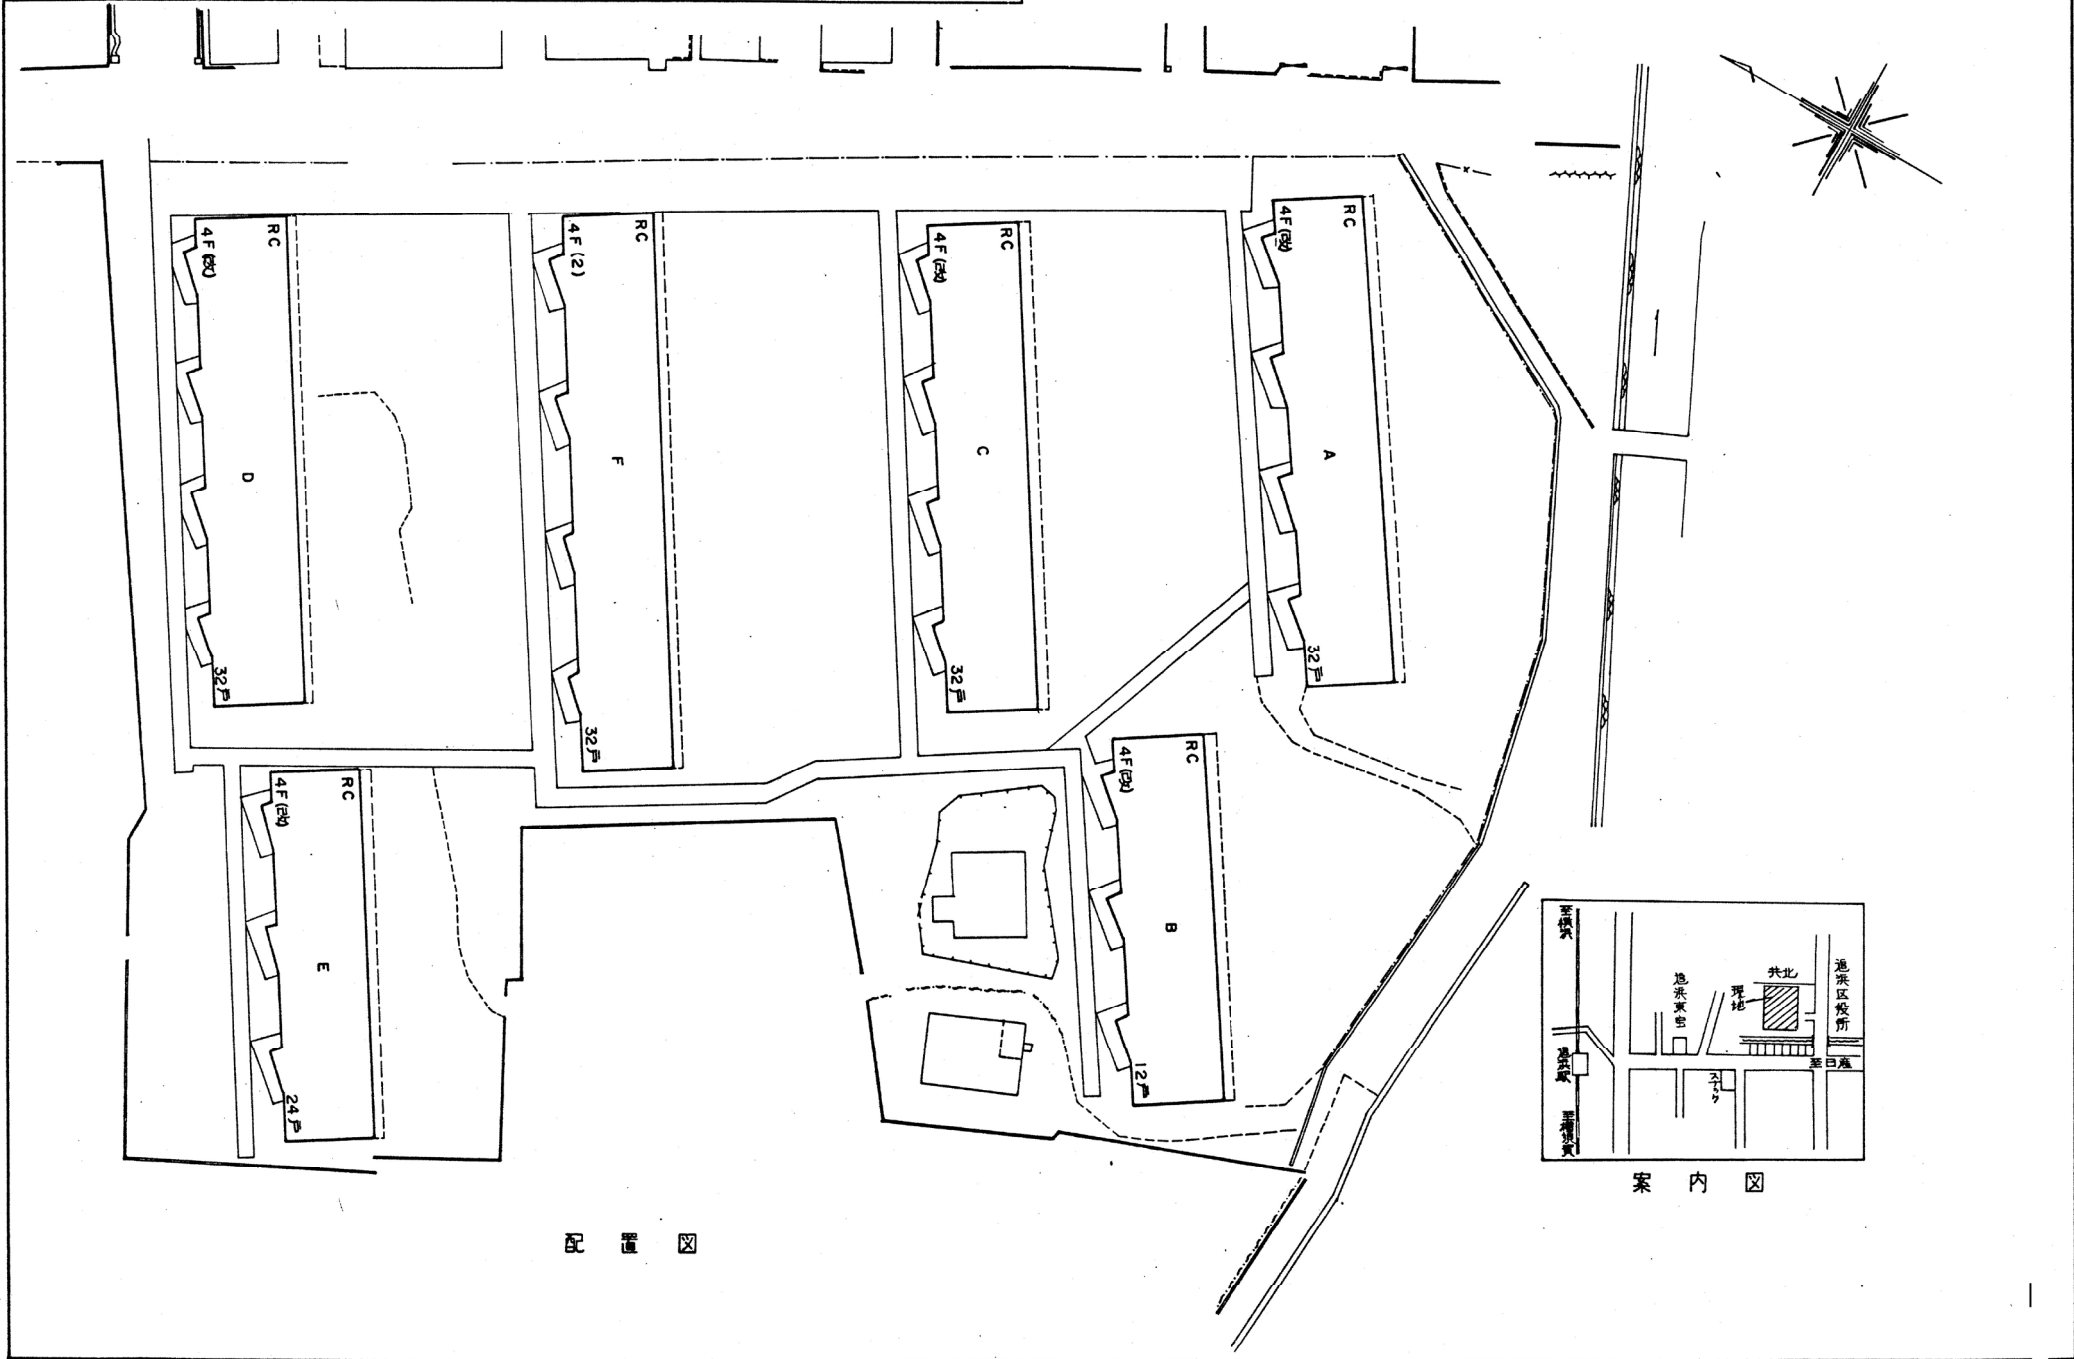

配置図

案内図

概要・平面詳細

団地名 追浜改良(ア)本町 (ア)

中層耐火構造住宅	
構造	RC造 PC造 S造
屋根	モルタル防水 シート防水 (アスファルト防水) 塗布防水 その他
外壁仕上	珪藻土刷毛引リ シン吹付 PC 板リシン吹付 その他
窓 具	木製 (鋼製) アルミ製
浴室	(有)リ (2種) (無) L (改良)
便 所	(水)洗
給 水	直給 圧送 (高圧水塔) (受水塔) 給水塔
汚 水	(放)流 浄化槽 集中処理
電 気	15 A (20A) 25 A 30 A
TVアンテナ	単 独 (集 中)
ガ ス	都市ガス (LP) (集 中)
備 考	

建設 年度	階別	棟数	構造階別			戸数 合計	備 考
			中 層				
36	改	棟数	3棟	棟	棟	89戸	A. 1~32号 B. 1~24号 C. 1~32号
		m <sup>2</sup> /棟	m <sup>2</sup>	m <sup>2</sup>	m <sup>2</sup>		
		階数	4階	階	階		
		m <sup>2</sup> /戸	35.977 m <sup>2</sup>	m <sup>2</sup>	m <sup>2</sup>		
		戸数	89戸	戸	戸		
37	改	棟数	2棟	棟	棟	56戸	B. 1~32号 C. 1~24号
		m <sup>2</sup> /棟	m <sup>2</sup>	m <sup>2</sup>	m <sup>2</sup>		
		階数	4階	階	階		
		m <sup>2</sup> /戸	35.977 m <sup>2</sup>	m <sup>2</sup>	m <sup>2</sup>		
		戸数	56戸	戸	戸		
38	2	棟数	1棟	棟	棟	32戸	F. 1~32号
		m <sup>2</sup> /棟	m <sup>2</sup>	m <sup>2</sup>	m <sup>2</sup>		
		階数	4階	階	階		
		m <sup>2</sup> /戸	40.125 m <sup>2</sup>	m <sup>2</sup>	m <sup>2</sup>		
		戸数	32戸	戸	戸		
		棟数	棟	棟	棟	戸	
		m <sup>2</sup> /棟	m <sup>2</sup>	m <sup>2</sup>	m <sup>2</sup>		
		階数	階	階	階		
		m <sup>2</sup> /戸	m <sup>2</sup>	m <sup>2</sup>	m <sup>2</sup>		
		戸数	戸	戸	戸		
合 計			176戸	戸	戸	176戸	

