


配置・案内図		土地面積	7,837.03 m ²
団地名	追浜(改)追浜本町(ア)	所在地	横須賀市追浜本町1-119

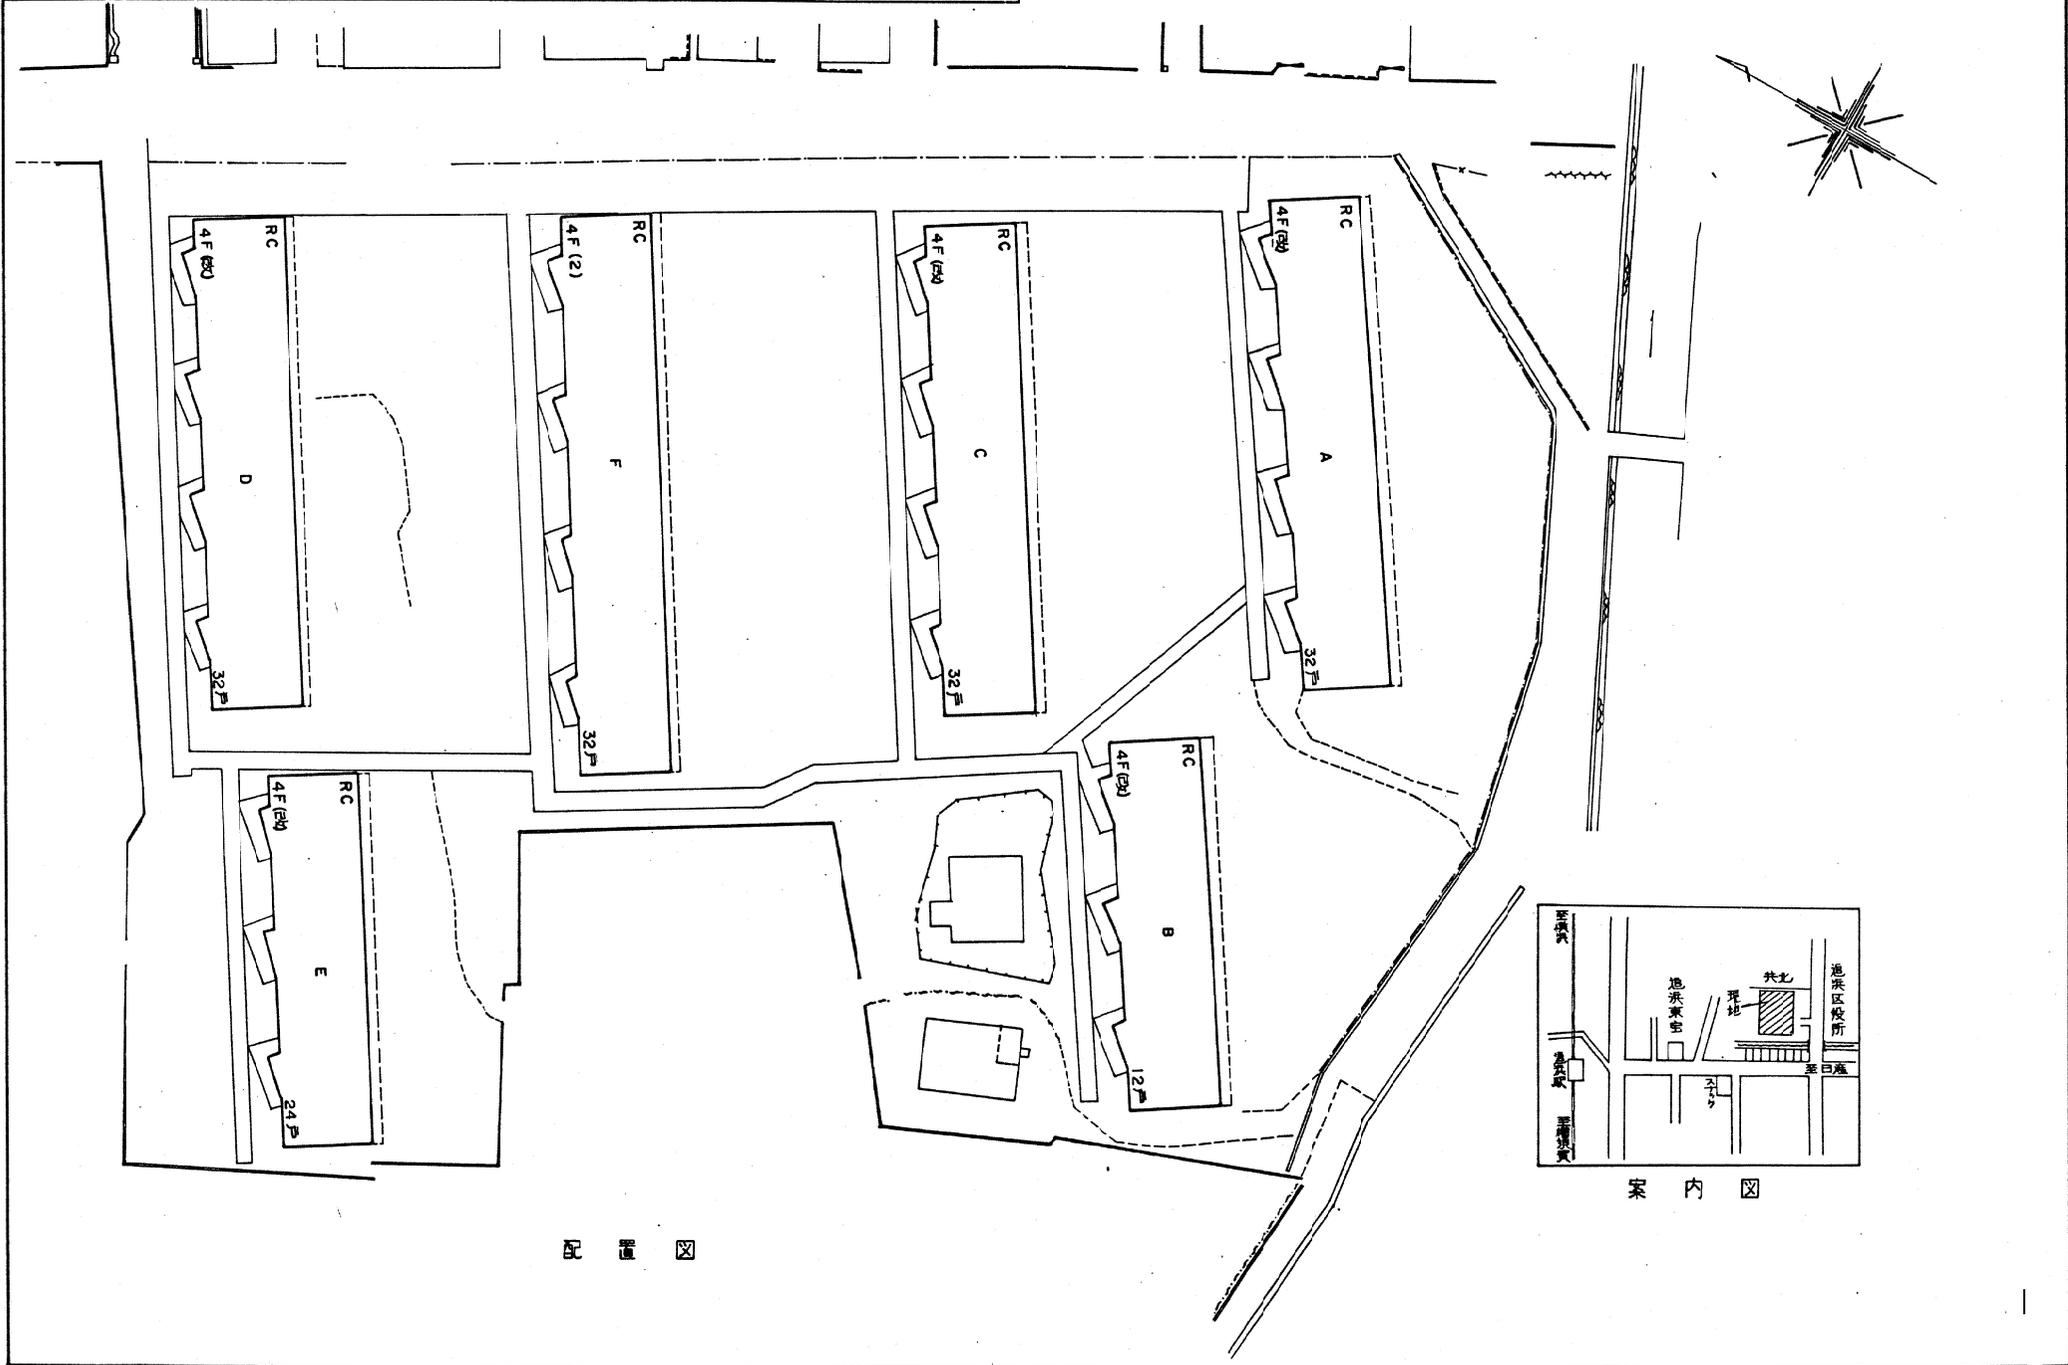

配置図


案内図

概要・平面詳細


団地名 追分改良町(ア)

中層耐火構造住宅	
構造	R _C 造 PC造 S造
屋根	モルタル防水 シート防水 (アスファルト防水) 塗布防水 その他
外壁仕上	珪藻土刷毛引リ シン吹付 PC 板リシン吹付 その他
建具	木製 (鋼製) アルミ製
浴室	(有)リ(2種) (無)リ(改良)
便所	(水)洗
給水	直給 圧送 (高架水塔) (受水塔) 給水塔
汚水	(改)流 浄化槽 集中処理
電気	15A (20A) 25A 30A
TVアンテナ	単独 (集中)
ガス	都市ガス (LP) (集中)
備考	

建設年度	階別	概要	構造階別				戸数計	備考
			中層					
36	改	棟数	3棟	棟	棟		A. 1~32号 B. 1~24号 C. 1~32号	
		m ² /棟	m ²	m ²	m ²			
		階数	4階	階	階			
		m ² /戸	35.977 m ²	m ²	m ²			
		戸数	99戸	戸	戸	99戸		
37	改	棟数	2棟	棟	棟		D. 1~32号 E. 1~24号	
		m ² /棟	m ²	m ²	m ²			
		階数	4階	階	階			
		m ² /戸	35.977 m ²	m ²	m ²			
		戸数	56戸	戸	戸	56戸		
38	2	棟数	1棟	棟	棟		F. 1~32号	
		m ² /棟	m ²	m ²	m ²			
		階数	4階	階	階			
		m ² /戸	40.125 m ²	m ²	m ²			
		戸数	32戸	戸	戸	32戸		
		棟数	棟	棟	棟			
		m ² /棟	m ²	m ²	m ²			
		階数	階	階	階			
		m ² /戸	m ²	m ²	m ²			
		戸数	戸	戸	戸	戸		
合計		棟数	7棟	棟	棟			
		m ² /棟	m ²	m ²	m ²			
		階数	階	階	階			
		m ² /戸	m ²	m ²	m ²			
		戸数	176戸	戸	戸	176戸		

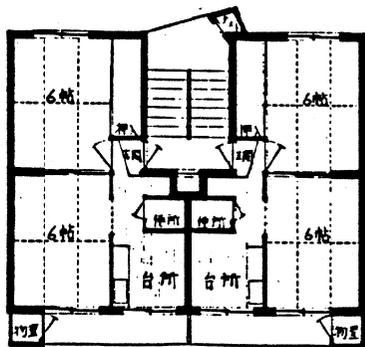

A,B,C,D,E

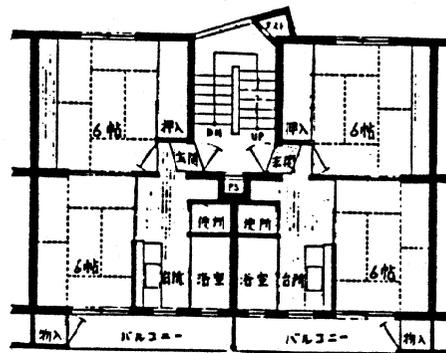

F