


事業用地現況図

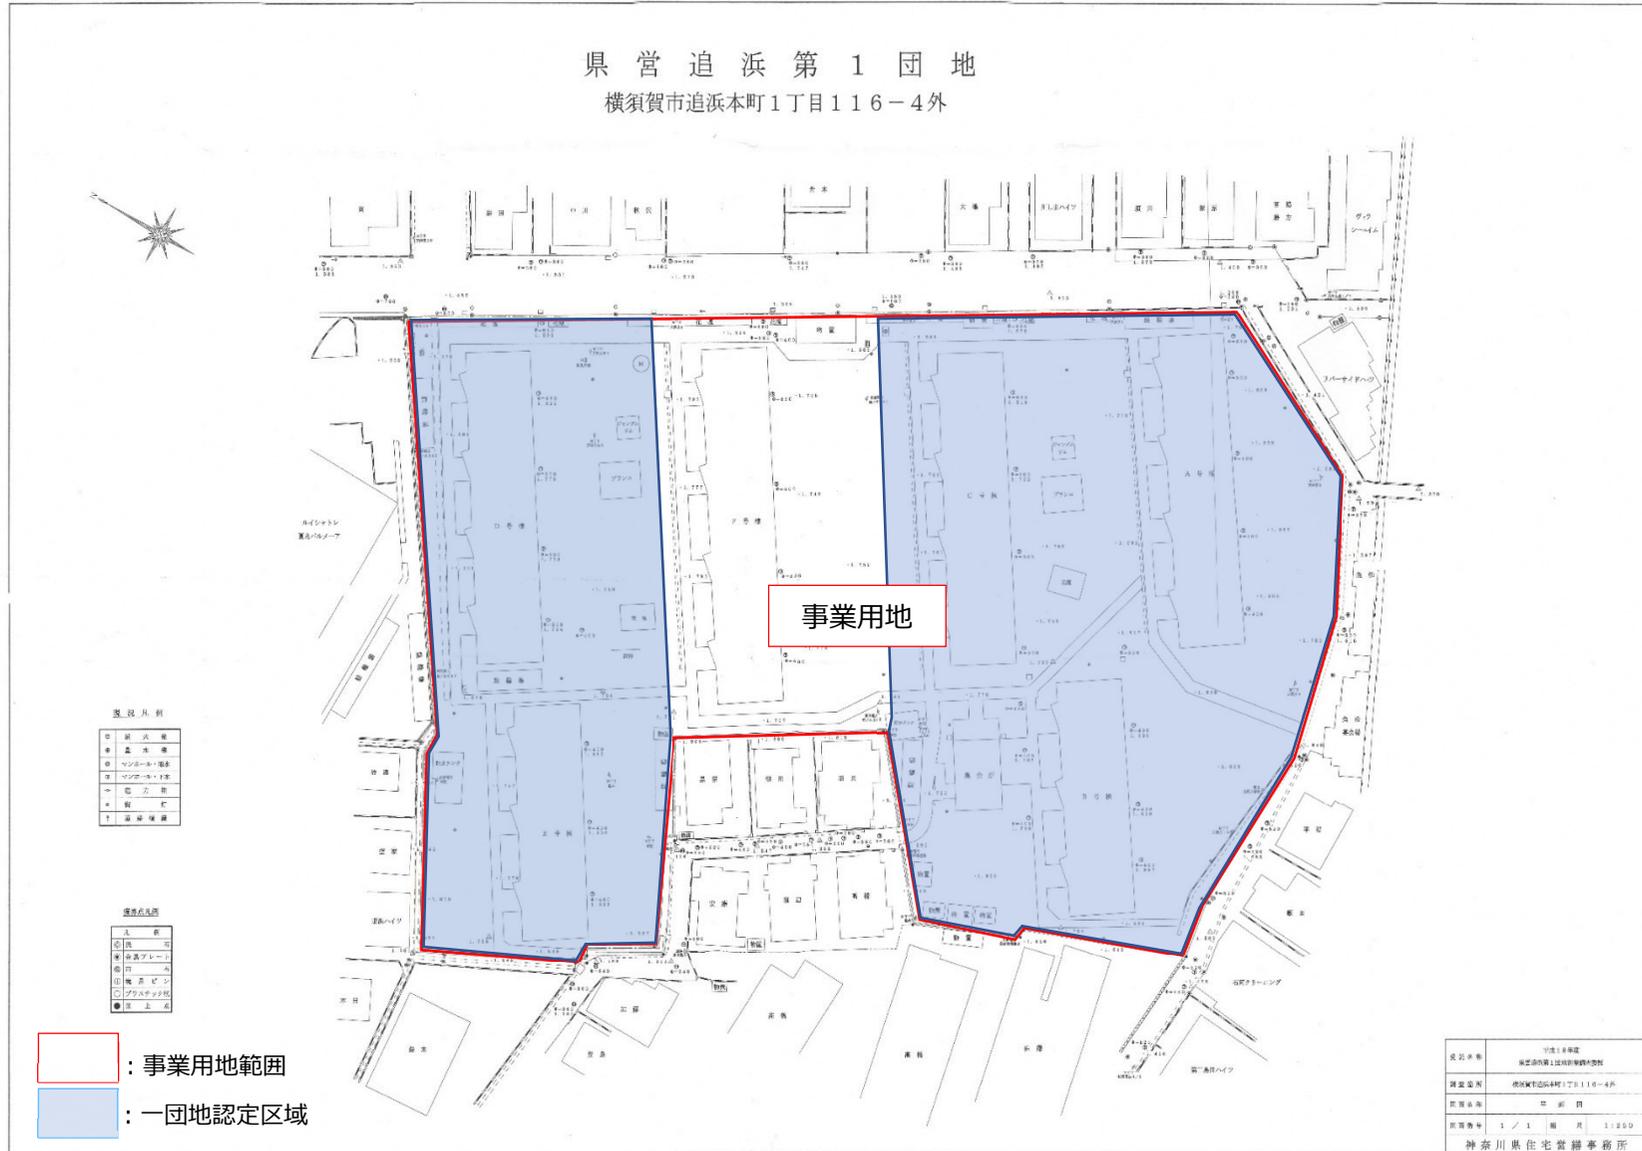

※現状は北側と南側の2つのブロックにそれぞれ1団地認定がなされている。

北側：認定年月日：昭和38年2月5日      認定番号：37-2号

南側：認定年月日：昭和37年4月5日      認定番号：36-4号