


自 洪 改 良 了 パ ー ト 現 況 図

敷地測量図 (既存) 敷地南

縮尺 参 百 分 之 七

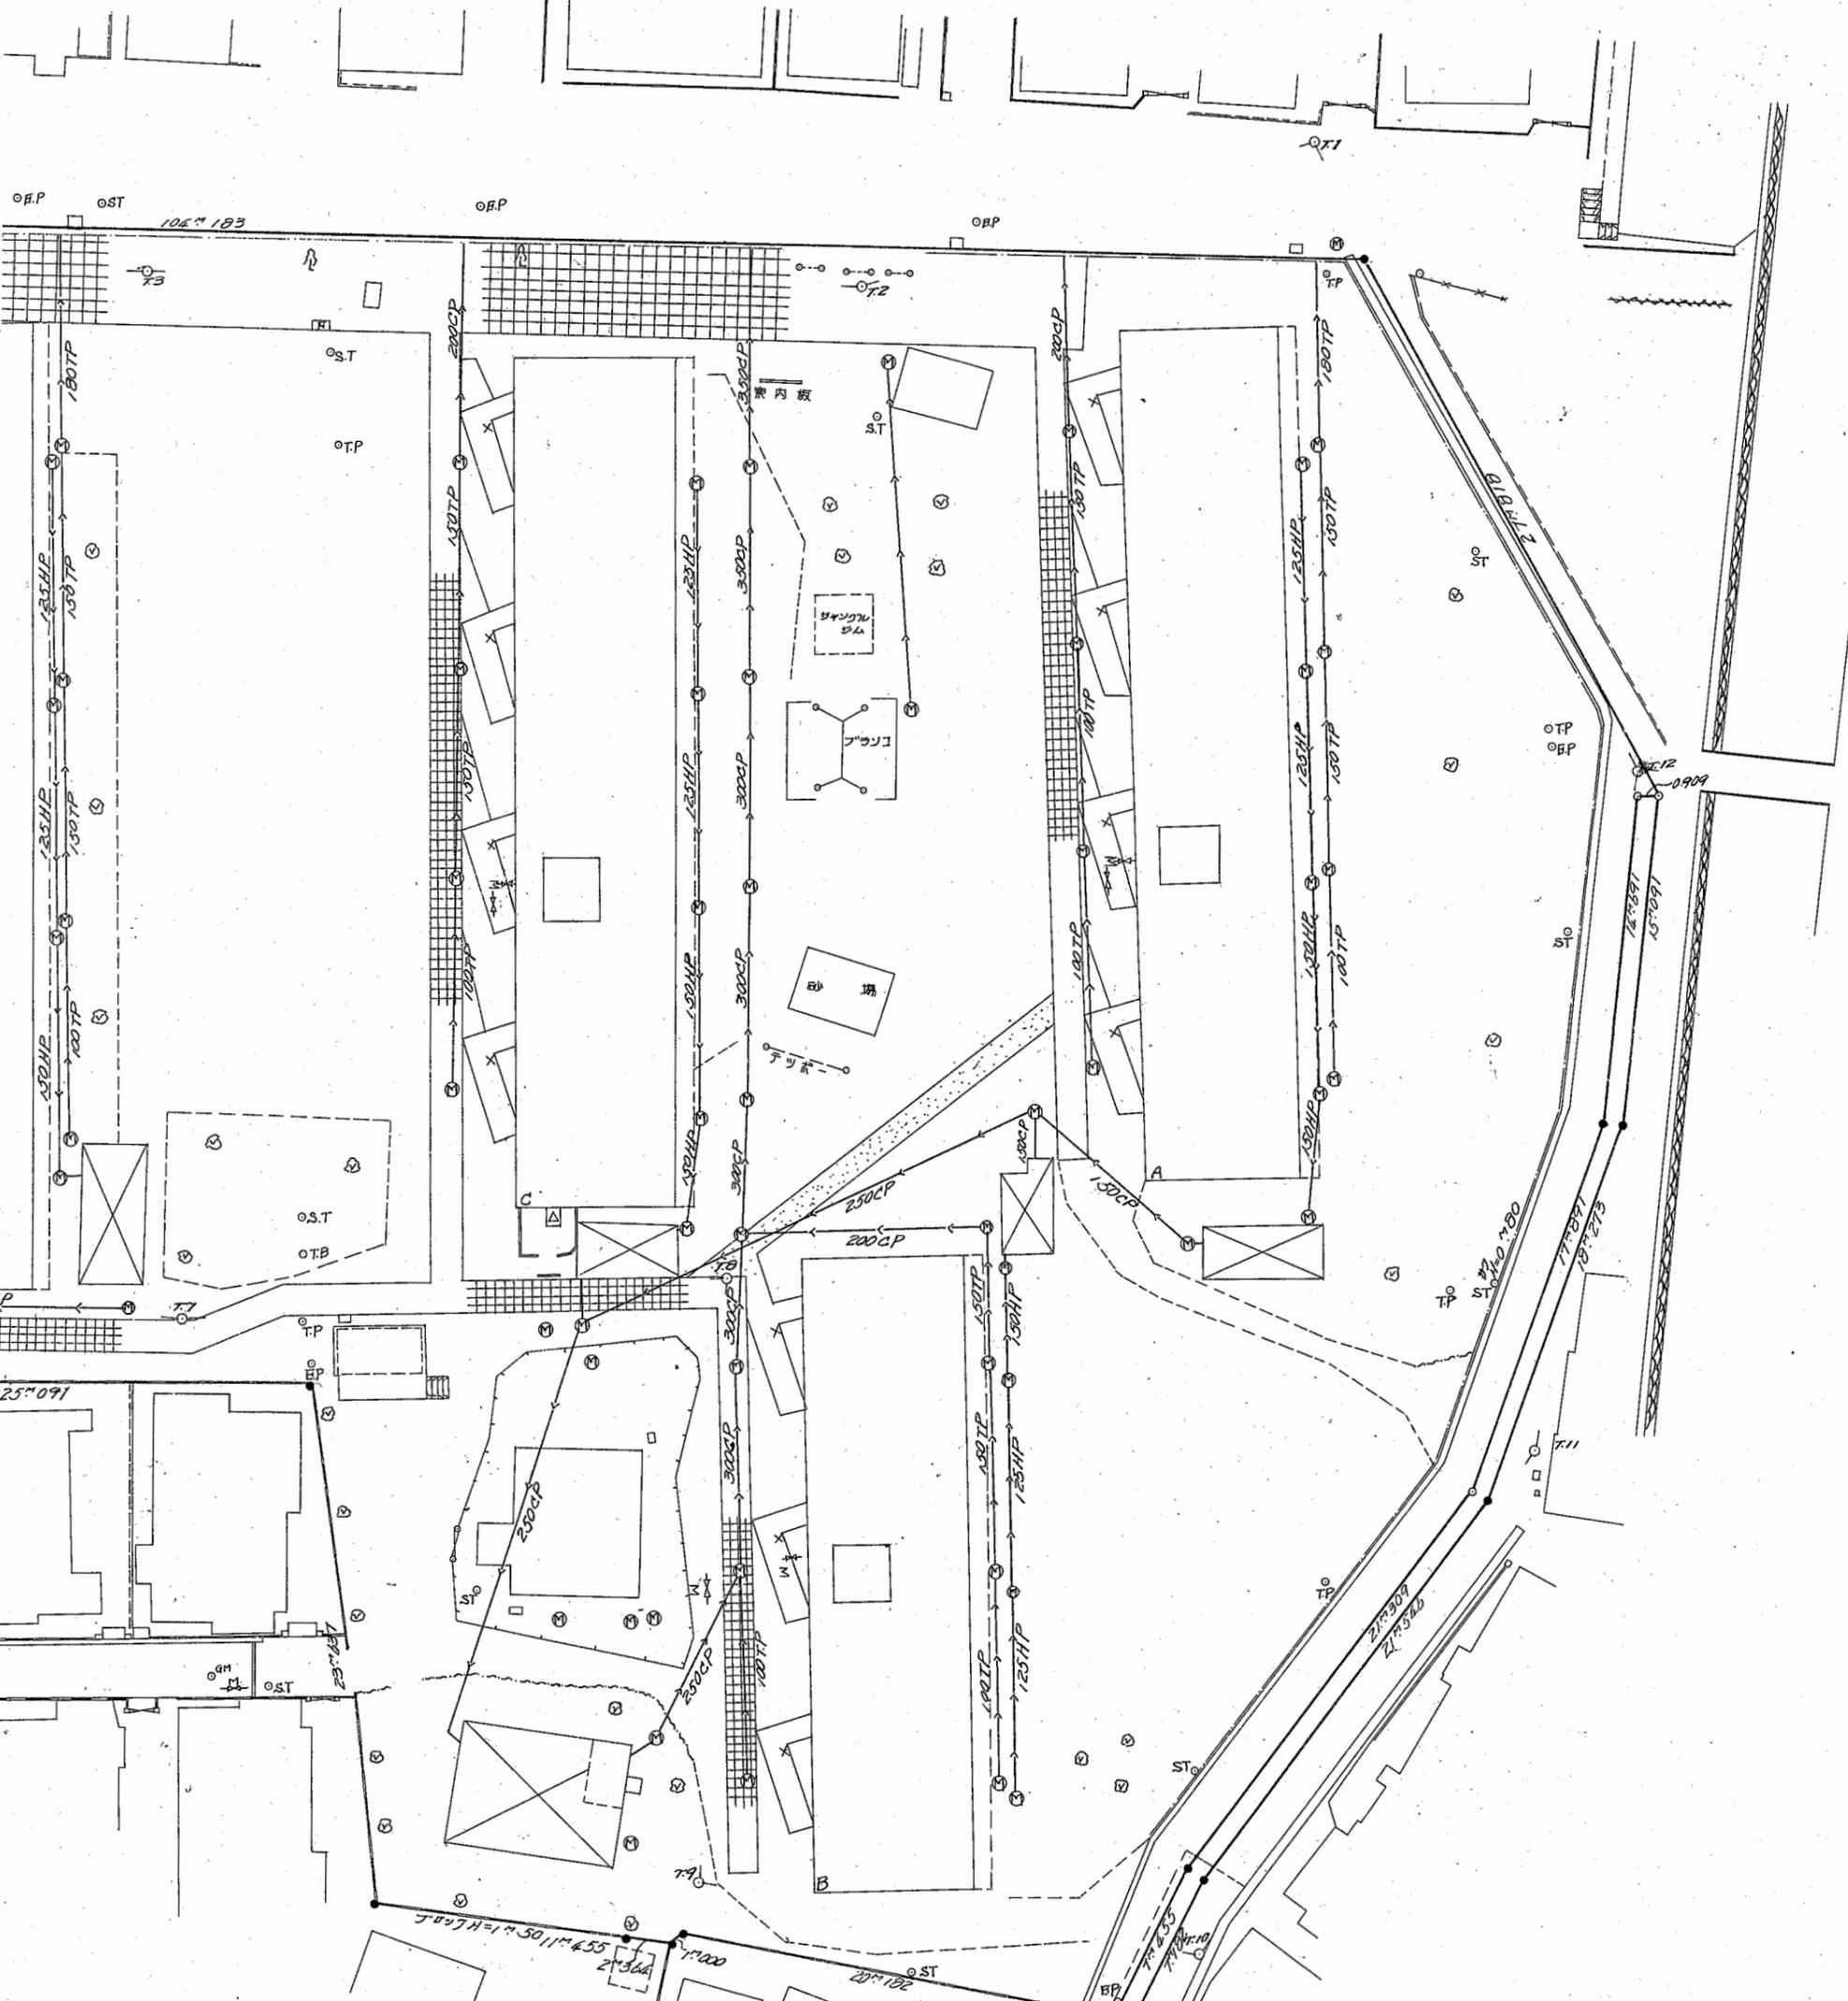

凡	例	凡	例
下水人孔	⊙→→→	電話ボックス	T.B
水道メ-タ-止水栓	M→←	アプローチ	
か 入	G.M	浄化槽	⊠
ブロック塀	———	焼却炉	△
板・トタン塀	———	汚 水	⊙→→→
鉄 柵	———	立 木	⊗ 1/20-80
生 垣	———	境 界 石	○
石 垣	———	鉄 パンキ	●
東 電	○E.P	蛇 口	×
電 々	○T.P		
街 灯	○S.T		