資料21

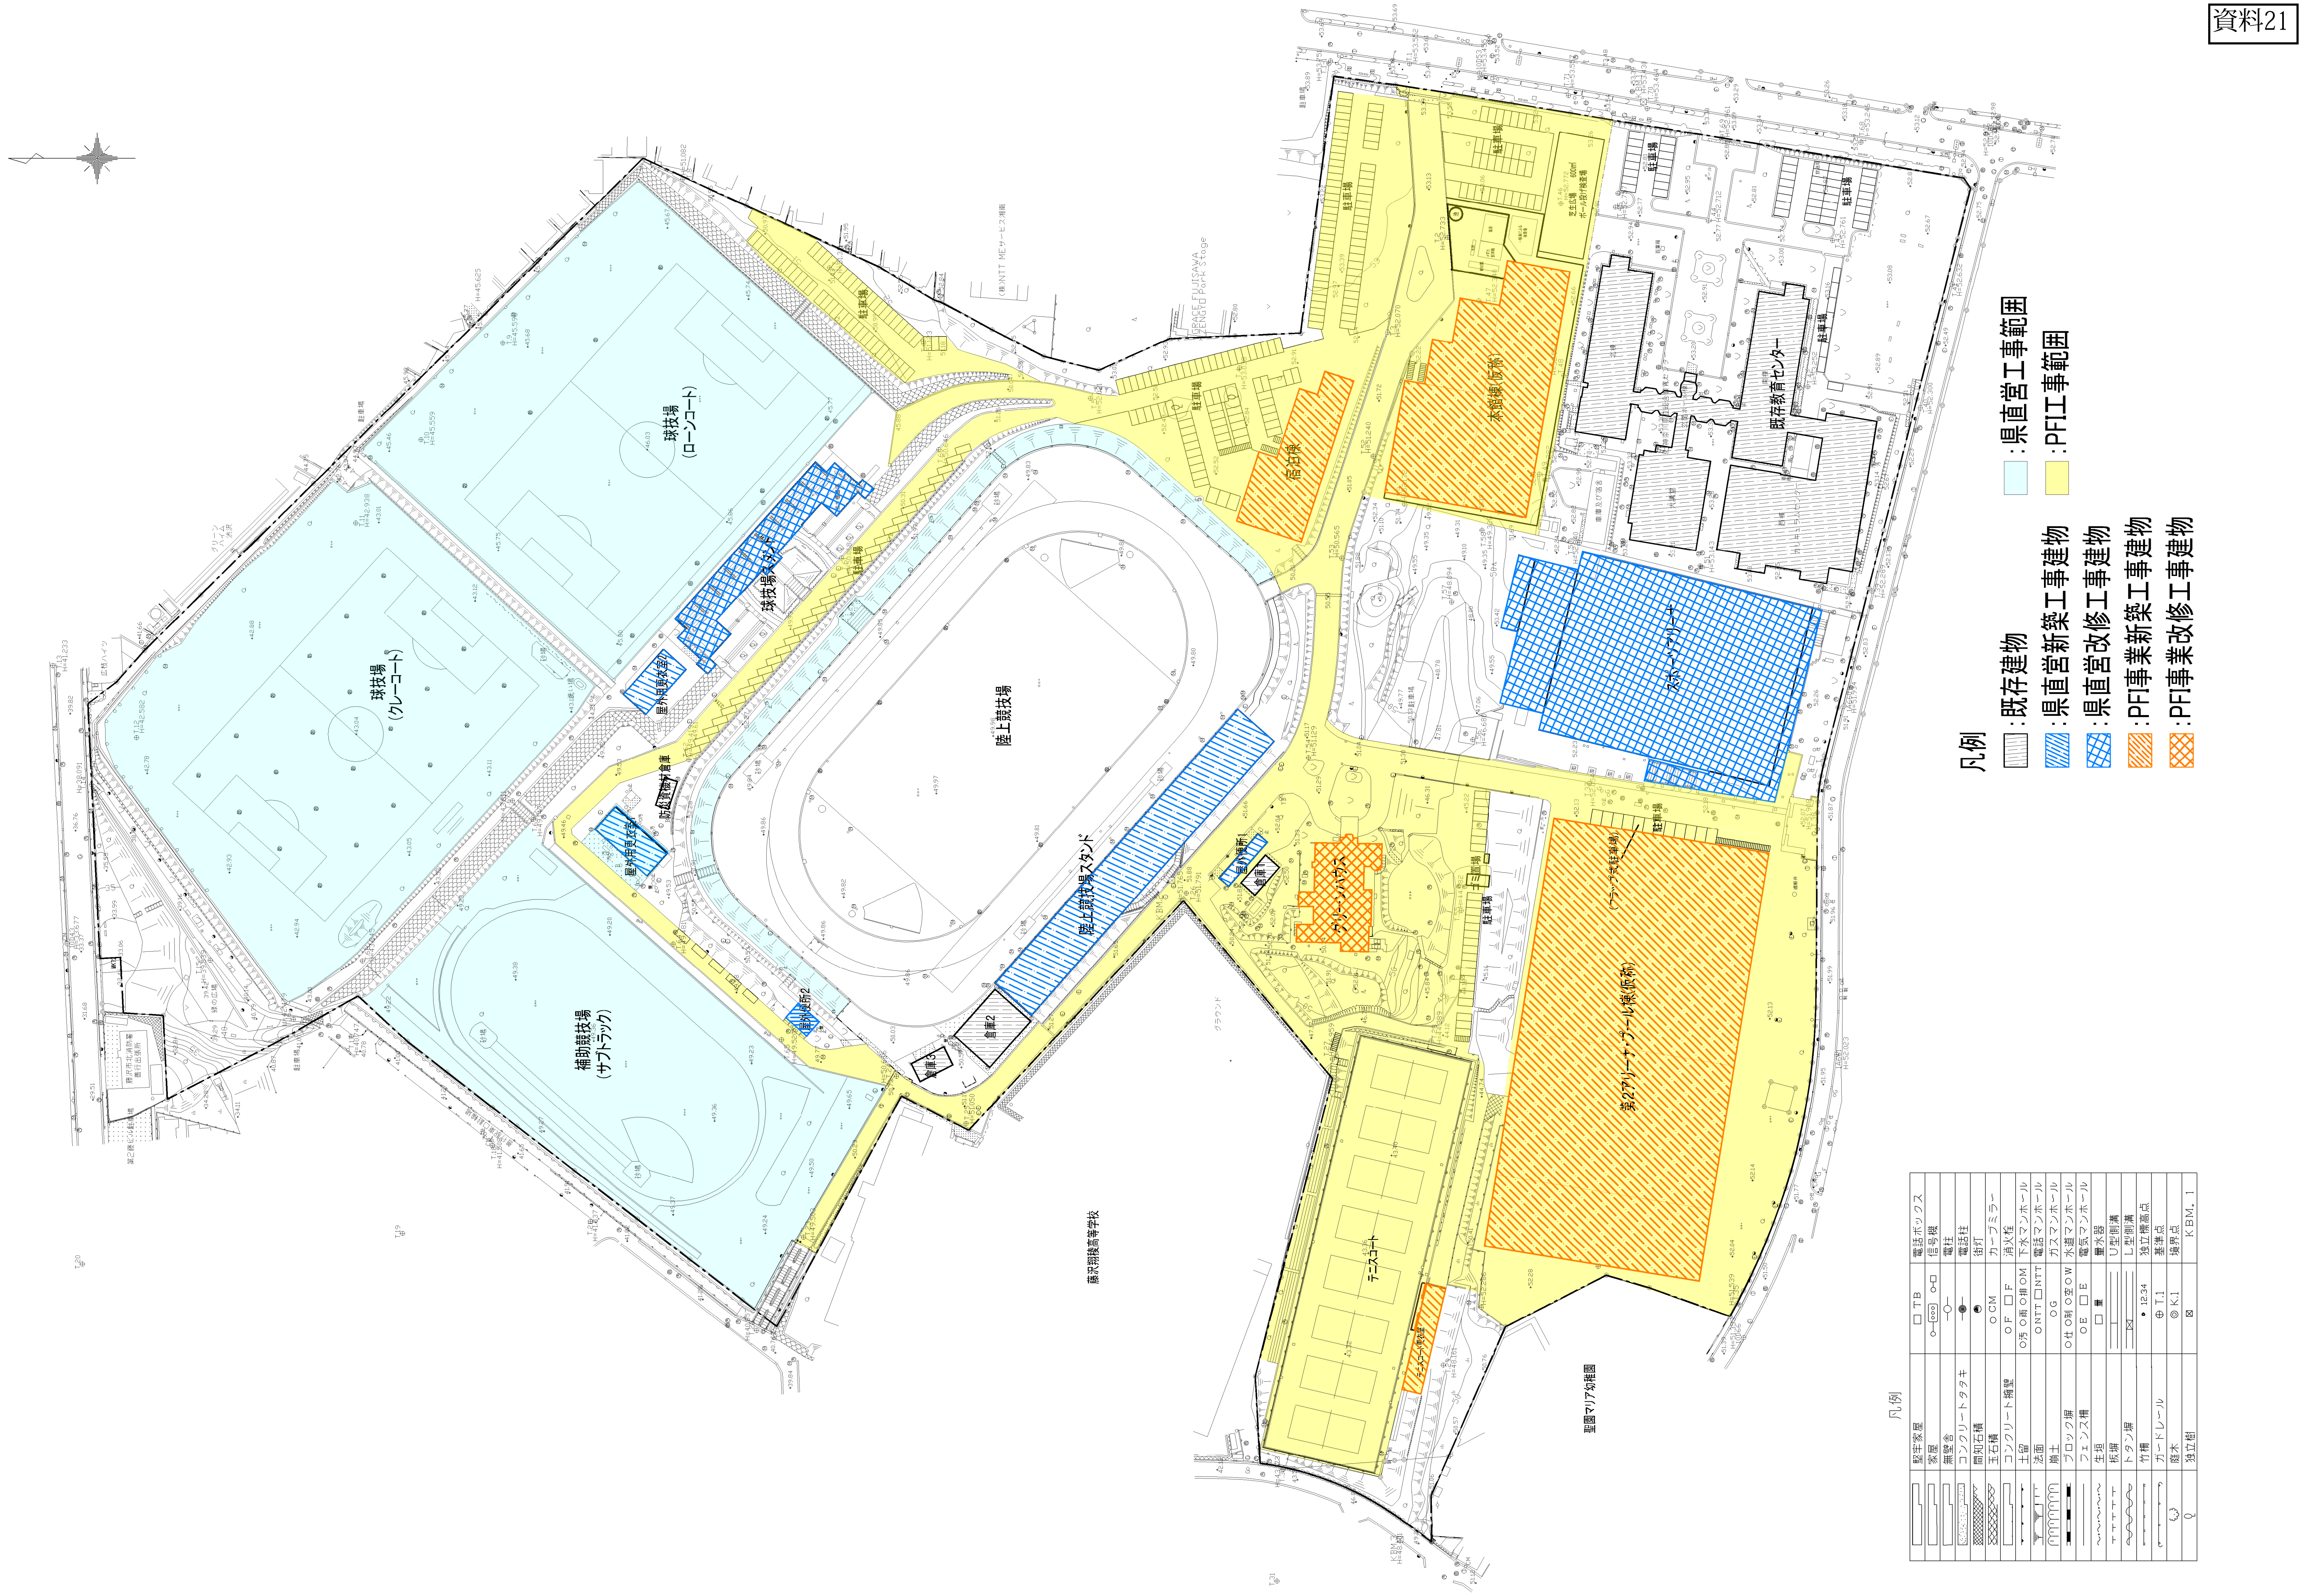

件名	図面名称	作成年月	縮尺	図面番号
神奈川県立体育センター等再整備事業	配置計画(案)		A3：1/2000	