


プール 5,184.00㎡

1階 10,324.80㎡


第2アリーナ 5,140.80㎡

合計 14,882.77㎡

<p>件名 神奈川県立体育センター等再整備事業</p>	<p>図面名称 第2アリーナ・プール棟(仮称) 参考レイアウト図</p>	<p>図面番号</p>	<p>作成年月</p>	<p>縮尺 A3 : 1/500</p>	<p>図面番号</p>
---------------------------------	----------------------------------------------	-------------	-------------	--------------------------	-------------

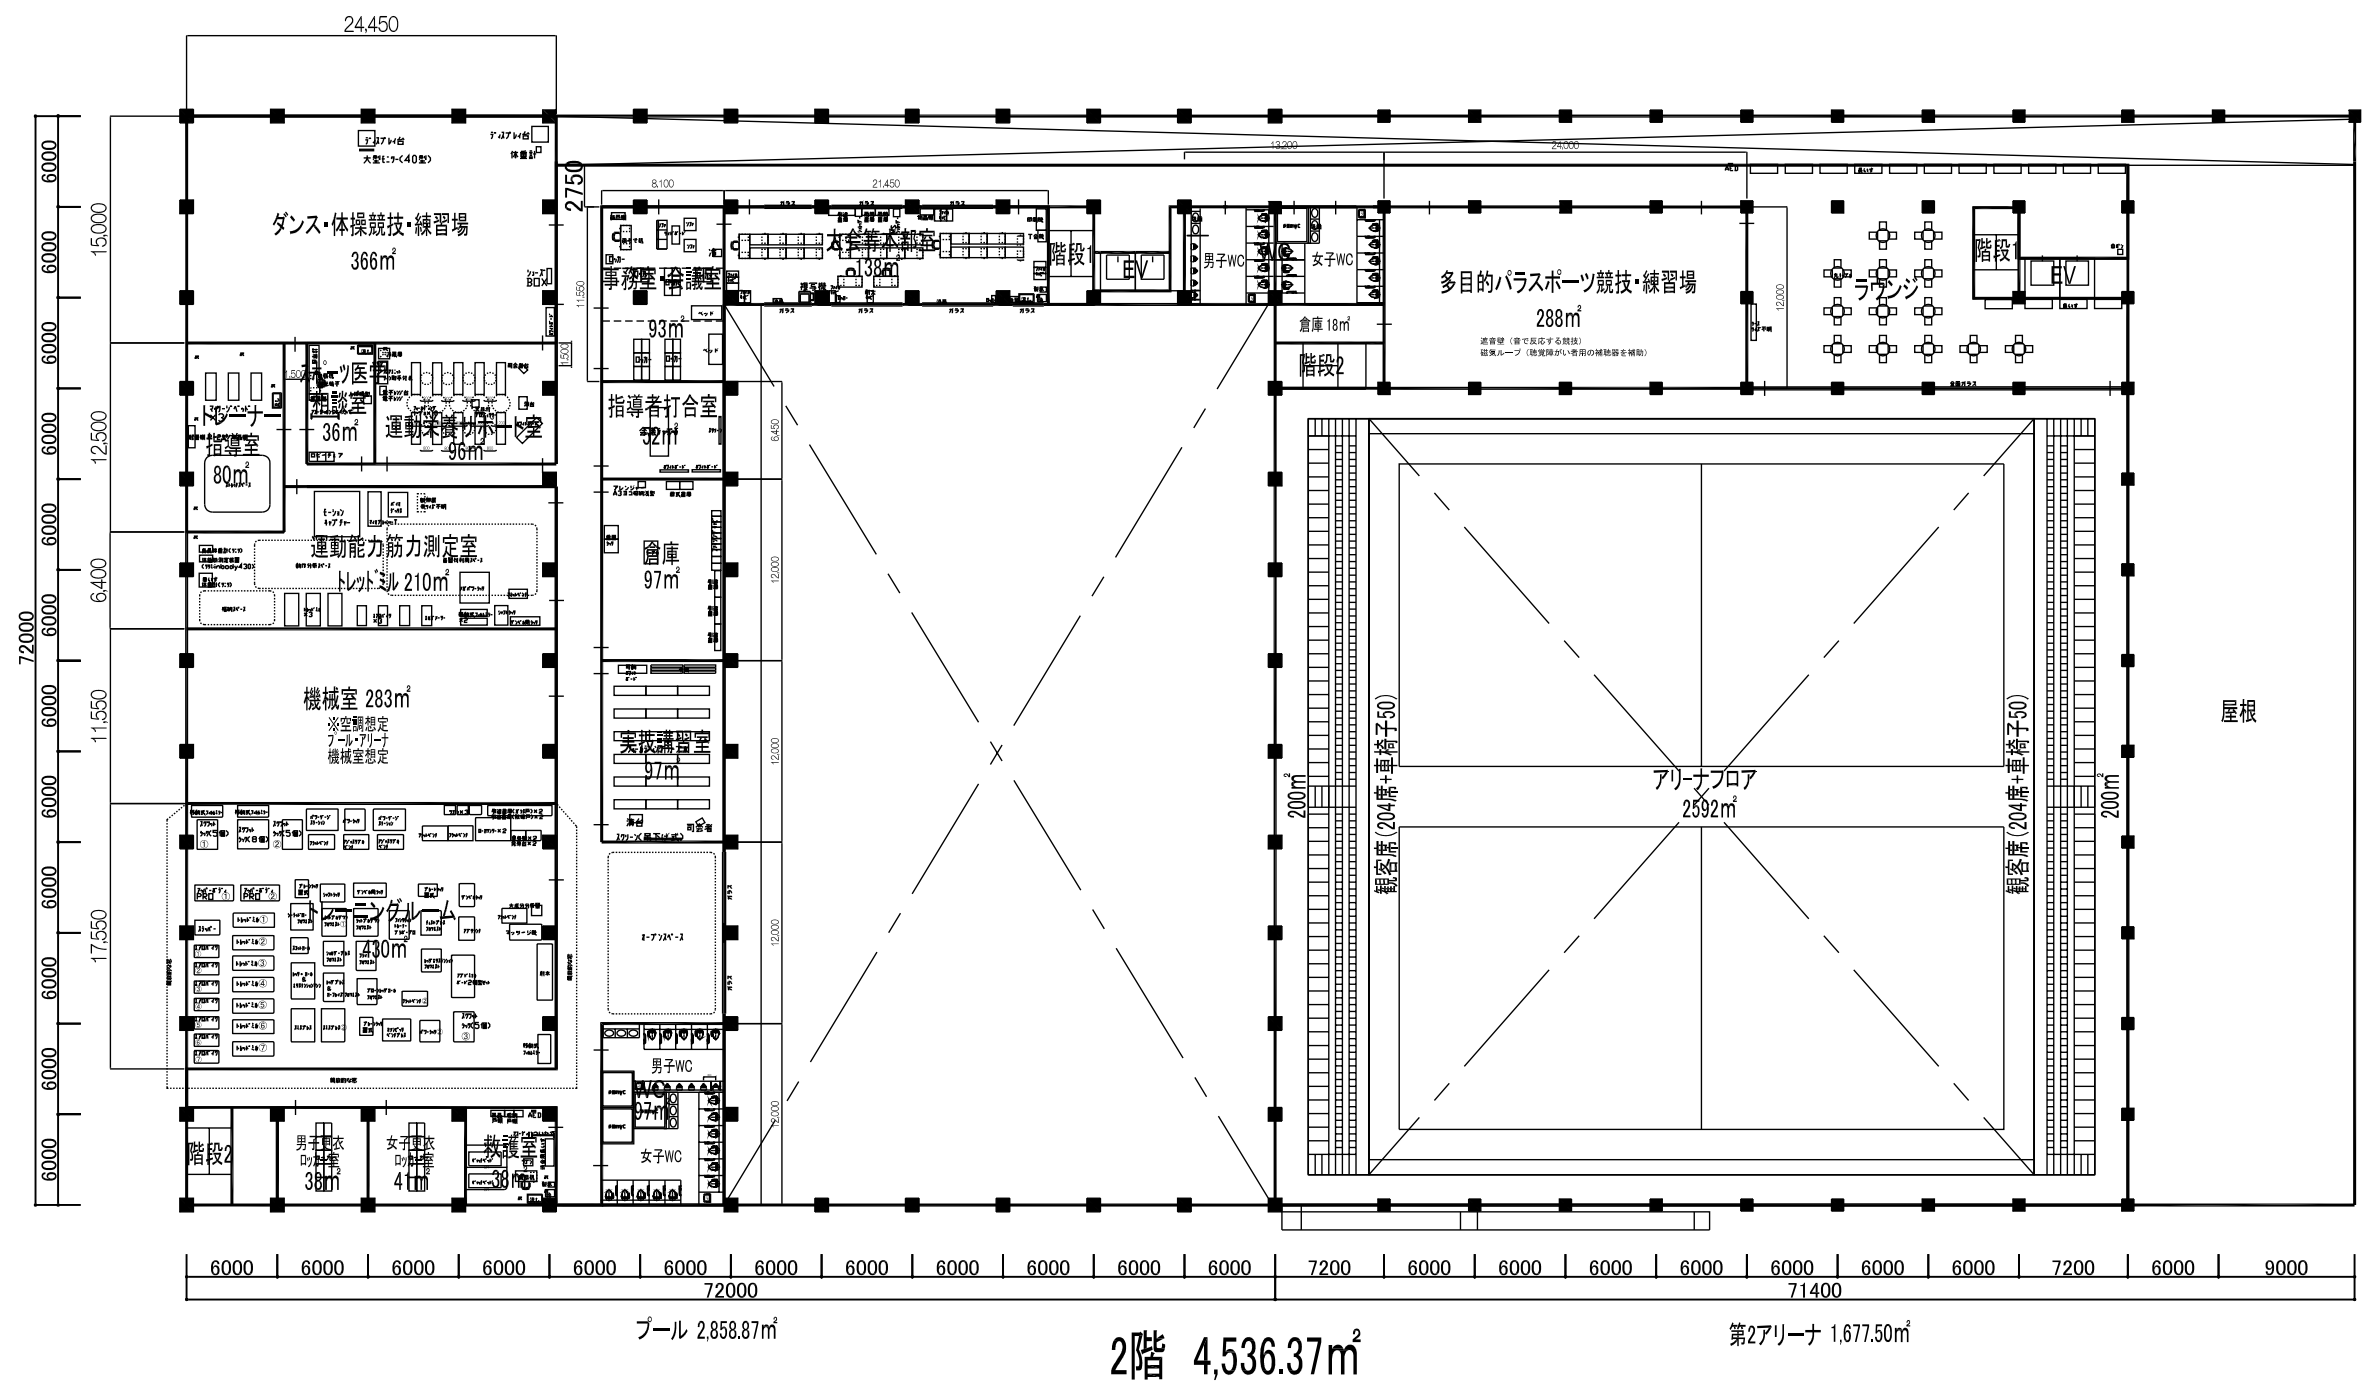

<p>件名 神奈川県立体育センター等再整備事業</p>	<p>図面名称 第2アリーナ・プール棟(仮称) 参考レイアウト図</p>	<p>作成年月</p>	<p>縮尺 A3 : 1/500</p>	<p>図面番号</p>
---------------------------------	----------------------------------------------	-------------	--------------------------	-------------

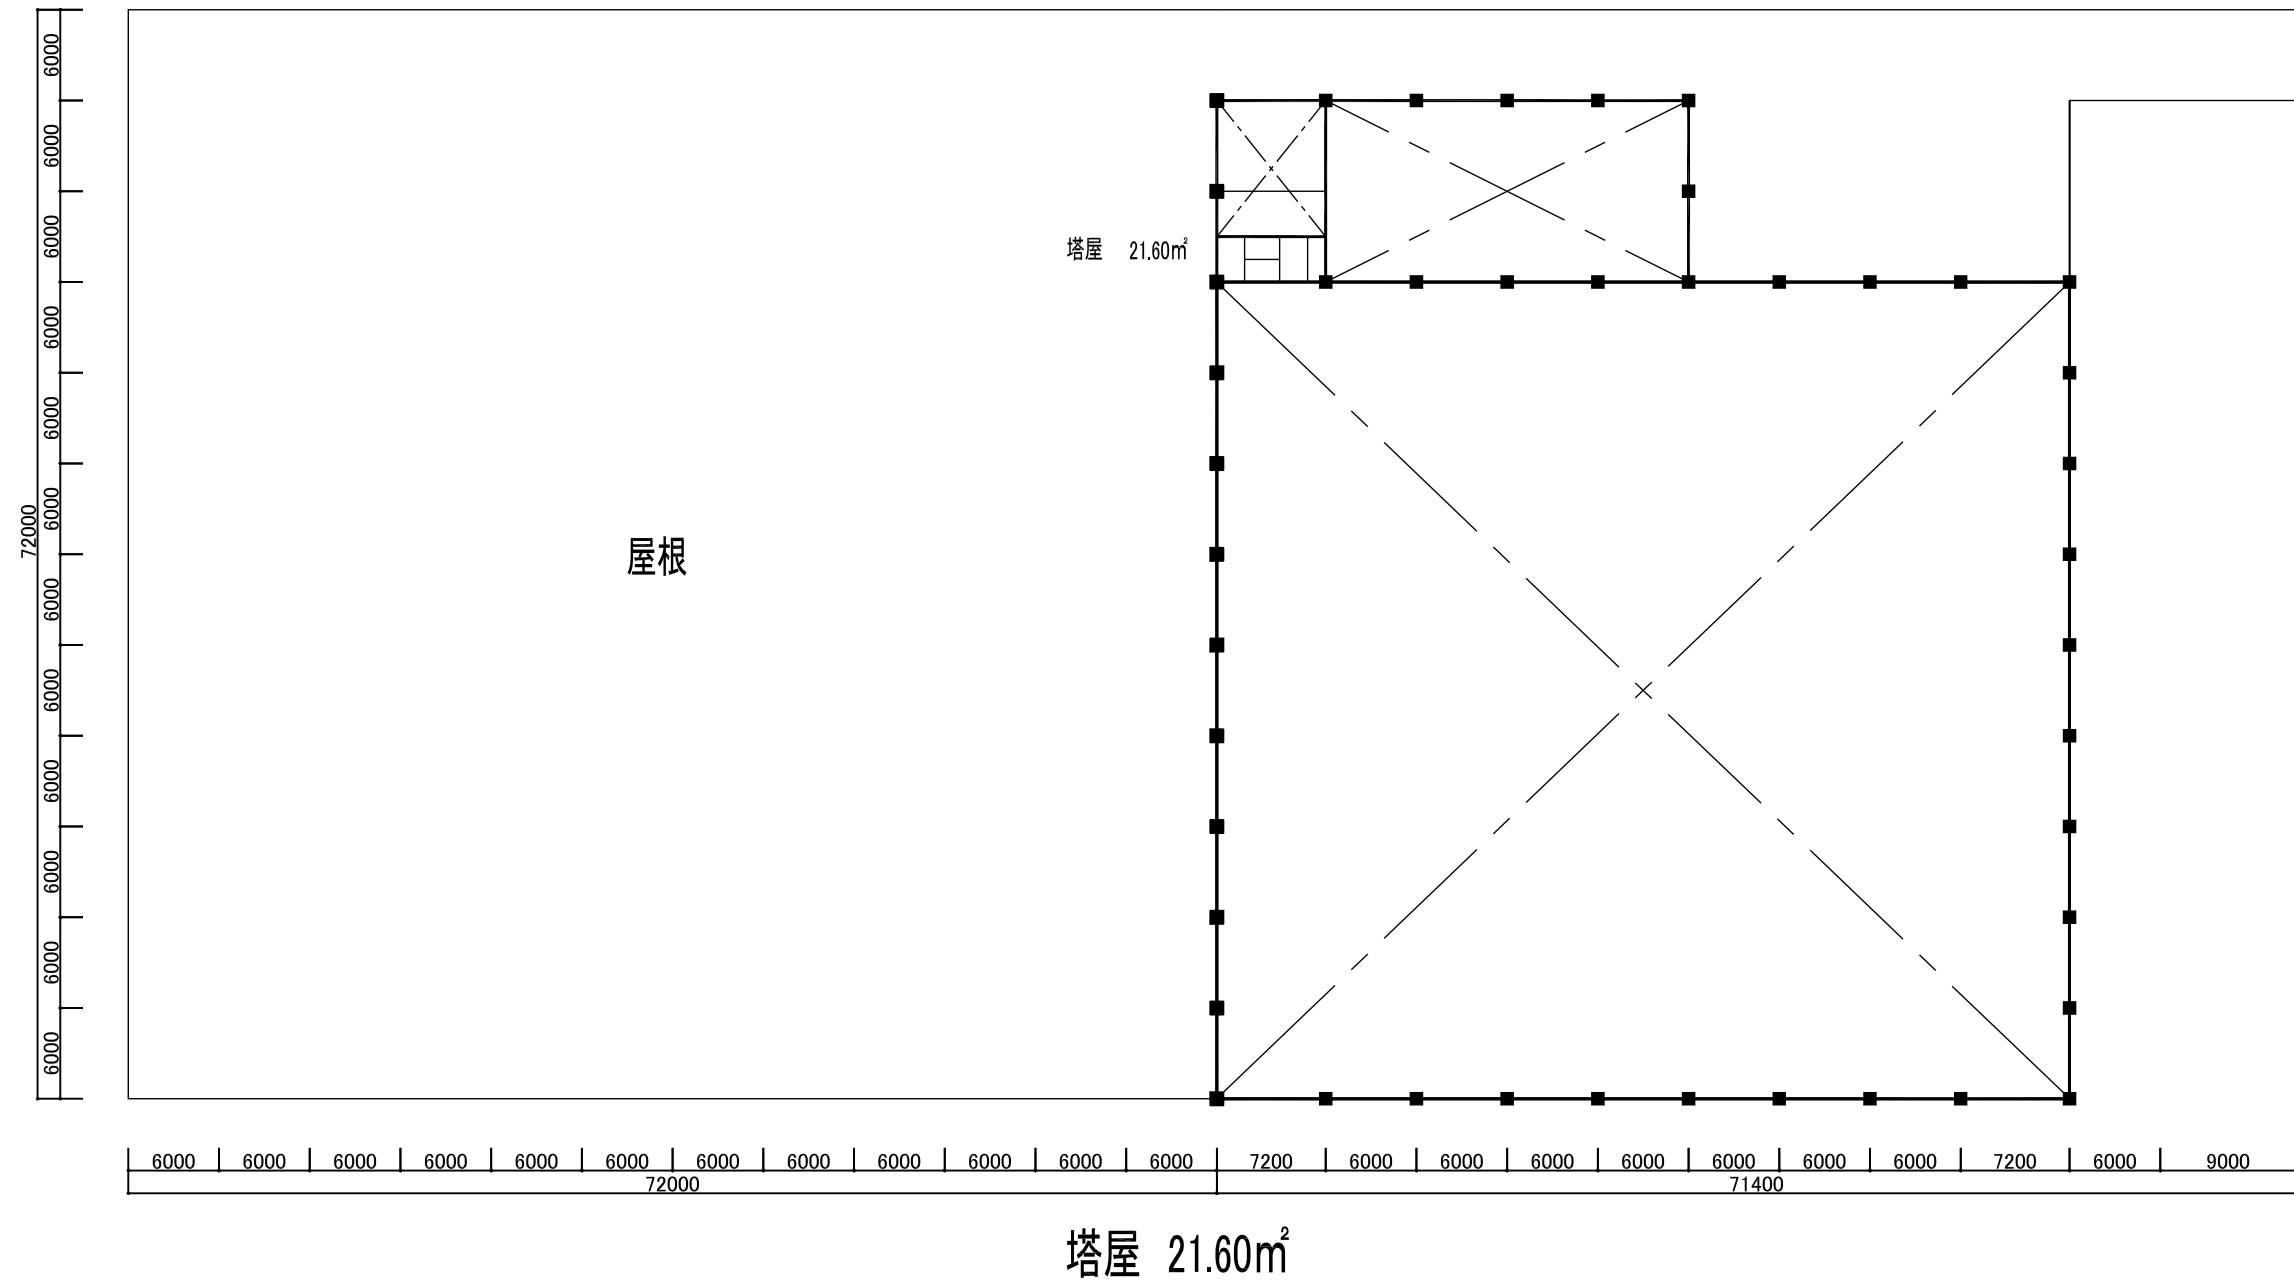

件名

神奈川県立体育センター等再整備事業

図面名称

第2アリーナ・プール棟(仮称)
参考レイアウト図

作成年月

縮尺

A3 : 1/500

図面番号