




1. 事業概要

事業概要


- 事業名：秦野都市計画道路事業3・4・10曾屋鶴巻線
(県道名：県道612号(上粕屋南金目))
- 事業箇所：鶴巻南一丁目～鶴巻北二丁目地内
- 事業延長：L=約318m

位置図

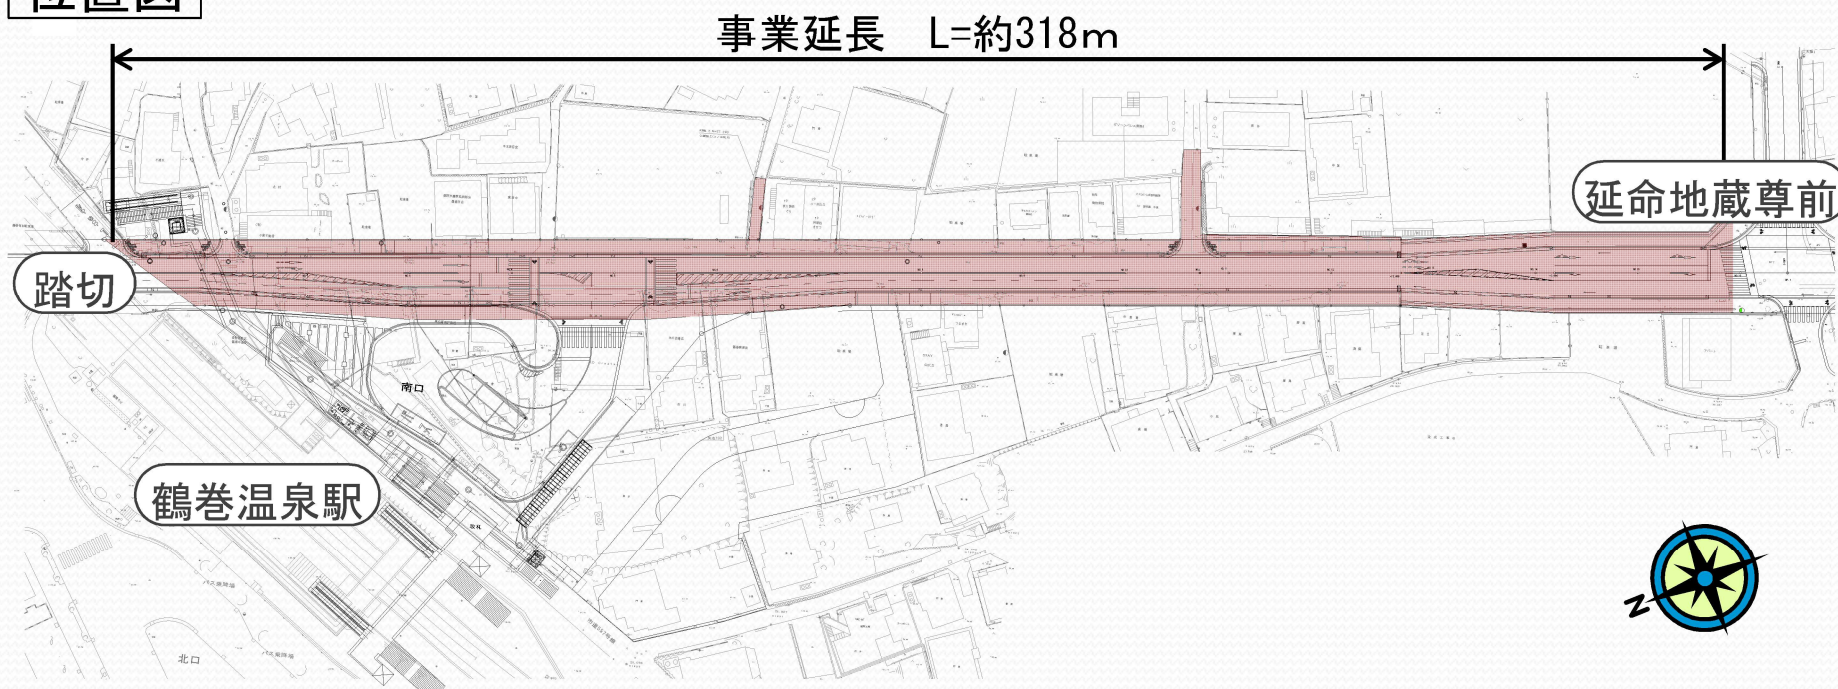


工事内容

現況

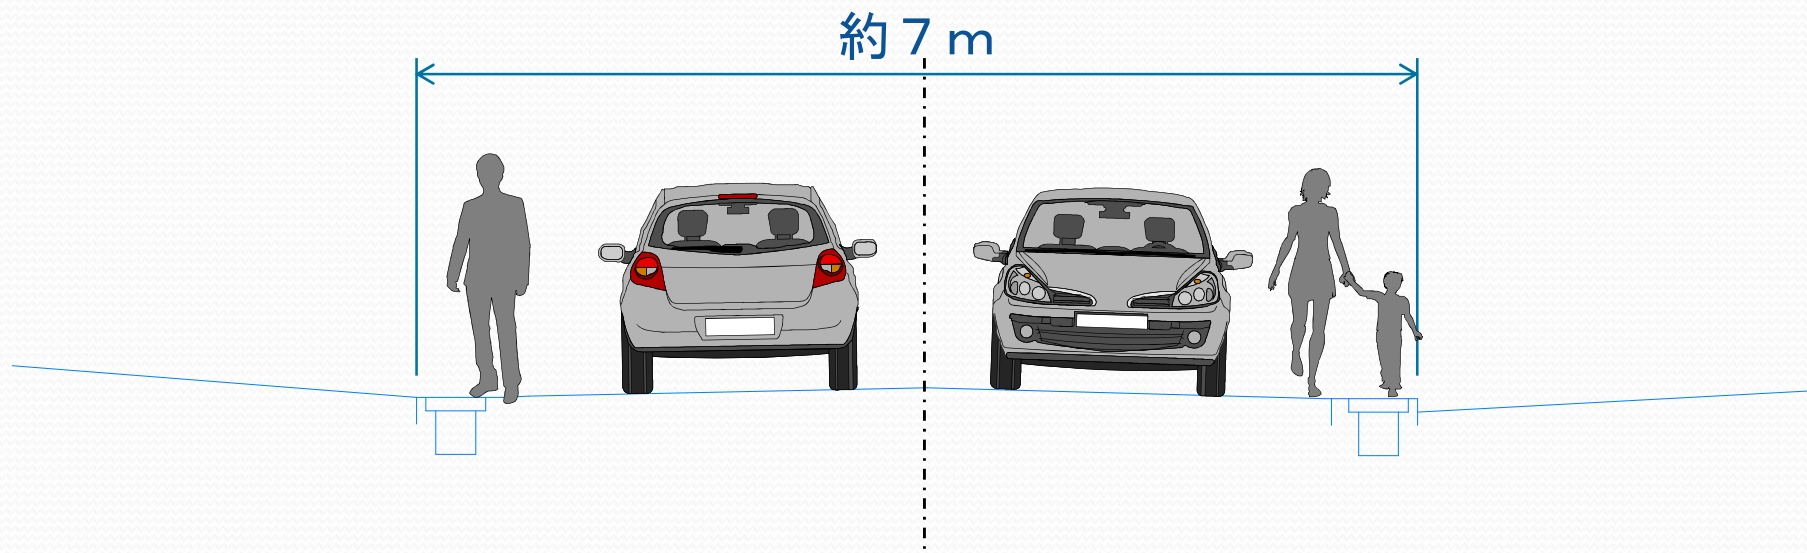

工事内容

- 道路改良（車道舗装、歩道設置、排水構造物設置）

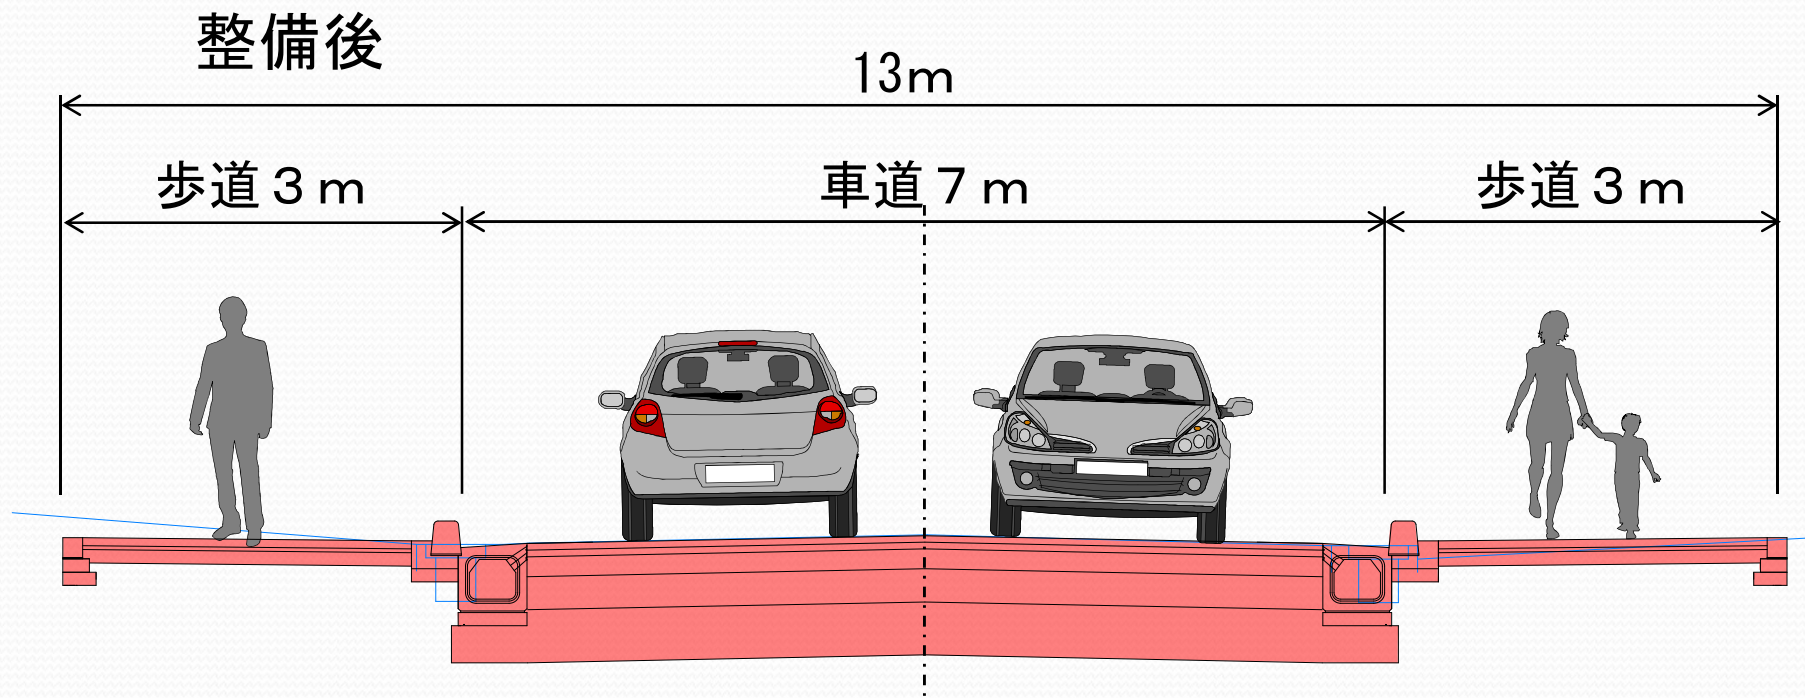

工事内容

- 道路改良（車道舗装、歩道設置、排水構造物設置）
- 電線共同溝の設置

整備後

