

第239回

神奈川県都市計画審議会

図 面 集


令和4年2月2日

## 目次

番号	議題 番号	都市名	件名	頁	
				位置図	計画図
1	4392	鎌倉市	鎌倉都市計画道路の変更（3・5・7号腰越大船線）	1	2
2	4393	横須賀市	建築基準法第51条ただし書の規定による産業廃棄物処理施設の位置の指定	3	4




議第4392号  
鎌倉都市計画道路の変更 計画図  
(神奈川県決定)

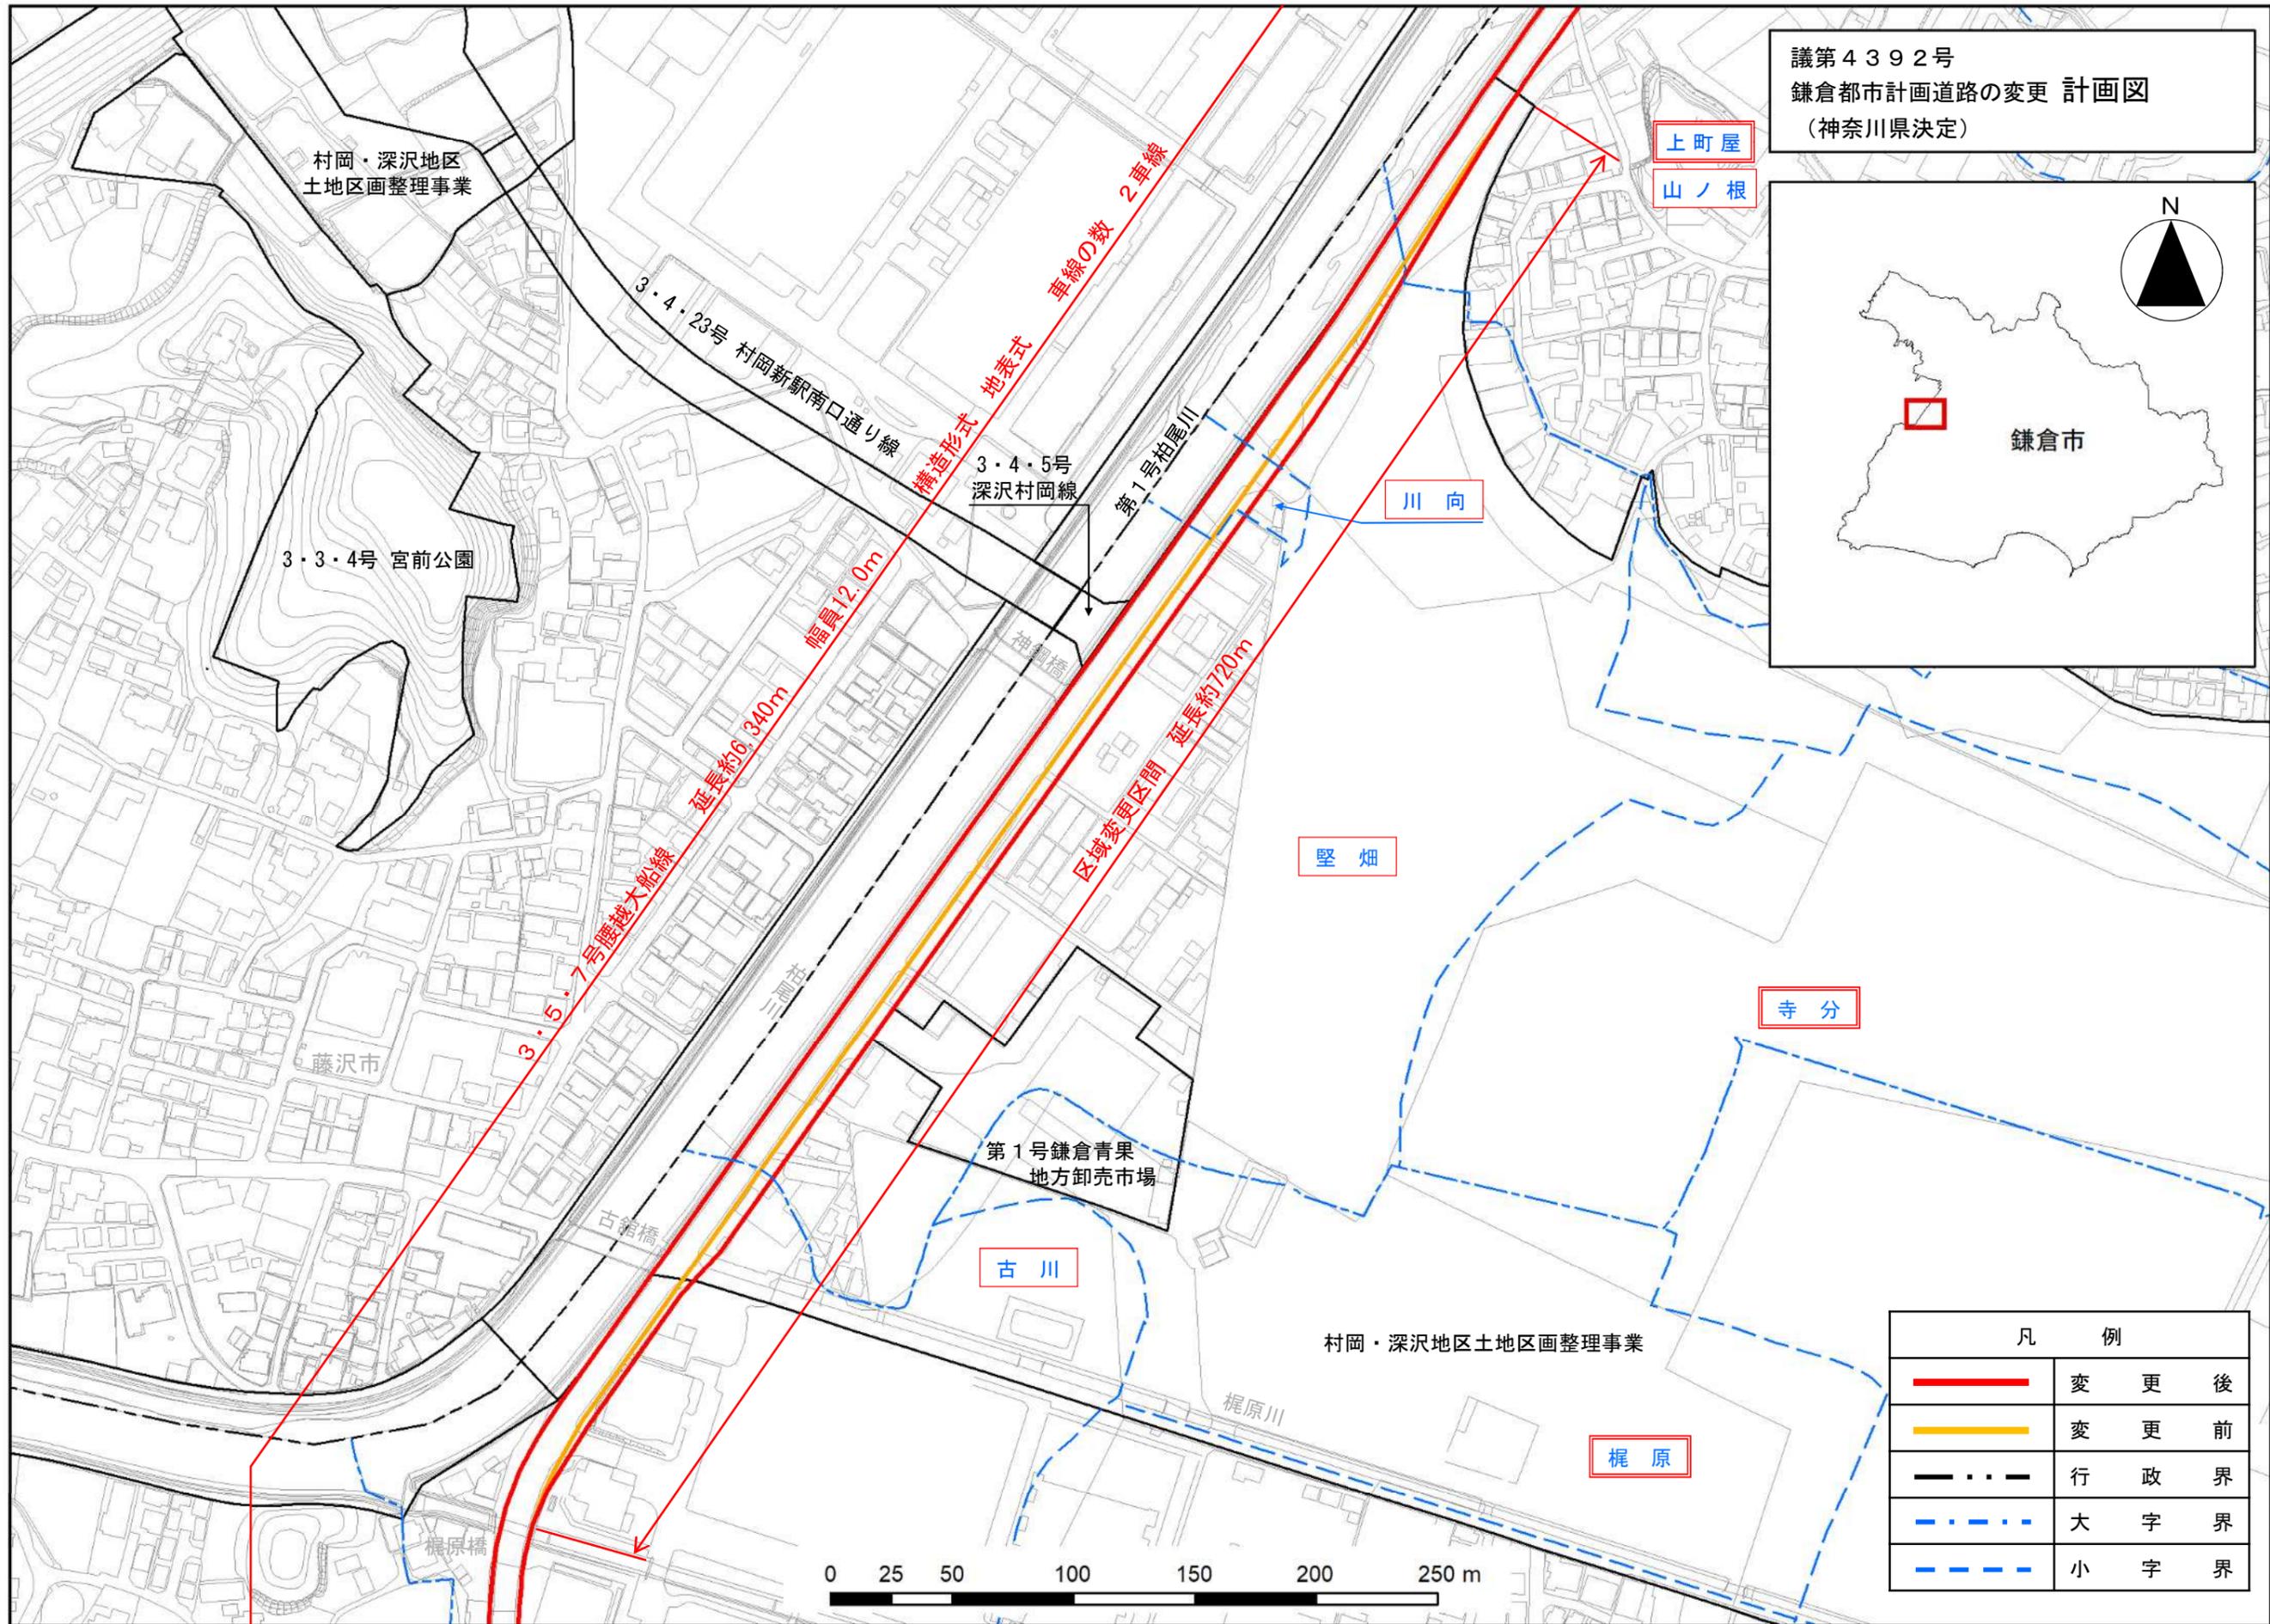

凡 例	
	変 更 後
	変 更 前
	行 政 界
	大 字 界
	小 字 界


この地図・成果は、測量法の公共測量に関する規程に基づき、鎌倉市長(複製承認番号(鎌倉市指令都計第21号))及び藤沢市長の承認を得て、同市所管の測量成果を使用して調製したものです。  
この図面は、鎌倉市及び藤沢市との協議を経て、同市作成の都市計画決定データを使用して作成したものです。

# 横須賀市位置図

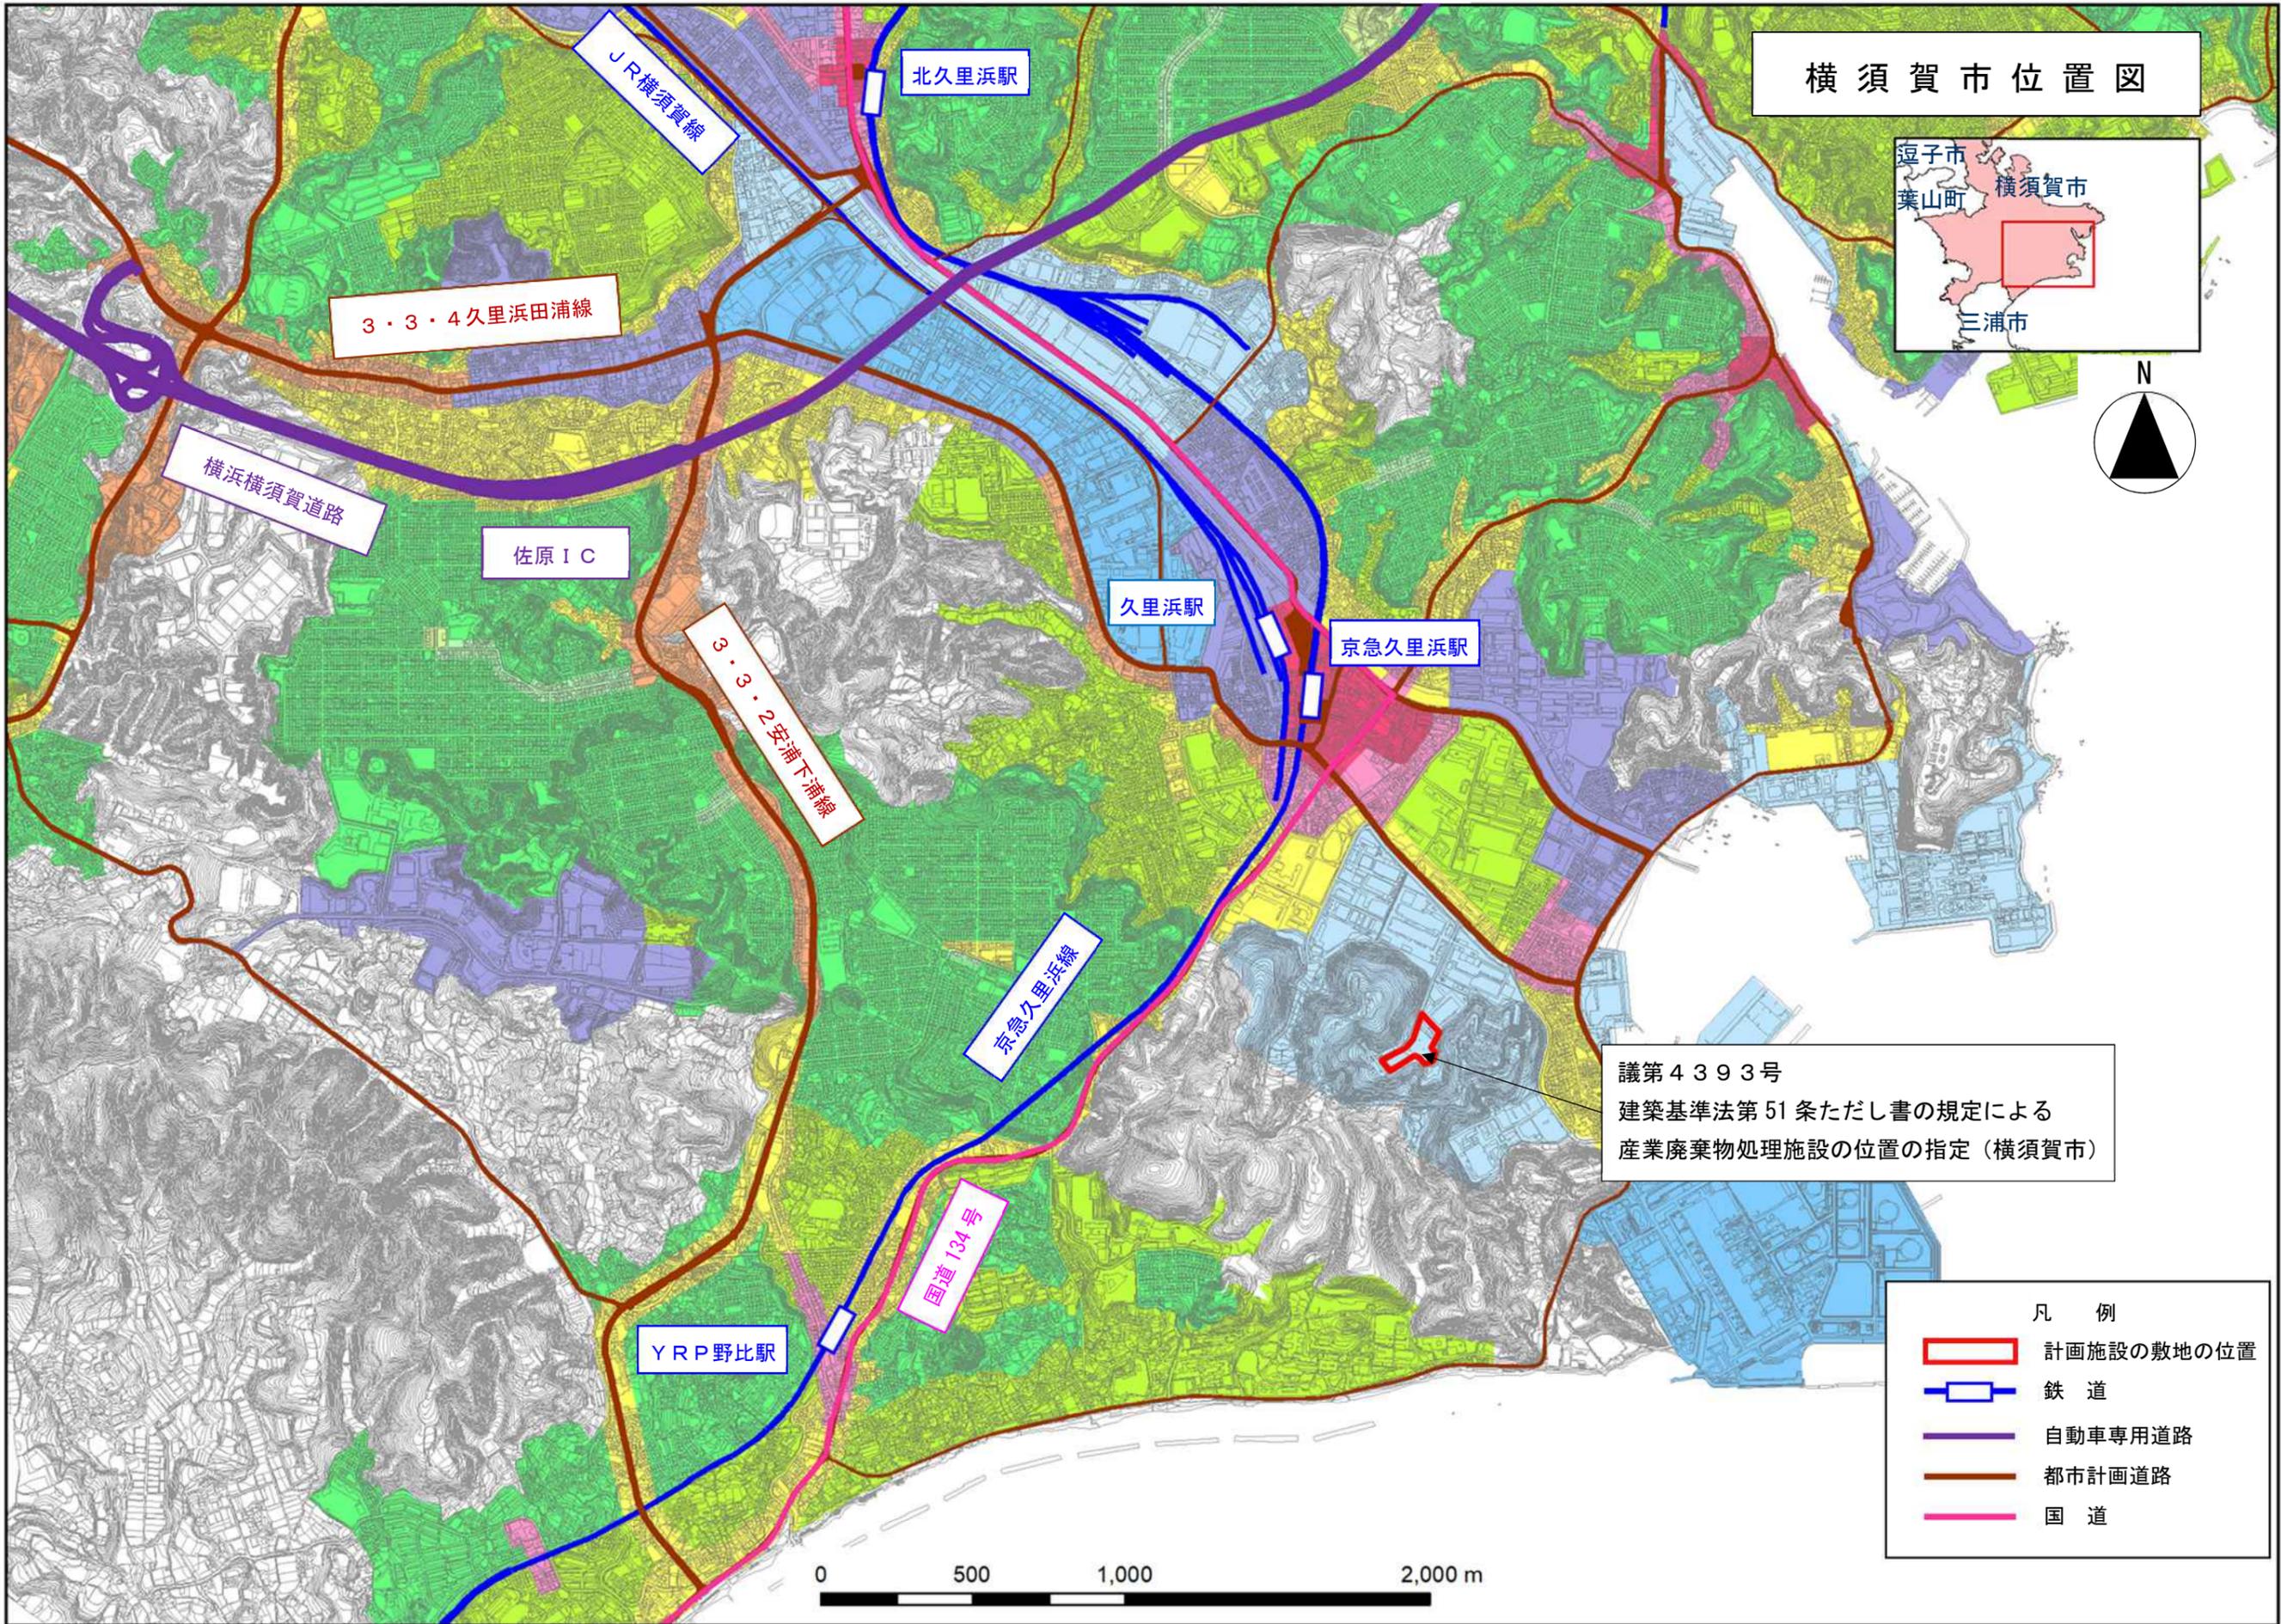


議第4393号  
 建築基準法第51条ただし書の規定による  
 産業廃棄物処理施設の位置の指定（横須賀市）

- 凡 例
- 計画施設の敷地の位置
  - 鉄 道
  - 自動車専用道路
  - 都市計画道路
  - 国 道

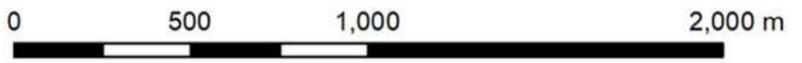

・この図面は、横須賀市長の承認（横都計第26号）を得て、同市所管の測量成果を複製して得たものです。  
 ・この図面は、横須賀市との協議を経て、横須賀都市計画決定データを使用して作成したものです。

議題4393号  
 建築基準法第51条ただし書の規定による  
 産業廃棄物処理施設の位置の指定(横須賀市) 計画図

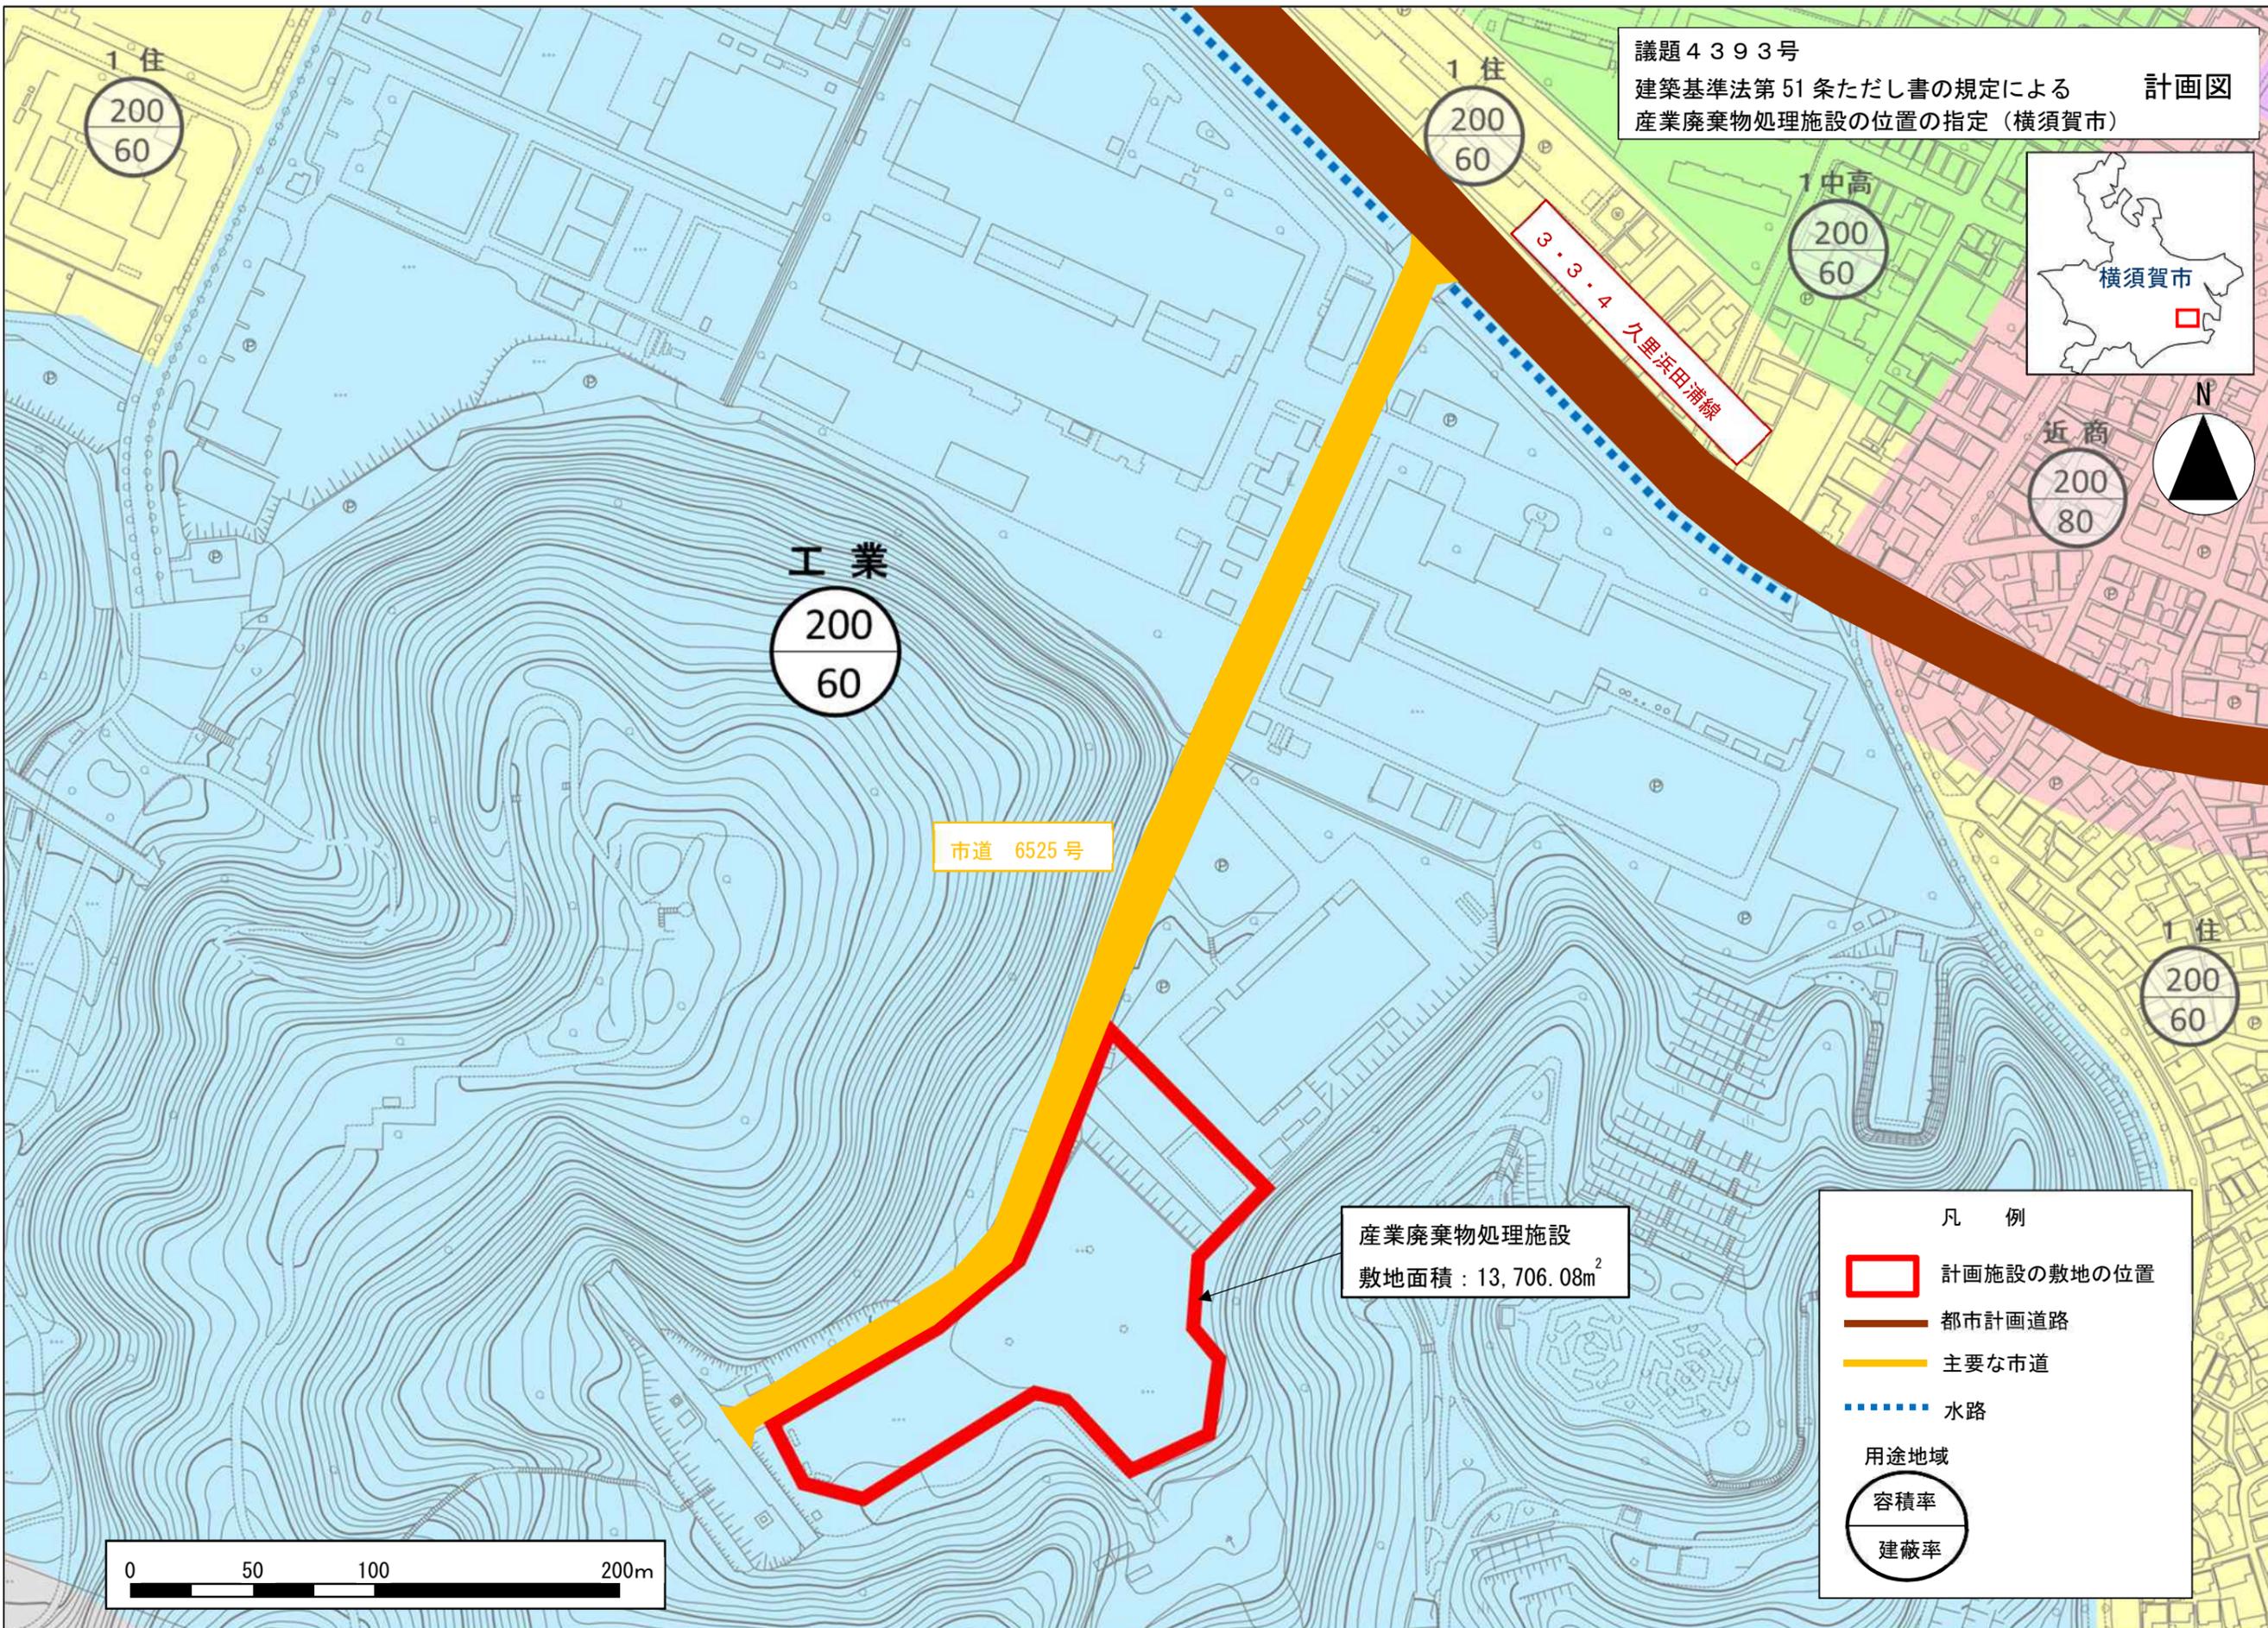


凡 例

- 計画施設の敷地の位置
- 都市計画道路
- 主要な市道
- 水路

用途地域

- 容積率
- 建蔽率

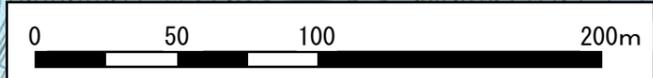

産業廃棄物処理施設  
 敷地面積: 13,706.08m<sup>2</sup>

市道 6525号

3.3.4 久里浜田浦線

1 住  
 200  
 60

1 住  
 200  
 60

1 中高  
 200  
 60

近 商  
 200  
 80

工業  
 200  
 60

1 住  
 200  
 60

・この図面は、横須賀市長の承認(横都計第26号)を得て、同市所管の測量成果を複製して得たものです。  
 ・この図面は、横須賀市との協議を経て、横須賀都市計画決定データを使用して作成したものです。