


湘南港施設平面図

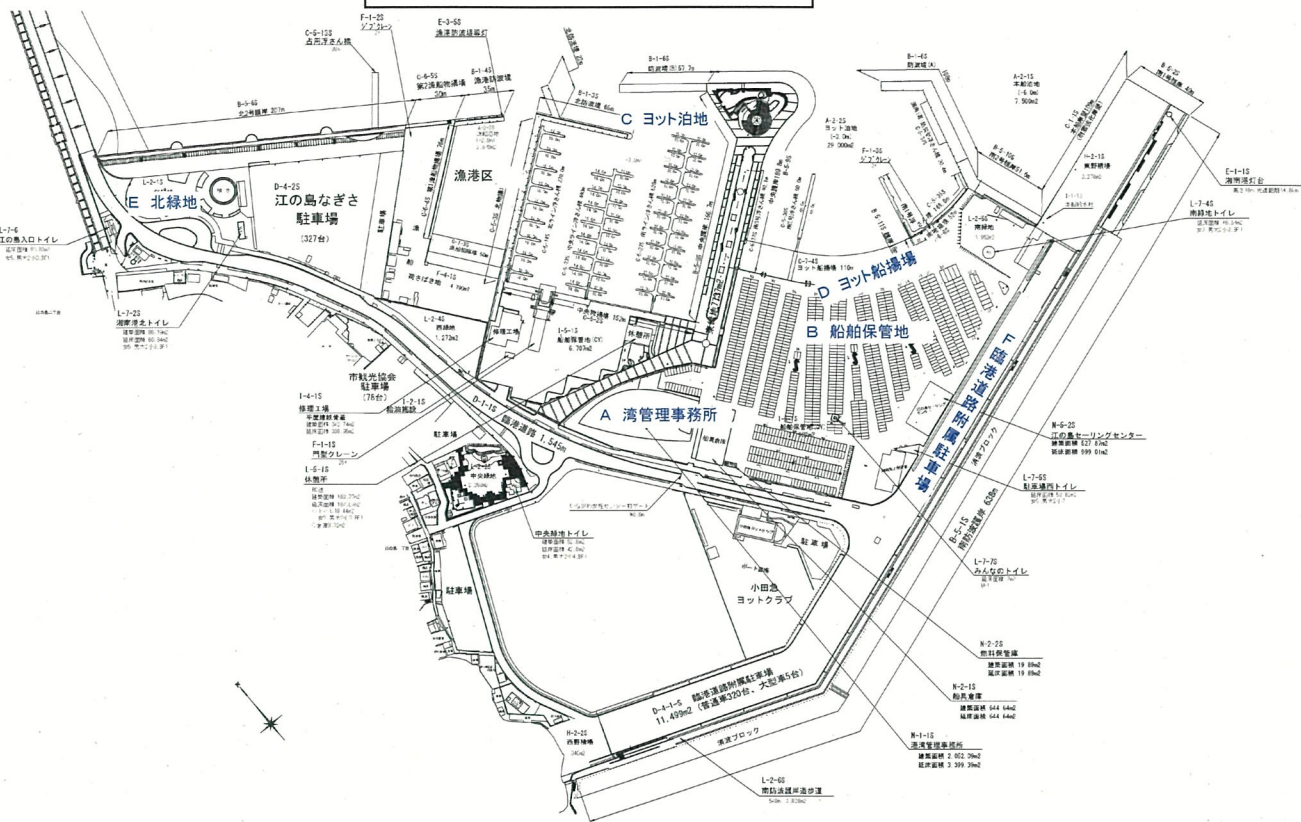

A 港湾管理事務所



D ヨット船揚場



B 船舶保管地



E 北緑地



C ヨット泊地



F 臨港道路附属駐車場

◎主要施設

<新港湾管理事務所(計画)> <保留施設>

- 管理事務所 A=3,399.39㎡
- ミーティングルーム 6室
- 大会運営室 1室
- メモリアルルーム 1室
- トイレ、更衣室
- 津波避難施設 A=100㎡
- 水上警察署
- 喫茶・軽食、売店
- 浮桟橋(クルーザー・ハース) N=96ハース(L=1,238m)
- 浮桟橋(ディンキー・ハース) N=3基(L=278.1m)
- ヨット船揚場 L=110m
- 物揚場 L=316m

<陸置施設等>

- 船舶保管地 A=34,689㎡
- ディンキー・ハース 27,982㎡
- クルーザー・ハース 6,707㎡

<緑地等>

- 北緑地 A=7,449㎡
- 中央緑地 A=2,263㎡
- 東緑地(センター・プロムナード) A=7,737㎡
- 西緑地 A=1,272㎡
- 南緑地 A=1,952㎡
- 南防波護岸遊歩道 L=540m
- 釣り護岸(南防波護岸)

<泊地>

- 本船泊地 A=7,500㎡
- ヨット泊地 A=29,000㎡

<臨港道路附属駐車場>

- 駐車台数
- 普通車 331台
- 大型車 5台 (普通車22台分)

<耐震岸壁等>

- 東野積場 A=2,278㎡
- 本船岸壁(2,000t級) N=1ハース(109m)


<クレーン設備>

- ジブクレーン(3t吊) 1基
- 門型クレーン(25t吊) 1基

<船具庫・燃料保管庫(計画)>


- 船具庫 A=644.64㎡
- 救助艇燃料保管庫 A=19.89㎡

湘南港
管理業務対象区域図

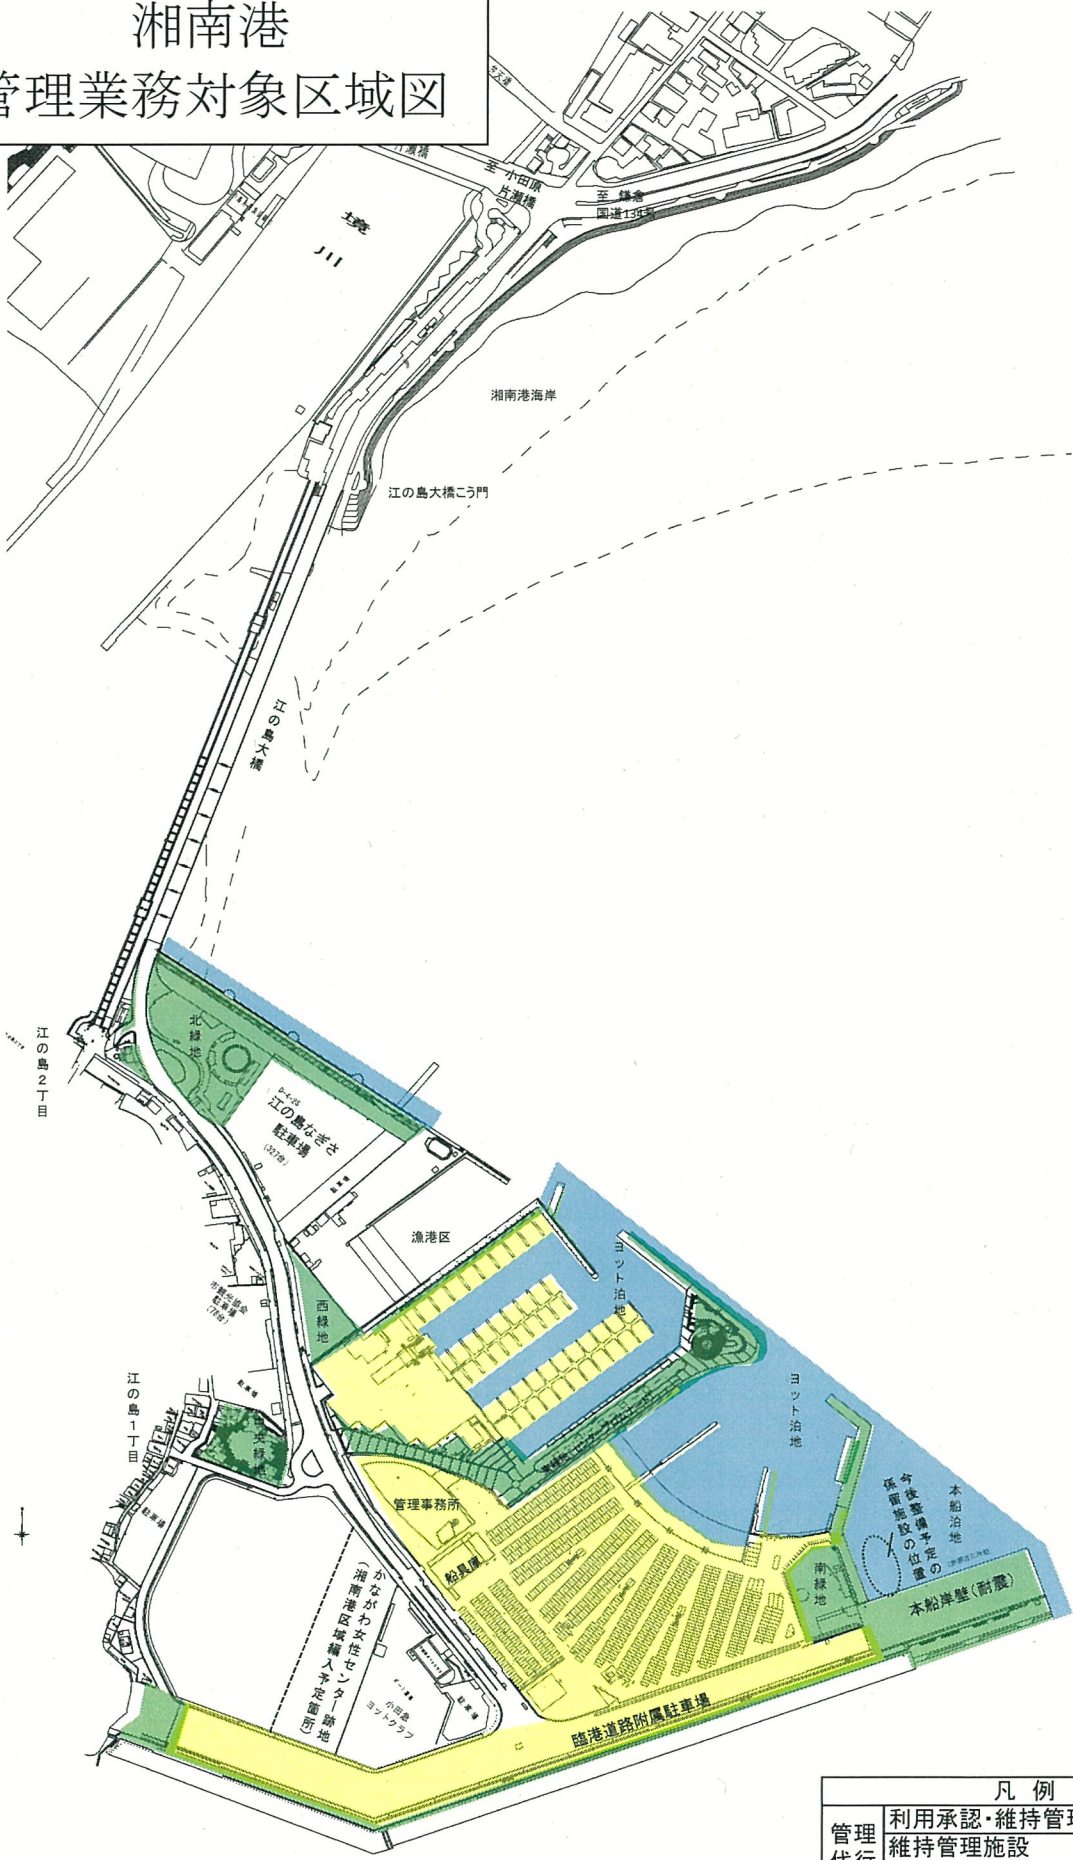

凡例	
管理	利用承認・維持管理施設
代行	維持管理施設
	水面清掃範囲


令和3年3月末現在
湘南港 港湾台帳 施設位置図

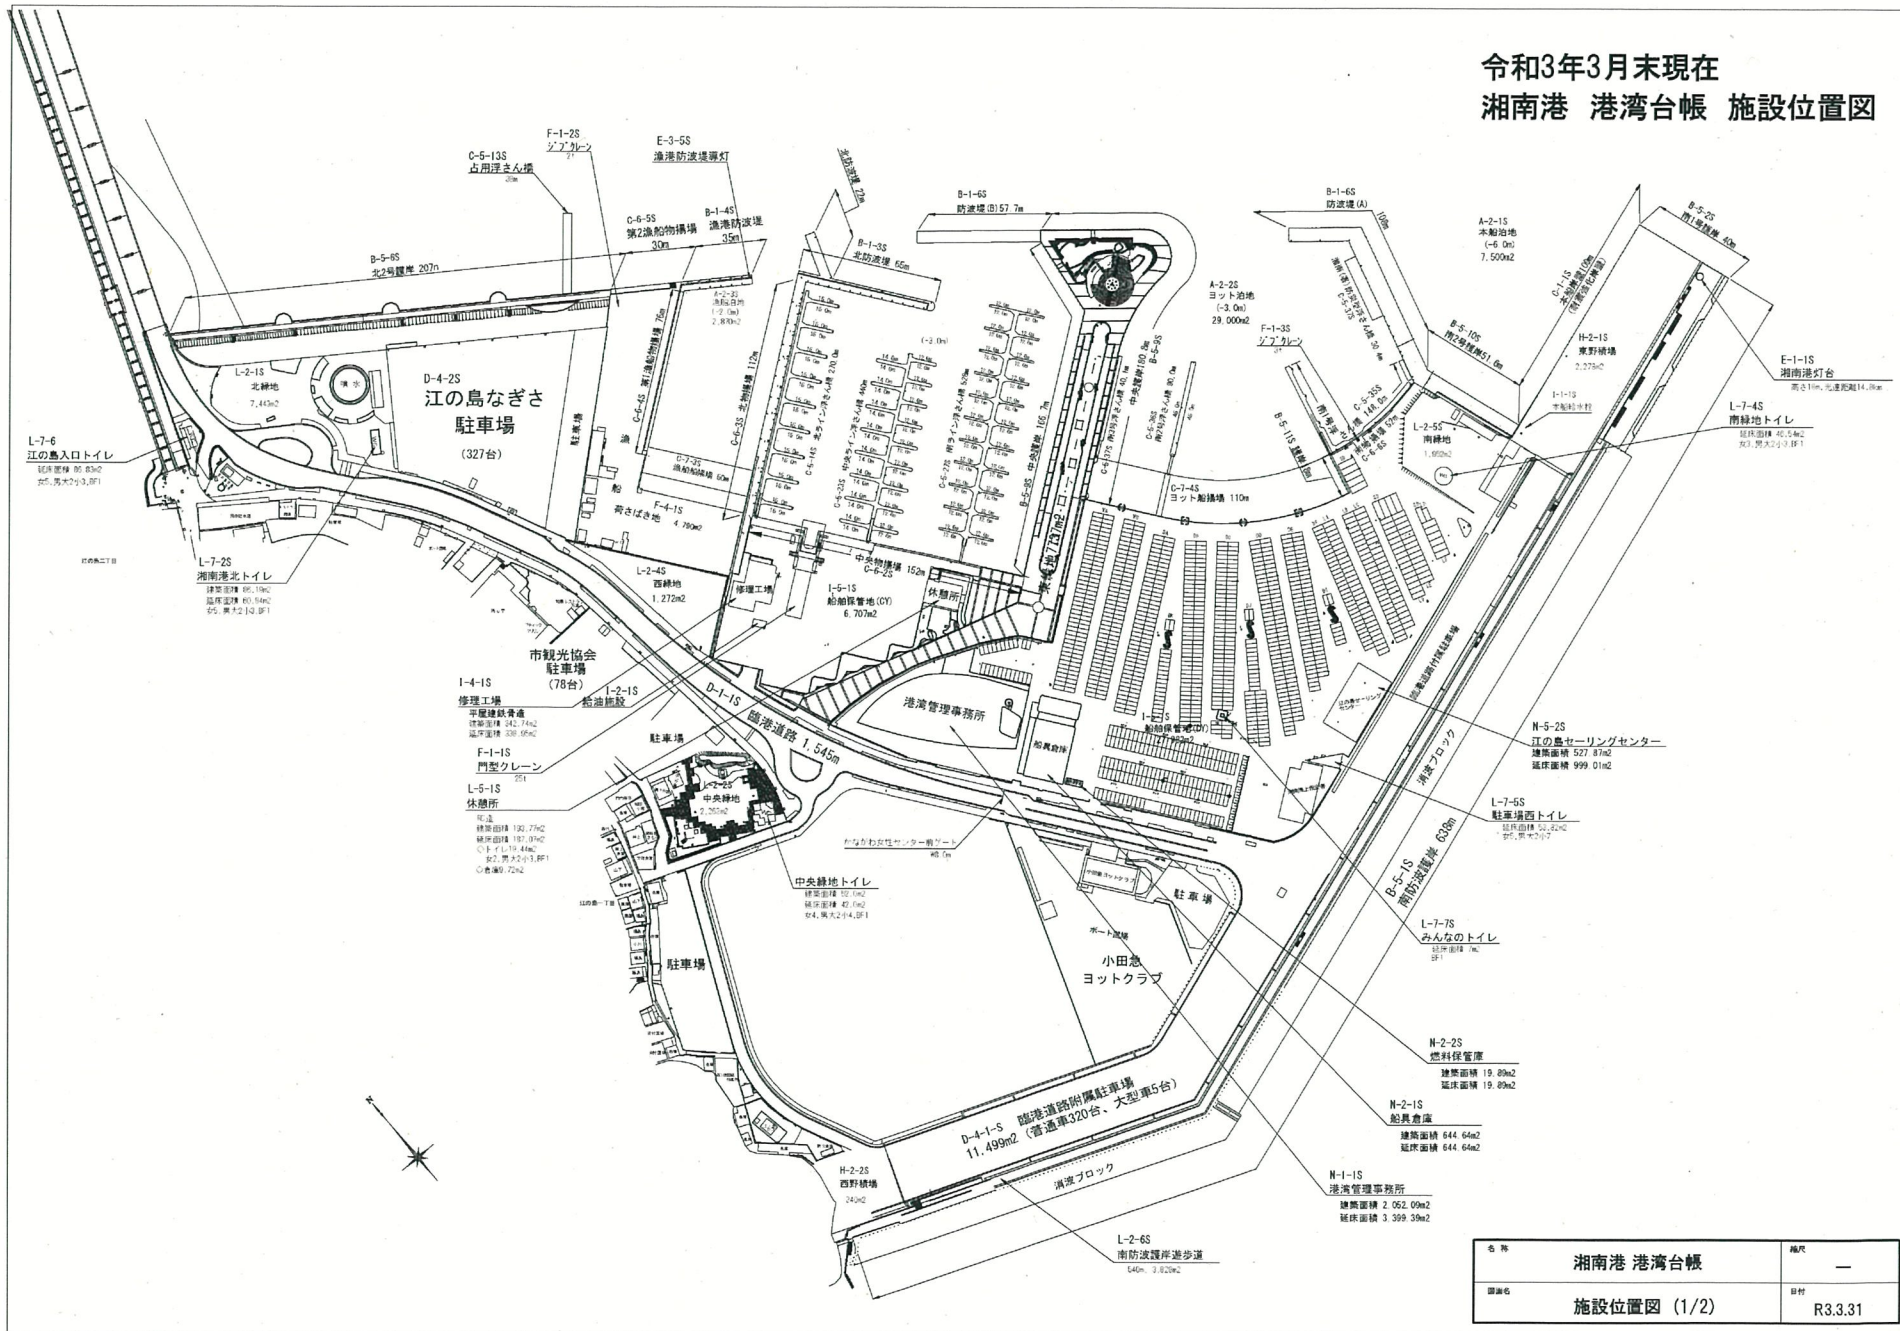


名称	湘南港 港湾台帳	縮尺	—
図面名	施設位置図 (1/2)	日付	R3.3.31

湘南港管理事務所

1階

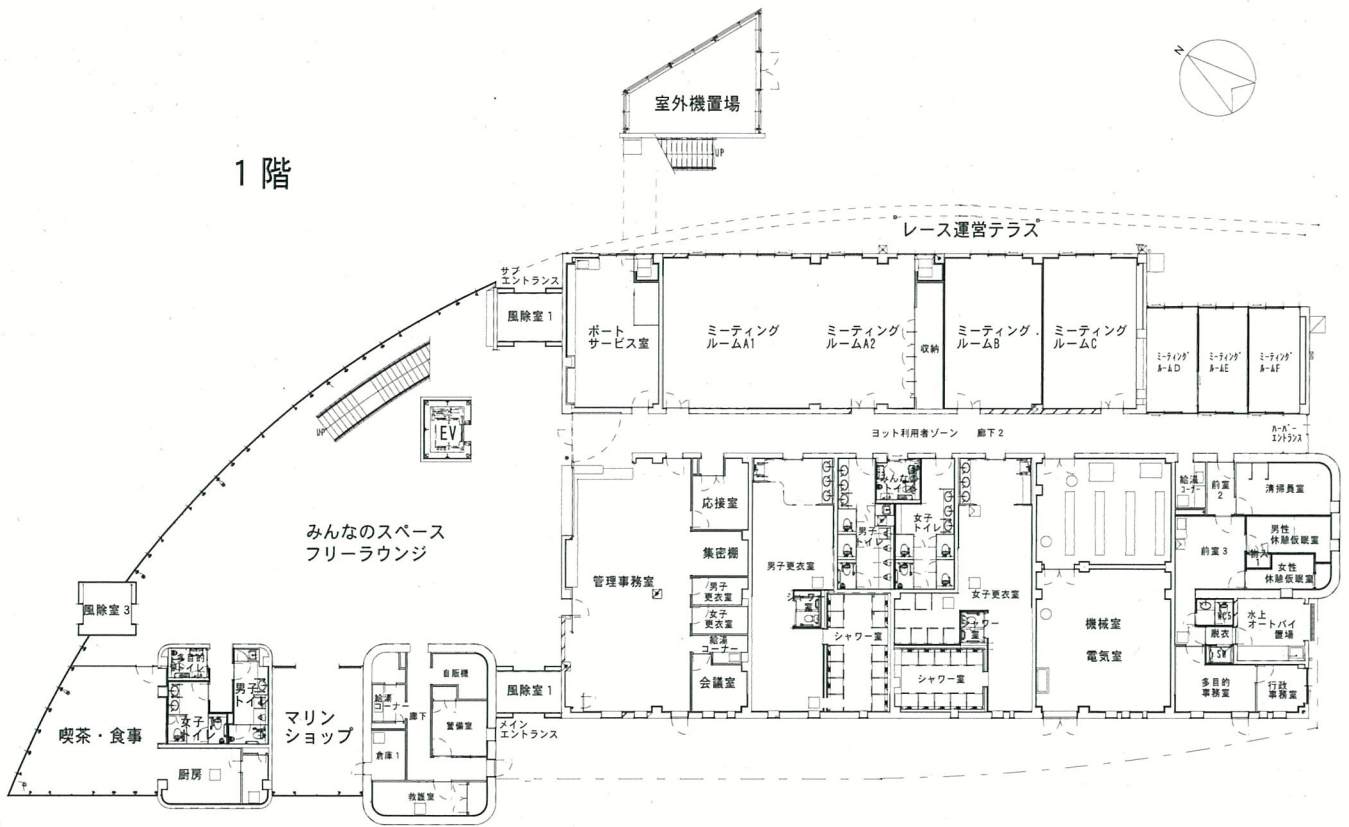


2階

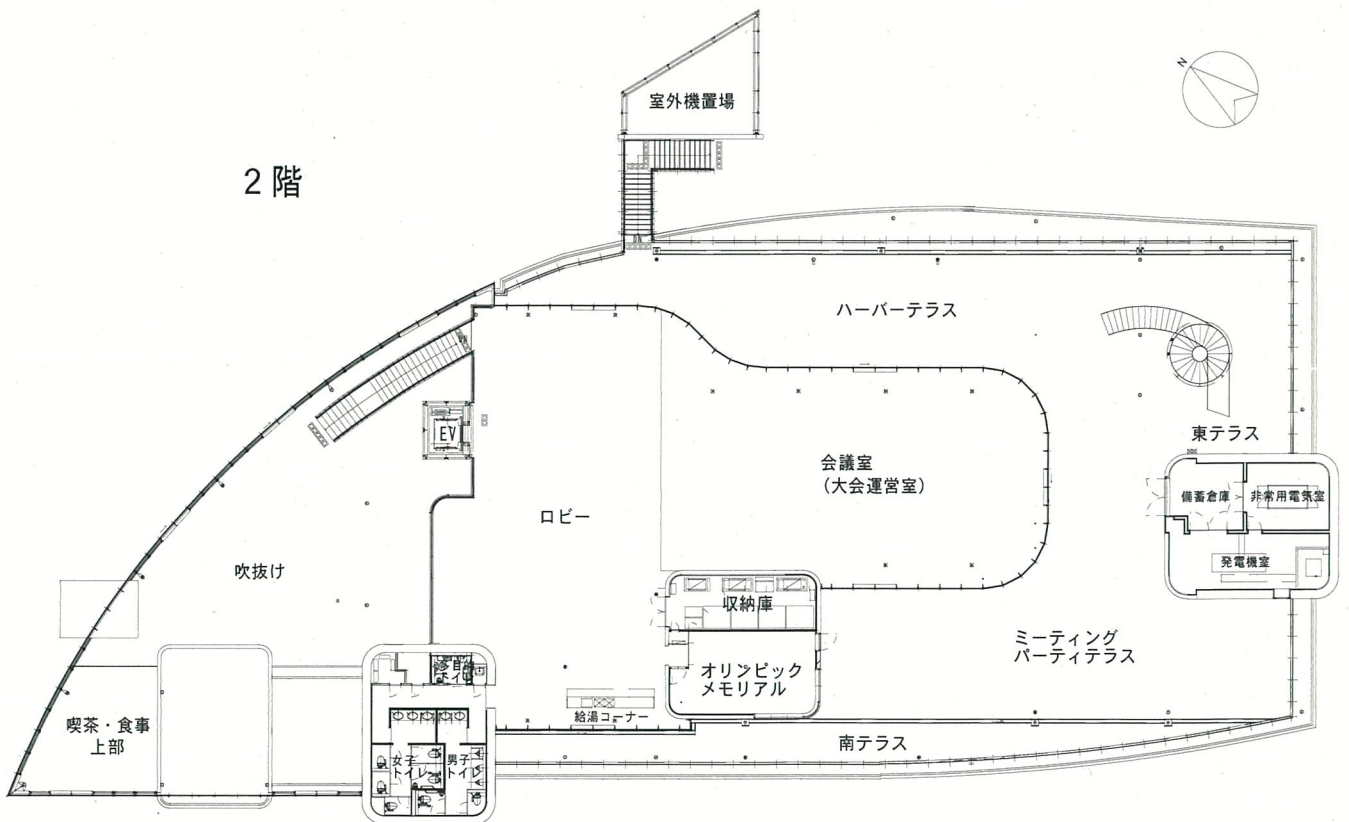


セーリングセンター平面図


1階

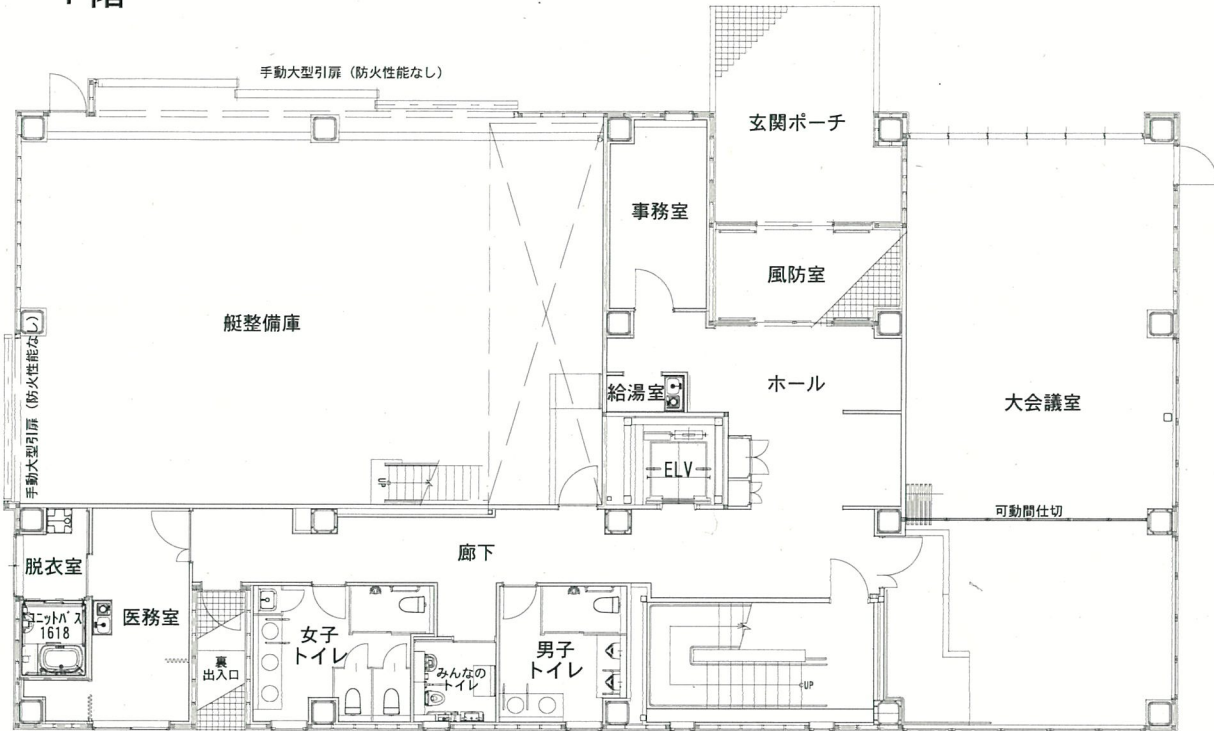

2階

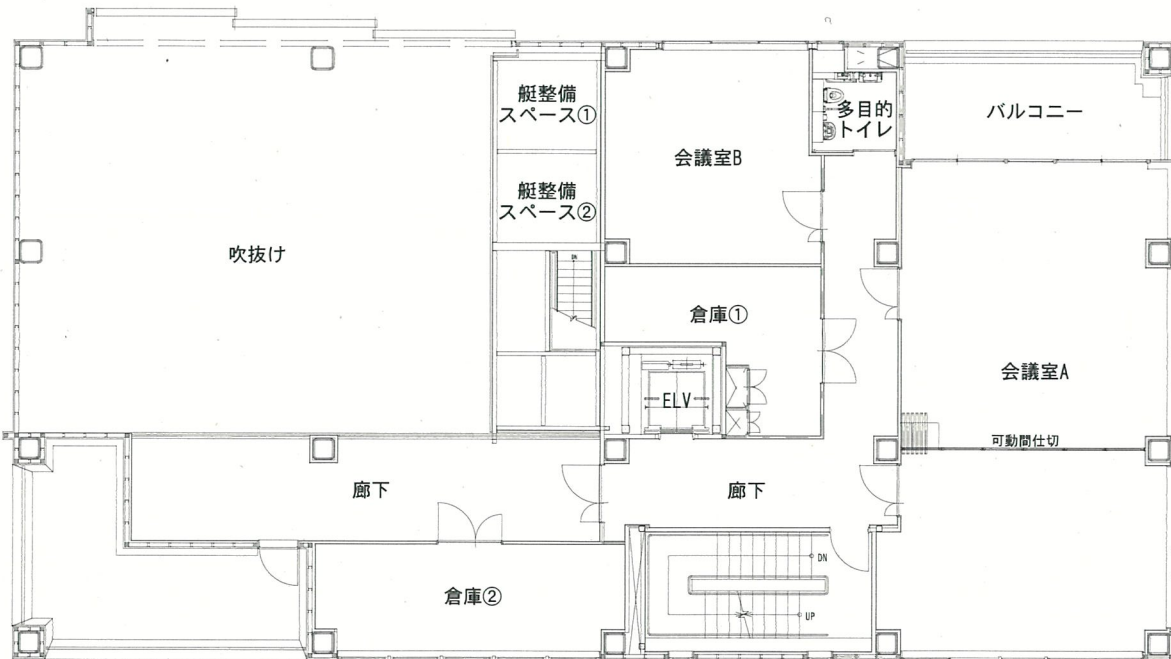

3階

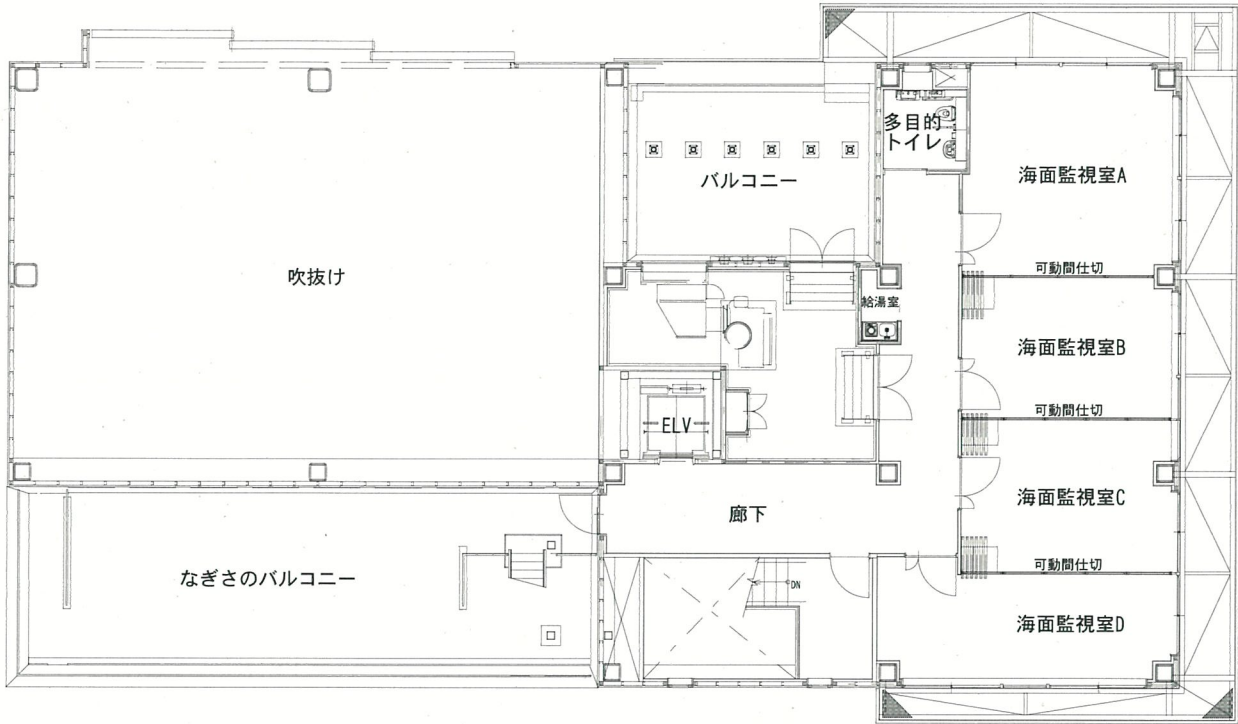

屋上

