


県道22号(横浜伊勢原)戸沢橋西側工区 歩道整備事業の概要図

令和5年(2023年)5月現在

位置図

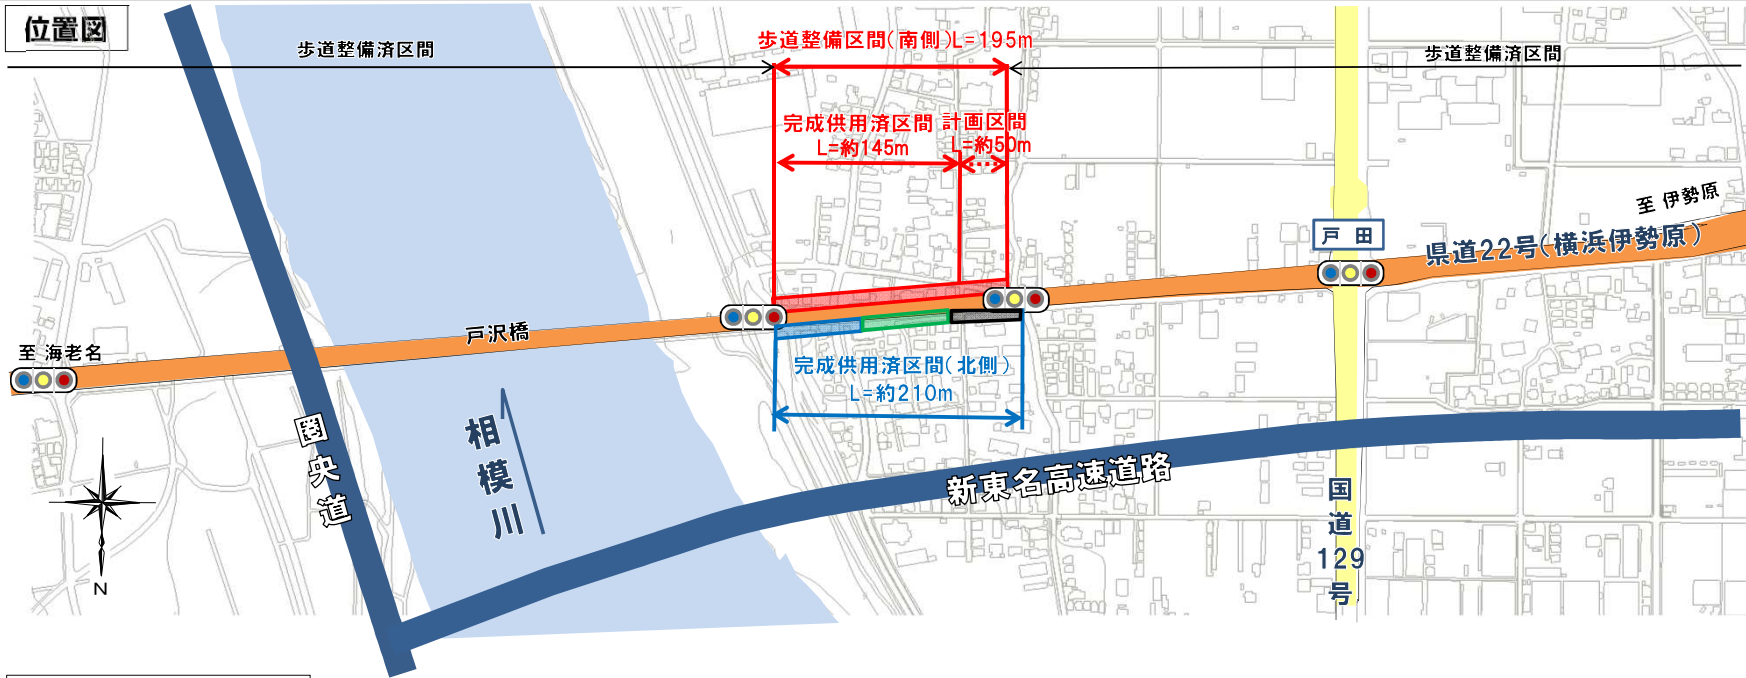

計画平面図(拡大図)

(図上の数字はホームページ掲載の写真撮影位置です)

