



# 県道22号(横浜伊勢原)厚木市戸田(戸沢橋~上戸田歩道橋)の歩道整備事業の概要

## 位置図

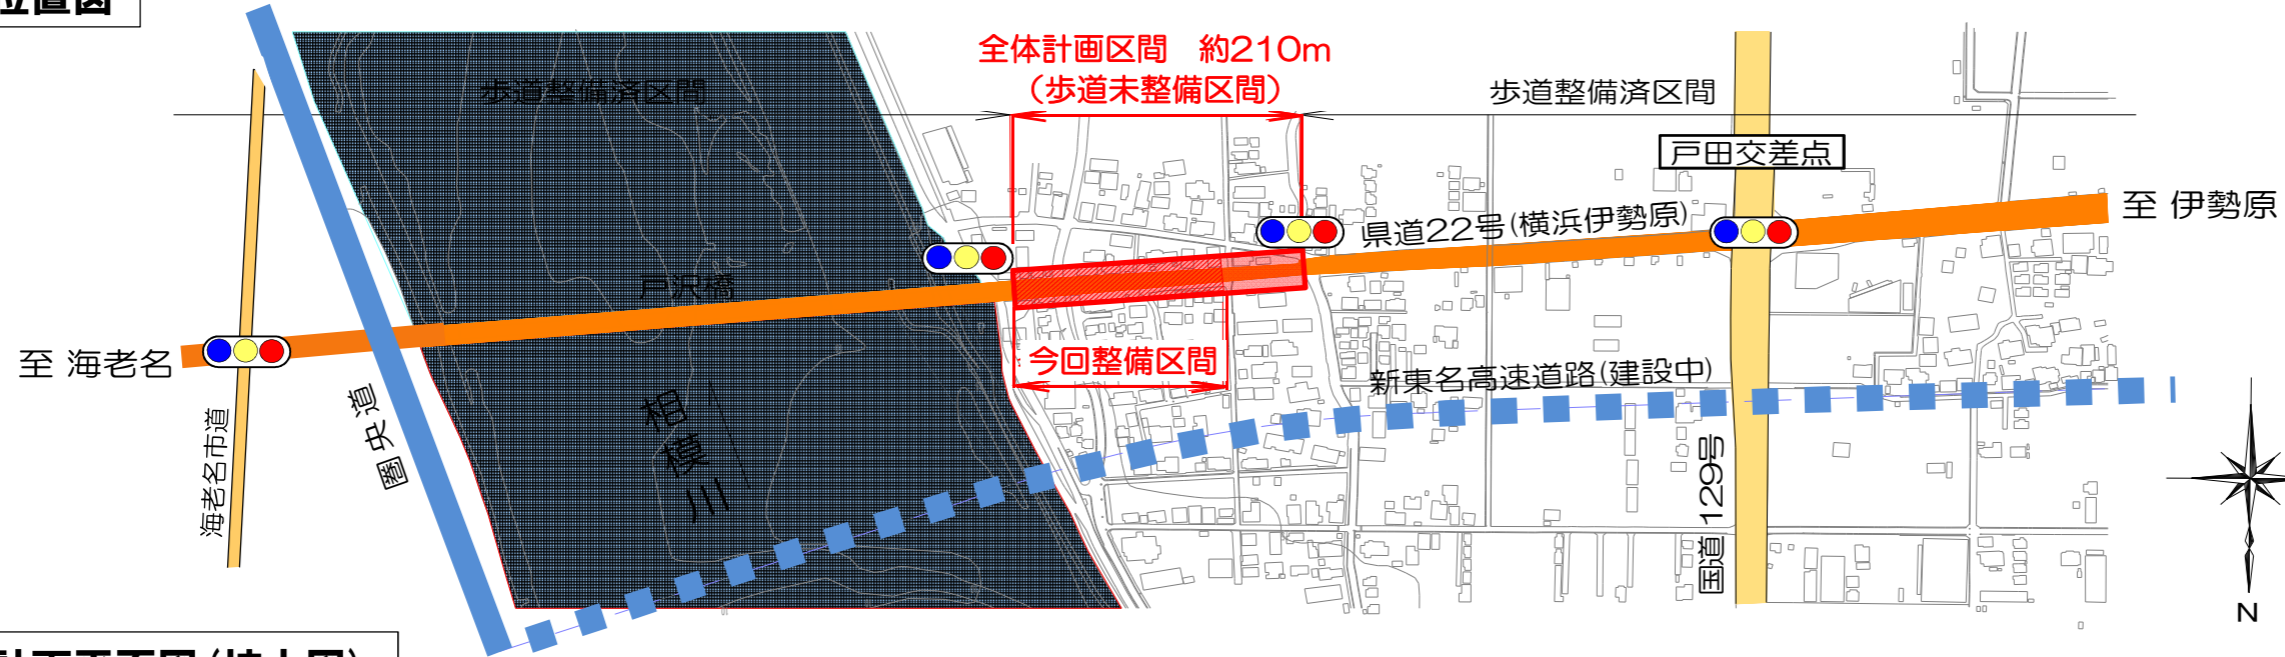

## 計画平面図(拡大図)

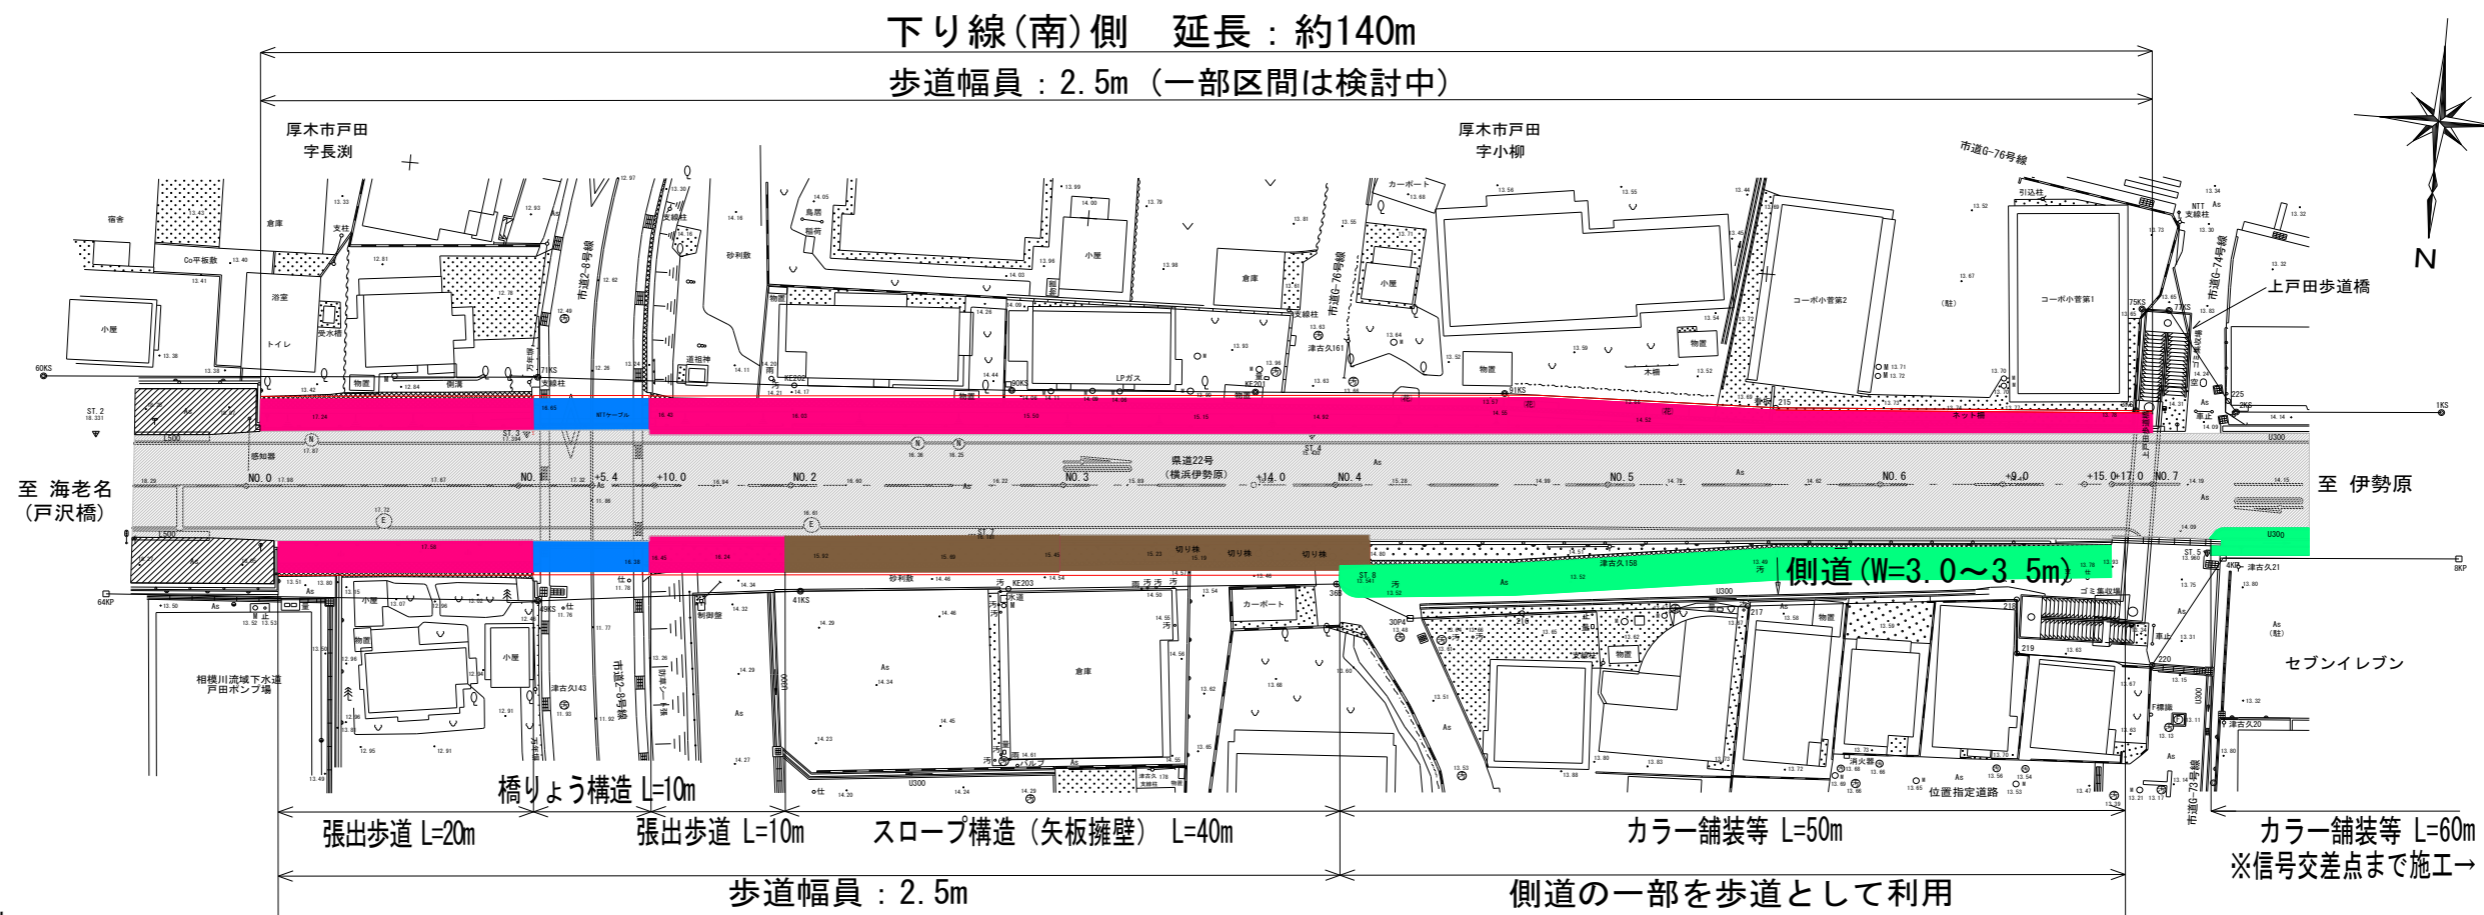


### 凡例

- 歩道整備区間(張出歩道等)
- 歩道整備区間(橋りょう構造)
- 歩道整備区間(スロープ構造)
- カラー舗装等(歩道通行帯)
- 歩道整備済み区間

県道22号の歩道整備事業に係る工事説明会資料  
 平成29年1月12日  
 神奈川県厚木土木事務所 道路維持課  
**1ページ**

# 計画断面図

※南側の歩道幅員については、現在検討中

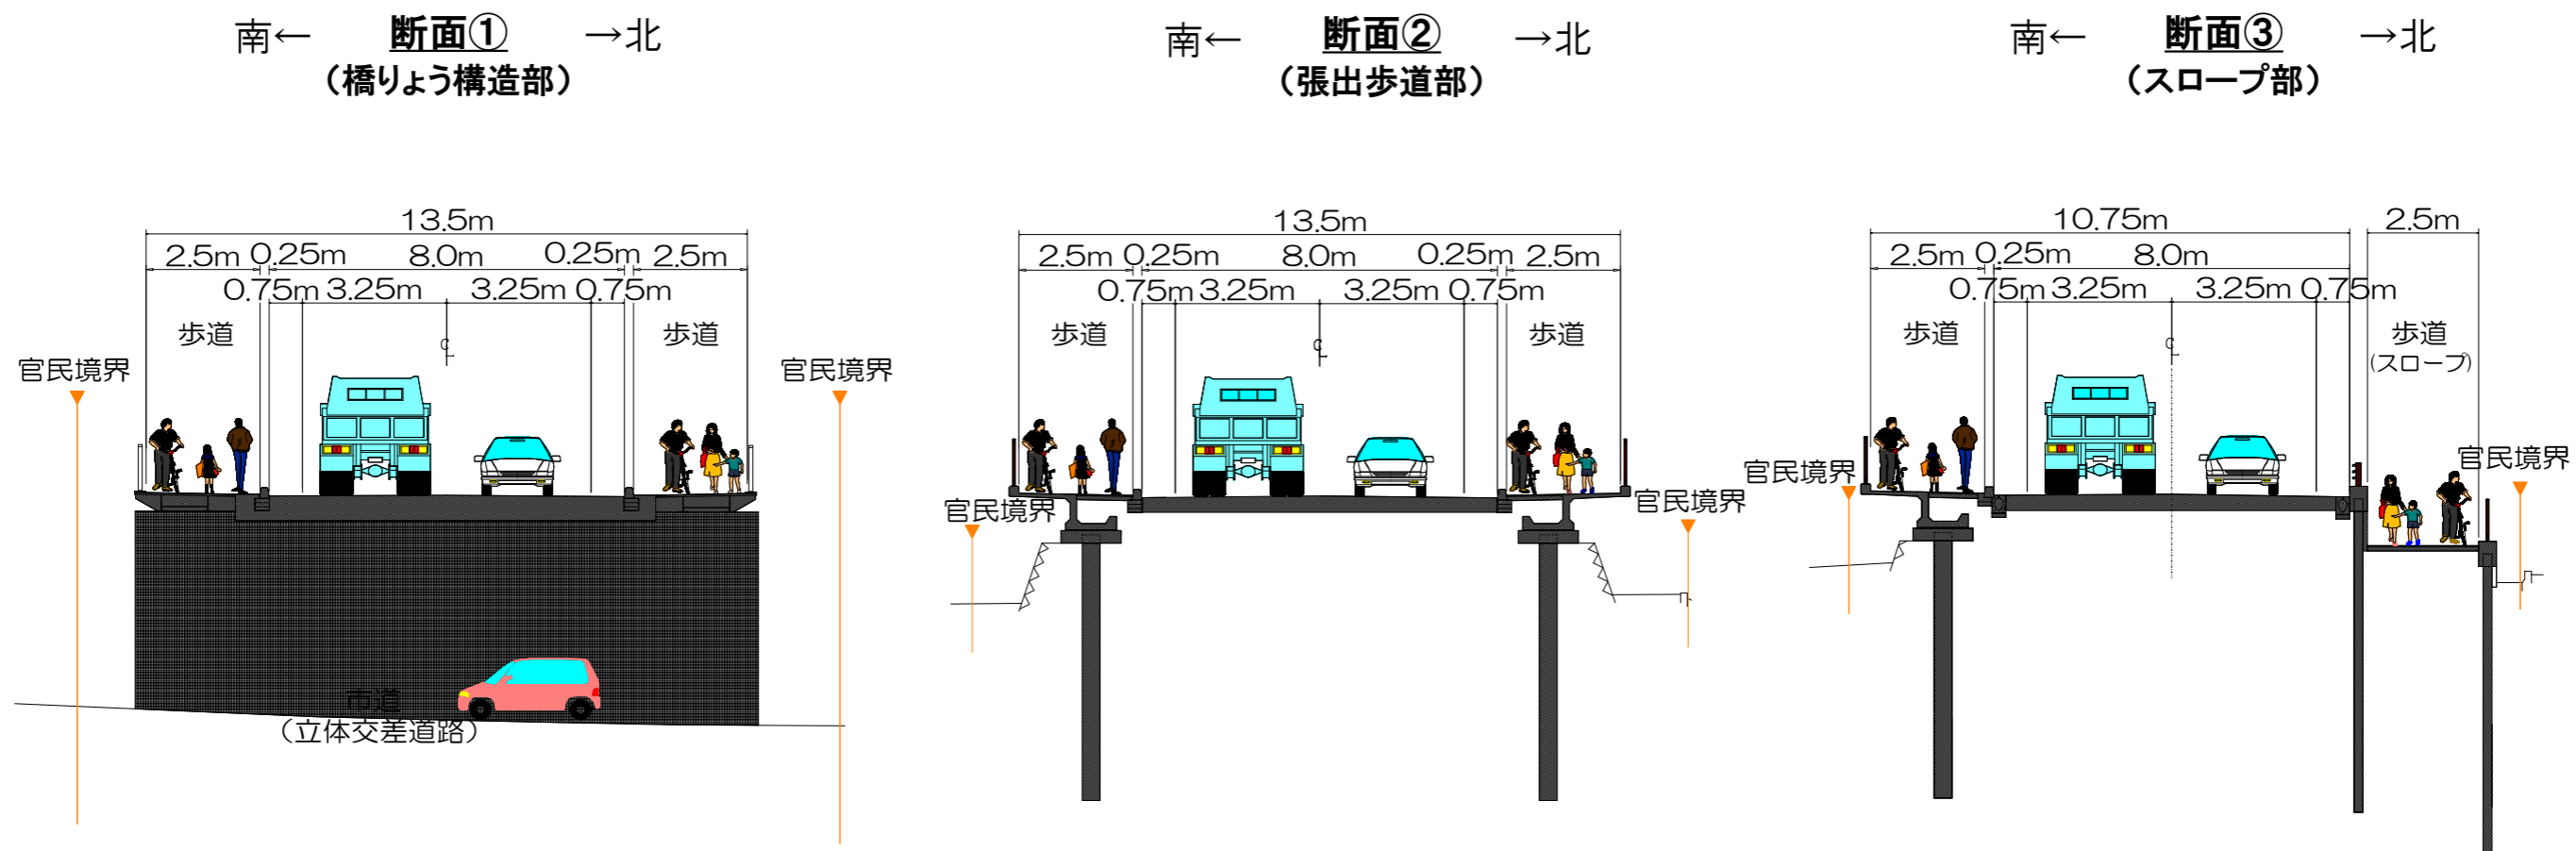

# 断面位置図



県道22号の歩道整備事業に係る工事説明会資料  
 平成29年1月12日  
 神奈川県厚木土木事務所 道路維持課

# 張出歩道およびスローフ構造の完成・施工イメージ

張出歩道



スローフ構造(矢板擁壁)

