


相模川流域下水道台帳

中間マンホール詳細図 (M11 -1)


(図面番号 115)

幹線名 左岸幹線


財産区分コード	大分類	中分類	小分類	整理番号
GA	管渠施設	人孔	第 10-6 工区	68

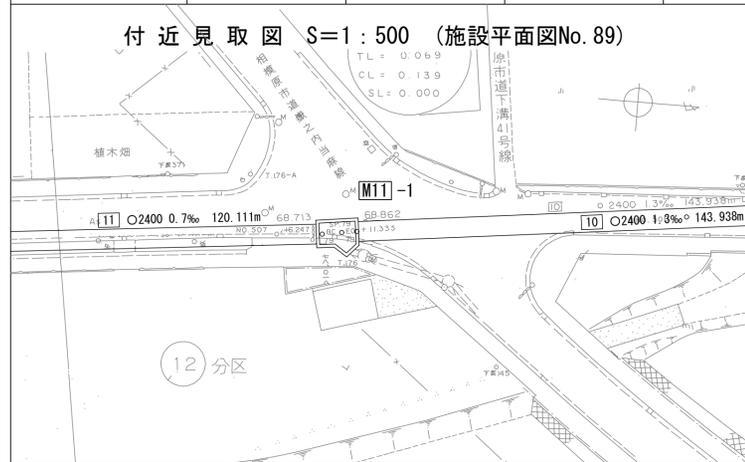


平面図 S=1:50
(イ-イ)

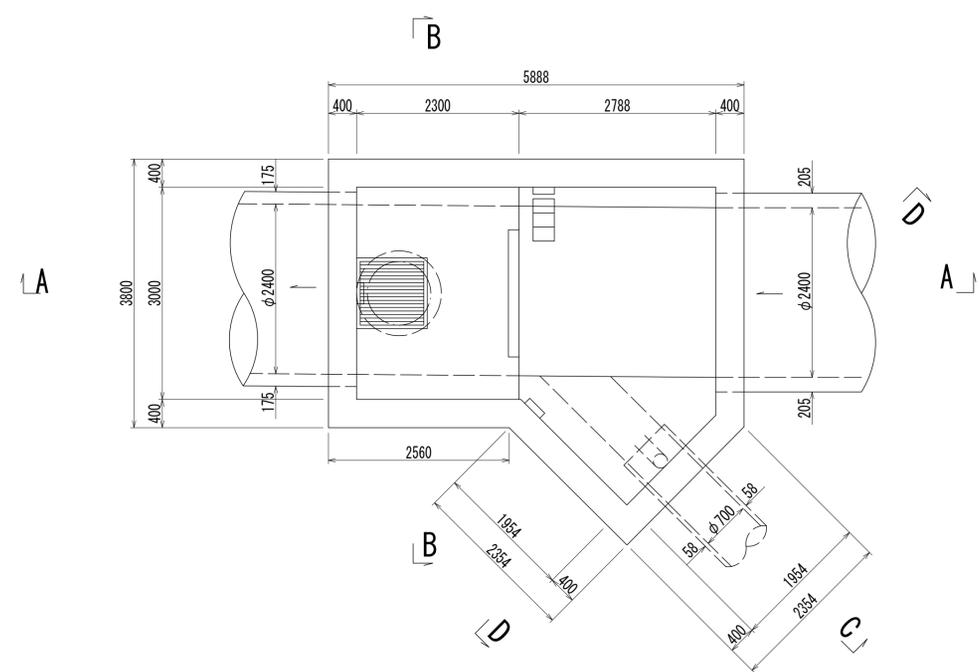


D - D 断面図 S=1:50

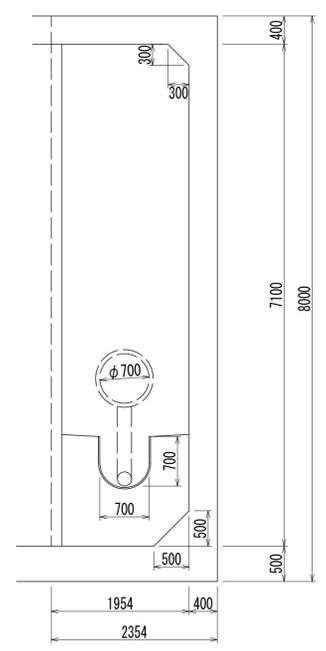


A - A 断面図 S=1:50

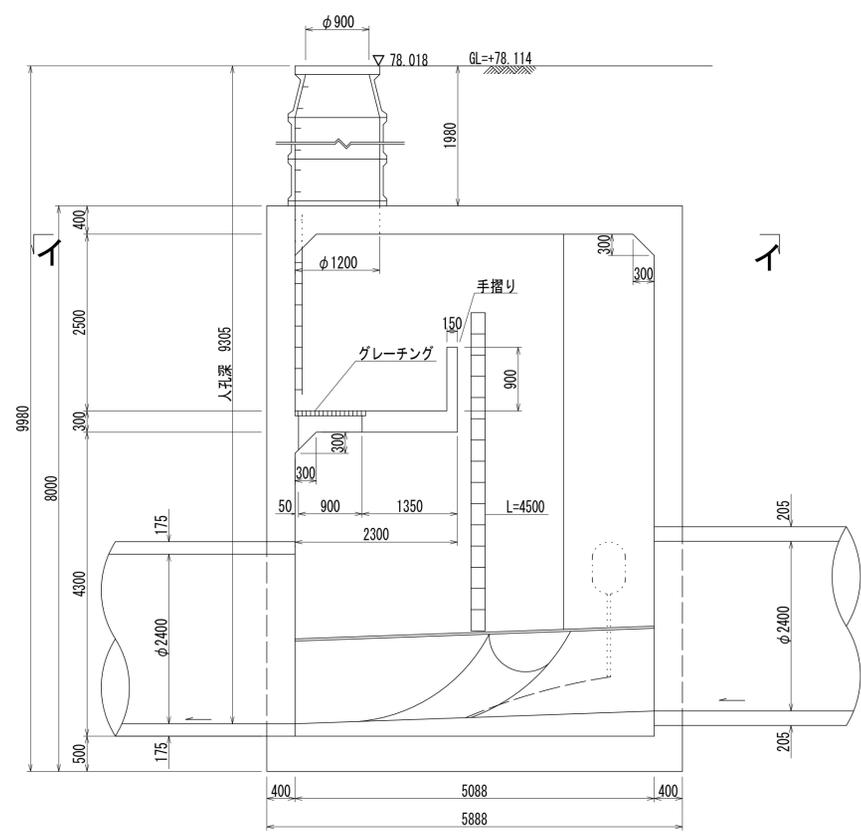

B - B 断面図 S=1:50

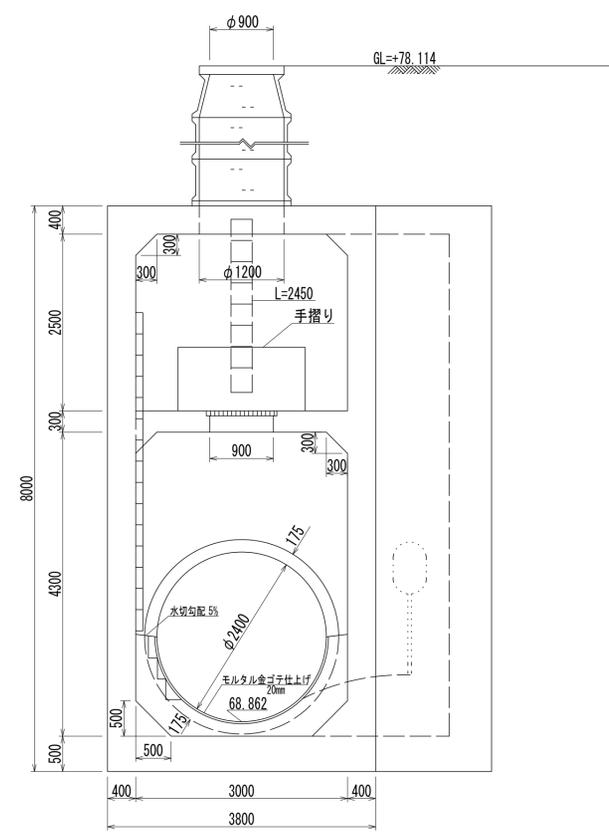

C - A 断面図 S=1:50

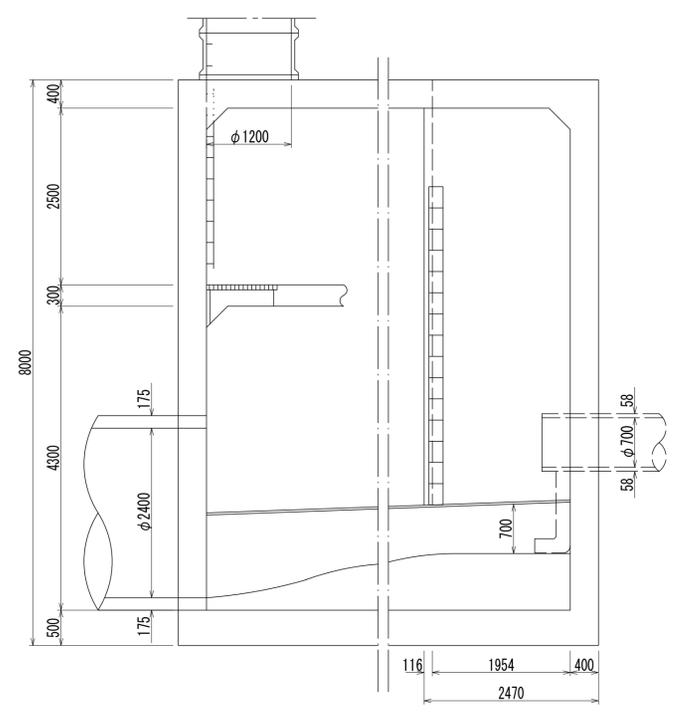

人孔番号
M11
-1

詳細図
作成
年月
昭和
56年
3月
調年
月
平成
2年
3月
ページ
76

相模川流域下水道台帳

中間マンホール詳細図 (M10 -16)


(図面番号 116)

幹線名 左岸幹線


財産区分コード	大分類	中分類	小分類	整理番号
GA	管渠施設	人孔	第 10-6 工区	68




平面図 S=1:50
(イ-イ)

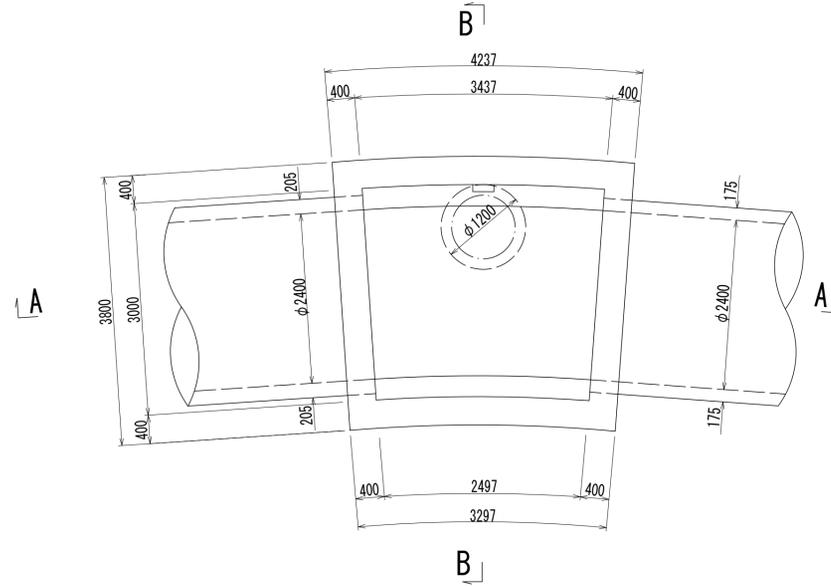

A - A 断面図 S=1:50

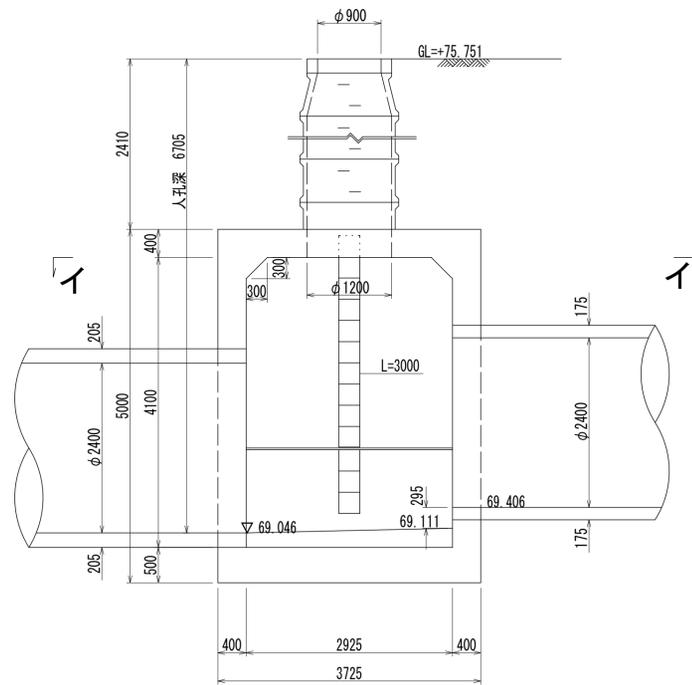

B - B 断面図 S=1:50

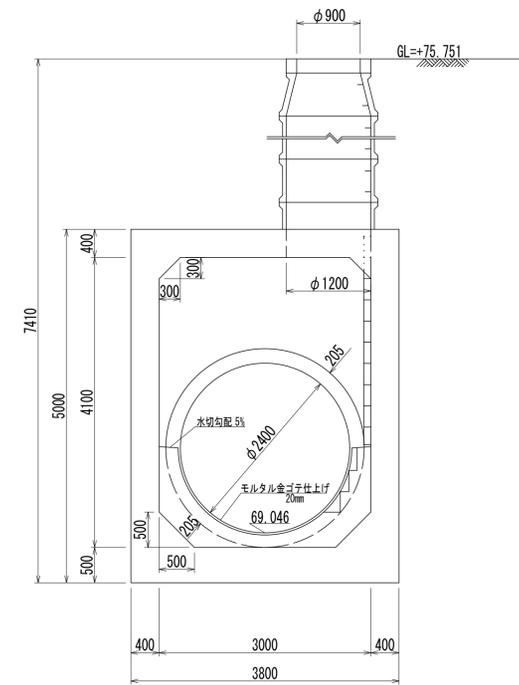

人孔番号

M10
-16

詳細図
作成
年月

昭和
56年
3月

調
年
月

平成
2年
3月

ページ

77



相模川流域下水道台帳

中間マンホール詳細図 (M10 -15)

(図面番号 117)



幹線名 左岸幹線

財産区分コード	大分類	中分類	小分類	整理番号
GA	管渠施設	人孔	第 10-5 工区	69

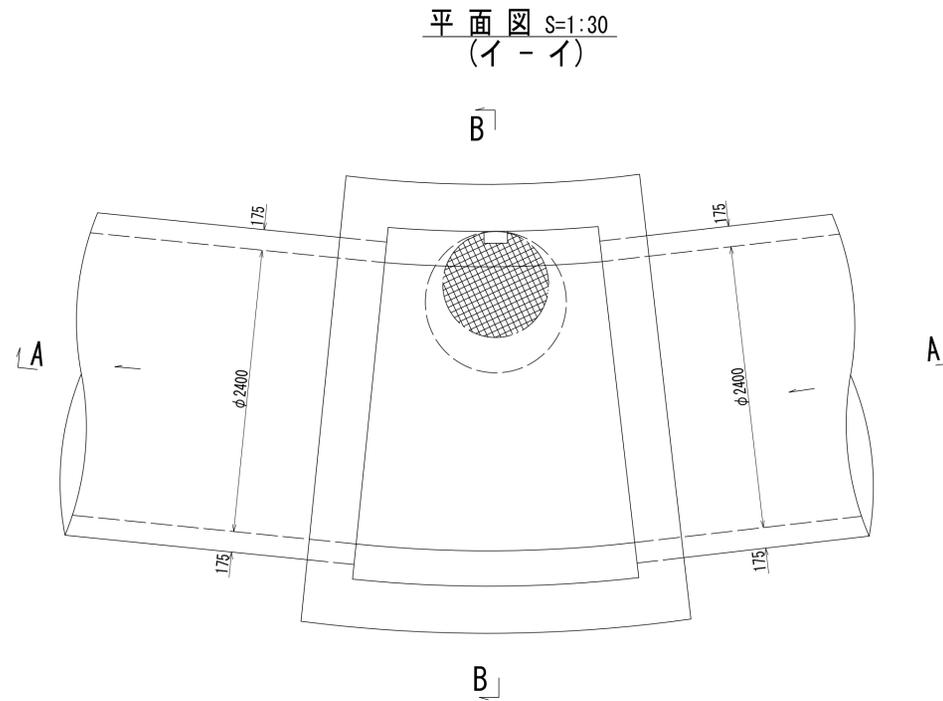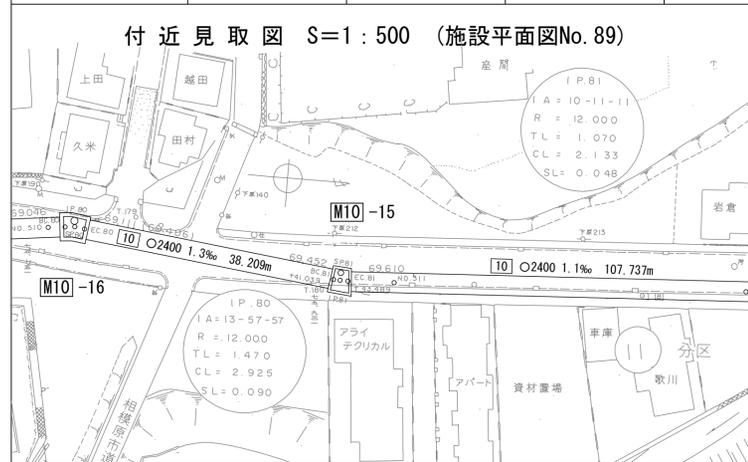

A - A 断面図 S=1:30

B - B 断面図 S=1:30

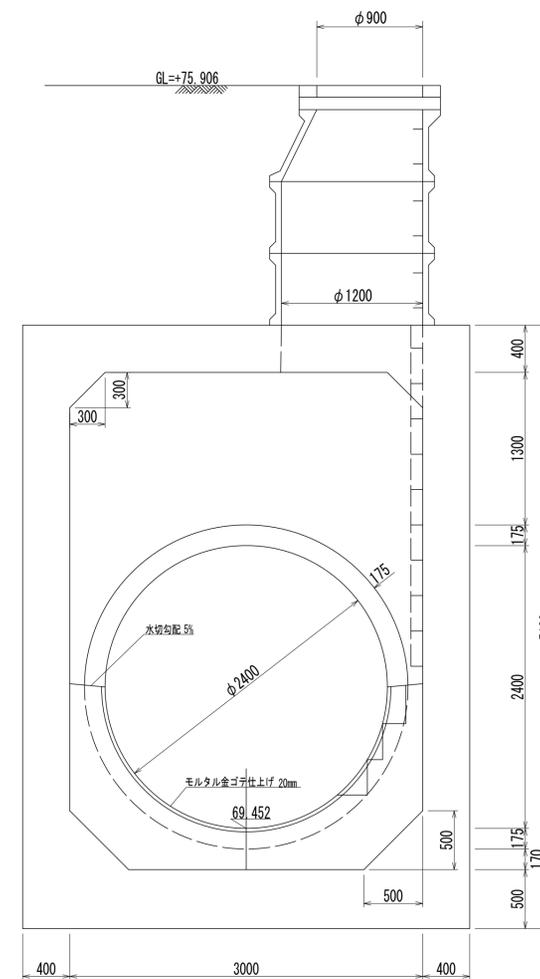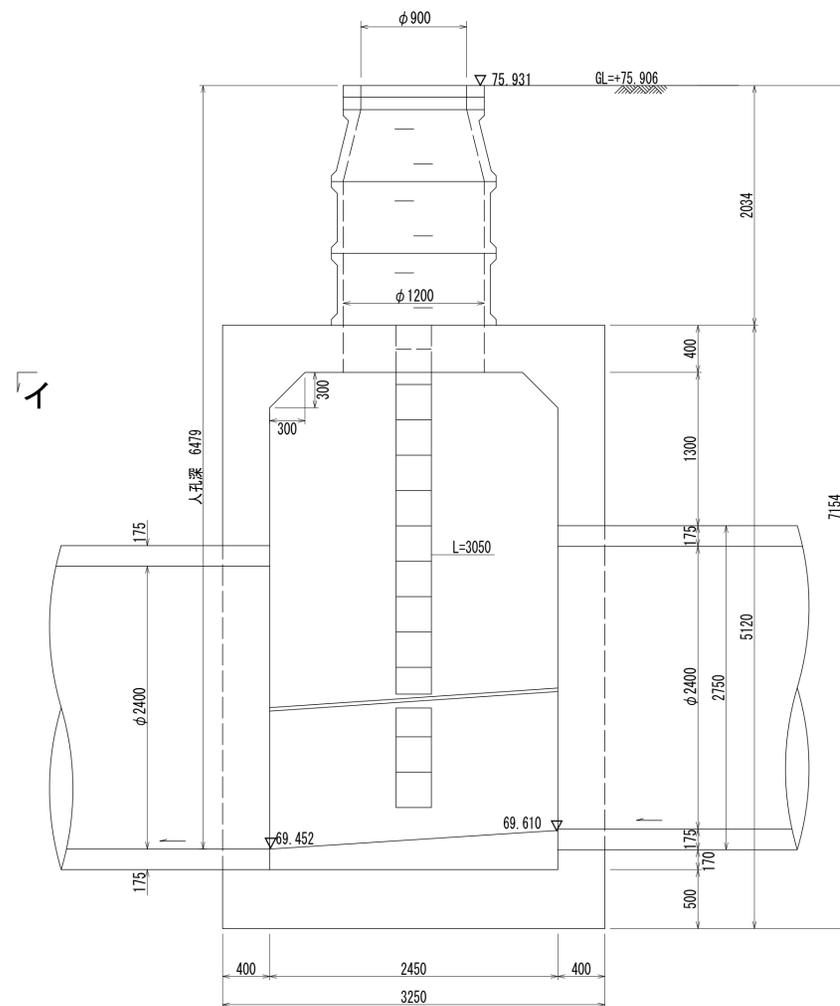

人孔番号

M10-15

詳細図
作成
年月

昭和
56年
3月

調
年
月

平成
2年
3月

ページ

78



相模川流域下水道台帳

中間マンホール詳細図 (M10 -14)


(図面番号 118)

幹線名 左岸幹線


財産区分コード	大分類	中分類	小分類	整理番号
GA	管渠施設	人孔	第 10-5 工区	69

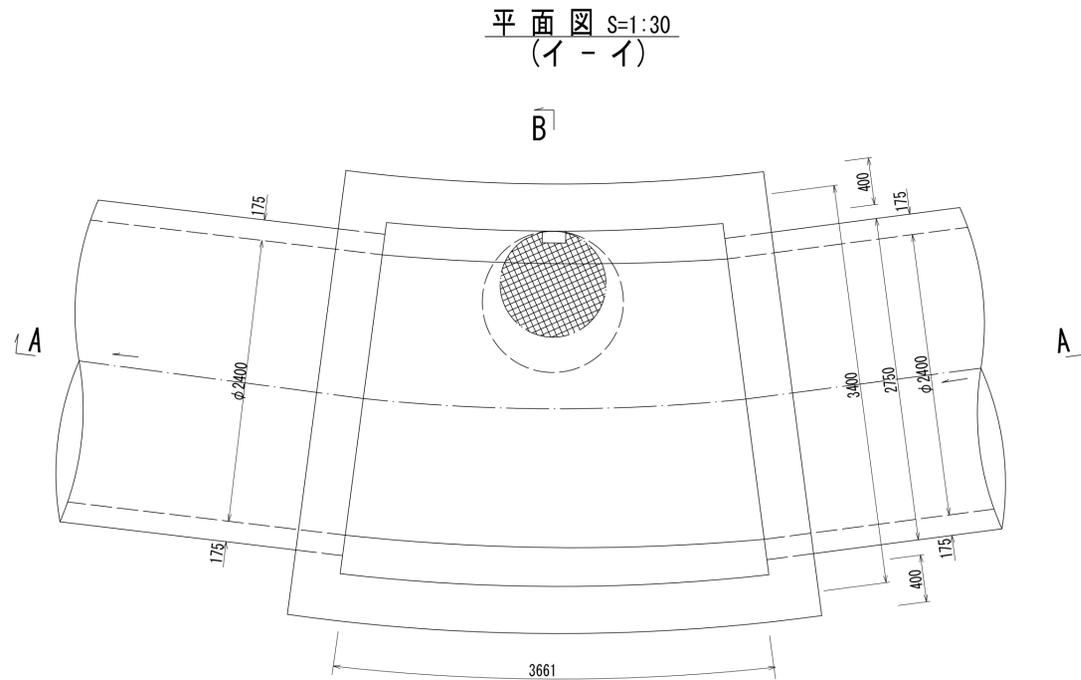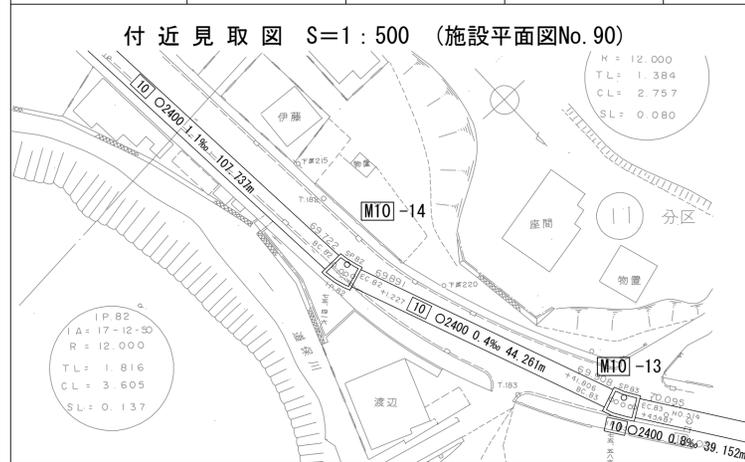

A - A 断面図 S=1:30

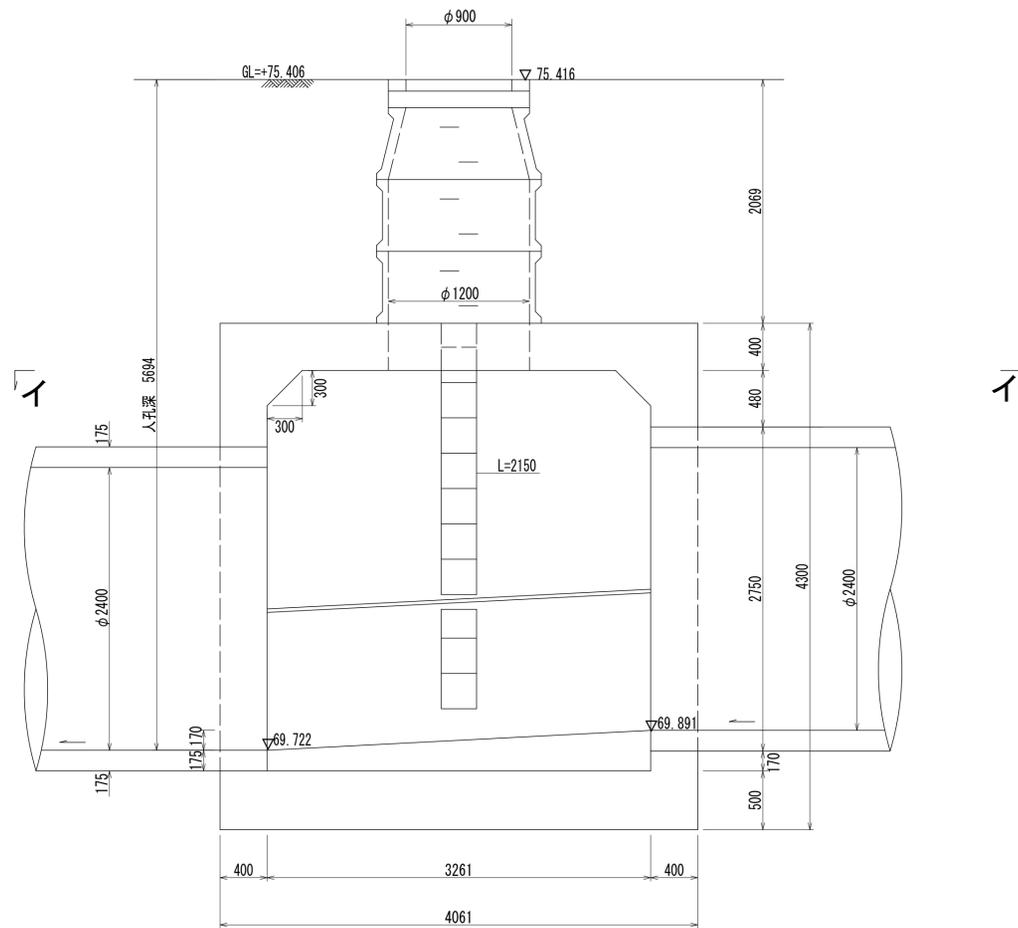

B - B 断面図 S=1:30

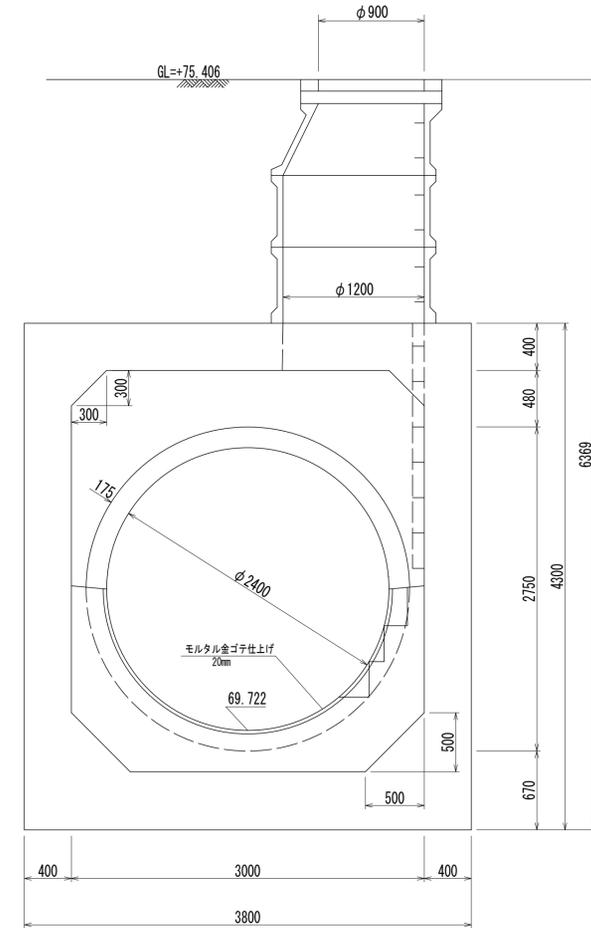

人孔番号

M10-14

詳細図
作成
年月

昭和
56年
3月

調整
年月

平成
2年
3月

ページ

79



相模川流域下水道台帳

中間マンホール詳細図 (M10 -13)


(図面番号 119)

幹線名 左岸幹線


財産区分コード	大分類	中分類	小分類	整理番号
GA	管渠施設	人孔	第 10-5 工区	69

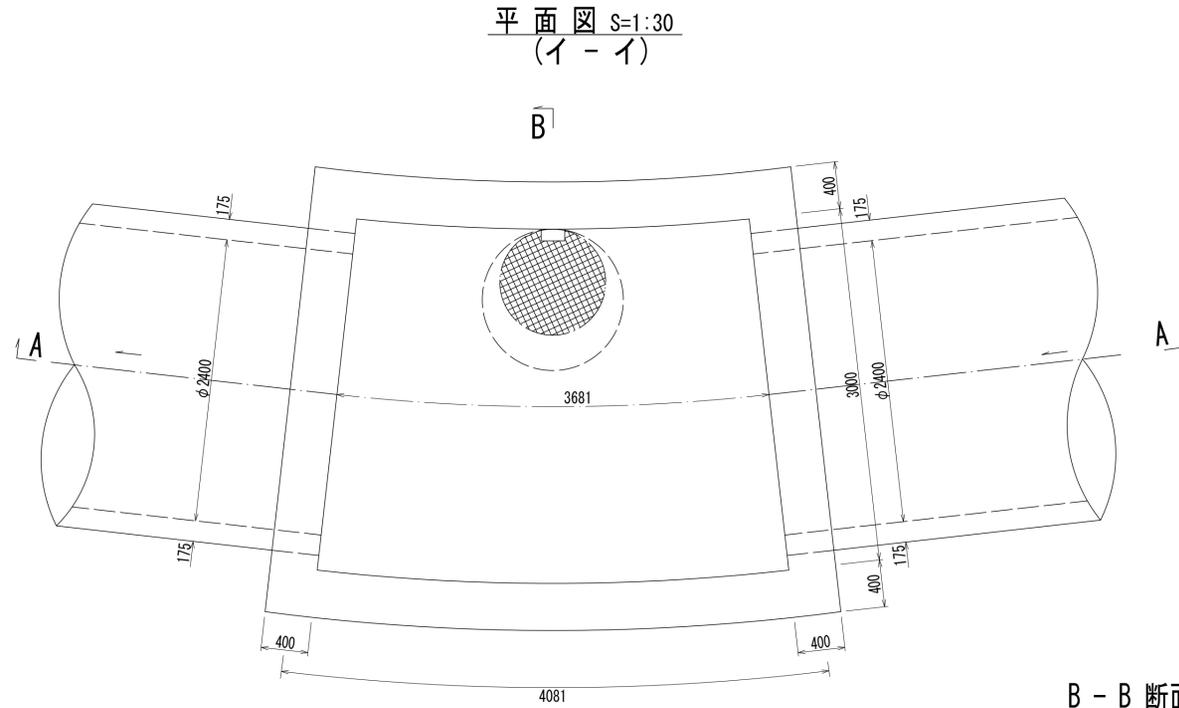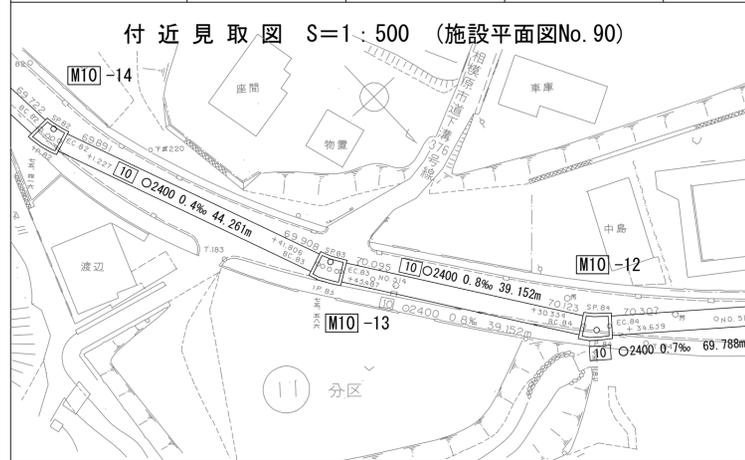

A - A 断面図 S=1:30

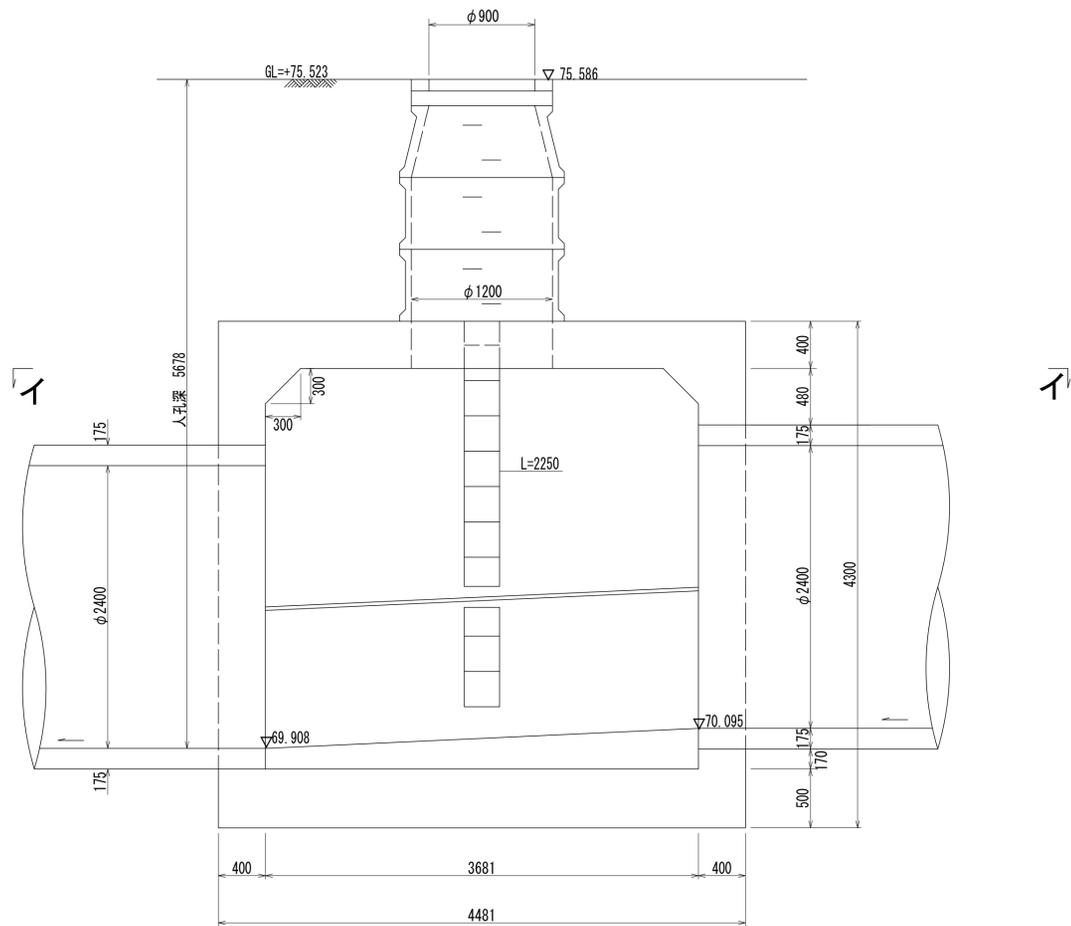

B - B 断面図 S=1:30

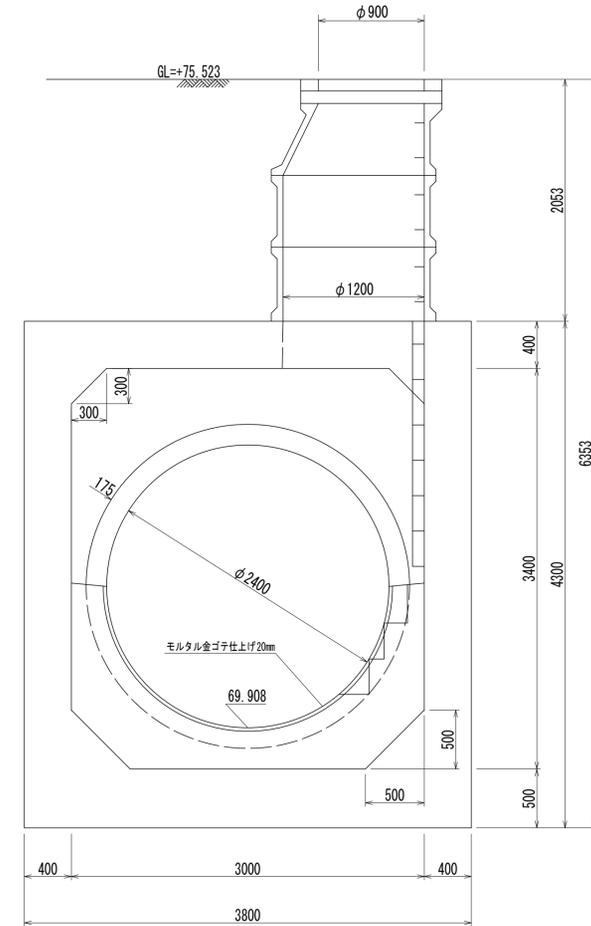

人孔番号

M10-13

詳細図
作成
年月

昭和
56年
3月

調整
年月

平成
2年
3月

ページ

80



相模川流域下水道台帳

中間マンホール詳細図 (M10 -12)

(図面番号 120)


幹線名 左岸幹線

財産区分コード	大分類	中分類	小分類	整理番号
GA	管渠施設	人孔	第 10-4 工区	70

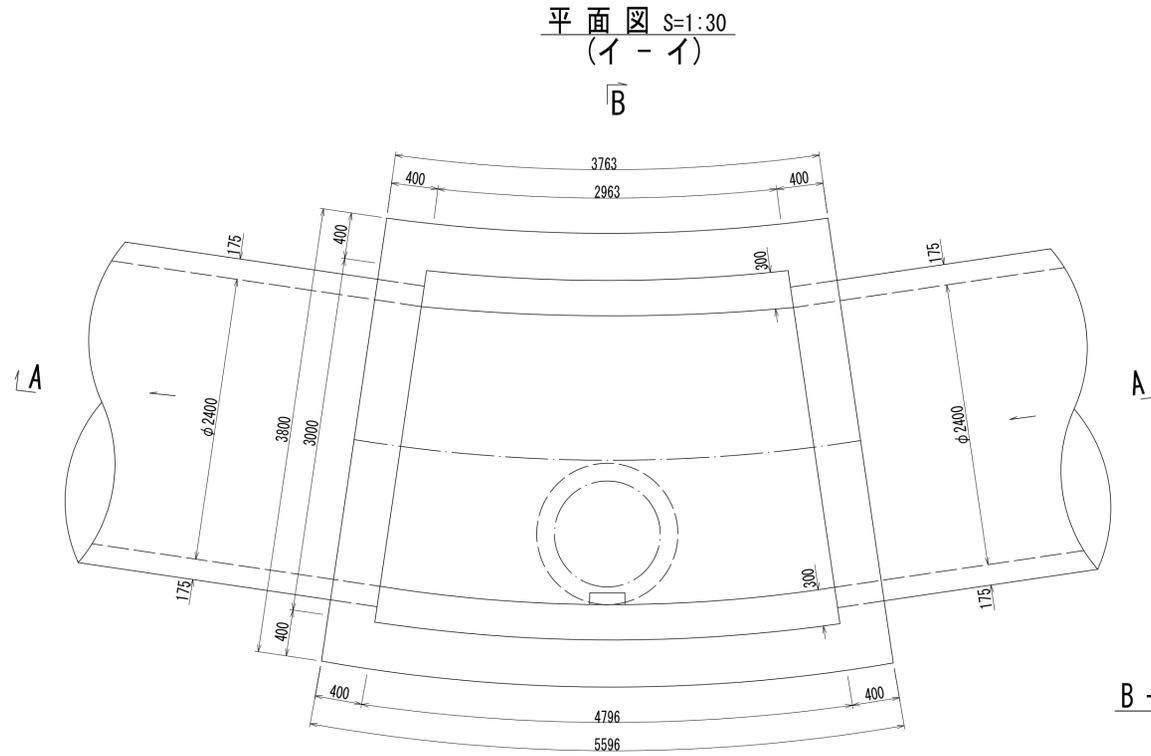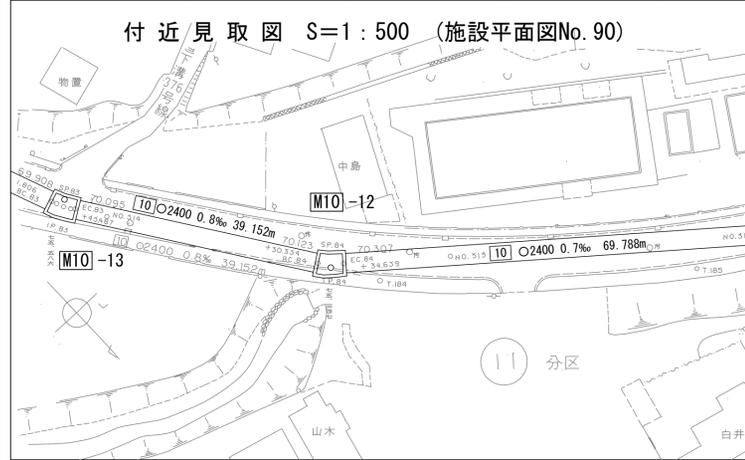


A - A 断面図 S=1:30

B - B 断面図 S=1:30

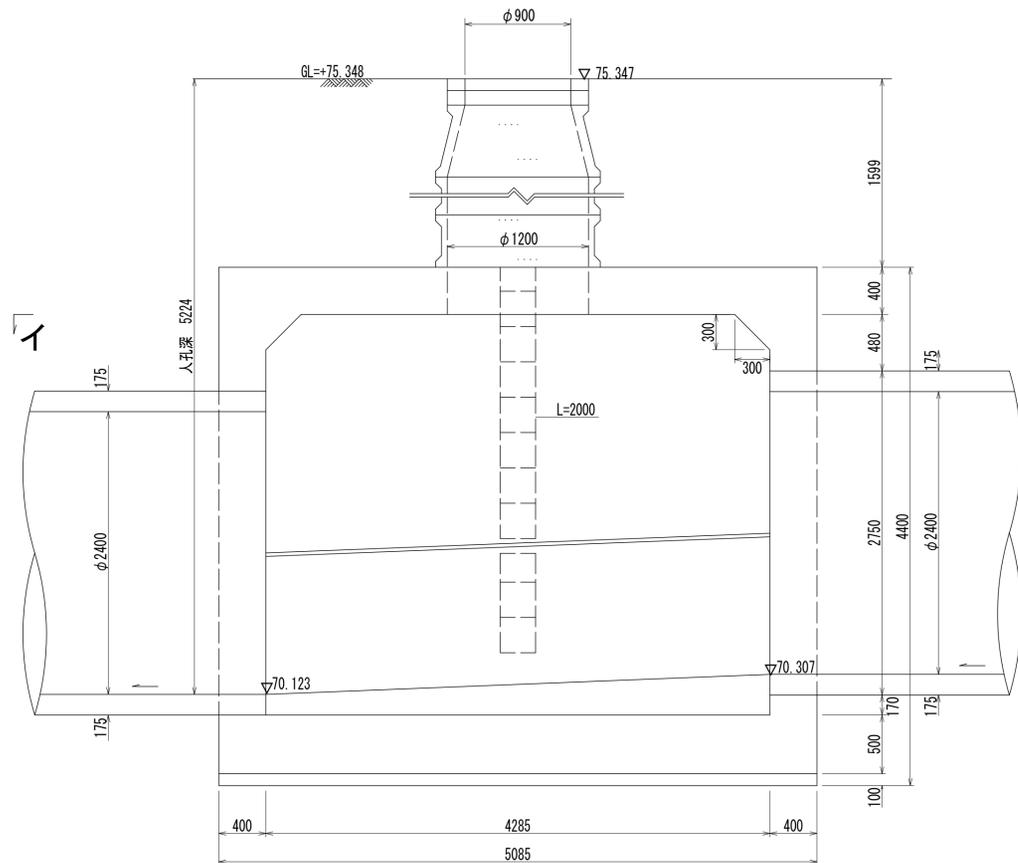

イ

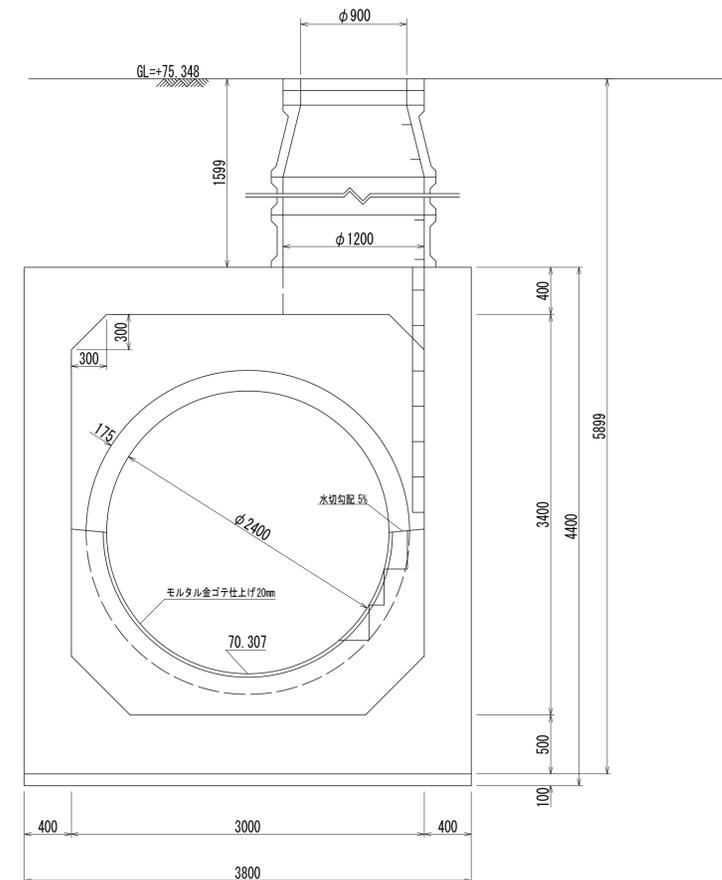

人孔番号

M10
-12

詳細図
作成
年月

昭和
56年
3月

調整
年月

平成
2年
3月

ページ

81



相模川流域下水道台帳

中間マンホール詳細図 (M10 -11)

(図面番号 121)



幹線名 左岸幹線

財産区分コード	大分類	中分類	小分類	整理番号
GA	管渠施設	人孔	第 10-4 工区	70

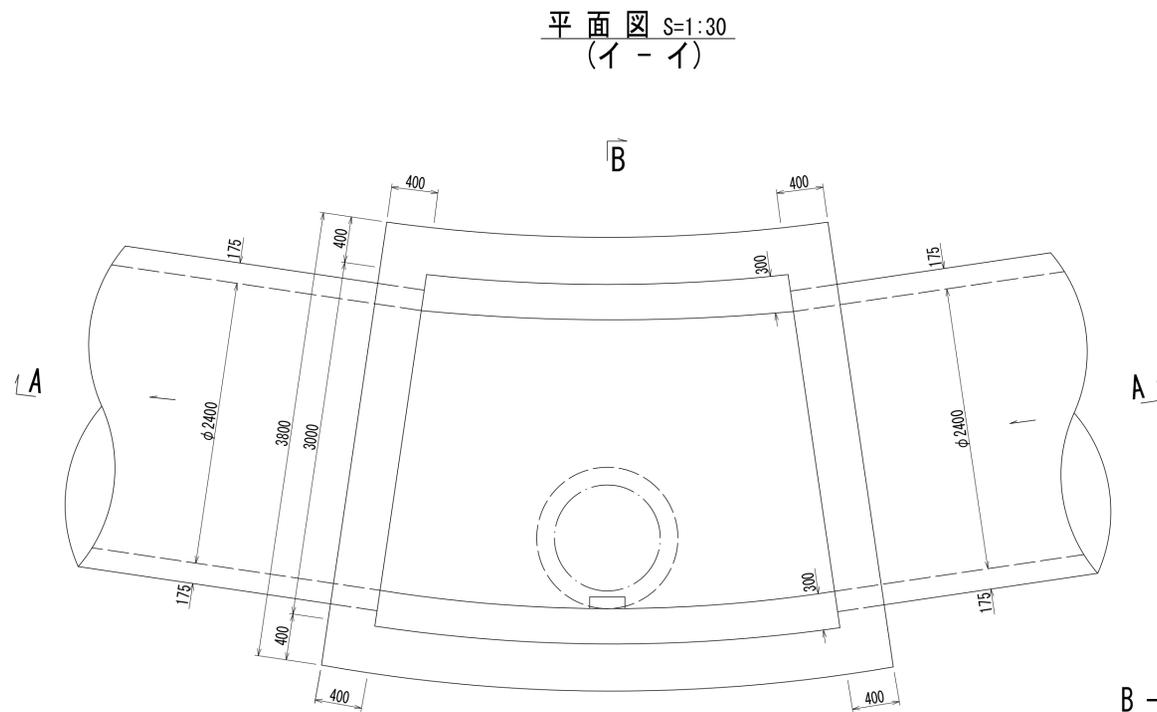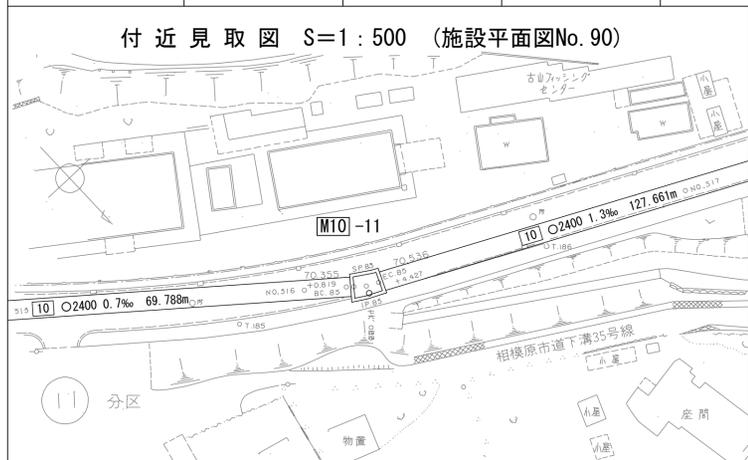

A - A 断面図 S=1:30

B - B 断面図 S=1:30

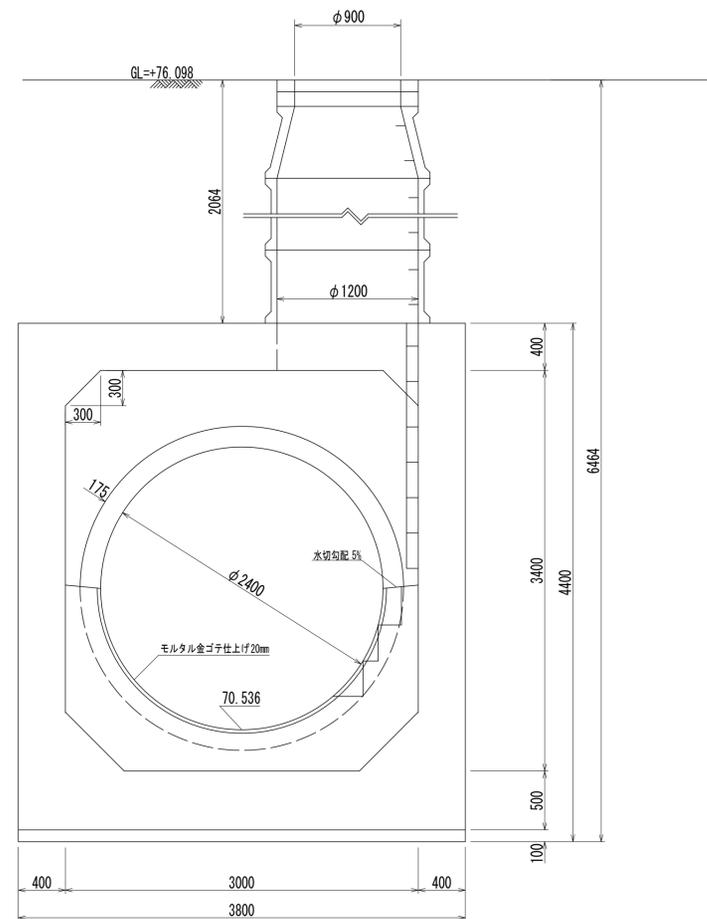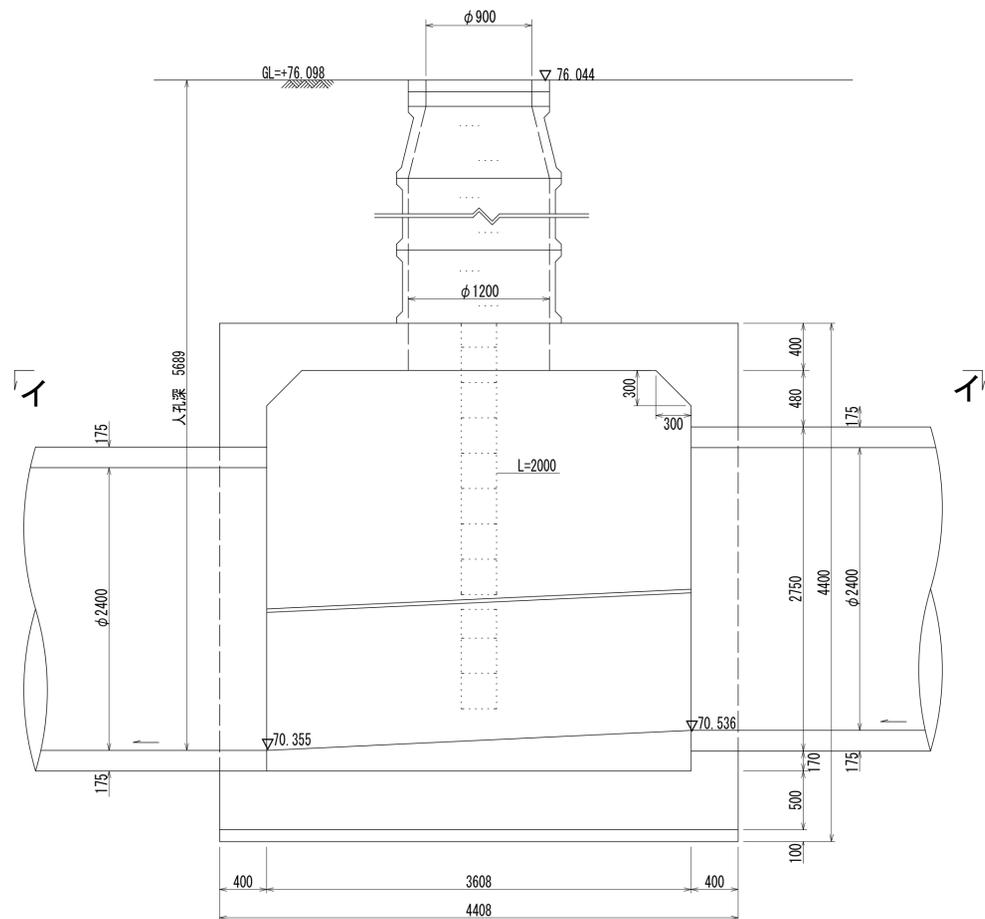

人孔番号

M10-11

詳細図
作成
年月

昭和
56年
3月

調整
年月

平成
2年
3月

ページ

82


相模川流域下水道台帳

中間マンホール詳細図 (M10-10)


(図面番号 122)

幹線名 左岸幹線


財産区分コード	大分類	中分類	小分類	整理番号
GA	管渠施設	人孔	第 10-4 工区	70

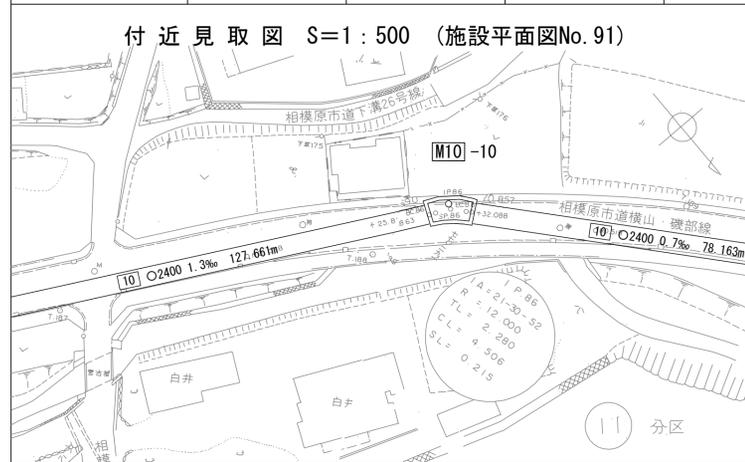


平面図 S=1:30
(イ-イ)

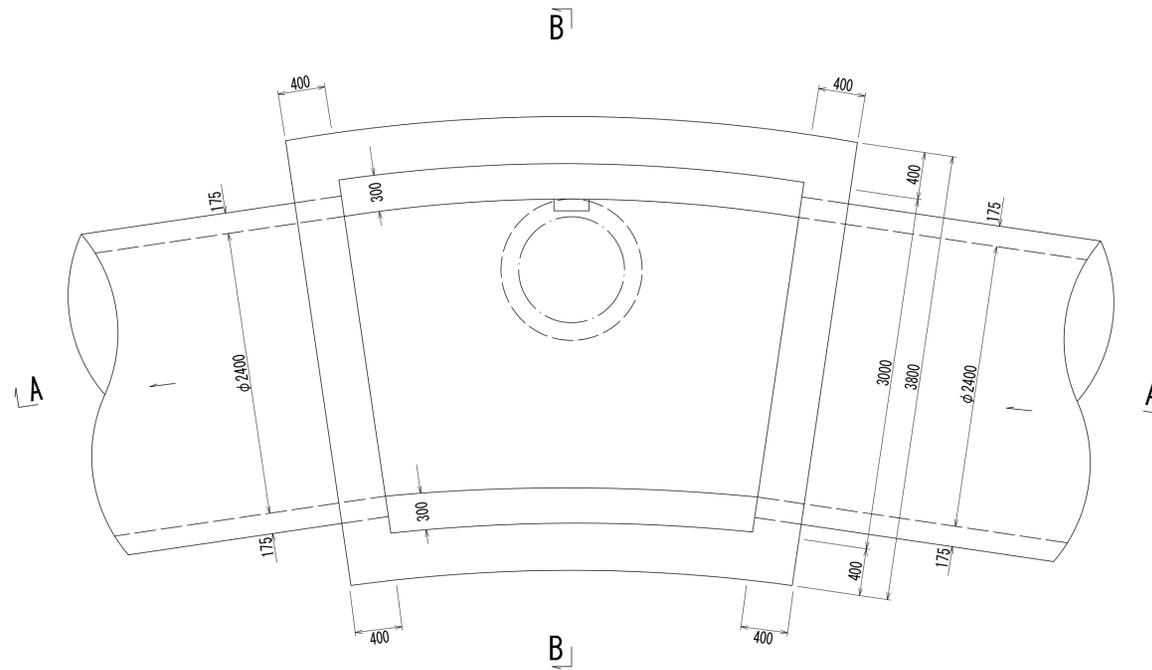

A-A 断面図 S=1:30

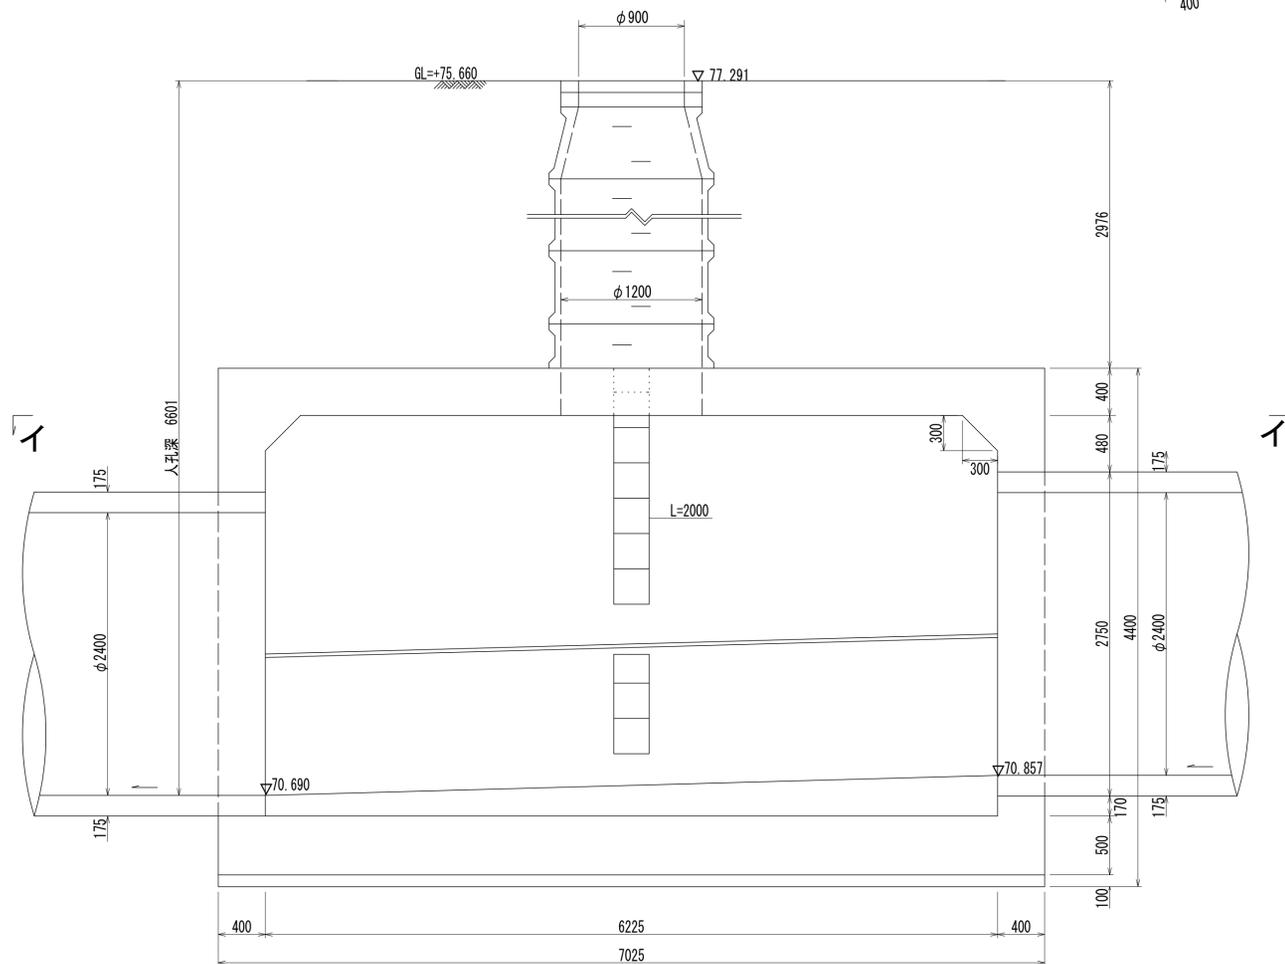

B-B 断面図 S=1:30

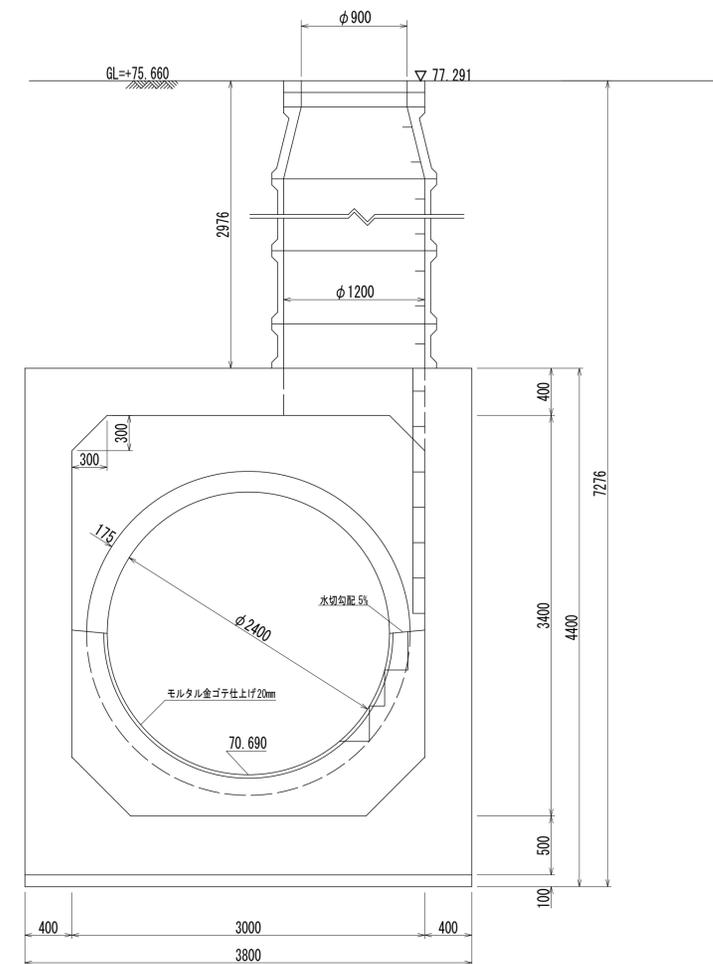

人孔番号

M10-10

詳細図
作成
年月

昭和
56年
3月

調
年
月

平成
2年
3月

ページ

83

相模川流域下水道台帳

中間マンホール詳細図

(M10 -8)


(図面番号 124)

幹線名 左岸幹線


財産区分コード	大分類	中分類	小分類	整理番号
GA	管渠施設	人孔	第 10-3 工区	71




C - C 断面図 S=1:30

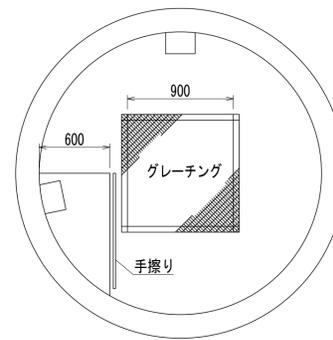

A - A 断面図 S=1:30

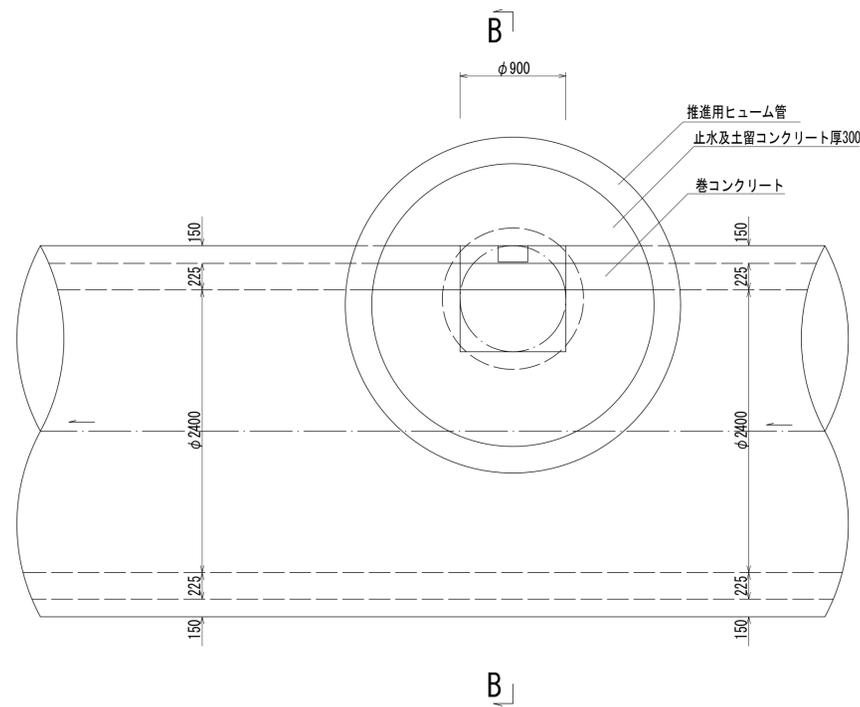

B - B 断面図 S=1:30

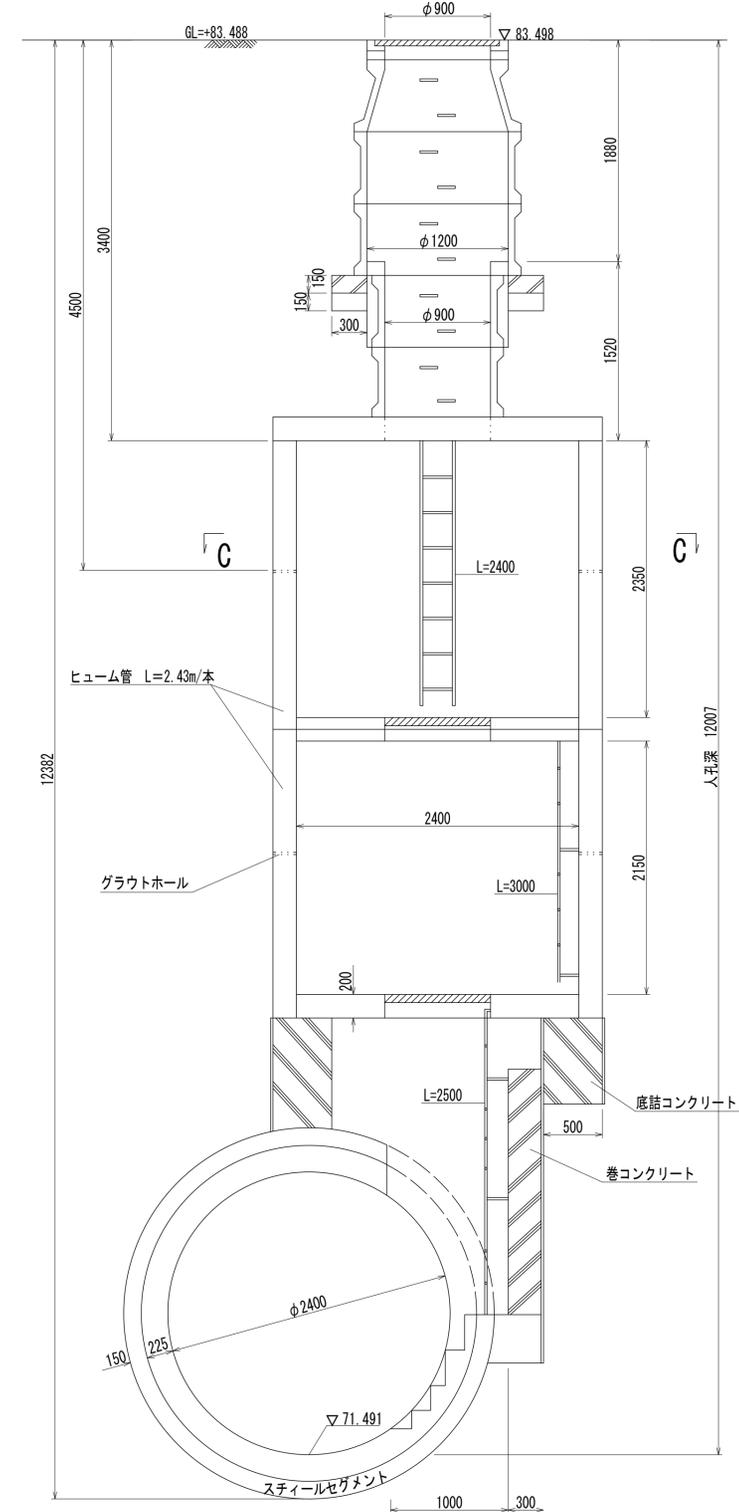

人孔番号

M10-8

詳細図
作成
年月

昭和
56年
3月

調
年
月

平成
2年
3月

ページ

85

相模川流域下水道台帳


中間マンホール詳細図

(M10 -7)


(図面番号 125)

幹線名 左岸幹線


財産区分コード	大分類	中分類	小分類	整理番号
GA	管渠施設	人孔	第 10-3 工区	71

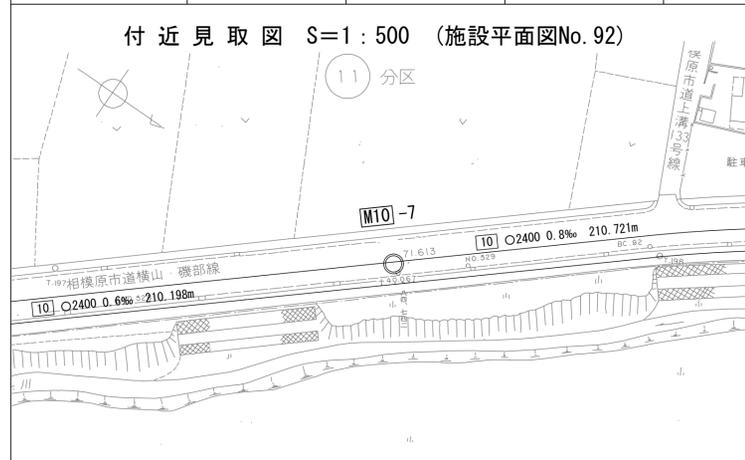


B - B 断面図 S=1:30

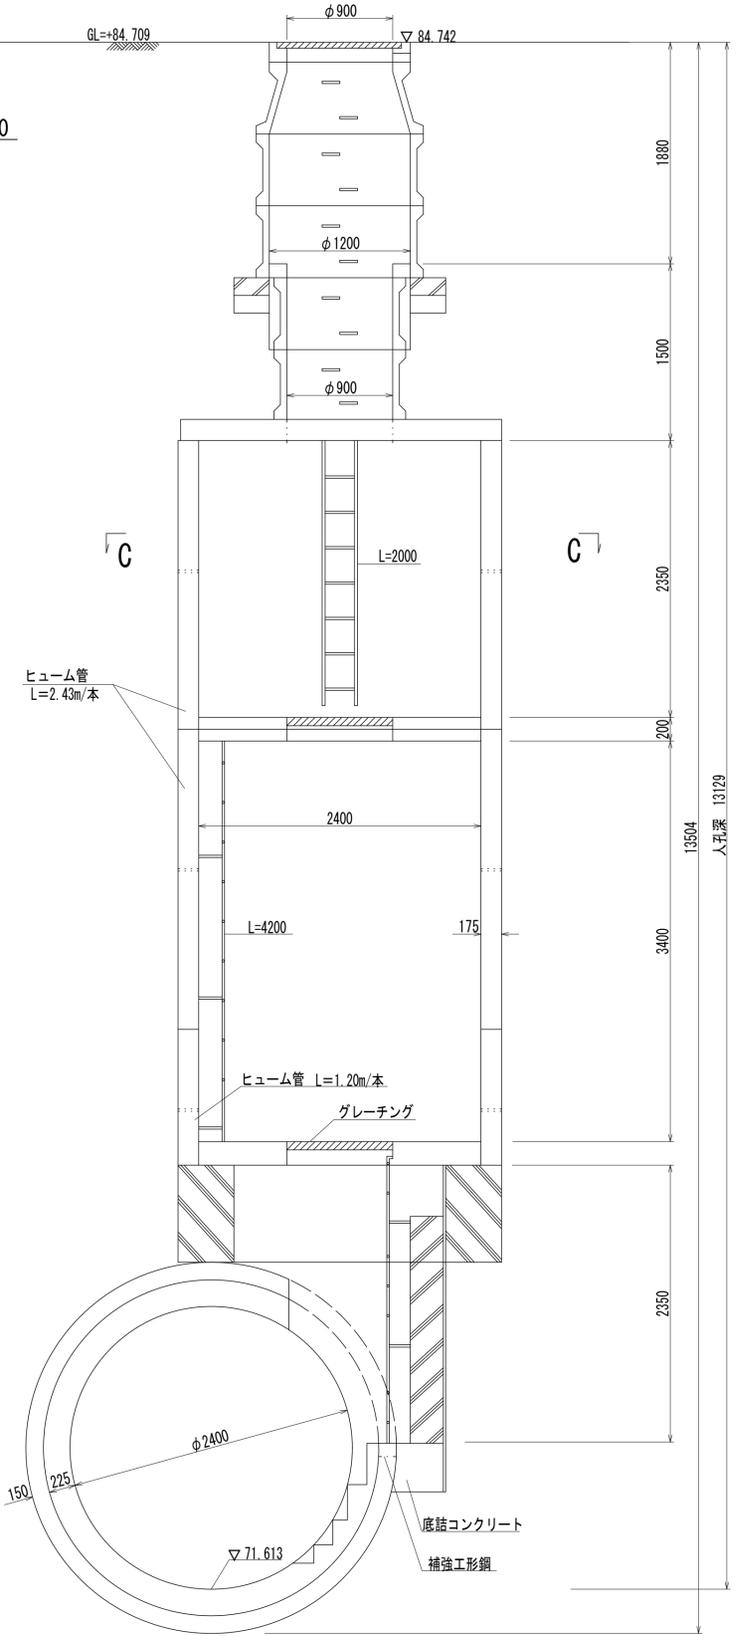

C - C 断面図 S=1:30

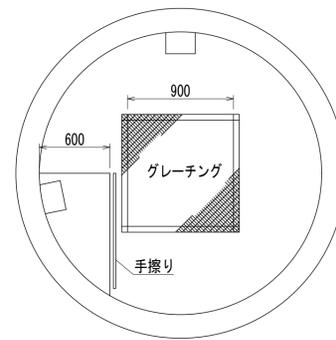

A - A 断面図 S=1:30

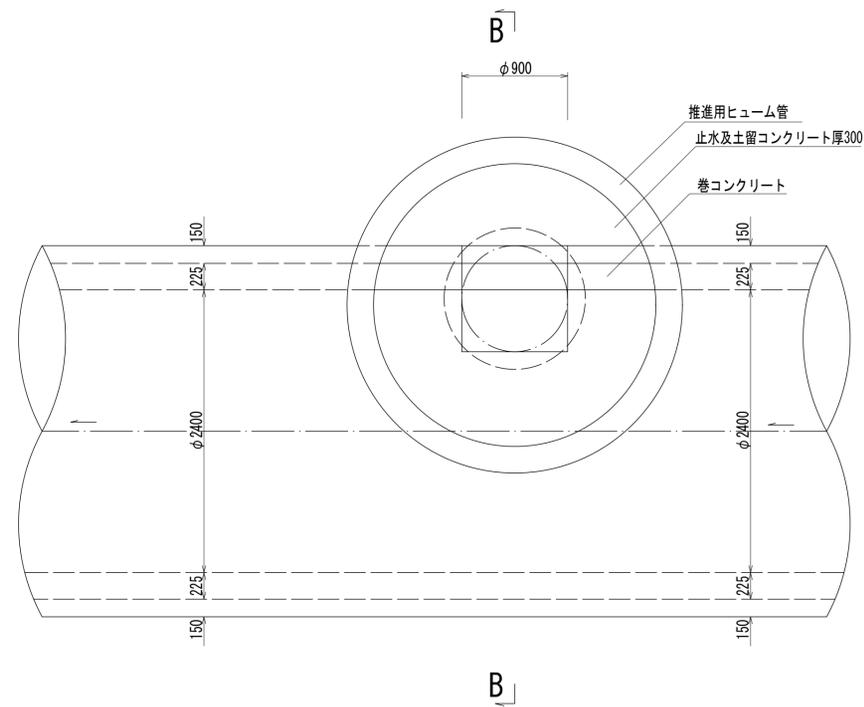

人孔番号

M10-7

詳細図
作成
年月

昭和
56年
3月

調整
年月

平成
2年
3月

ページ

86


相模川流域下水道台帳

中間マンホール詳細図 (M10 -6)


(図面番号 126)

幹線名 左岸幹線


財産区分コード	大分類	中分類	小分類	整理番号
GA	管渠施設	人孔	第 10-3 工区	71

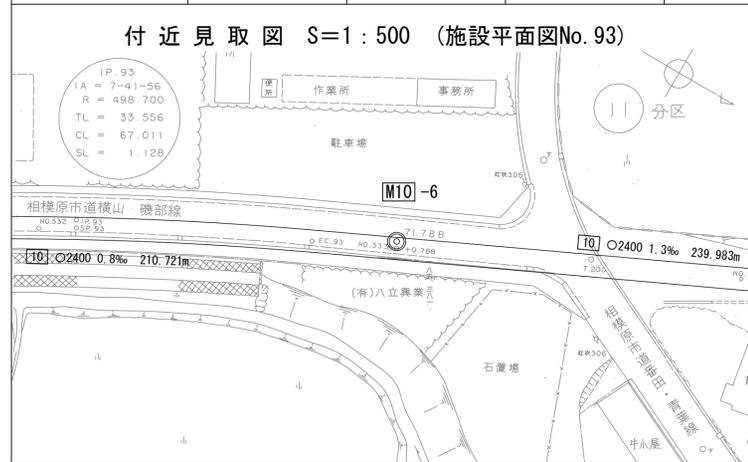


C - C 断面図 S=1:30

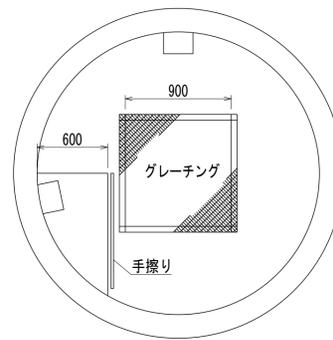

A - A 断面図 S=1:30

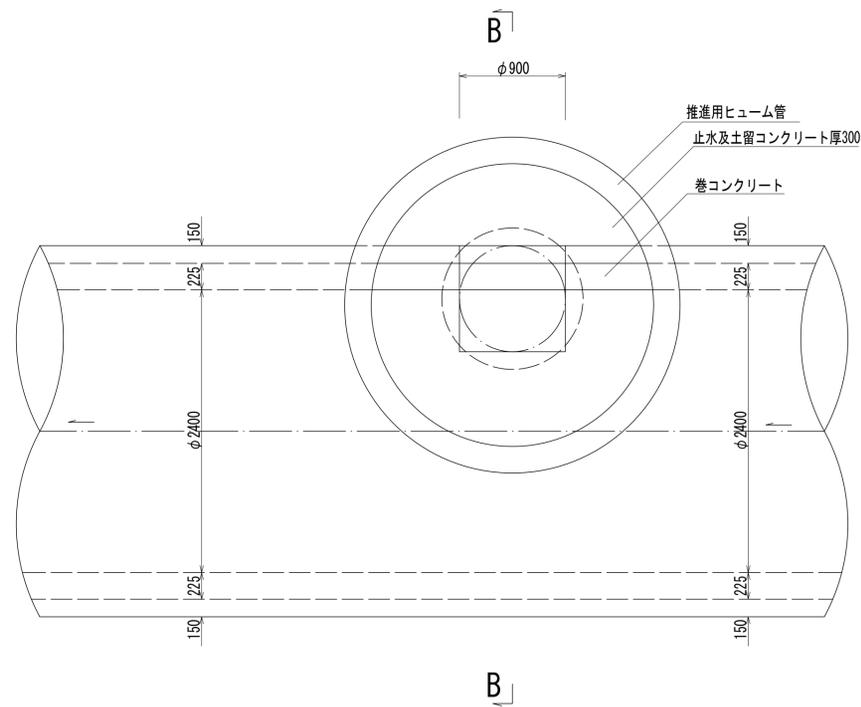

B - B 断面図 S=1:30

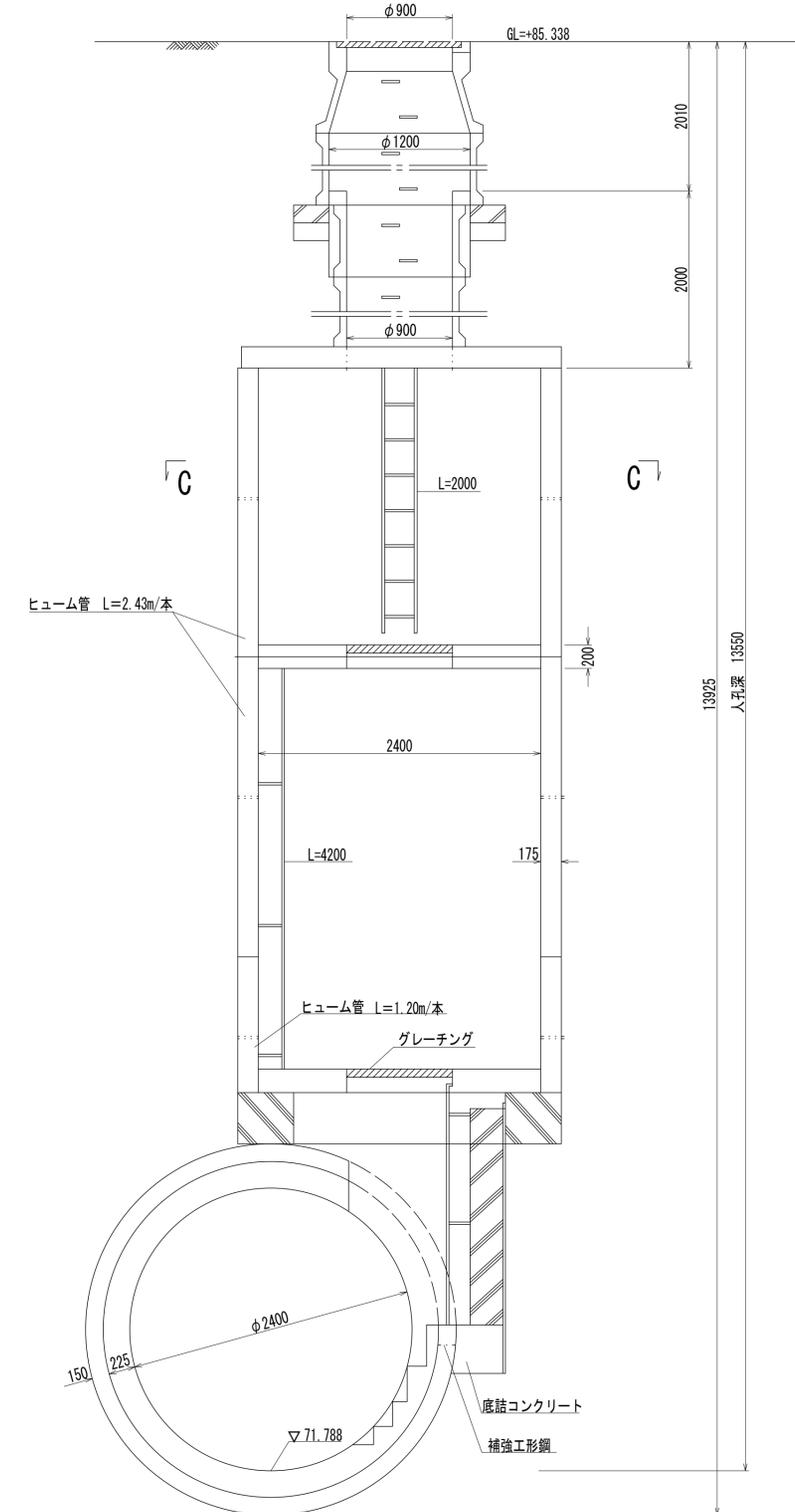

人孔番号

M10-6

詳細図
作成
年月

昭和
56年
3月

調
年
月

平成
2年
3月

ページ

87

財産区分コード	大分類	中分類	小分類	整理番号
GA	管渠施設	人孔	第 10-2 工区	72



相模川流域下水道台帳

中間マンホール詳細図


(M10 -4)

(図面番号 128)


幹線名 左岸幹線

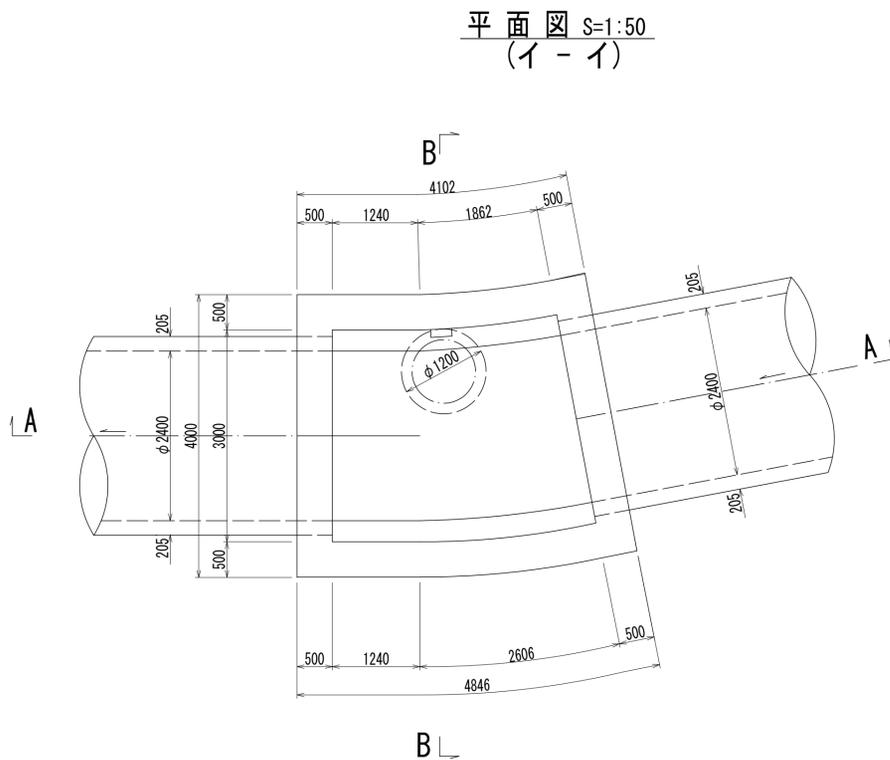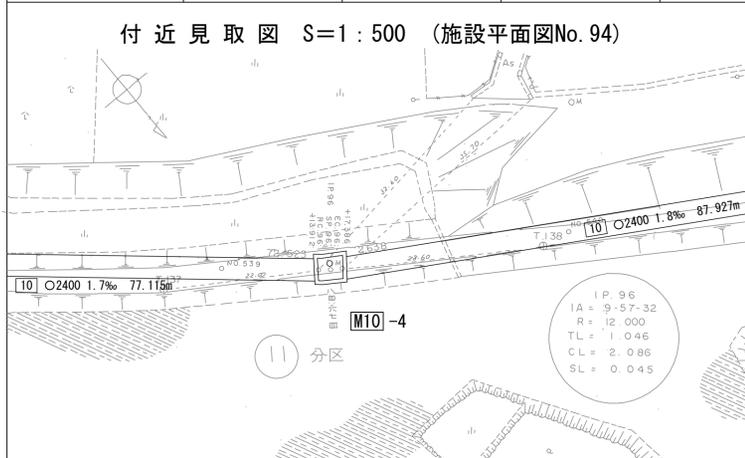

A - A 断面図 S=1:50

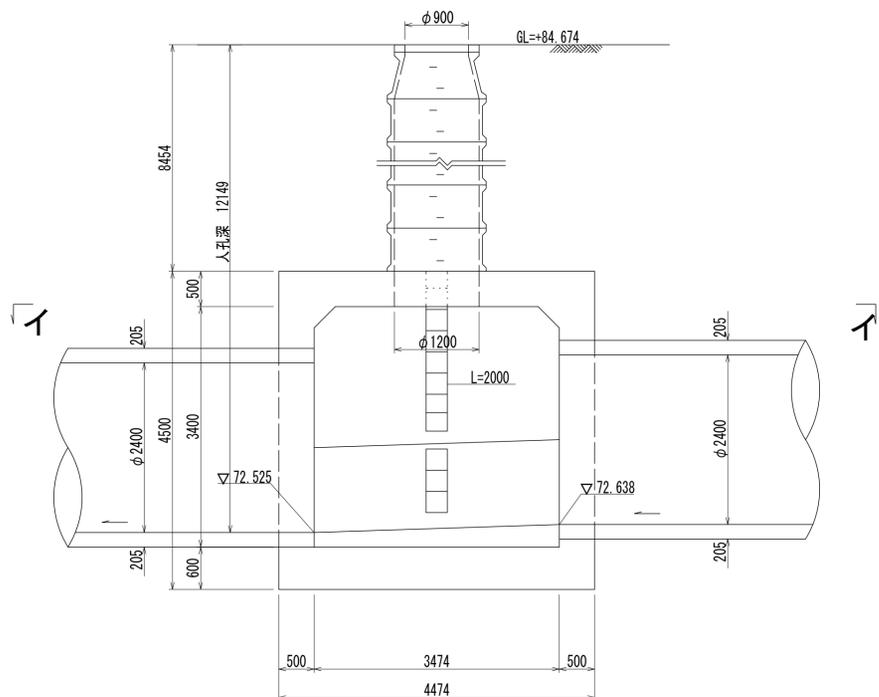

B - B 断面図 S=1:50

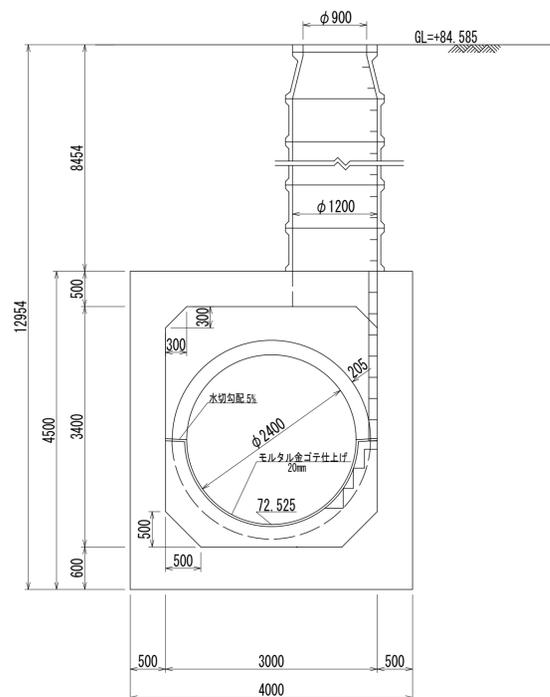

人孔番号

M10-4

詳細図
作成
年月

昭和
56年
3月

調整
年月

平成
元年
3月

ページ

89

相模川流域下水道台帳



中間マンホール詳細図

(M10 -3)


(図面番号 129)

幹線名 左岸幹線


財産区分コード	大分類	中分類	小分類	整理番号
GA	管渠施設	人孔	第 10-1 工区	73

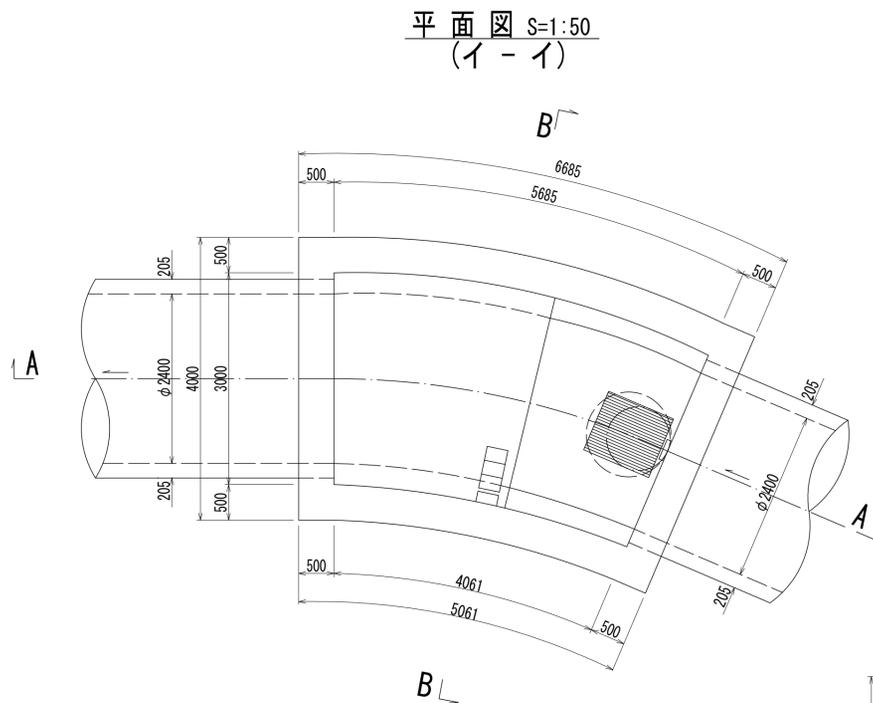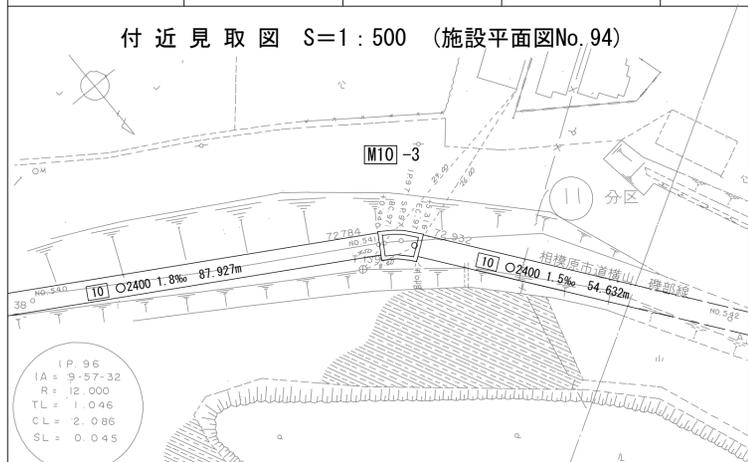

B - B 断面図 S=1:50

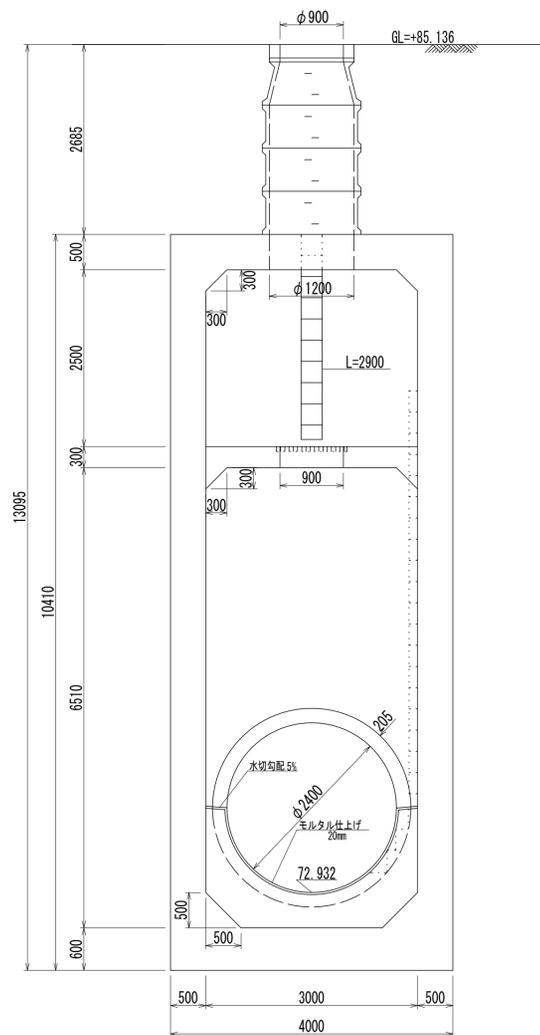

A - A 断面図 S=1:50

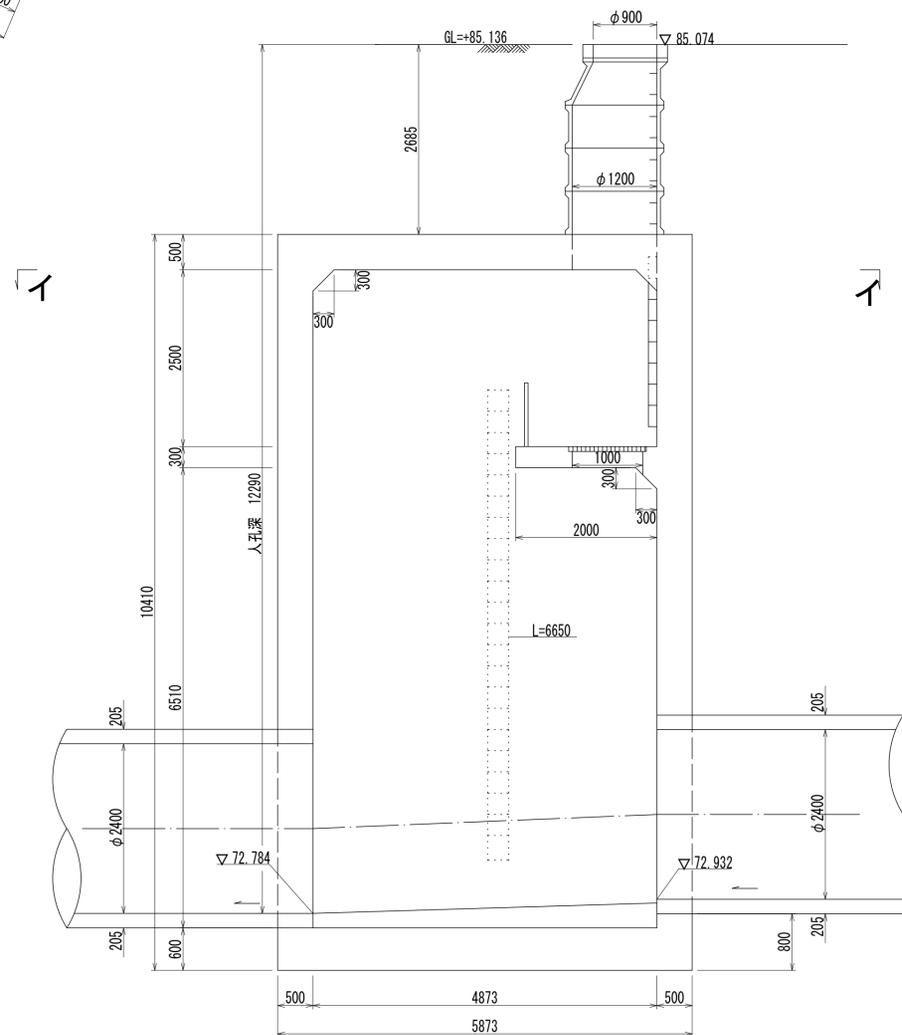

人孔番号

M10-3

詳細図
作成
年月

昭和
56年
3月

調
年
月

平成
元年
3月

ページ

90



相模川流域下水道台帳

中間マンホール詳細図 (M10 -2)


(図面番号 130)

幹線名 左岸幹線


財産区分コード	大分類	中分類	小分類	整理番号
GA	管渠施設	人孔	第 10-1 工区	73

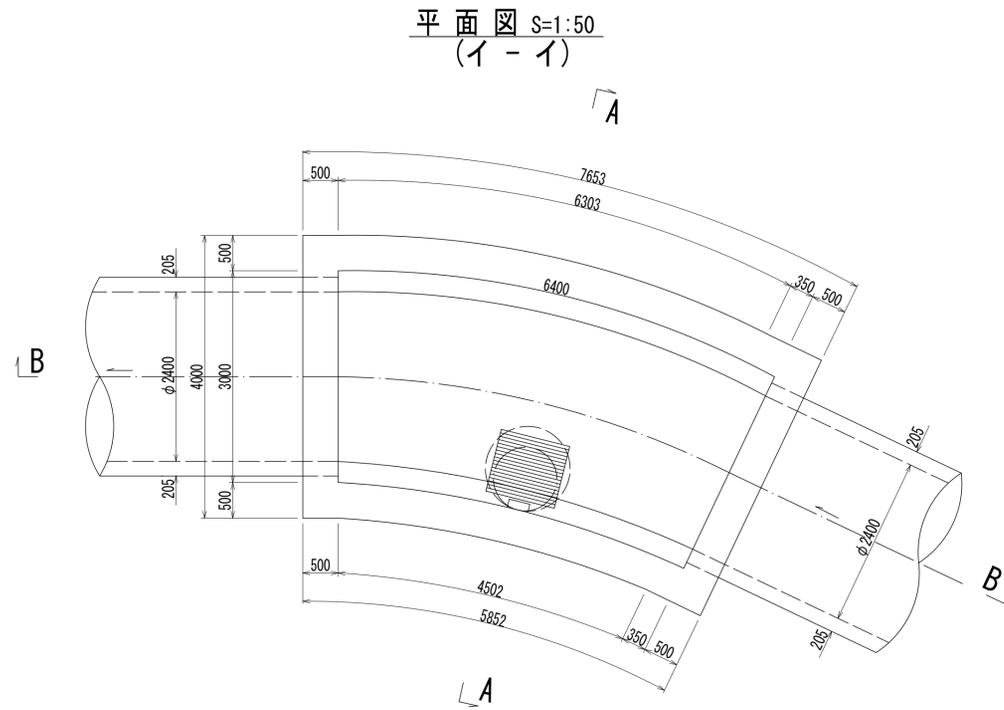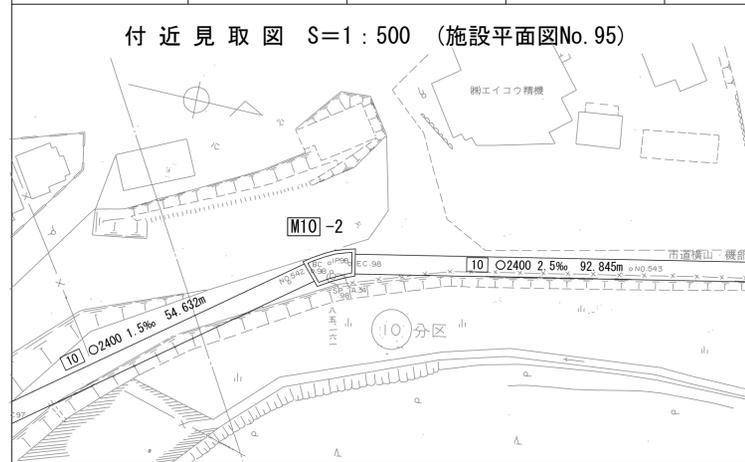

A - A 断面図 S=1:50

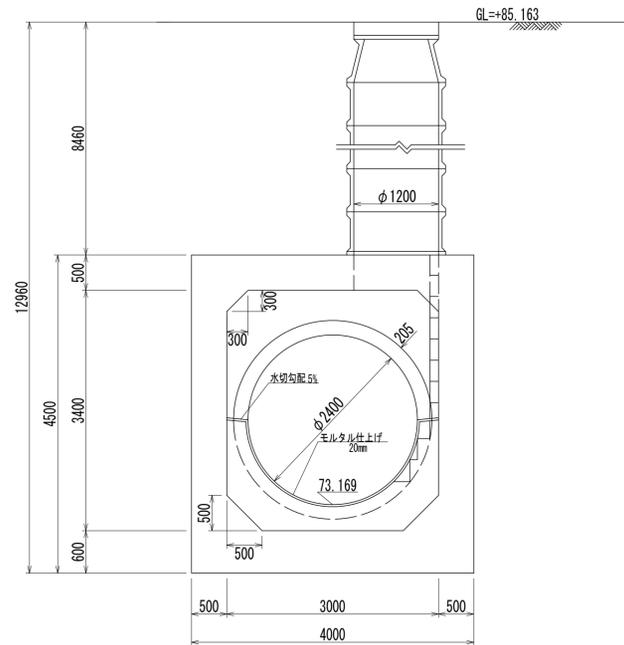

B - B 断面図 S=1:50

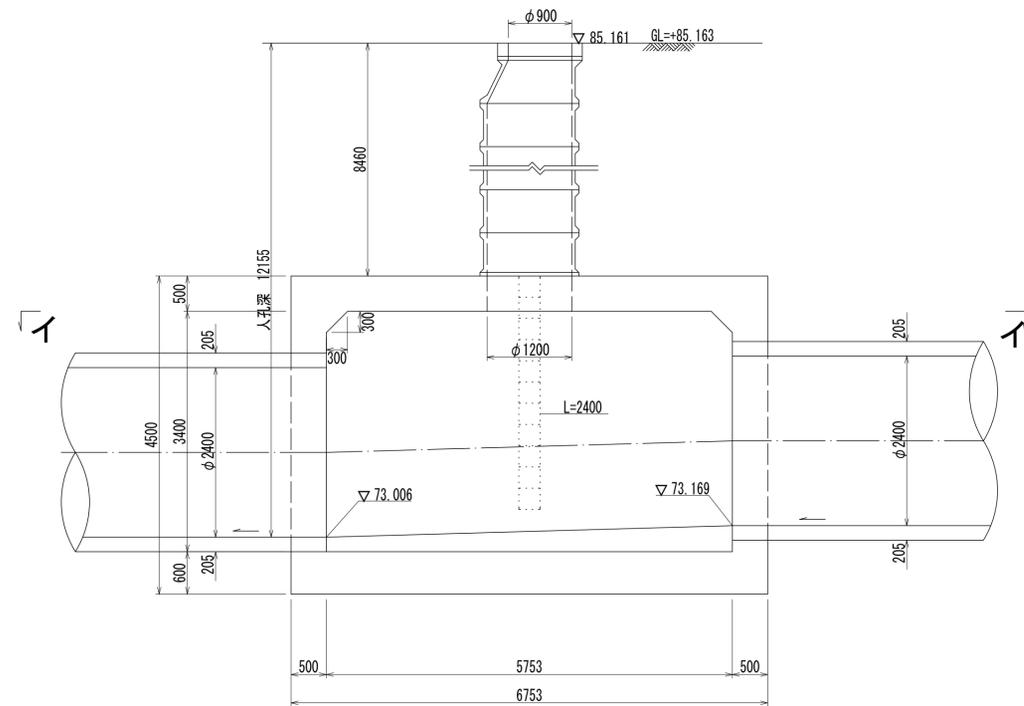

人孔番号

M10
-2

詳細図
作成
年月

昭 和
56 年
3 月

調 整
年 月

平 成
元 年
3 月

ページ

91


相模川流域下水道台帳

流入マンホール詳細図 (M10 -1)


(図面番号 131-1)

幹線名 左岸幹線


財産区分コード	大分類	中分類	小分類	整理番号
GA	管渠施設	人孔	第 10-1 工区	73

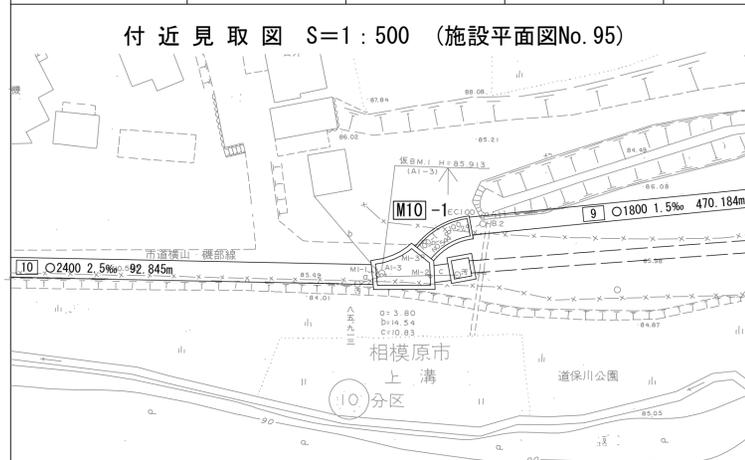

平面図 S=1:50
(イ-イ)

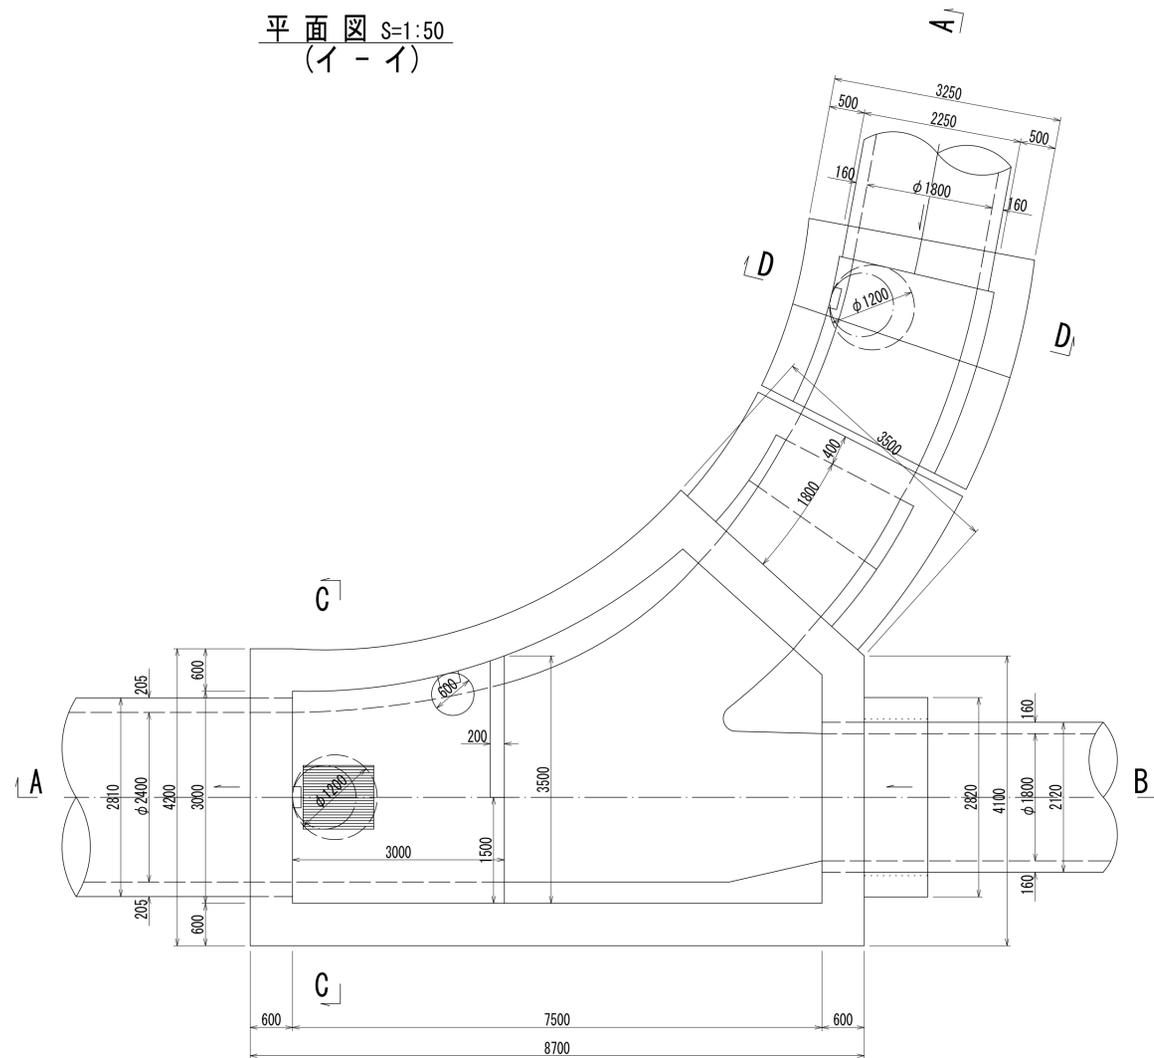

A-B 断面図 S=1:50

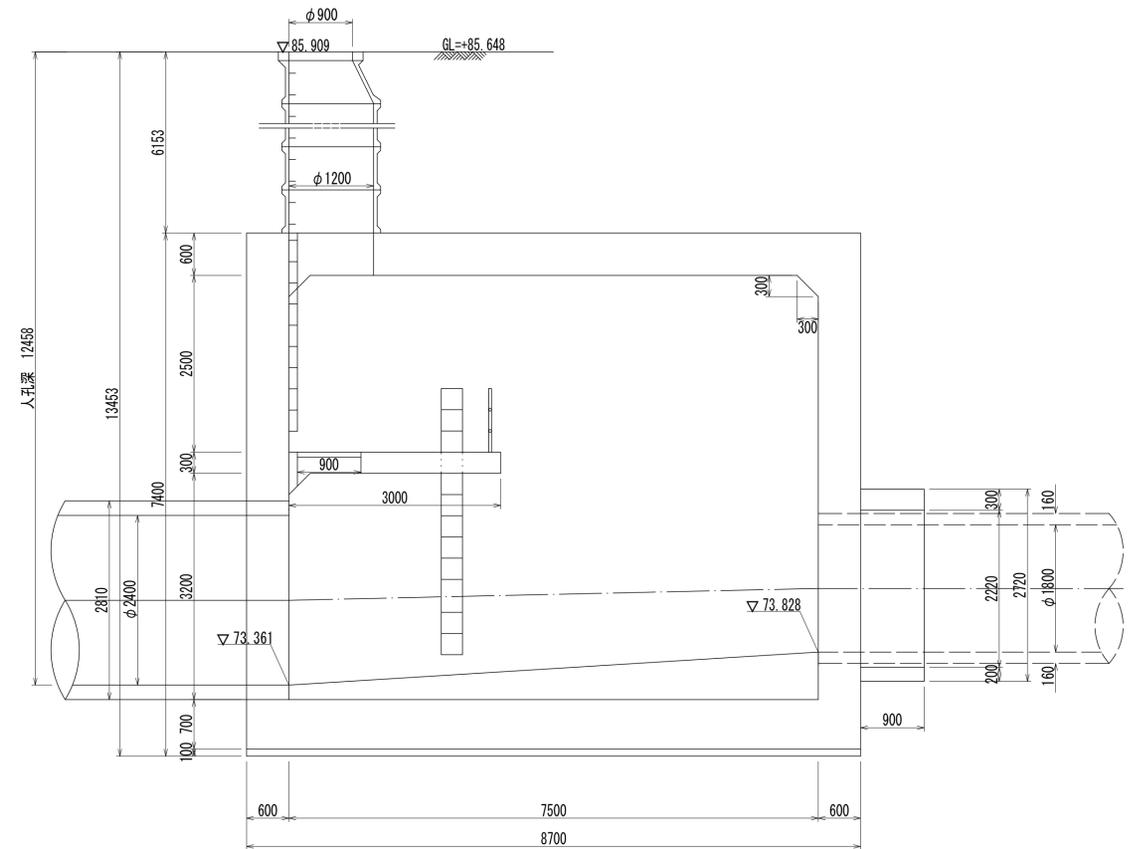

人孔番号

M10
-1

その1

詳細図
作成
年月

昭和
56年
3月

調整
年月

平成
元年
3月

ページ

92