


# 相模川流域下水道台帳

中間マンホール詳細図 (M12-1 -4 )


(図面番号 107 )

幹線名 左岸幹線

財産区分コード	大分類	中分類	小分類	整理番号
GA	管渠施設	人孔	第 12-1 工区	64


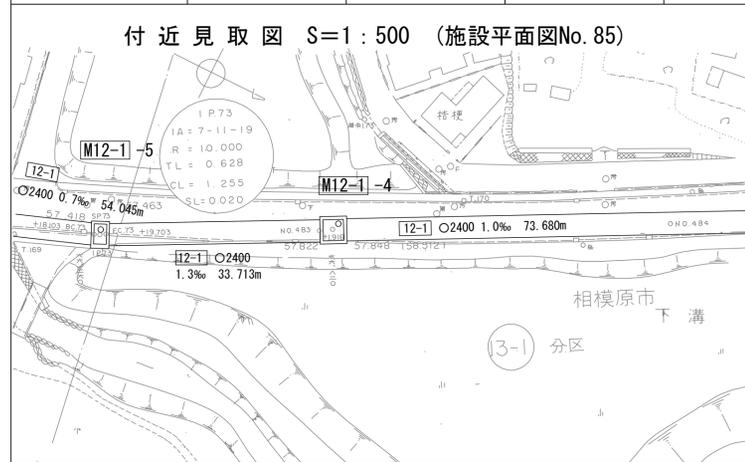


平面図 S=1:50  
(イ-イ)

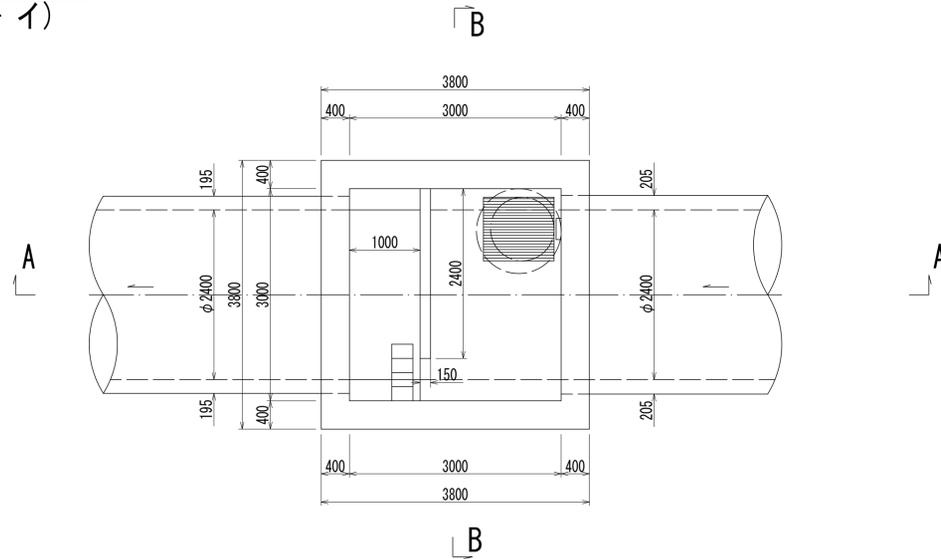

A-A 断面図 S=1:50

B-B 断面図 S=1:50

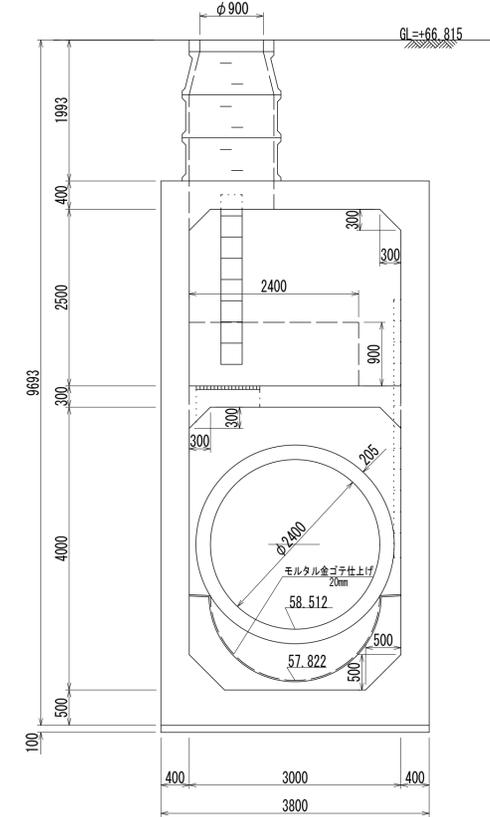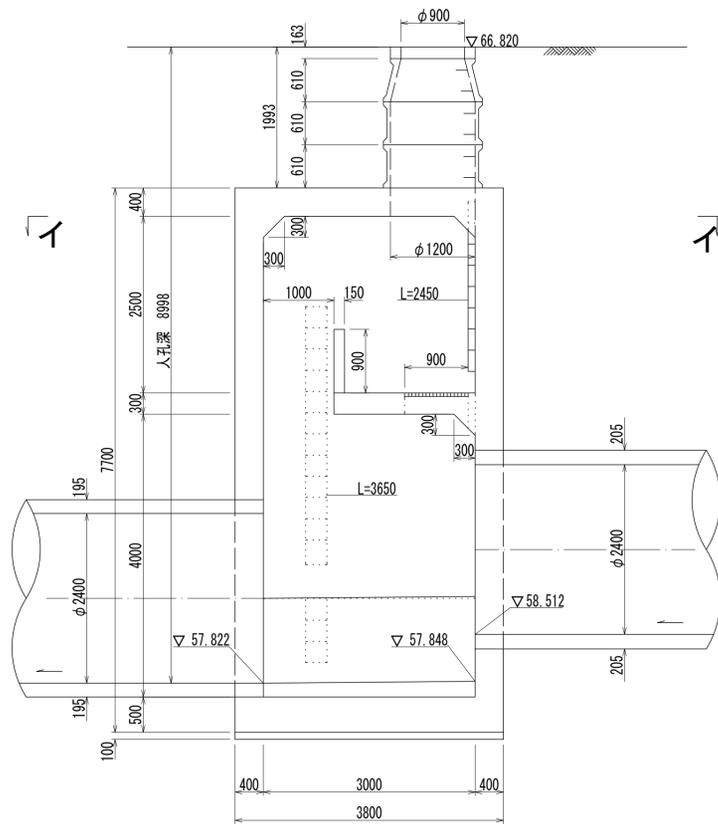

人孔番号

M12-1-4

詳細図  
作成  
年月

昭和  
56年  
3月

調  
年  
月

平成  
2年  
3月

ページ

66


# 相模川流域下水道台帳

中間マンホール詳細図 (M12-1 -3)


(図面番号 108)

幹線名 左岸幹線


財産区分コード	大分類	中分類	小分類	整理番号
GA	管渠施設	人孔	第 12-1 工区	64

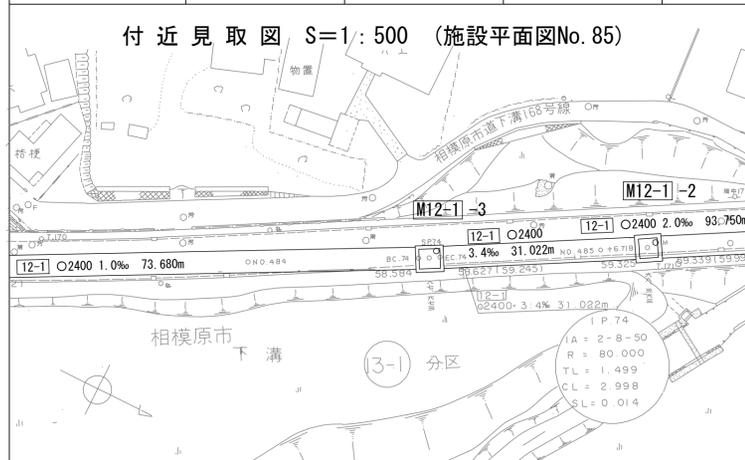


平面図 S=1:50  
(I-I)

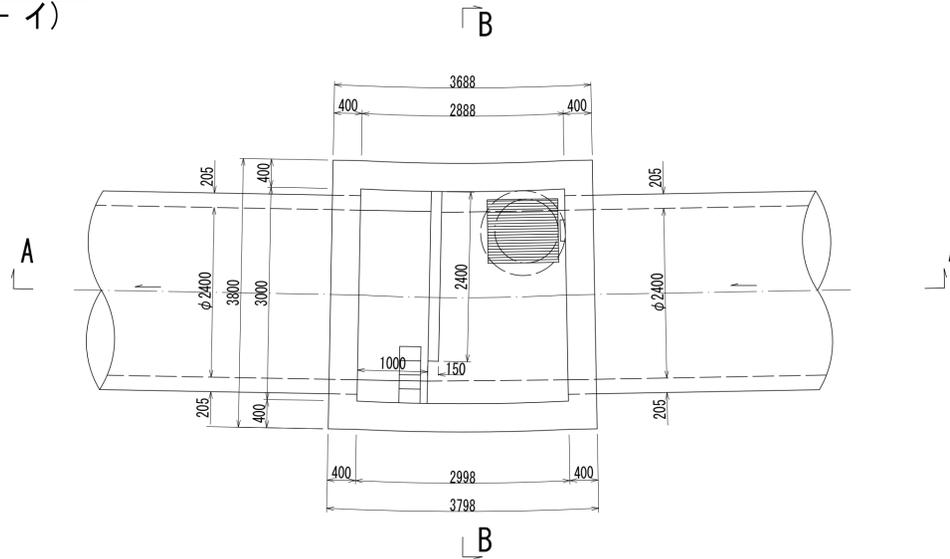

A-A 断面図 S=1:50

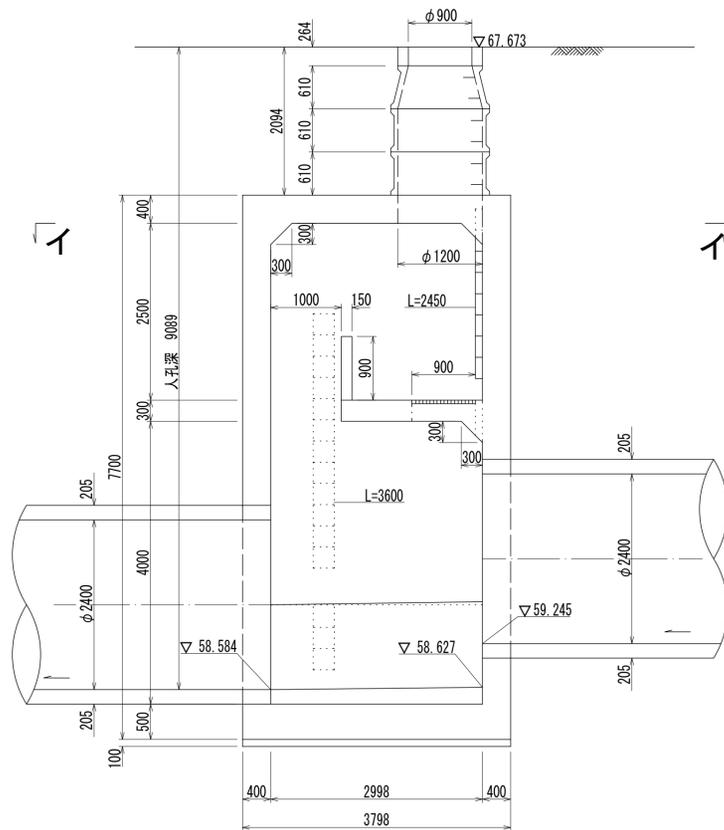

B-B 断面図 S=1:50

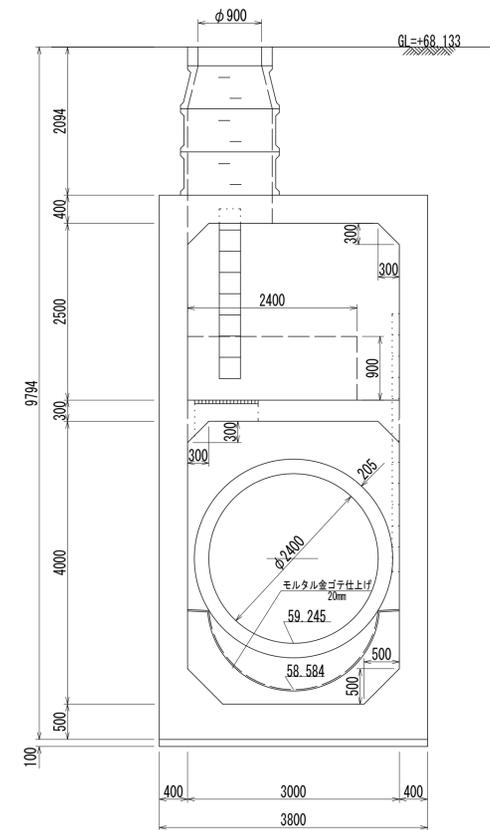

人孔番号

M12-1-3

詳細図  
作成  
年月

昭和  
56年  
3月

調整  
年月

平成  
2年  
3月

ページ

67


# 相模川流域下水道台帳

## 中間マンホール詳細図 (M12-1)-2


(図面番号 109)

幹線名 左岸幹線


財産区分コード	大分類	中分類	小分類	整理番号
GA	管渠施設	人孔	第 12-1 工区	64

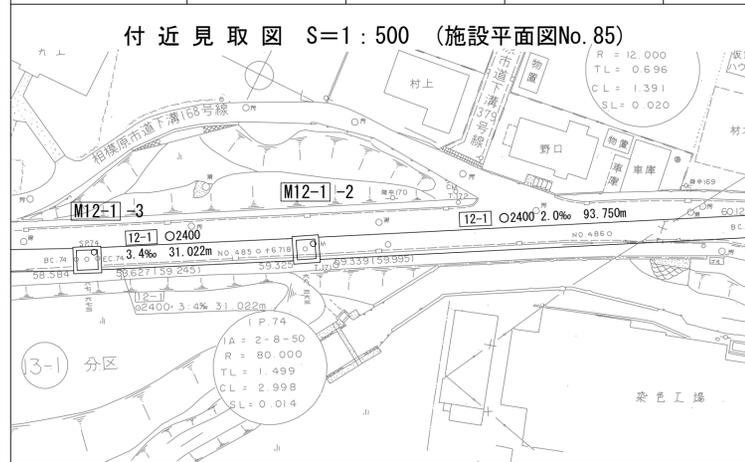


平面図 S=1:50  
(イ-イ)

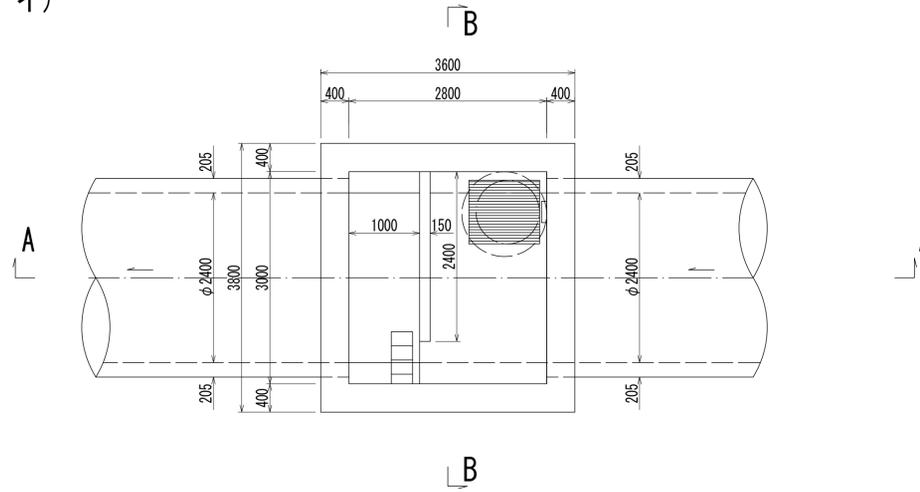

A-A 断面図 S=1:50

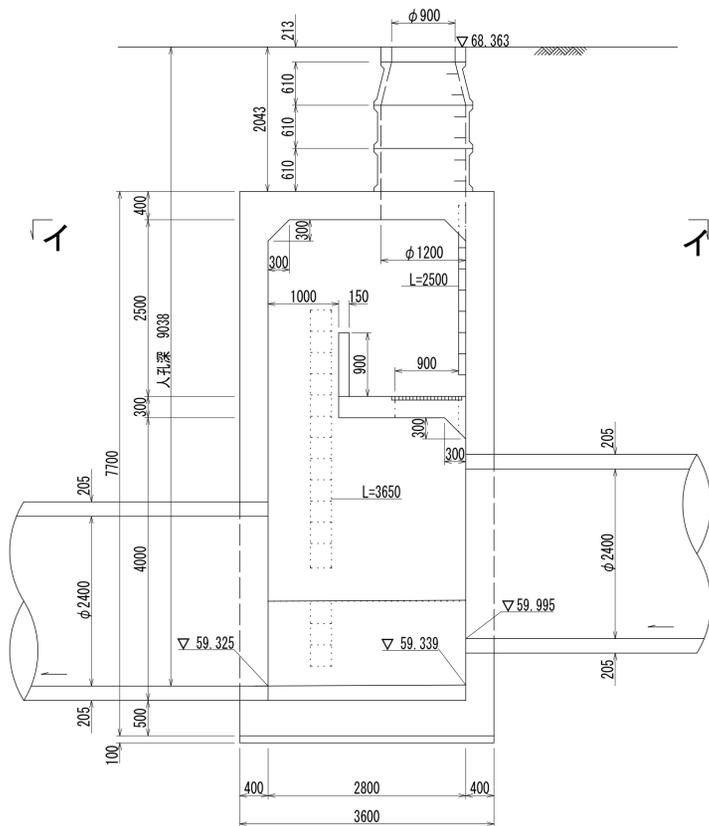

B-B 断面図 S=1:50

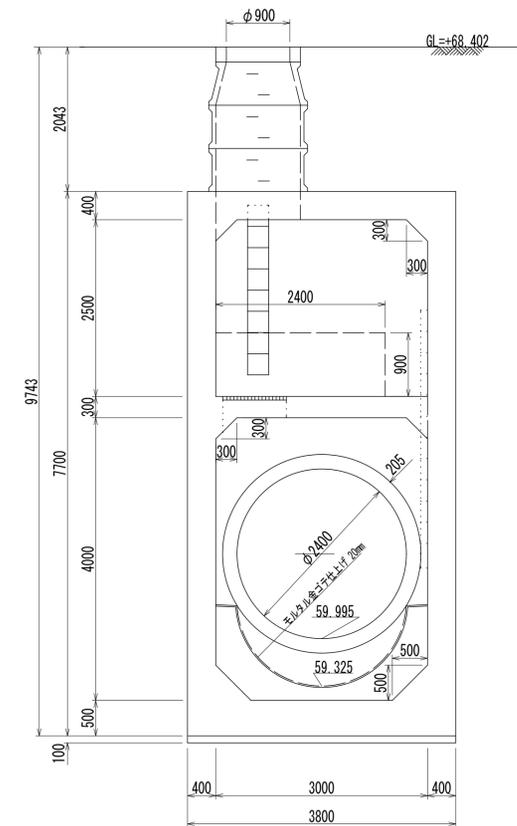

人孔番号

M12-1  
1  
2

詳細図  
作成  
年月

昭和  
56年  
3月

調整  
年月

平成  
2年  
3月

ページ

68

財産区分コード	大分類	中分類	小分類	整理番号
GA	管渠施設	人孔	第 11-3 工区	65


# 相模川流域下水道台帳

## 流入マンホール詳細図


( M12-1 -1 )

( 図面番号 110-1 )


幹線名 左岸幹線

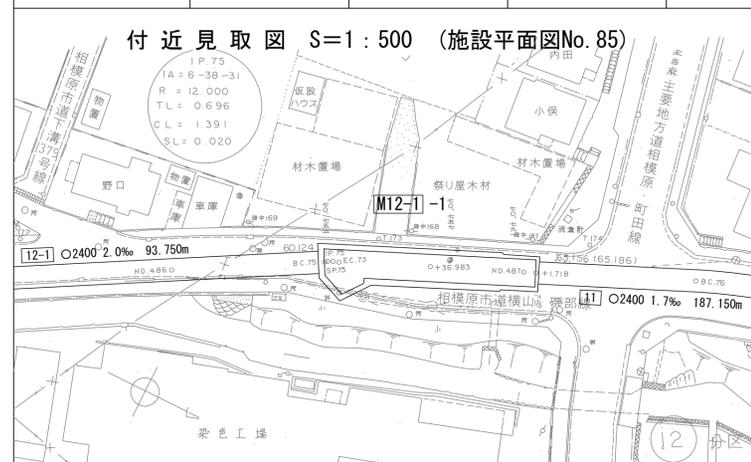

平面図 S=1:100  
(イ-イ)

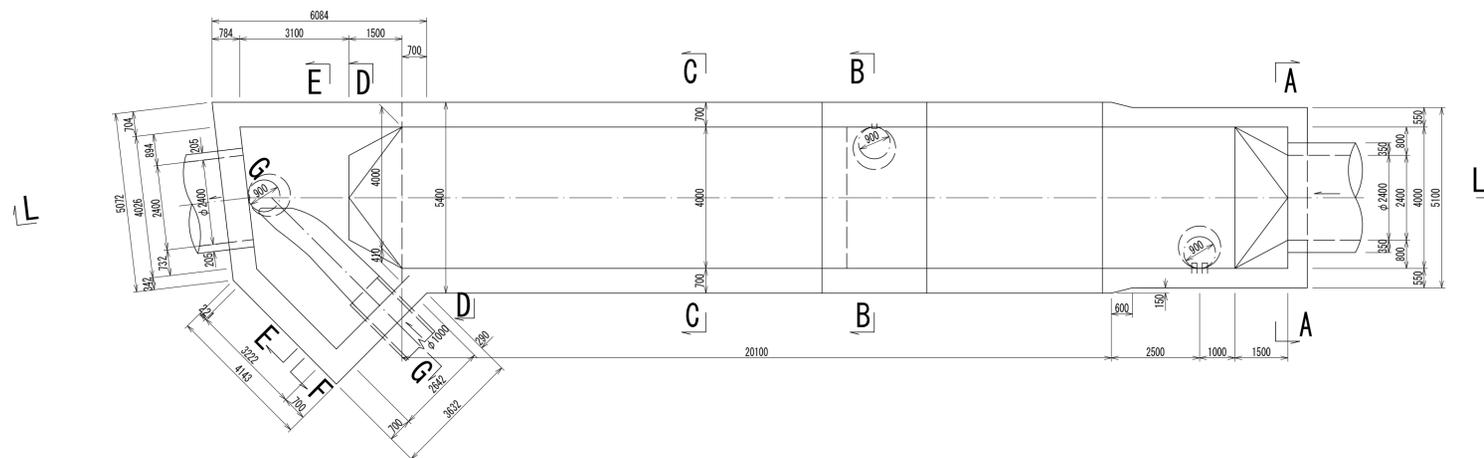

L-L 断面図 S=1:100

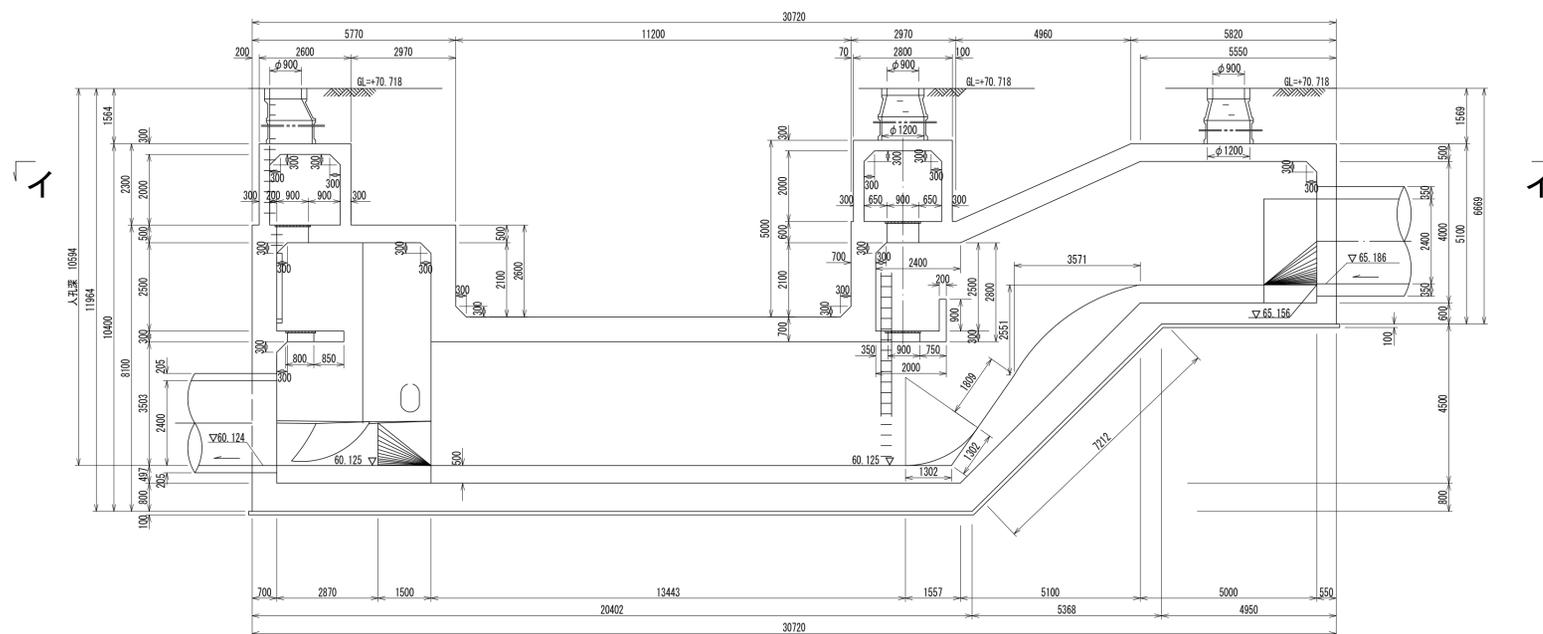

人孔番号

M12-1-1

その1

詳細図  
作成年月

昭和  
56年  
3月

調年  
年月

平成  
2年  
3月

ページ

69



# 相模川流域下水道台帳


## 流入マンホール詳細図 (M12-1) -1)

(図面番号 110-3 )


幹線名 左岸幹線

財産区分コード	大分類	中分類	小分類	整理番号
GA	管渠施設	人孔	第 11-3 工区	65


F - F 断面図 S=1:100

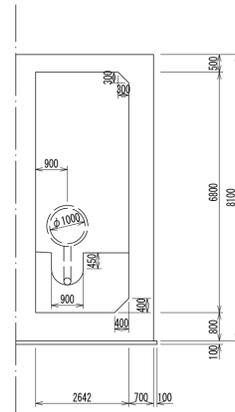


G - G 断面図 S=1:100

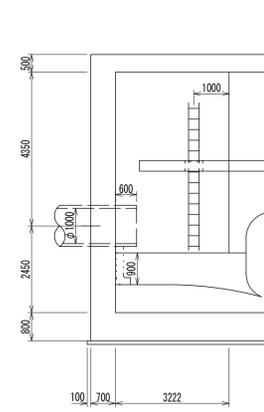


E - E 断面図 S=1:100

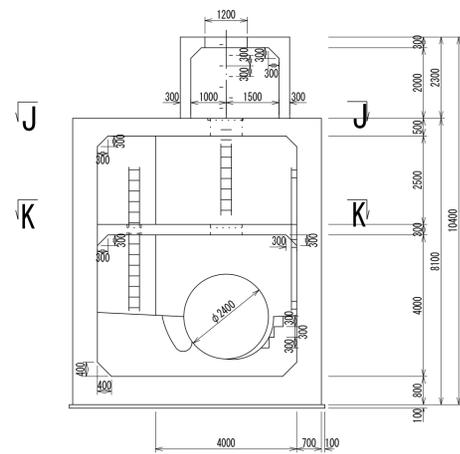

J - J 断面図 S=1:100

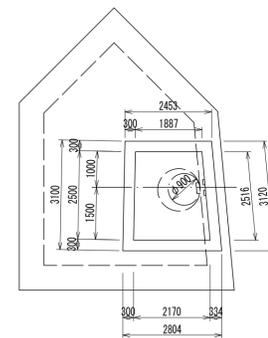

K - K 断面図 S=1:100

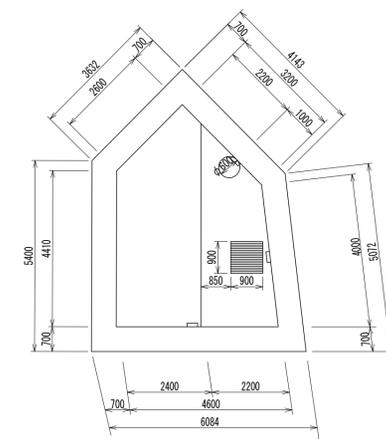

人孔番号

M12-1-1

その3

詳細図  
作成  
年月

昭和  
56年  
3月

調整  
年月

平成  
元年  
3月

ページ

71


# 相模川流域下水道台帳

## 中間マンホール詳細図 (M11 -5)


(図面番号 111)

幹線名 左岸幹線


財産区分コード	大分類	中分類	小分類	整理番号
GA	管渠施設	人孔	第 11-3 工区	65

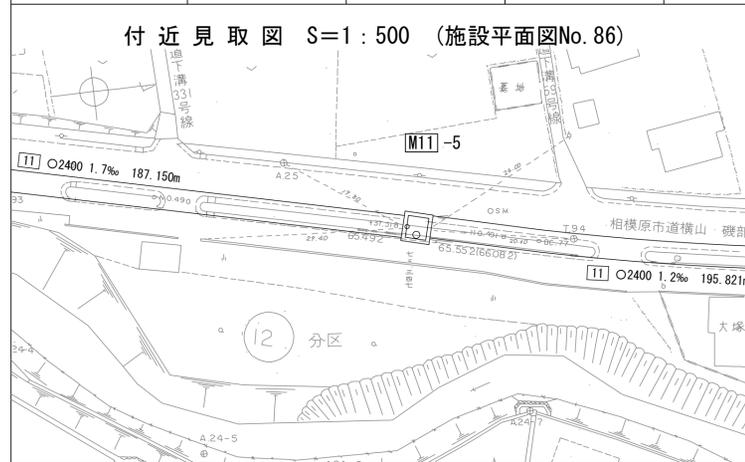


平面図 S=1:50  
(イ - イ)

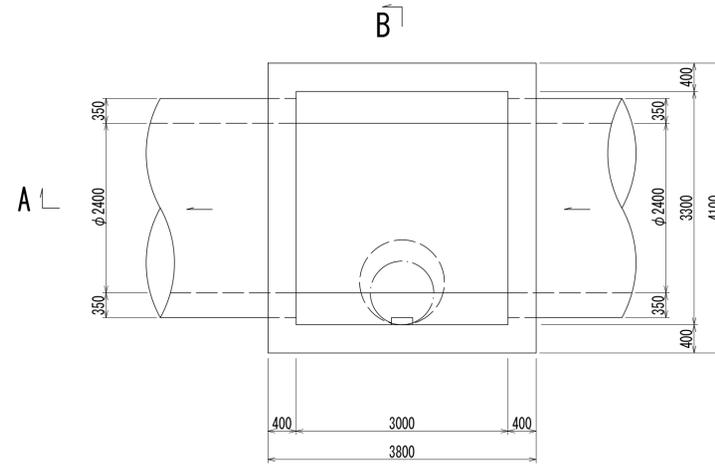

A - A 断面図 S=1:50

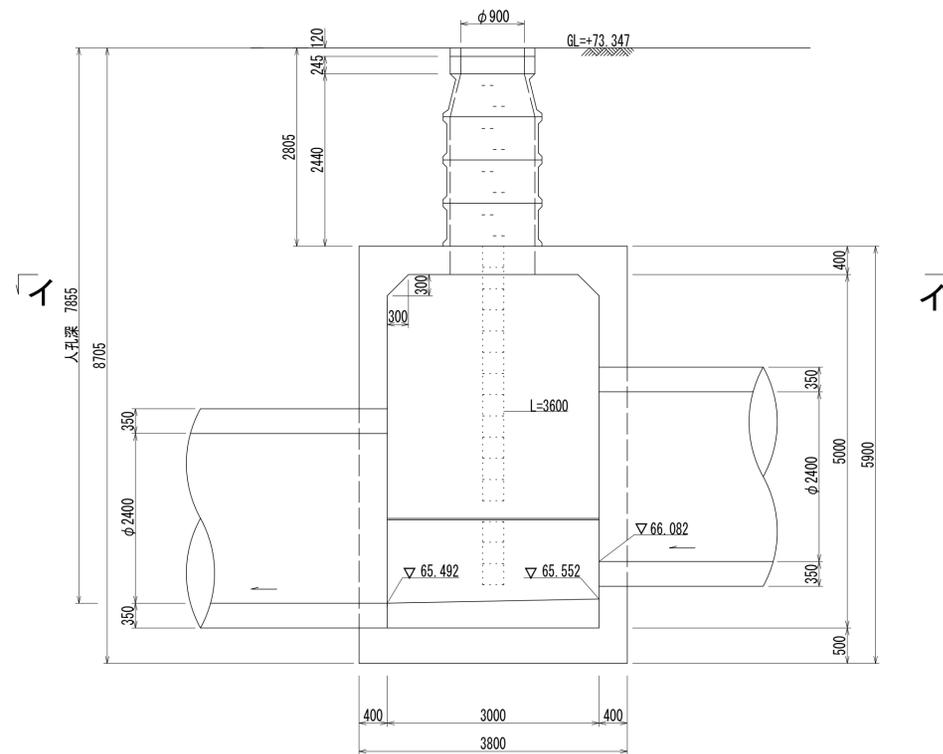

B - B 断面図 S=1:50

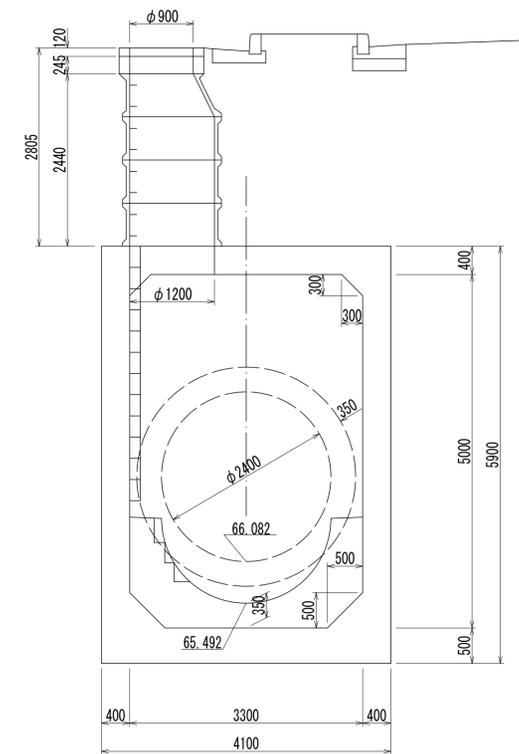

人孔番号

M 11  
- 5

詳細図  
作成  
年月

昭 和  
56  
年  
3  
月

調 整  
年 月

平 成  
元 年  
3  
月

ページ

72


# 相模川流域下水道台帳

## 中間マンホール詳細図 (M11 -4 )


(図面番号 112 )

幹線名 左岸幹線


財産区分コード	大分類	中分類	小分類	整理番号
GA	管渠施設	人孔	第 11-3 工区	65

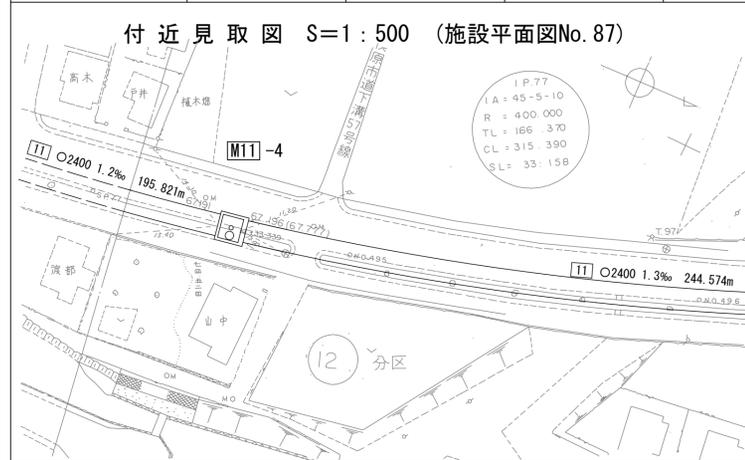


平面図 S=1:50  
(イ - イ)

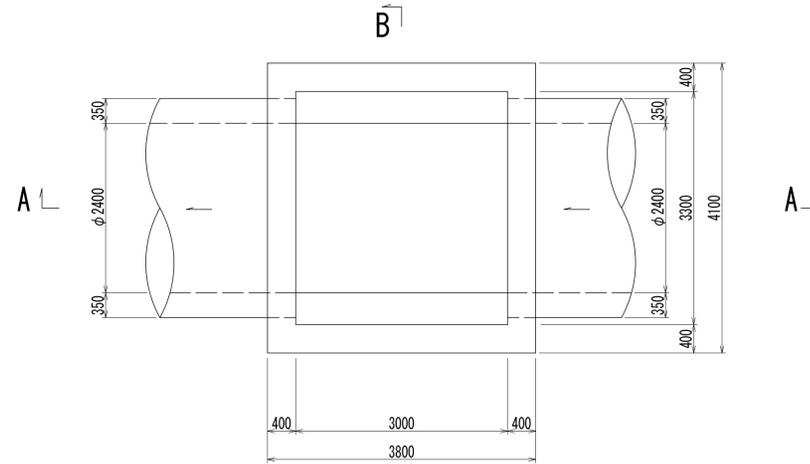

A - A 断面図 S=1:50

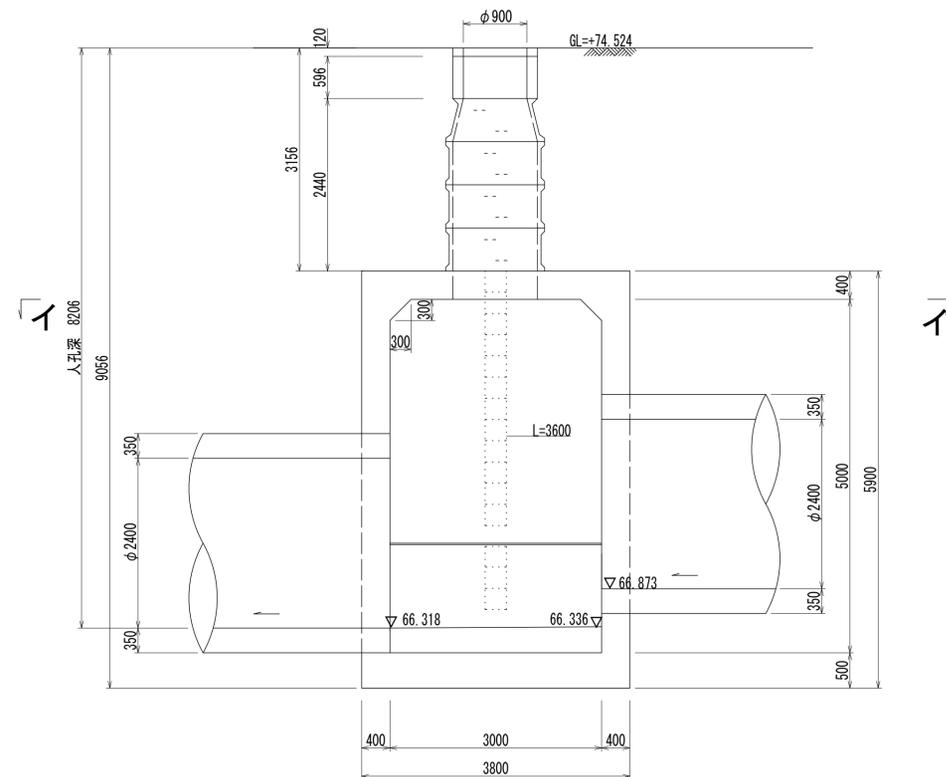

B - B 断面図 S=1:50

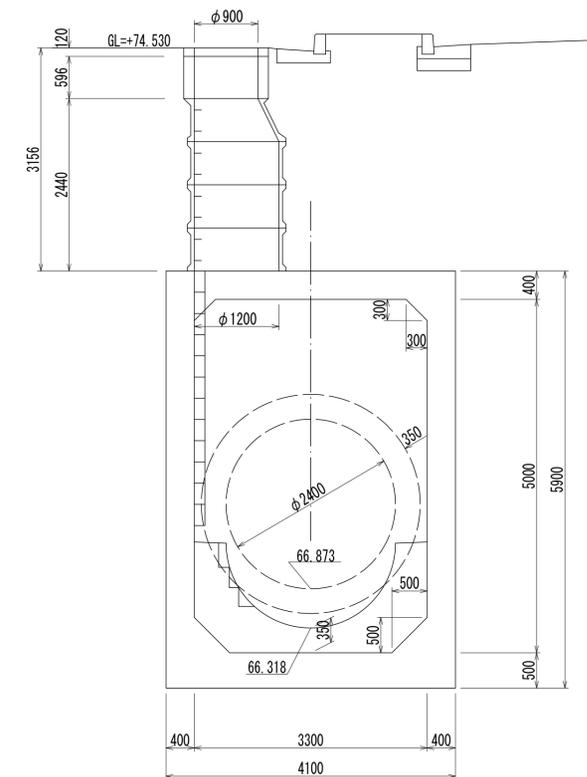

人孔番号

M11-4

詳細図  
作成  
年月

昭和  
56年  
3月

調  
整  
年  
月

平成  
元年  
3月

ページ

73



# 相模川流域下水道台帳

## 中間マンホール詳細図 (M11-3)

(図面番号 113)



幹線名 左岸幹線

財産区分コード	大分類	中分類	小分類	整理番号
GA	管渠施設	人孔	第 11-3 工区	65

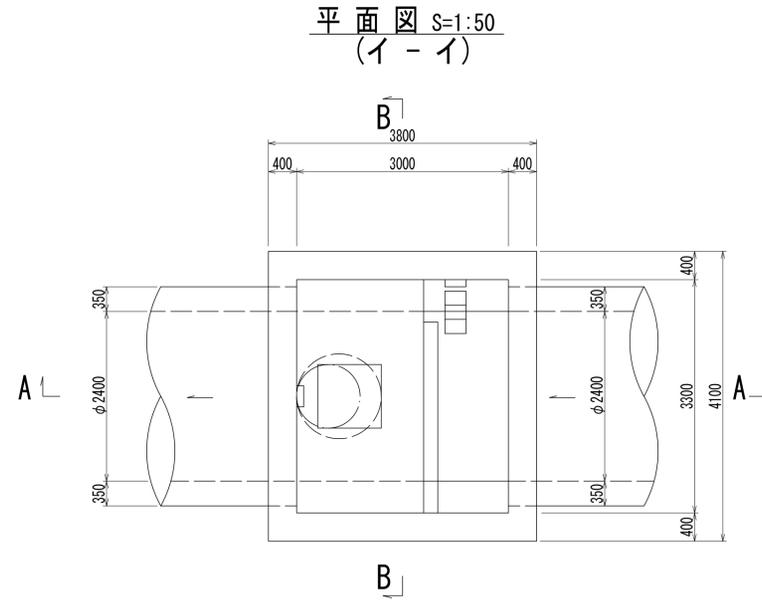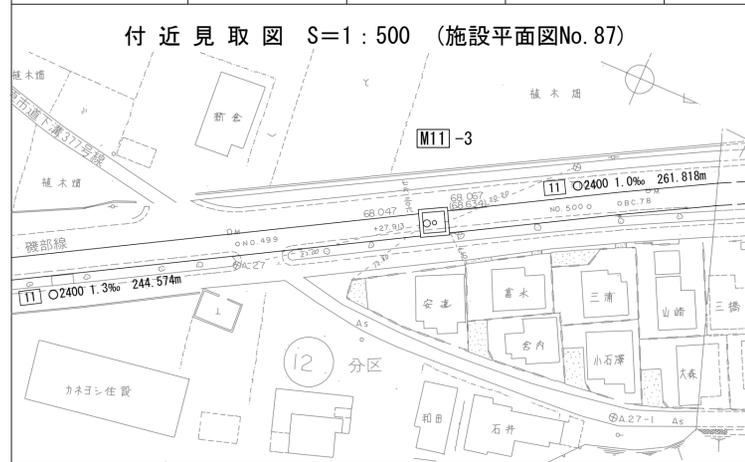

A - A 断面図 S=1:50

B - B 断面図 S=1:50

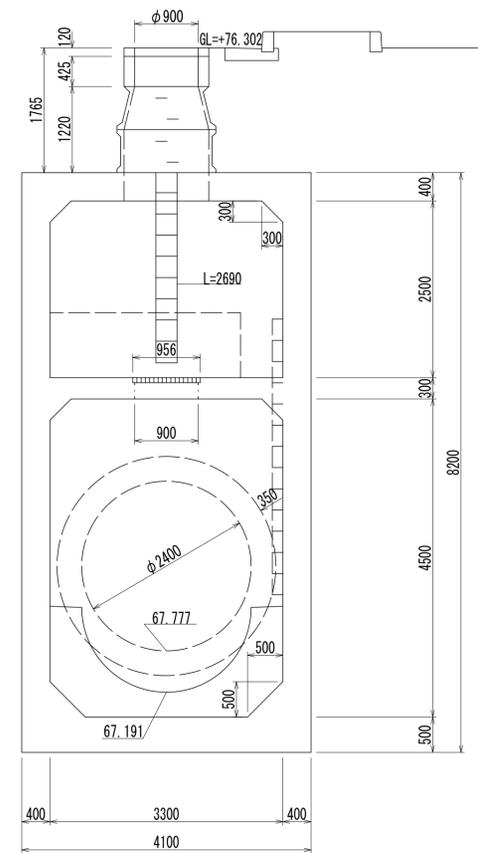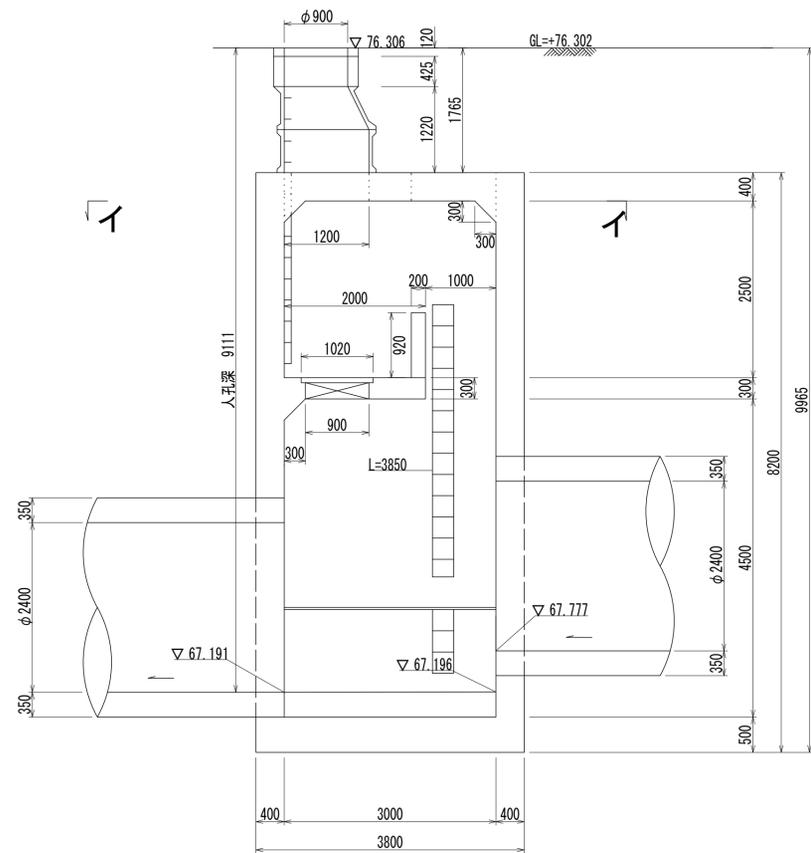

人孔番号

M11-3

詳細図  
作成  
年月

昭和  
56年  
3月

調  
年  
月

平成  
元年  
3月

ページ

74



# 相模川流域下水道台帳

## 中間マンホール詳細図 (M11 -2 )

(図面番号 114 )



幹線名 左岸幹線

財産区分コード	大分類	中分類	小分類	整理番号
GA	管渠施設	人孔	第 11-3 工区	65

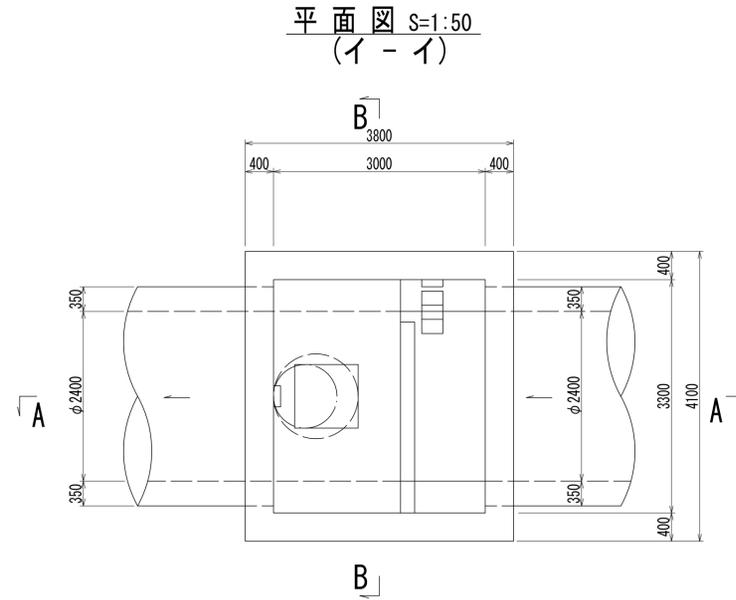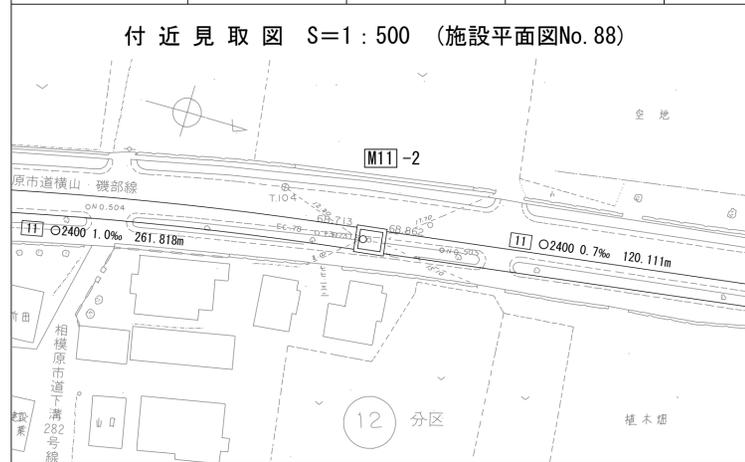

A - A 断面図 S=1:50

B - B 断面図 S=1:50

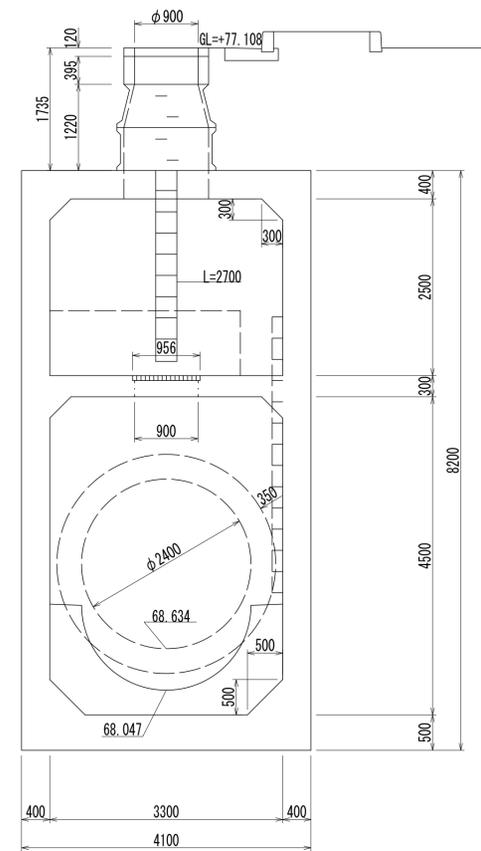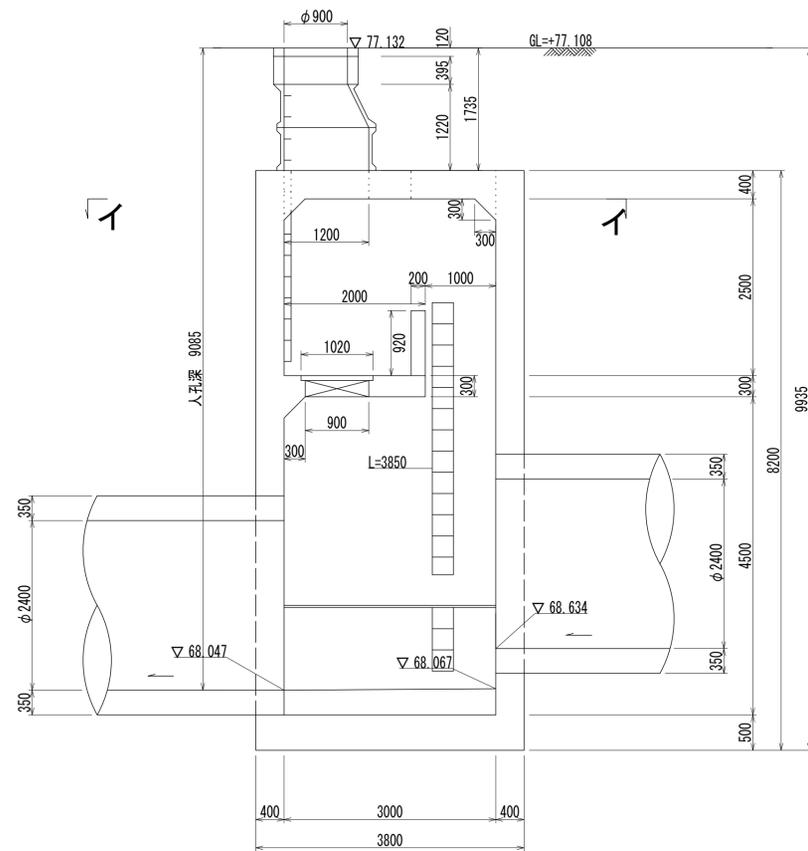

人孔番号

M11  
-2

詳細図  
作成  
年月

昭和  
56年  
3月

調年  
月

平成  
元年  
3月

ページ

75


# 相模川流域下水道台帳

## 中間マンホール詳細図 (M11 -1)


(図面番号 115)

幹線名 左岸幹線


財産区分コード	大分類	中分類	小分類	整理番号
GA	管渠施設	人孔	第 10-6 工区	68

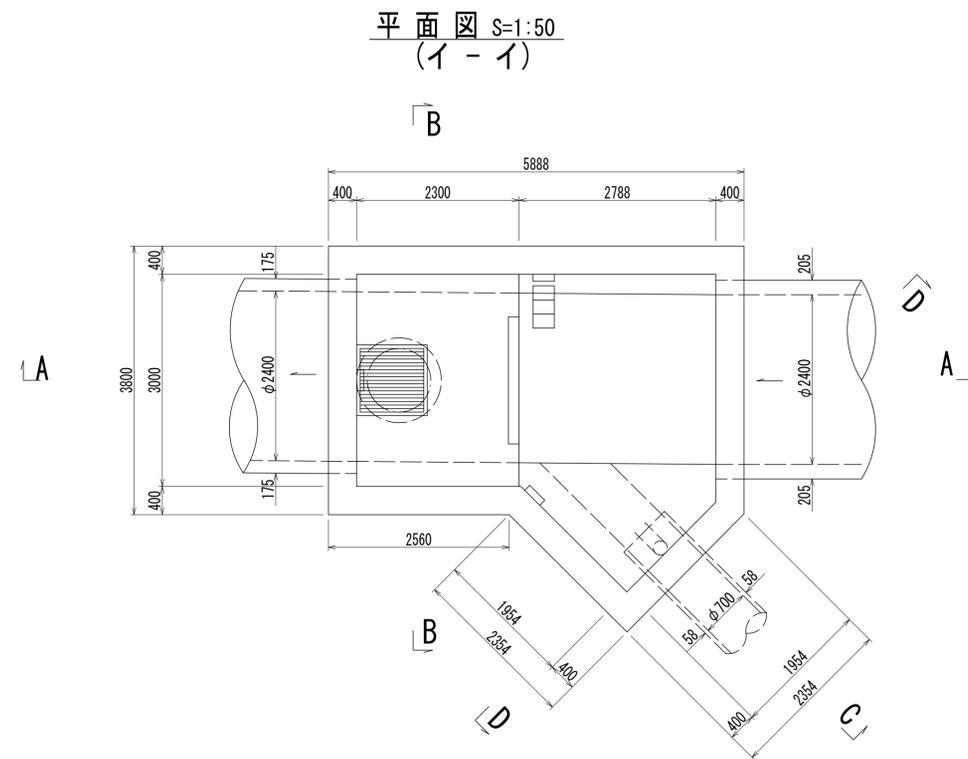


D - D 断面図 S=1:50

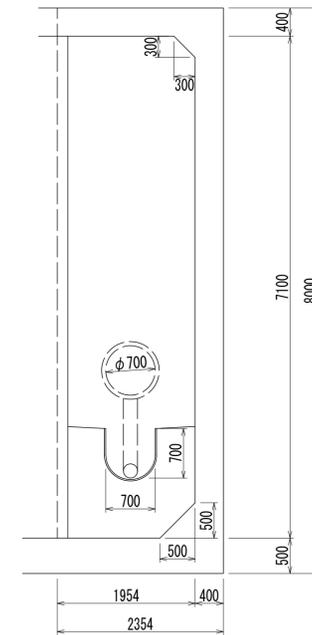


A - A 断面図 S=1:50

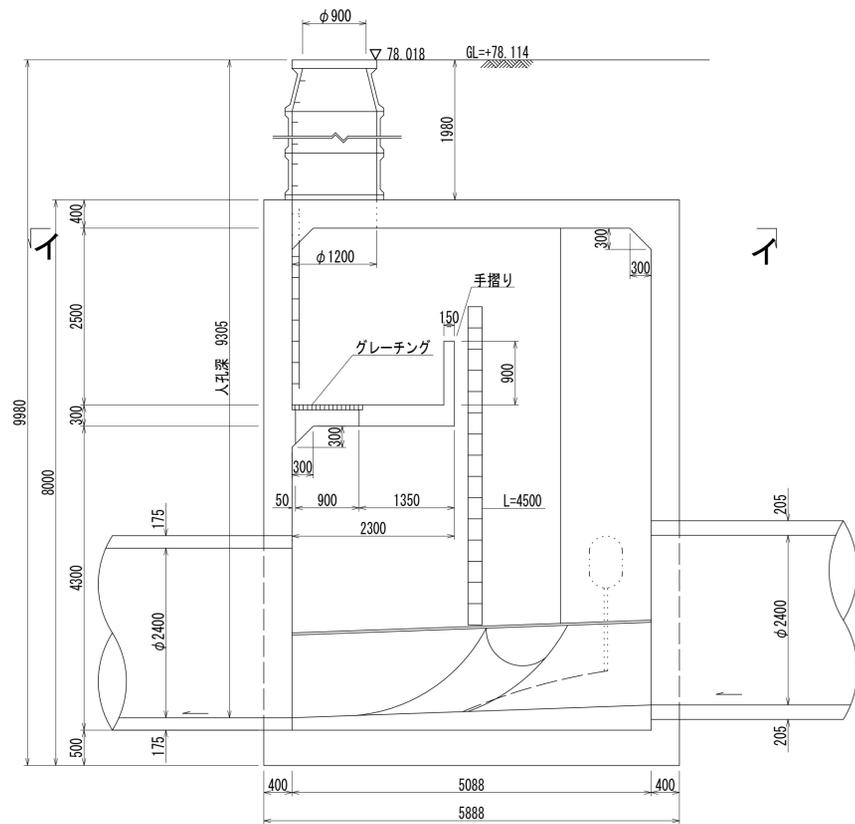

B - B 断面図 S=1:50

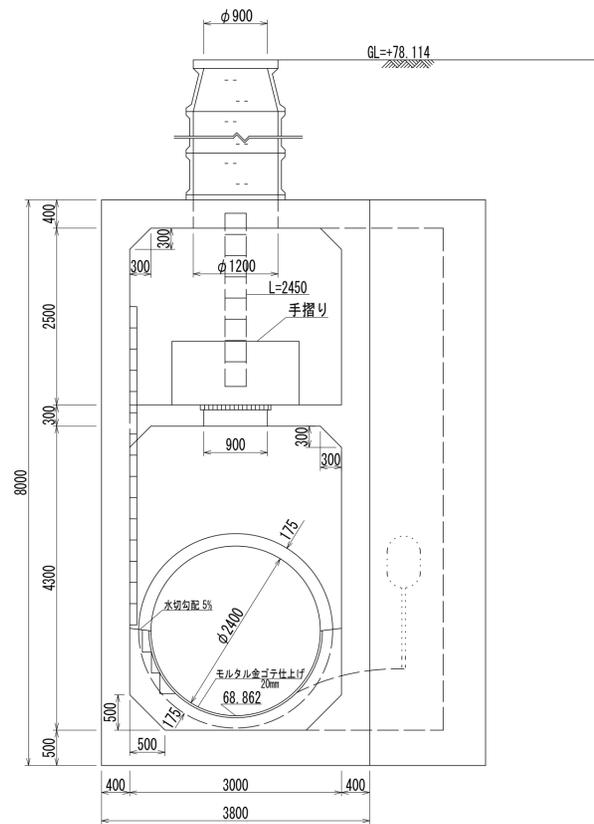

C - A 断面図 S=1:50

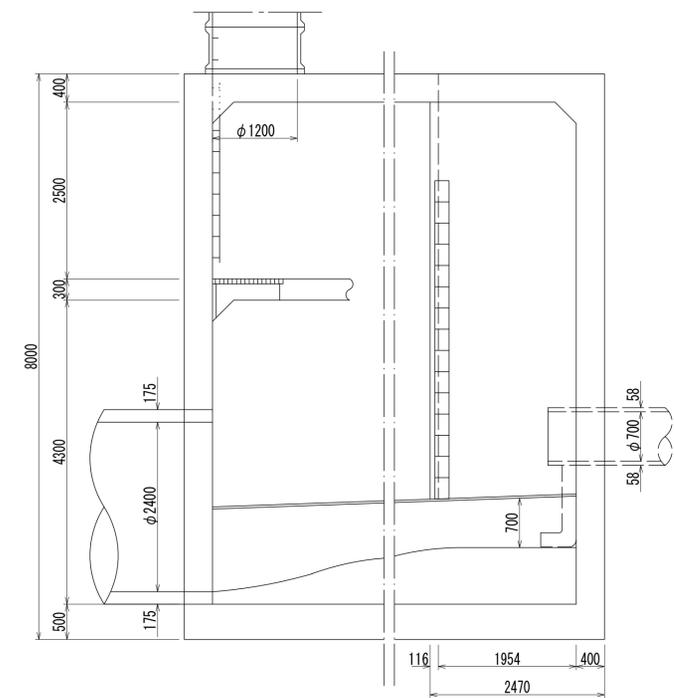

人孔番号

M 11  
- 1

詳細図  
作成  
年月

昭 和  
56 年  
3 月

調 年  
年 月

平 成  
2 年  
3 月

ページ

76


# 相模川流域下水道台帳

中間マンホール詳細図 (M10 -16 )


(図面番号 116 )

幹線名 左岸幹線


財産区分コード	大分類	中分類	小分類	整理番号
GA	管渠施設	人孔	第 10-6 工区	68

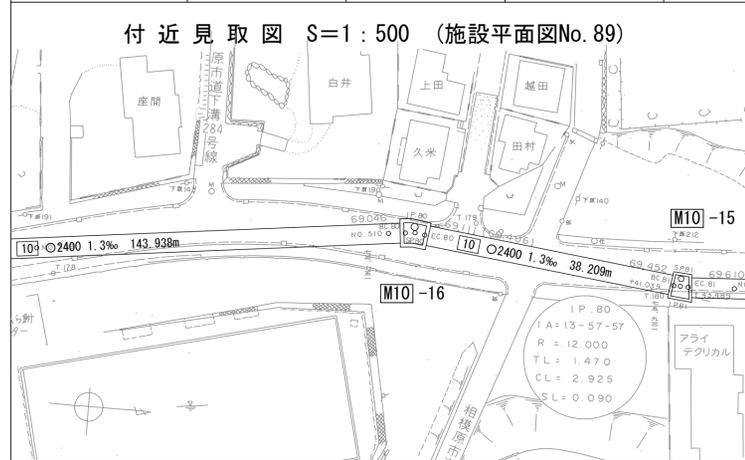


平面図 S=1:50  
(イ-イ)

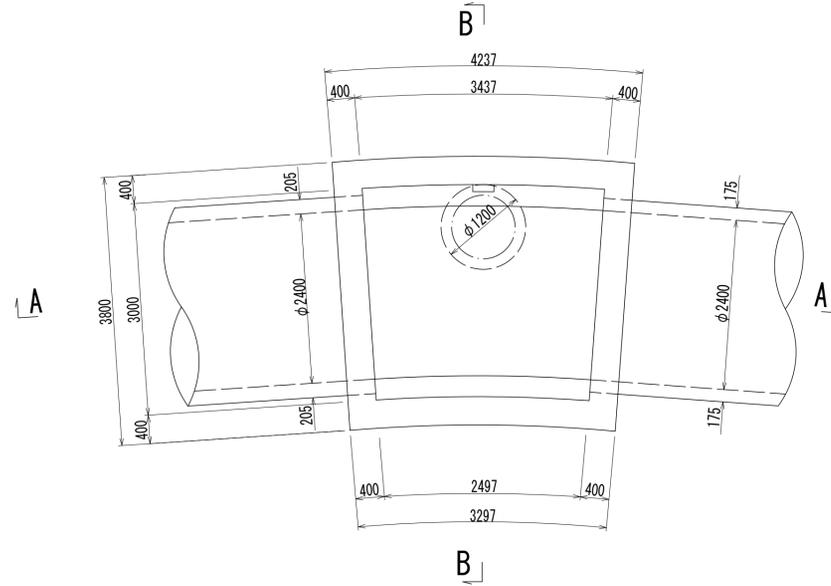

A - A 断面図 S=1:50

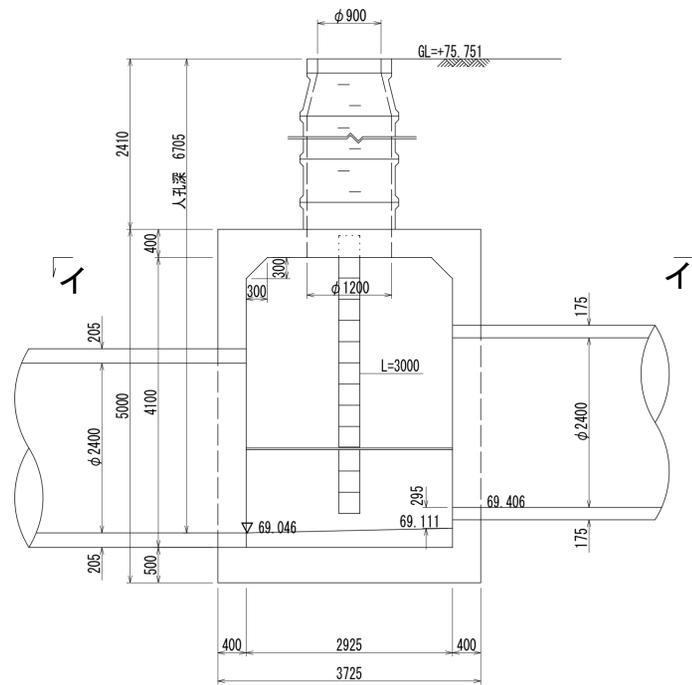

B - B 断面図 S=1:50

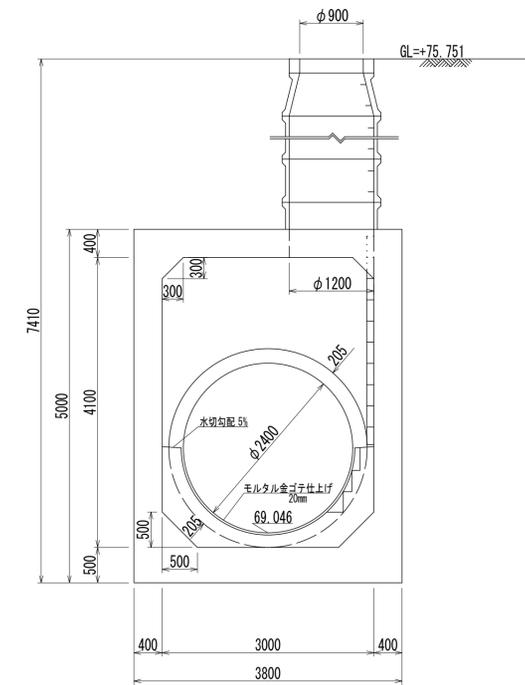

人孔番号

M 10  
- 16

詳細図  
作成  
年月

昭 和  
56 年  
3 月

調 整  
年 月

平 成  
2 年  
3 月

ページ

77



# 相模川流域下水道台帳

中間マンホール詳細図 (M10 -15)

(図面番号 117)



幹線名 左岸幹線

財産区分コード	大分類	中分類	小分類	整理番号
GA	管渠施設	人孔	第 10-5 工区	69

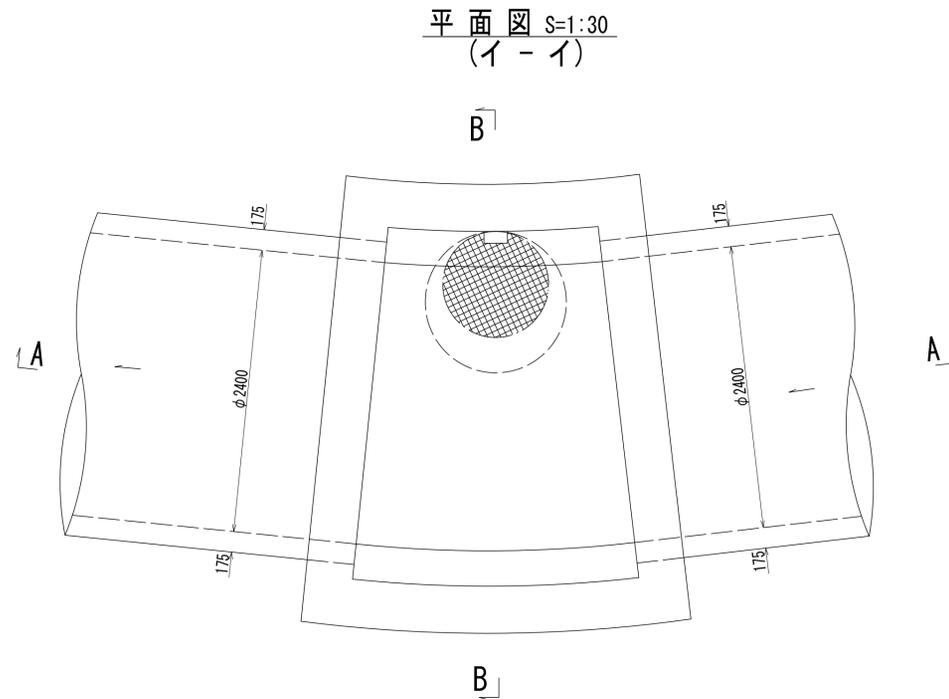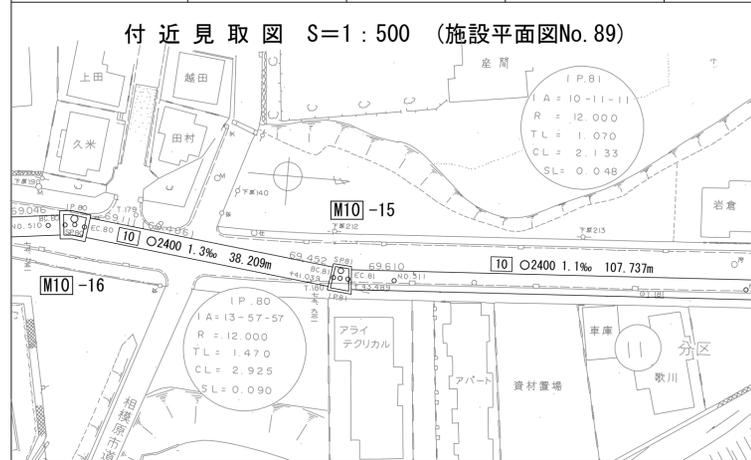

A - A 断面図 S=1:30

B - B 断面図 S=1:30

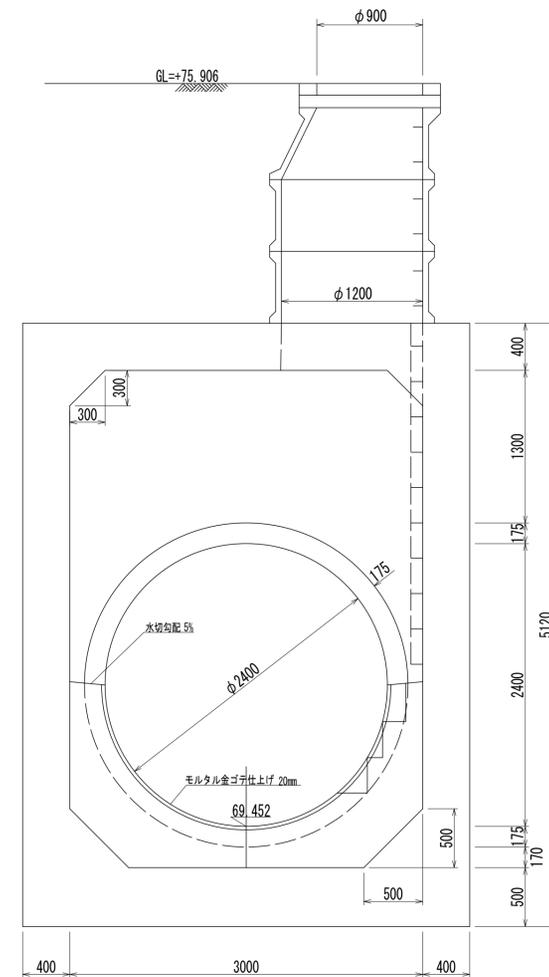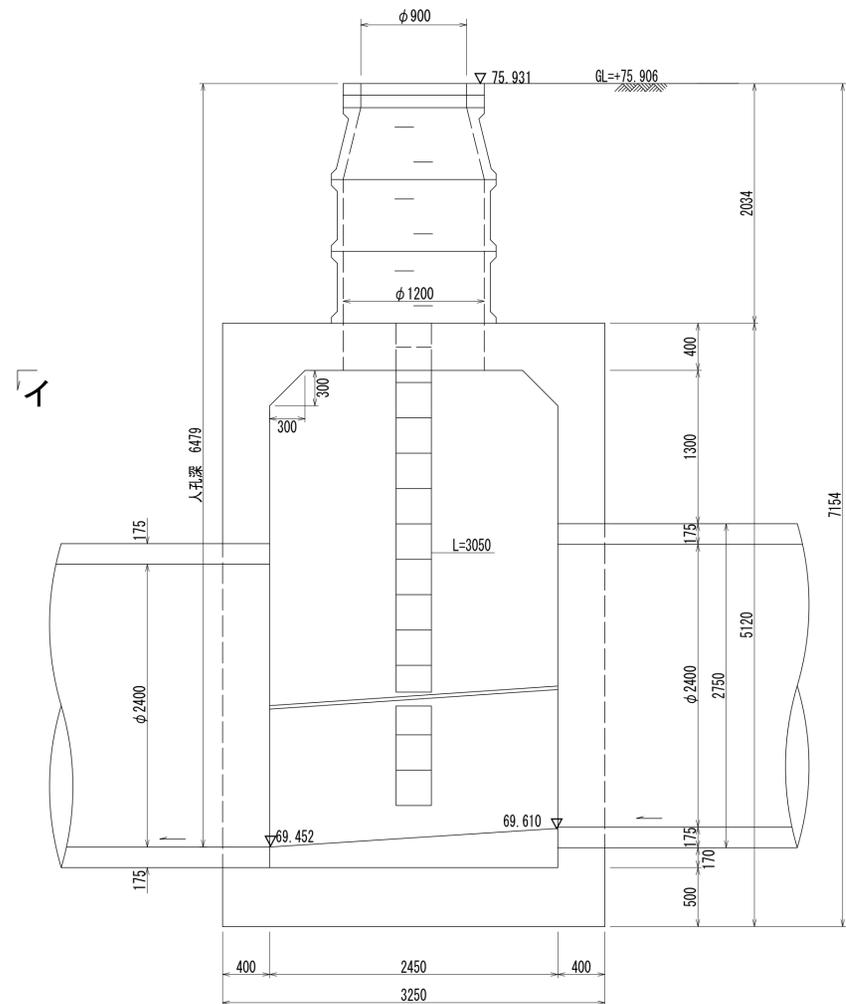

人孔番号

M10-15

詳細図  
作成  
年月

昭和  
56年  
3月

調  
年  
月

平成  
2年  
3月

ページ

78