

相模川流域下水道台帳



流入マンホール詳細図

(M14-1 -1)


(図面番号 87)

幹線名 左岸幹線


財産区分コード	大分類	中分類	小分類	整理番号
GA	管渠施設	人孔	第 14-4 工区	50

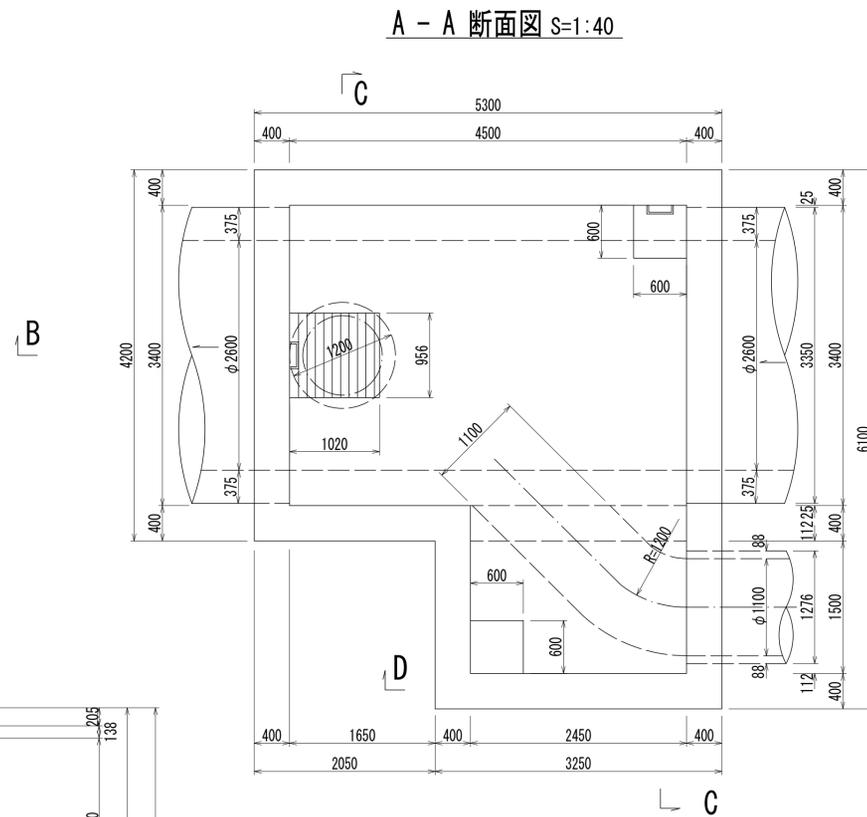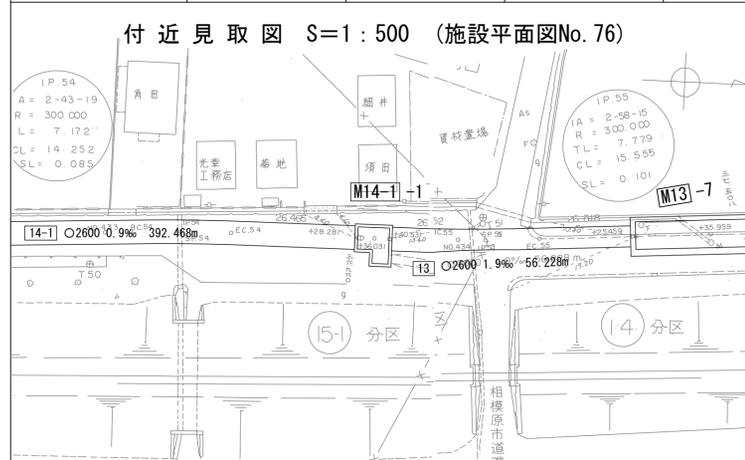


B - B 断面図 S=1:40

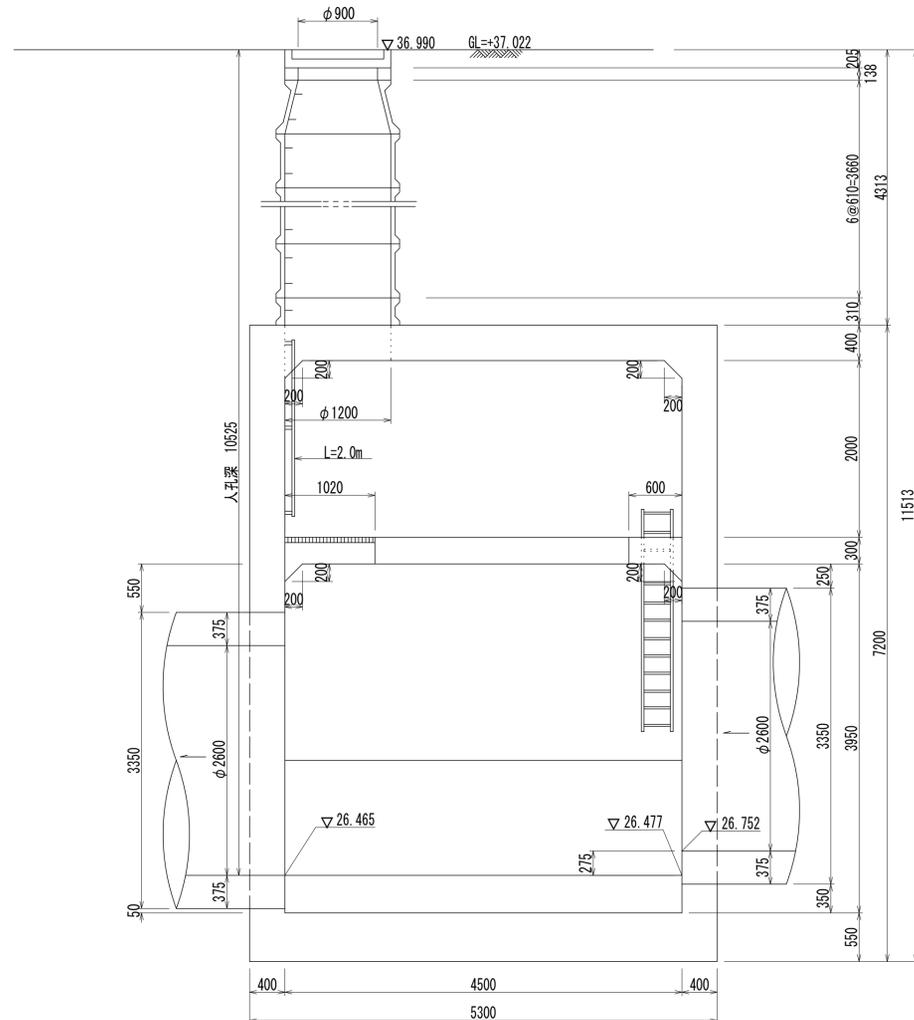

D - D 断面図 S=1:40

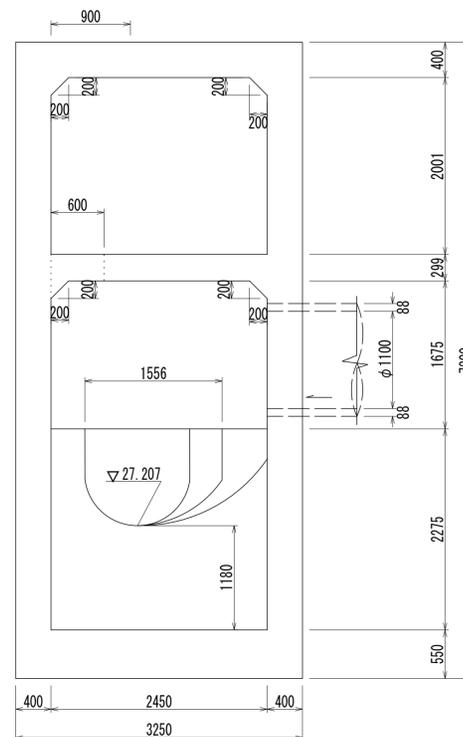

C - C 断面図 S=1:40

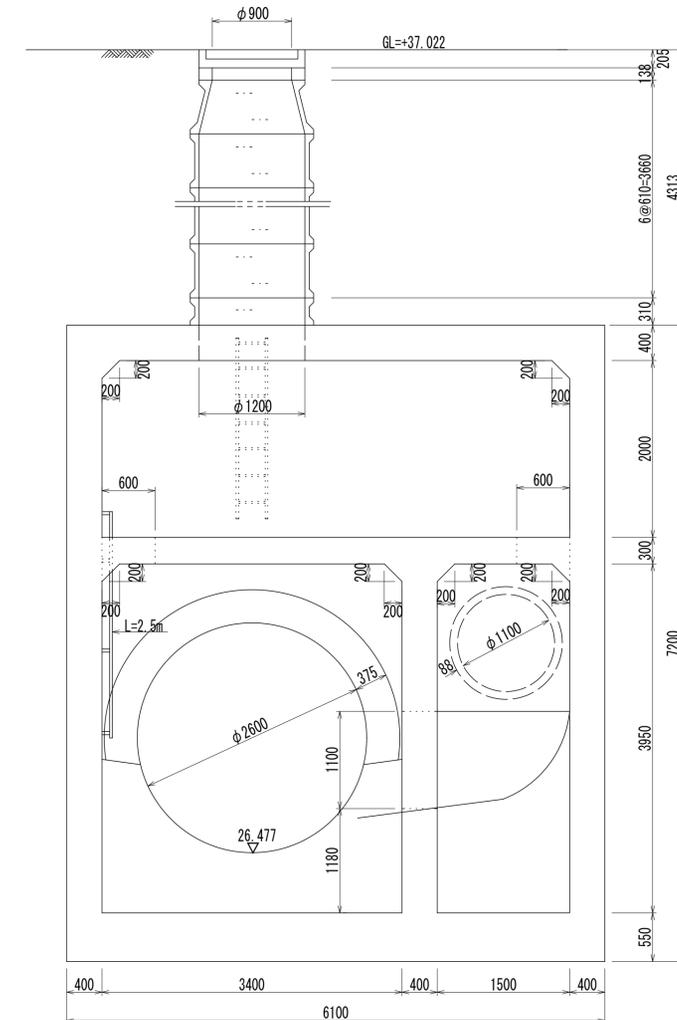

人孔番号

M14-1-1

詳細図
作成
年月

昭和
56年
3月

調
年
月

平成
元年
3月

ページ

40

相模川流域下水道台帳


中間マンホール詳細図

(M13-7)


(図面番号 88-1)

幹線名 左岸幹線


財産区分コード	大分類	中分類	小分類	整理番号
GA	管渠施設	人孔	第 14-4 工区	50

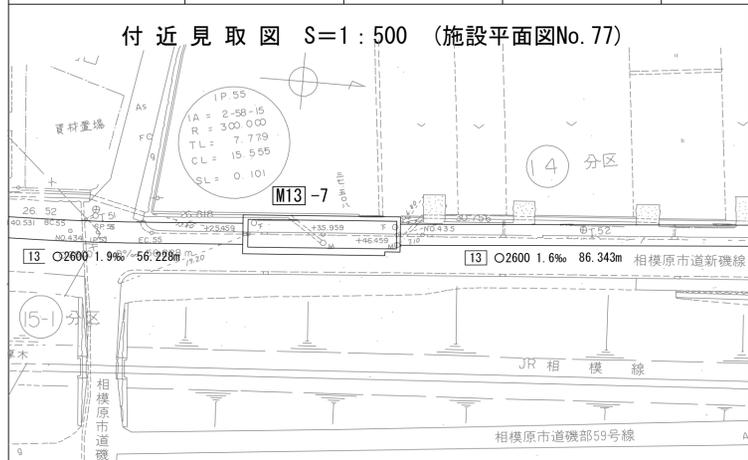

A - A 断面図 S=1:100

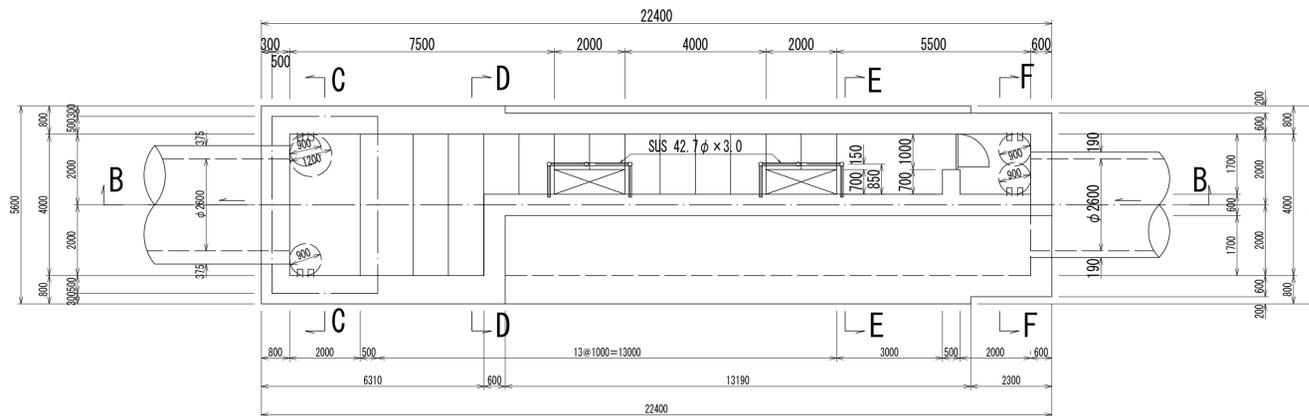

B - B 断面図 S=1:100

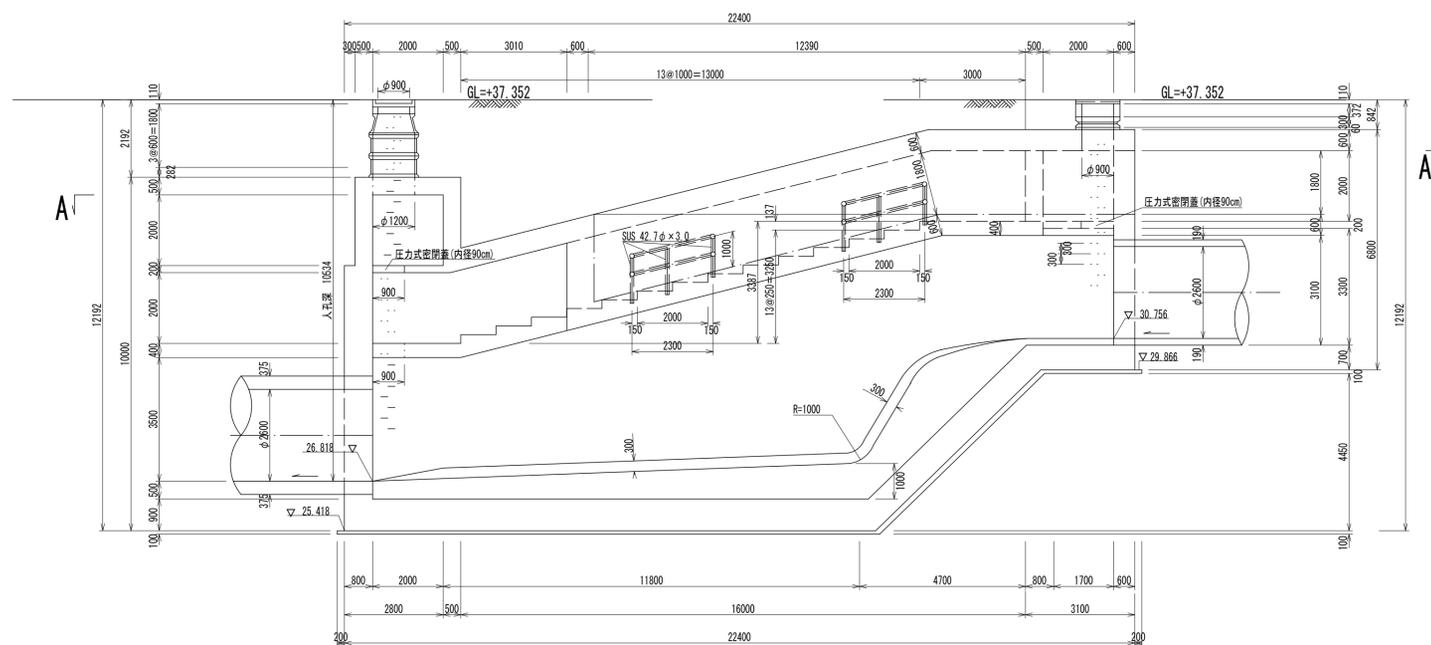

人孔番号

M13-7

その一

詳細図
作成
年月

昭和
56年
3月

調
年
月

平成
元年
3月

ページ

41

相模川流域下水道台帳

中間マンホール詳細図

(M13- 7)

(図面番号 88-2)

幹線名 左岸幹線


財産区分コード	大分類	中分類	小分類	整理番号
GA	管渠施設	人孔	第 14-4 工区	35

人孔番号


M13-7

その2


C - C 断面図 S=1:100

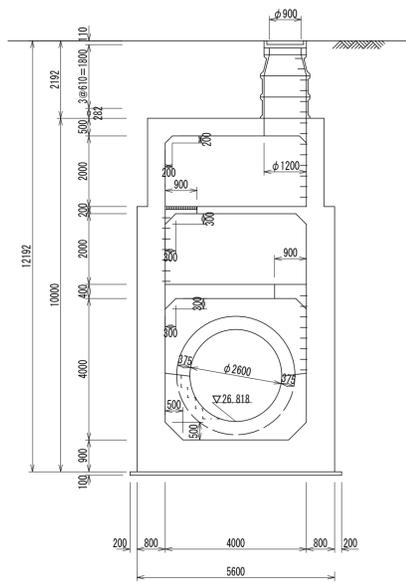


D - D 断面図 S=1:100

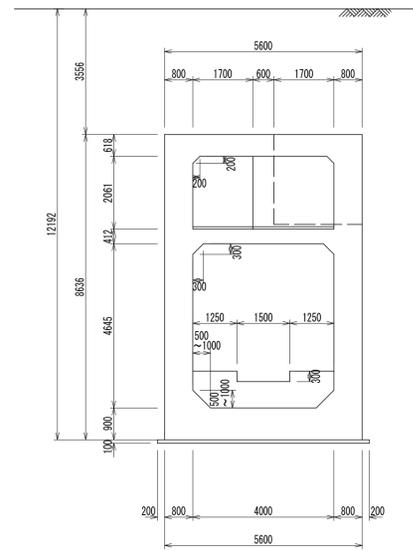

E - E 断面図 S=1:100

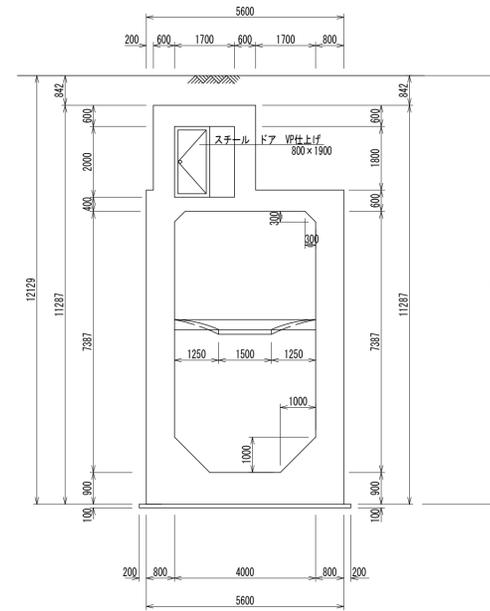

F - F 断面図 S=1:100

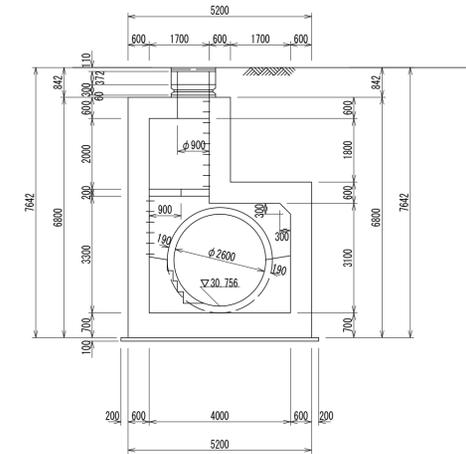

詳細図
作成
年月

昭 和
56
年
3
月

調 整
年 月

平 成
元 年
3
月

ページ

42

相模川流域下水道台帳



中間マンホール詳細図

(M13 -5)


(図面番号 90)

幹線名 左岸幹線


財産区分コード	大分類	中分類	小分類	整理番号
GA	管渠施設	人孔	第 13-5 工区	52

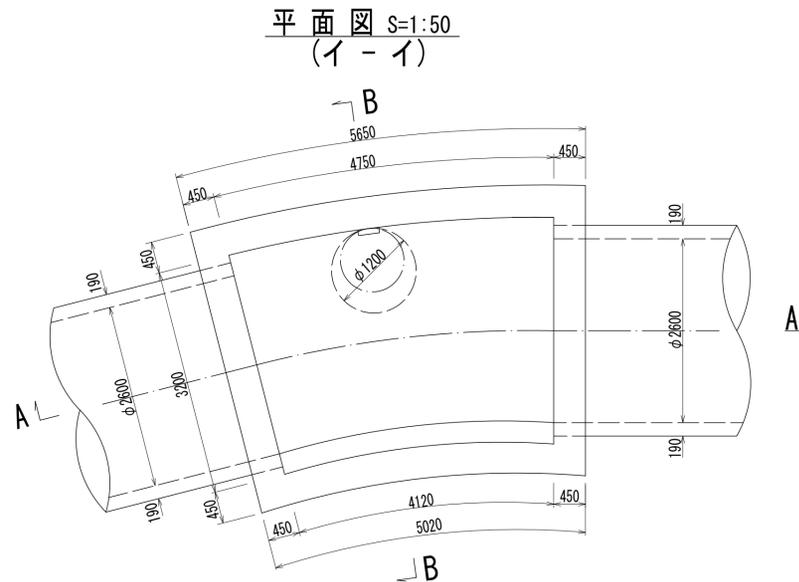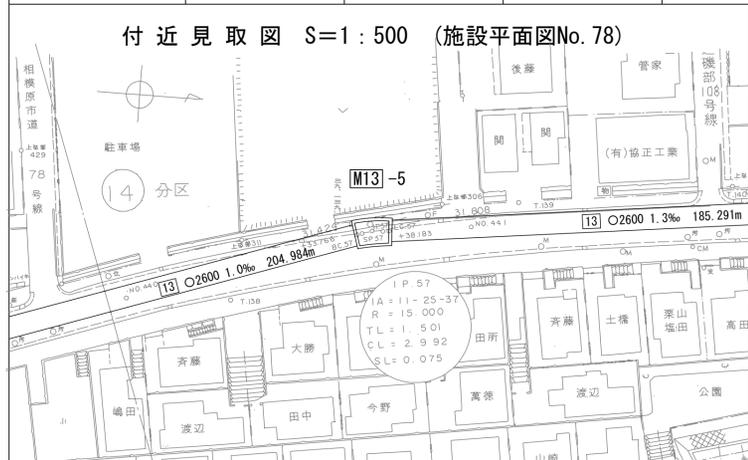

A - A 断面図 S=1:50

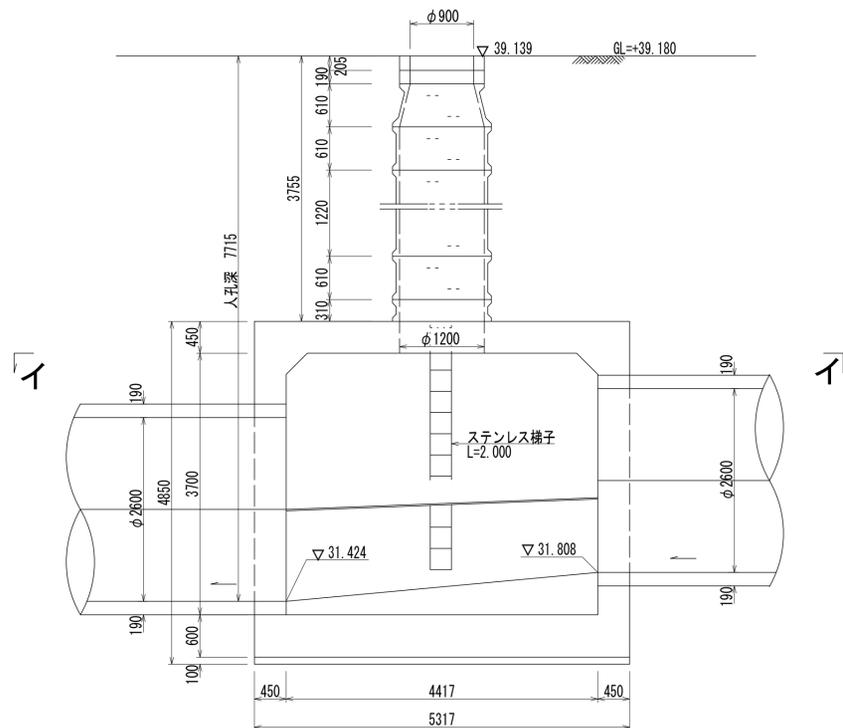

B - B 断面図 S=1:50

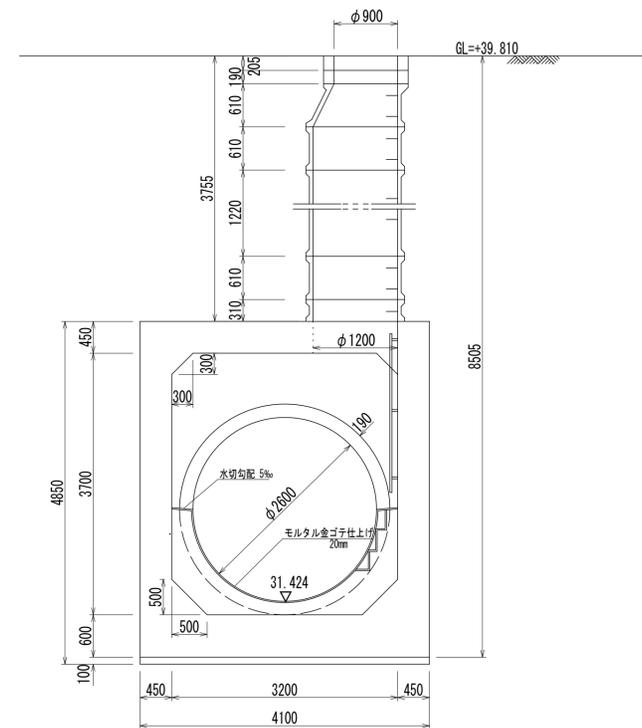

人孔番号

M13-5

詳細図
作成
年月

昭和
56年
3月

調整
年月

平成
2年
3月

ページ

44

相模川流域下水道台帳


中間マンホール詳細図

(M13 -4)

(図面番号 91)



幹線名 左岸幹線

財産区分コード	大分類	中分類	小分類	整理番号
GA	管渠施設	人孔	第 13-3 工区	54

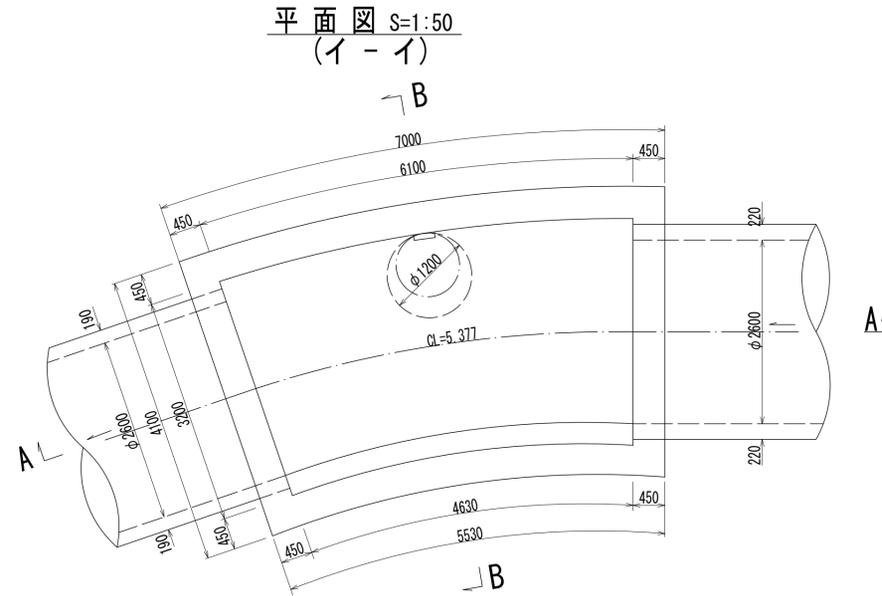

B - B 断面図 S=1:50

A - A 断面図 S=1:50

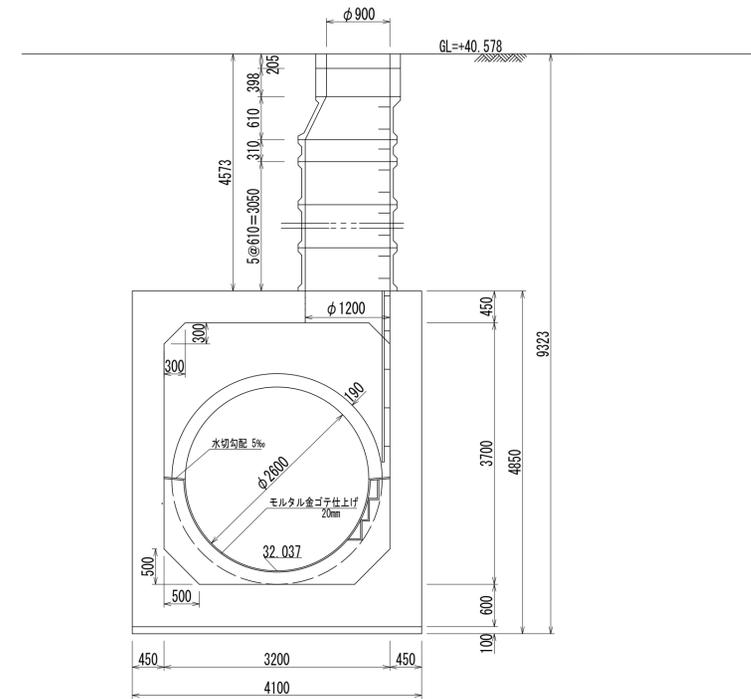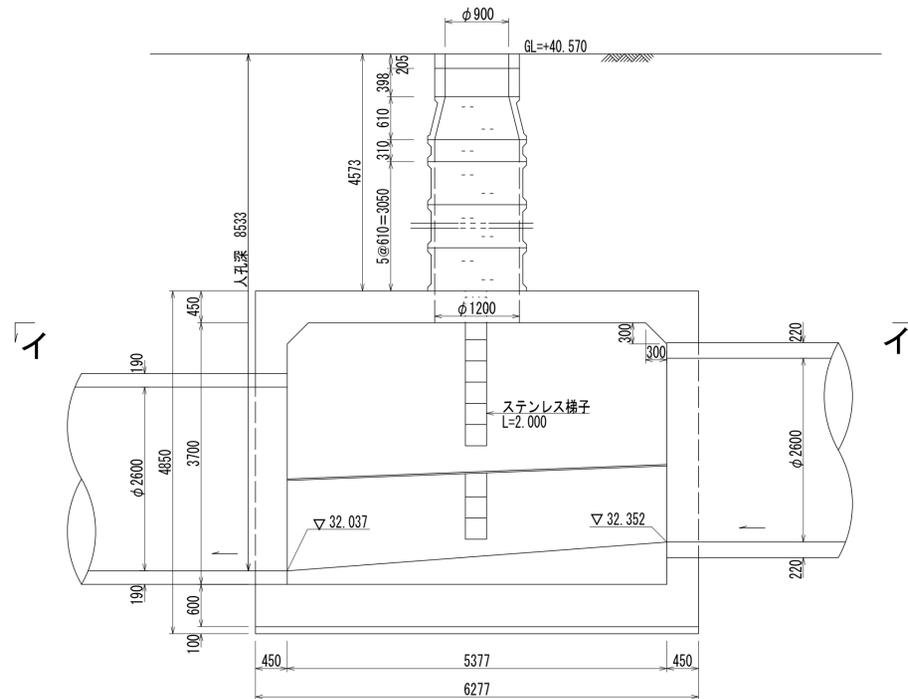

人孔番号

M13
-4

詳細図
作成
年月

昭和
56年
3月

調整
年月

平成
2年
3月

ページ

45

相模川流域下水道台帳



中間マンホール詳細図

(M13-3)

(図面番号 92-1)

幹線名 左岸幹線

財産区分コード	大分類	中分類	小分類	整理番号
GA	管渠施設	人孔	第 13-2 工区2	55

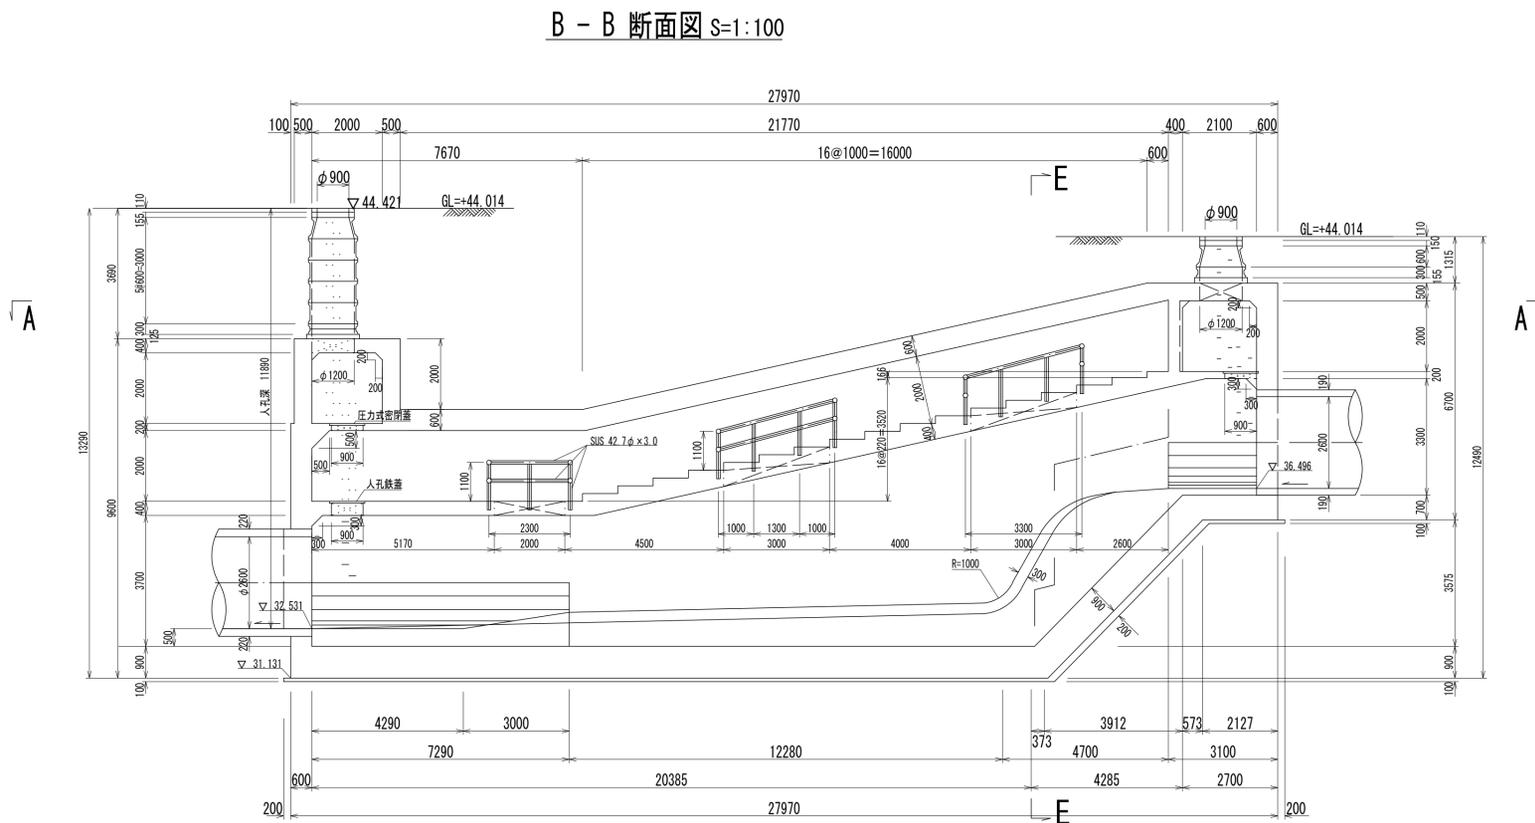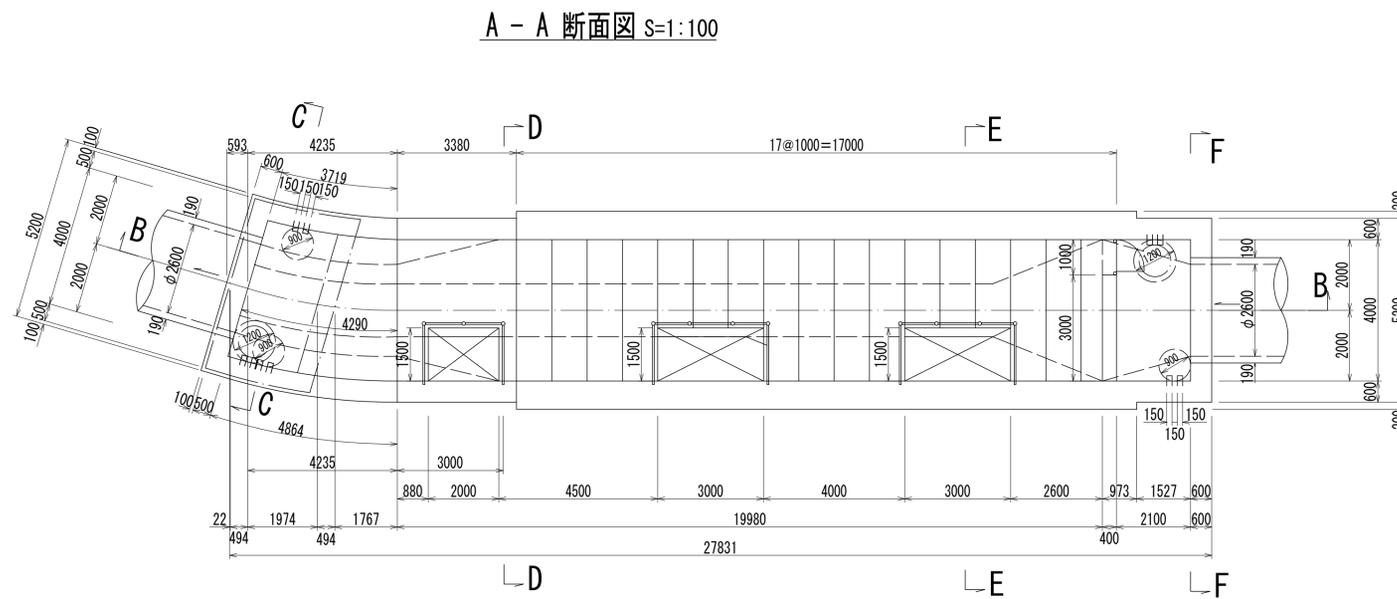

人孔番号

M13-3

その1

詳細図
作成
年月

昭和
56年
3月

調整
年月

平成
2年
3月

ページ

46

相模川流域下水道台帳

中間マンホール詳細図

(M13- 3)

(図面番号 92-2)

幹線名 左岸幹線


財産区分コード	大分類	中分類	小分類	整理番号
GA	管渠施設	人孔	第 13-2 工区2	55

人孔番号


M13-3

その2


C - C 断面図 S=1:100

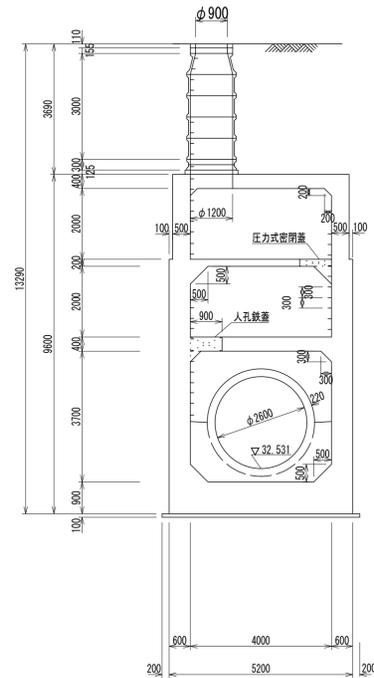


D - D 断面図 S=1:100

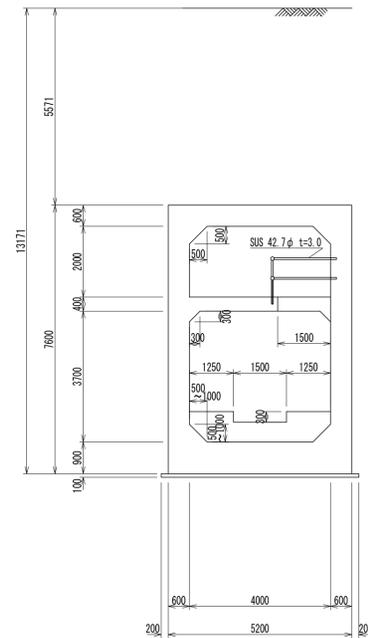

E - E 断面図 S=1:100

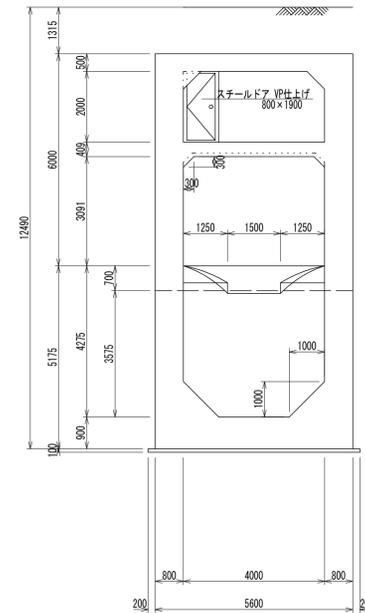

F - F 断面図 S=1:100

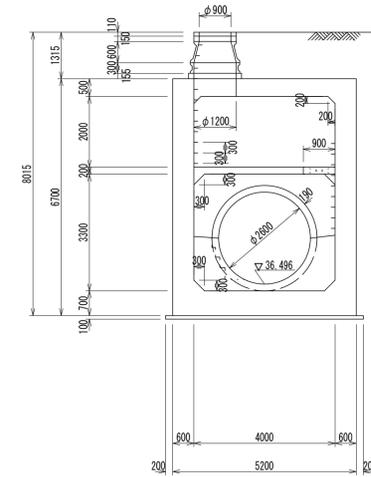

詳細図
作成
年月

昭 和
56
年
3
月

調 整
年 月

平 成
元 年
3
月

ページ

47

相模川流域下水道台帳



中間マンホール詳細図

(M13 -2)


(図面番号 93)

幹線名 左岸幹線


財産区分コード	大分類	中分類	小分類	整理番号
GA	管渠施設	人孔	第 13-2 工区	56

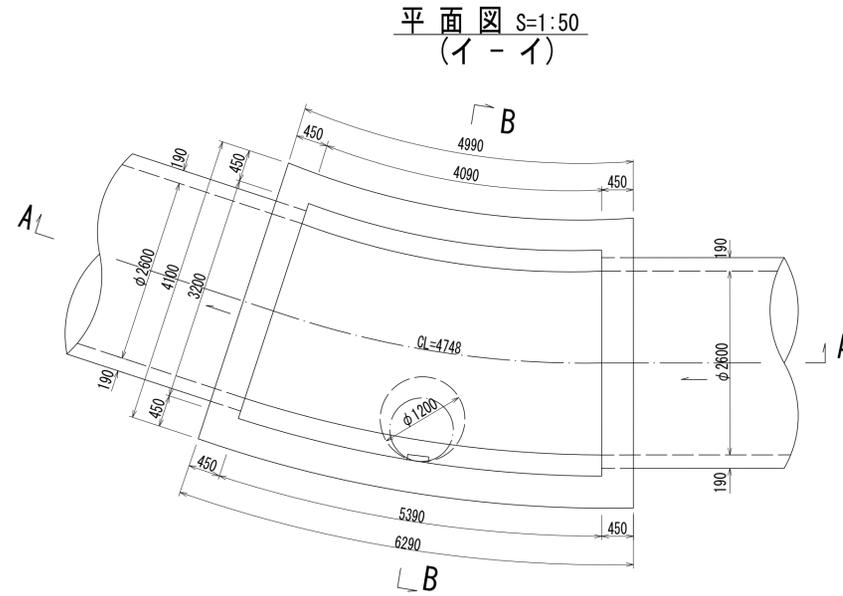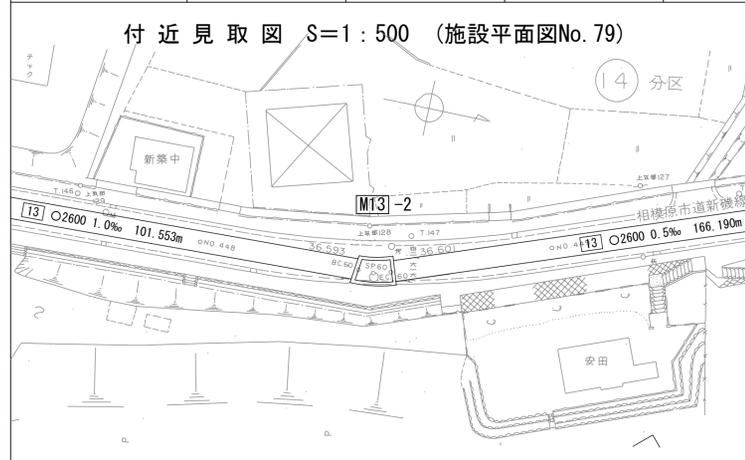

A - A 断面図 S=1:50

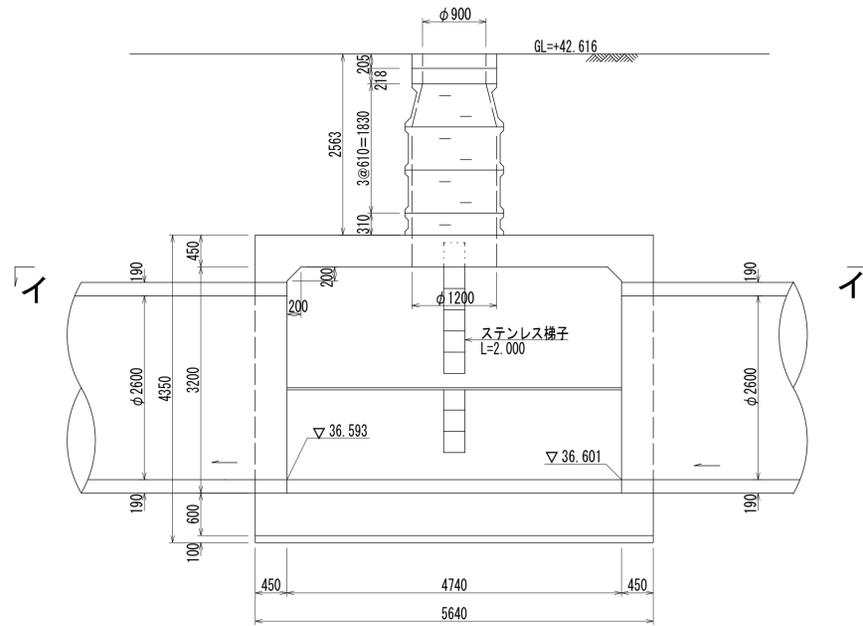

B - B 断面図 S=1:50

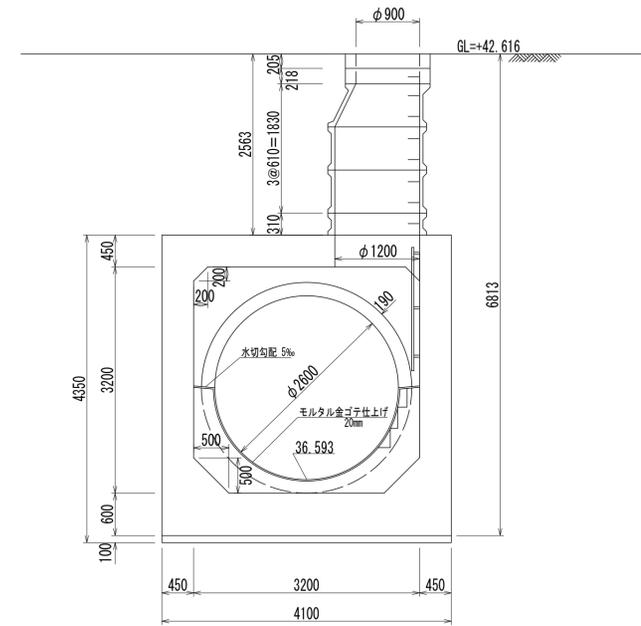

人孔番号

M13
1
2

詳細図
作成
年月

昭和
56
年
3
月

調整
年月

平成
2
年
3
月

ページ

48

相模川流域下水道台帳


流入マンホール詳細図

(M13 -1)


(図面番号 94-1)

幹線名 左岸幹線


財産区分コード	大分類	中分類	小分類	整理番号
GA	管渠施設	人孔	第 13-1 工区	57

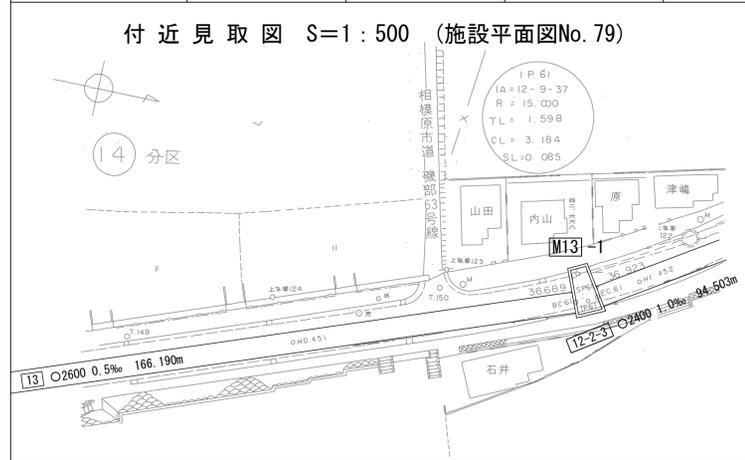


A - A 断面図 S=1:50

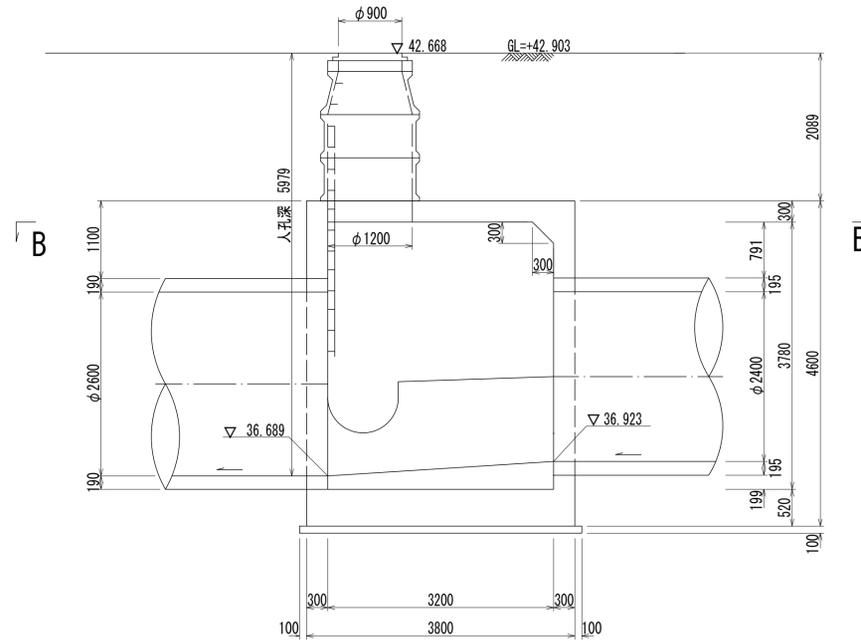

B - B 断面図 S=1:50

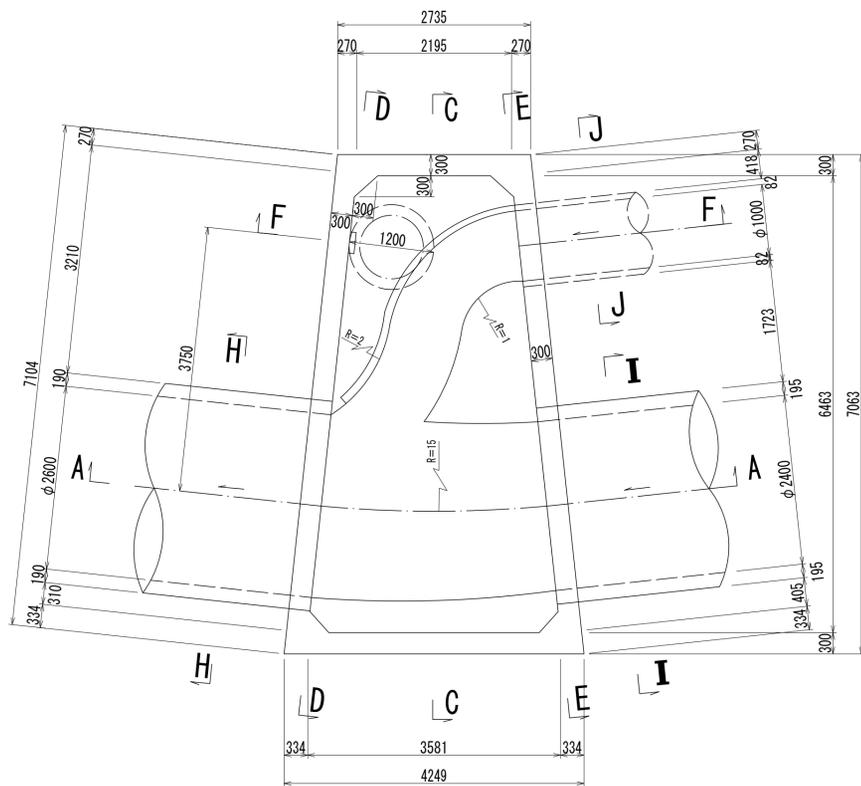

C - C 断面図 S=1:50

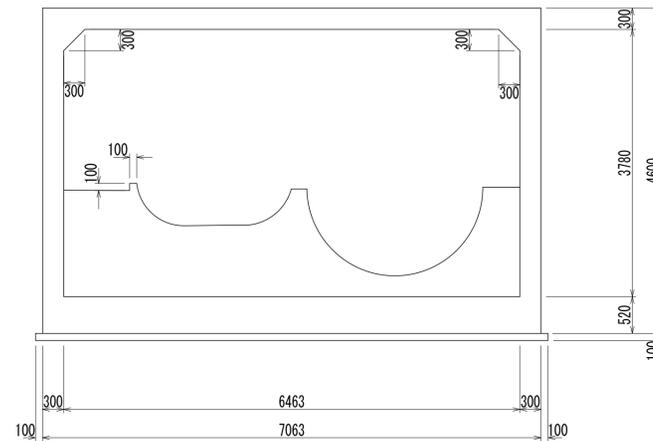

人孔番号

M13-1

その1

詳細図
作成
年月

昭和
56年
3月

調
年
月

平成
2年
3月

ページ

49

相模川流域下水道台帳

流入マンホール詳細図


(M13 -1)

(図面番号 94-2)


幹線名 左岸幹線

財産区分コード	大分類	中分類	小分類	整理番号
GA	管渠施設	人孔	第 13-1 工区	57


D - D 断面図 S=1:50

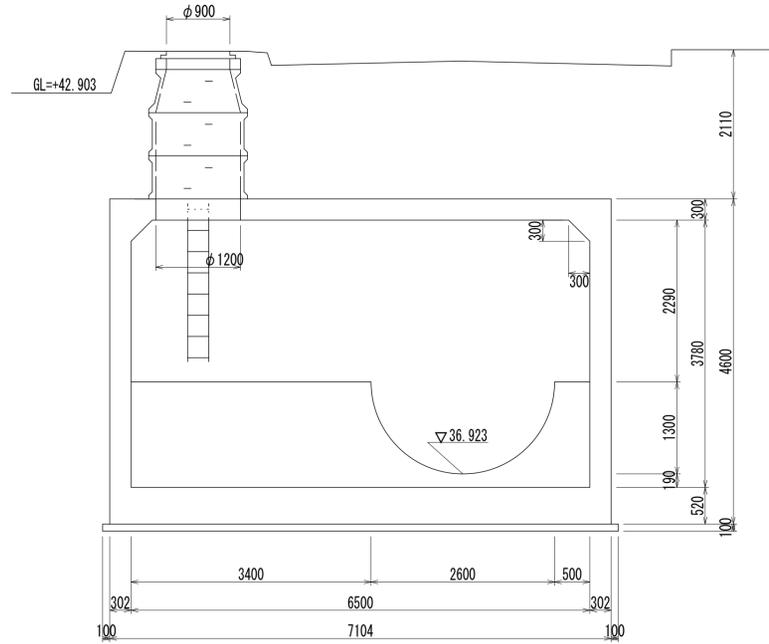


F - F 断面図 S=1:50

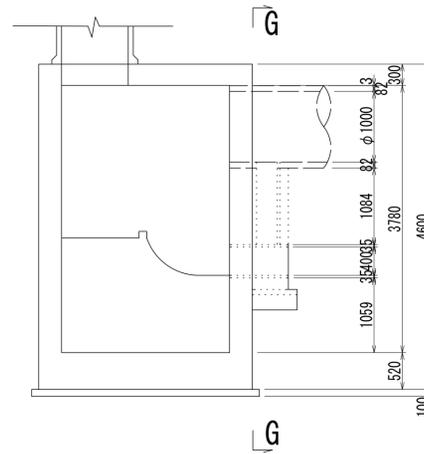


G - G 断面図 S=1:50

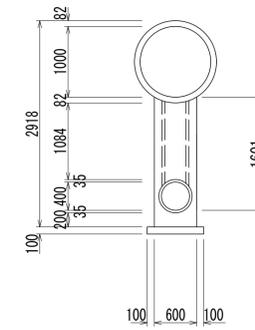


E - E 断面図 S=1:50

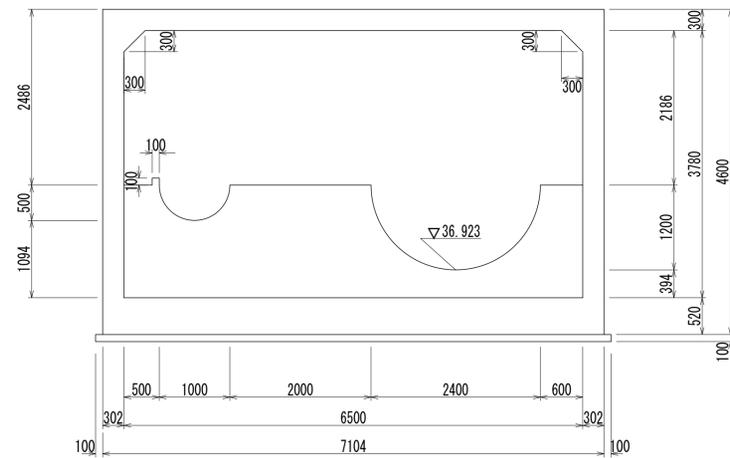


H - H 断面図 S=1:50

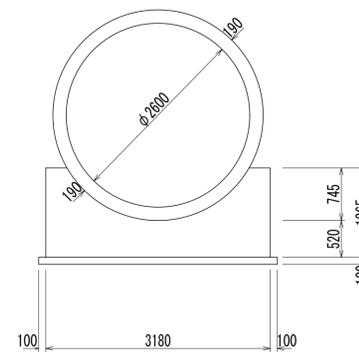

I - I 断面図 S=1:50

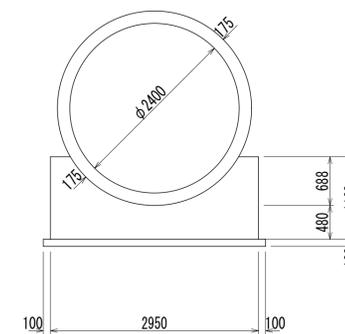

J - J 断面図 S=1:50

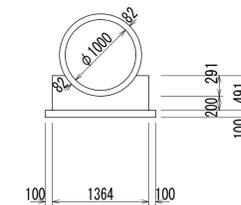

人孔番号

M13-1

その2

詳細図
作成
年月

昭和
56年
3月

調整
年月

平成
元年
3月

ページ

50