


相模川流域下水道台帳

中間マンホール詳細図

(図面番号311)


幹線名 左岸幹線

財産区分コード	大分類	中分類	小分類	整理番号
GA	管きょ施設	人孔	第73-2工区	163

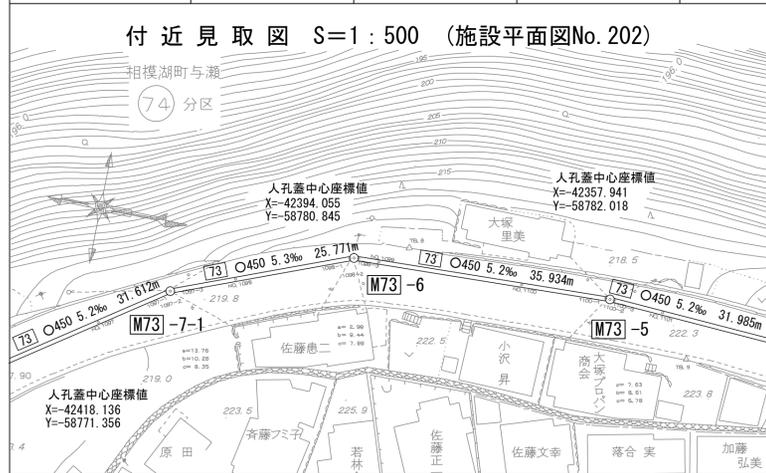


M73-7-1 人孔蓋中心座標 X=-42418.136 Y=-58771.356	M73-6 人孔蓋中心座標 X=-42394.055 Y=-58780.845	M73-5 人孔蓋中心座標 X=-42357.941 Y=-58782.018
--	--	--


平面図 S=1:30

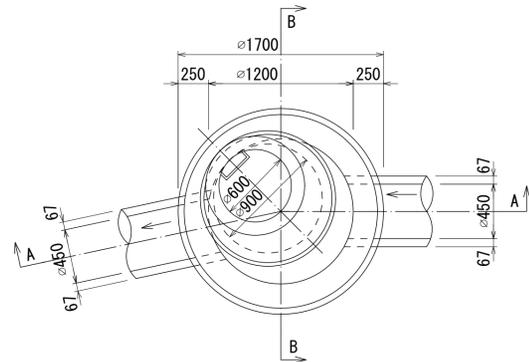


副管平面図 S=1:30

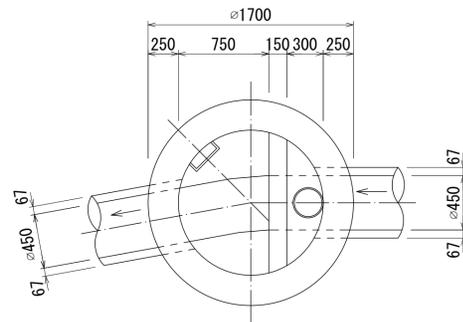

A-A 断面図 S=1:30

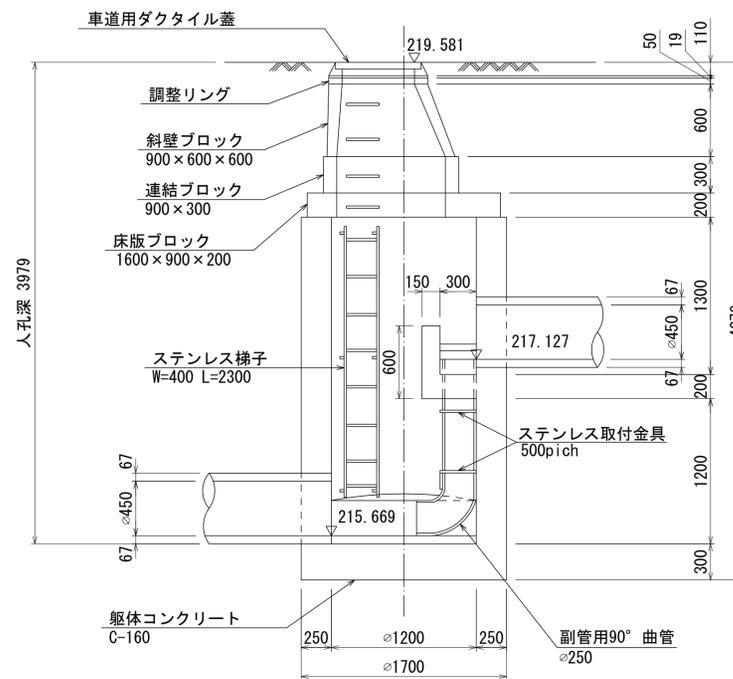

B-B 断面図 S=1:30

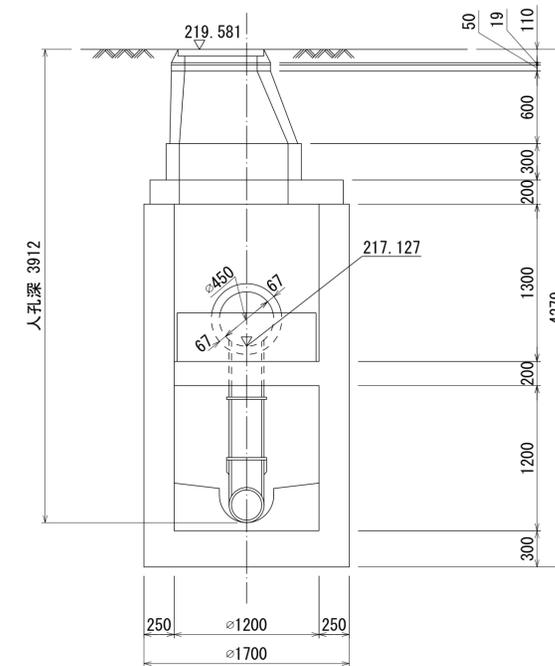

人孔番号

M73-7-1

詳細図
作成
年

平成
14
年
1
月

調
整
年
月

平成
年
月

ページ

27


相模川流域下水道台帳

中間マンホール詳細図

(図面番号312)


幹線名 左岸幹線

財産区分コード	大分類	中分類	小分類	整理番号
GA	管きょ施設	人孔	第72-11-2工区 ~73-1	164

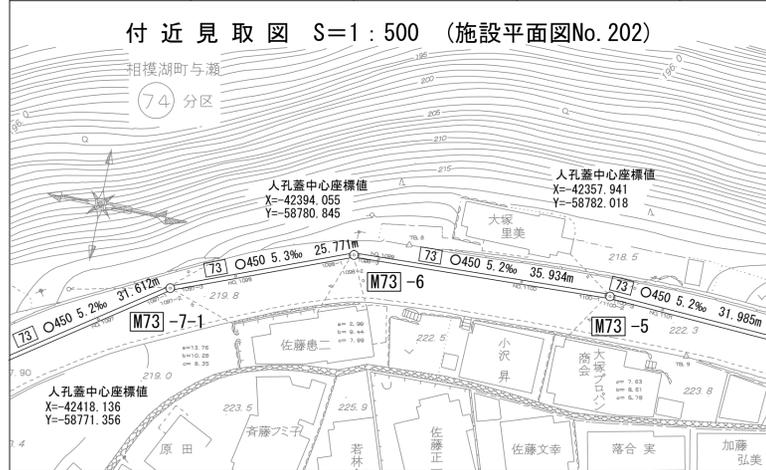


M73-7-1	M73-6	M73-5
人孔蓋中心座標	人孔蓋中心座標	人孔蓋中心座標
X=-42418.136 Y=-58771.356	X=-42394.055 Y=-58780.845	X=-42357.941 Y=-58782.018


平面図 S=1:30

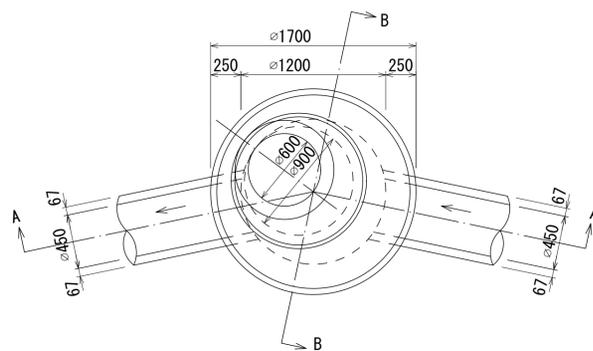

A - A 断面図 S=1:30

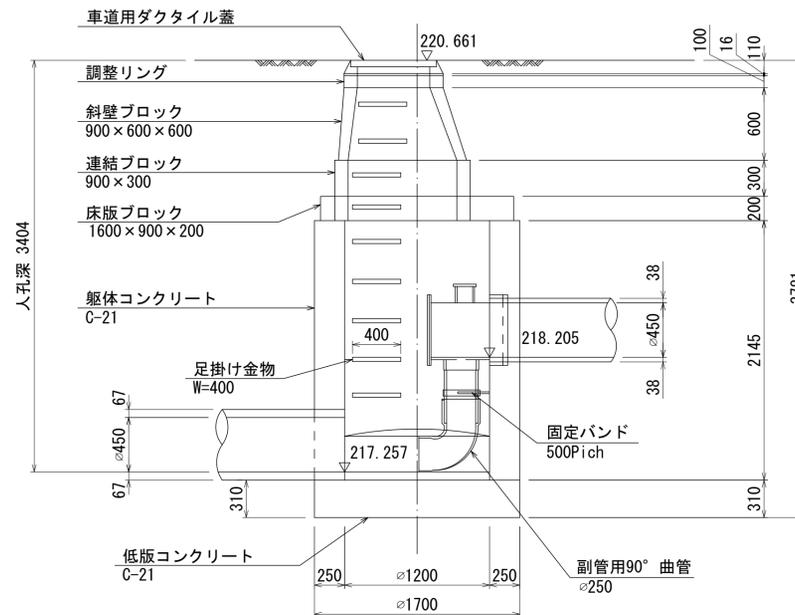

B - B 断面図 S=1:30

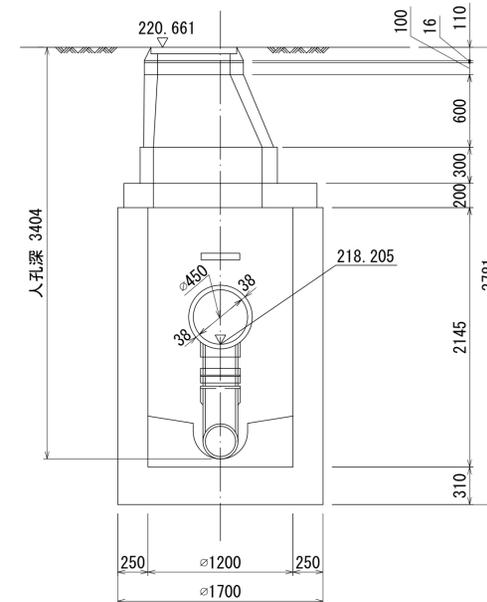

人孔番号

M73-6

詳細図
作成
年月

平成
14
年
1
月

調整
年月

平成
年
月

ページ

28


相模川流域下水道台帳

中間マンホール詳細図

(図面番号313)


幹線名 左岸幹線

財産区分コード	大分類	中分類	小分類	整理番号
GA	管きょ施設	人孔	第72-11-2工区 ~73-1	164

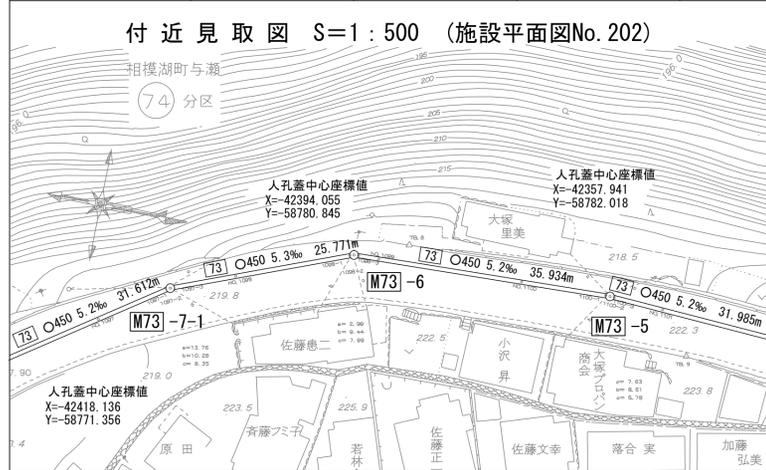


M73-7-1 人孔蓋中心座標 X=42418.136 Y=58771.356	M73-6 人孔蓋中心座標 X=42394.055 Y=58780.845	M73-5 人孔蓋中心座標 X=42357.941 Y=58782.018
--	--	--


平面図 S=1:30

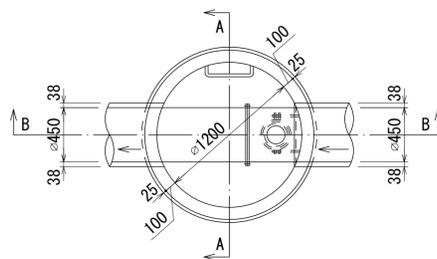

A-A 断面図 S=1:30

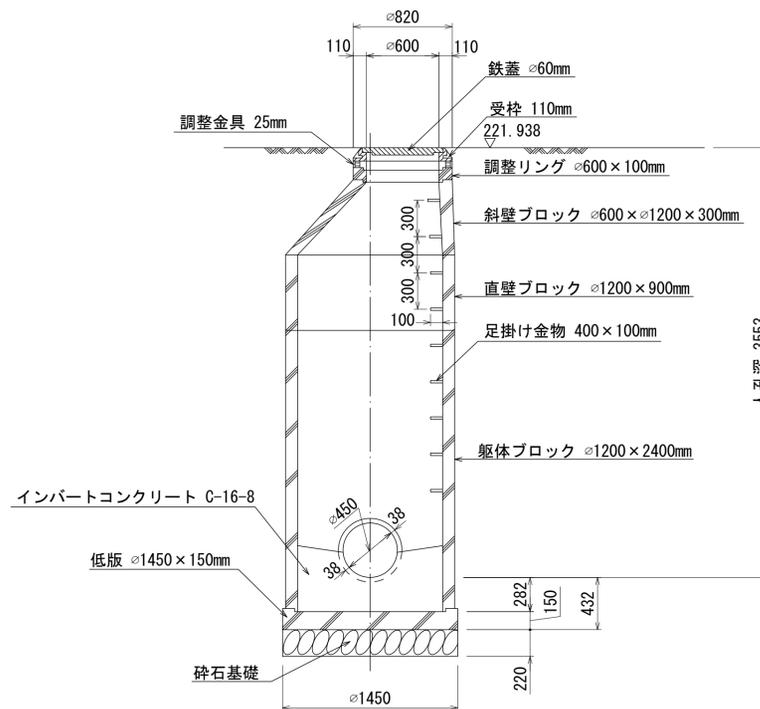

B-B 断面図 S=1:30

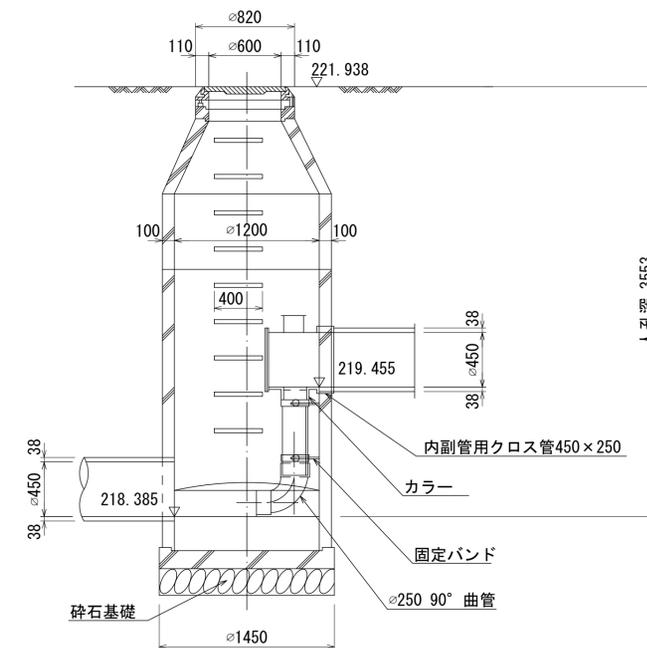

人孔番号

M73-5

詳細図
作成
年月

平成
14
年
1
月

調整
年月

平成
年
月

ページ

29


財産区分コード	大分類	中分類	小分類	整理番号
GA	管きょ施設	人孔	第72-11-2工区 ~73-1	(164)

相模川流域下水道台帳

流入マンホール詳細図


(図面番号314)

幹線名 左岸幹線

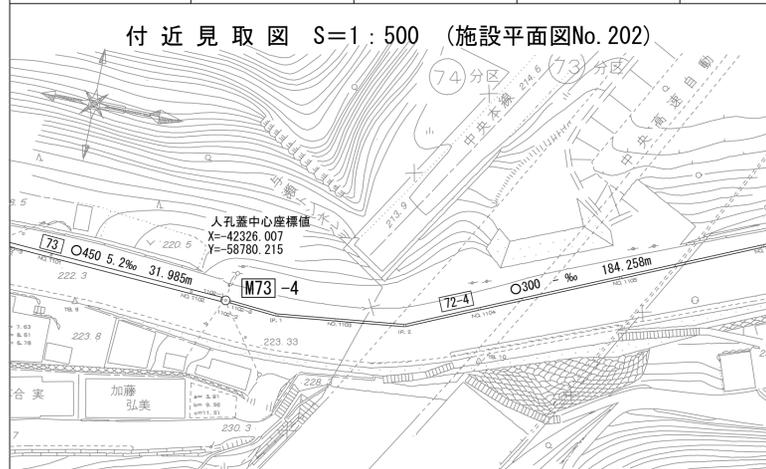


M73-4
人孔蓋中心座標
X=-42326.007
Y=-58780.215


平面図 S=1:30

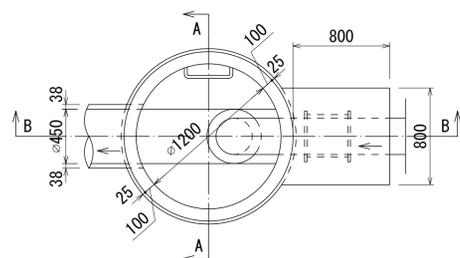

A-A 断面図 S=1:30

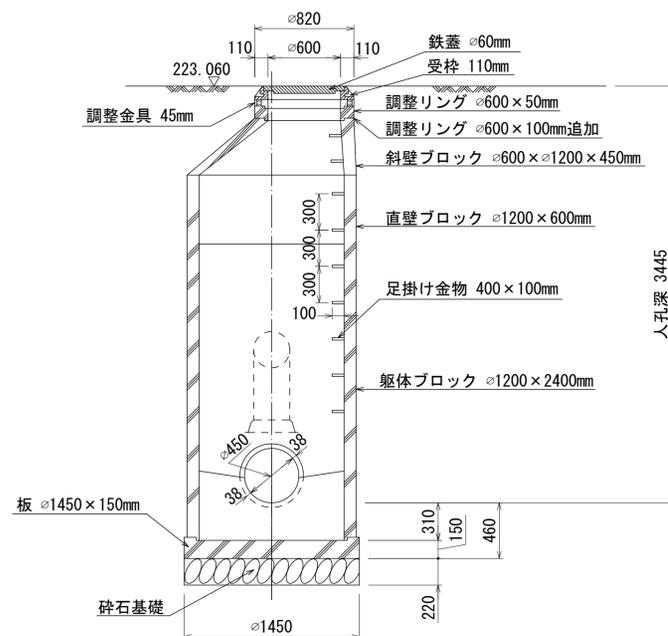

B-B 断面図 S=1:30

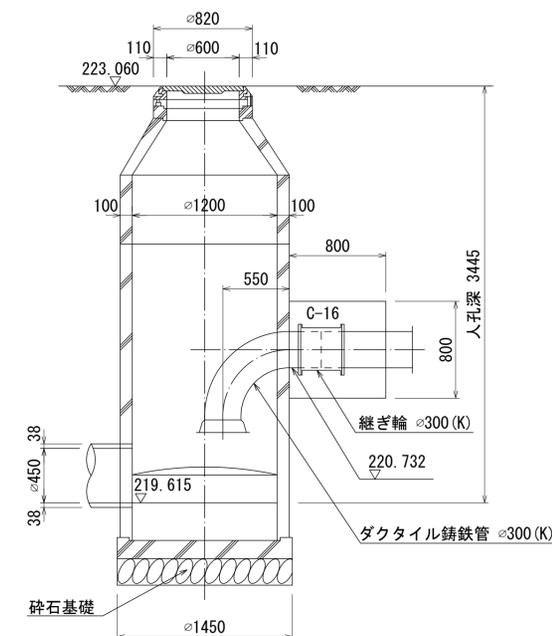

人孔番号

M73-4

詳細図
作成
年月

平成
14
年
1
月

調整
年月

平成
年
月

ページ

30

相模川流域下水道台帳

中間マンホール詳細図

(図面番号315)

幹線名 左岸幹線


財産区分コード	大分類	中分類	小分類	整理番号
GA	管きよ施設	空気弁	第72-11-2工区 ~73-1	164

付近見取図 S=1:500 (施設平面図No.202)




人孔番号
M721415

M72-4-5 人孔蓋中心座標 X= -42276.370 Y= -58859.359	仕切弁A 人孔蓋中心座標 X= -42290.394 Y= -58862.682	仕切弁B 人孔蓋中心座標 X= -42288.224 Y= -58861.585	仕切弁C 人孔蓋中心座標 X= -42288.989 Y= -58863.409
--	---	---	---

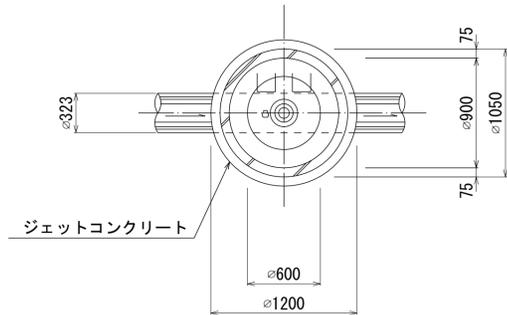

断面図

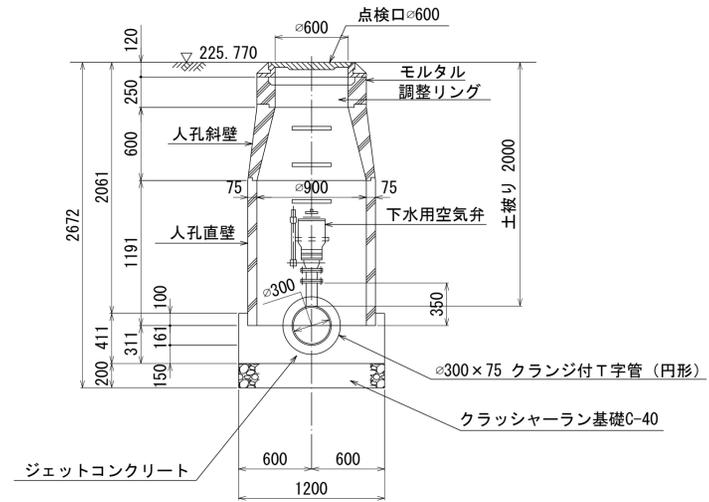

詳細図
作成
年月
平成
14
年
1
月
調整
年月
平成
年
月
ページ
31

相模川流域下水道台帳

仕切弁詳細図



(図面番号316)

幹線名 左岸幹線

財産区分コード	大分類	中分類	小分類	整理番号
GA	管きよ施設	仕切弁	第72-11-2工区 ~73-1	164



M72-4-5 人孔蓋中心座標 X= -42276.370 Y= -58859.359	仕切弁A 人孔蓋中心座標 X= -42290.394 Y= -58862.682	仕切弁B 人孔蓋中心座標 X= -42288.224 Y= -58861.858	仕切弁C 人孔蓋中心座標 X= -42288.989 Y= -58863.409
--	---	---	---

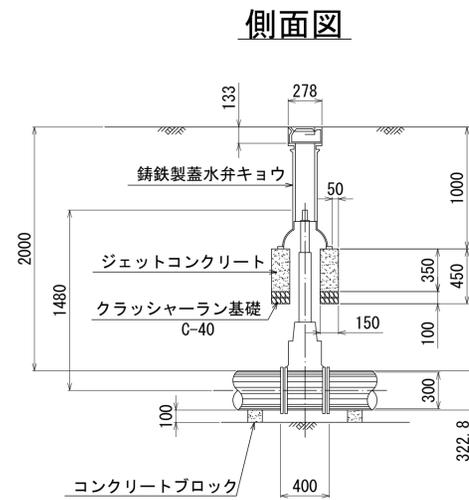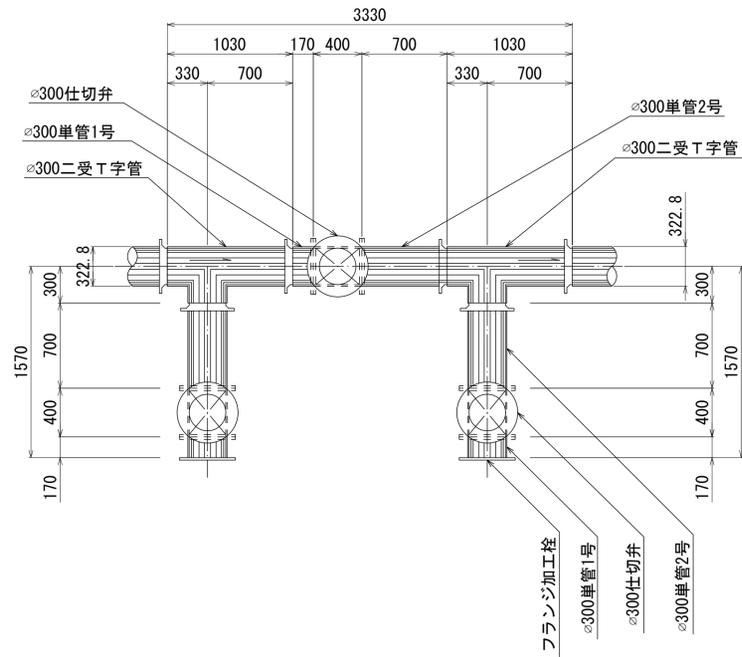

人孔番号

仕切弁

詳細図
作成
年月

平成
14
年
1
月

調整
年月

平成
年
月

ページ

32


相模川流域下水道台帳

空気弁詳細図

(図面番号317)

幹線名 左岸幹線


財産区分コード	大分類	中分類	小分類	整理番号
G	管きよ施設	空気弁	72-9 第72-7工区 ~72-3	(167)(169)~(173)

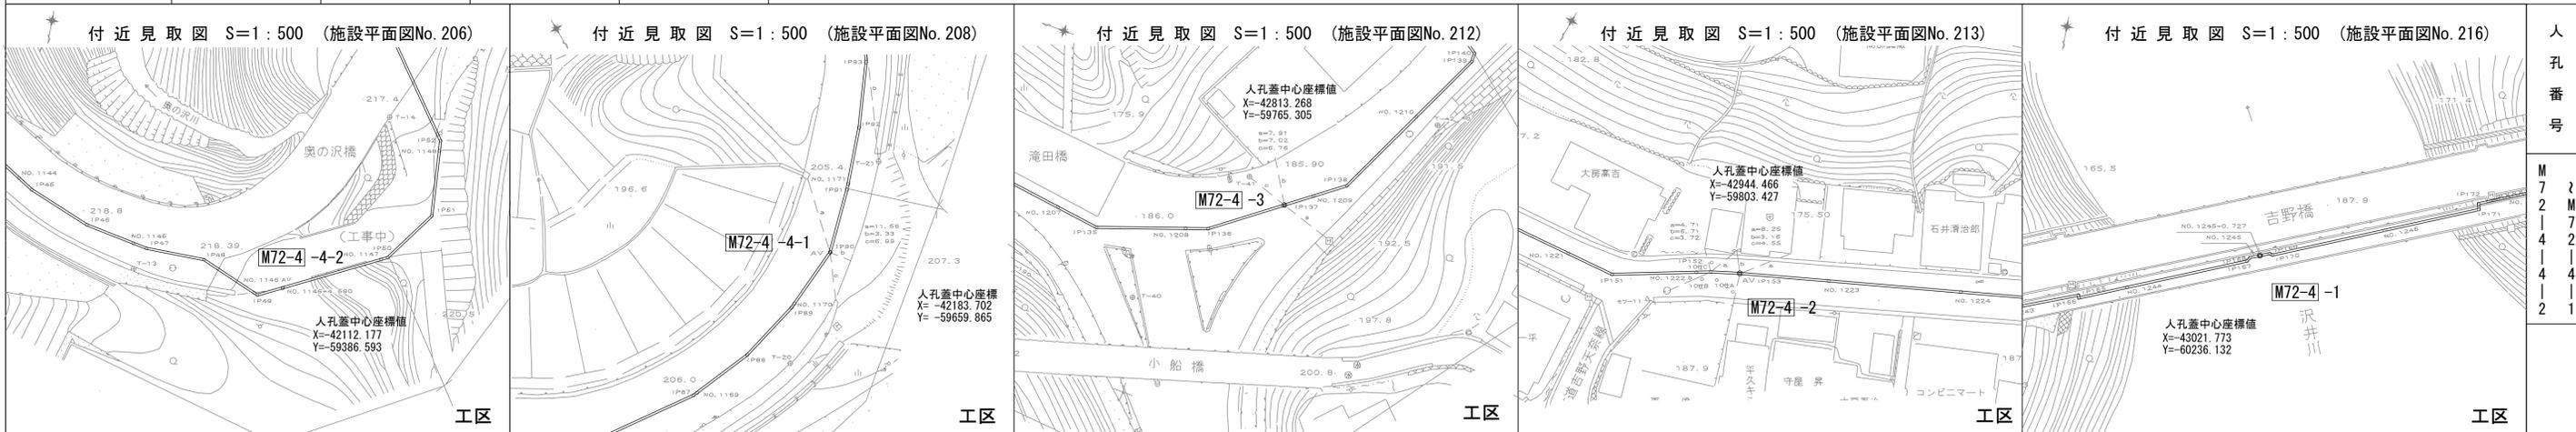


人孔番号	M72-4-1
	M72-4-2
	M72-4-3
	M72-4-4

M72-4-4-2 人孔蓋中心座標 X=-42112.177 Y=-59386.593	M72-4-4-1 人孔蓋中心座標 X=-42183.702 Y=-59659.865	M72-4-3 人孔蓋中心座標 X=-42813.268 Y=-59765.305	M72-4-2 人孔蓋中心座標 X=-42944.466 Y=-59803.427	M72-4-1 人孔蓋中心座標 X=-43021.773 Y=-60236.132
--	--	--	--	--

平面図 S=1:30

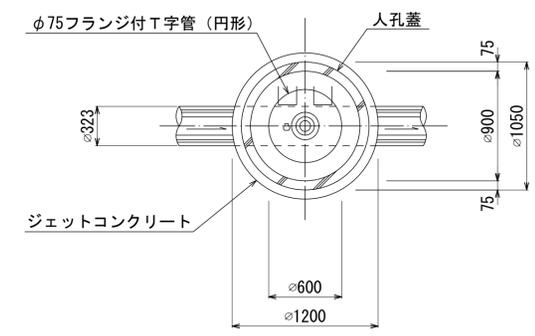

断面図 S=1:30

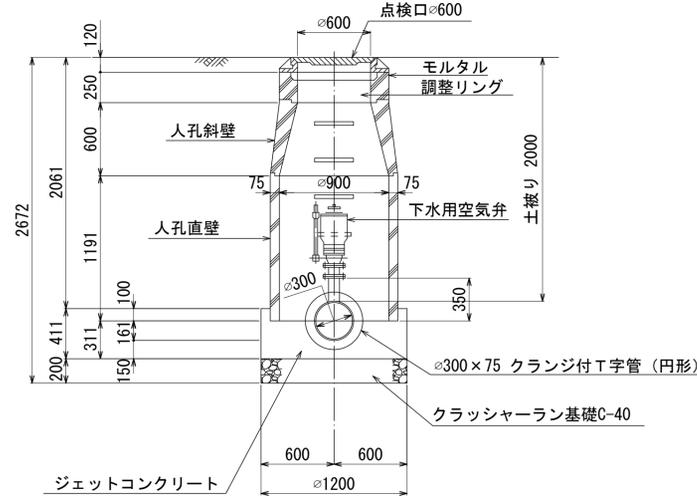

詳細図 作成日	平成 14 年 2 月
調整 年月	平成 年 月
ページ	20