


財産区分コード	大分類	中分類	小分類	整理番号
GA	管きょ施設	人孔	第185-9工区	(123)

相模川流域下水道台帳

中間マンホール詳細図

(図面番号222)


幹線名 左岸幹線

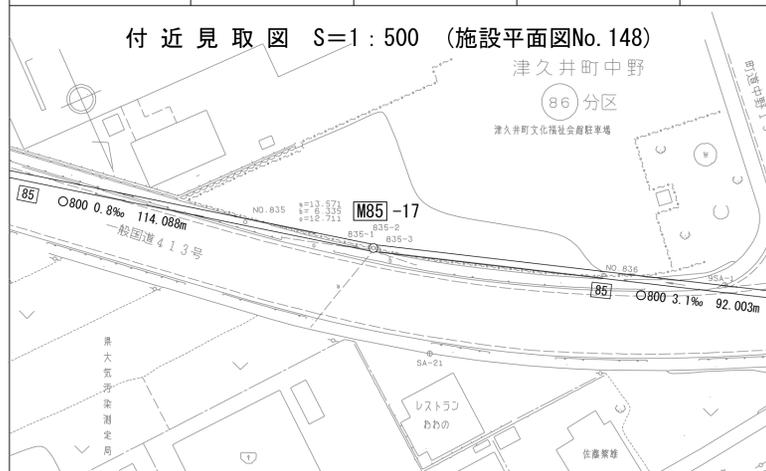



A - A 断面図 S=1:30

B - B 断面図 S=1:30

平面図 S=1:30

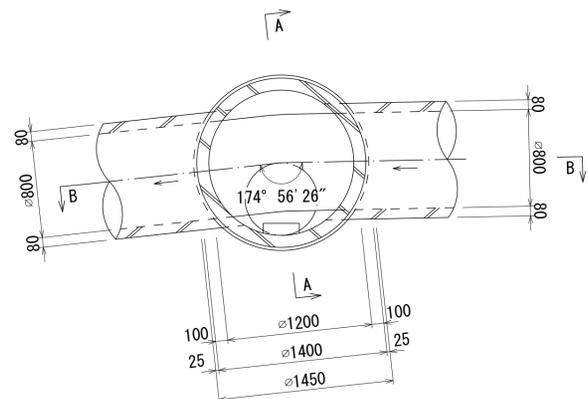

人孔蓋中心座標
X=-46132.836
Y=-51911.761

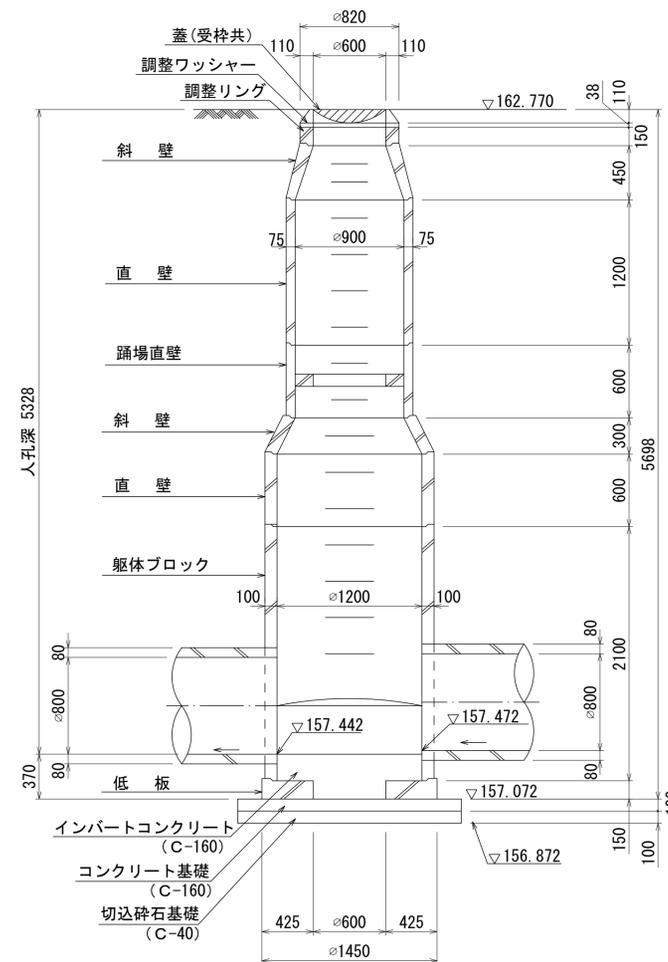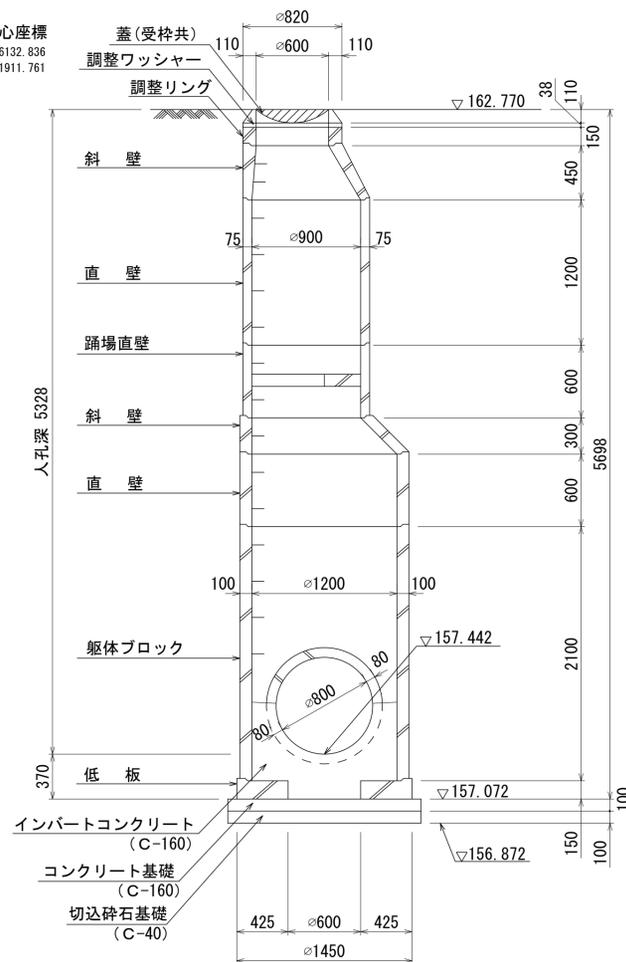

人孔番号

M
8
5
|
17

詳細図
作成
月日

平成
10
年
3
月

調
整
月
日

平成
年
月

ページ

13


財産区分コード	大分類	中分類	小分類	整理番号
GA	管きょ施設	人孔	第85-8工区	(124)

相模川流域下水道台帳


中間マンホール詳細図

(図面番号223)


幹線名 左岸幹線

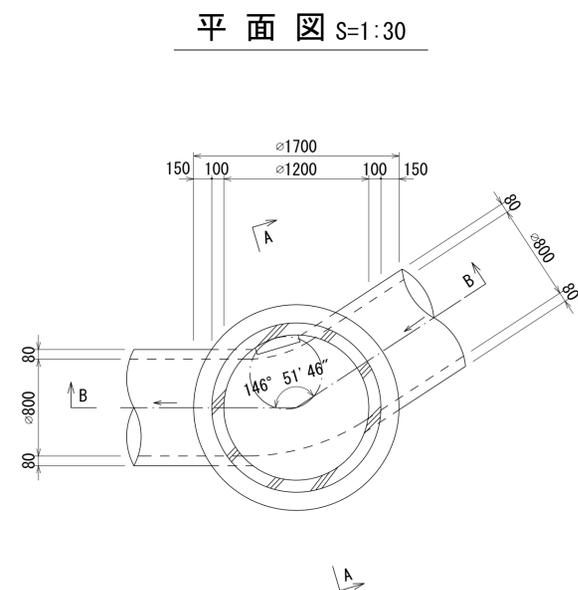

A - A 断面図 S=1:30

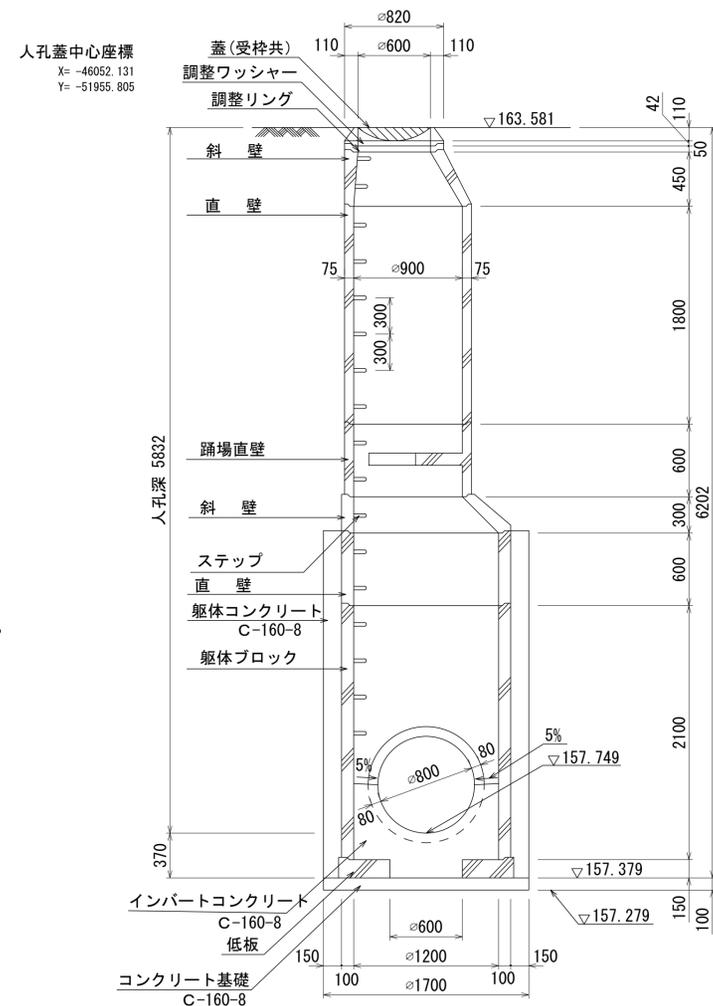

B - B 断面図 S=1:30

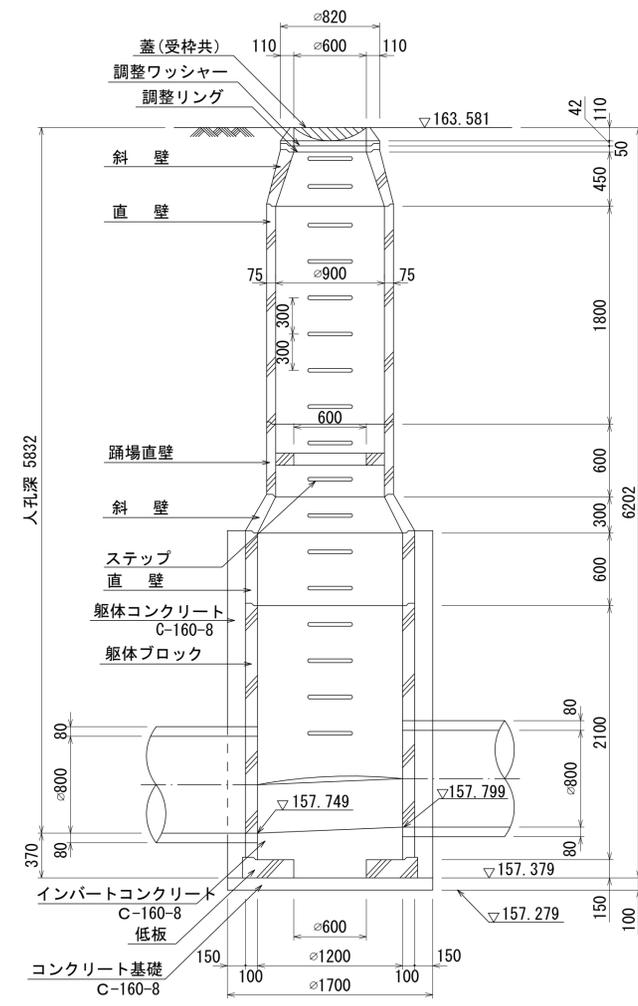

人孔番号

M
8
5
|
16

詳細図
作成
月日

平成
10
年
3
月

調
整
日

平成
年
月

ページ

14

財産区分コード	大分類	中分類	小分類	整理番号
GA	管きょ施設	人孔	第85-8工区	124

相模川流域下水道台帳

中間マンホール詳細図

(図面番号224)


幹線名 左岸幹線





A-A 断面図 S=1:30

B-B 断面図 S=1:30

平面図 S=1:30

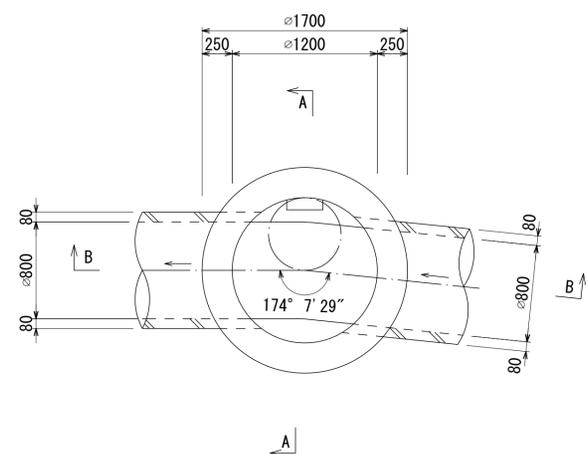

人孔蓋中心座標
X=-45995.108
Y=-52060.946

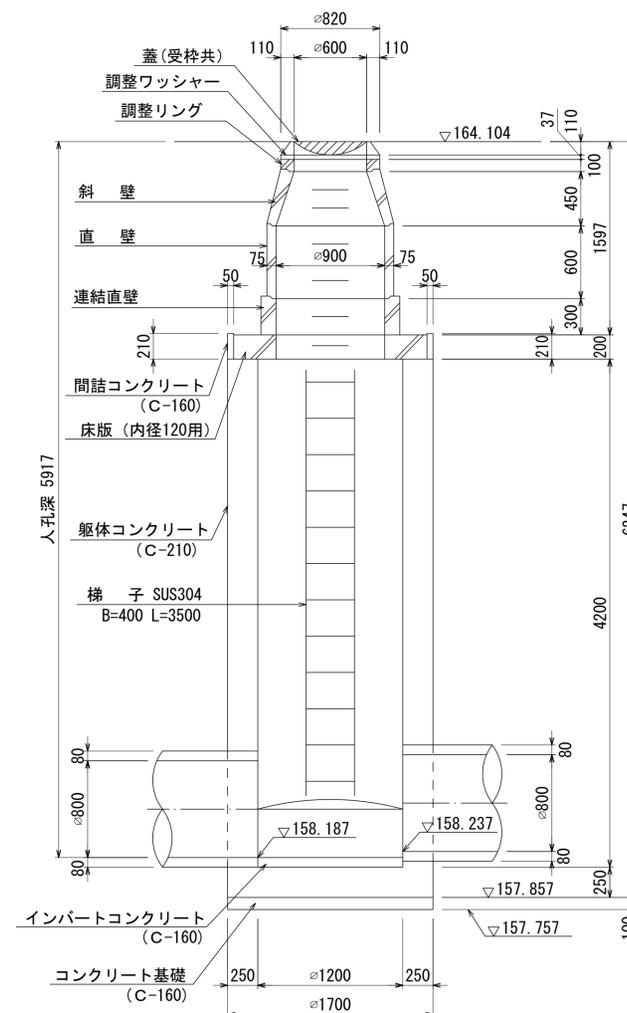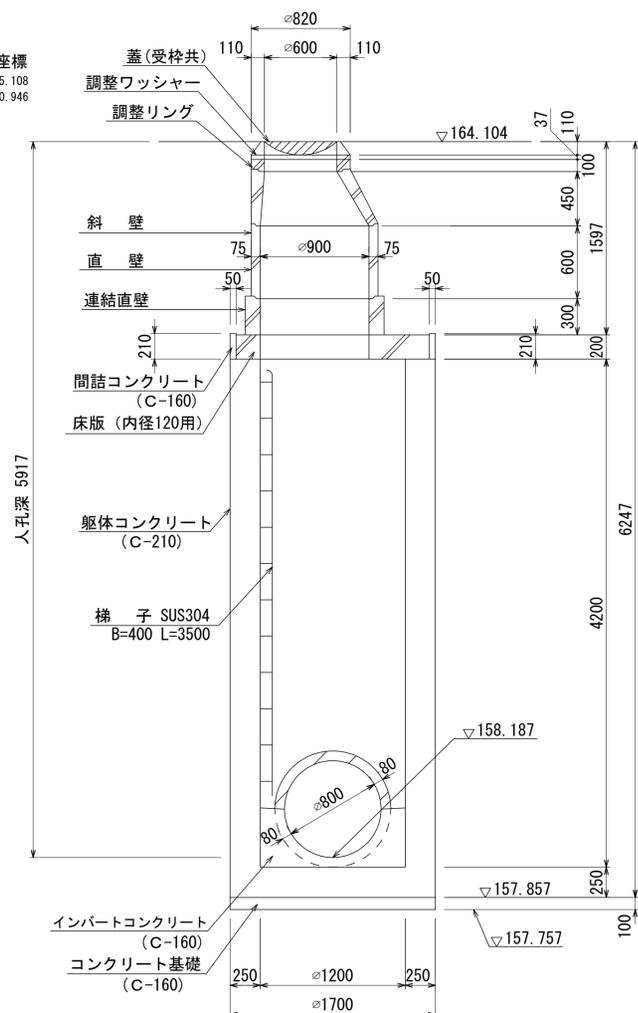

人孔番号

M
8
5
|
15

詳細図
作成日

平成
10
年
3
月

調整
月日

平成
年
月

ページ

15


財産区分コード	大分類	中分類	小分類	整理番号
GA	管きょ施設	人孔	第85-7工区	(125)

相模川流域下水道台帳


中間マンホール詳細図

(図面番号225)


幹線名 左岸幹線

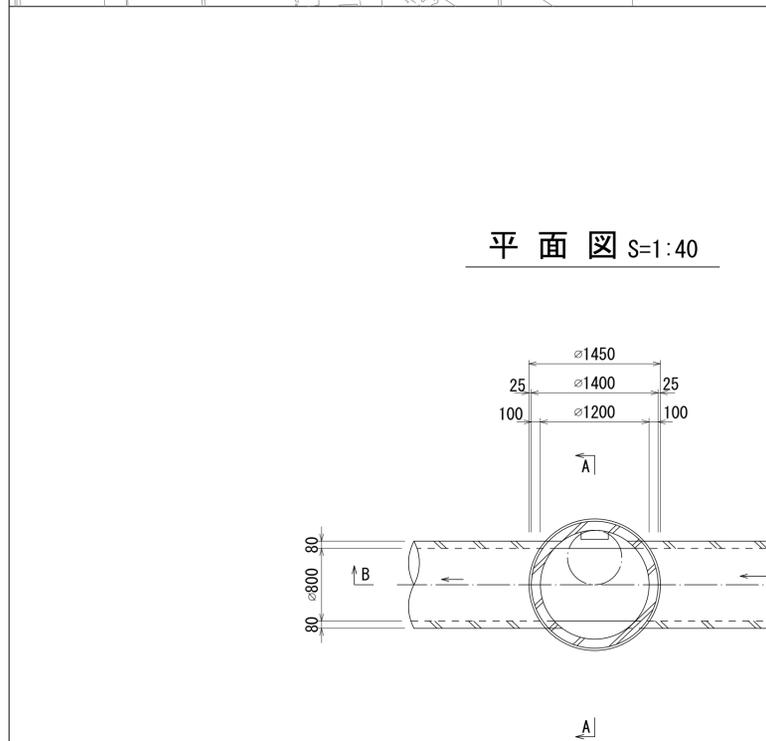

A-A 断面図 S=1:40

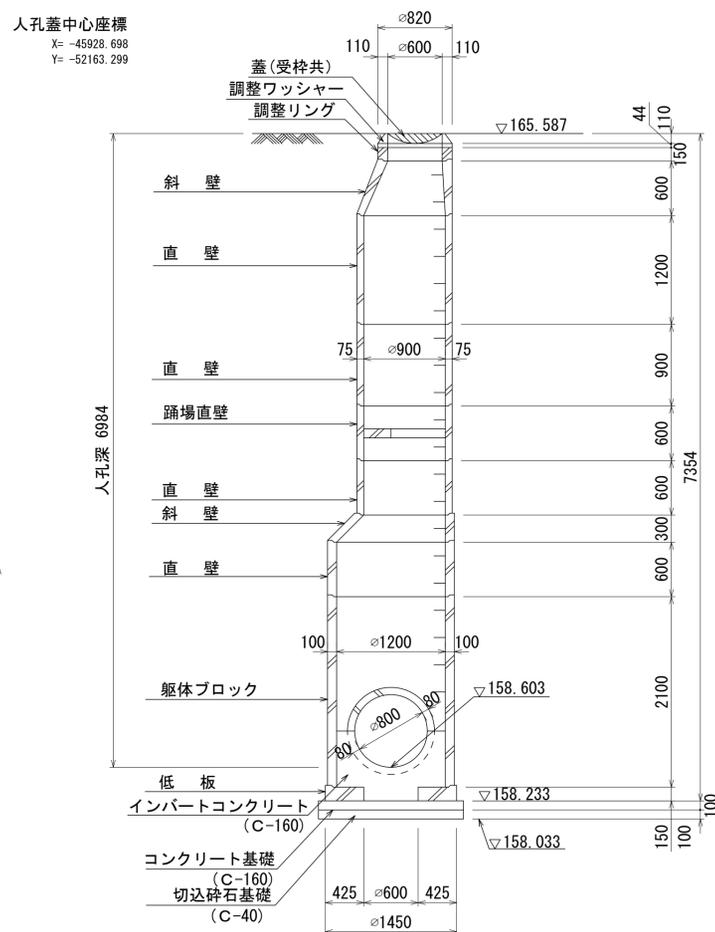

B-B 断面図 S=1:40

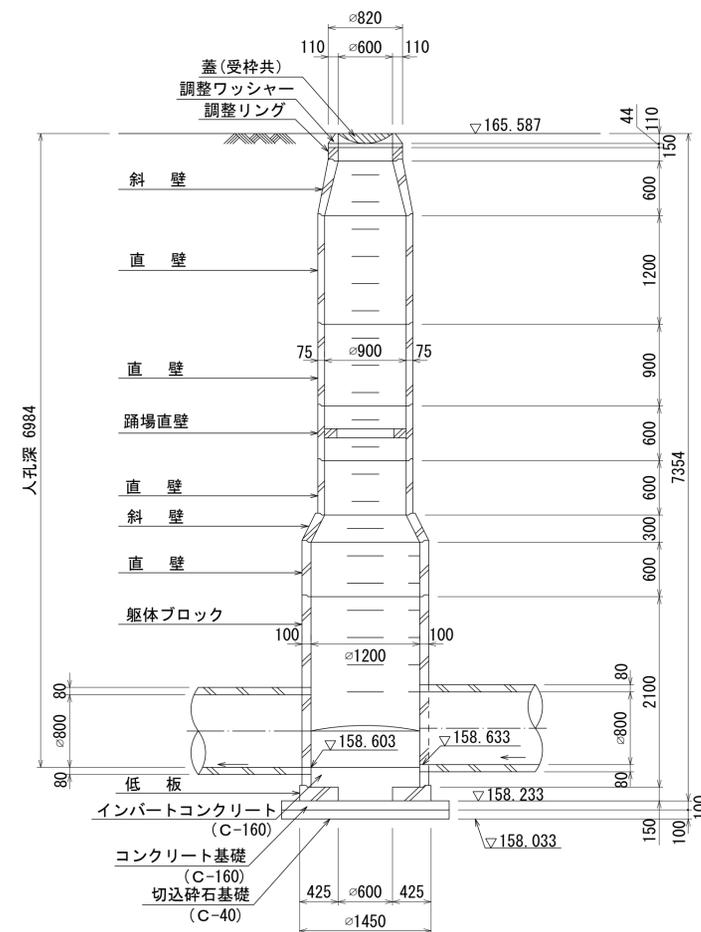

人孔番号

M
8
5
|
14

詳細図
作成
月日

平成
10
年
3
月

調
整
月
日

平成
年
月

ページ

16

財産区分コード	大分類	中分類	小分類	整理番号
GA	管きょ施設	人孔	第85-7工区	(123)

相模川流域下水道台帳

中間マンホール詳細図


(図面番号226)

幹線名 左岸幹線





A - A 断面図 S=1:40

B - B 断面図 S=1:40

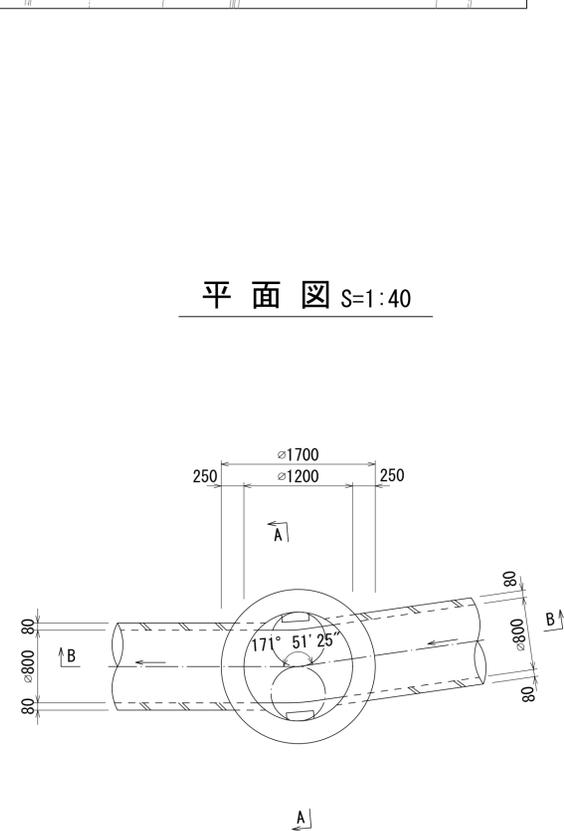

平面図 S=1:40

人孔蓋中心座標
X= -45889.529
Y= -52224.209

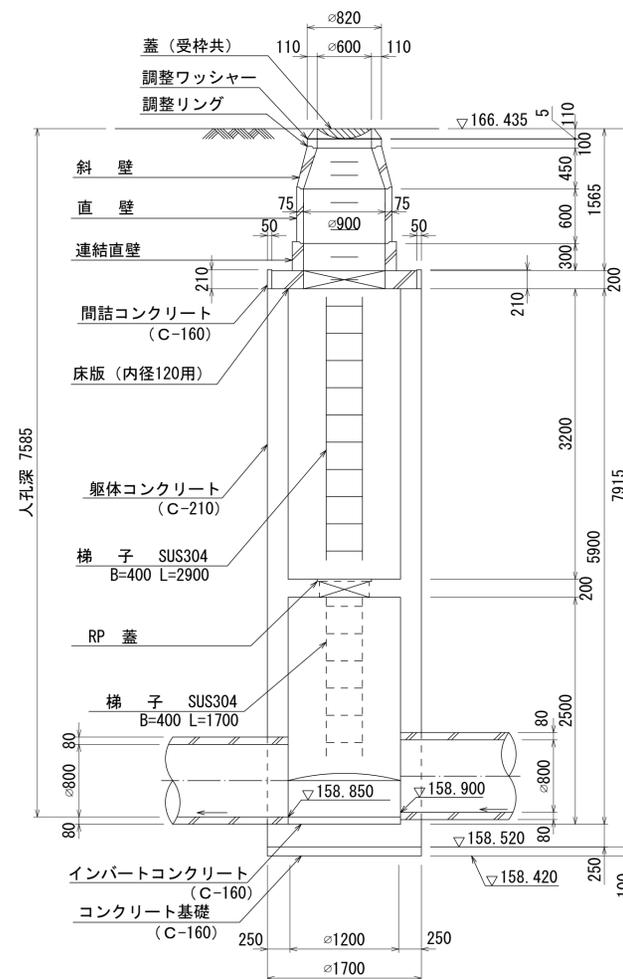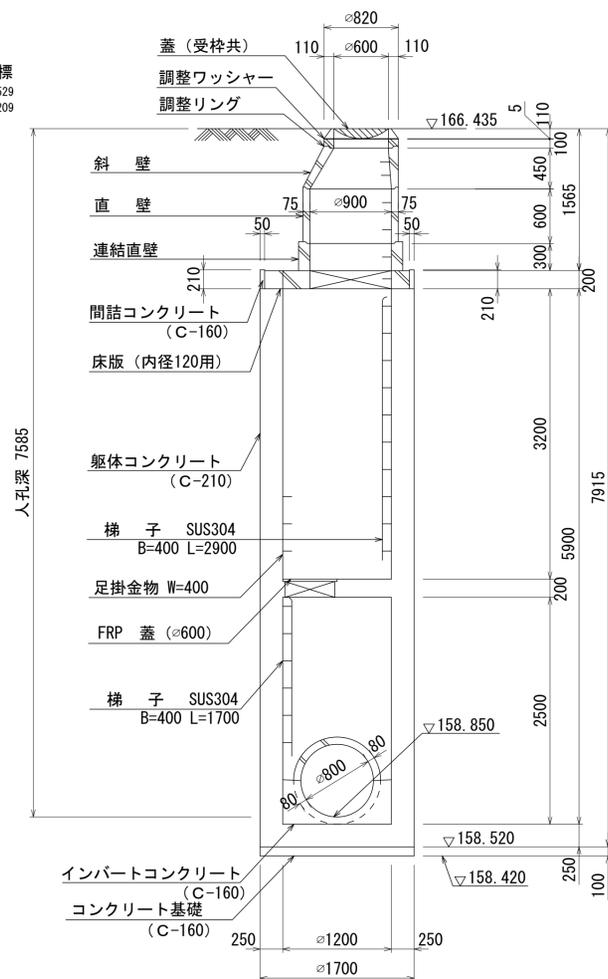

人孔番号

M
8
5
|
13

詳細図
作成
月日

平成
10
年
3
月

調
整
月
日

平成
年
月

ページ

17

財産区分コード	大分類	中分類	小分類	整理番号
GA	管きよ施設	人孔	第85-6工区	(126)

相模川流域下水道台帳


中間マンホール詳細図

(図面番号227)

幹線名 左岸幹線




平面図 S=1:40

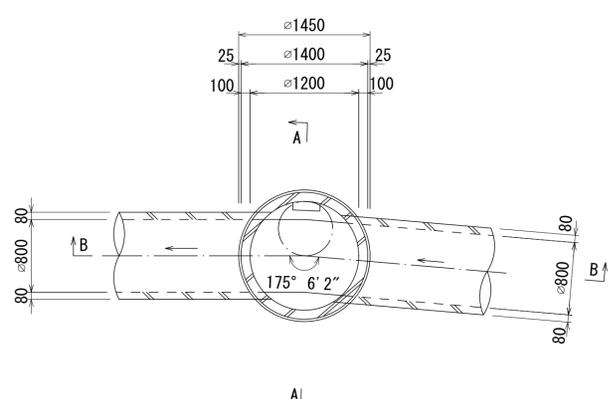


A-A 断面図 S=1:40

人孔蓋中心座標
X= -45857.237
Y= -52296.713

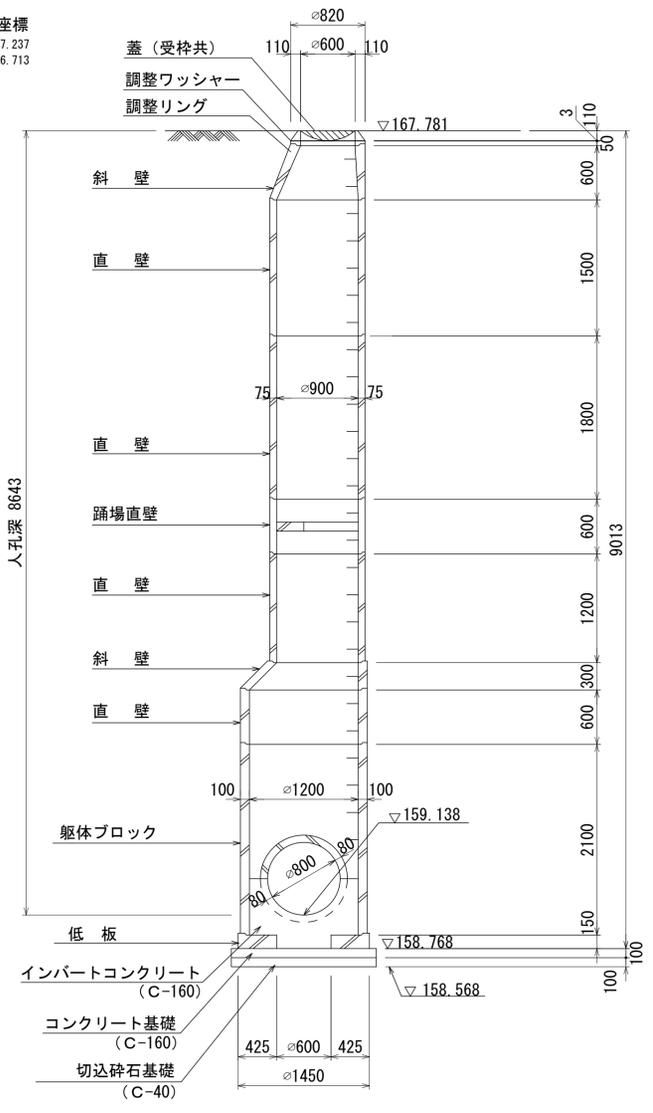

B-B 断面図 S=1:40

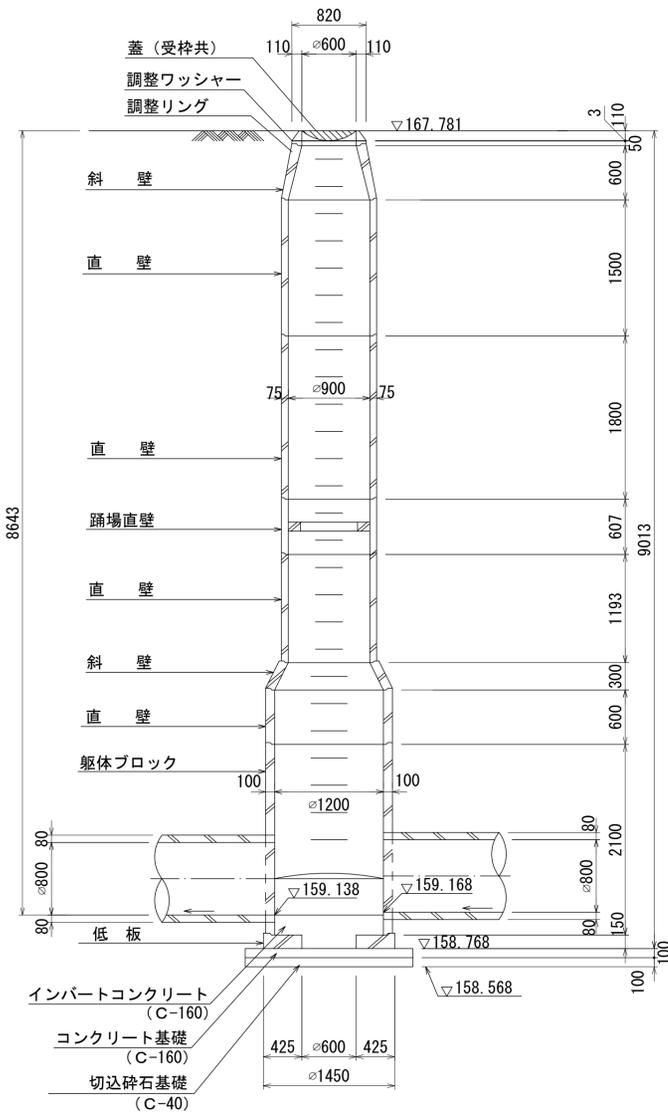

人孔番号

M
8
5
|
12

詳細図
作成日

平成
10
年
3
月

調整
月日

平成
年
月

ページ

18


財産区分コード	大分類	中分類	小分類	整理番号
GA	管きょ施設	人孔	第85-6工区	(126)

相模川流域下水道台帳

中間マンホール詳細図


(図面番号228)

幹線名 左岸幹線

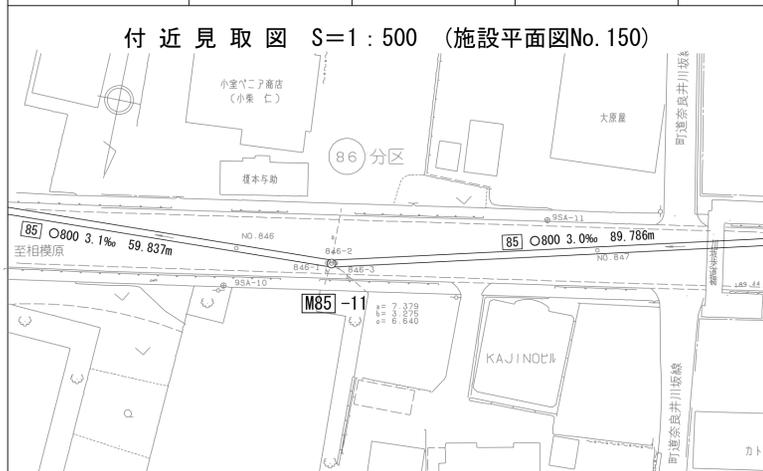


人孔蓋中心座標
 X = -45828.054
 Y = -52348.932


平面図 S=1:40

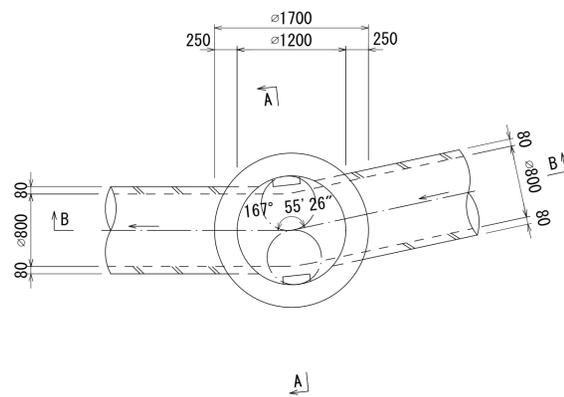

A-A 断面図 S=1:40

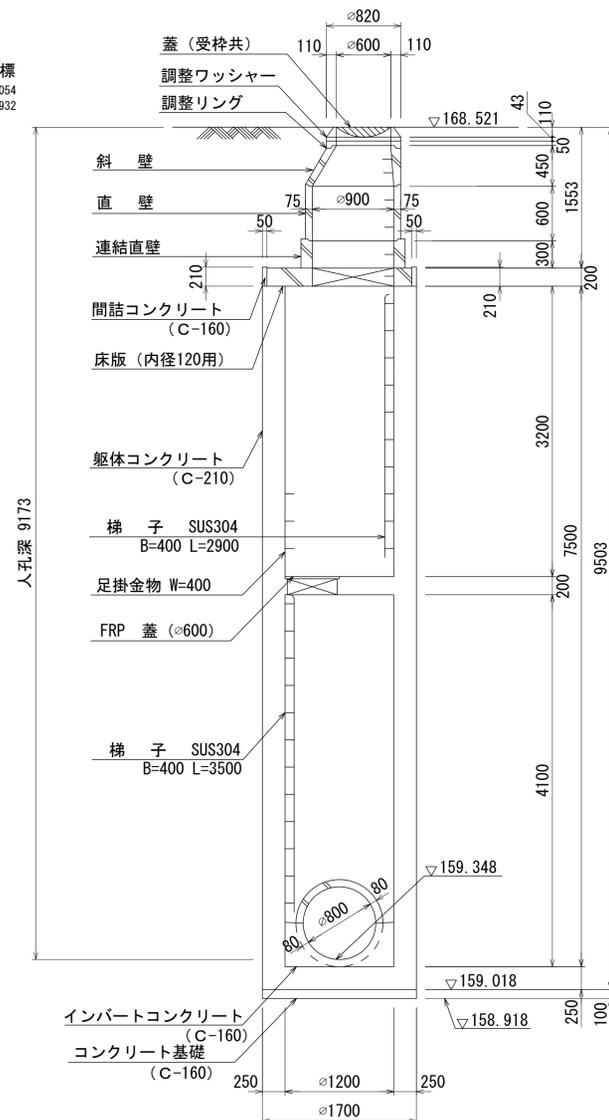

B-B 断面図 S=1:40

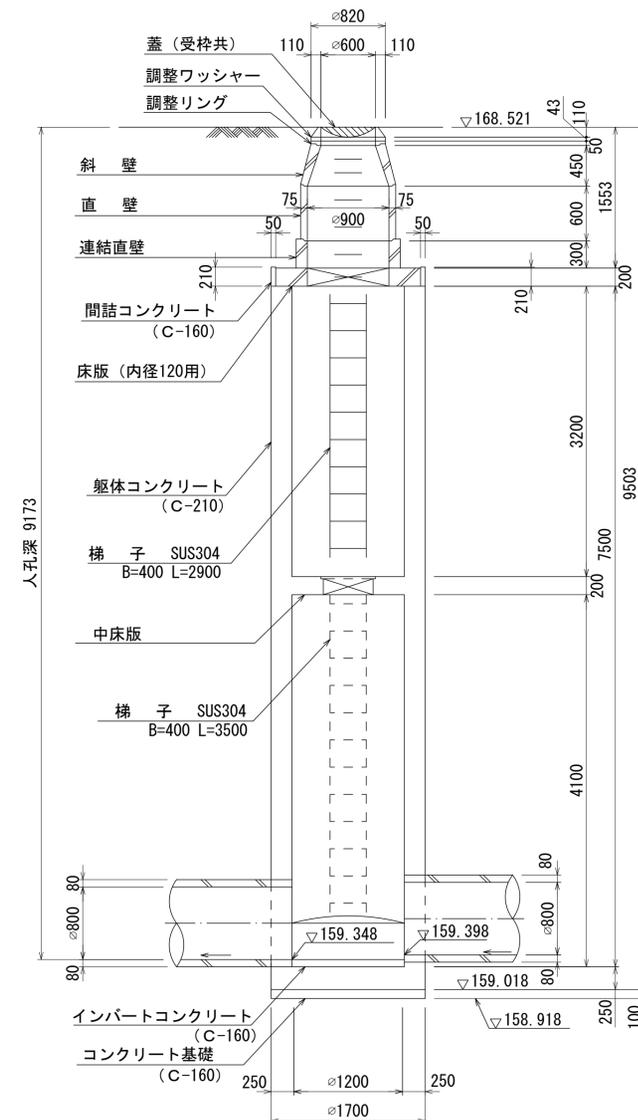

人孔番号

M
8
5
|
11

詳細図
作成日

平成
10
年
3
月

調
整
日

平成
年
月

ページ

19


財産区分コード	大分類	中分類	小分類	整理番号
GA	管きょ施設	人孔	第85-5工区	(127)

相模川流域下水道台帳

中間マンホール詳細図

(図面番号229)

幹線名 左岸幹線



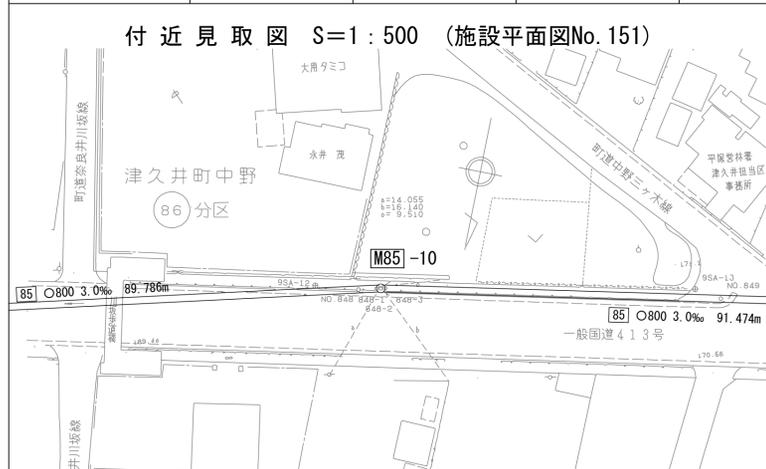


人孔蓋中心座標
 X=-45801.607
 Y=-52434.717

A - A 断面図 S=1:40

B - B 断面図 S=1:40

平面図 S=1:40

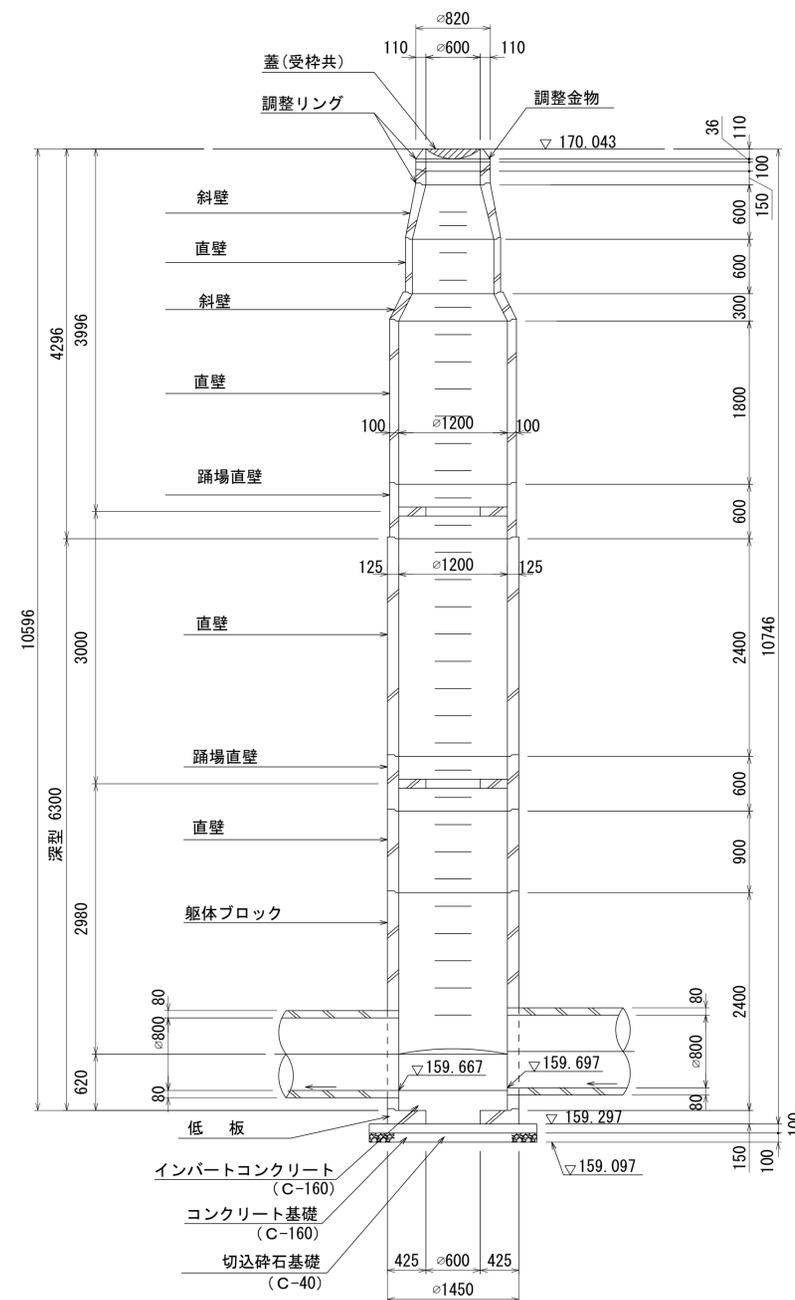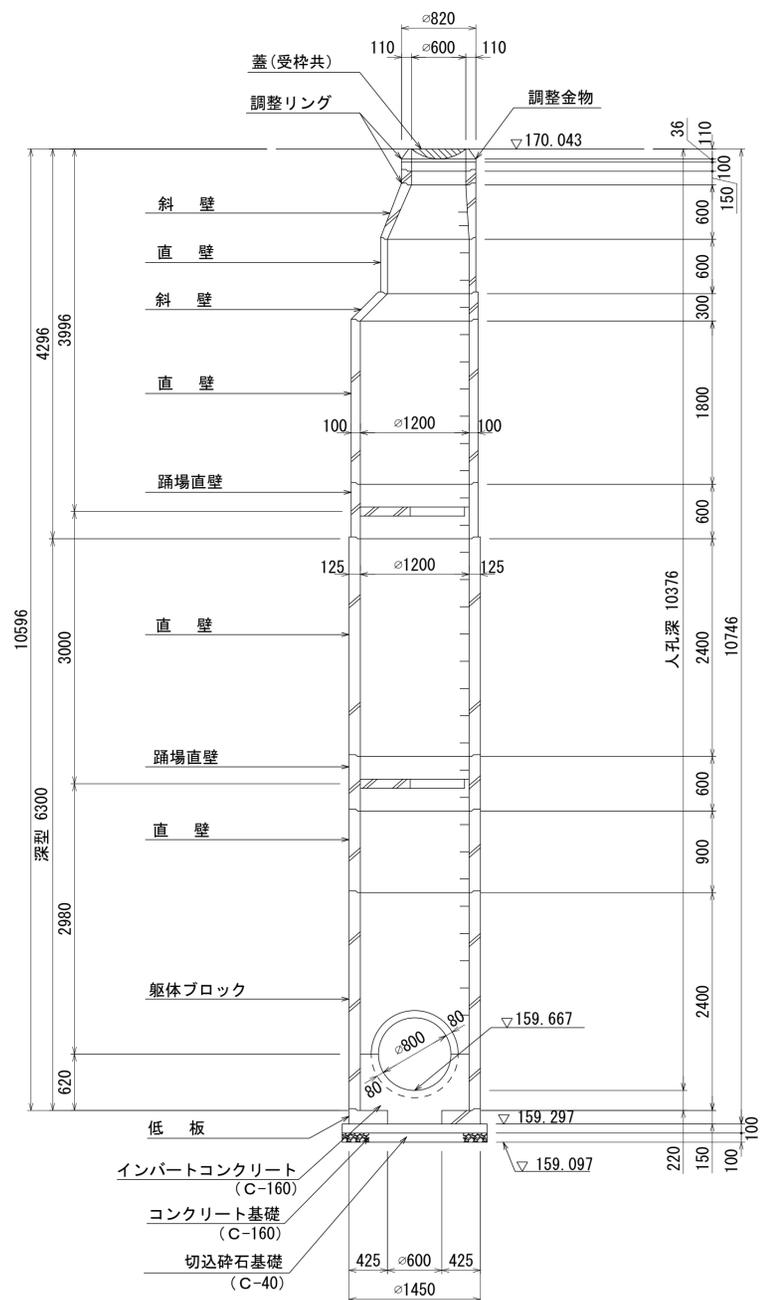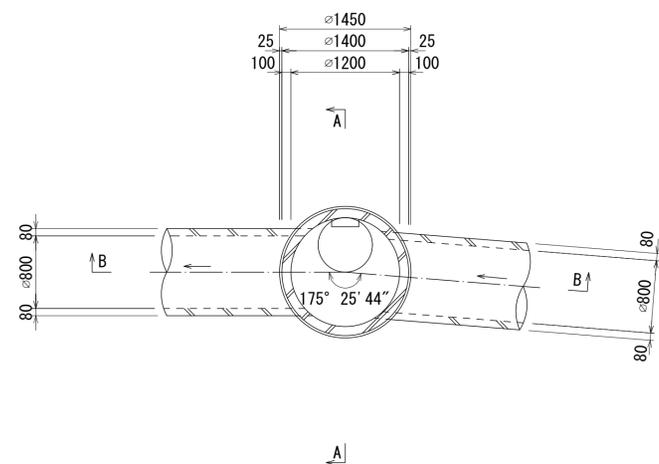

人孔番号

M
8
5
|
10

詳細図
作成
月日

平成
10
年
3
月

調
整
月
日

平成
年
月

ページ

20

財産区分コード	大分類	中分類	小分類	整理番号
GA	管きょ施設	人孔	第85-5工区	(127)

相模川流域下水道台帳

中間マンホール詳細図

(図面番号230)

幹線名 左岸幹線






人孔蓋中心座標
 X=-45767.759
 Y=-52519.713

A - A 断面図 S=1:40

B - B 断面図 S=1:40

平面図 S=1:40

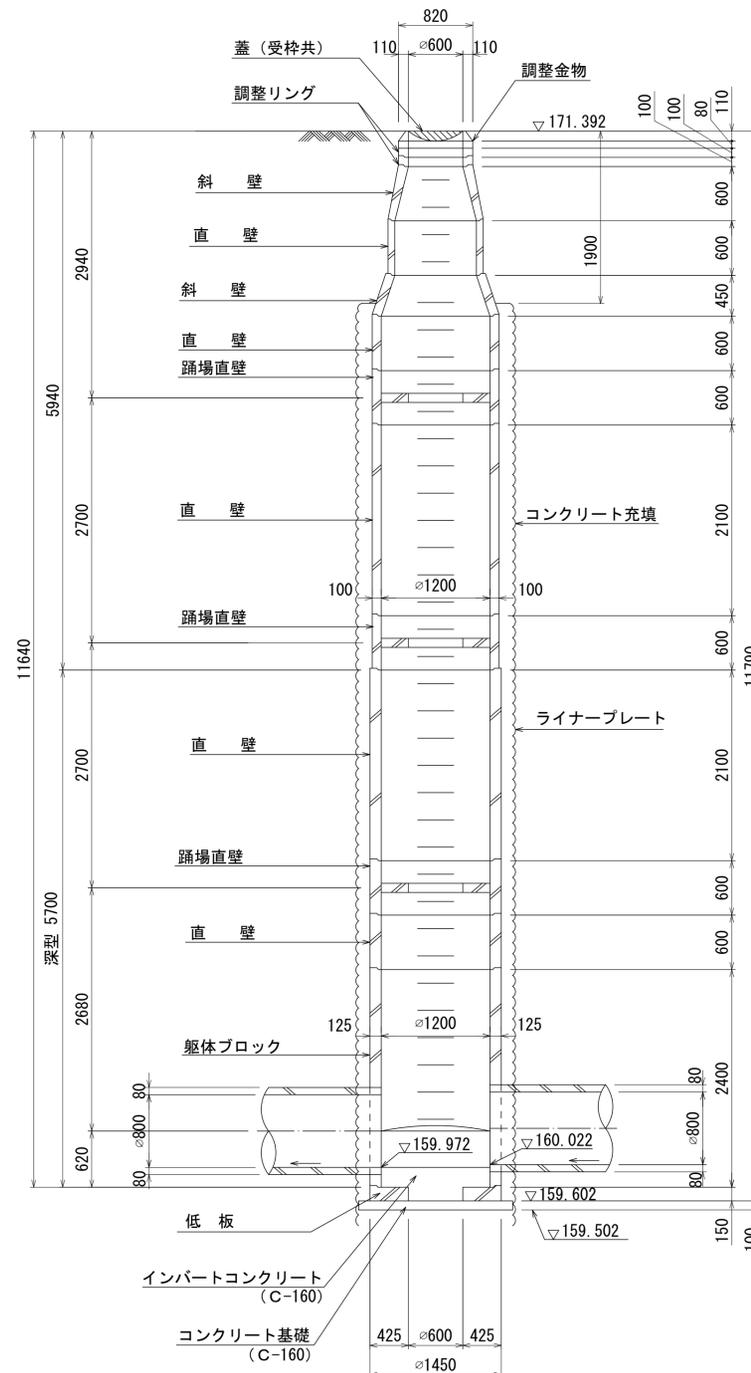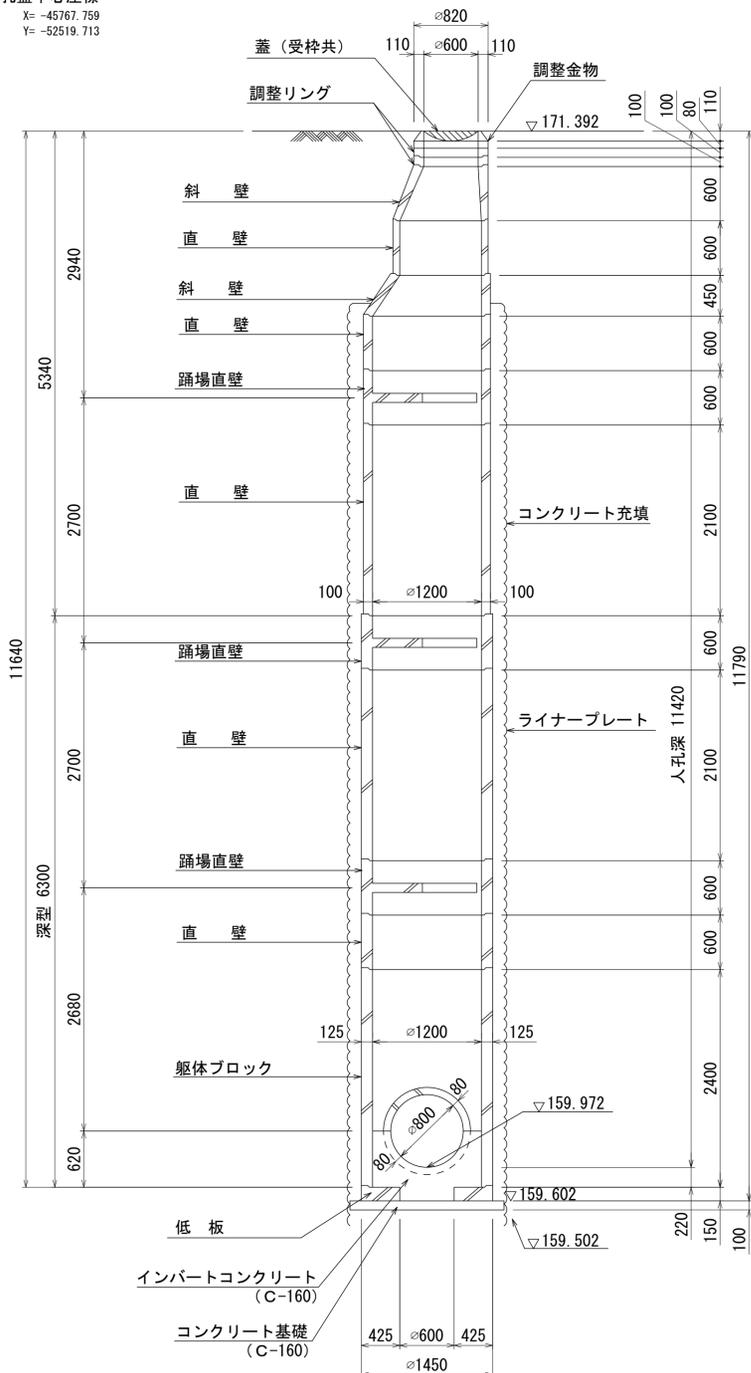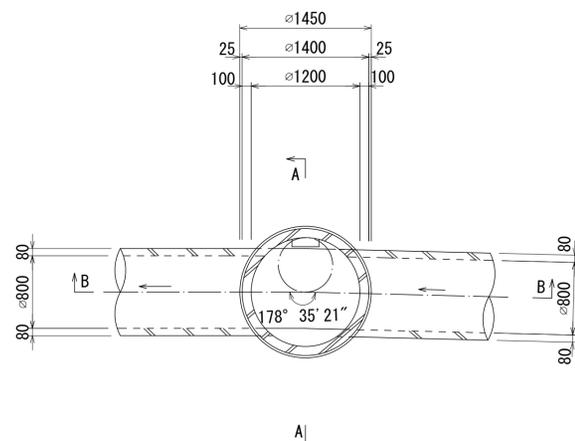

人孔番号

M
8
5
|
9

詳細図
作成
月日

平成
10
年
3
月

調整
月日

平成
年
月

ページ

21

財産区分コード	大分類	中分類	小分類	整理番号
GA	管きよ施設	人孔	第85-4工区	(128)

相模川流域下水道台帳

中間マンホール詳細図

(図面番号231)



幹線名 左岸幹線




A - A 断面図 S=1:40

B - B 断面図 S=1:40

人孔蓋中心座標
X= -45729.570
Y= -52609.157

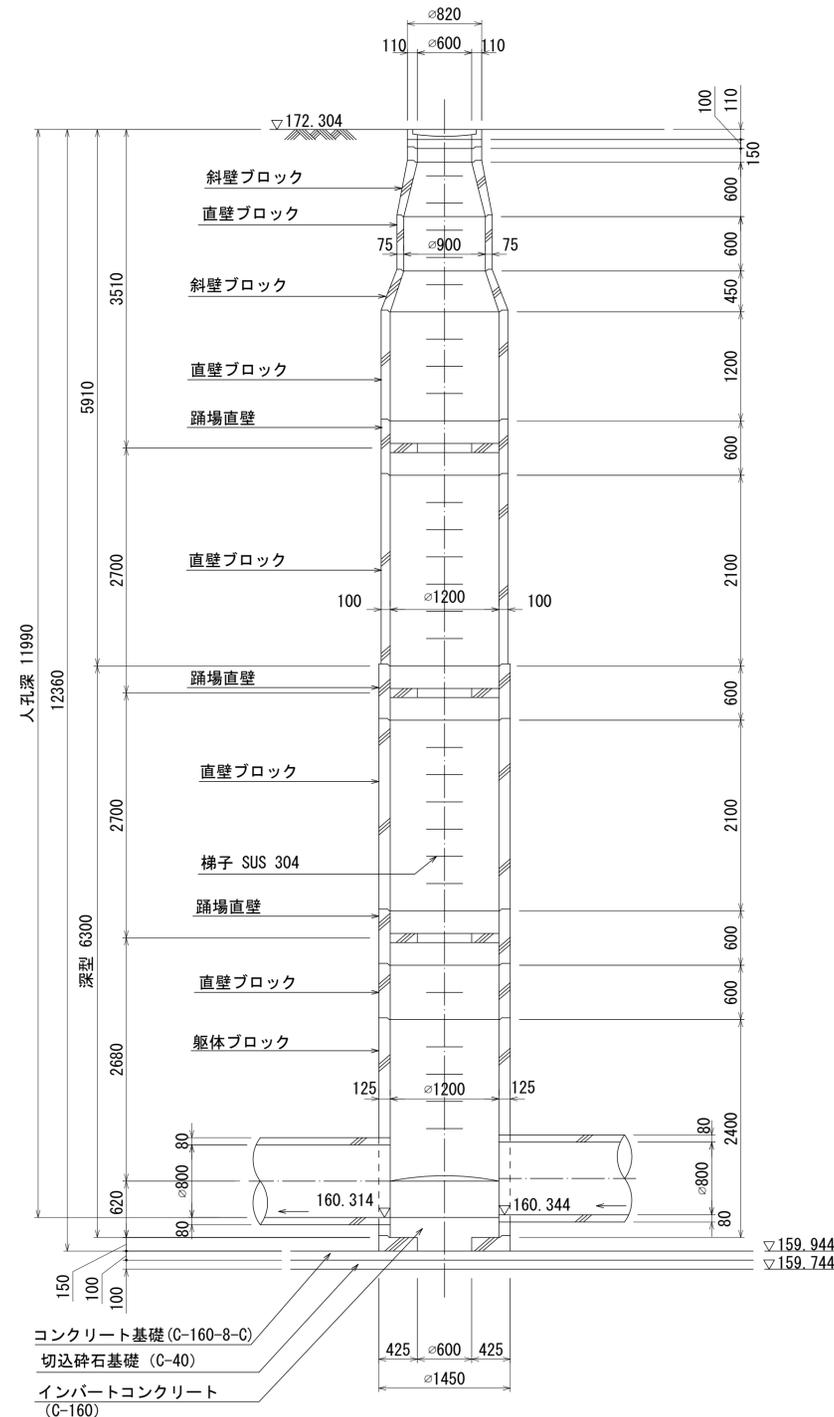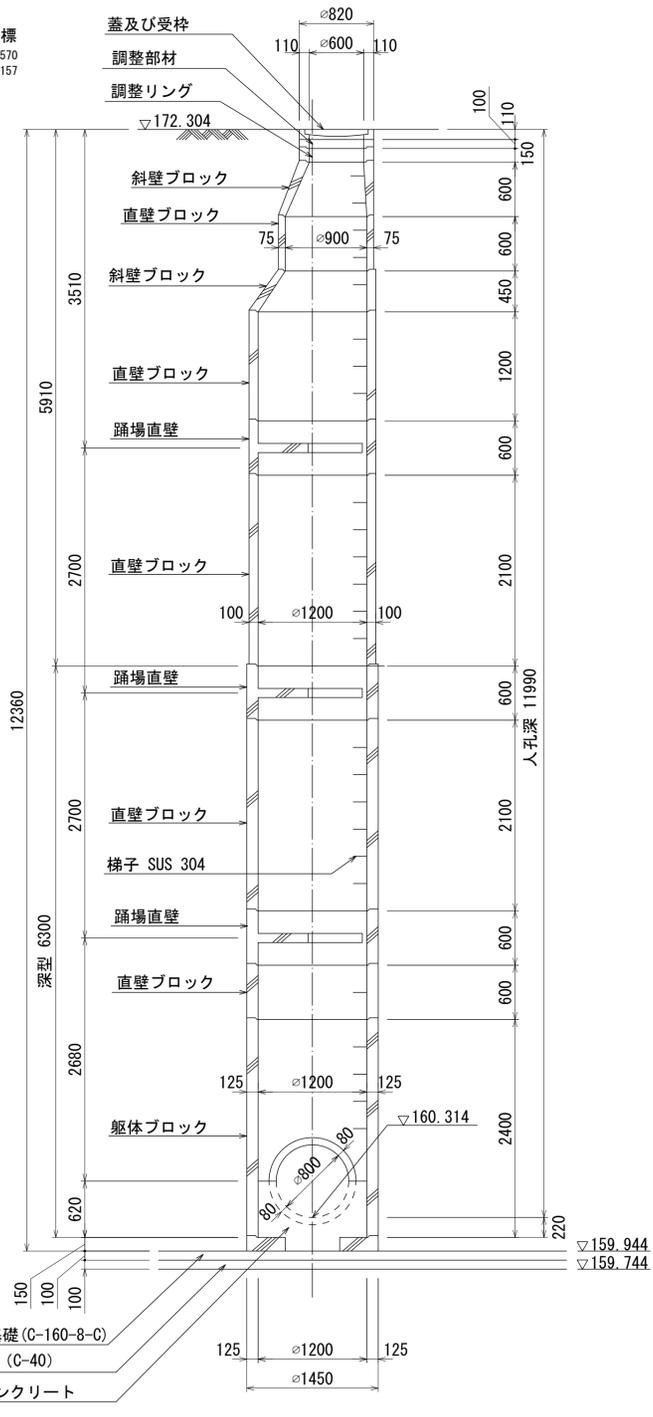

平面図 S=1:40

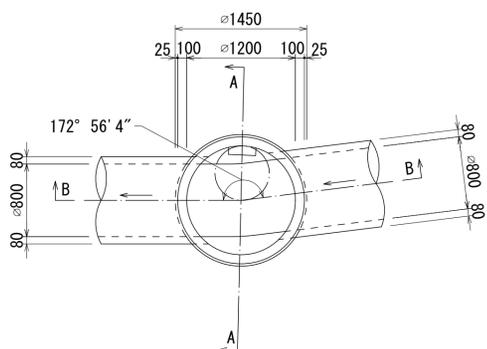

人孔番号

M
8
5
|
8

詳細図
作成日

平成
10
年
3
月

調整
月日

平成
年
月

ページ

22

財産区分コード	大分類	中分類	小分類	整理番号
GA	管きょ施設	人孔	第85-3工区	(129)

相模川流域下水道台帳


中間マンホール詳細図

(図面番号232)


幹線名 左岸幹線



平面図 S=1:40

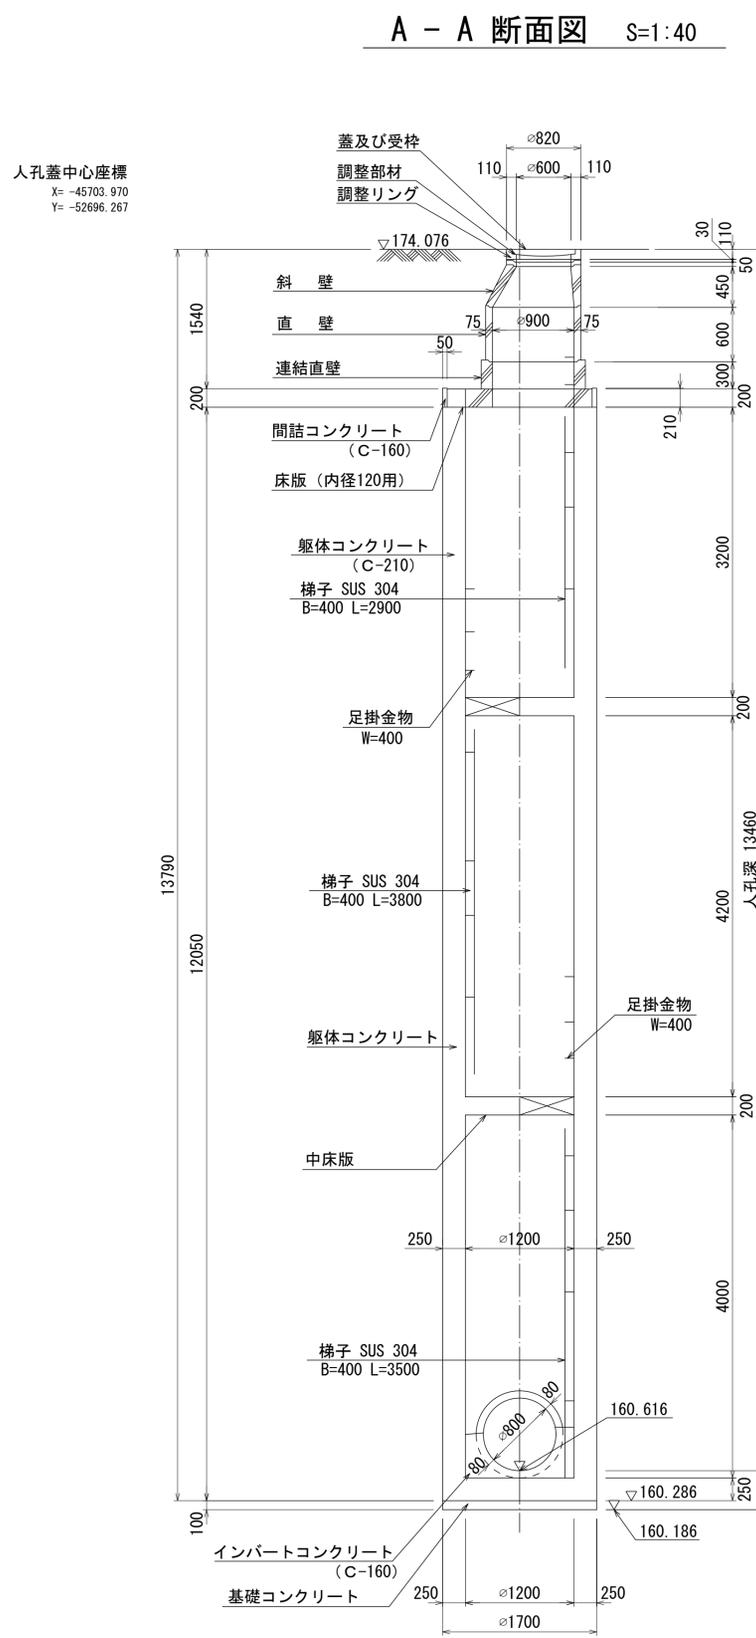

人孔蓋中心座標
X= -45703.970
Y= -52696.267

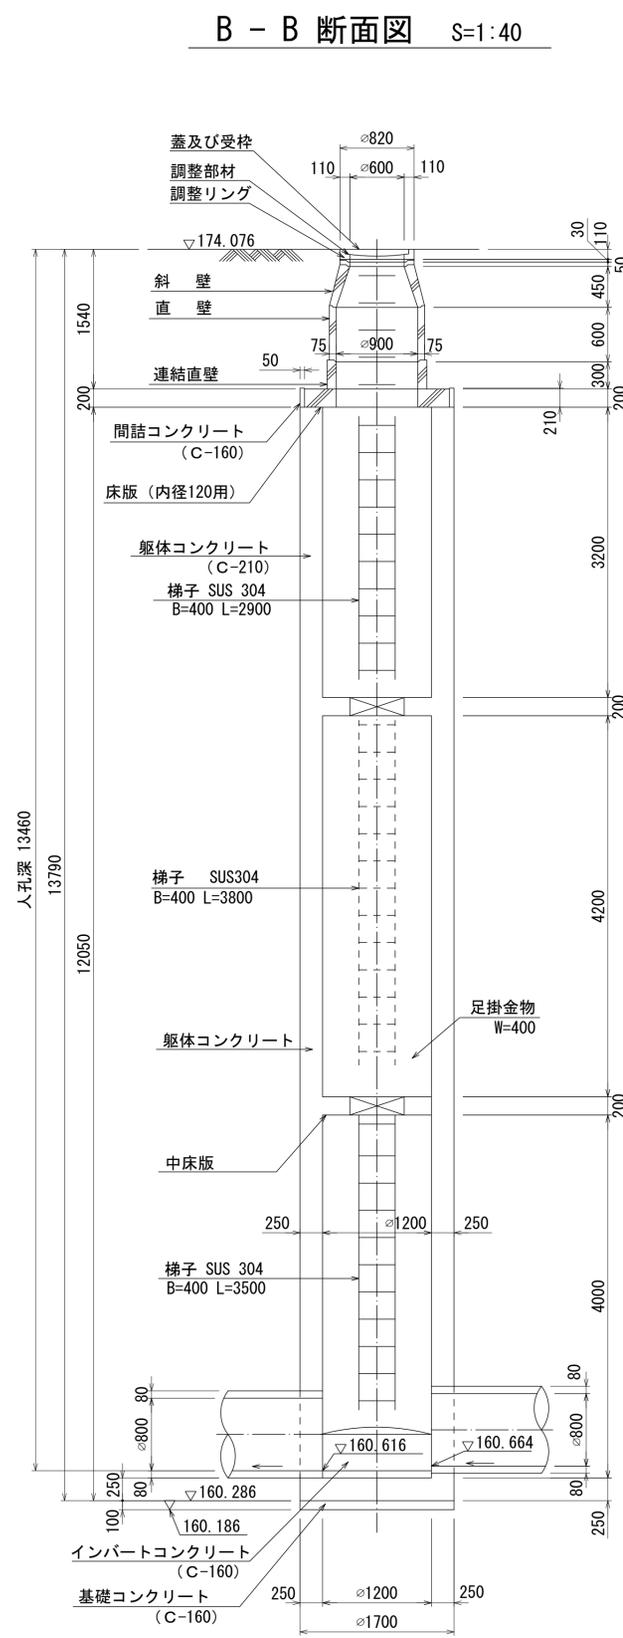

人孔番号

M
8
5
|
7

詳細図
作成日

平成
10
年
3
月

調整
月日

平成
年
月

ページ

23

財産区分コード	大分類	中分類	小分類	整理番号
GA	管きょ施設	人孔	第85-3工区	(129)

相模川流域下水道台帳

中間マンホール詳細図

(図面番号233)



幹線名 左岸幹線




A - A 断面図 S=1:40

B - B 断面図 S=1:40

人孔蓋中心座標
X= -45720.123
Y= -52787.029

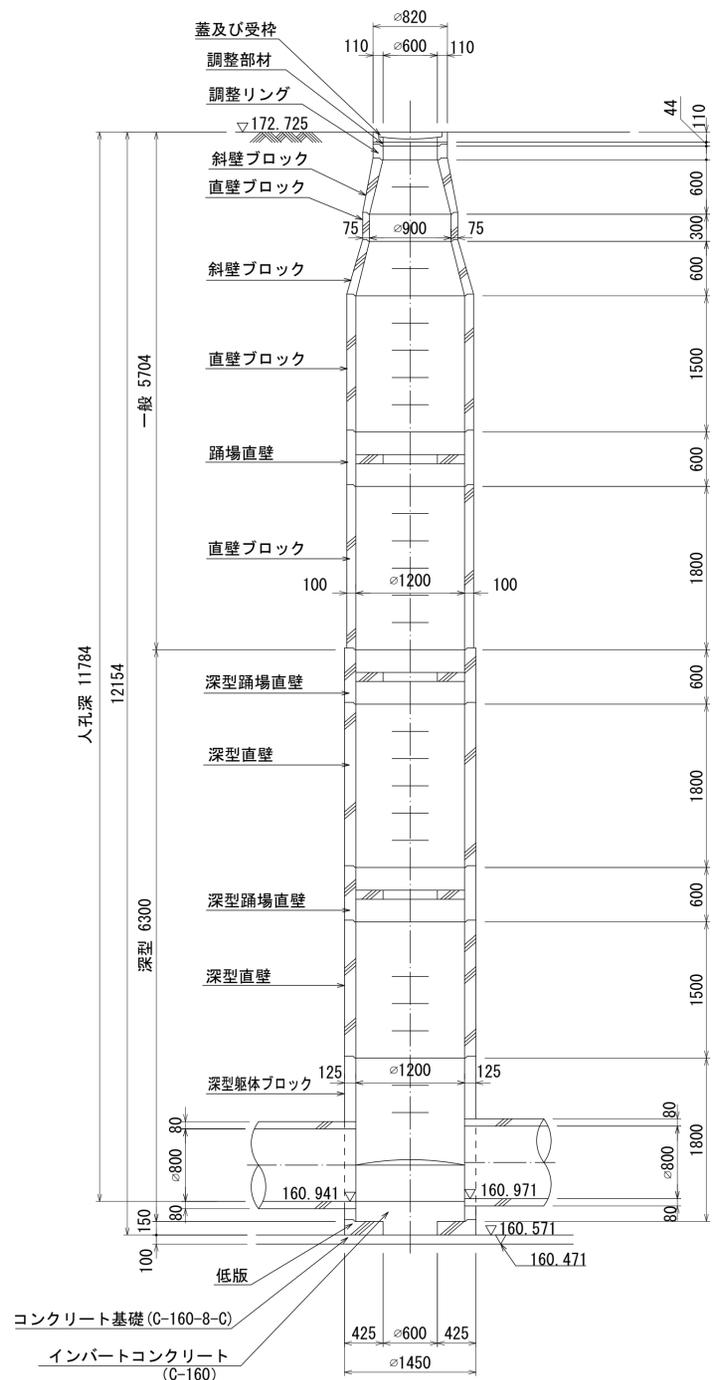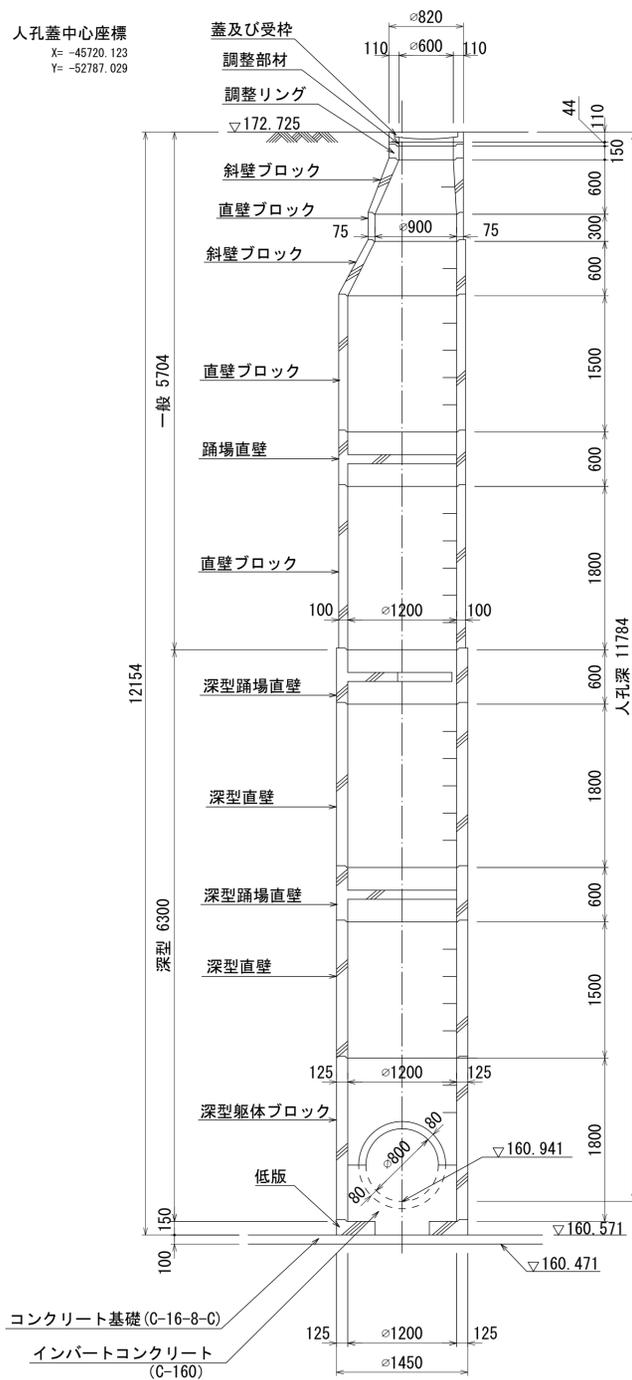

平面図 S=1:40

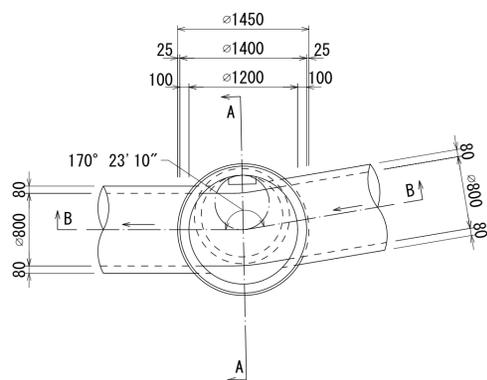

人孔番号

M
8
5
|
6

詳細図
作成日

平成
10
年
3
月

調整
月日

平成
年
月

ページ

24

相模川流域下水道台帳 中間マンホール詳細図

(図面番号234)

幹線名 左岸幹線




財産区分コード	大分類	中分類	小分類	整理番号
GA	管きよ施設	人孔	第85-3工区	123



人孔蓋中心座標
X=-45750.832
Y=-52875.629

A-A 断面図 S=1:40

B-B 断面図 S=1:40

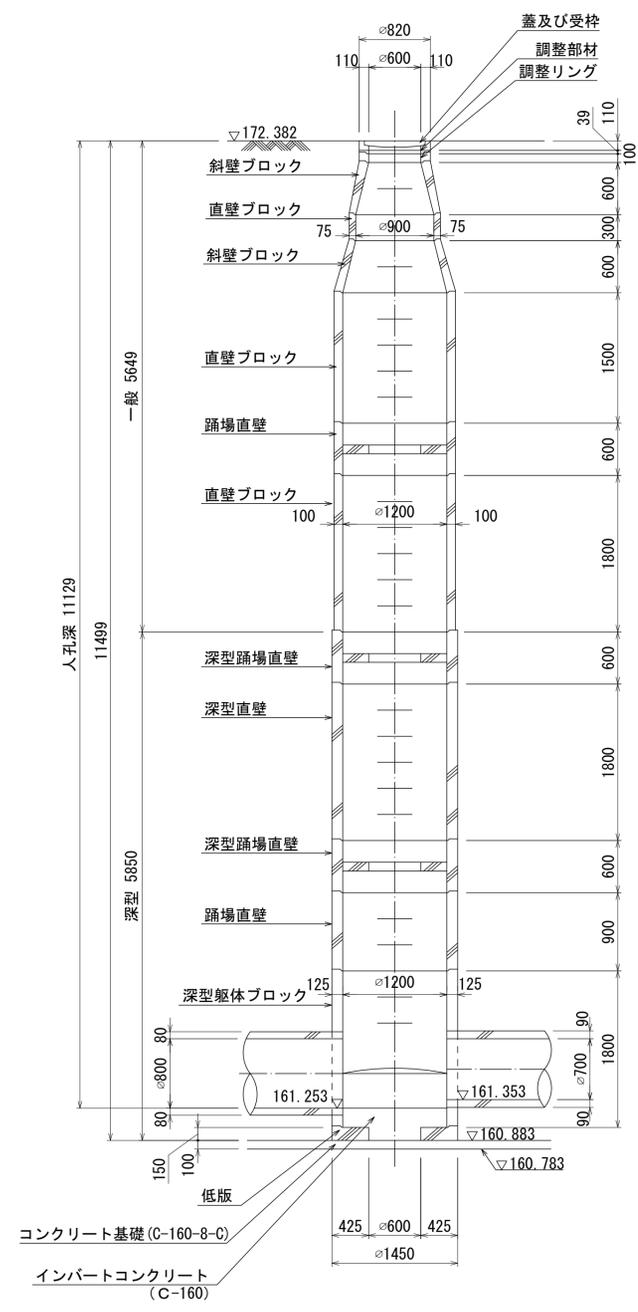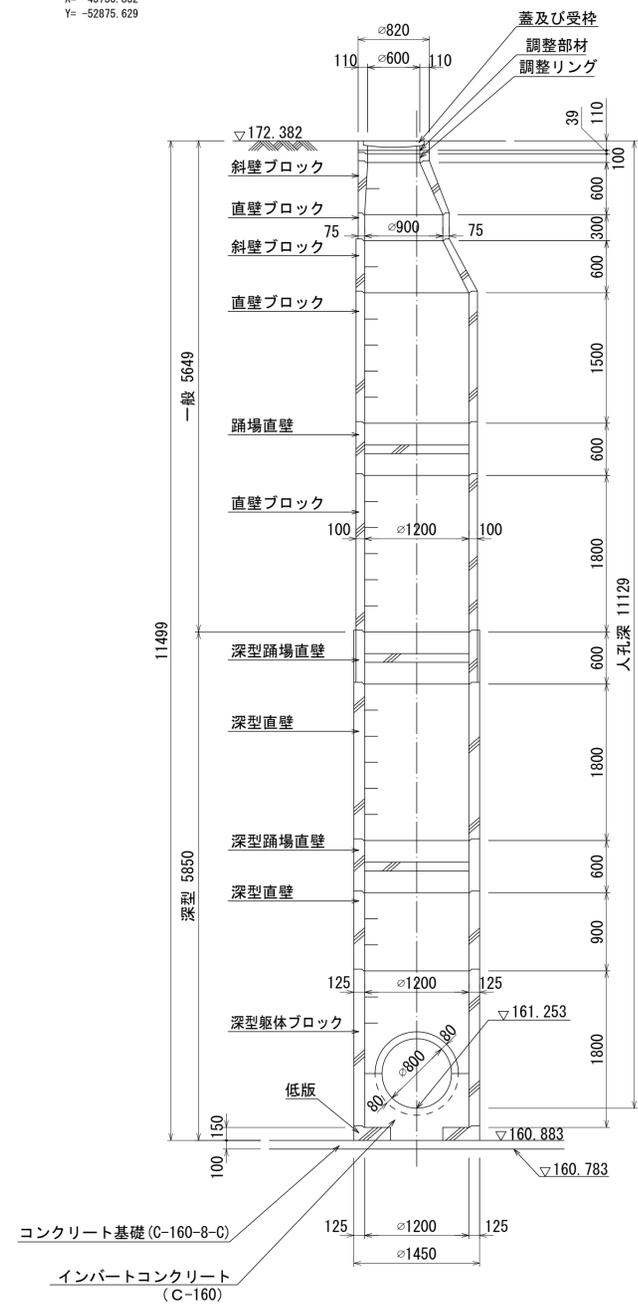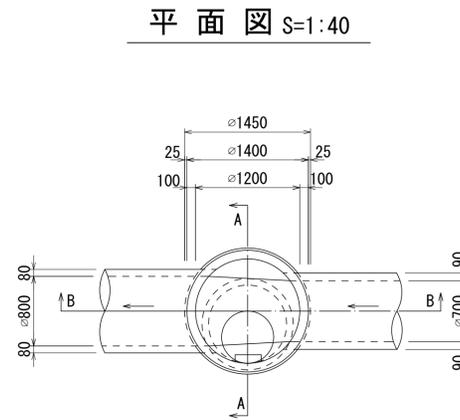

人孔番号
M
8
5
|
5

詳細図
作成日
平成
10
年
3
月
調
整
日
平成
年
月
ページ
25


財産区分コード	大分類	中分類	小分類	整理番号
GA	管きょ施設	人孔	第85-2工区	(130)

相模川流域下水道台帳

中間マンホール詳細図

(図面番号235)

幹線名 左岸幹線

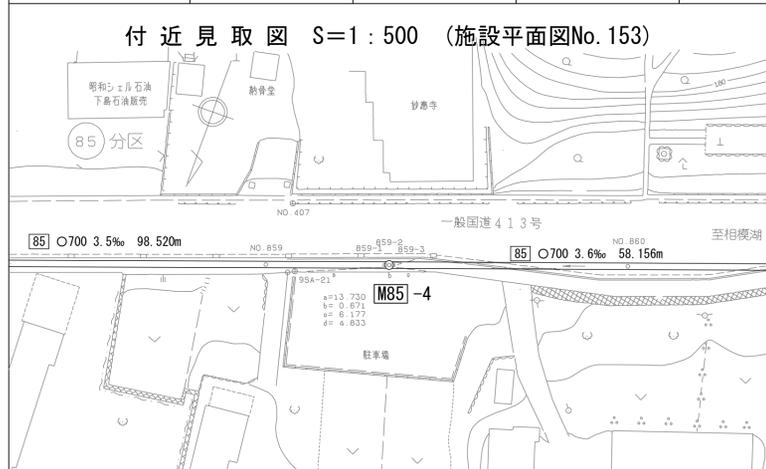


人孔蓋中心座標
X = -45783.639
Y = -52968.530




C - C 断面図 S=1:40

D - D 断面図 S=1:40

A - A 断面図 S=1:40

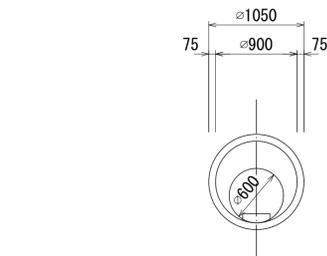

B - B 断面図 S=1:40

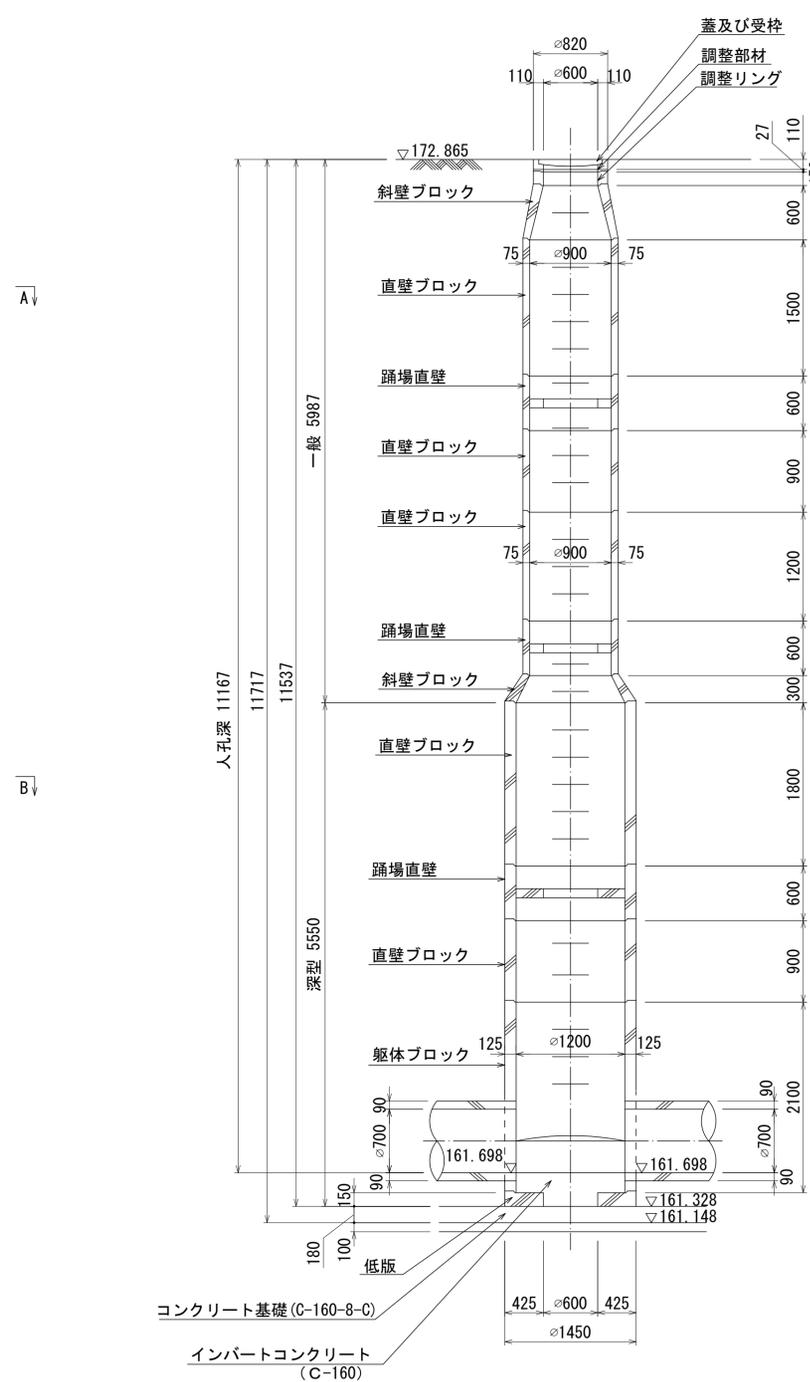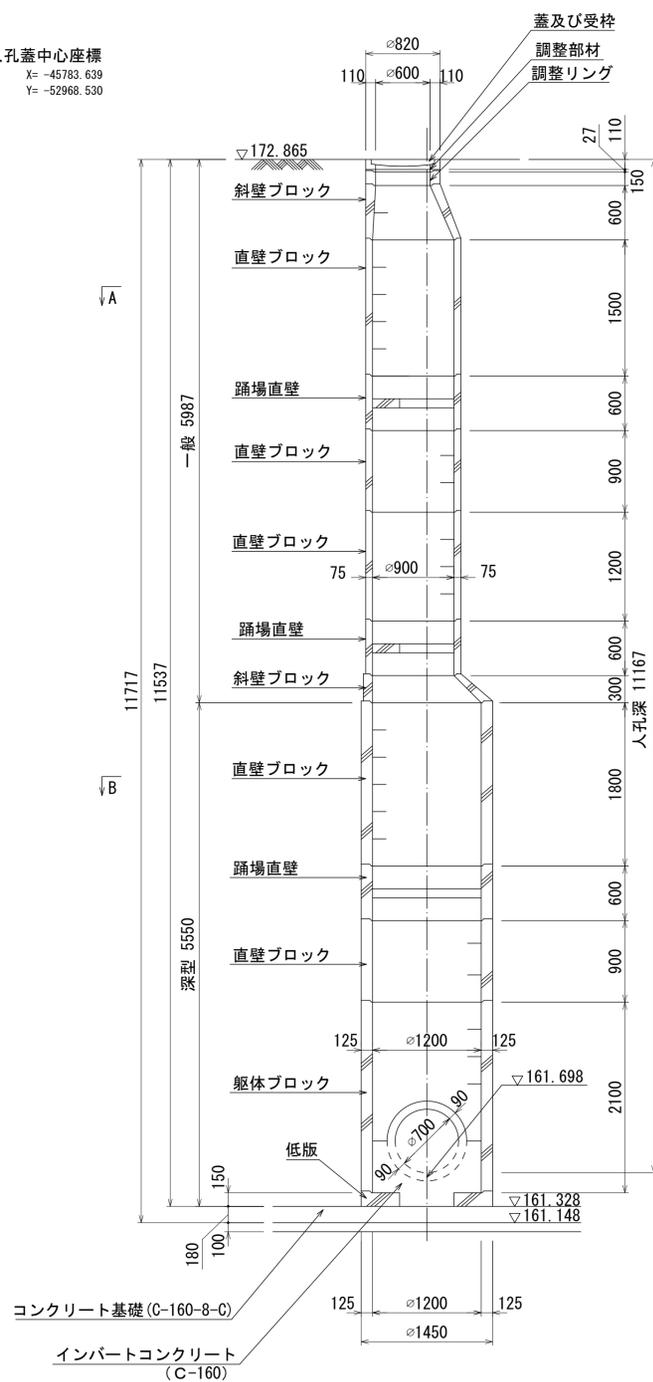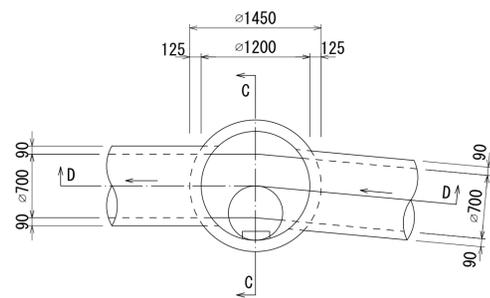

コンクリート基礎 (C-160-8-C)
インバートコンクリート (C-160)

コンクリート基礎 (C-160-8-C)
インバートコンクリート (C-160)

人孔番号

M85-4

詳細図
作月

平成
10年
3月

調
整
月
日

平成
年
月

ページ

26


財産区分コード	大分類	中分類	小分類	整理番号
GA	管きょ施設	人孔	第85-1工区	131

相模川流域下水道台帳

中間マンホール詳細図

(図面番号236)



幹線名 左岸幹線

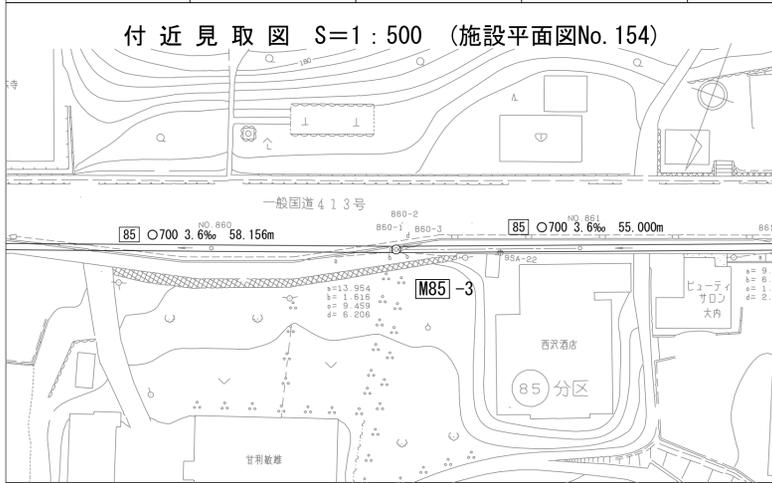


A - A 断面図 S=1:40

B - B 断面図 S=1:40

人孔蓋中心座標
X = -45802.865
Y = -53023.259

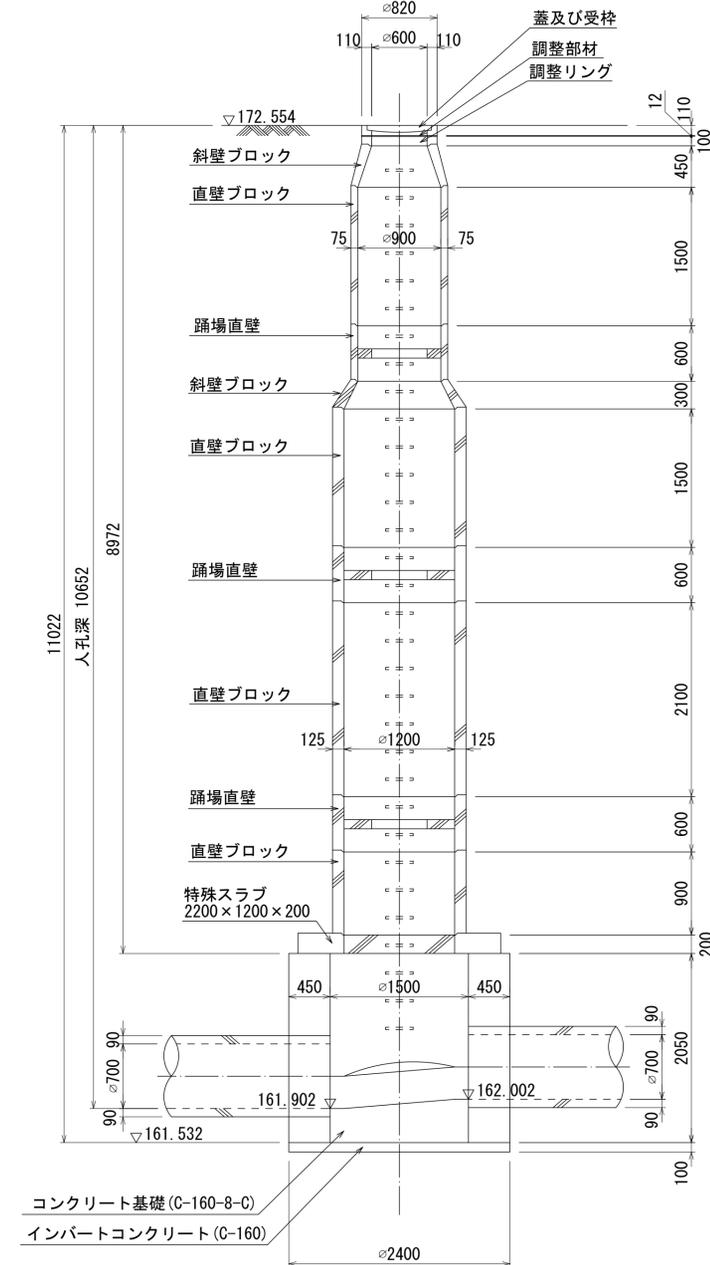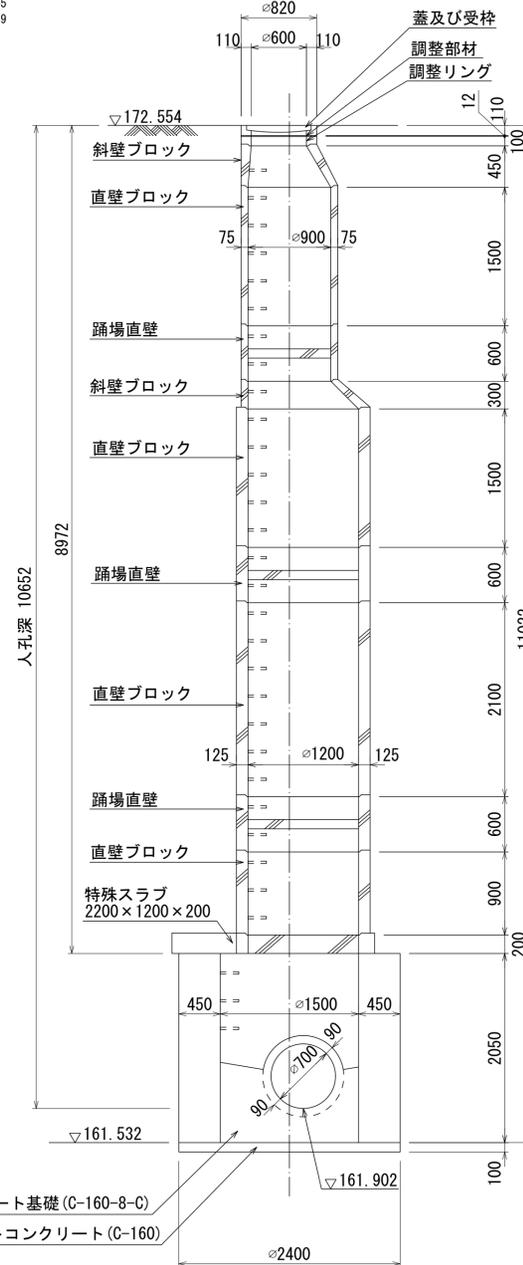

平面図 S=1:40

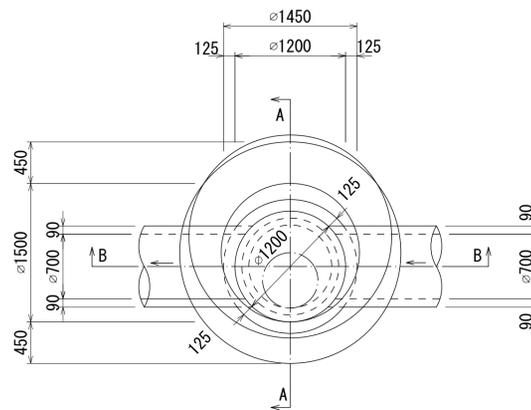

人孔番号

M
8
5
|
3

詳細図
作成日

平成
10
年
3
月

調
整
日

平成
年
月

ページ

27


相模川流域下水道台帳

中間マンホール詳細図

(図面番号237)


幹線名 左岸幹線

財産区分コード	大分類	中分類	小分類	整理番号
GA	管きよ施設	人孔	第85-1工区	131

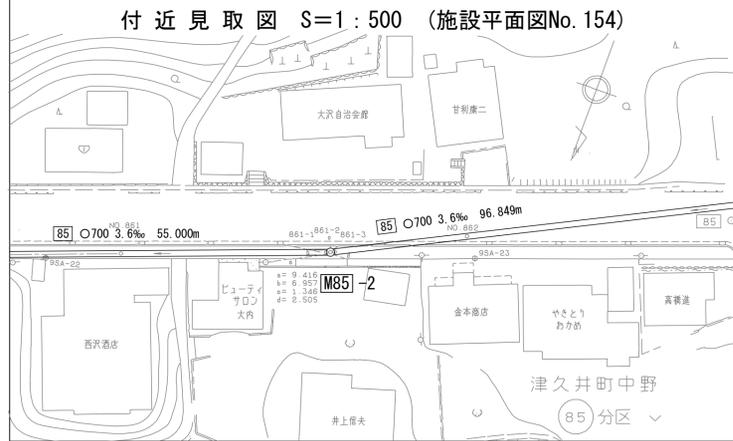


人孔蓋中心座標
X= -45821.915
Y= -53075.032


A - A 断面図 S=1:40

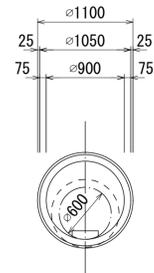


B - B 断面図 S=1:40

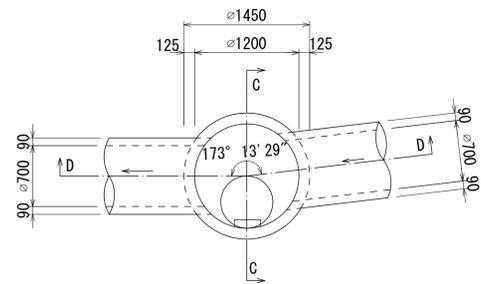

C - C 断面図 S=1:40

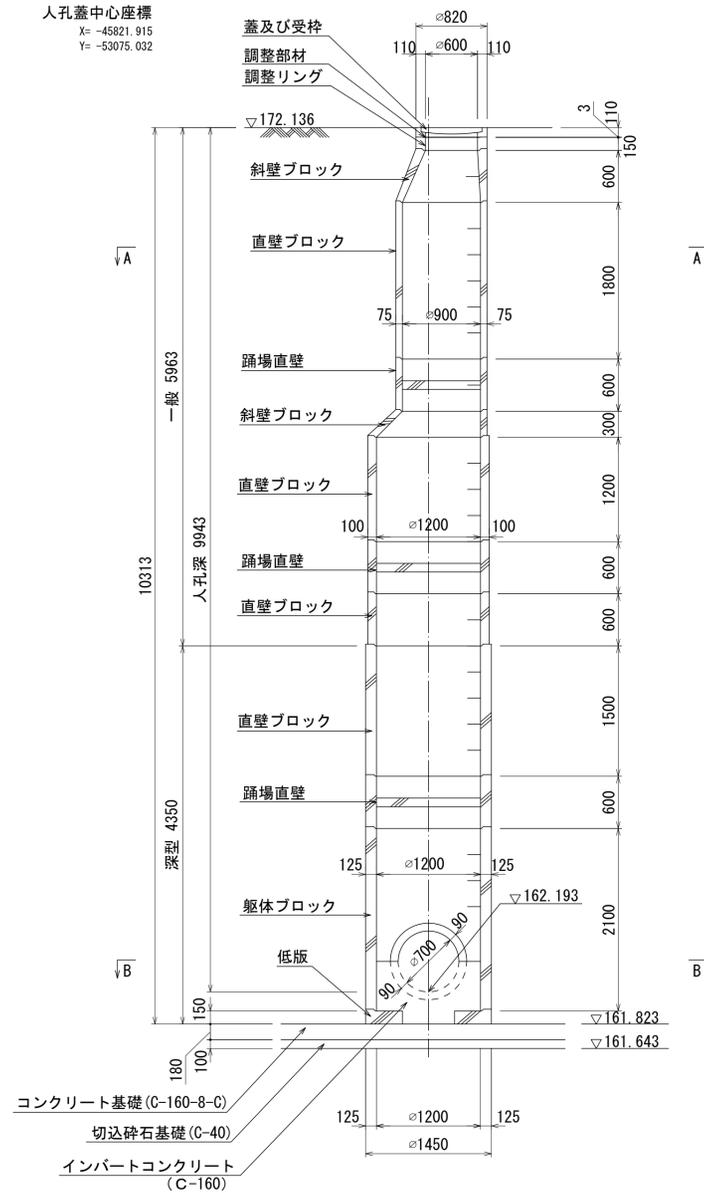

D - D 断面図 S=1:40

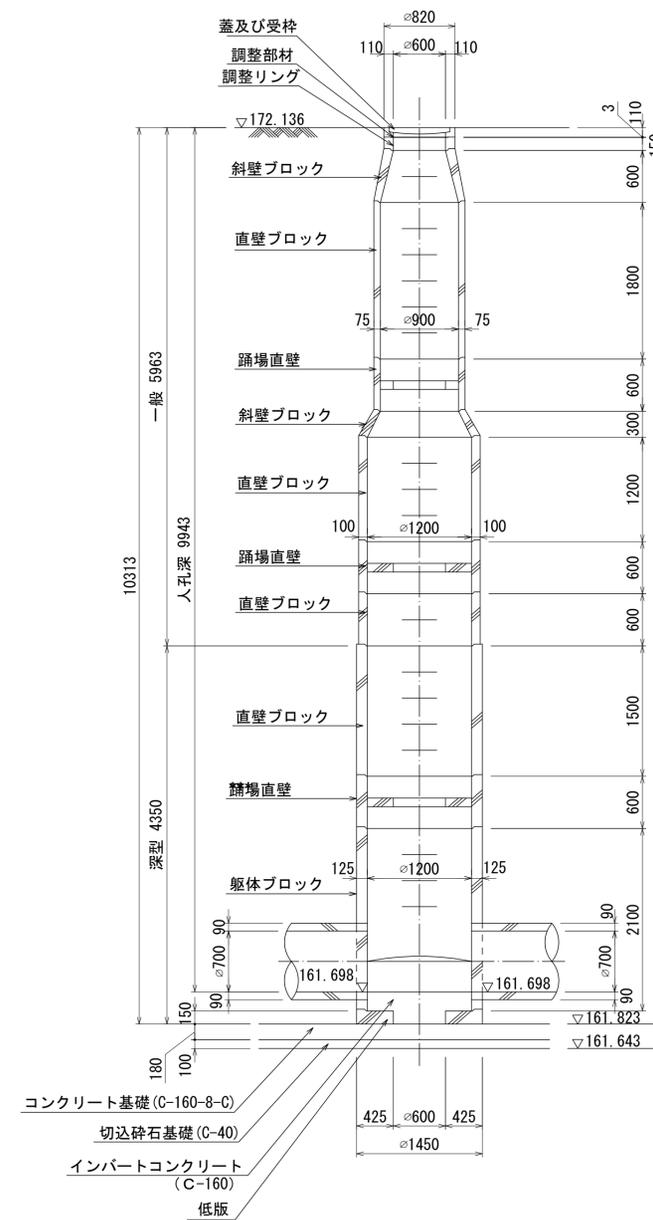

人孔番号

M
8
5
|
2

詳細図
作成
月日
平成
10
年
3
月

調
整
月
日
平成
年
月

ページ


28

財産区分コード	大分類	中分類	小分類	整理番号
GA	管きょ施設	人孔	第85-1工区	(131)

相模川流域下水道台帳


流入マンホール詳細図 (1/2) (図面番号238)

幹線名 左岸幹線

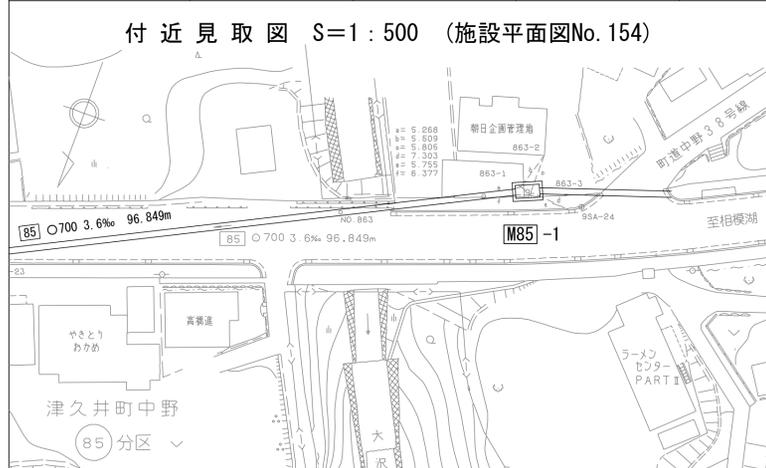


人孔蓋中心座標
 X= -45864.349
 Y= -53161.230
 X= -45864.879
 Y= -53159.710


A - A 断面図 S=1:50

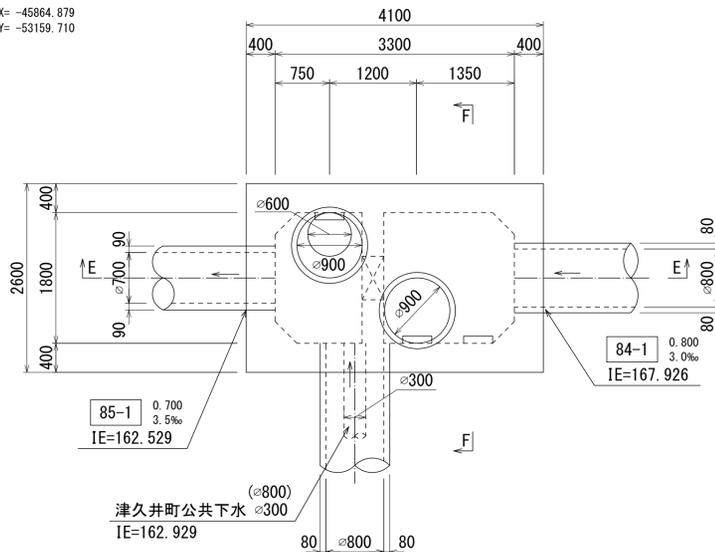


C - C 断面図 S=1:50

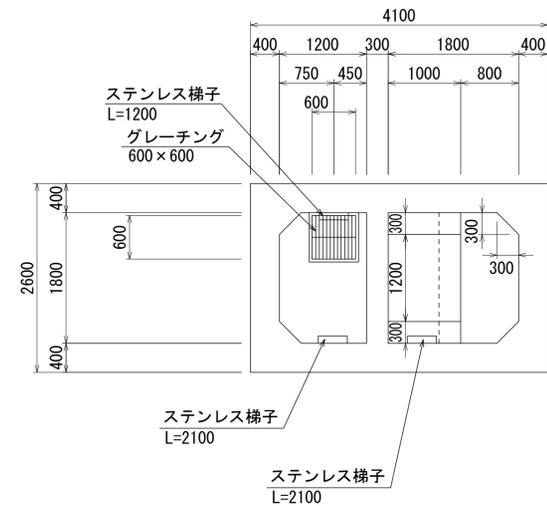


グレーチング詳細図 S=1:15

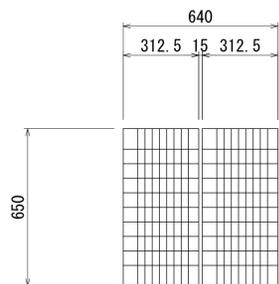


グレーチング受枠 S=1:15

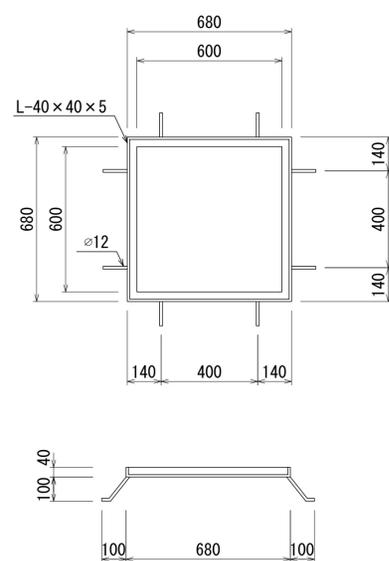

B - B 断面図 S=1:50

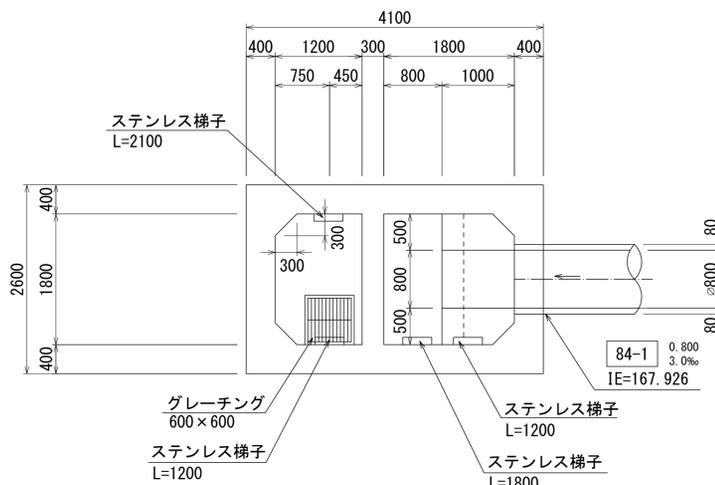

D - D 断面図 S=1:50

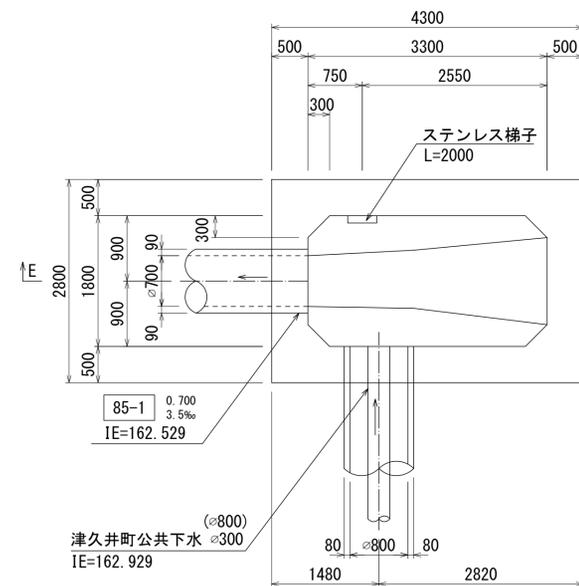

人孔番号

M
8
5
|
1

詳細図
作成日

平成
10
年
3
月

調整
月日

平成
年
月

ページ


29

財産区分コード	大分類	中分類	小分類	整理番号
GA	管きょ施設	人孔	第85-1工区	(131)

相模川流域下水道台帳

流入マンホール詳細図 (2/2) (図面番号239)

幹線名 左岸幹線

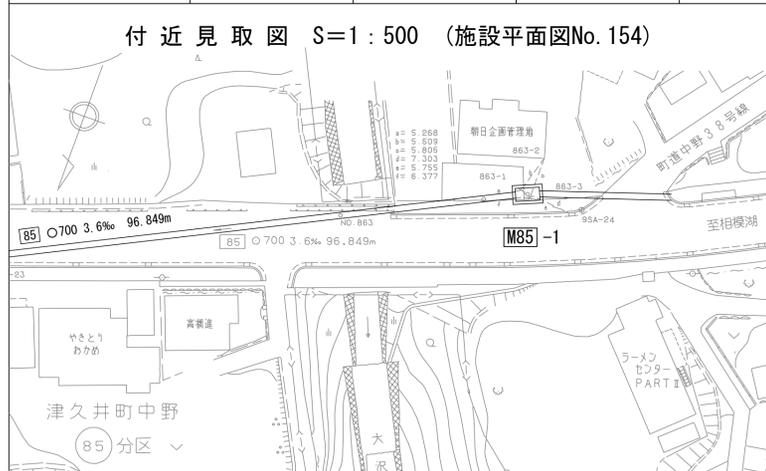


人孔蓋中心座標
 X=-45864.349
 Y=-53161.230
 X=-45864.879
 Y=-53159.710




E-E 断面図 S=1:50

F-F 断面図 S=1:50

ステンレス連結梯子 S=1:20

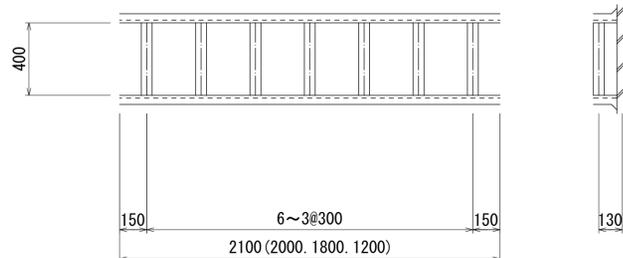

梯子受台 S=1:5

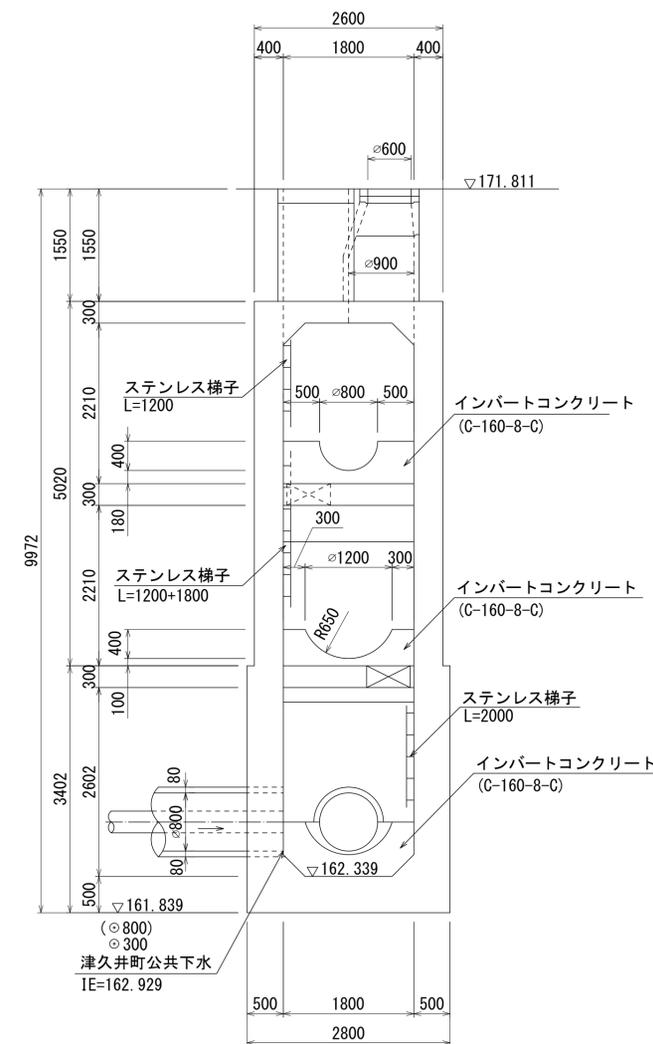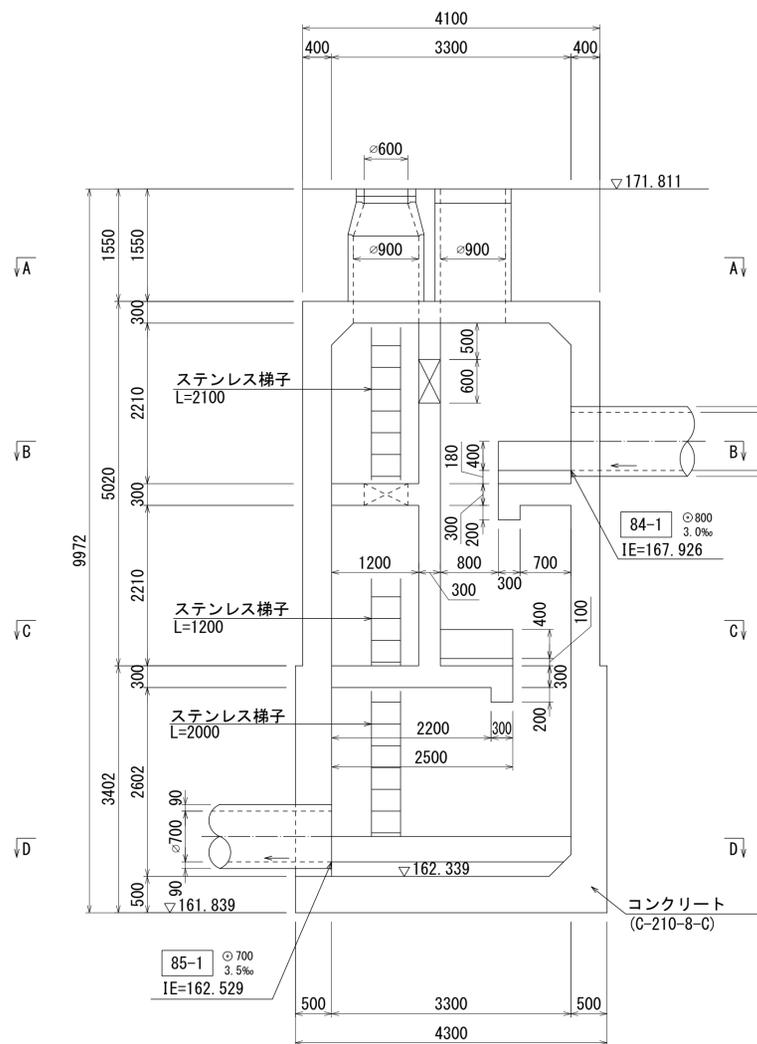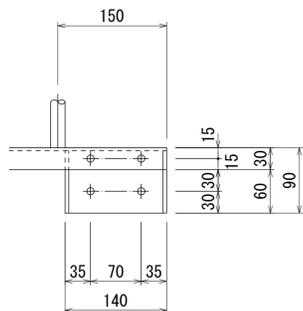

人孔番号

M
8
5
|
1

詳細図
作成
月日

平成
10
年
3
月

調
整
月
日

平成
年
月

ページ

30