


財産区分コード	大分類	中分類	小分類	整理番号
GA	管きょ施設	人孔	第4-2工区	65

# 相模川流域下水道台帳


## 流入マンホール詳細図 ( M5-1 )

(図面番号 152)


幹線名 右岸幹線

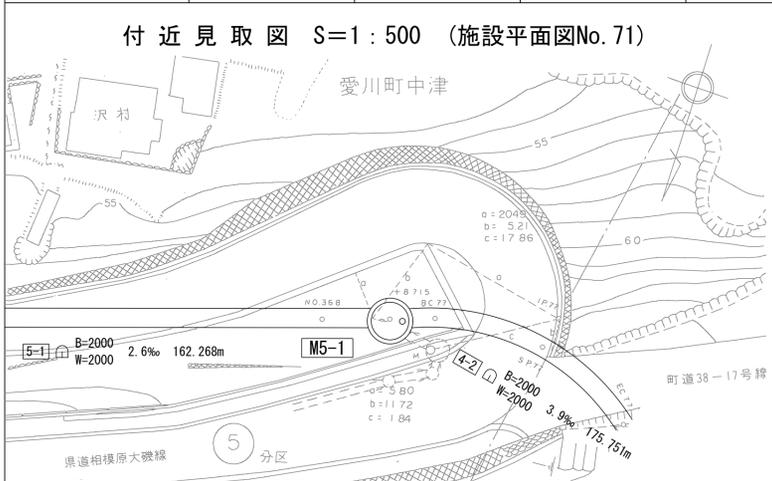

B - B 断面 S=1:50

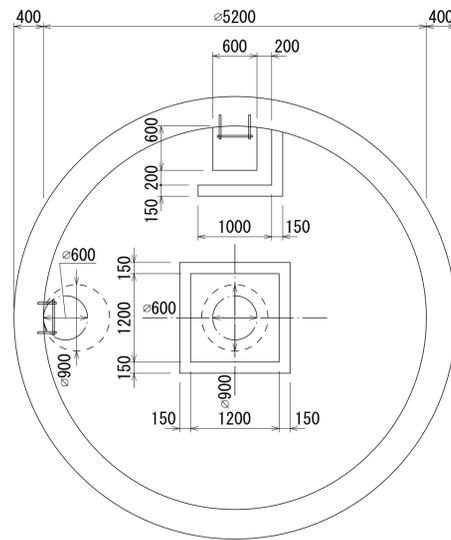


C - C 断面 S=1:50

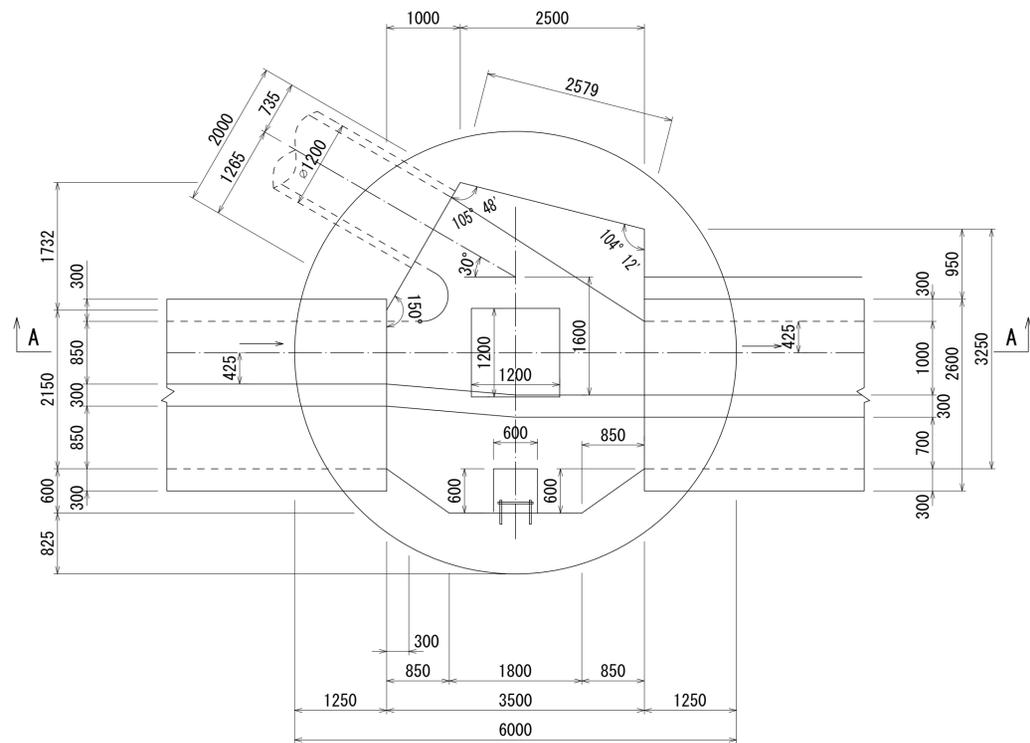

人孔蓋中心座標  
X = -55403.991  
Y = -44558.715

A - A 断面 S=1:50

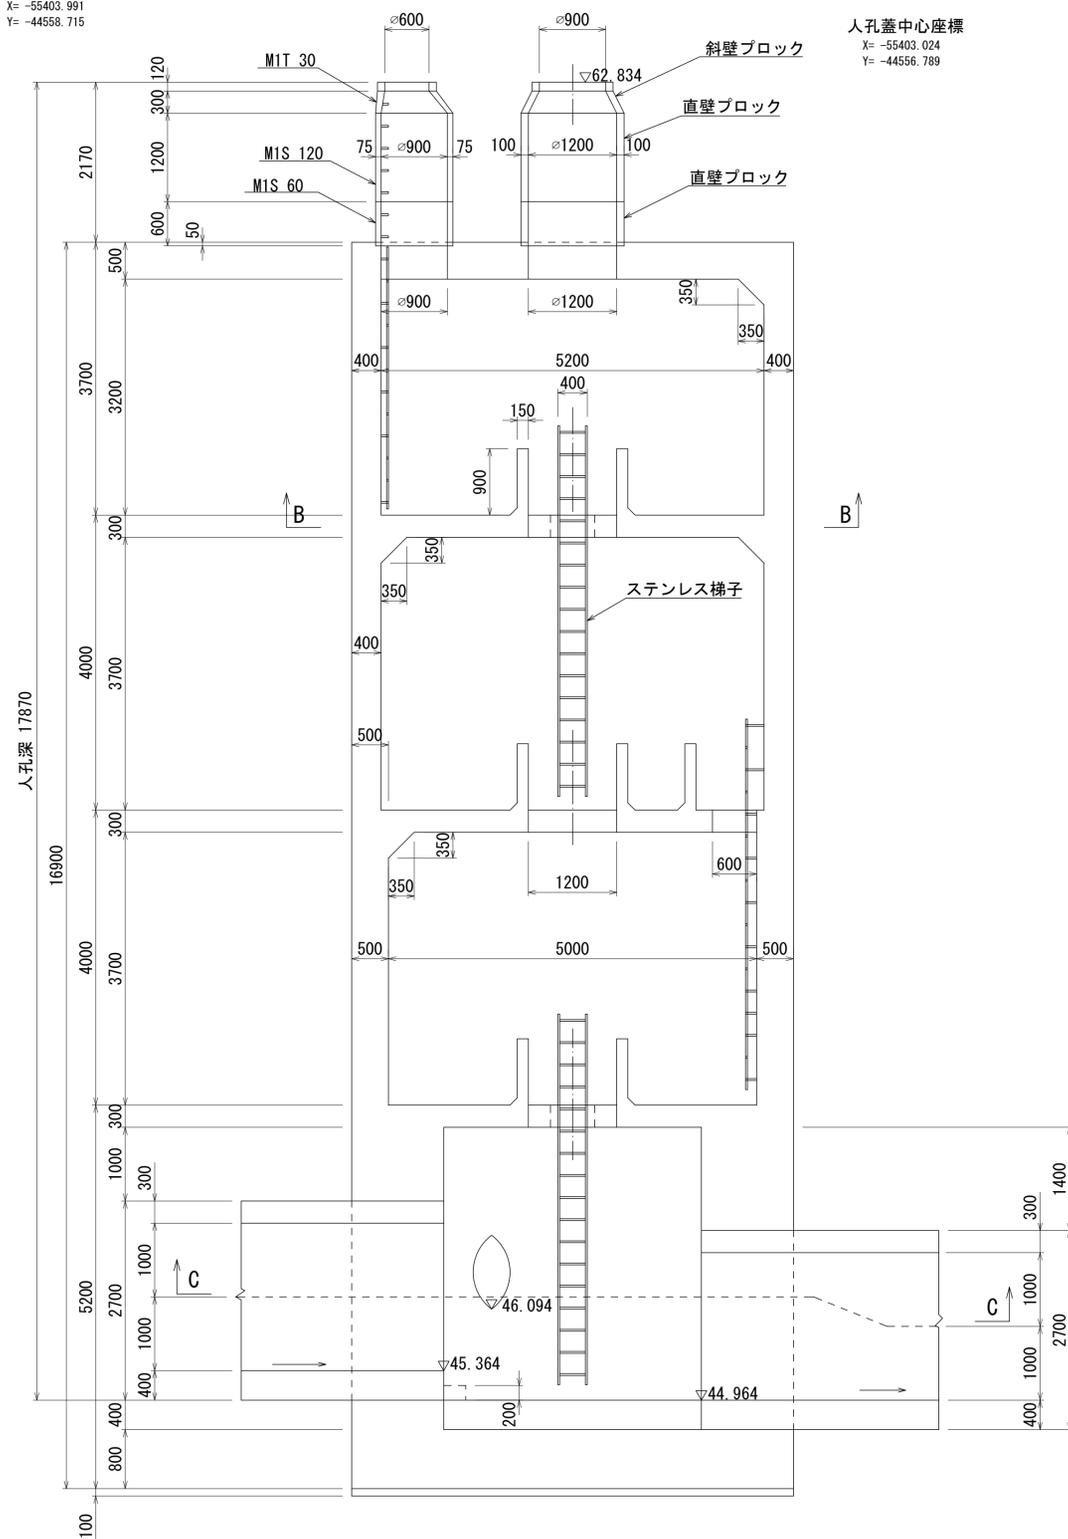

人孔蓋中心座標  
X = -55403.024  
Y = -44556.789

M  
5  
-  
1

詳細図  
作成  
年月  
昭和  
61  
年  
3  
月  
調  
整  
年  
月  
平成  
元  
年  
3  
月

ページ

78




財産区分コード	大分類	中分類	小分類	整理番号
GA	管きょ施設	人孔	第4-1工区	66

# 相模川流域下水道台帳

## 中間マンホール詳細図

(図面番号 154)

幹線名 右岸幹線

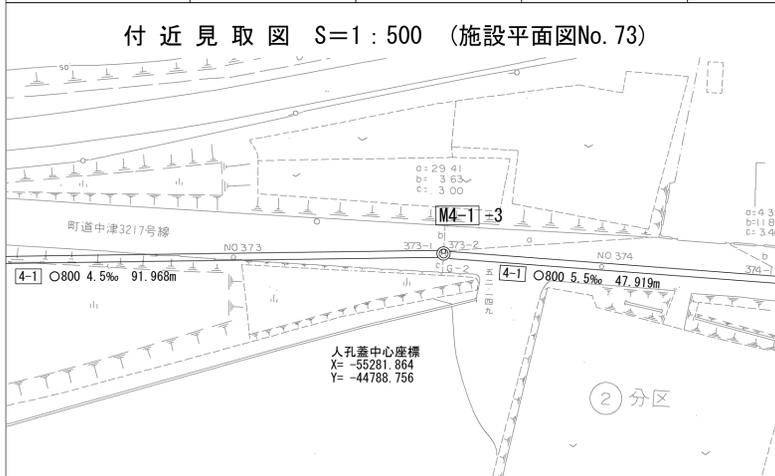

人孔蓋中心座標

X= -55281.864

Y= -44788.756




a= 29.41

b= 3.63

c= 3.00

A - A 断面図 S=1:30

B - B 断面図 S=1:30

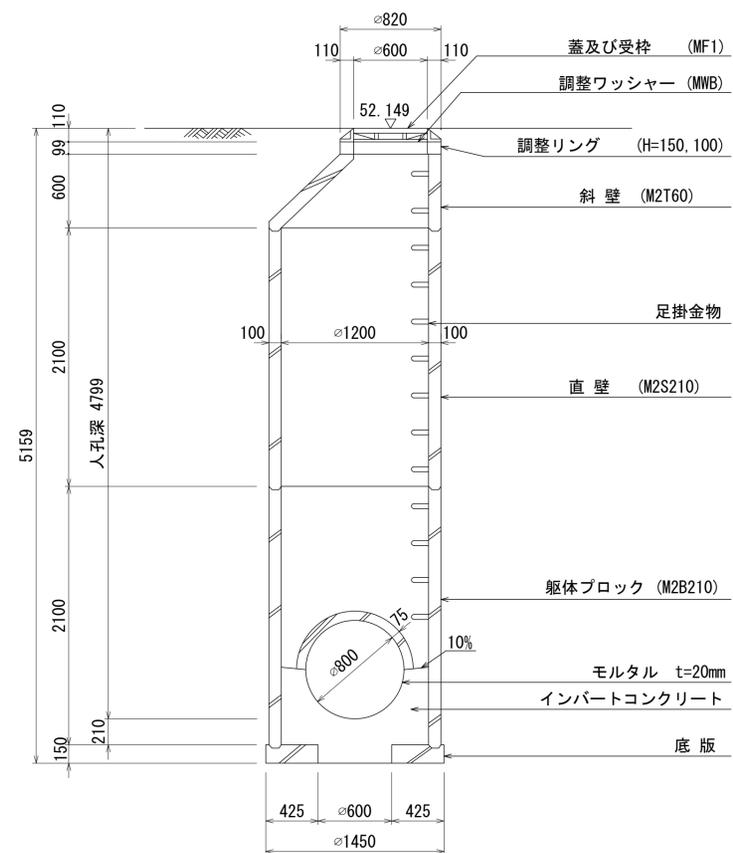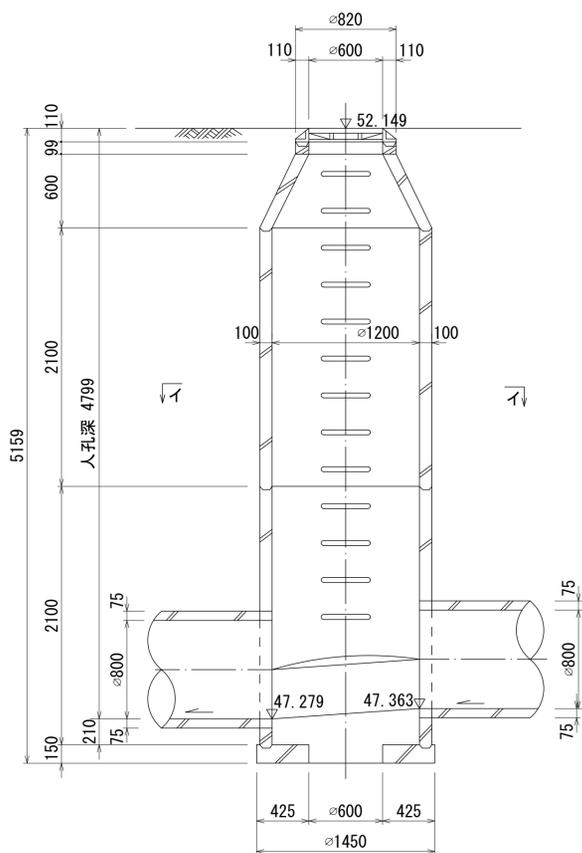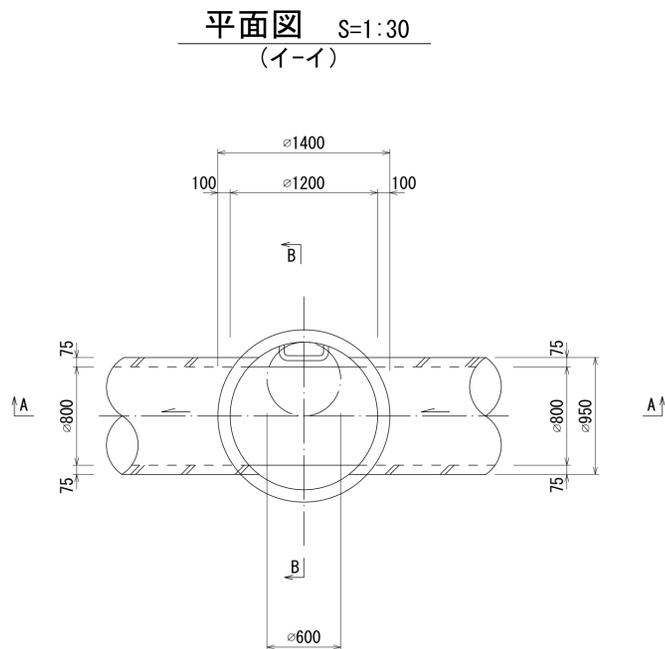

人孔番号

M  
4  
-  
1  
-  
3

詳細図  
作成  
年月

平成  
元年  
3  
月

調整  
年月

平成  
年  
月

ページ

80


# 相模川流域下水道台帳

## 中間マンホール詳細図

(図面番号 155)

幹線名 右岸幹線

財産区分コード	大分類	中分類	小分類	整理番号
GA	管きょ施設	人孔	第4-1工区	66

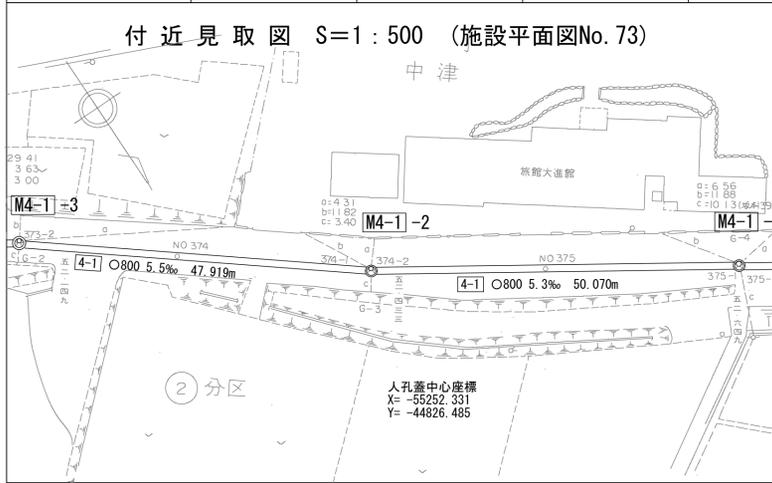


人孔蓋中心座標


X= -55252.331  
Y= -44826.485

a= 4.31  
b= 11.82  
c= 3.40


平面図 S=1:30  
(イ-イ)

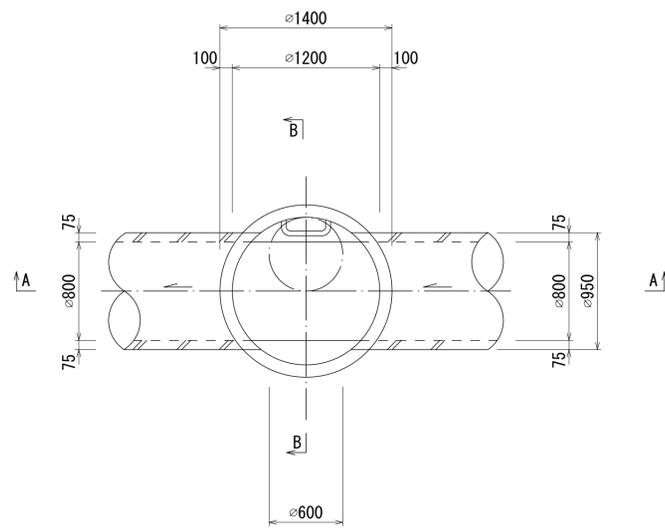

A - A 断面図 S=1:30

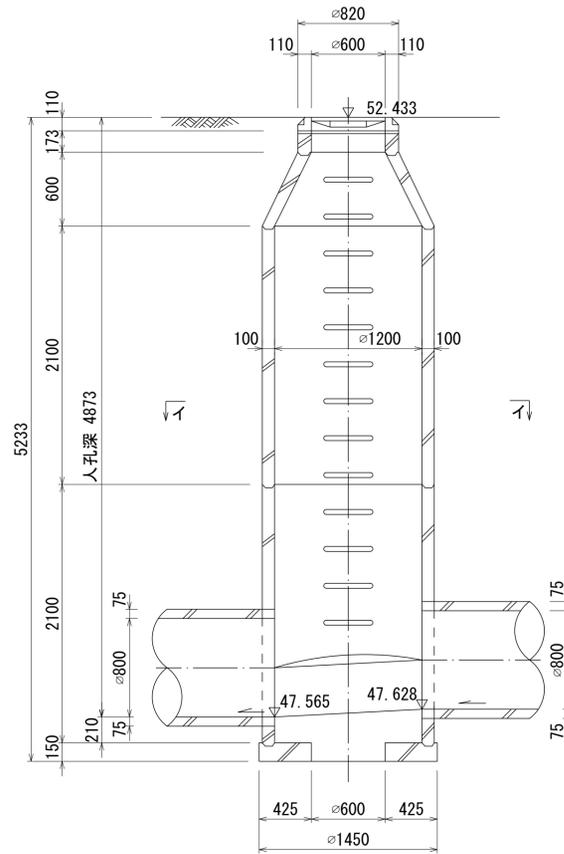

B - B 断面図 S=1:30

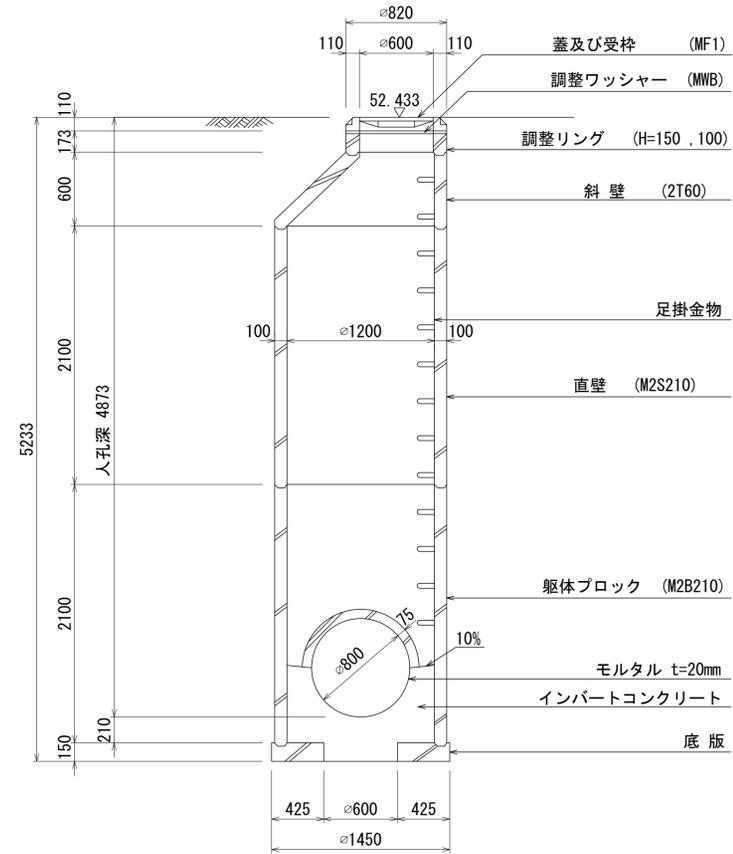

人孔番号

M  
4  
-  
1  
2

詳細図  
作成  
年月

平成  
元年  
3月

調  
整  
年  
月

平成  
年  
月

ページ

81


財産区分コード	大分類	中分類	小分類	整理番号
GA	管きょ施設	人孔	第4-1工区	66

# 相模川流域下水道台帳

## 流入マンホール詳細図

(図面番号 156)

幹線名 右岸幹線

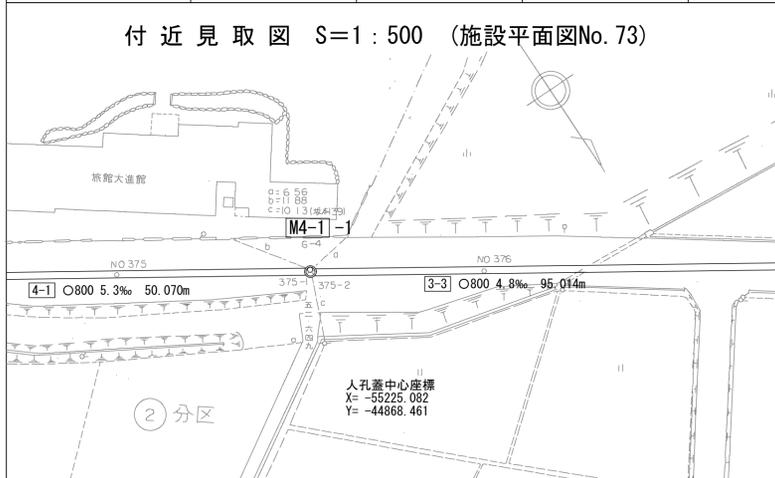

人孔蓋中心座標


X= -55225.082

Y= -44868.461


a= 6.56

b= 11.88


c= 10.13

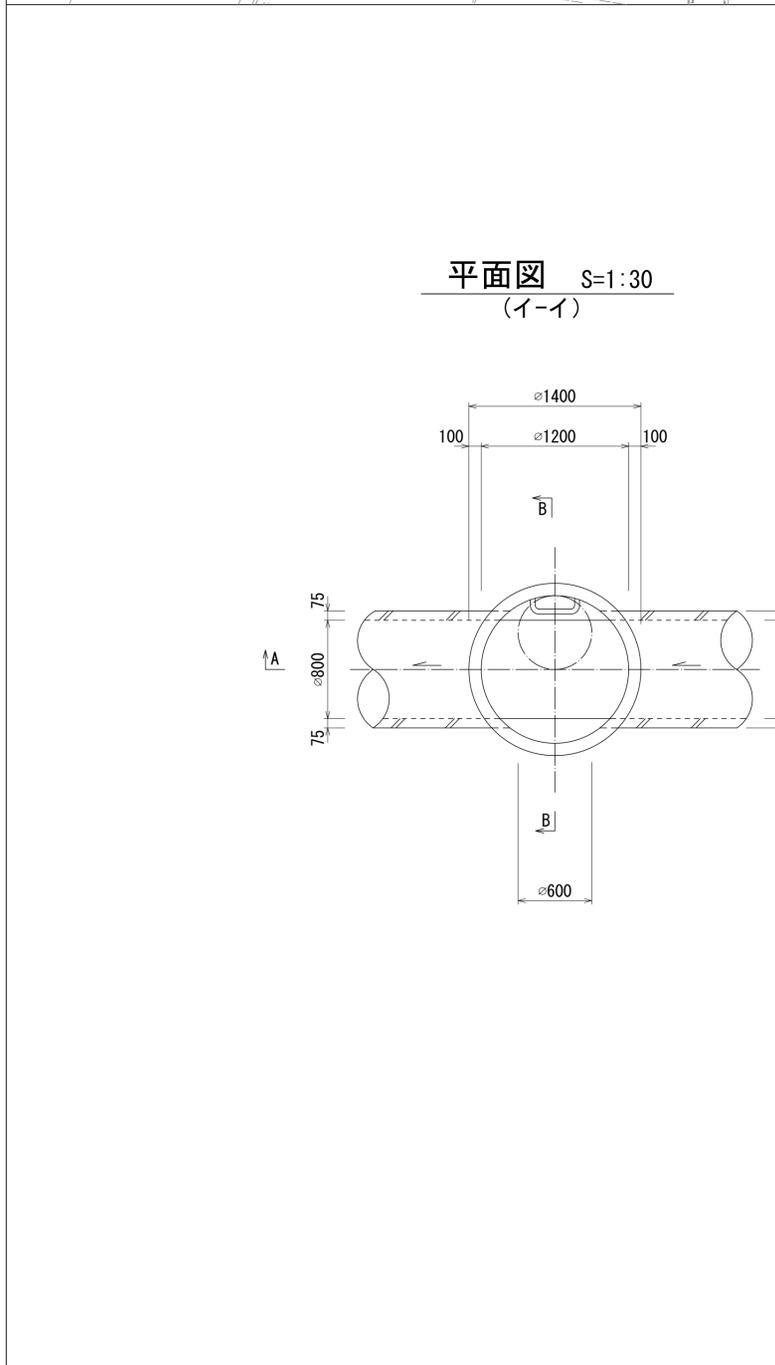

A - A 断面図 S=1:30

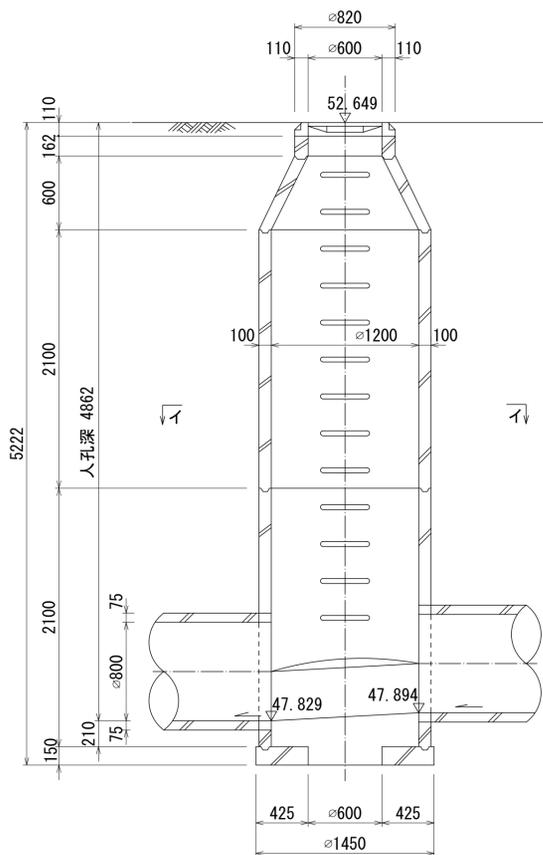

B - B 断面図 S=1:30

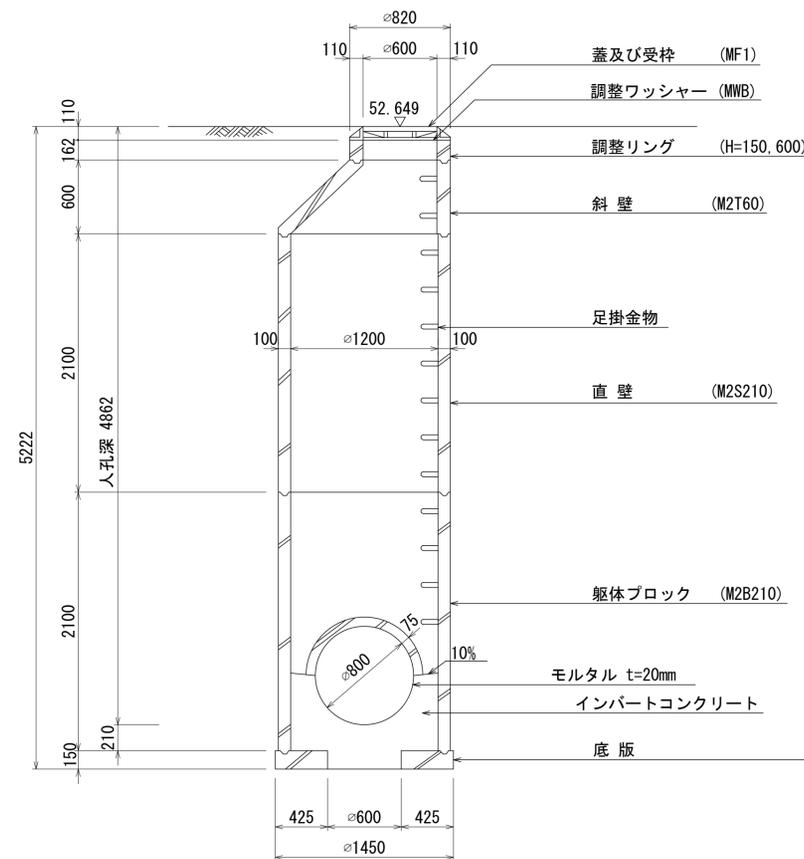

人孔番号

M4-1-1

詳細図 作成 年月
平成 元年 3 月
調 整 年 月
平成 年 月
ページ
82


# 相模川流域下水道台帳

## 中間マンホール詳細図

(図面番号 157)

幹線名 右岸幹線

財産区分コード	大分類	中分類	小分類	整理番号
GA	管きょ施設	人孔	第3-4工区	67

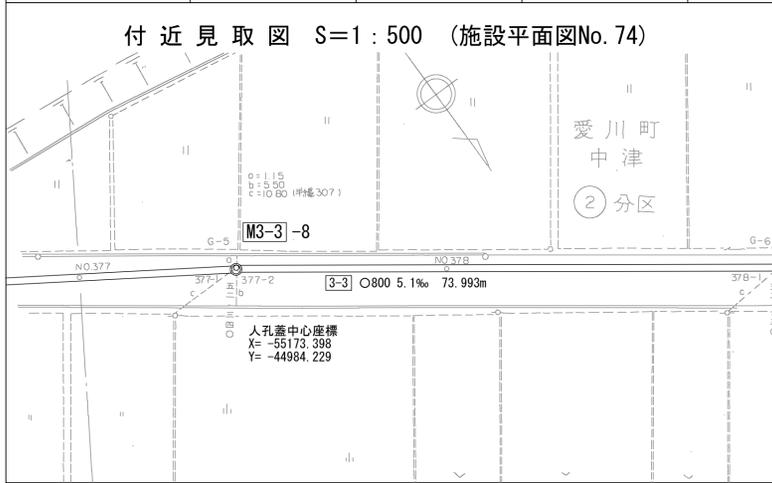

人孔蓋中心座標

X= -55173.398

Y= -44984.229

a= 1.15




b= 5.50

c= 10.80

A - A 断面図 S=1:30

B - B 断面図 S=1:30

平面図 S=1:30  
(イ-イ)

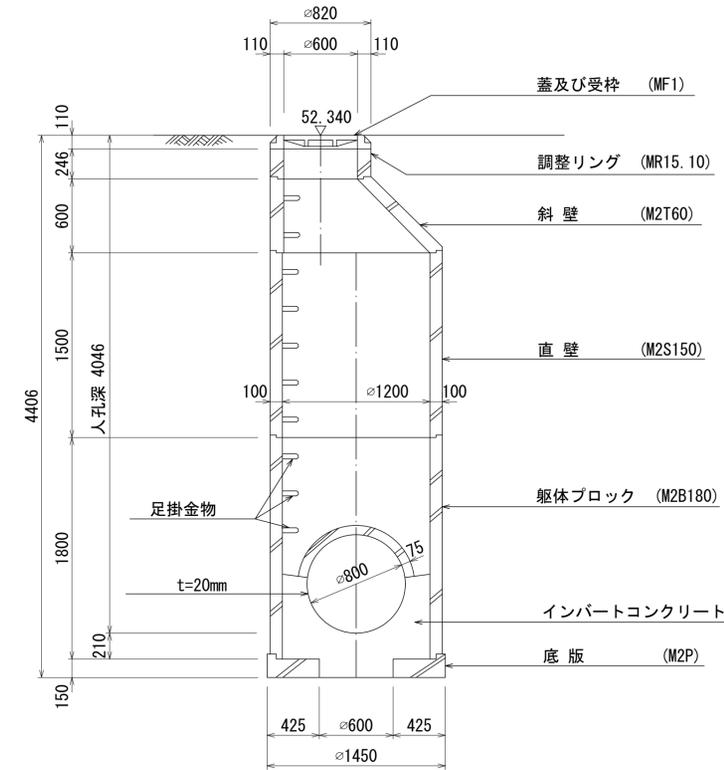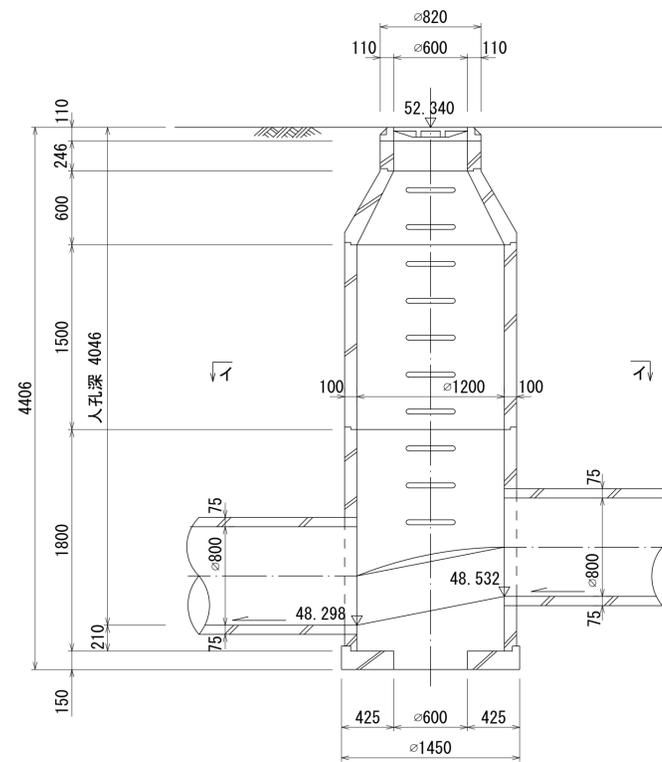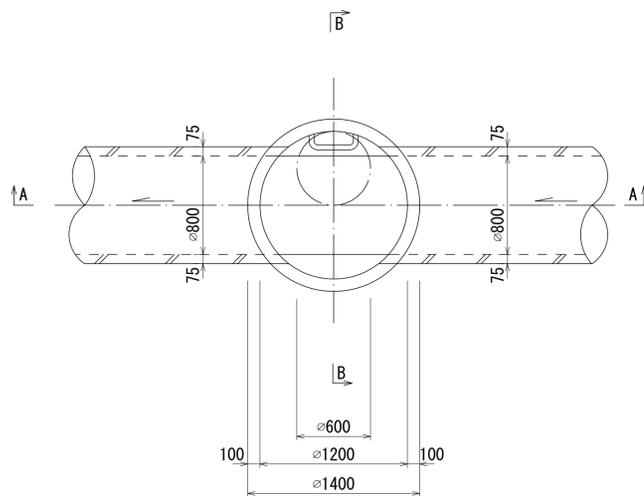

人孔番号

M  
3  
|  
3  
|  
8

詳細図  
作成  
年月

平成  
元年  
3  
月

調整  
年月

平成  
年  
月

ページ

83