



財産区分コード	大分類	中分類	小分類	整理番号
GA	管きょ施設	人孔	第5-1工区	64

相模川流域下水道台帳

中間マンホール詳細図 (M5-2 - 3)

(図面番号 149)



幹線名 右岸幹線

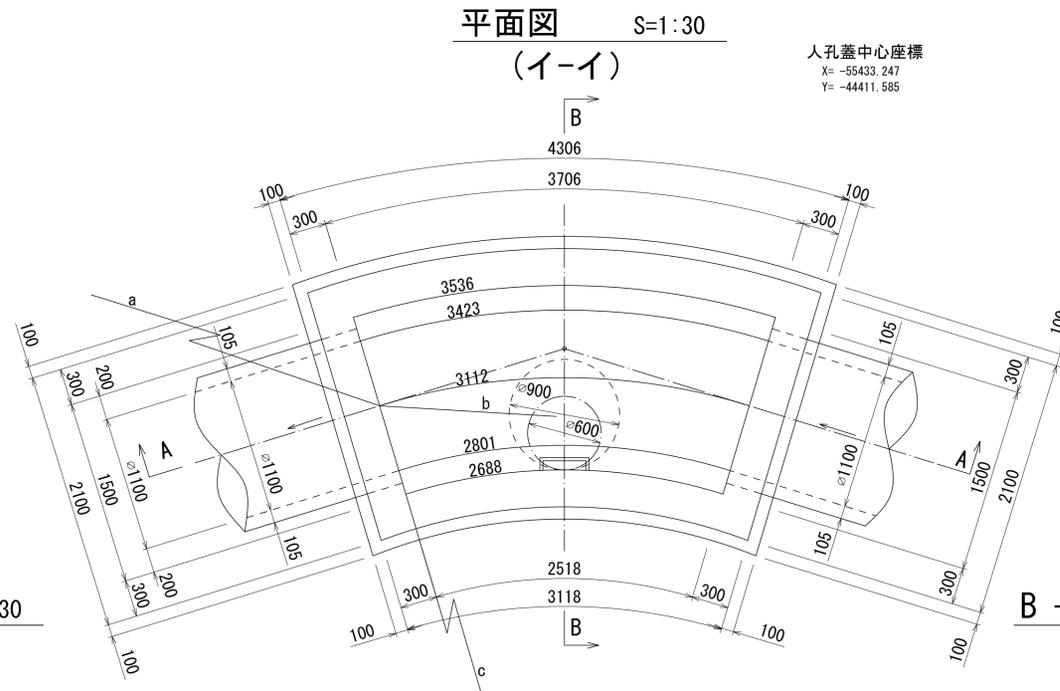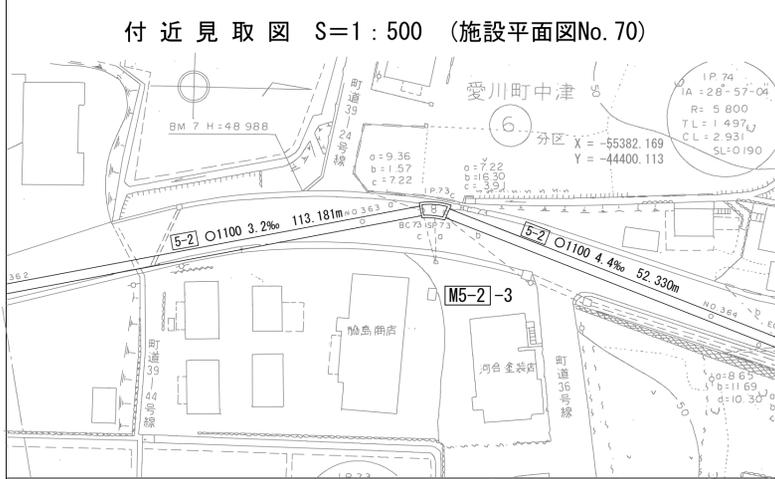

人孔蓋中心座標
 X = -55433.247
 Y = -44411.585

A - A 断面 S=1:30

B - B 断面 S=1:30

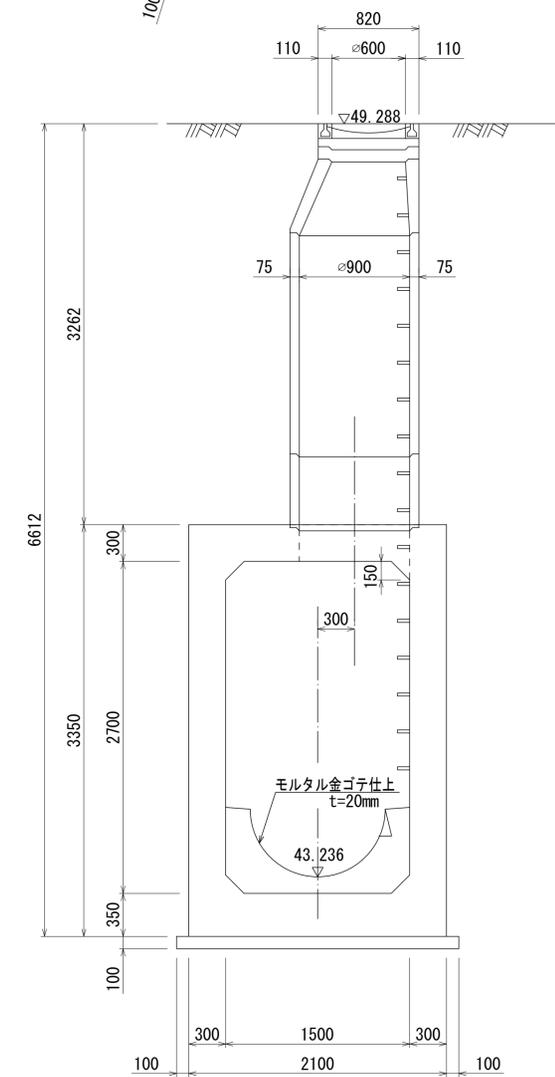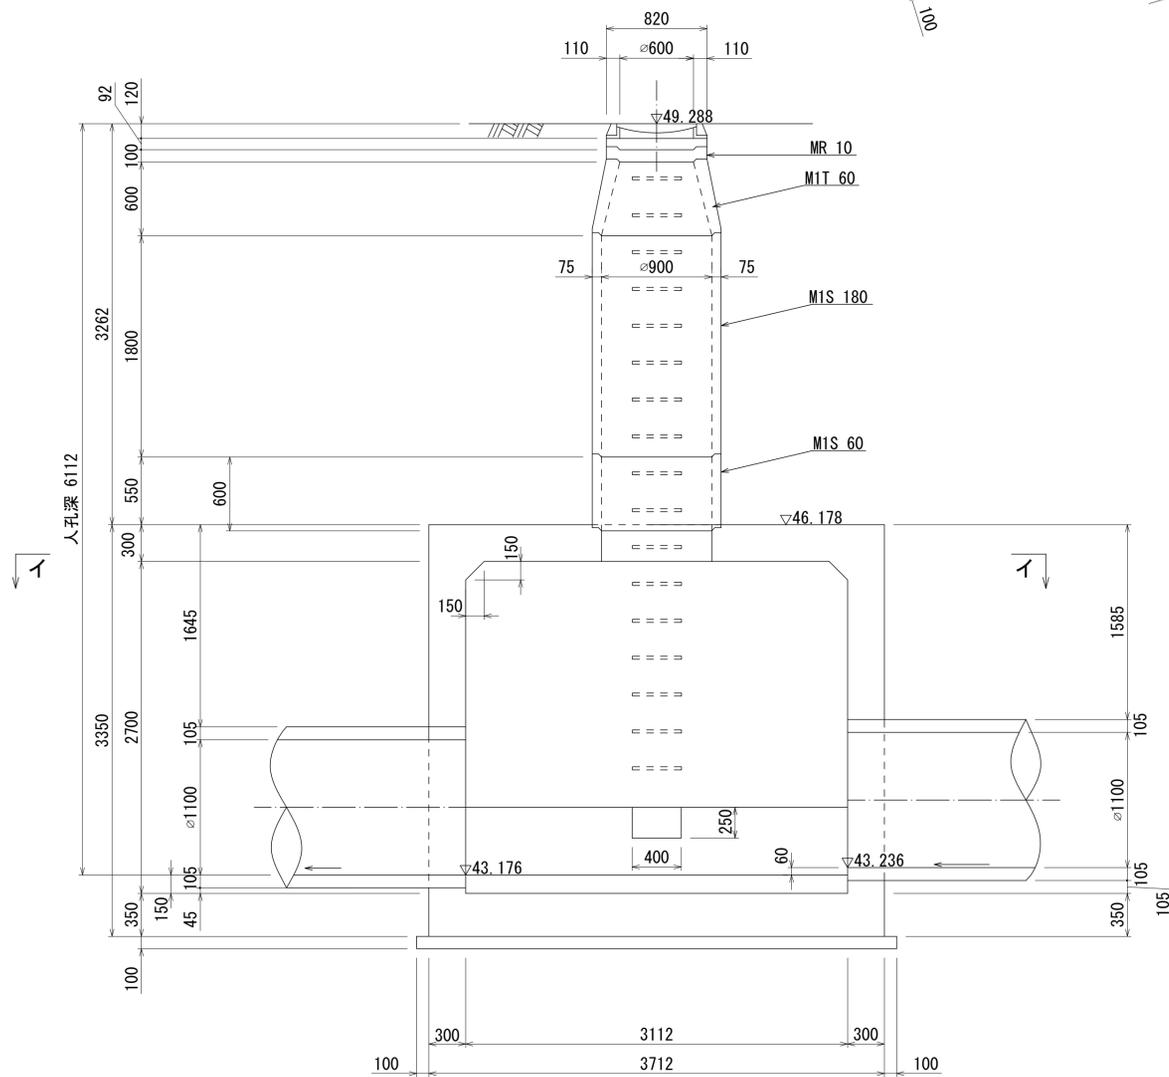

M
5
|
2
|
3

詳細図
作成
年月
昭
和
61
年
3
月
調
整
年
月
平
成
元
年
3
月
ページ
75


財産区分コード	大分類	中分類	小分類	整理番号
GA	管きょ施設	人孔	第5-1工区	64

相模川流域下水道台帳


中間マンホール詳細図 (M5-2 - 2)

(図面番号 150)

幹線名 右岸幹線

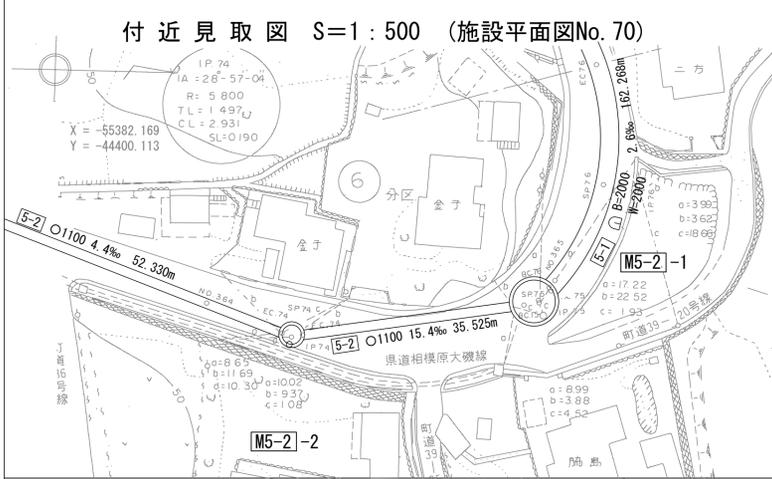


平面図 S=1:30
(イ-イ)

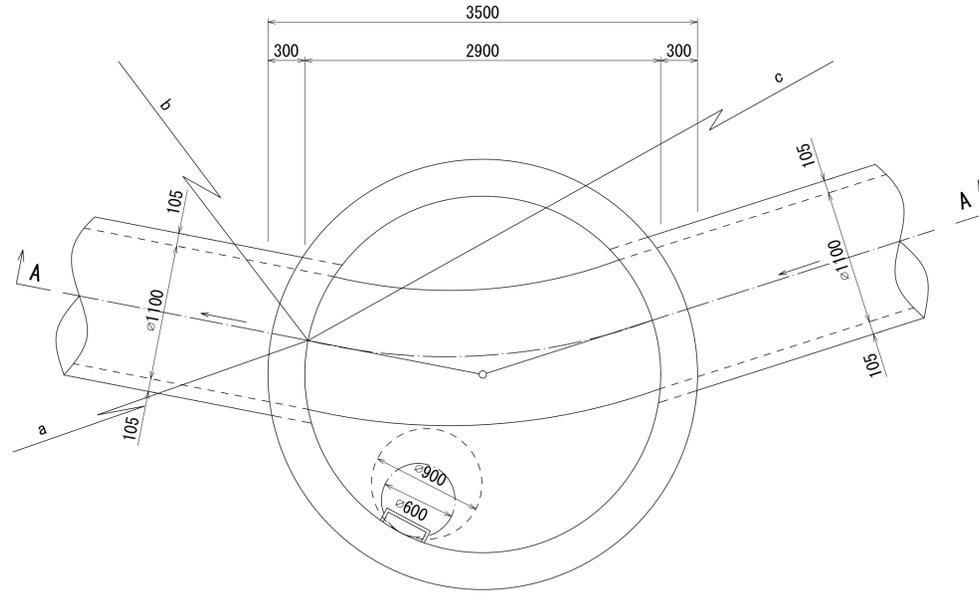


人孔蓋中心座標
X = -55382.345
Y = -44399.055

中斷スラブ平面図 S=1:30

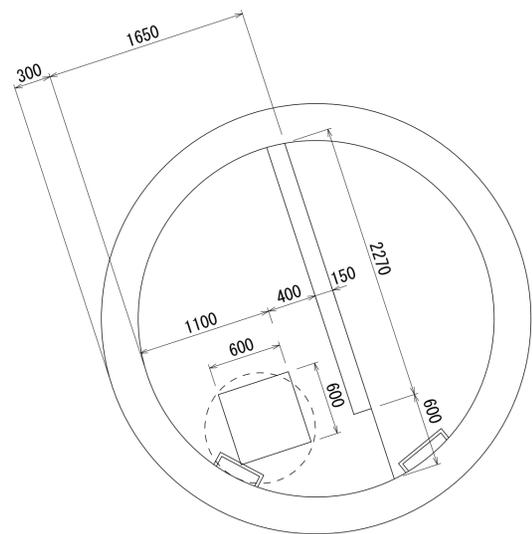

A - A 断面 S=1:40

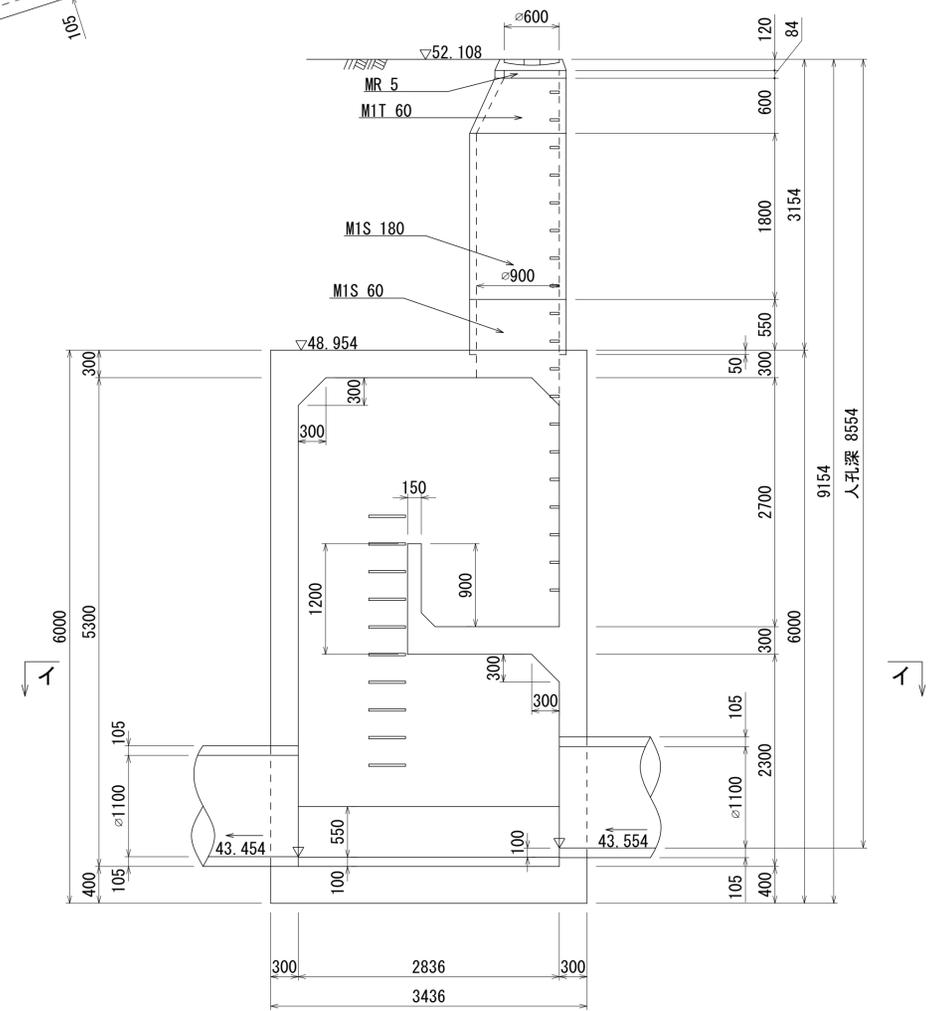

M
5
|
2
|
2

詳細図
作成
年月

昭和
61
年
3
月

調 整
年 月

平成
元
年
3
月

ページ

76


財産区分コード	大分類	中分類	小分類	整理番号
GA	管きょ施設	人孔	第5-1工区	64

相模川流域下水道台帳


中間マンホール詳細図 (M5-2 - 1)

(図面番号 151)


幹線名 右岸幹線

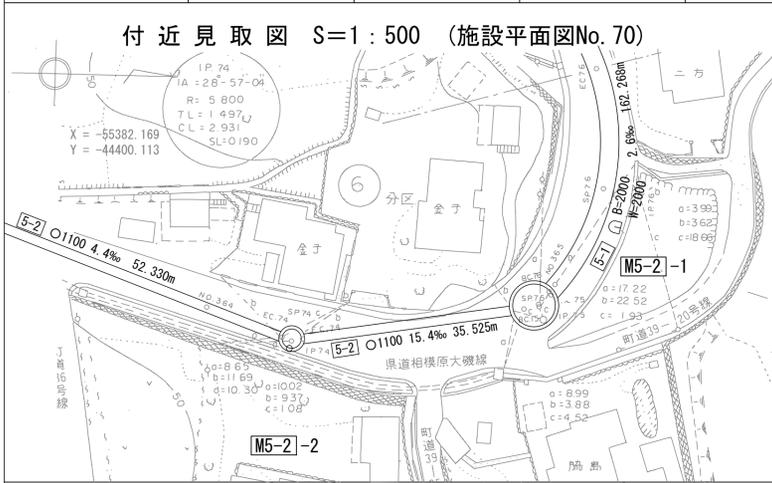

A - A 断面 S=1:50

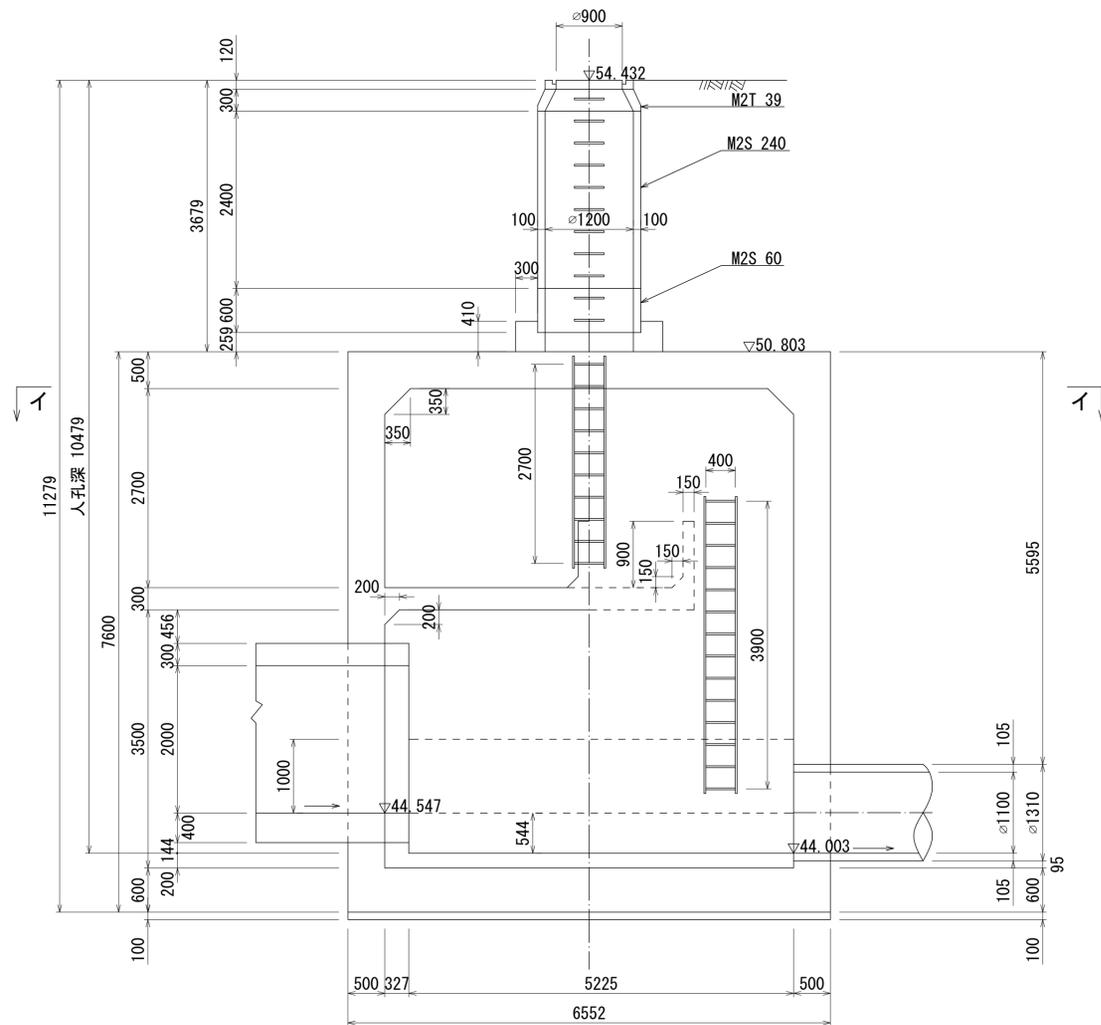


中断スラブ平面図 S=1:50

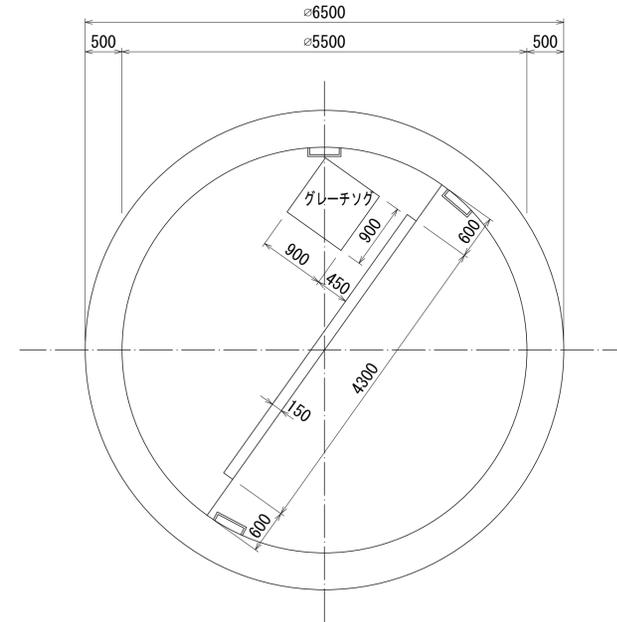

平面図 S=1:50
(イ-イ)

人孔蓋中心座標
X = -55348.353
Y = -44407.617

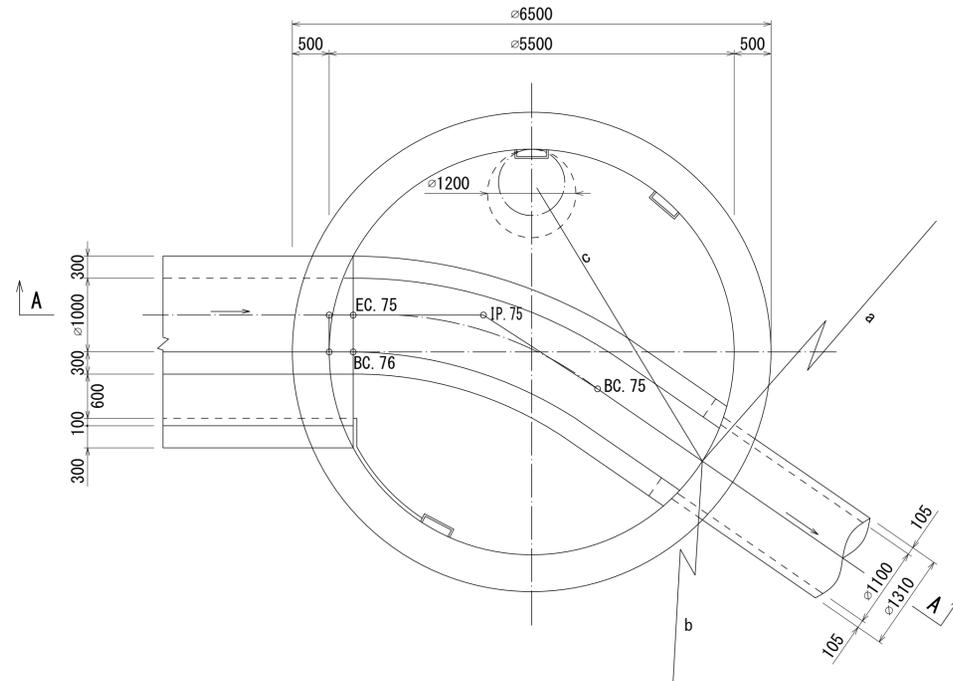

詳細図 作成 年月
昭和 61 年 3 月
調 整 年 月
平成 元 年 3 月
ページ
77


財産区分コード	大分類	中分類	小分類	整理番号
GA	管きょ施設	人孔	第4-2工区	65

相模川流域下水道台帳


流入マンホール詳細図 (M5-1)

(図面番号 152)


幹線名 右岸幹線

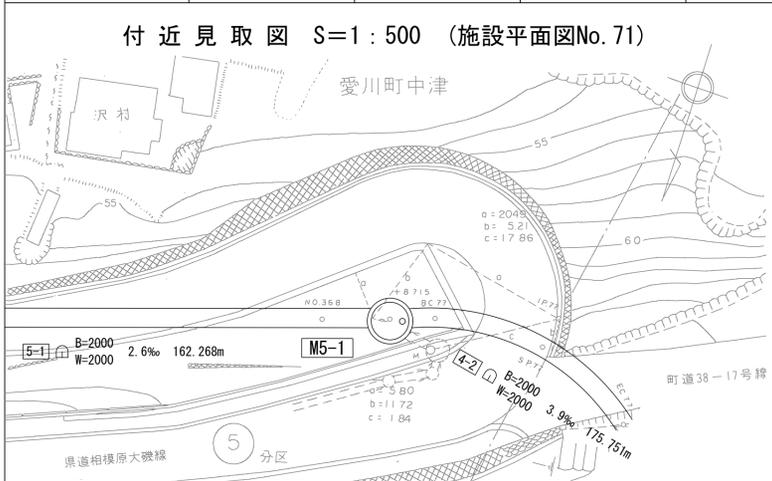

B - B 断面 S=1:50

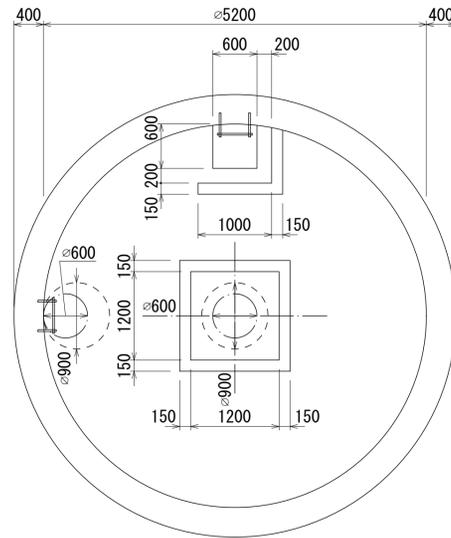


C - C 断面 S=1:50

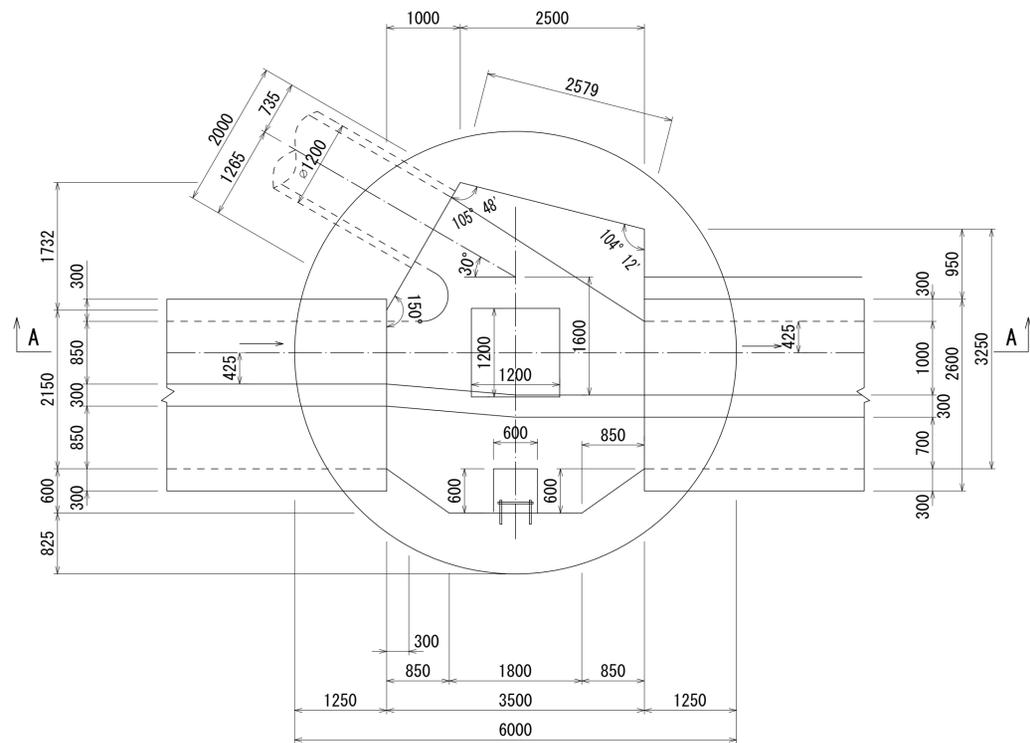

人孔蓋中心座標
X = -55403.991
Y = -44558.715

A - A 断面 S=1:50

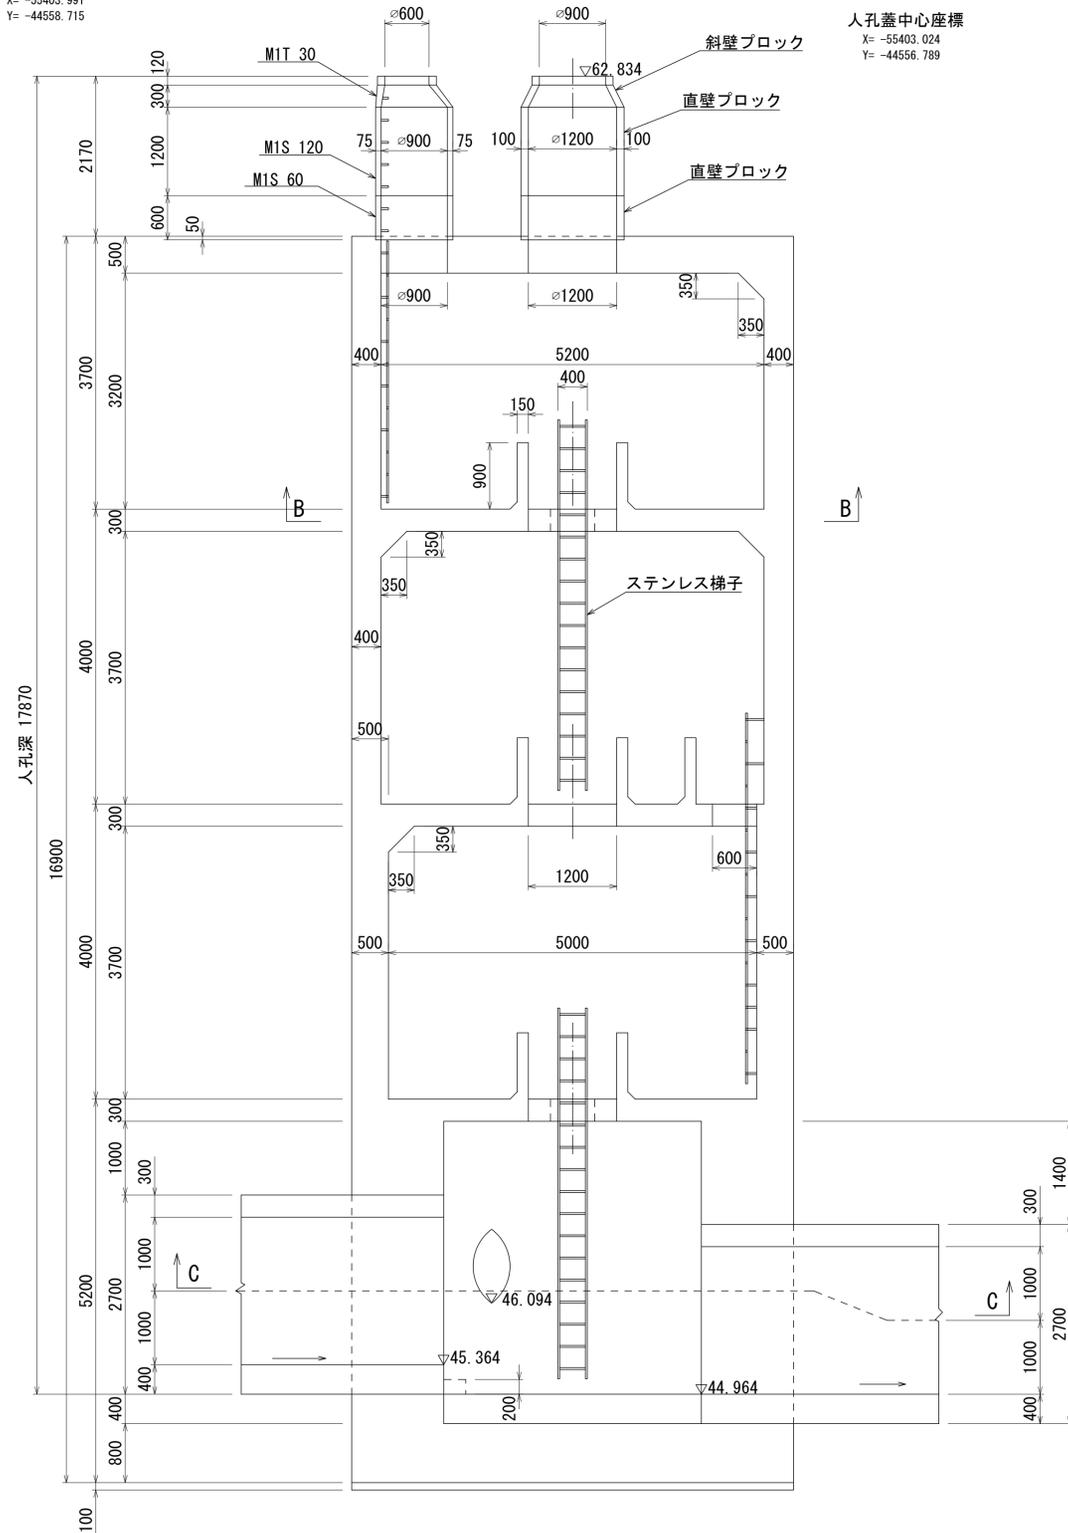

人孔蓋中心座標
X = -55403.024
Y = -44556.789

M
5
-
1

詳細図
作成
年月

昭和
61
年
3
月

調
整
年
月

平成
元
年
3
月

ページ

78