


財産区分コード	大分類	中分類	小分類	整理番号
GA	管きょ施設	人孔	第8-2工区	51


相模川流域下水道台帳

中間マンホール詳細図 (M8-5) (図面番号 118)


幹線名 右岸幹線

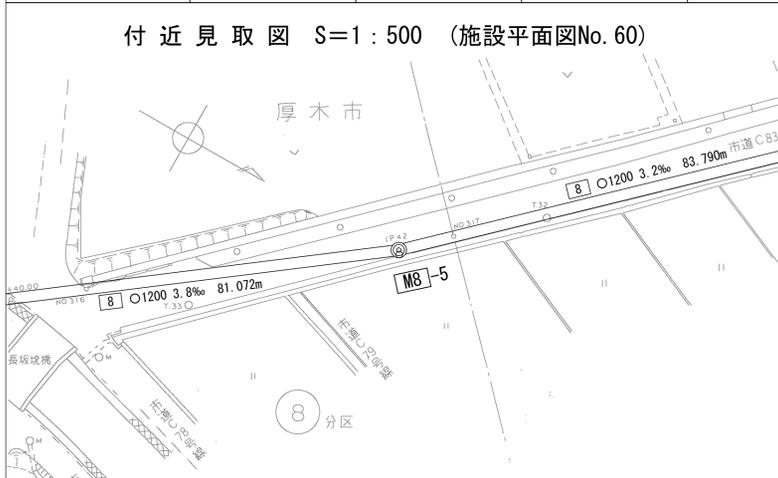


平面図 S=1:30

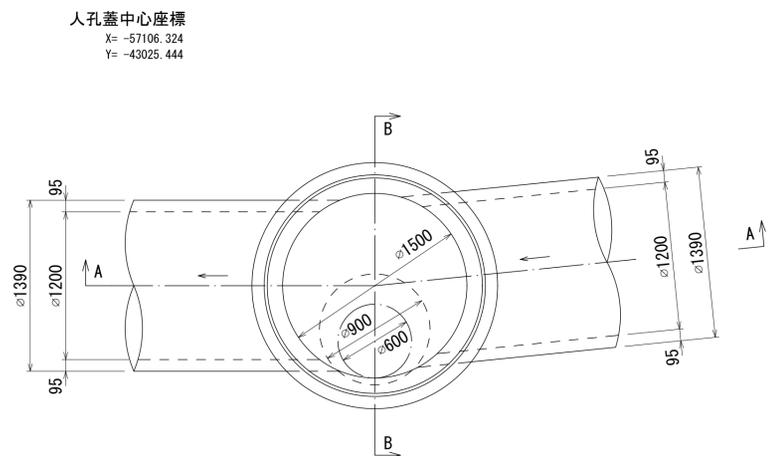

A-A 断面図 S=1:30

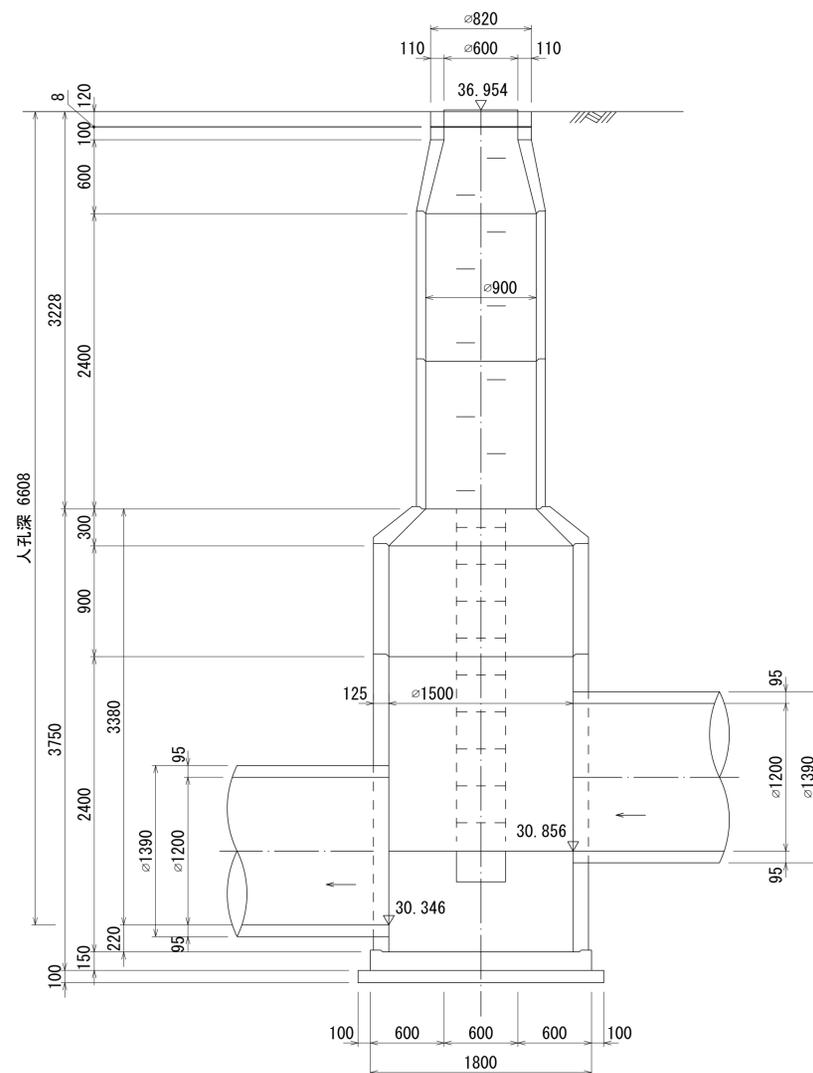

B-B 断面図 S=1:30

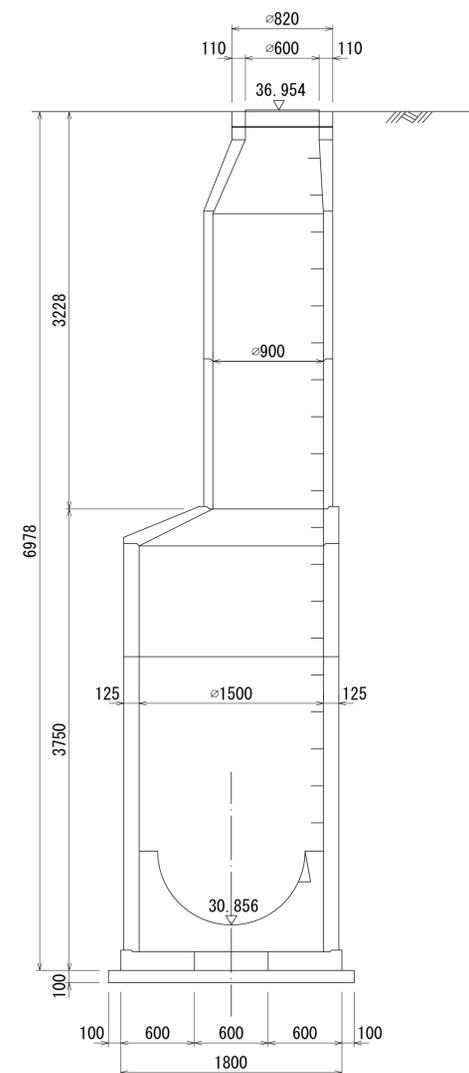

M8
1
5

詳細図
作成
年月
昭和
61
年
3
月
調整
年月
平成
2
年
3
月
ページ
44


相模川流域下水道台帳

中間マンホール詳細図 (M8-4) (図面番号 119)


幹線名 右岸幹線

財産区分コード	大分類	中分類	小分類	整理番号
GA	管きょ施設	人孔	第 8-2 工区	51


付近見取図 S=1:500 (施設平面図No. 61)

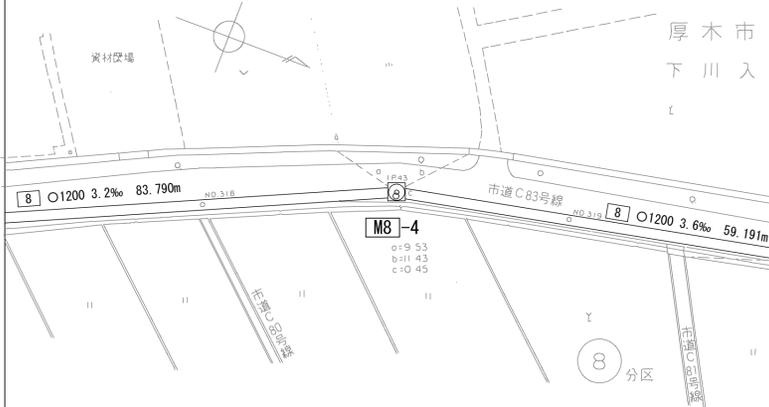


B - B 断面図 S=1:30

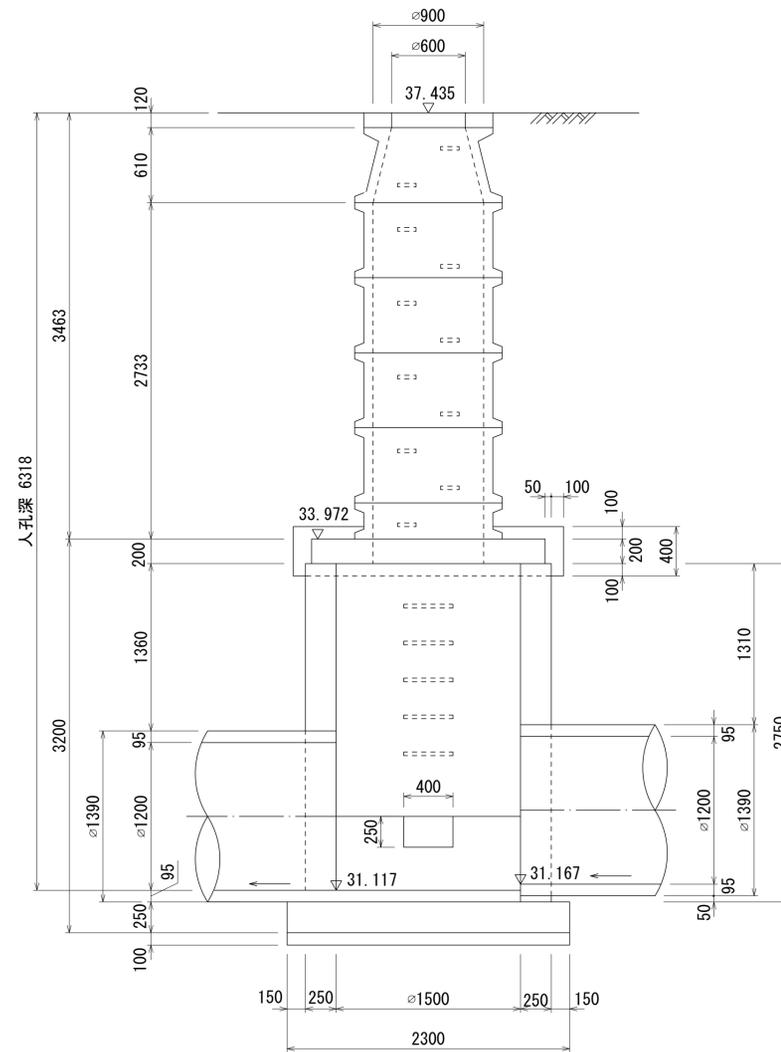

A - A 断面図 S=1:30

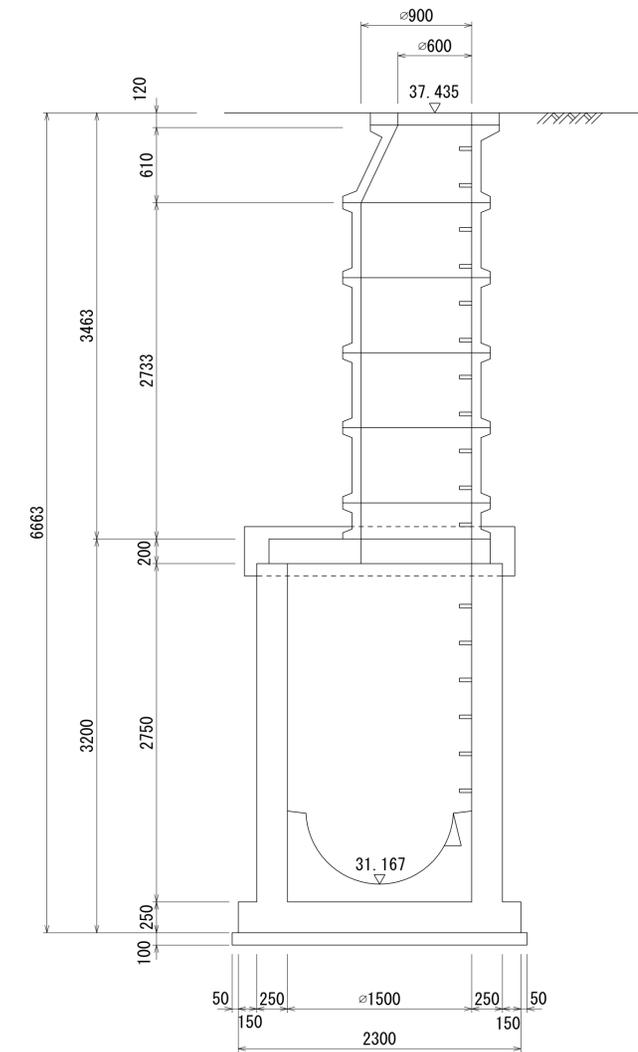

平面図 S=1:30

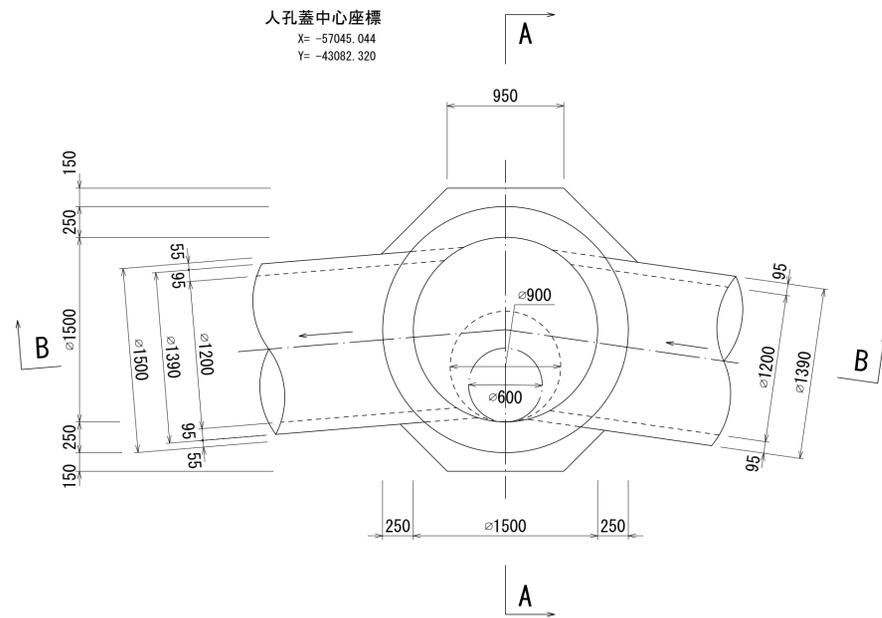

人孔蓋中心座標
X= -57045.044
Y= -43082.320

M8
1
4

詳細図
作成
年月

昭和
61
年
3
月

調
年
月

平
元
年
3
月

ペ
ー
ジ


45

相模川流域下水道台帳

中間マンホール詳細図 (M8-3) (図面番号 120)



幹線名 右岸幹線

財産区分コード	大分類	中分類	小分類	整理番号
GA	管きよ施設	人孔	第 8-1 工区	52

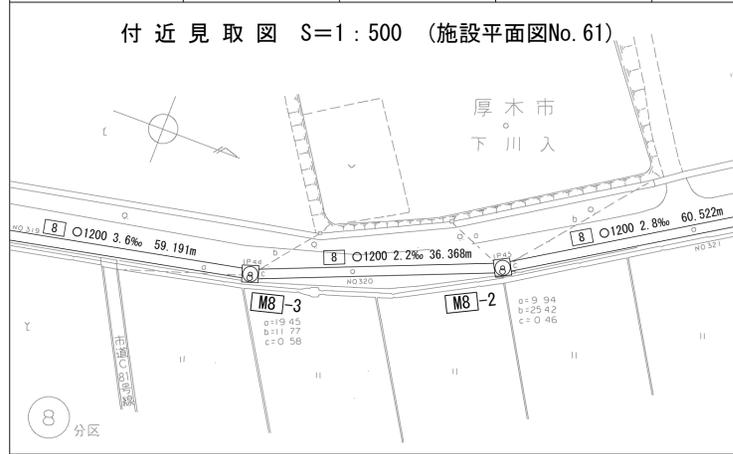


B - B 断面図 S=1:30

A - A 断面図 S=1:30

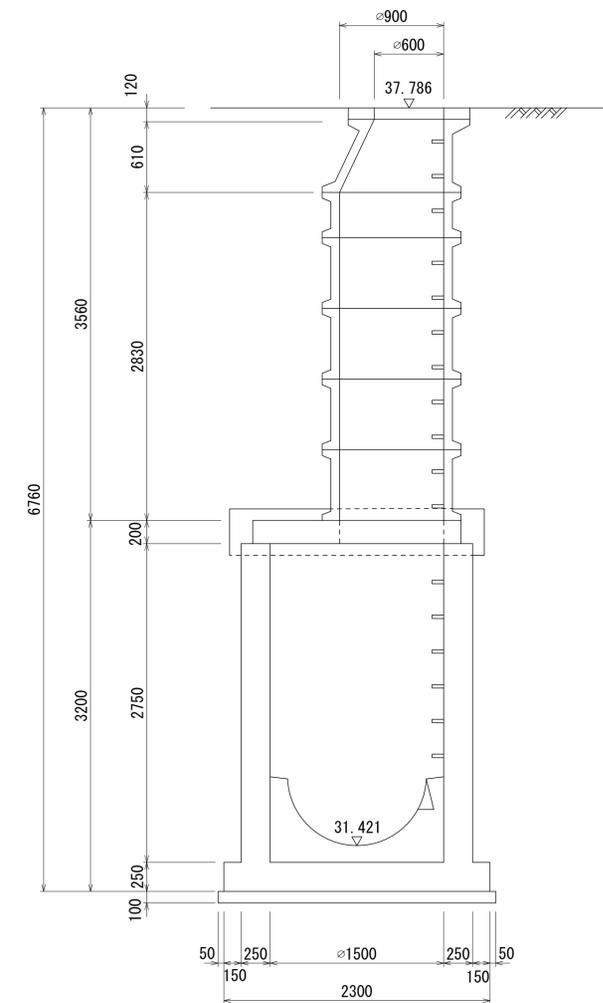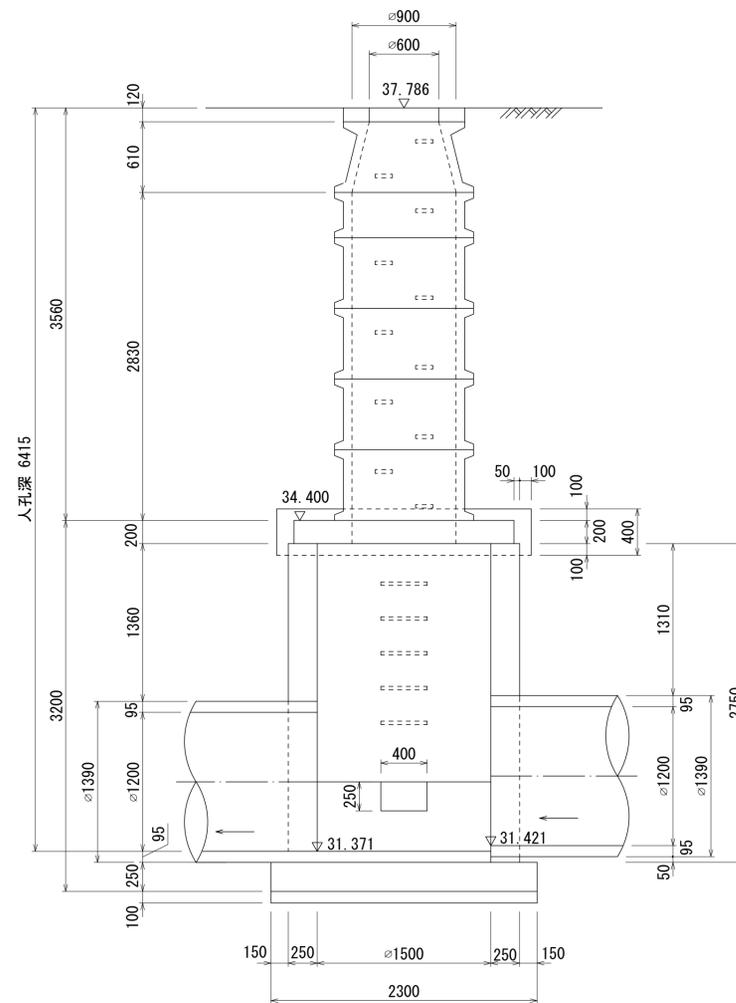

人孔蓋中心座標
X=-56993.747
Y=-43111.849

平面図 S=1:30

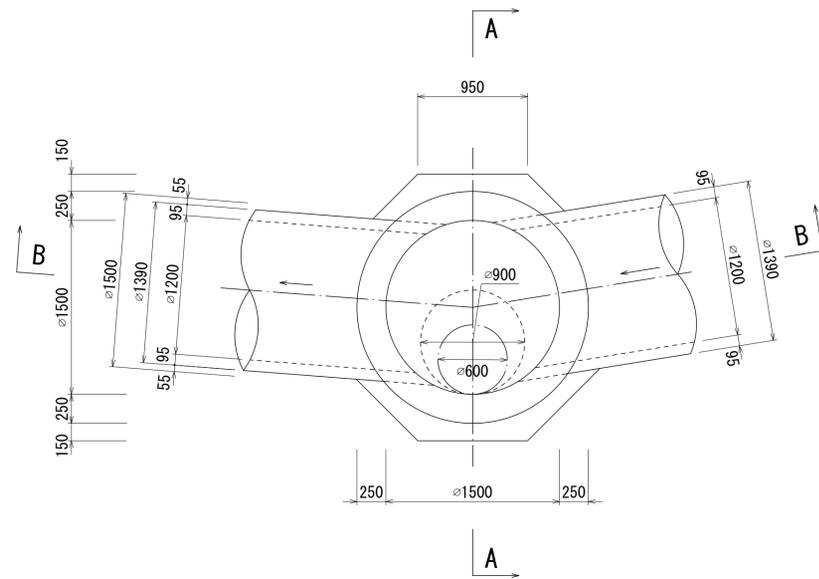


相模川流域下水道台帳

中間マンホール詳細図 (M8-2) (図面番号 121)


幹線名 右岸幹線

財産区分コード	大分類	中分類	小分類	整理番号
GA	管きょ施設	人孔	第 8-1 工区	52


付近見取図 S=1:500 (施設平面図No. 61)

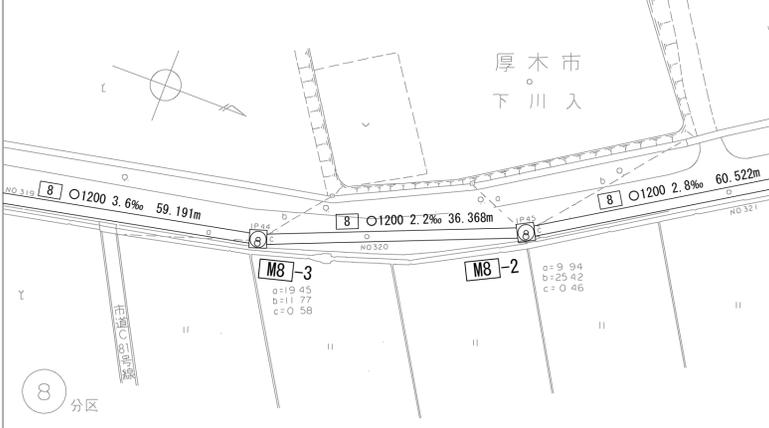


B - B 断面図 S=1:30

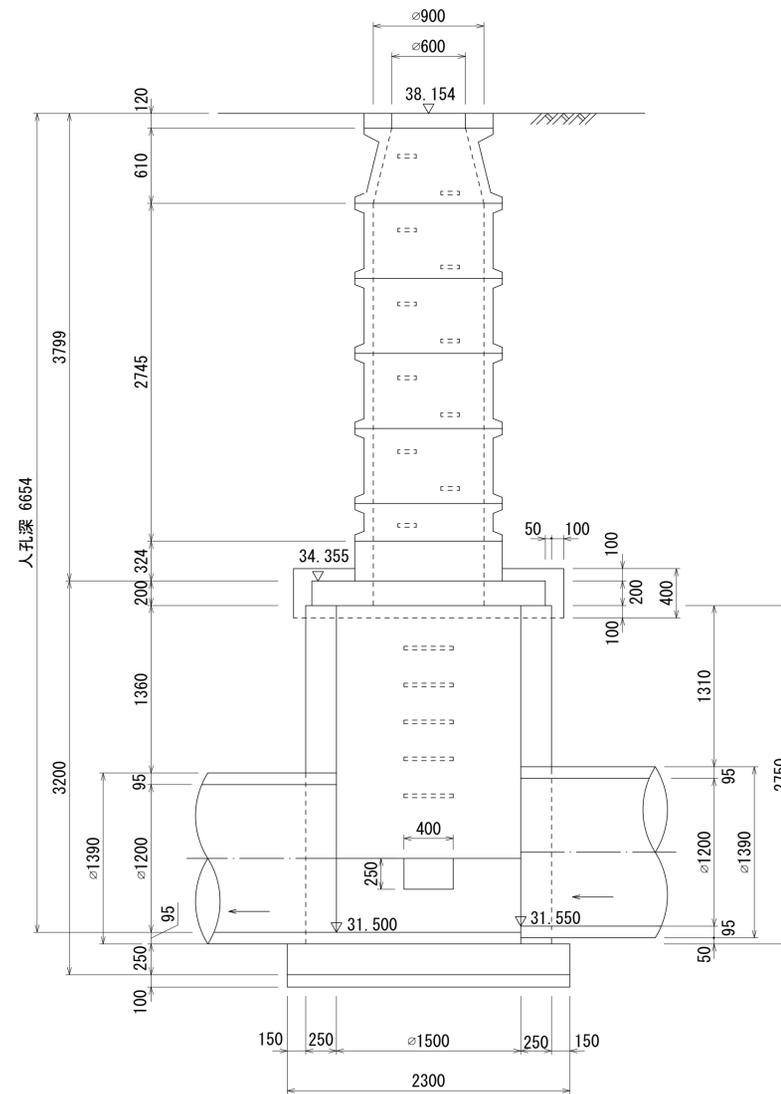

A - A 断面図 S=1:30

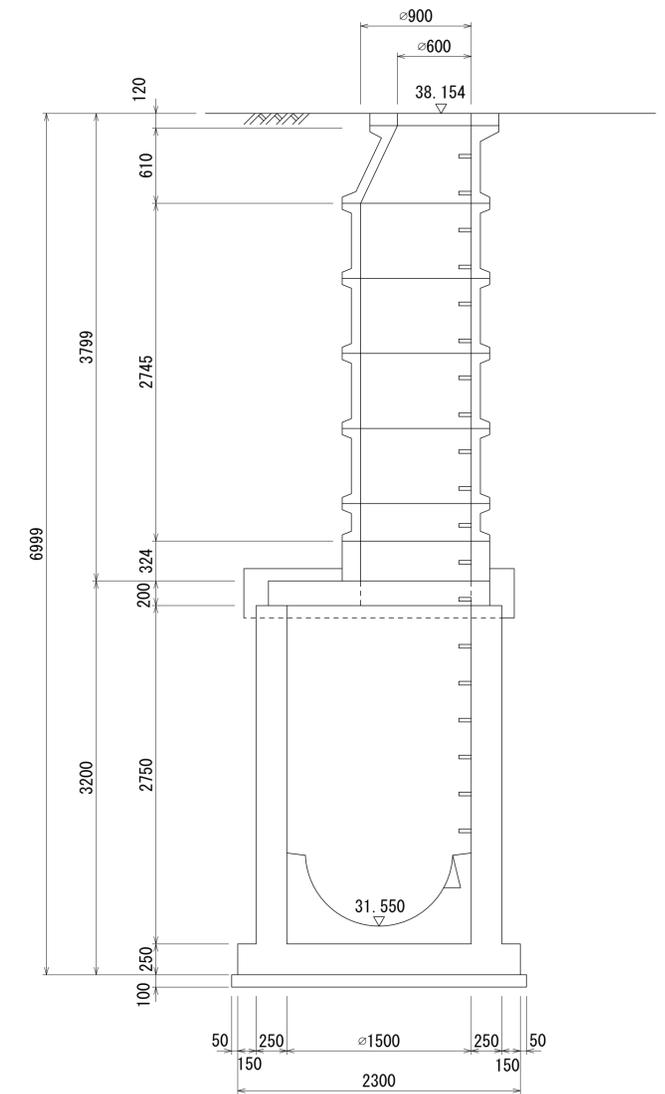

平面図 S=1:30

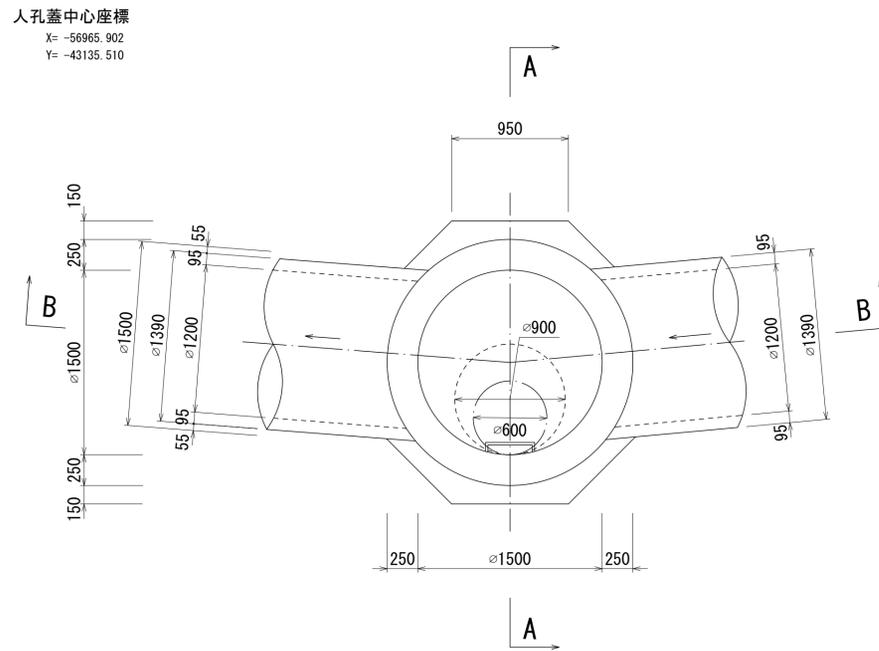

人孔蓋中心座標
X=-56965.902
Y=-43135.510

M8
1
2

詳細図
作成
年月
昭和
61
年
3
月
調整
年月
平成
元
年
3
月
ページ
47


財産区分コード	大分類	中分類	小分類	整理番号
GA	管きょ施設	人孔	第8-1工区	52

相模川流域下水道台帳

流入マンホール詳細図 (M8-1) (図面番号 122)


幹線名 右岸幹線

付近見取図 S=1:500 (施設平面図No. 61)

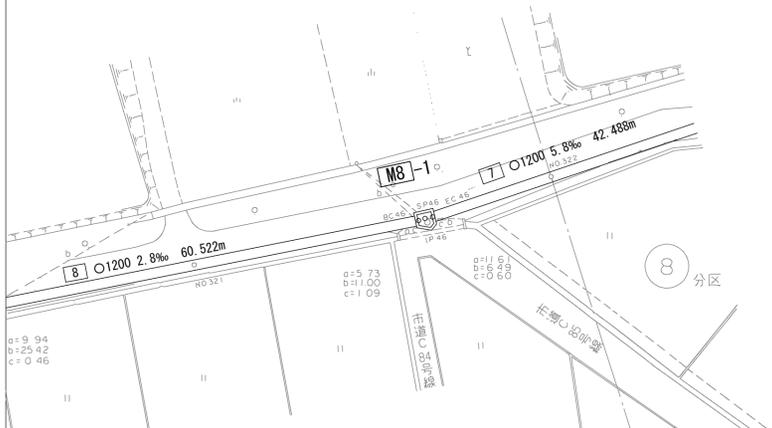


人孔蓋中心座標
 X= -56927.562
 Y= -43181.827


B-B
 C-C 断面 S=1:30

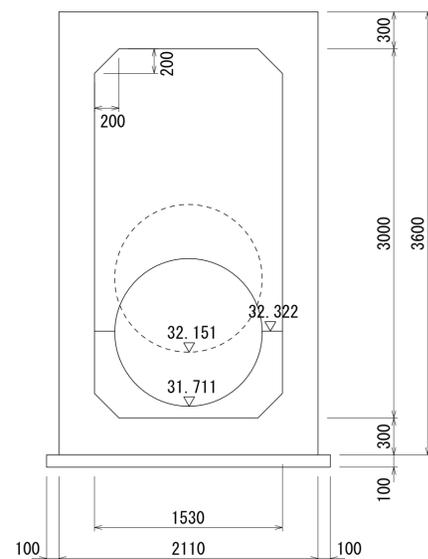

A-A 断面 S=1:30

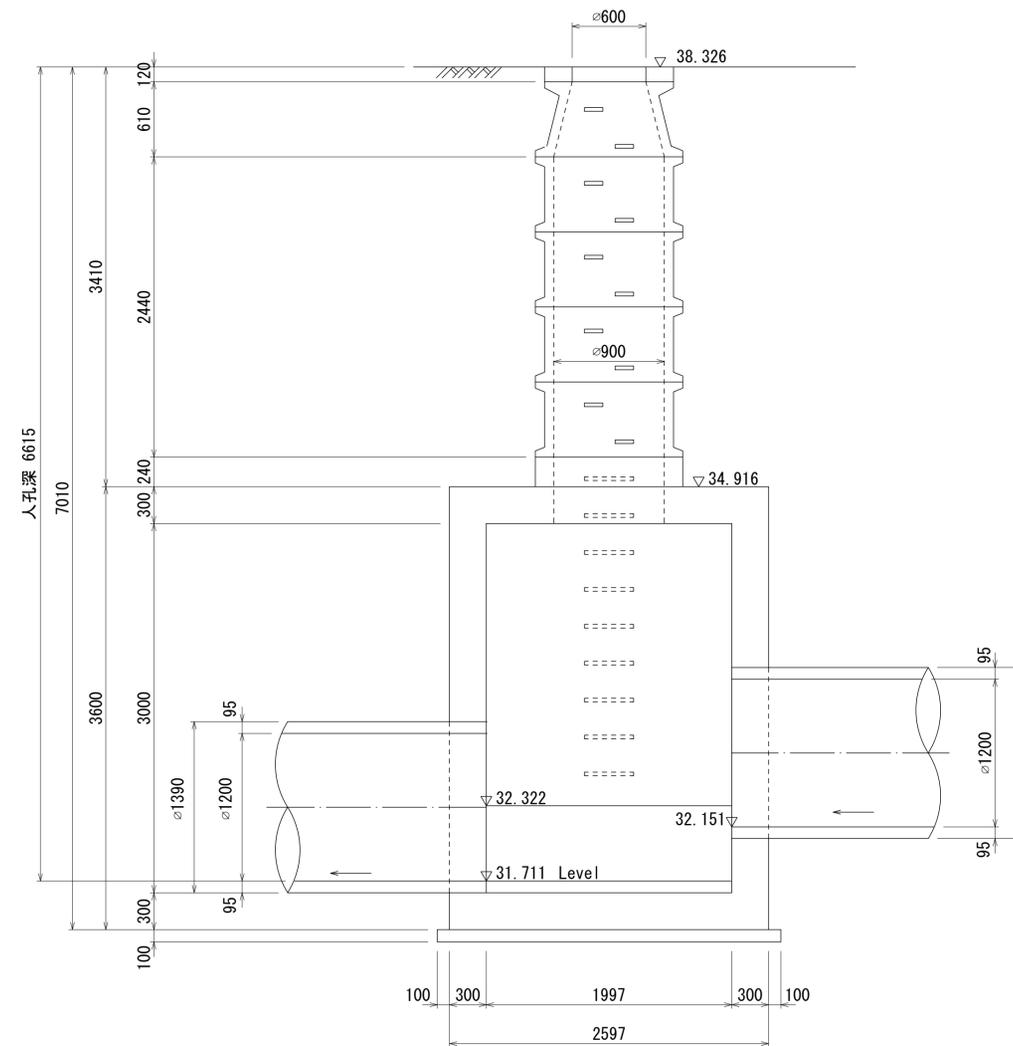

平面図 S=1:20

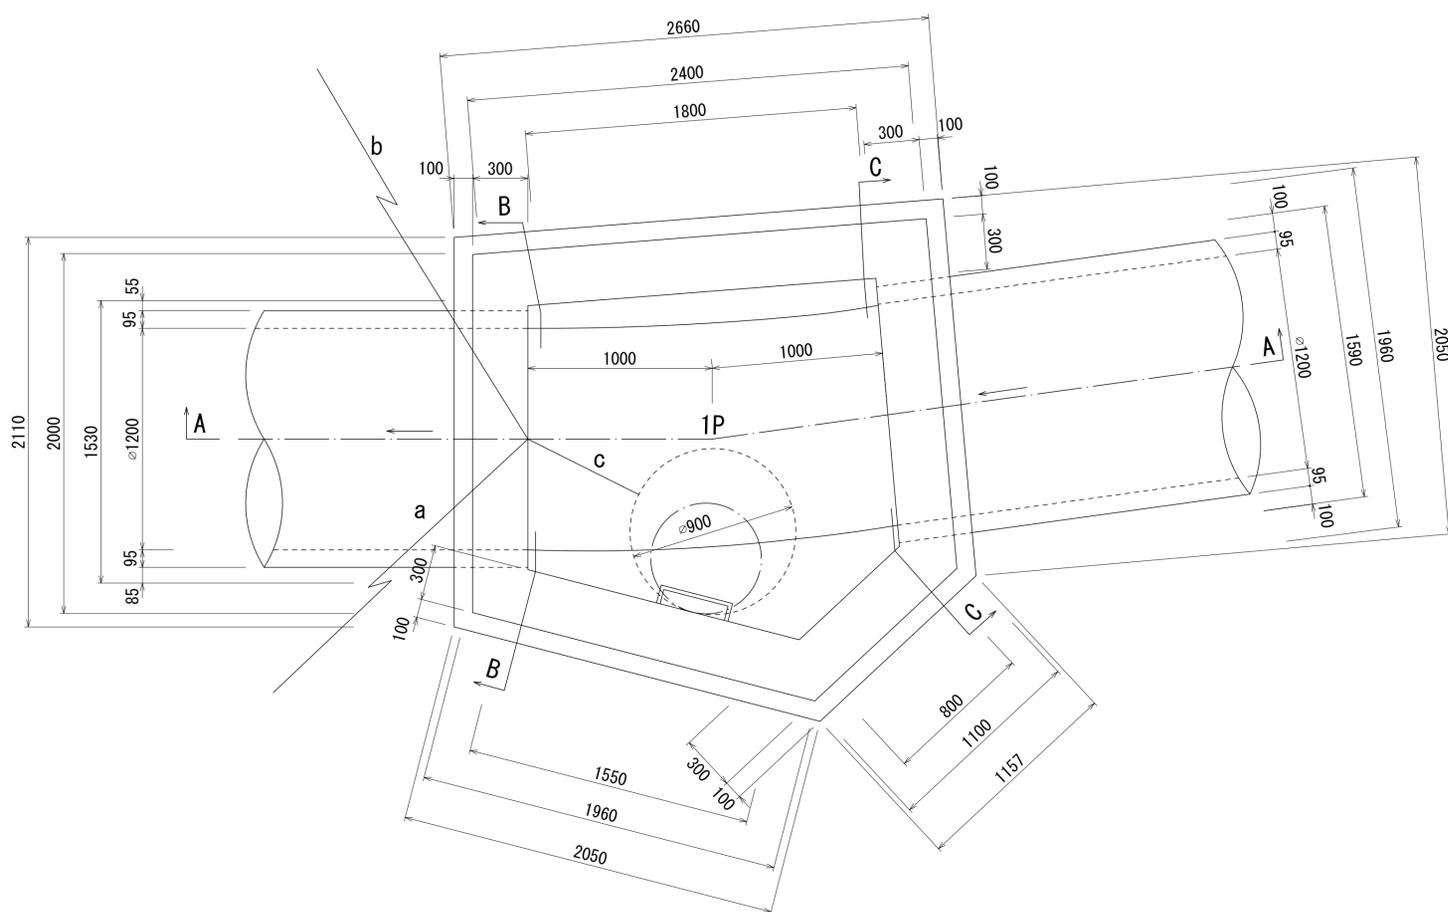

M8
1

詳細図
作成
年月

昭和
61年
3月

調整
年月

平成
元年
3月

ページ

48

財産区分コード	大分類	中分類	小分類	整理番号
GA	管きょ施設	人孔	第7-4工区	53


相模川流域下水道台帳

中間マンホール詳細図 (M7-12) (図面番号 123)


幹線名 右岸幹線

M7
12

付近見取図 S=1:500 (施設平面図No. 62)

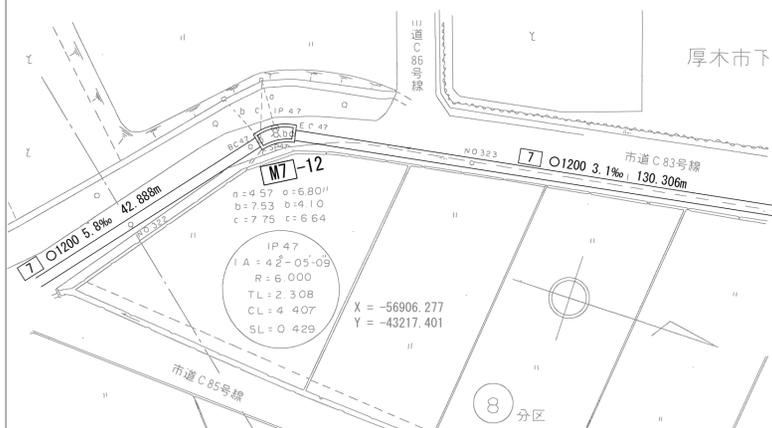


平面図 S=1:50

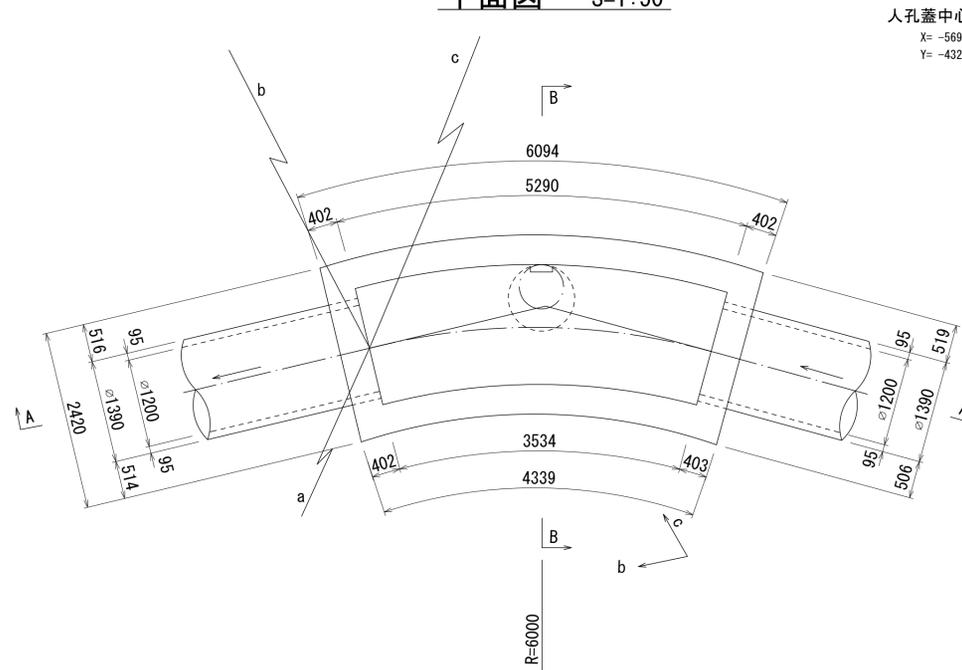


人孔蓋中心座標
X = -56906.341
Y = -43217.482

A-A 断面図 S=1:50

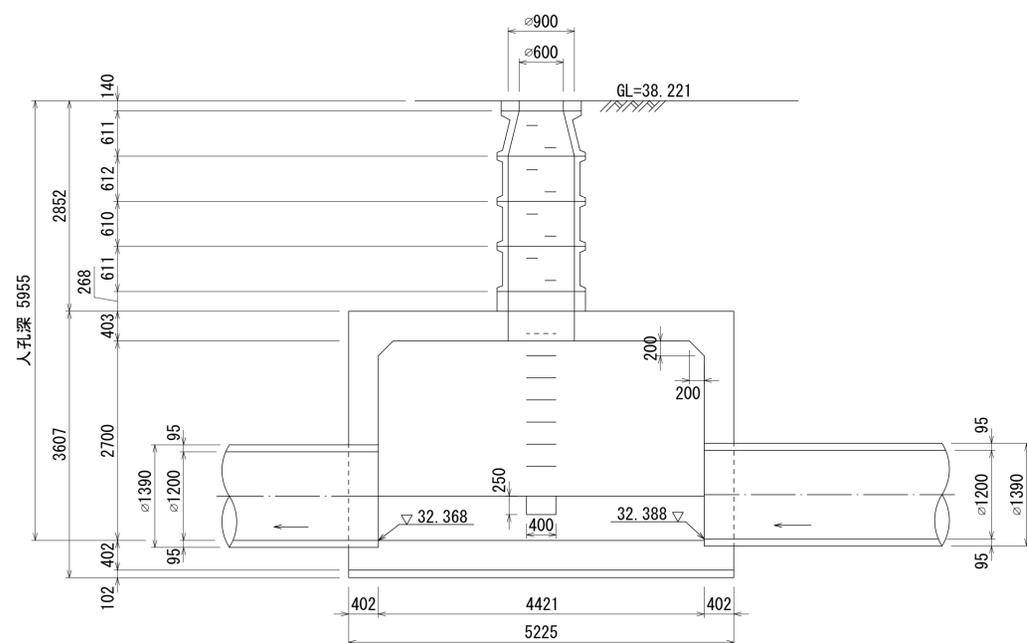

B-B 断面図 S=1:50

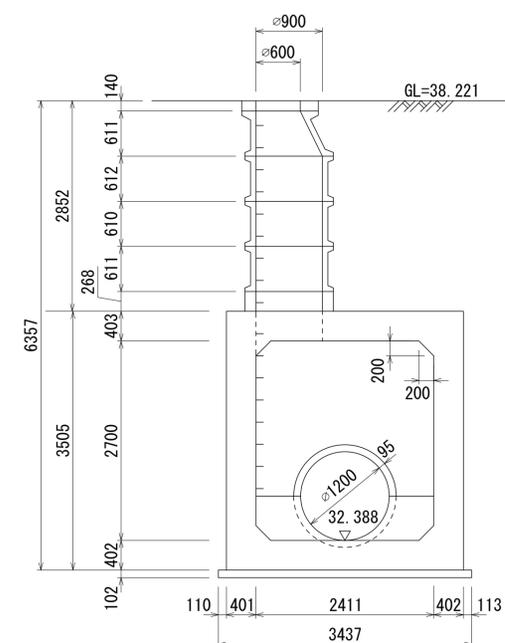

詳細図
作成
年月

昭和
61
年
3
月

調
整
年
月

平
成
元
年
3
月

ペ
ー
ジ


49

財産区分コード	大分類	中分類	小分類	整理番号
GA	管きよ施設	人孔	第7-4工区	53


相模川流域下水道台帳

中間マンホール詳細図 (M7-11) (図面番号 124)

幹線名 右岸幹線

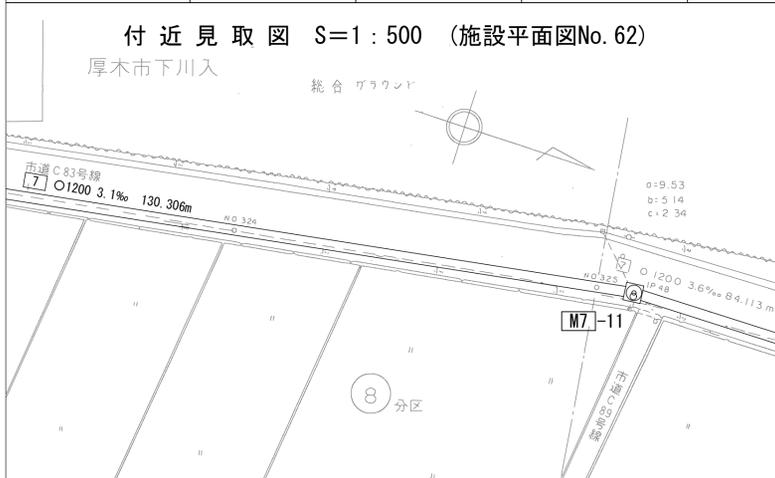


平面図 S=1:50

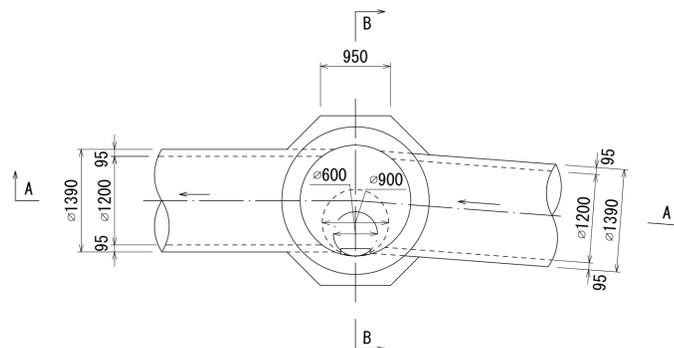


人孔蓋中心座標
 X= -56779.402
 Y= -43253.819

A-A 断面図 S=1:50

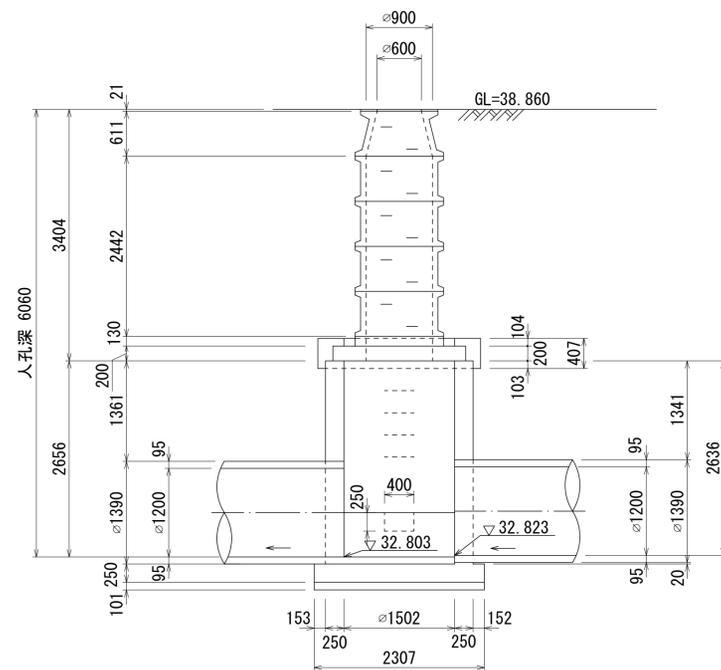

B-B 断面図 S=1:50

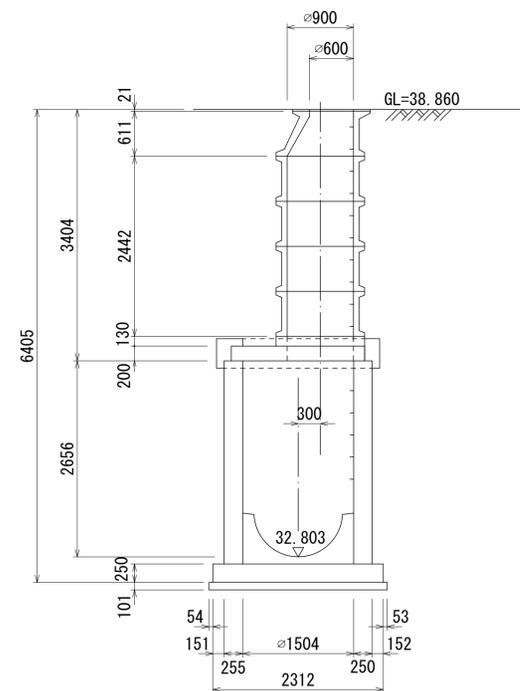

M7
11

詳細図
作成
年月

昭和
61
年
3
月

調整
年月

平成
元年
3
月

ページ


50

相模川流域下水道台帳


中間マンホール詳細図 (M7-10) (図面番号 125)

幹線名 右岸幹線

財産区分コード	大分類	中分類	小分類	整理番号
GA	管きょ施設	人孔	第7-3工区	54

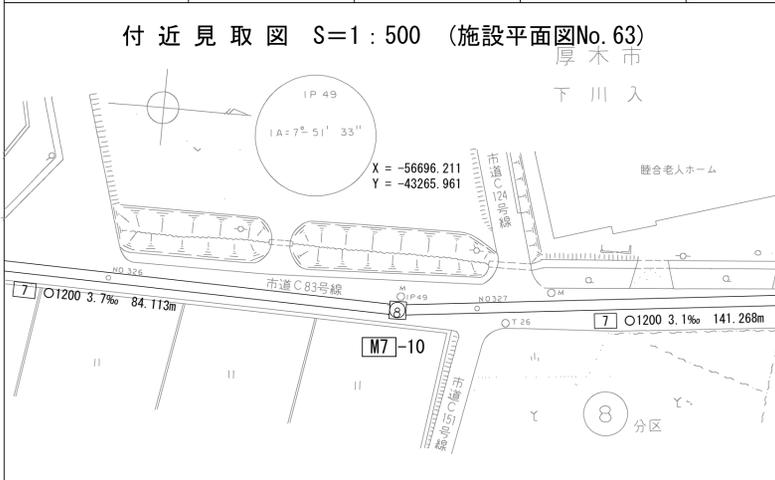


平面図 S=1:50

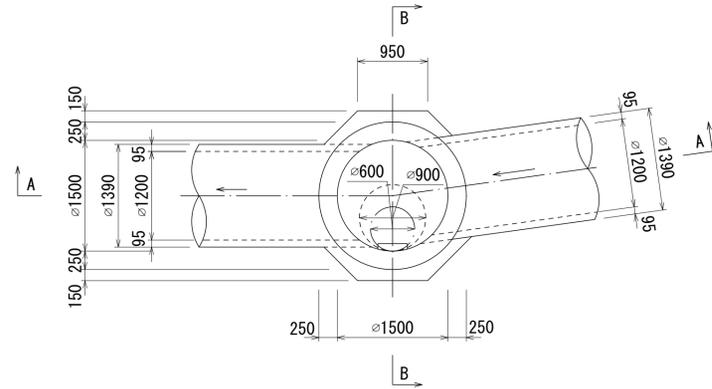


人孔蓋中心座標
X = -56696.129
Y = -43265.541

A-A 断面図 S=1:50

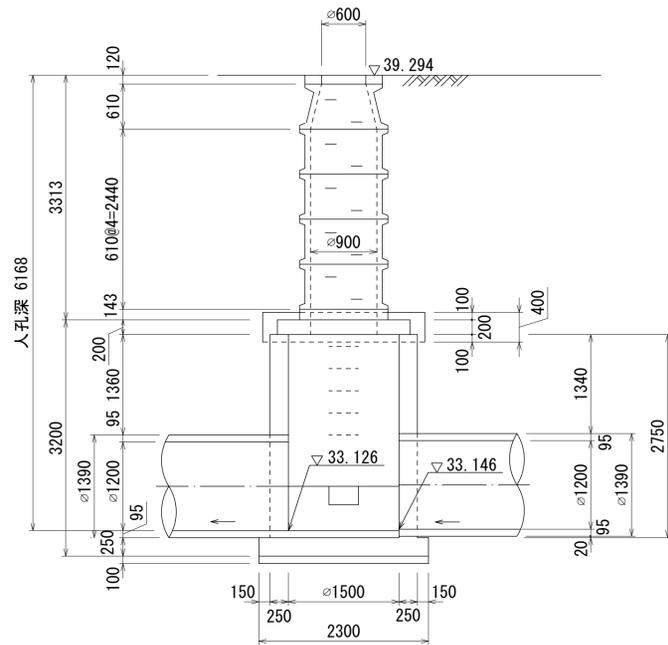

B-B 断面図 S=1:50

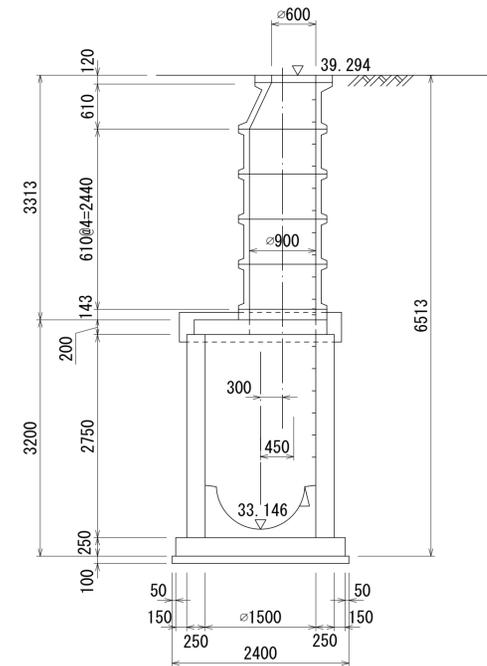

M7
10

詳細図
作成
年月

昭和
61
年
3
月

調
整
年
月

平
成
2
年
3
月

ペ
ー
ジ

51

財産区分コード	大分類	中分類	小分類	整理番号
GA	管きよ施設	人孔	第 7-3 工区	54


相模川流域下水道台帳

中間マンホール詳細図 (M7-9) (図面番号 126)


幹線名 右岸幹線

M7
1
9

付近見取図 S=1:500 (施設平面図No. 63)

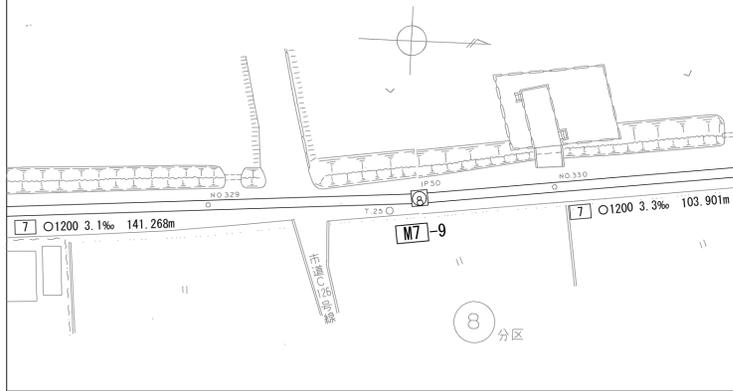


平面図 S=1:50

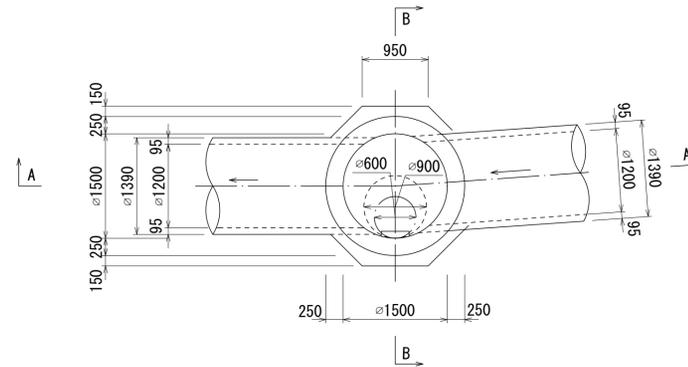


人孔蓋中心座標
X=-56560.164
Y=-43304.121

A-A 断面図 S=1:50

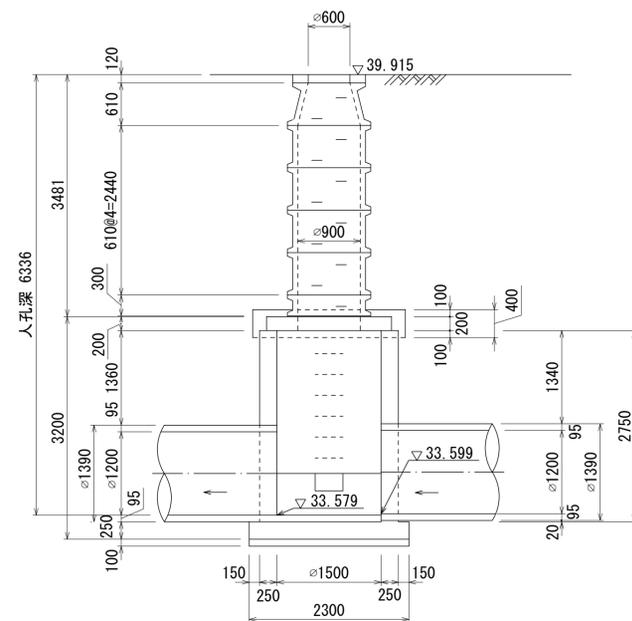

B-B 断面図 S=1:50

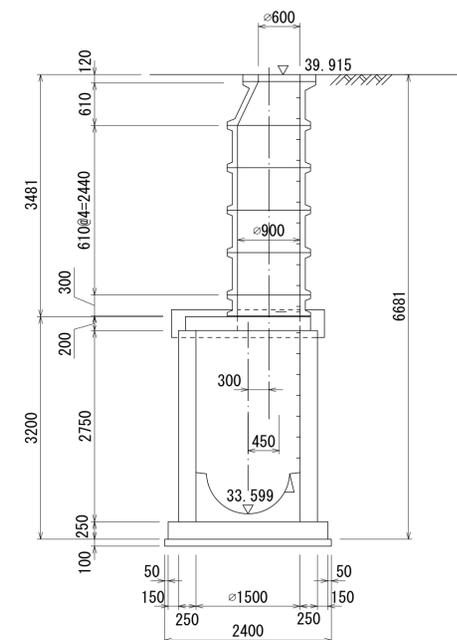

詳細図
作成年

昭和
61
年 3
月

調整
年 月

平成
2
年 3
月

ページ

52



財産区分コード	大分類	中分類	小分類	整理番号
GA	管きよ施設	人孔	第 7-2 工区	55

相模川流域下水道台帳


中間マンホール詳細図 (M7-8) (図面番号 127)

幹線名 右岸幹線


M7
1
8

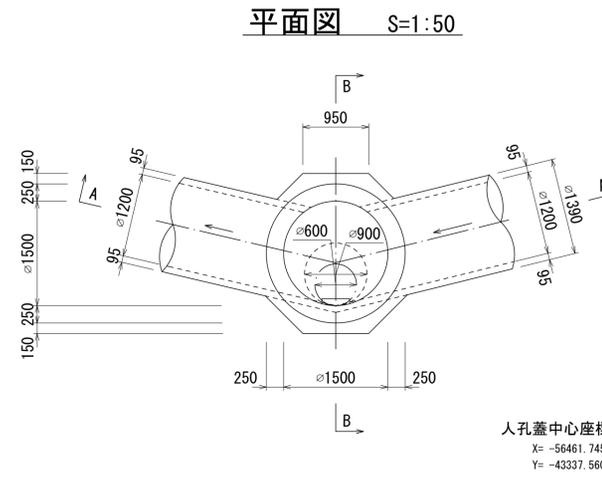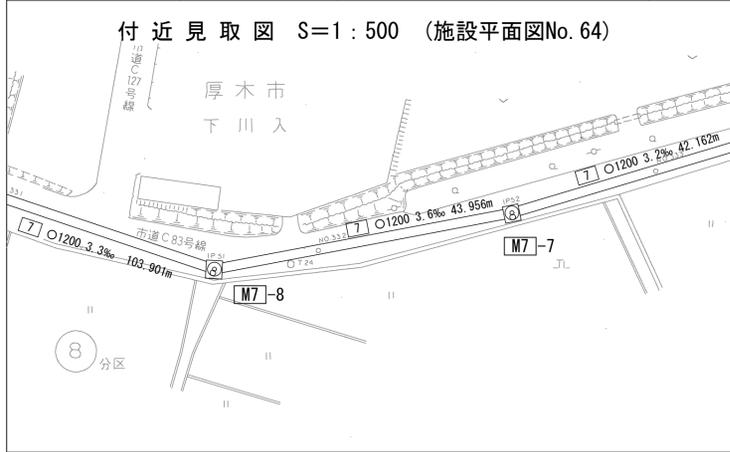

A - A 断面図 S=1:50

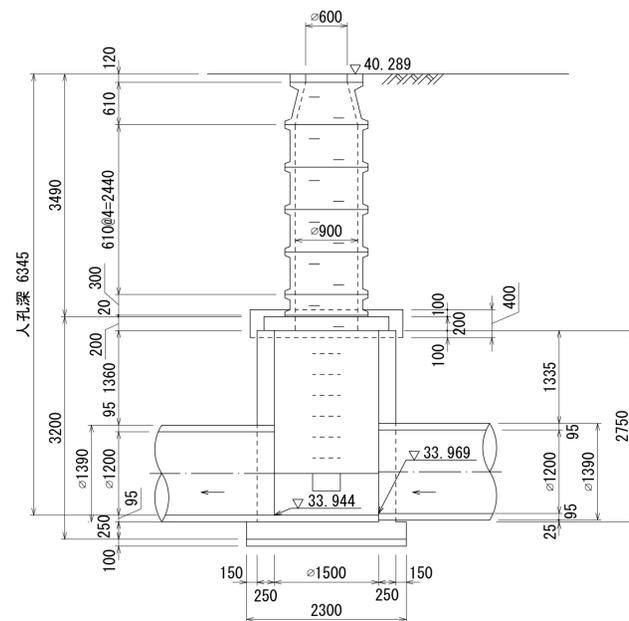

B - B 断面図 S=1:50

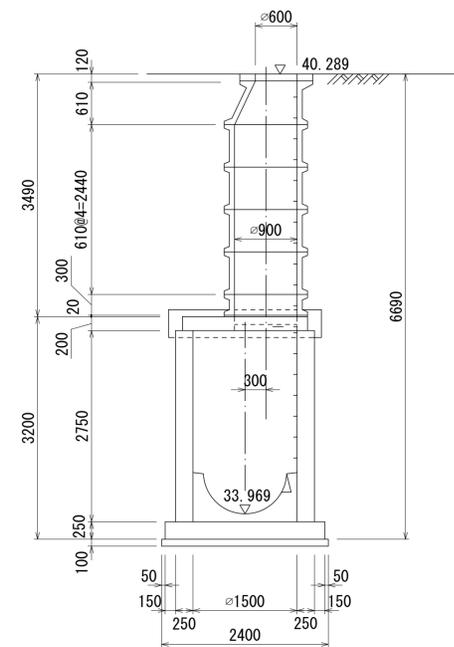

詳細図
作成
年月

昭和
61
年 3
月

調 整
年 月

平 成
2
年 3
月

ペー
ジ



53

相模川流域下水道台帳

中間マンホール詳細図 (M7-7) (図面番号 128)


幹線名 右岸幹線

財産区分コード	大分類	中分類	小分類	整理番号
GA	管きよ施設	人孔	第 7-2 工区	55

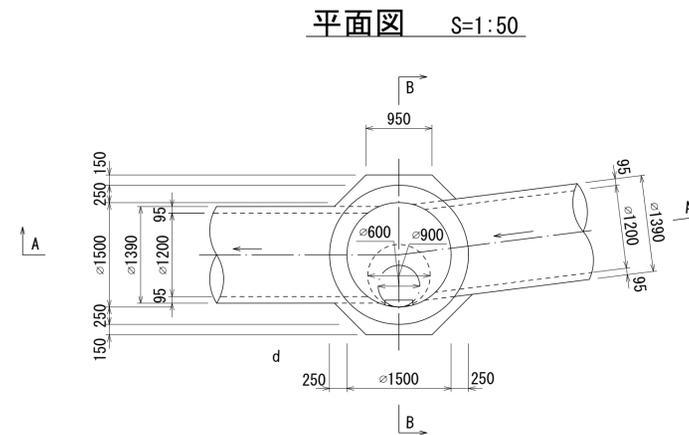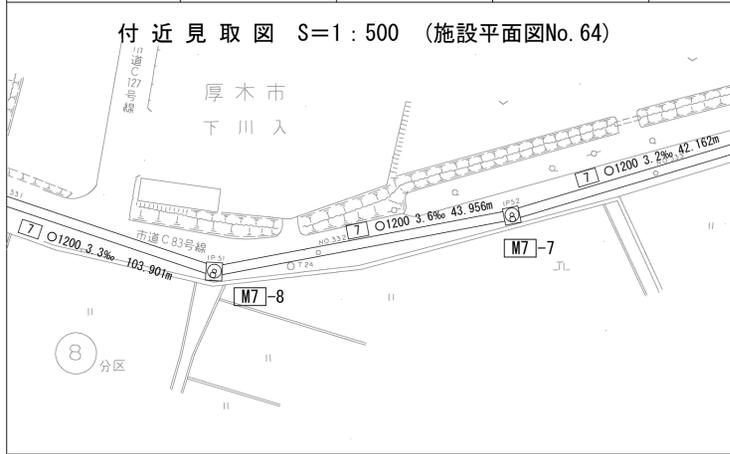


人孔蓋中心座標
 X= -56431.865
 Y= -43370.022

A - A 断面図 S=1:50

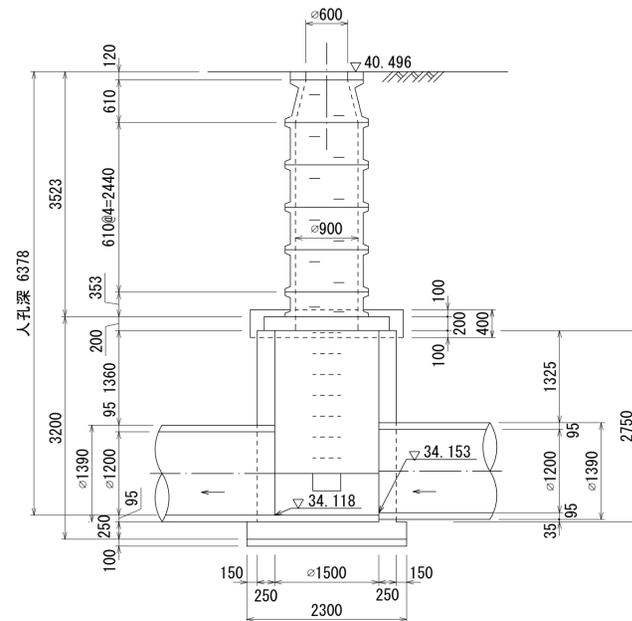

B - B 断面図 S=1:50

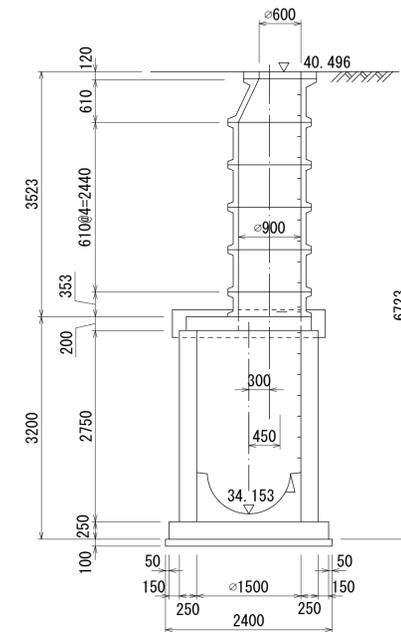

詳細図
作成
年 月

昭和
61
年 3
月

調 整
年 月

平 成
2
年 3
月

ペー
ジ

54


相模川流域下水道台帳

中間マンホール詳細図 (M7-6) (図面番号 129)


幹線名 右岸幹線

財産区分コード	大分類	中分類	小分類	整理番号
GA	管きょ施設	人孔	第7-2工区	55

付近見取図 S=1:500 (施設平面図No. 64)

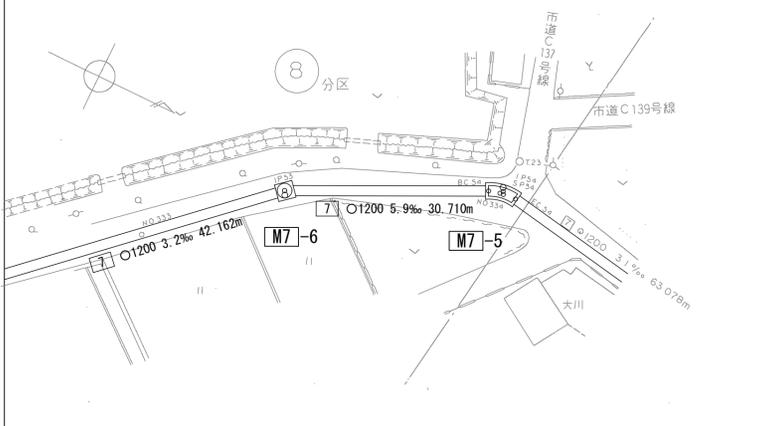


平面図 S=1:50

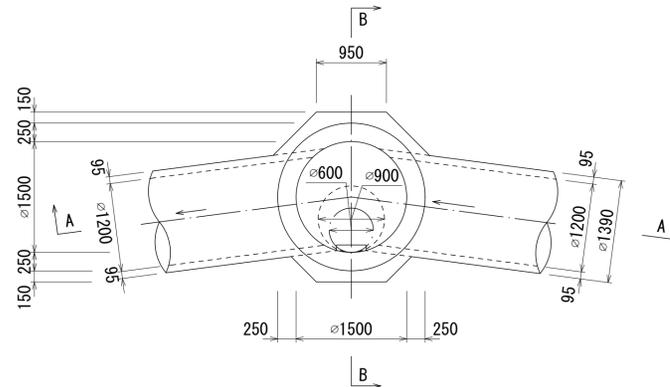


人孔蓋中心座標
 X= -56406.715
 Y= -43403.793

A - A 断面図 S=1:50

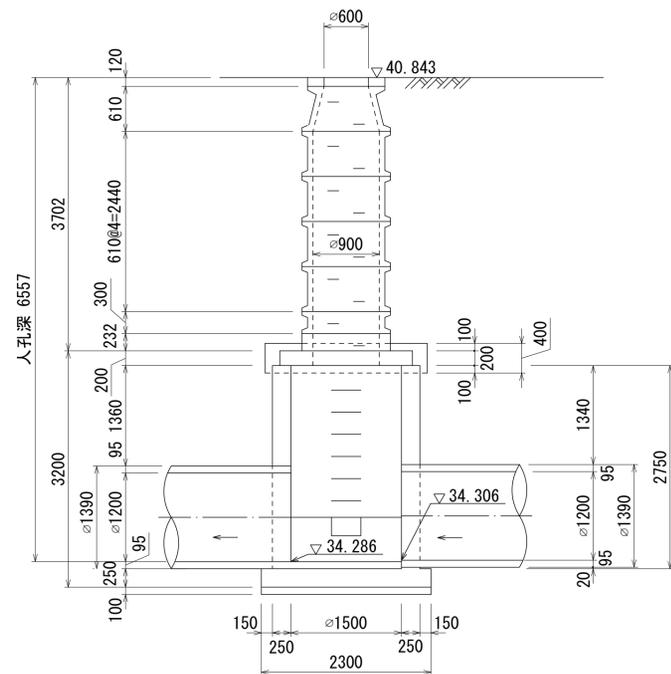

B - B 断面図 S=1:50

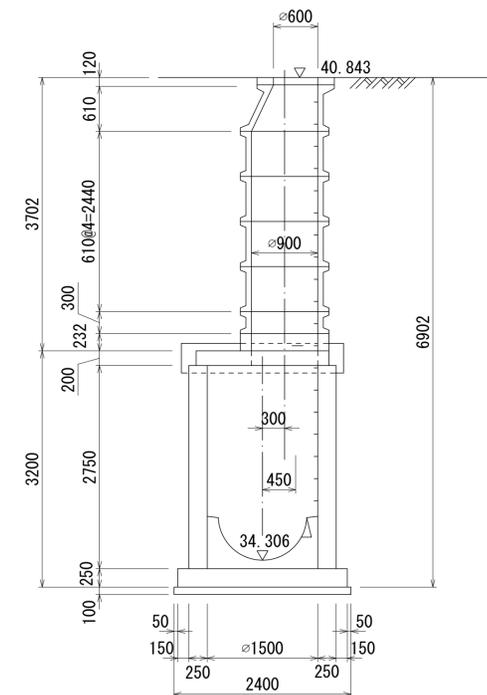

M7
I
6

詳細図
作成
年月

昭和
61
年
3
月

調整
年月

平成
2
年
3
月

ページ

55


財産区分コード	大分類	中分類	小分類	整理番号
GA	管きよ施設	人孔	第7-2工区	55

相模川流域下水道台帳

中間マンホール詳細図 (M7-5) (図面番号 130)


幹線名 右岸幹線

付近見取図 S=1:500 (施設平面図No. 64)

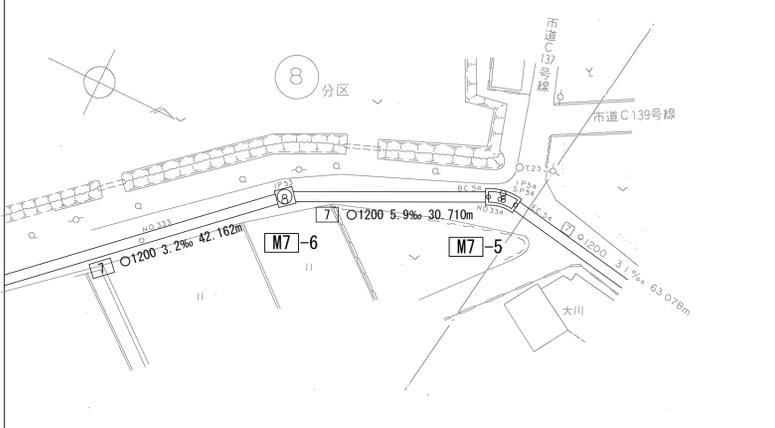


人孔蓋中心座標
 X= -56383.549
 Y= -43422.310


平面図 S=1:50

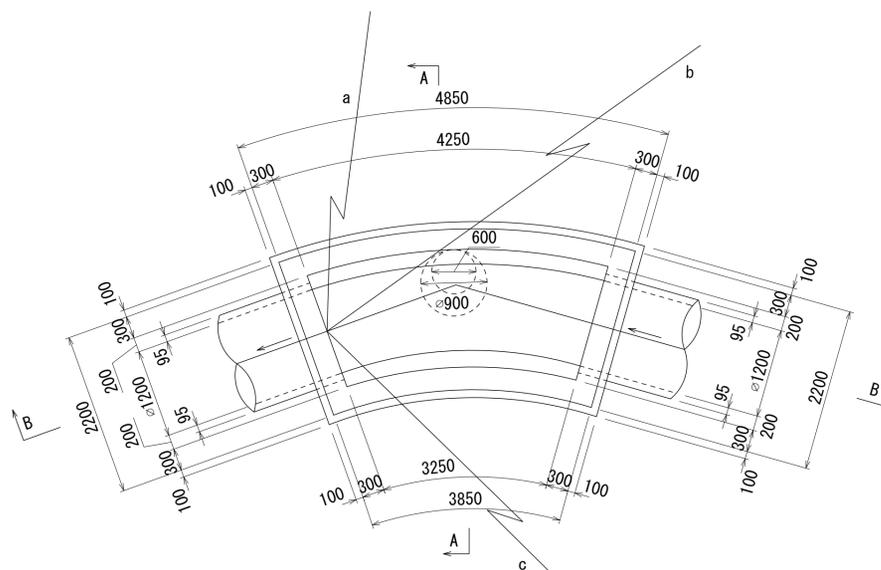

A-A 断面図 S=1:50

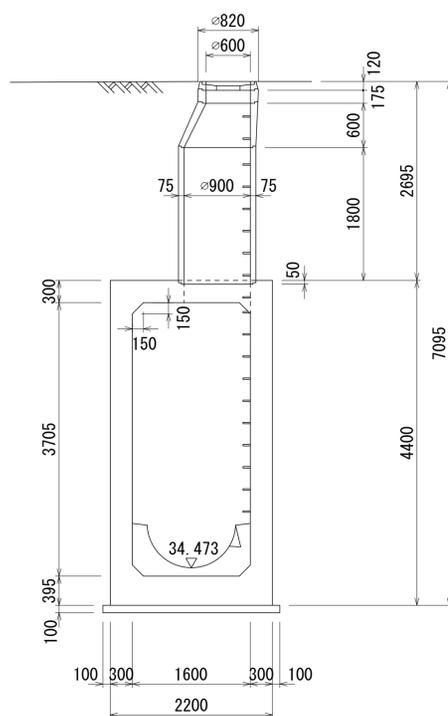

B-B 断面図 S=1:50

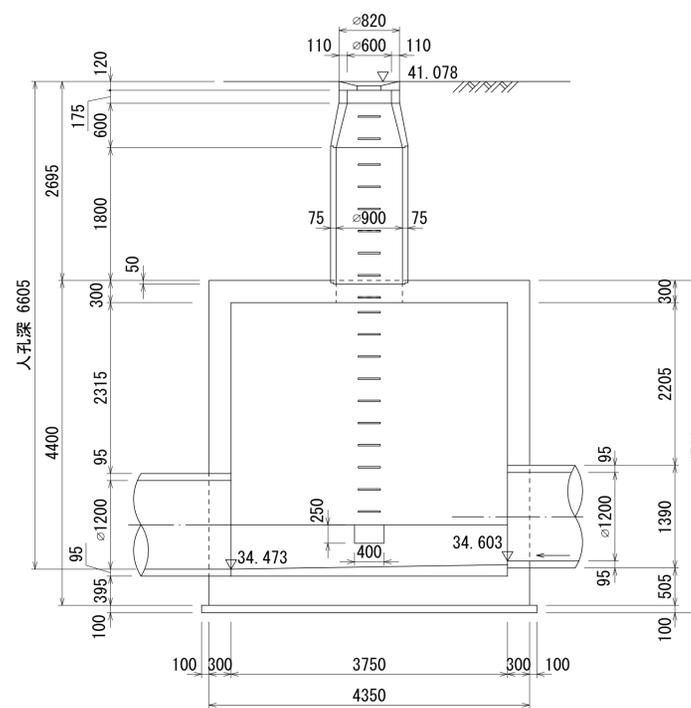

人孔番号

M7
1
5

詳細図
作成
年月

昭和
61
年
3
月

調整
年月

平成
2
年
3
月

ページ

56


財産区分コード	大分類	中分類	小分類	整理番号
GA	管きょ施設	人孔	第7-1工区	56

相模川流域下水道台帳

中間マンホール詳細図 (M7-4) (図面番号 131)


幹線名 右岸幹線

付近見取図 S=1:500 (施設平面図No.65)

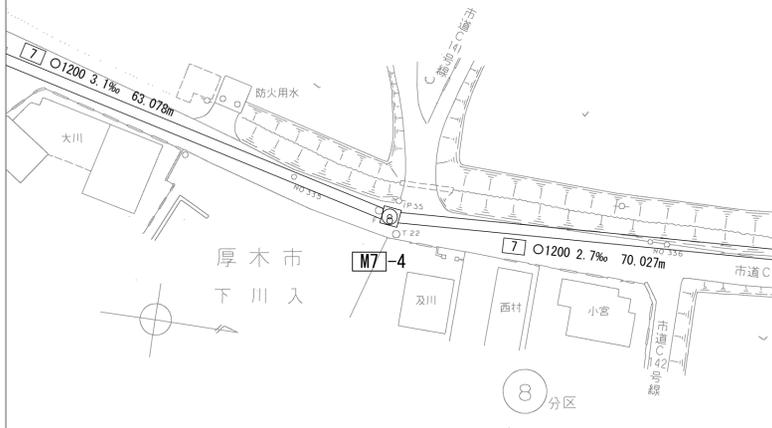


平面図 S=1:50


人孔蓋中心座標
X= -56319.238
Y= -43423.435

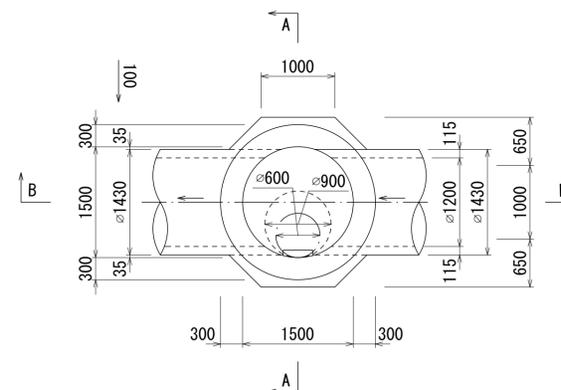

B - B 断面図 S=1:50

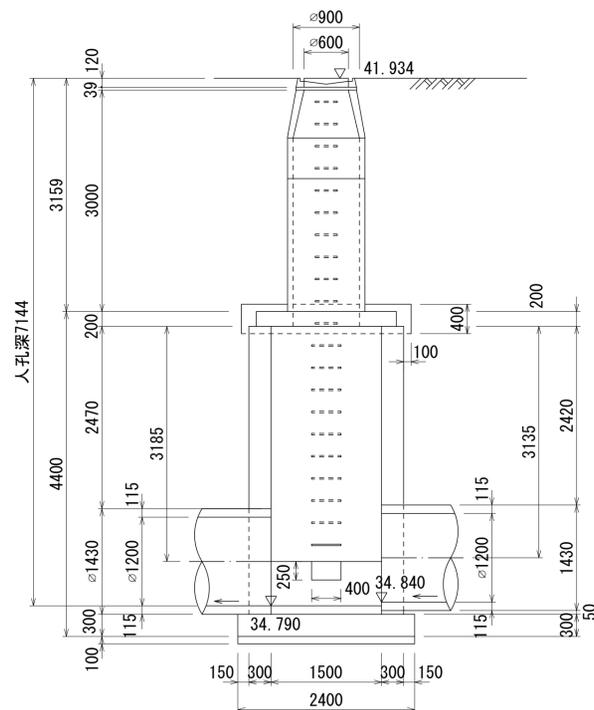

A - A 断面図 S=1:50

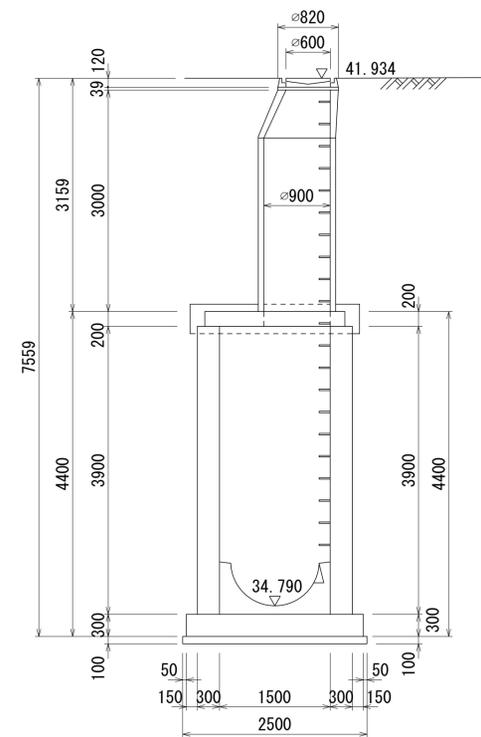

詳細図
作成
年月

昭和
61
年
3
月

調
整
年
月

平
成
2
年
3
月

ペ
ー
ジ

財産区分コード	大分類	中分類	小分類	整理番号
GA	管きよ施設	人孔	第 7-1 工区	56

相模川流域下水道台帳

中間マンホール詳細図 (M7-3) (図面番号 132)

幹線名 右岸幹線

人孔番号

M7

13

詳細図
作年

昭和
61
年
3
月


調整
年

平成
2
年
3
月


ページ

58


付近見取図 S=1:500 (施設平面図No. 65)

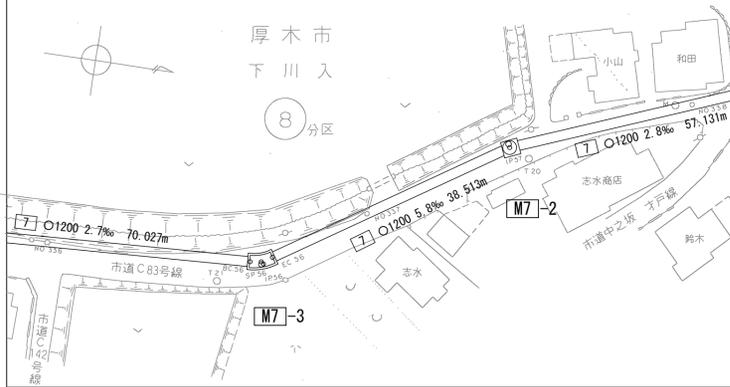


平面図 S=1:50

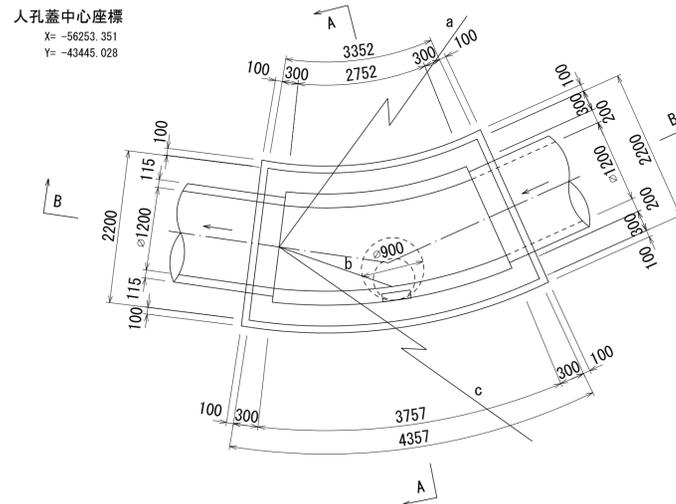

A-A 断面図 S=1:50

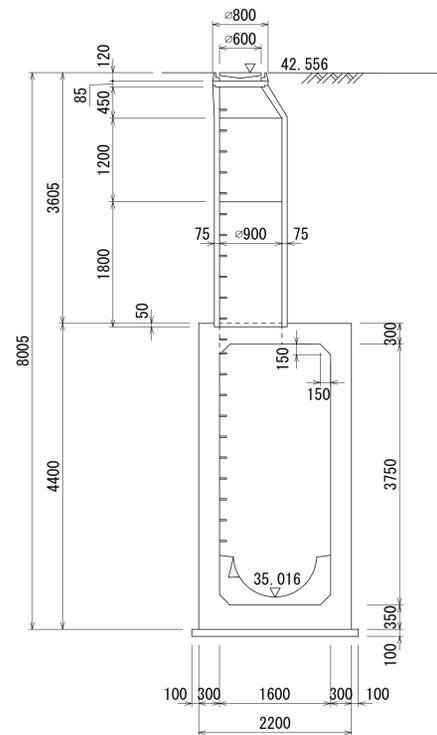

B-B 断面図 S=1:50

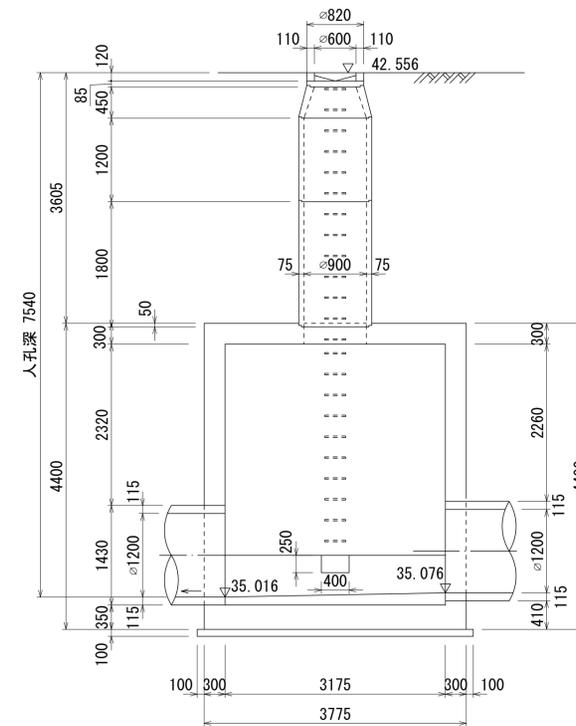


財産区分コード	大分類	中分類	小分類	整理番号
GA	管きよ施設	人孔	第7-1工区	56

相模川流域下水道台帳

中間マンホール詳細図 (M7-2) (図面番号 133)


幹線名 右岸幹線

付近見取図 S=1:500 (施設平面図No. 65)

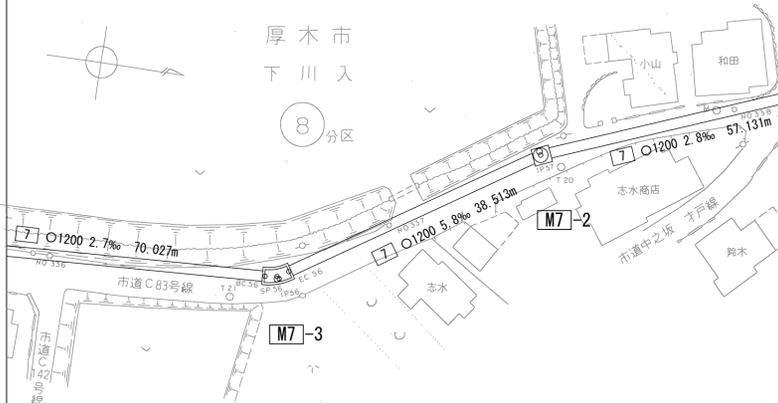


平面図 S=1:50


人孔蓋中心座標
X=-56227.589
Y=-43474.934

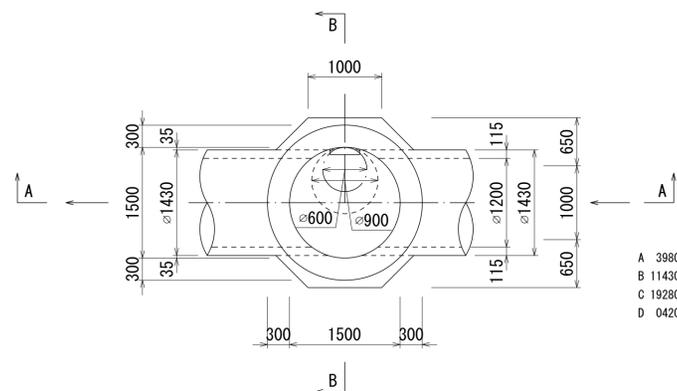

A-A 断面図 S=1:50

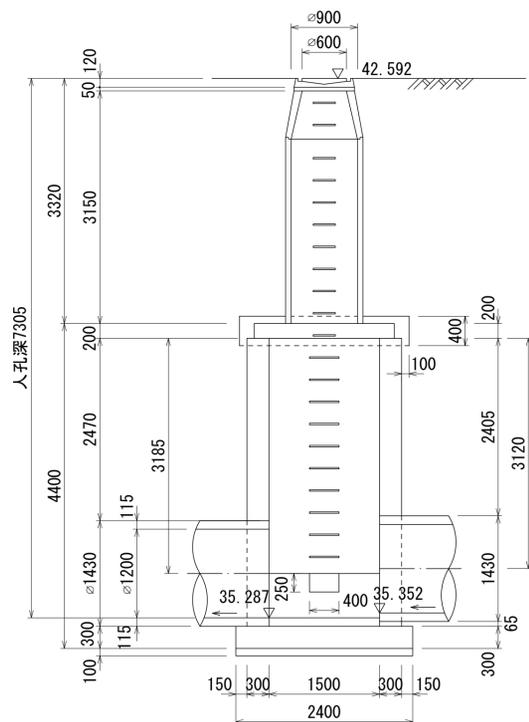

B-B 断面図 S=1:50

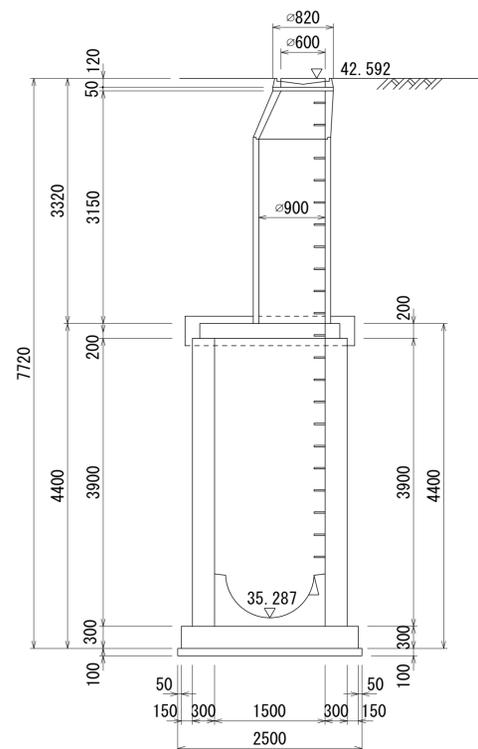

M7
1
2

詳細図
作成
年
昭和
31
年
3
月
調整
年
平成
2
年
3
月
ページ
59

