


# 相模川流域下水道台帳


## 流入マンホール詳細図 (M9-1) (図面番号 114)

幹線名 右岸幹線


財産区分コード	大分類	中分類	小分類	整理番号
GA	管きょ施設	人孔	第9-1工区	49

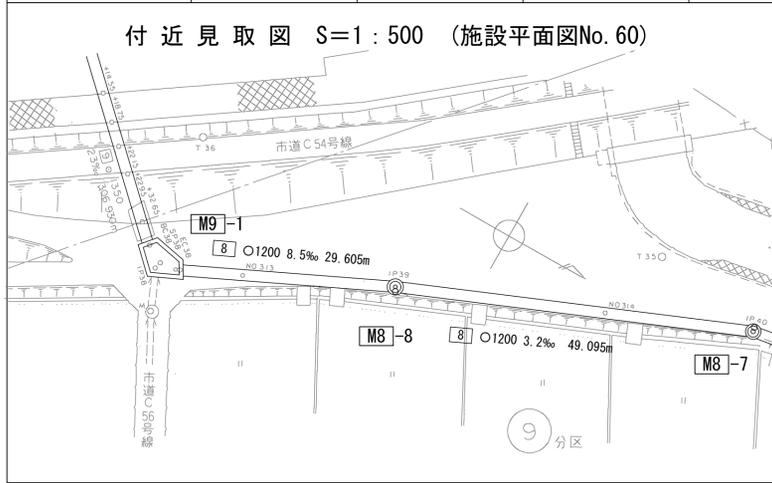


平面図 S=1:50

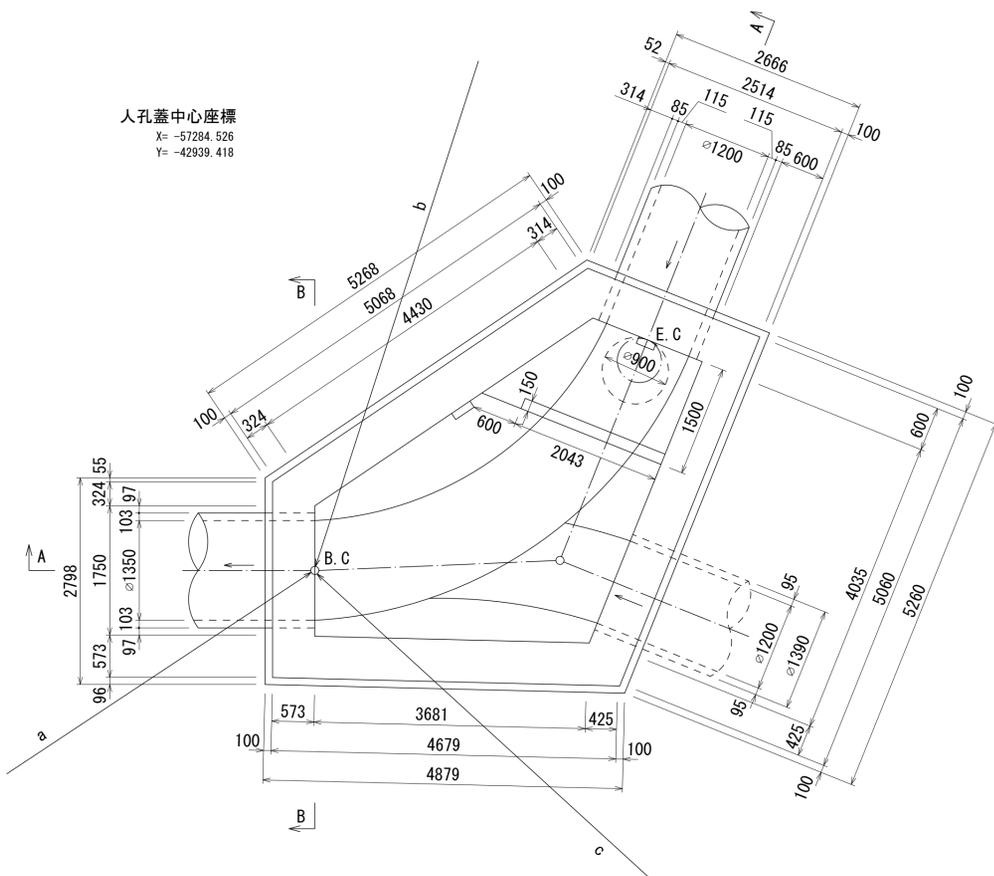

A-A断面 S=1:50

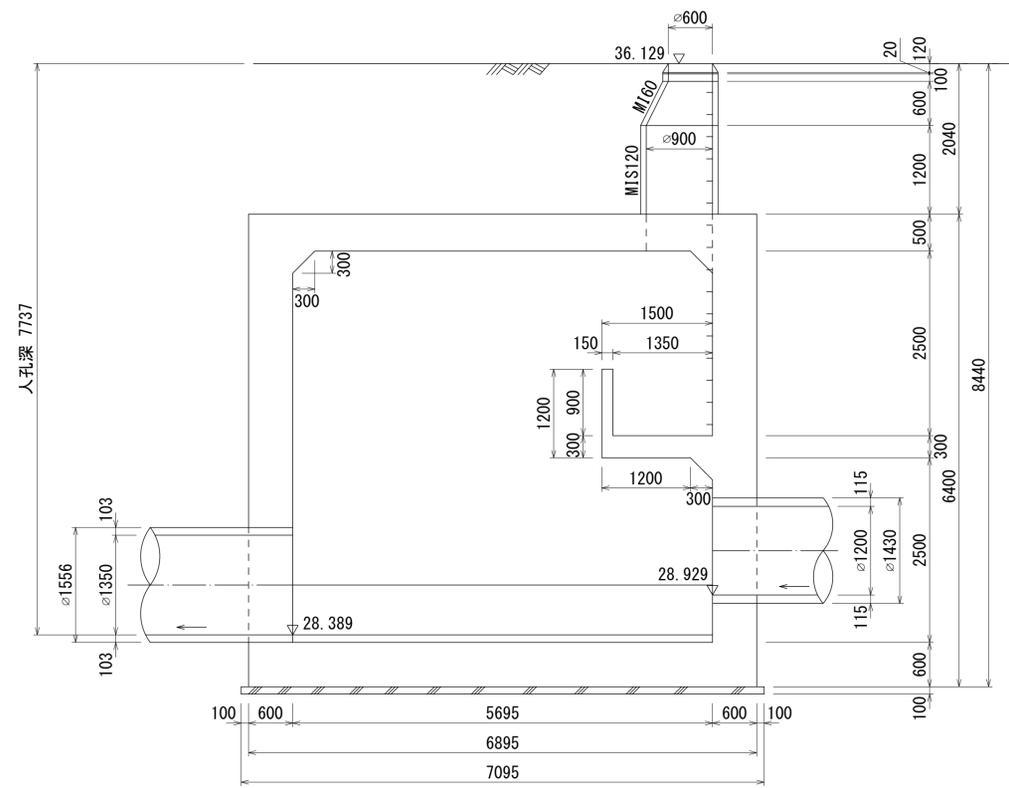

B-B断面 S=1:50

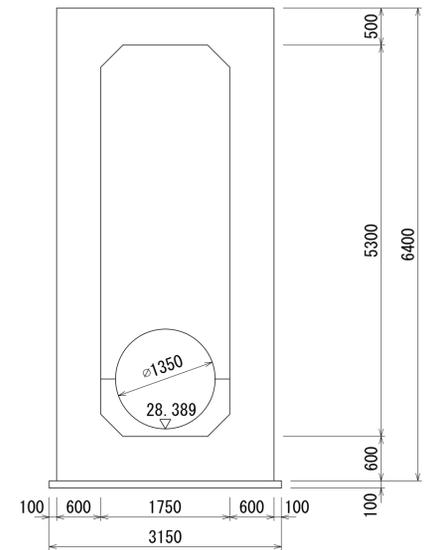

M9  
1  
1

詳細図  
作成  
年月  
昭和  
61  
年  
3  
月  
調整  
年月  
平成  
2  
年  
3  
月  
ページ  
40


財産区分コード	大分類	中分類	小分類	整理番号
GA	管きょ施設	人孔	第8-3工区	50

# 相模川流域下水道台帳

## 中間マンホール詳細図 (M8-8) (図面番号 115)


幹線名 右岸幹線

付近見取図 S=1:500 (施設平面図No. 60)

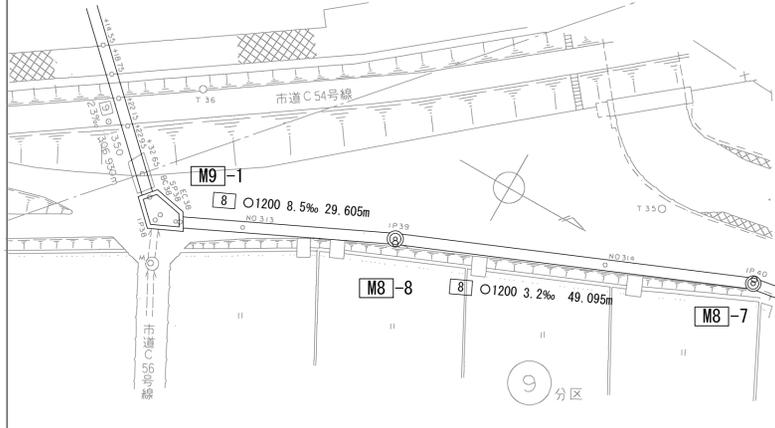


平面図 S=1:30


人孔蓋中心座標  
X=-57257.544  
Y=-42951.728

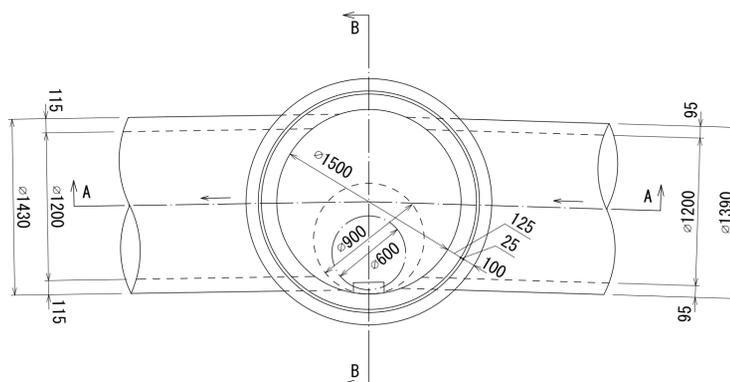

A-A断面 S=1:30

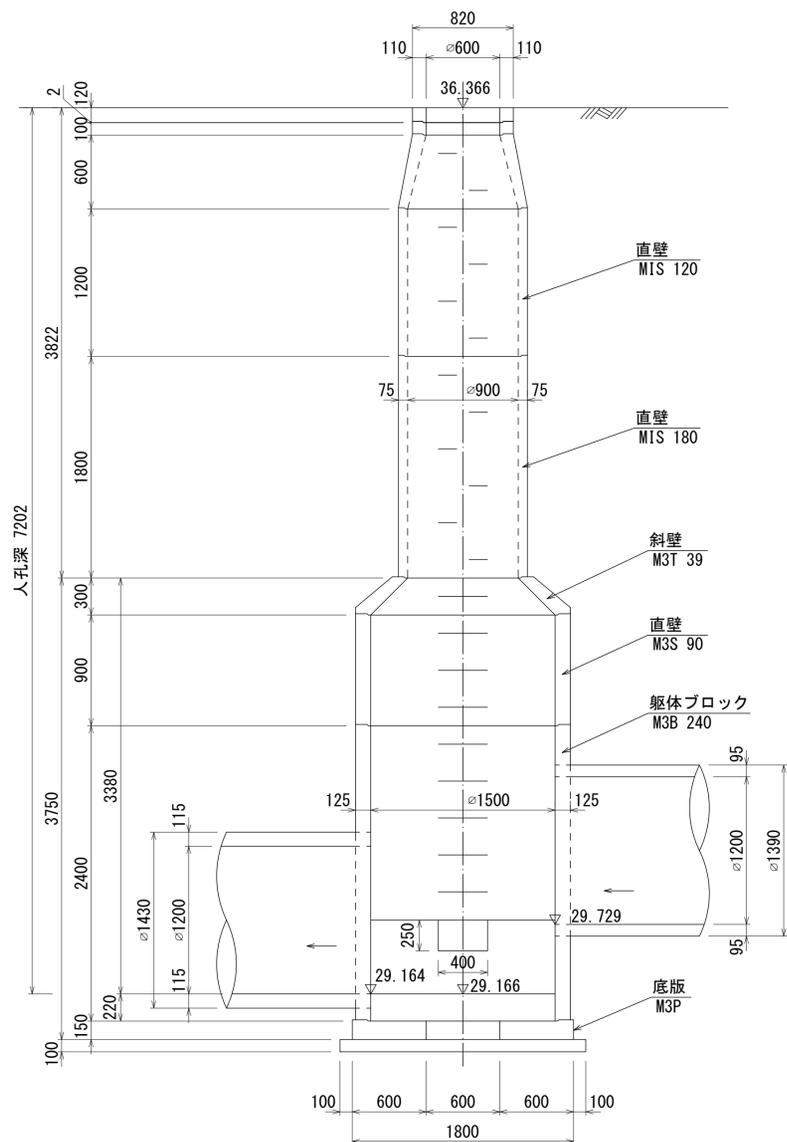

B-B断面 S=1:30

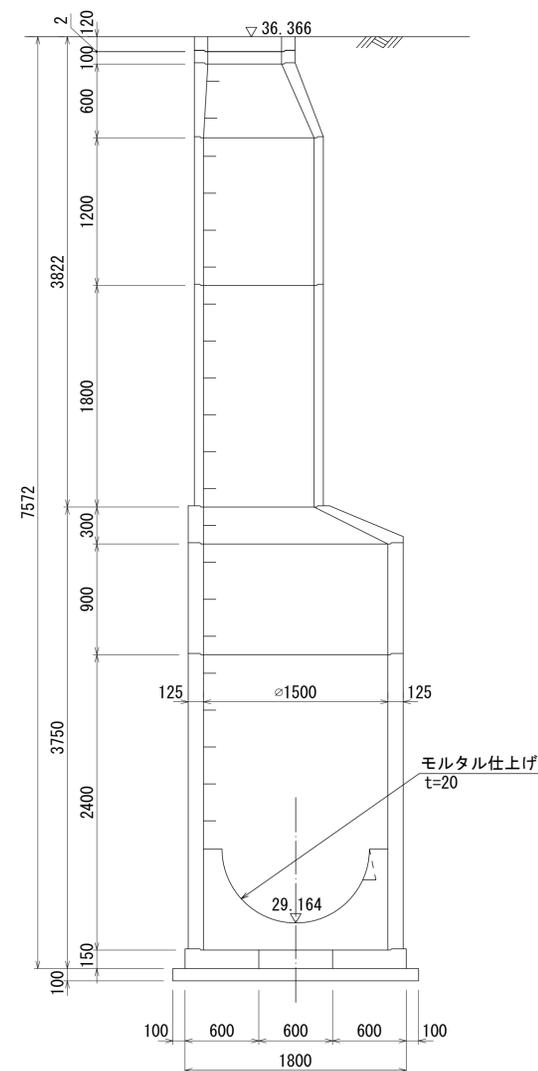

M8  
1  
8

詳細図  
作成  
年月

昭和  
61年  
3月

調整  
年月

平成  
2年  
3月

ページ



41

財産区分コード	大分類	中分類	小分類	整理番号
GA	管きょ施設	人孔	第8-3工区	50


# 相模川流域下水道台帳

## 中間マンホール詳細図 (M8-7) (図面番号 116)


幹線名 右岸幹線

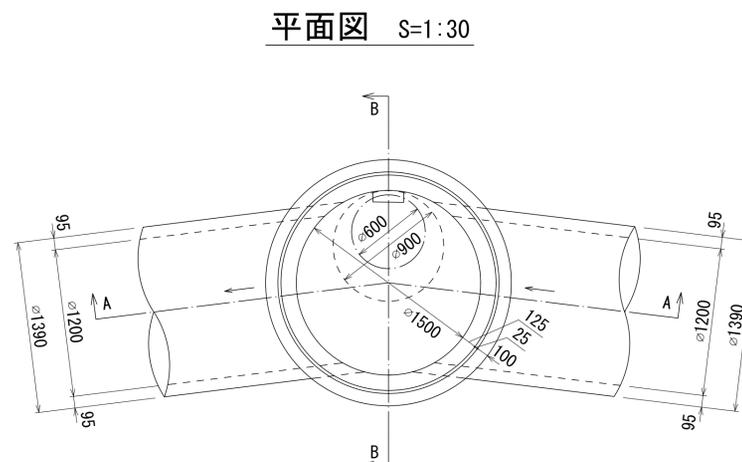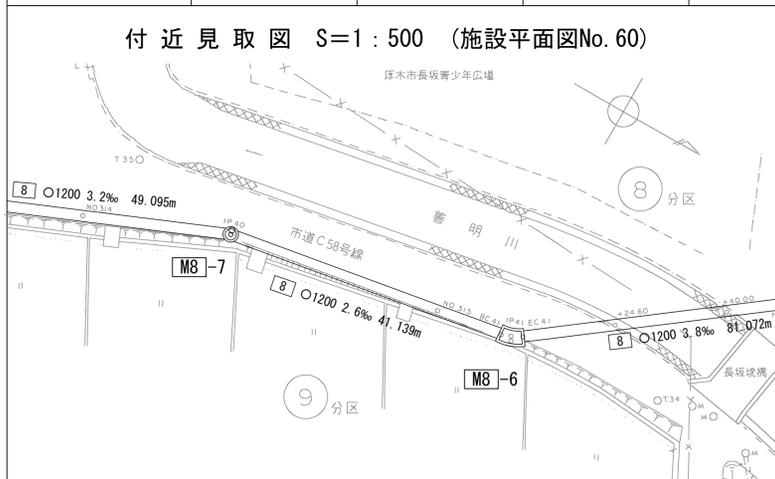

A-A断面 S=1:30

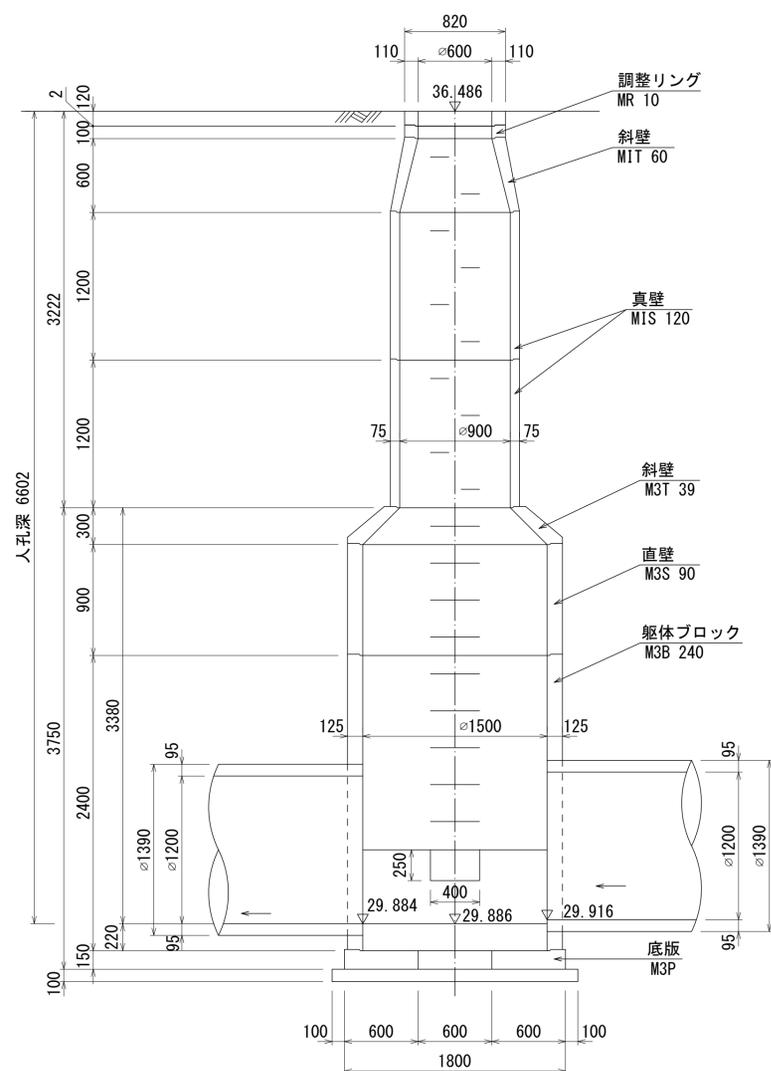

B-B断面 S=1:30

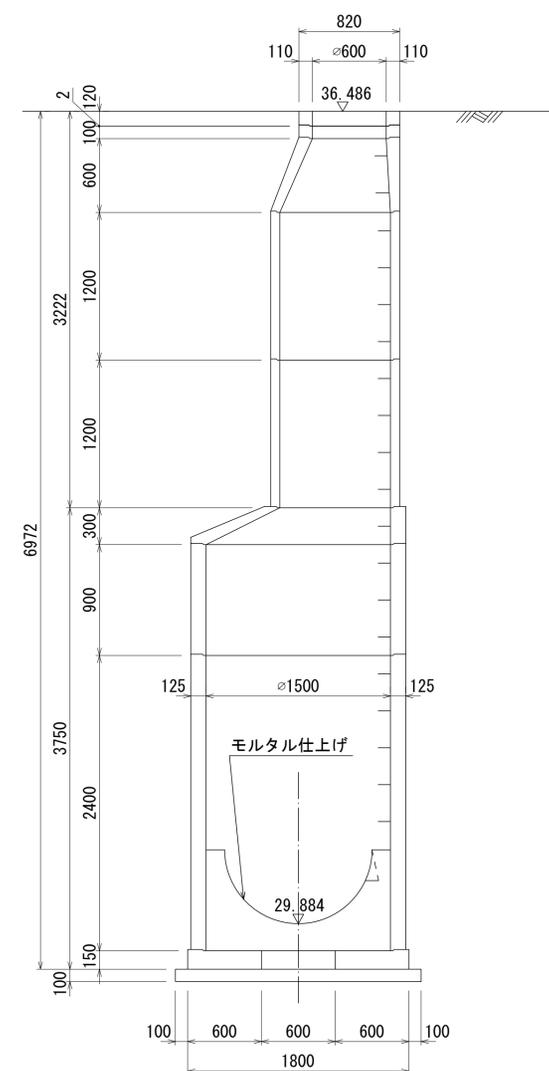

M8  
1  
7


詳細図 作成 年月	昭和 61 年 3 月
調 整 年 月	平成 2 年 3 月
ページ	42

財産区分コード	大分類	中分類	小分類	整理番号
GA	管きょ施設	人孔	第8-3工区	50


# 相模川流域下水道台帳

## 中間マンホール詳細図 (M8-6) (図面番号 117)


幹線名 右岸幹線

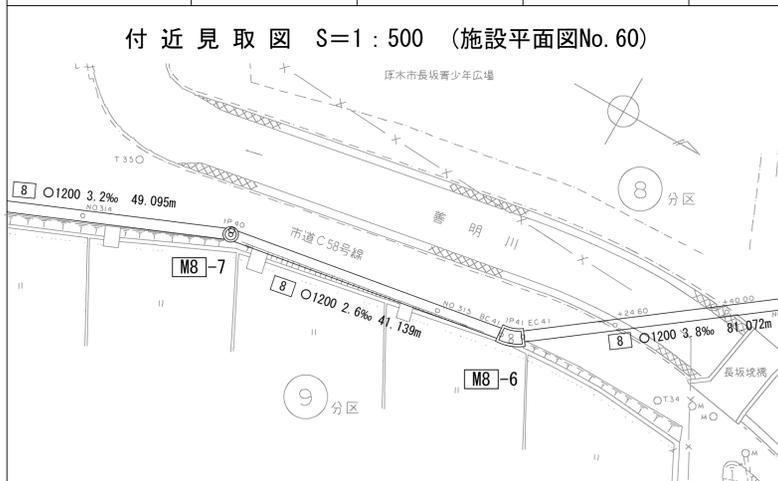


B-B  
C-C断面 S=1:30

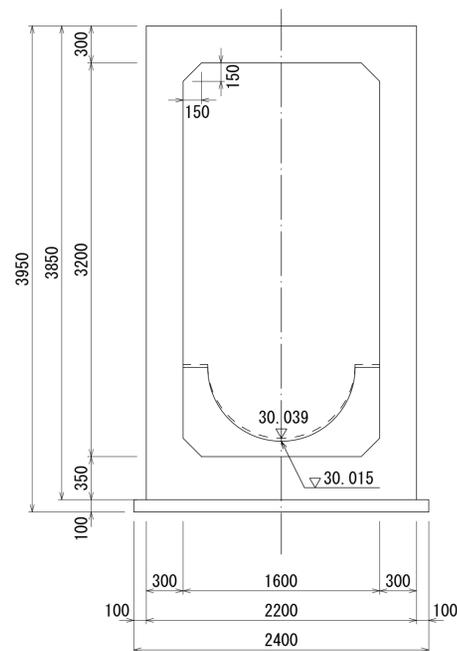

平面図 S=1:20

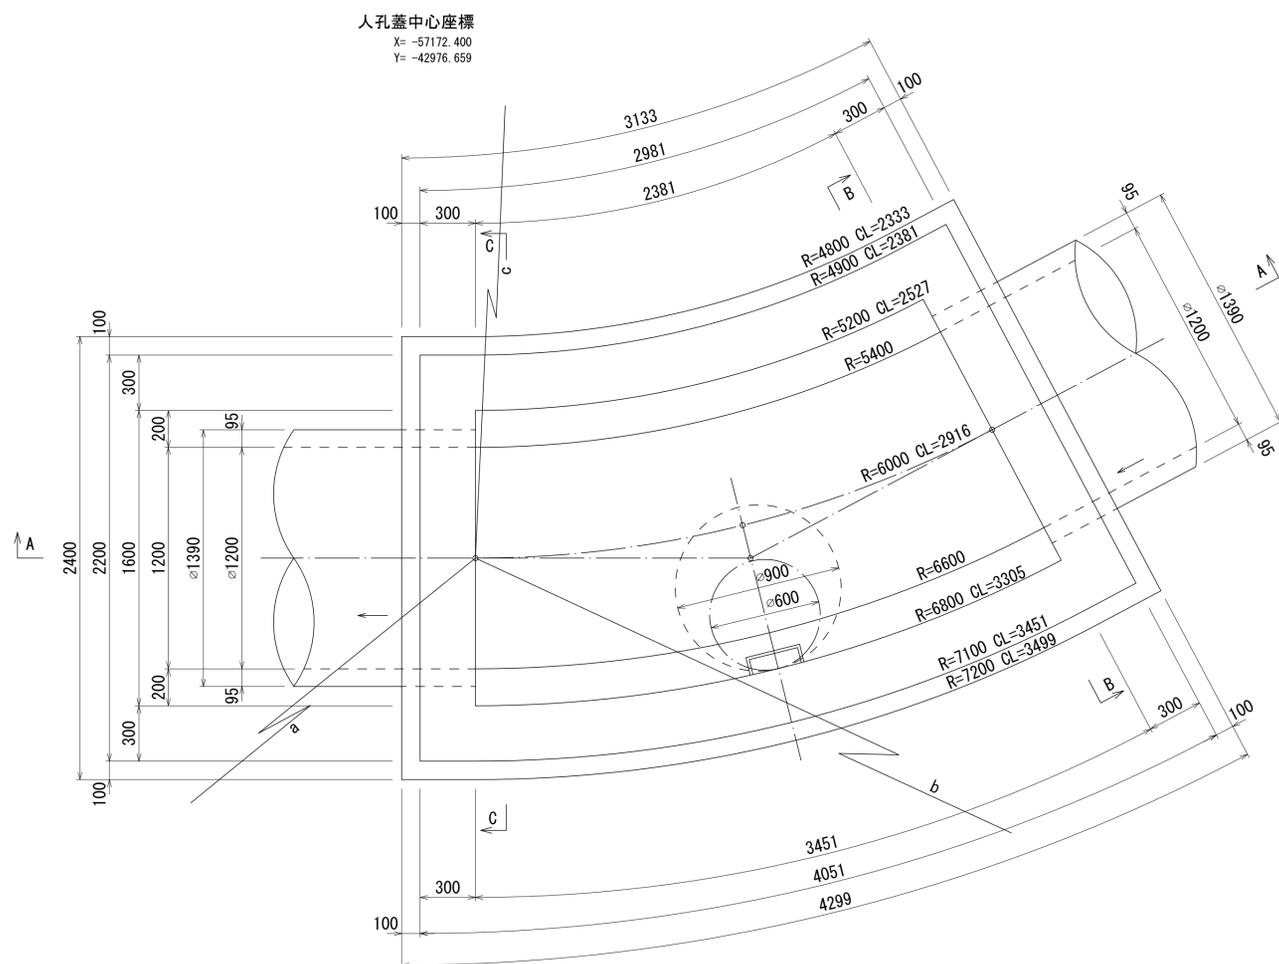

A-A断面 S=1:30

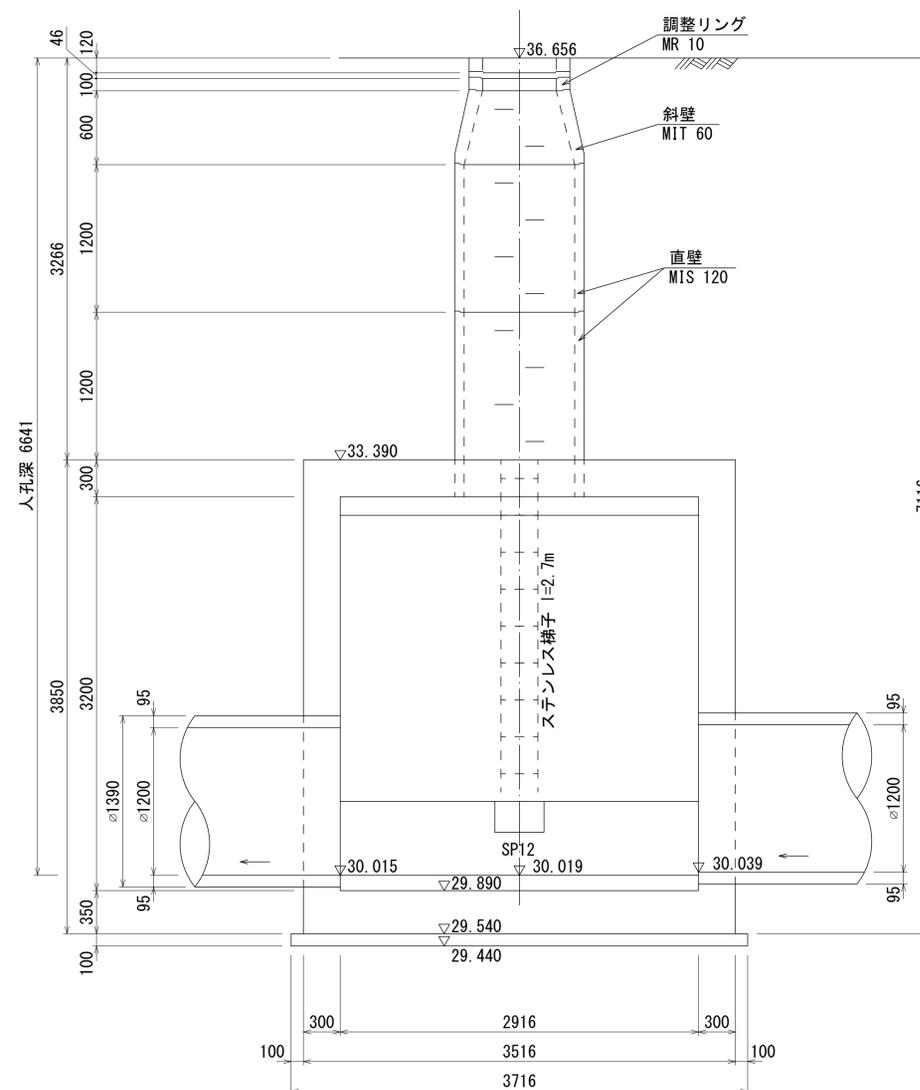

M8  
1  
6

詳細図 作成 年月	昭和 61 年 3 月
調 整 年 月	平成 2 年 3 月
ページ	43








財産区分コード	大分類	中分類	小分類	整理番号
GA	管きょ施設	人孔	第 8-1 工区	52

# 相模川流域下水道台帳


## 中間マンホール詳細図 (M8-2) (図面番号 121)

幹線名 右岸幹線


付近見取図 S=1:500 (施設平面図No. 61)

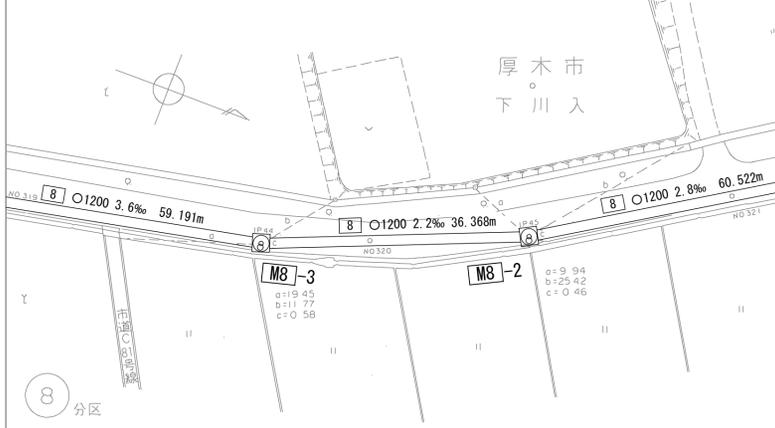

B - B 断面図 S=1:30

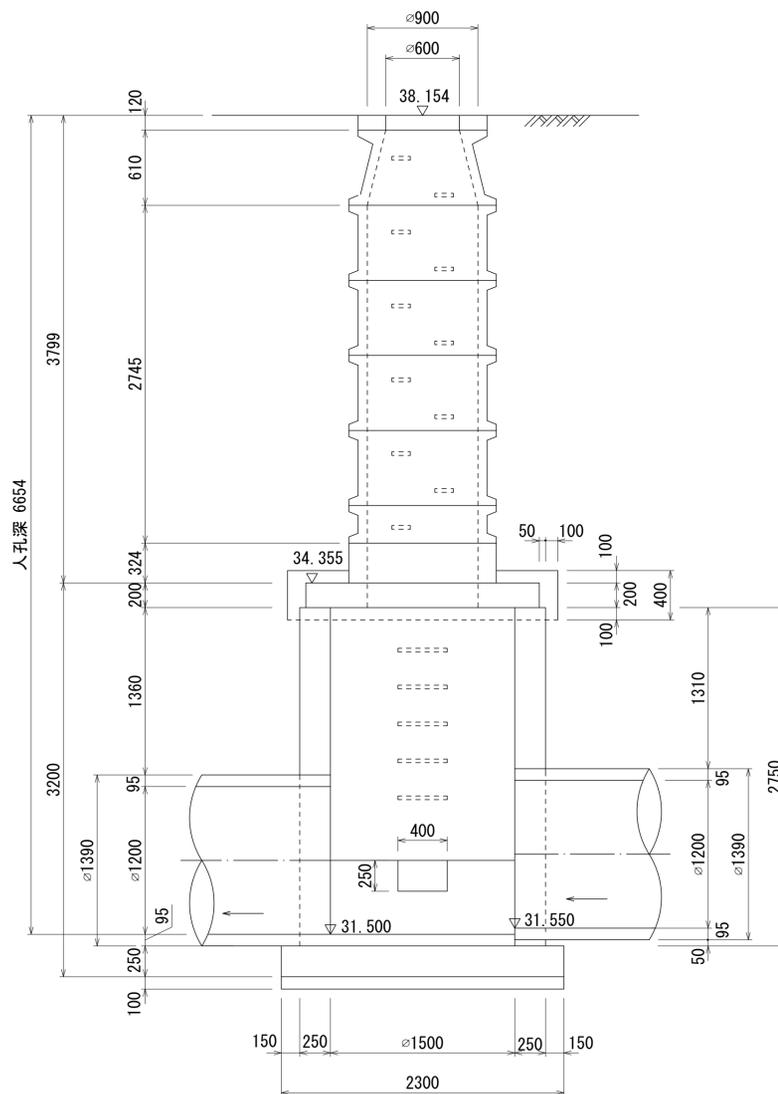


A - A 断面図 S=1:30

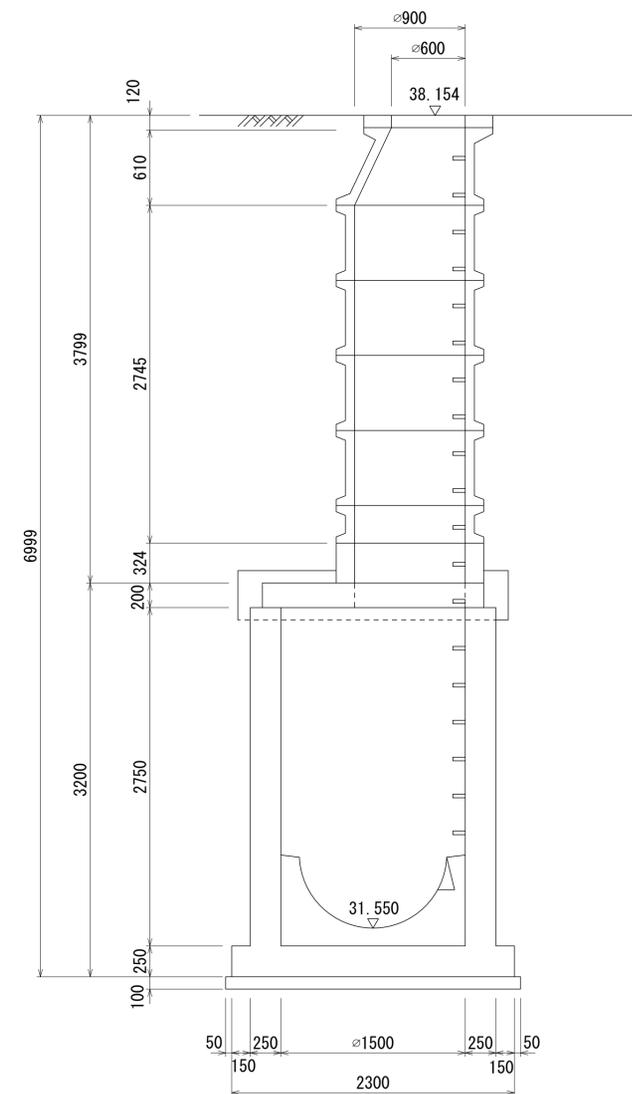

平面図 S=1:30

人孔蓋中心座標  
X=-56965.902  
Y=-43135.510

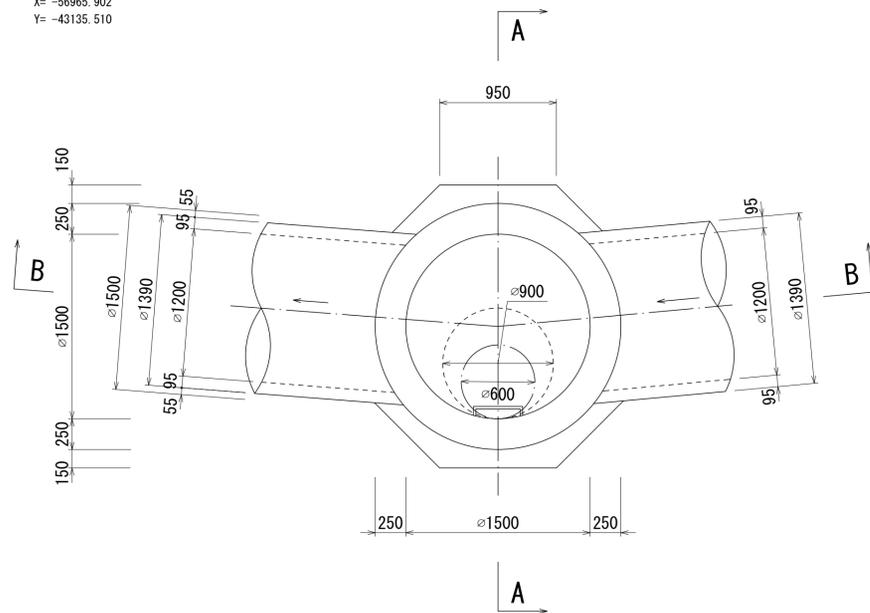

詳細図 作成 年月
昭和 61 年 3 月
調 整 年 月
平 成 元 年 3 月
ペ ー ジ
47


財産区分コード	大分類	中分類	小分類	整理番号
GA	管きょ施設	人孔	第8-1工区	52

# 相模川流域下水道台帳

## 流入マンホール詳細図 (M8-1) (図面番号 122)


幹線名 右岸幹線

付近見取図 S=1:500 (施設平面図No. 61)

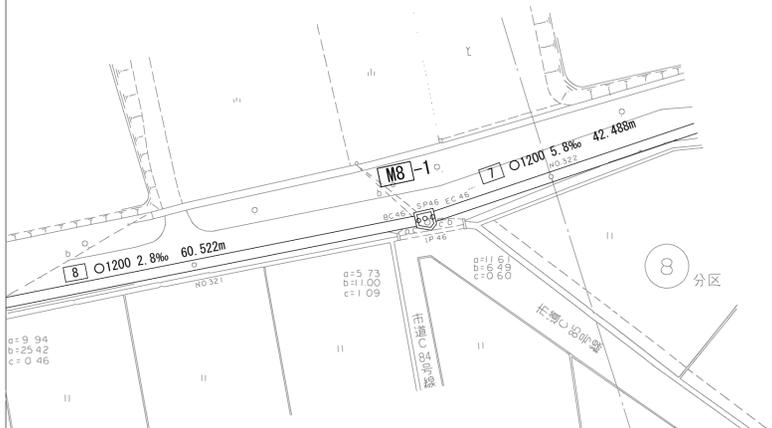


人孔蓋中心座標  
 X= -56927.562  
 Y= -43181.827


B-B  
 C-C 断面 S=1:30

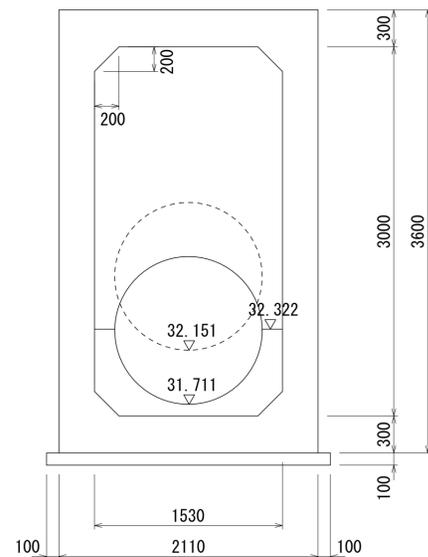

A-A 断面 S=1:30

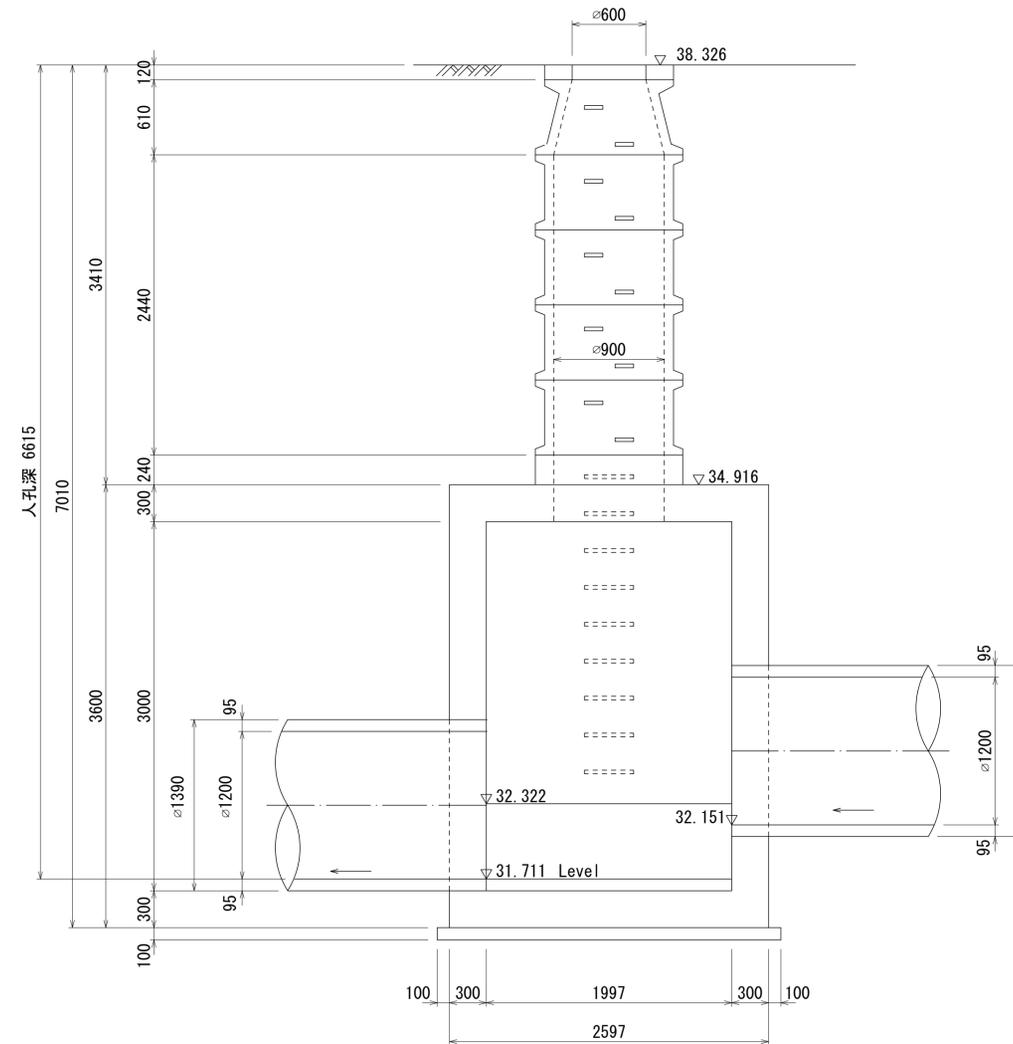

平面図 S=1:20

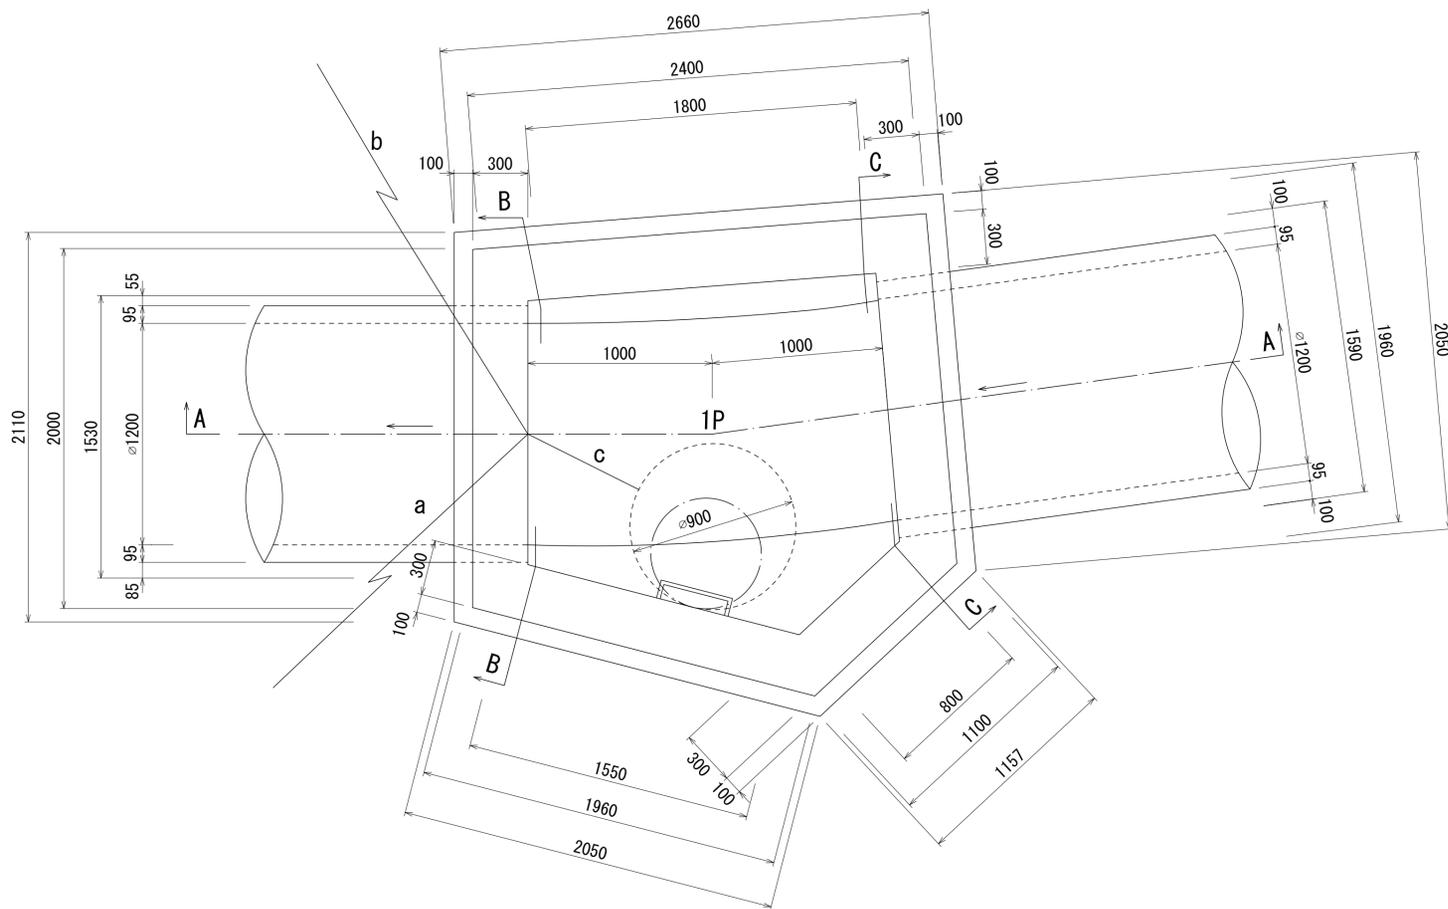

M8  
1

詳細図  
作成  
年月

昭和  
61  
年  
3  
月

調  
整  
年  
月

平  
成  
元  
年  
3  
月

ペ  
ー  
ジ

48