



相模川流域下水道台帳

中間マンホール詳細図

(図面番号 9)


幹線名 藤沢寒川幹線

財産区分コード	大分類	中分類	小分類	整理番号
GA	管渠施設	人孔	第59-4-1工区	7

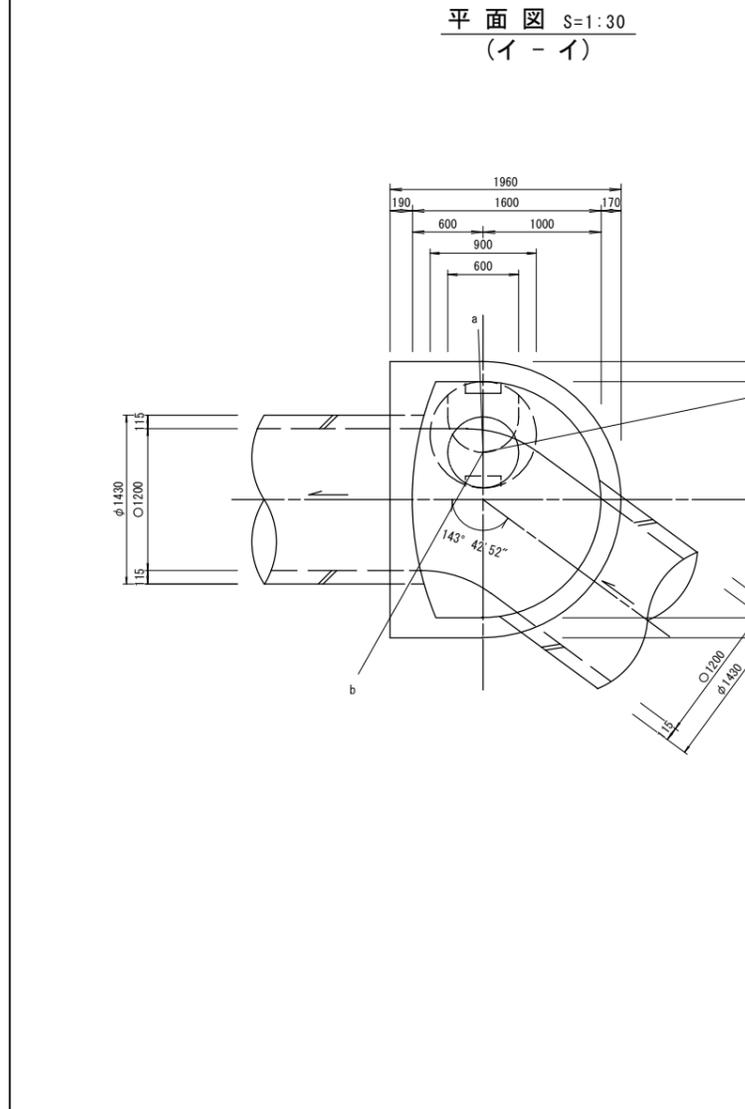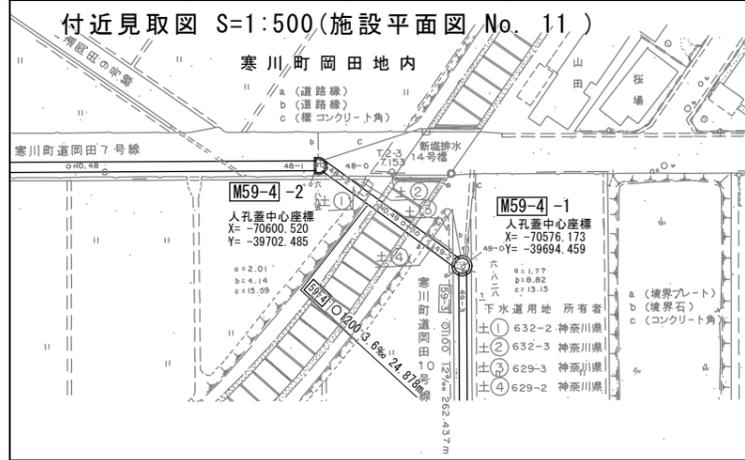


人孔蓋中心座標
 X=-70600.520
 Y=-39702.485
 a=2.01
 b=4.14
 c=15.59

A-A 断面図 S=1:30

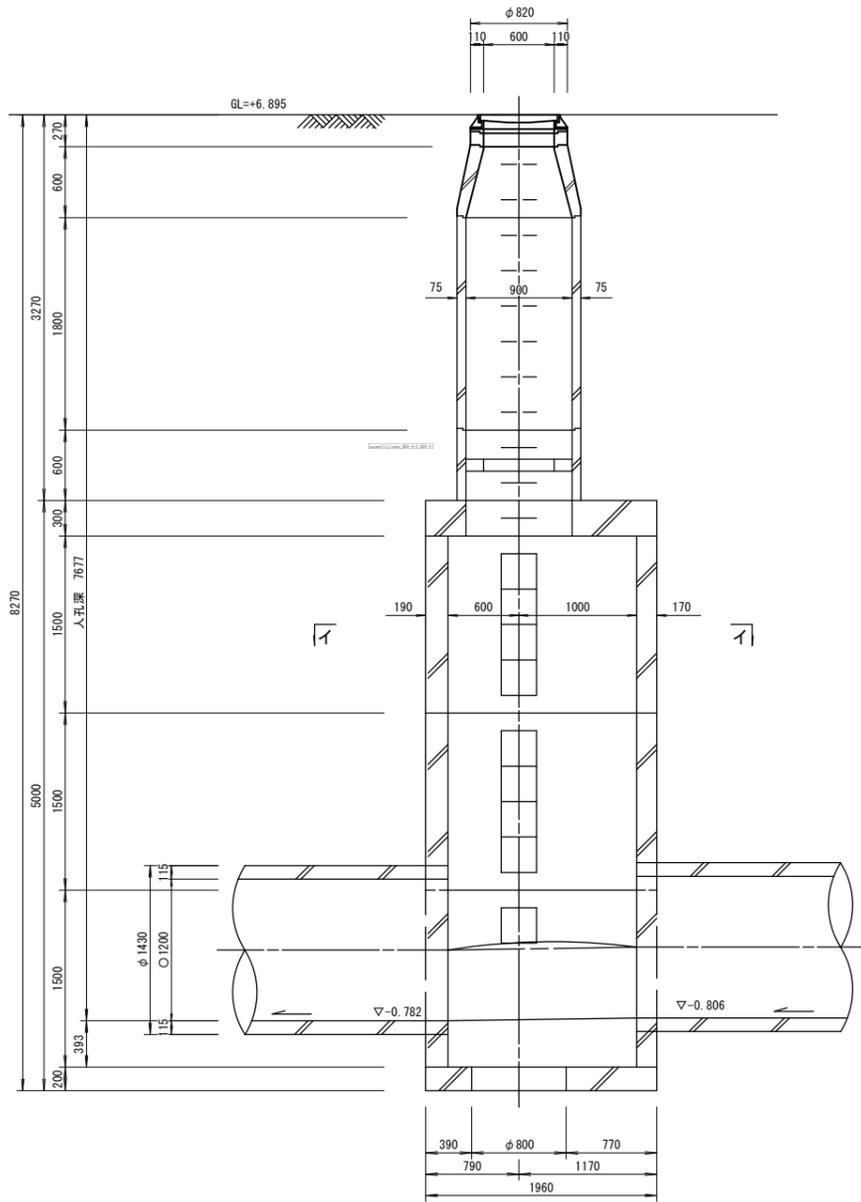

B-B 断面図 S=1:30

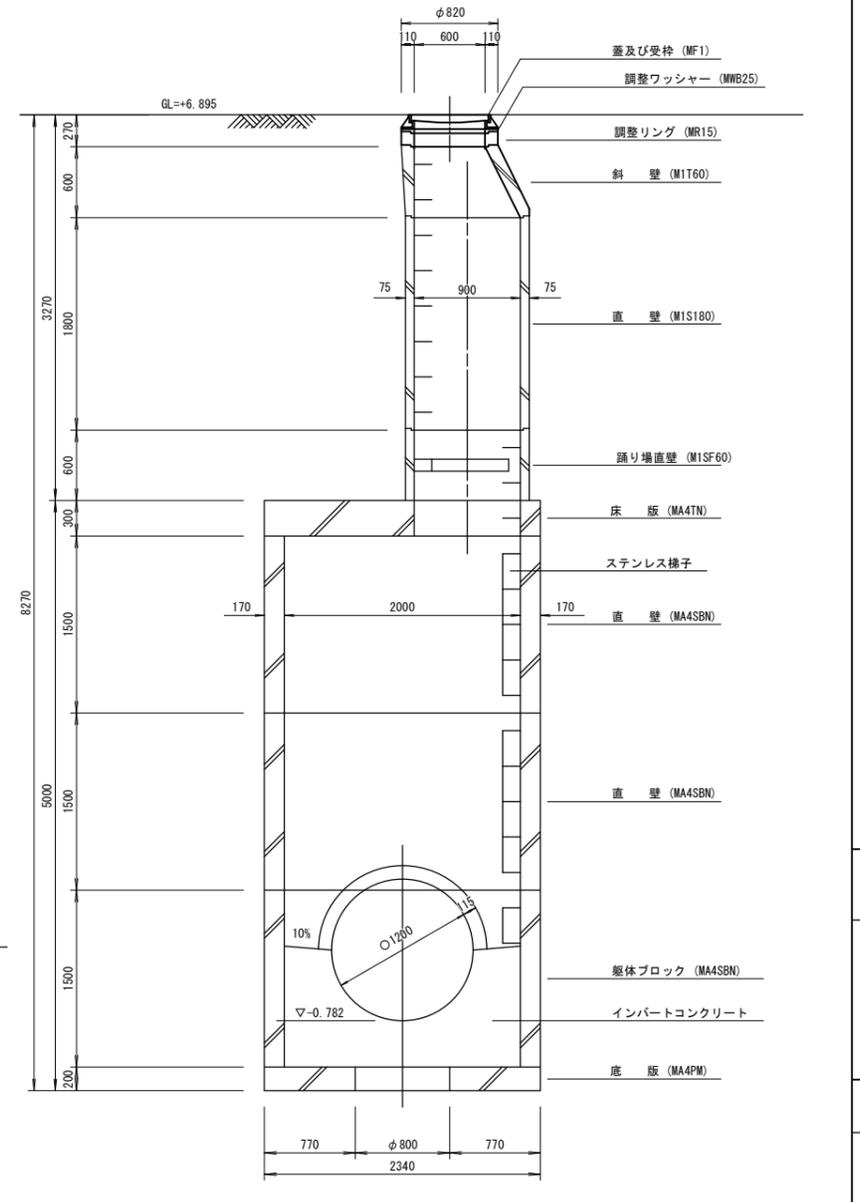

人孔番号

M 59 | 4 | 2

詳細図
作成
年月

平成
元年
3月

調整
年月

平成
年月

ページ




相模川流域下水道台帳

流入マンホール詳細図

(図面番号 10)


幹線名 藤沢寒川幹線

財産区分コード	大分類	中分類	小分類	整理番号
GA	管渠施設	人孔	第59-3-3工区	8

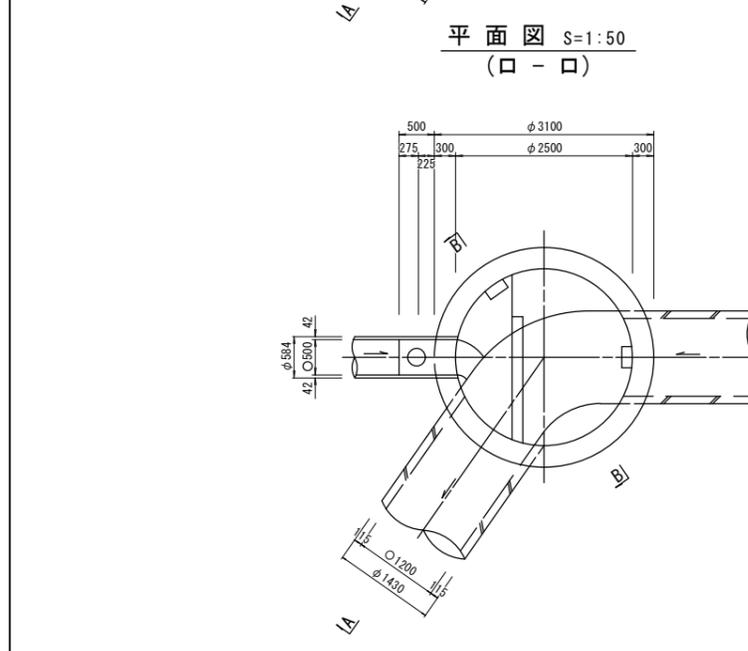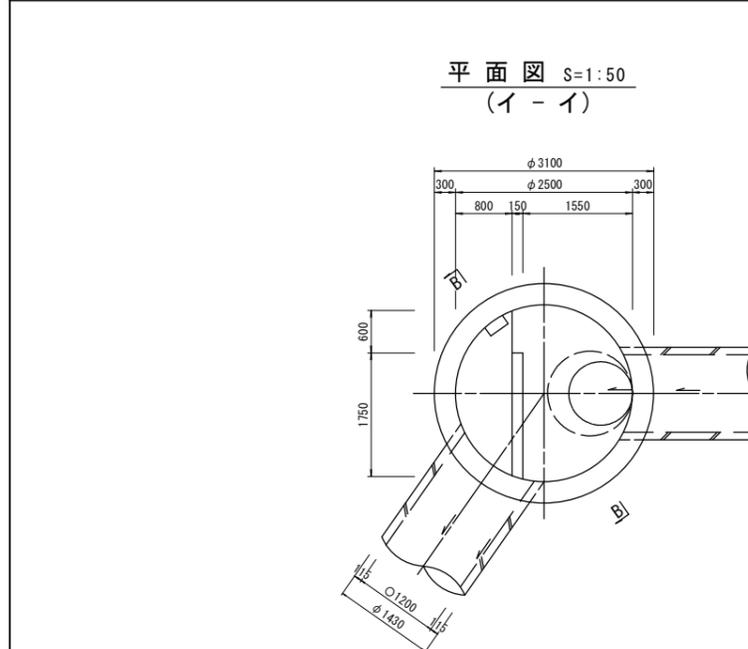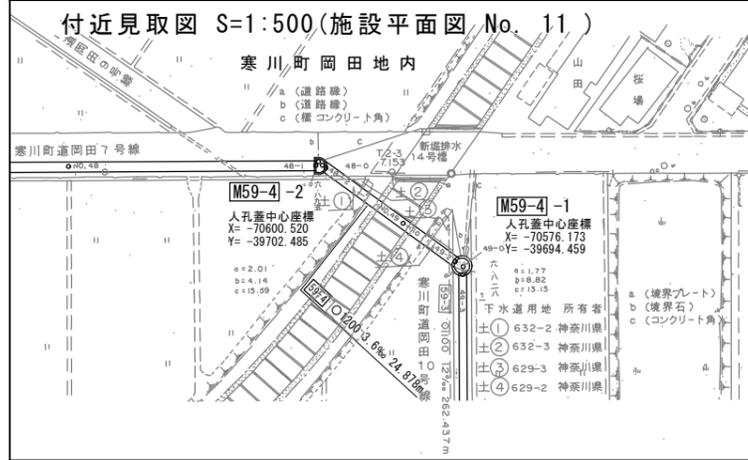


人孔蓋中心座標
 X=-70576.173
 Y=-39694.459
 a=1.77
 b=8.82
 c=13.15

A-A 断面図 S=1:50

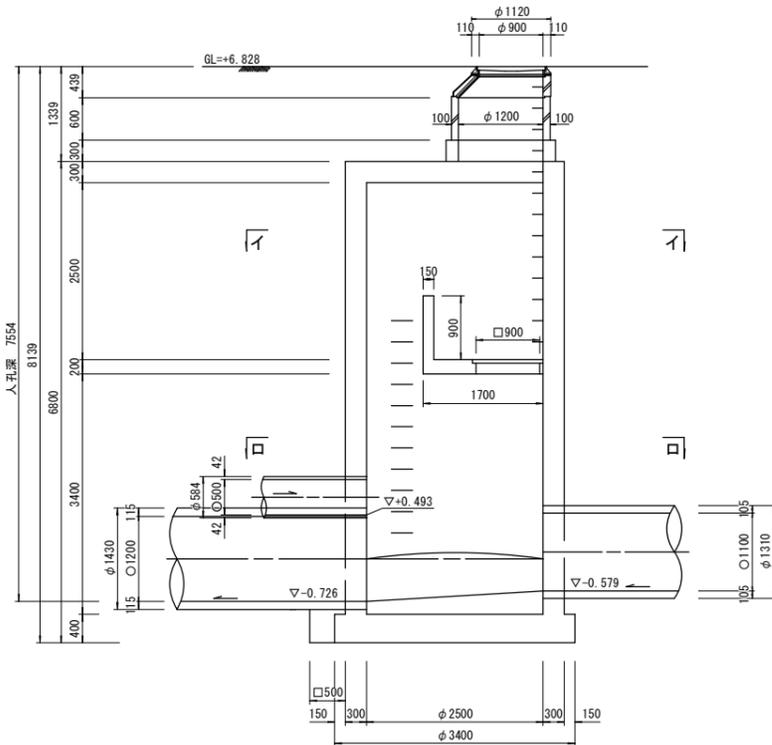

B-B 断面図 S=1:50

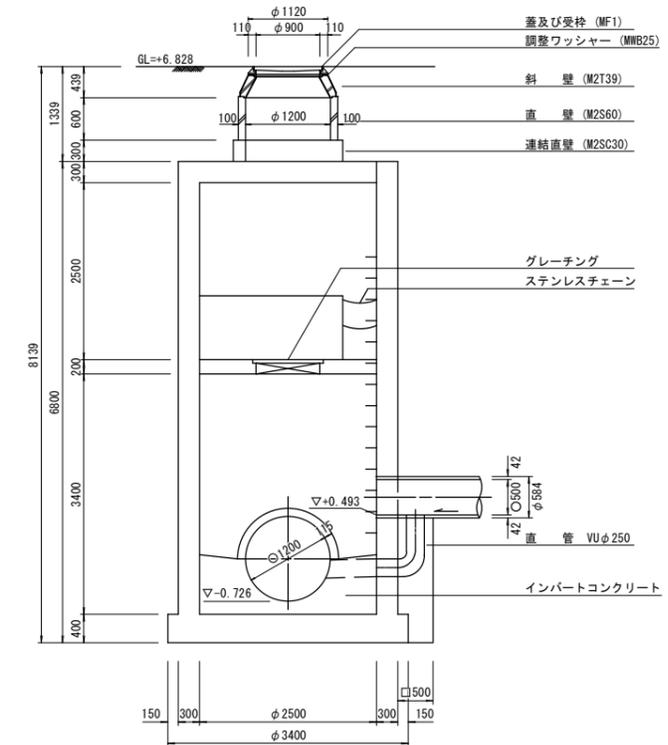

人孔番号
M 59 | 4 | 1

詳細図
作成
年月
平成
元年
3月
調整
年月
平成
年月
ページ
42

相模川流域下水道台帳


中間マンホール詳細図

(図面番号 11)

幹線名 藤沢寒川幹線


財産区分コード	大分類	中分類	小分類	整理番号
GA	管渠施設	人孔	第59-3-2工区	9

付近見取図 S=1:500 (施設平面図 No. 1)

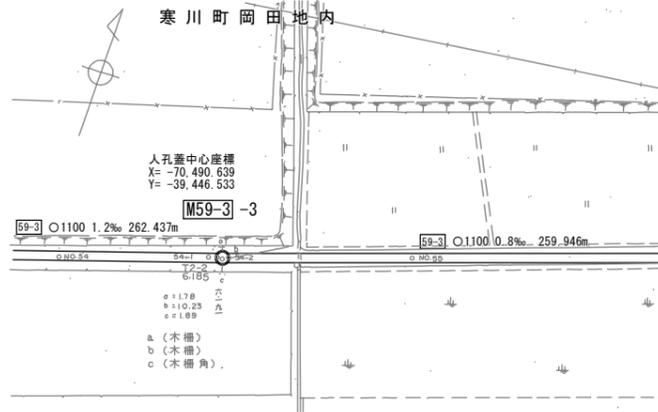


人孔蓋中心座標
X=-70490.639
Y=-39446.533
a= 1.78
b=10.23
c= 1.89


A - A 断面図 S=1:30

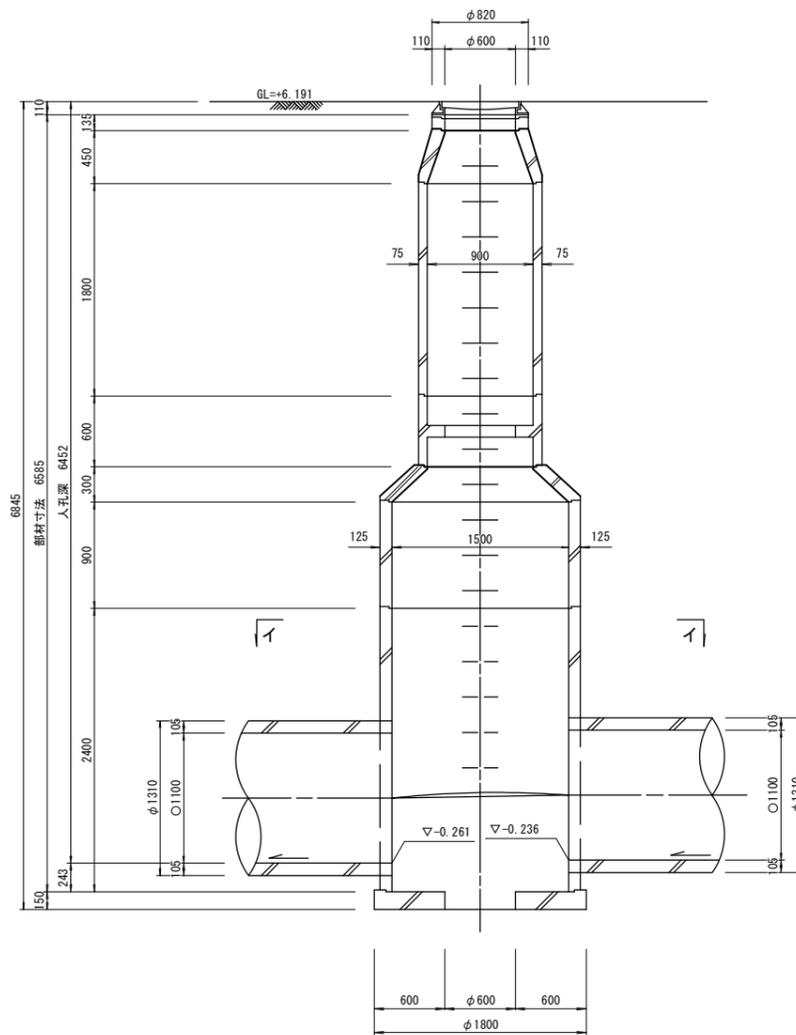

B - B 断面図 S=1:30

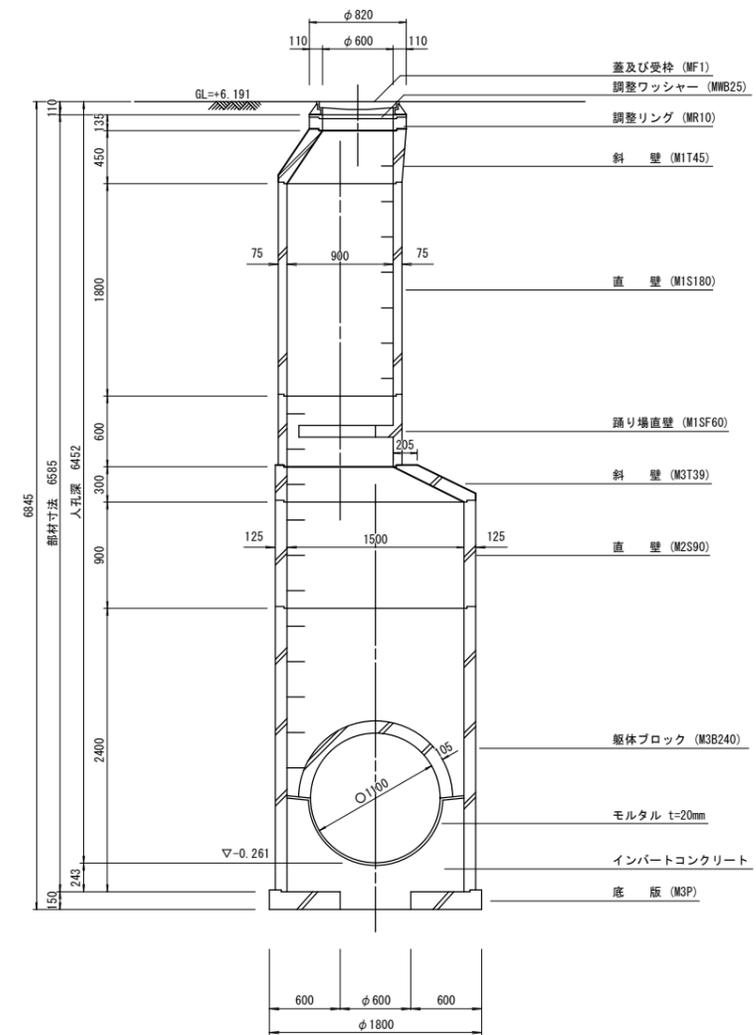

平面図 S=1:30
(イ-イ)

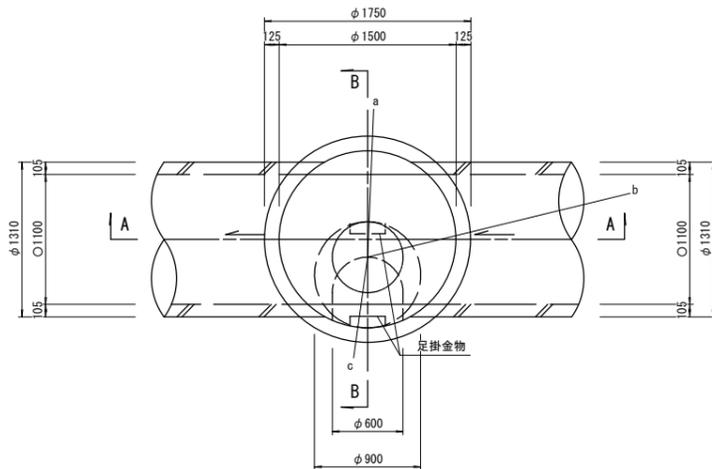

人孔
番号

M
59
|
3
|
3

詳細図
作成
年月

平成
元年
3
月

調整
年月

平成
年
月

ページ

43

相模川流域下水道台帳


中間マンホール詳細図

(図面番号 12)

幹線名 藤沢寒川幹線


財産区分コード	大分類	中分類	小分類	整理番号
GA	管渠施設	人孔	第59-3-1工区	10

付近見取図 S=1:500 (施設平面図 No. 13)

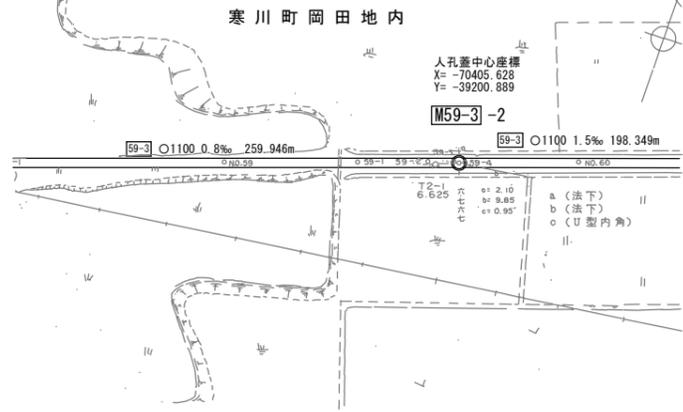


人孔蓋中心座標
 X=-70405.628
 Y=-39200.889
 a= 2.10
 b= 9.85
 c= 0.95


A - A 断面図 S=1:30

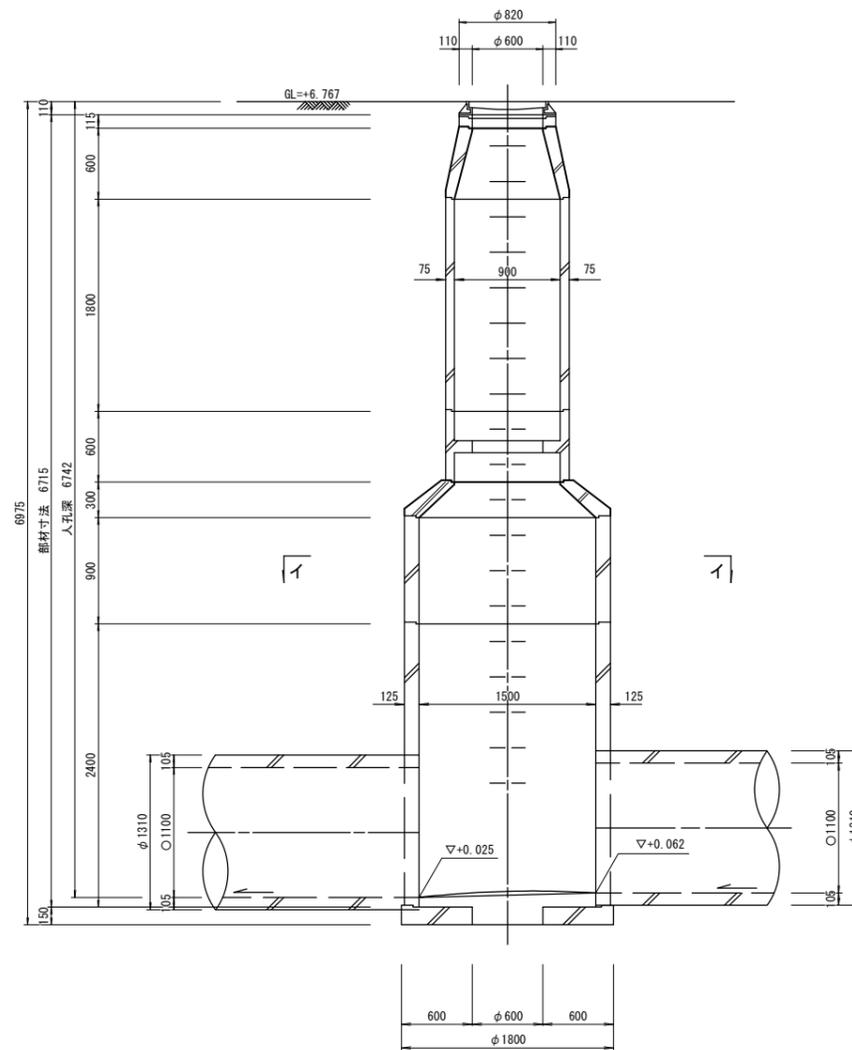

B - B 断面図 S=1:30

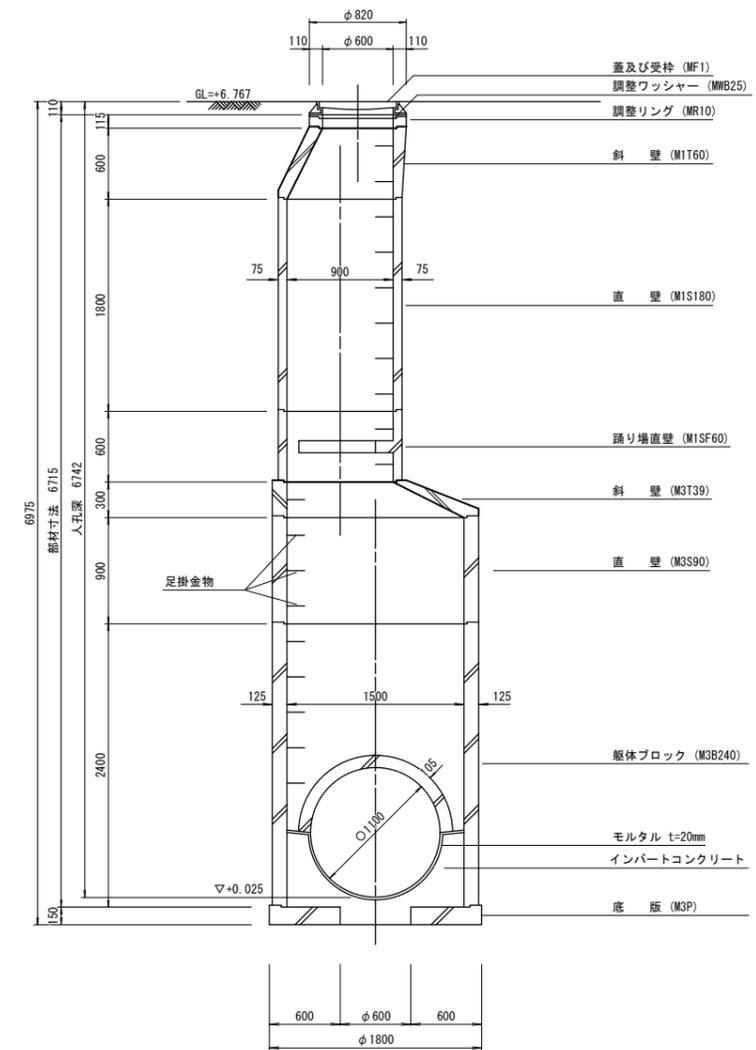

平面図 S=1:30
(イ - イ)

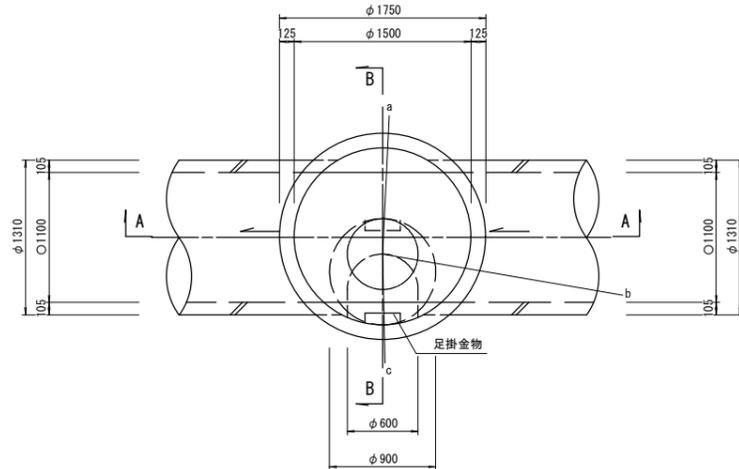

人孔
番号

M
59
|
3
|
2

詳細図
作成
年月

平成
元年
3
月

調整
年月

平成
年
月

ページ

44


相模川流域下水道台帳

流入マンホール詳細図


(図面番号 13)

幹線名 藤沢寒川幹線

財産区分コード	大分類	中分類	小分類	整理番号
GC	管渠施設	サイフォン	第 59-2 工区	2

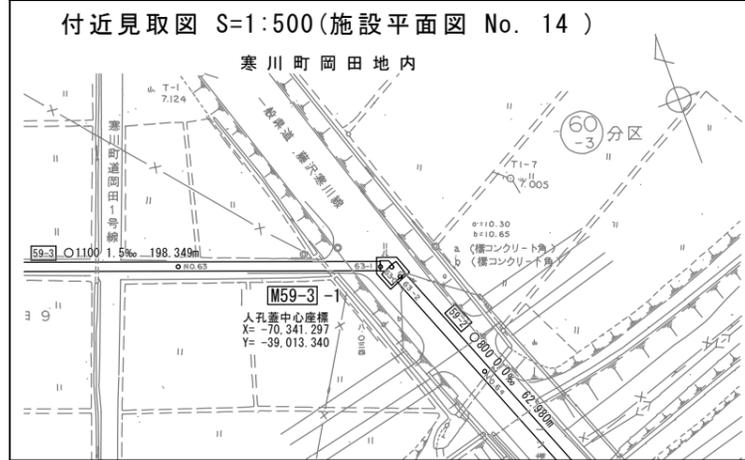


人孔蓋中心座標
X=-70.341.297
Y=-39.013.340
a=10.30
b=10.65

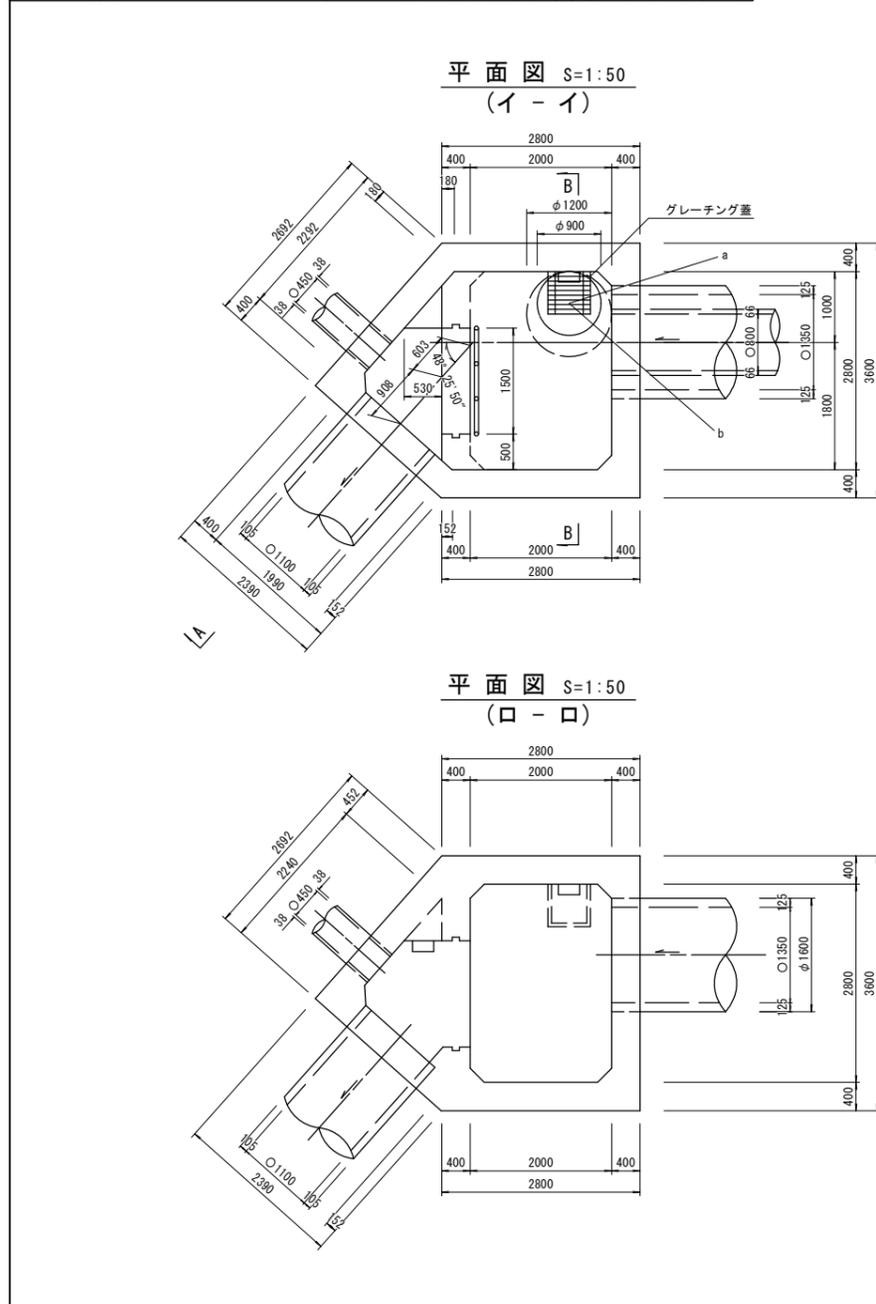

A - A 断面図 S=1:50

B - B 断面図 S=1:50

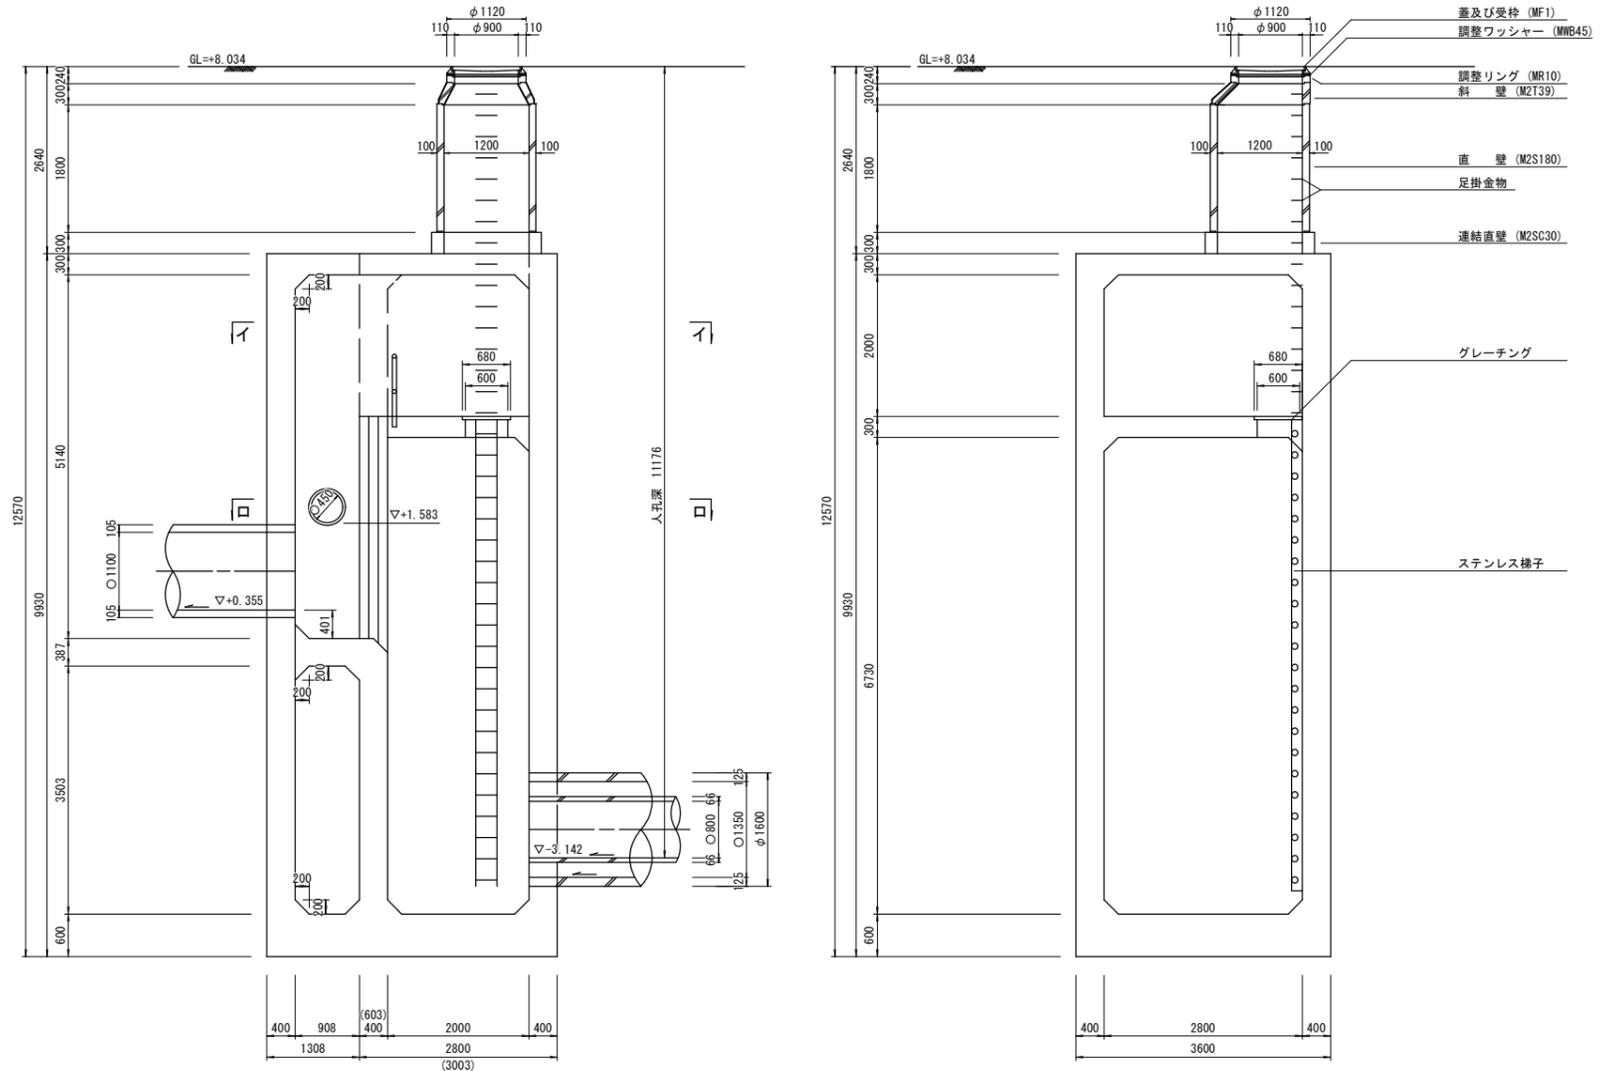

人孔番号
M
59
-
3
-
1

詳細図
作成
年月
平成
元年
3
月
調整
年月
平成
年
月
ページ
45