
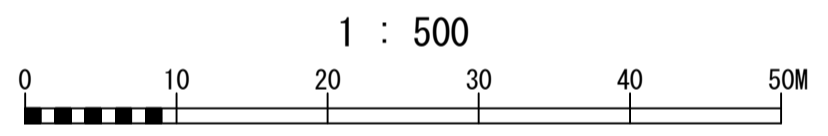


# 酒匂川流域下水道台帳



## 施設平面縦断図

(図面番号 14)

幹線名 左岸幹線

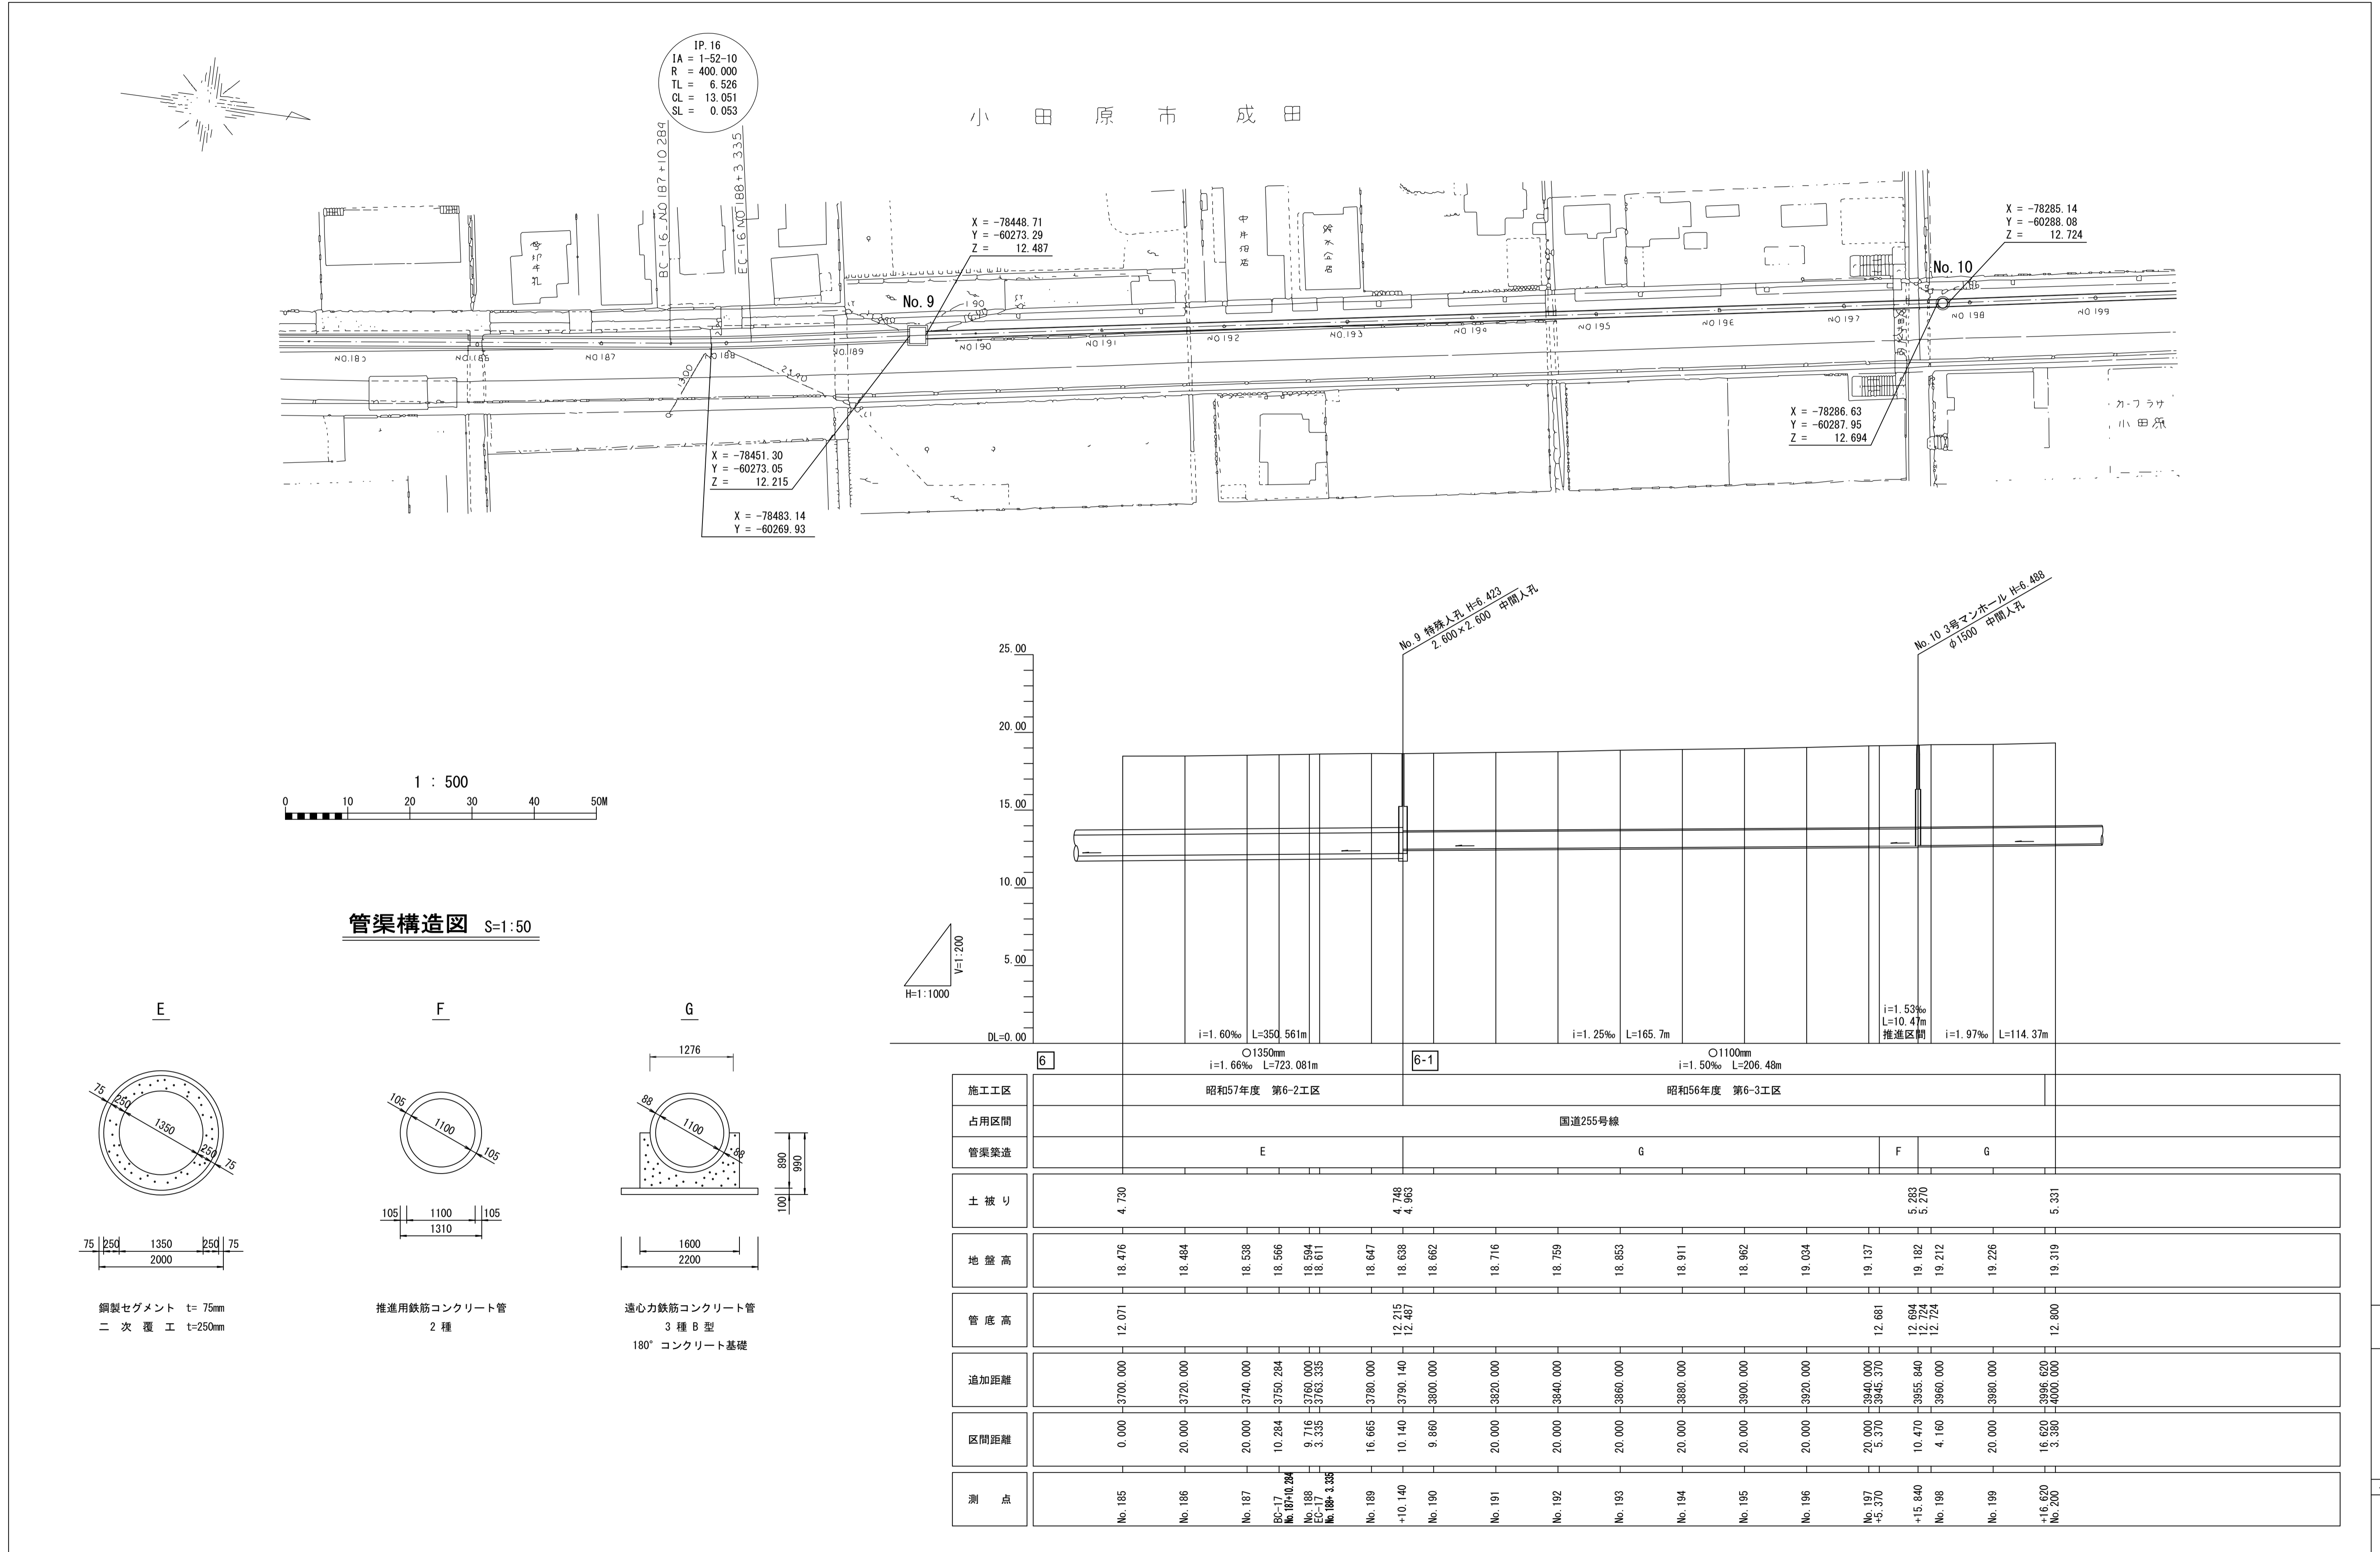

管渠構造図 S=1:50

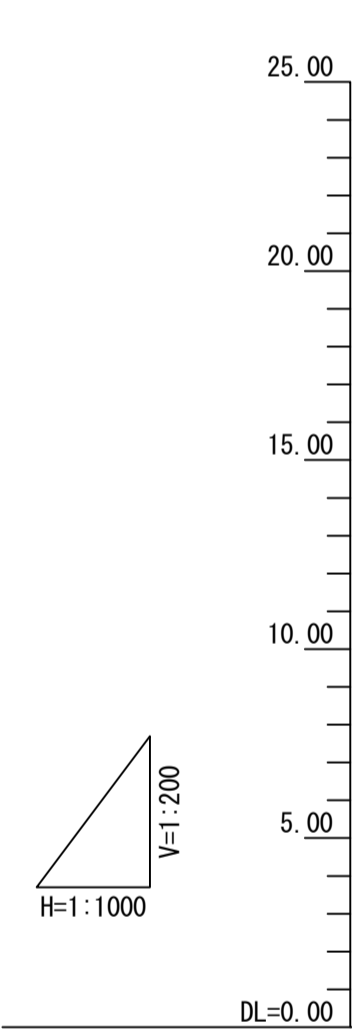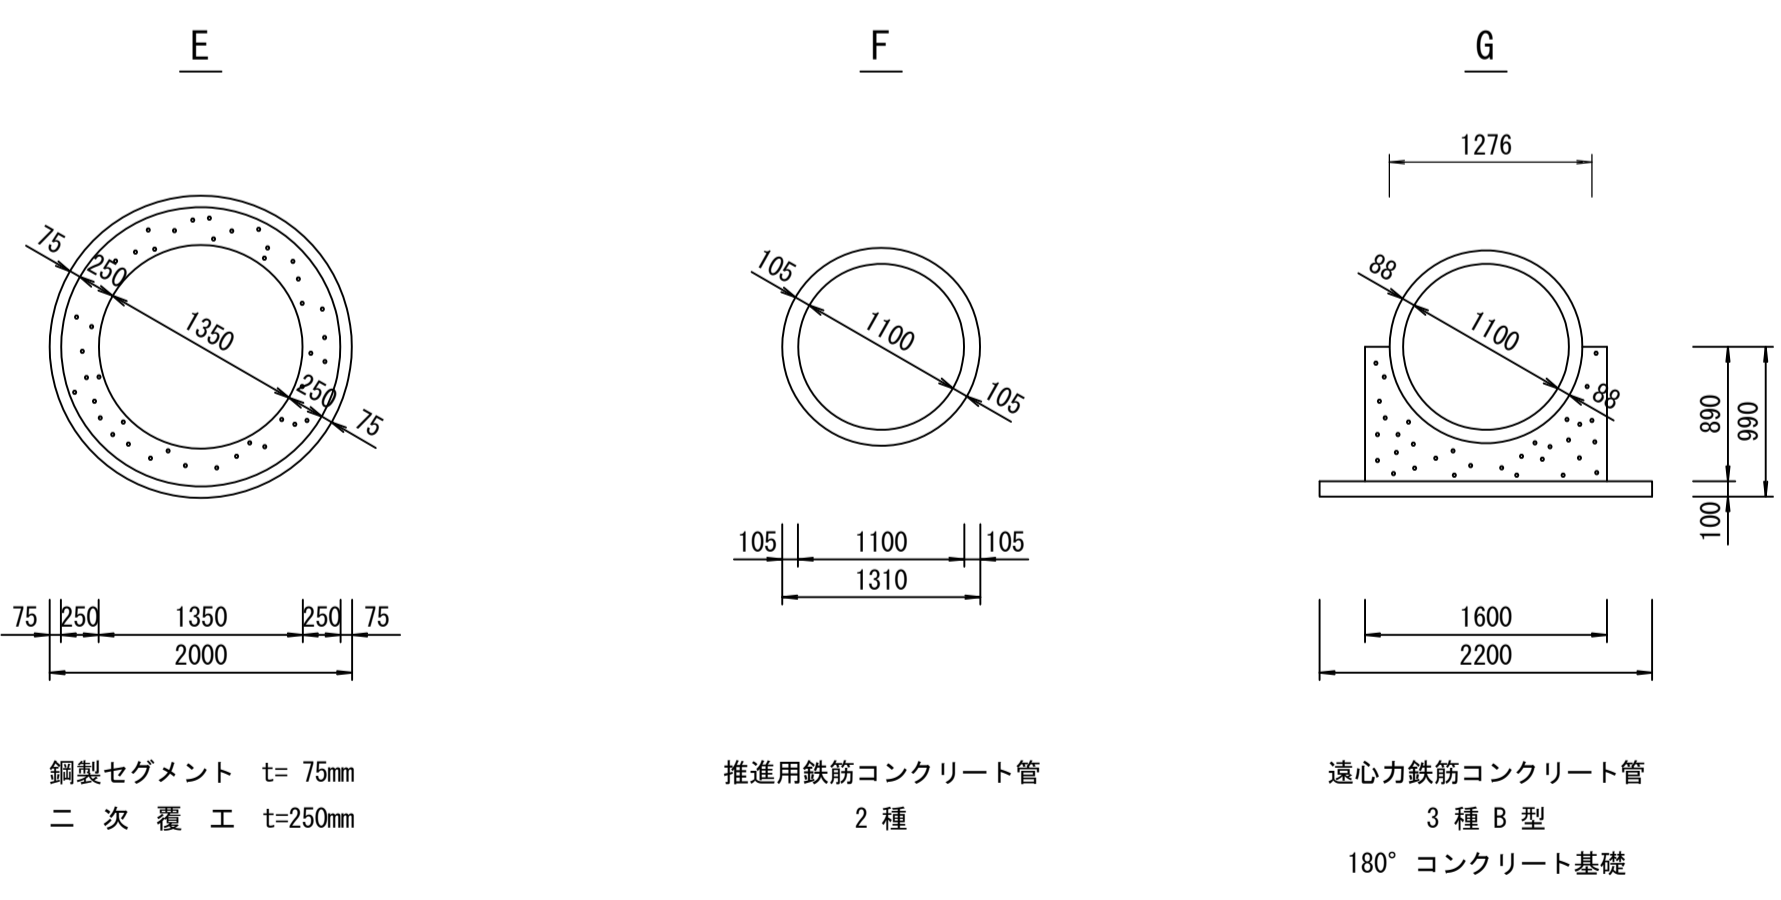


測点	昭和57年度 第6-2工区										昭和56年度 第6-3工区									
	No.185	No.186	No.187	BC-17 No.187+0.284	No.188	EC-16 No.188+3.335	No.189	+10.140	No.190	No.191	No.192	No.193	No.194	No.195	No.196	No.197 +3.370	+15.840 No.198	No.199	+16.620 No.200	
施工工区	昭和57年度 第6-2工区										昭和56年度 第6-3工区									
占用区間	国道255号線																			
管渠築造	E										G									
土被り	4.730										4.748 4.963									
地盤高	18.476	18.484	18.538	18.566	18.584	18.611	18.647	18.638	18.662	18.716	18.759	18.853	18.911	18.962	19.034	19.137	19.182	19.212	19.226	19.319
管底高	12.071						12.215	12.487								12.681	12.694	12.724		12.800
追加距離	0.000	-3700.000	-3720.000	-3740.000	-3750.284	-3760.000	-3763.335	-3780.000	-3790.140	-3800.000	-3820.000	-3840.000	-3860.000	-3880.000	-3900.000	-3920.000	-3940.000	-3955.840	-3960.000	-3996.620
区間距離		20.000	20.000	10.284	9.716	3.335	16.665	10.140	9.860	20.000	20.000	20.000	20.000	20.000	20.000	20.000	10.470	4.160	20.000	16.620
管渠	○1350mm i=1.66‰ L=723.081m										○1100mm i=1.50‰ L=206.48m									
管渠	i=1.60‰ L=350.561m										i=1.25‰ L=165.7m									
管渠											i=1.53‰ L=10.47m 推進区間									
管渠											i=1.97‰ L=114.37m									

# 酒匂川流域下水道台帳



## 施設平面縦断図

(図面番号 15)


幹線名 左岸幹線

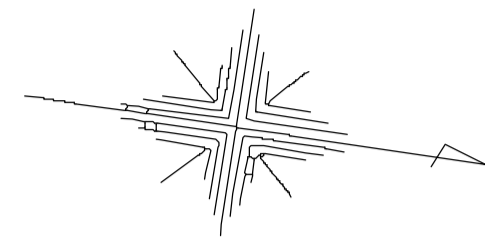

小田原市桑原

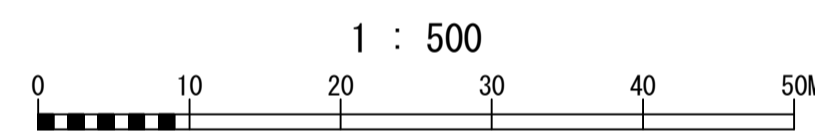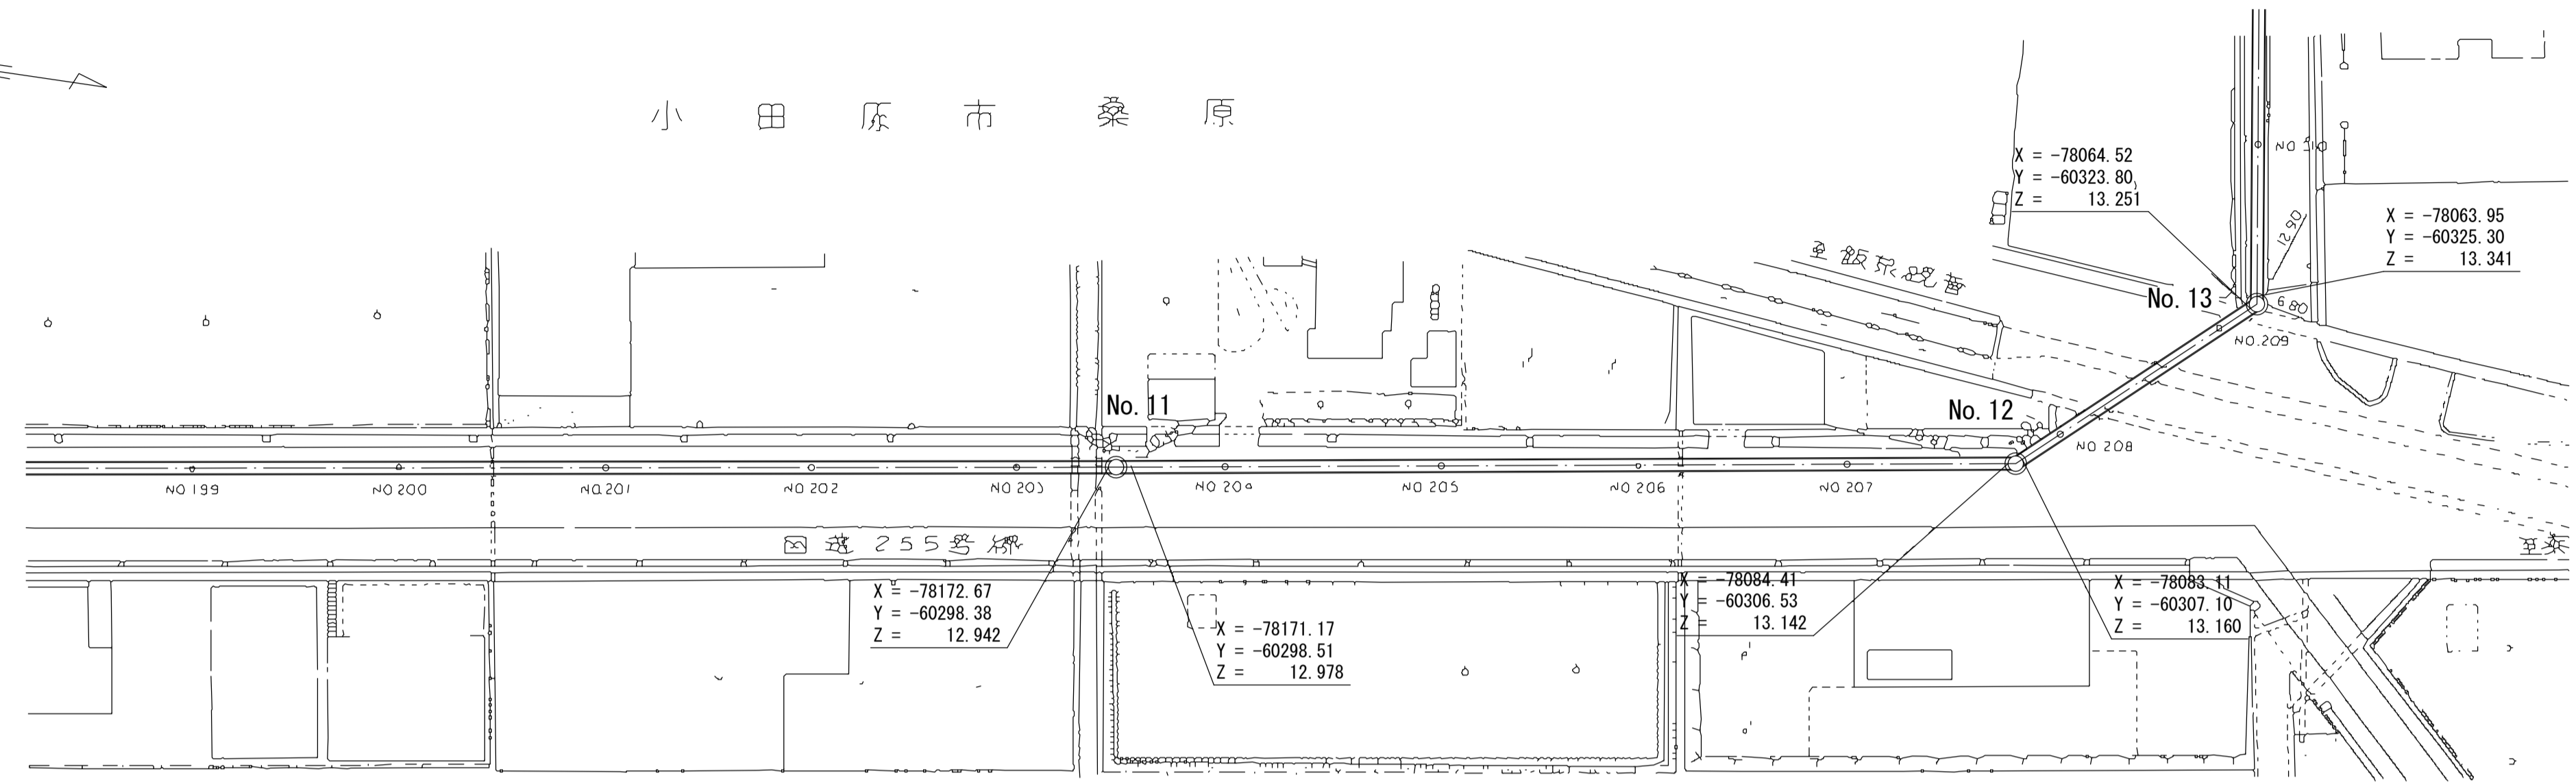

管渠構造図 S=1:50

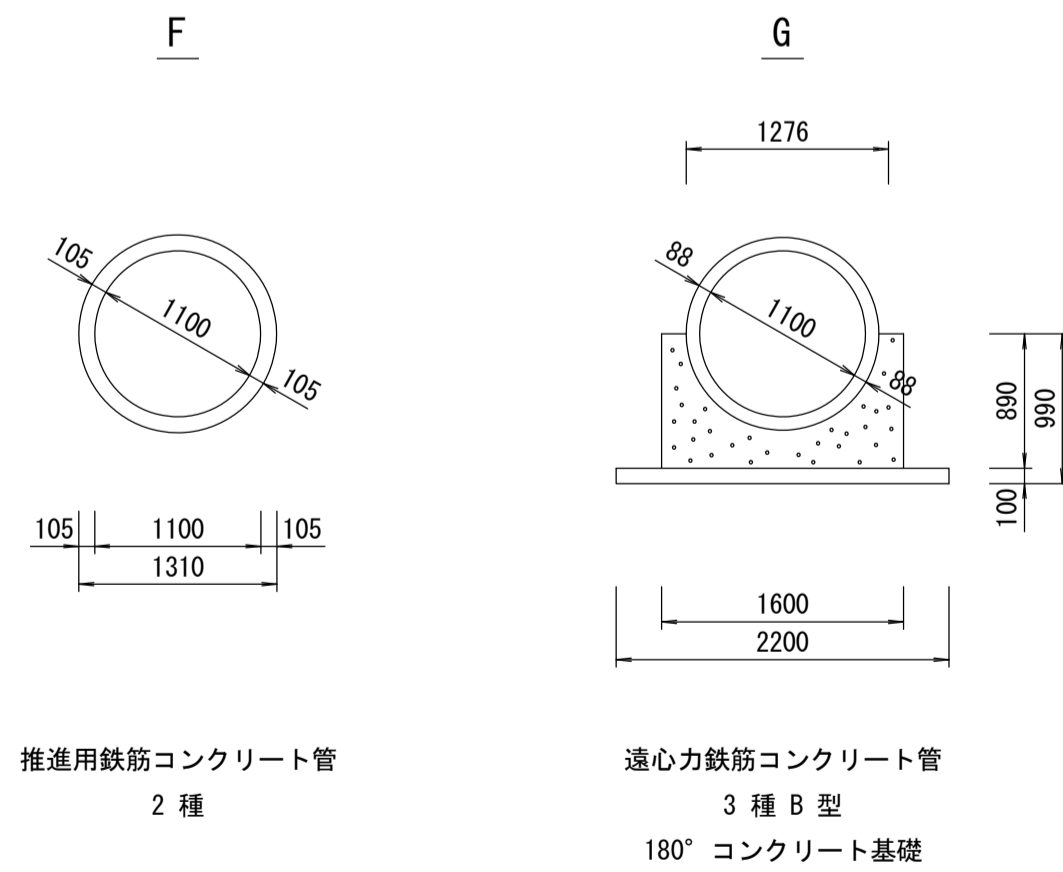

推進用鉄筋コンクリート管  
2種

遠心力鉄筋コンクリート管  
3種B型  
180°コンクリート基礎

