


相模川流域下水道台帳


中間マンホール詳細図 (図面番号 1)

財産区分コード	大分類	中分類	小分類	整理番号
GA	管きょ施設	人 孔	第44-5-3工区	1


幹線名 大磯平塚幹線

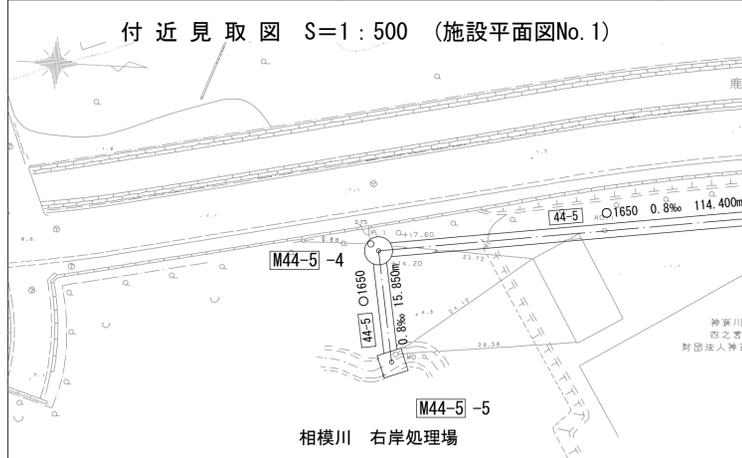

D - D 断面図 S=1:50

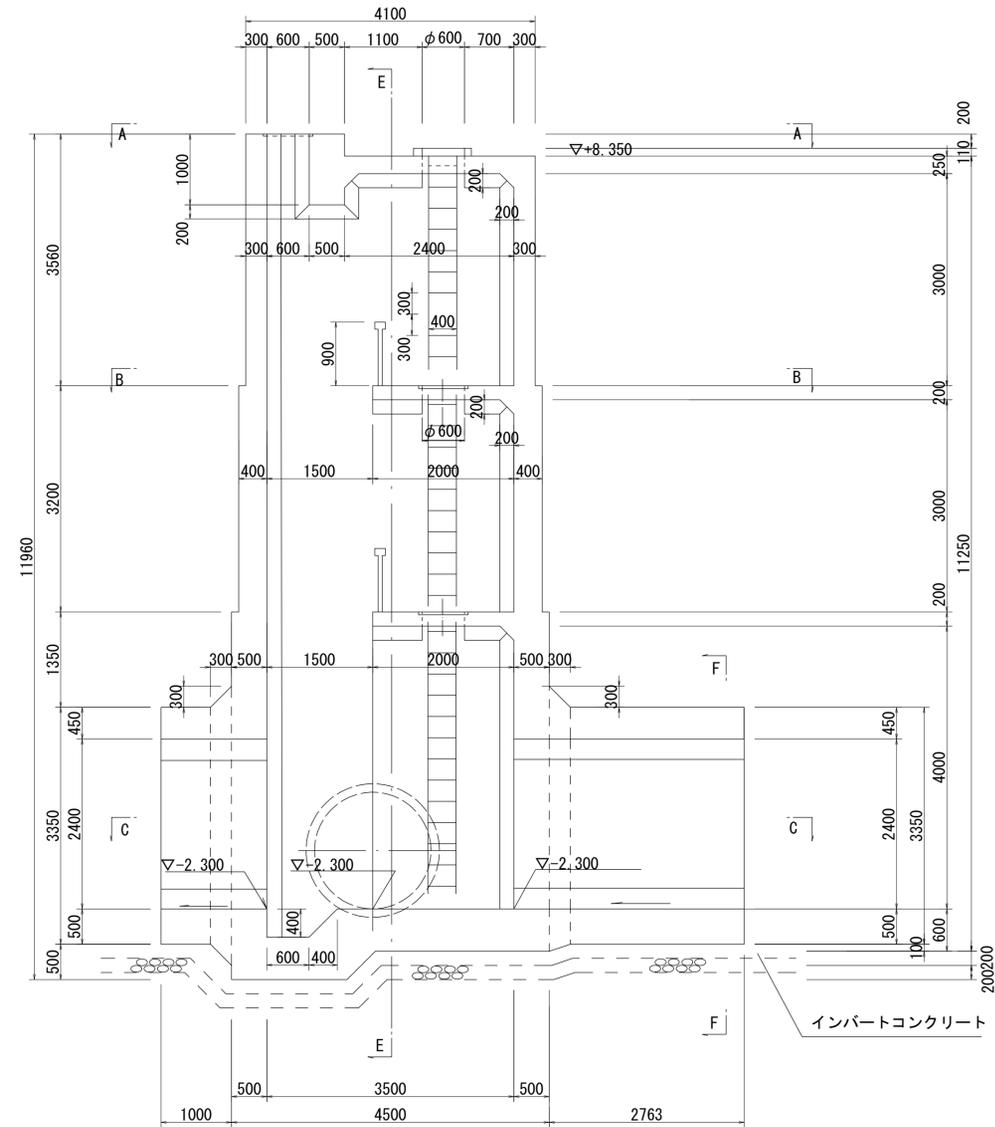

E - E 断面図 S=1:50

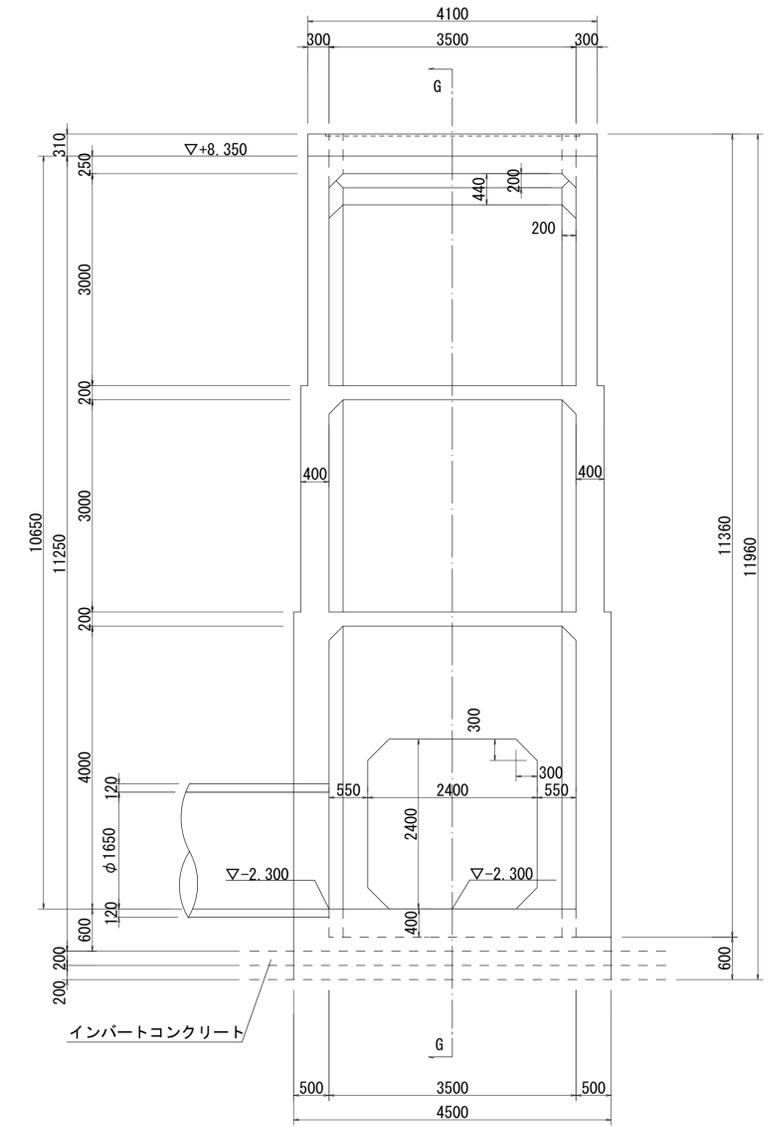

人孔番号

M 44-5-15 ↑ / ↓

詳細図
作成年

平成
7
年
3
月

調 整
年 月

平成
年
月

ページ


22

相模川流域下水道台帳


中間マンホール詳細図 (図面番号 2)

幹線名 大磯平塚幹線


財産区分コード	大分類	中分類	小分類	整理番号
GA	管きょ施設	人 孔	第44-5-3工区	1

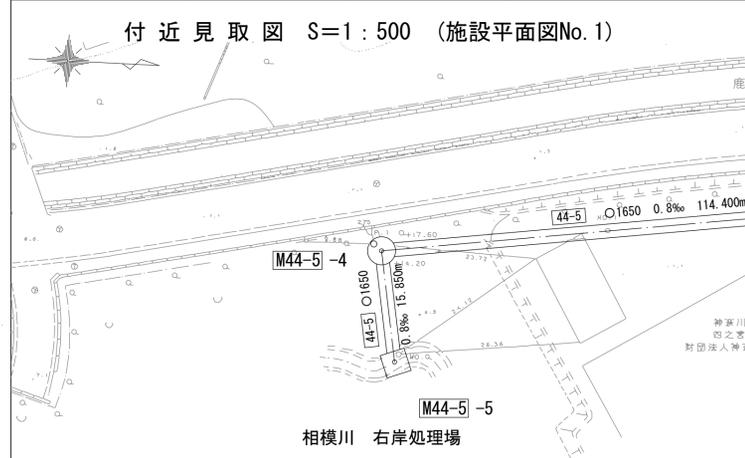


A - A 平面図 S=1:50

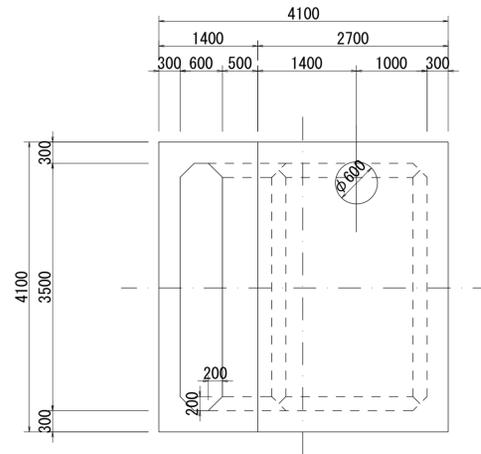


B - B 平面図 S=1:50

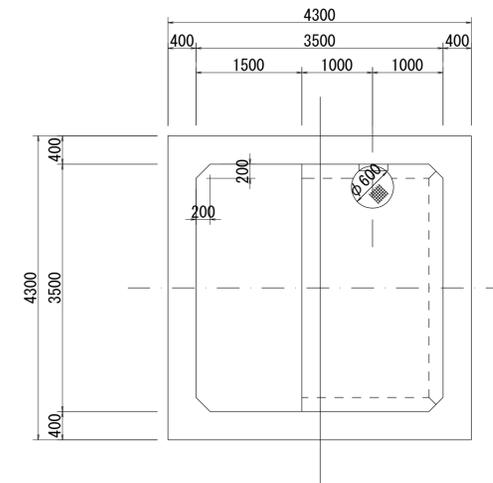

C - C 平面図 S=1:50

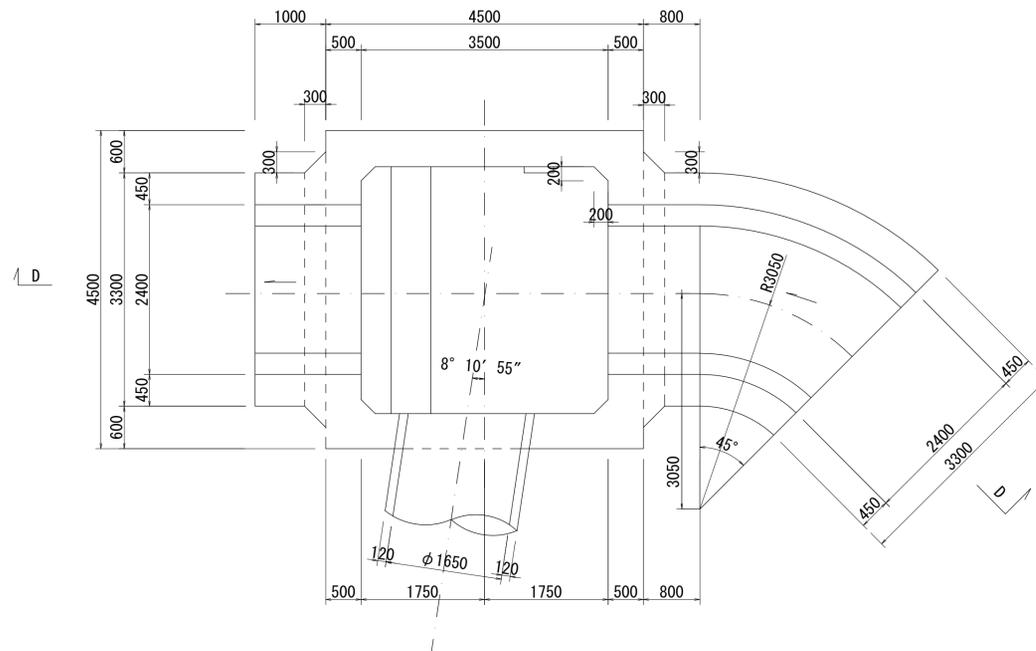

F - F 断面図 S=1:50

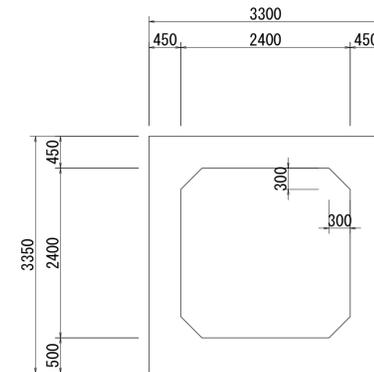

人孔番号

M44-5-152/2

詳細図
作成月

平成
7年
3月

調 整
年 月

平成
年
月

ページ



23

相模川流域下水道台帳


中間マンホール詳細図 (図面番号 3)

幹線名 大磯平塚幹線


財産区分コード	大分類	中分類	小分類	整理番号
GA	管きょ施設	人 孔	第44-5-2工区	2

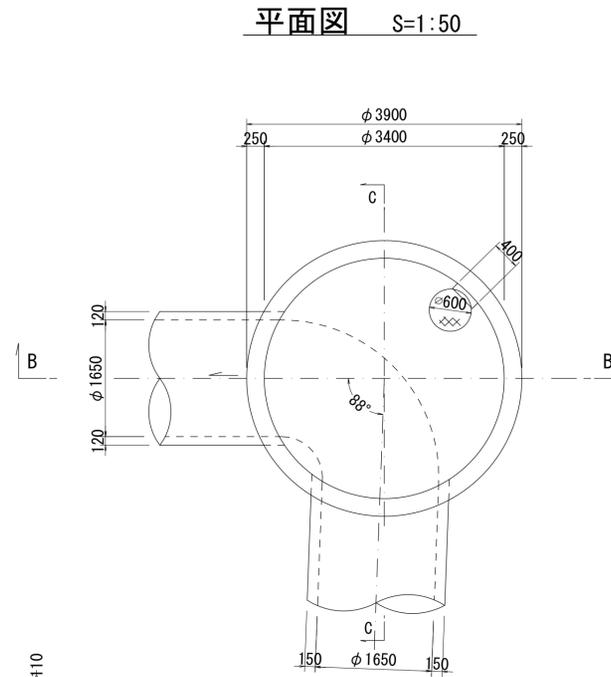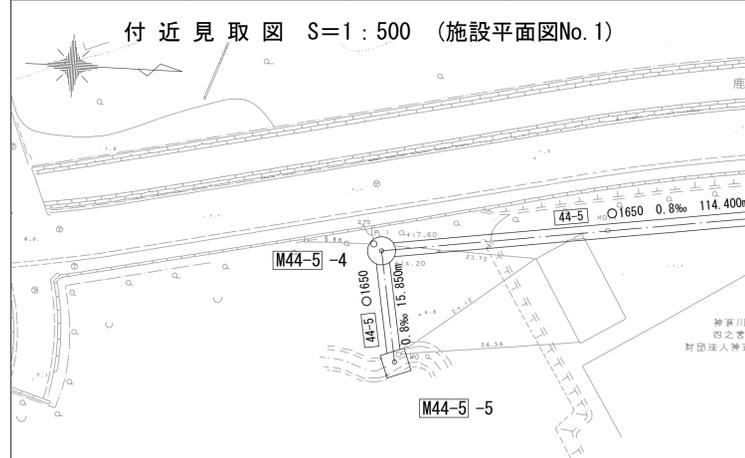

B - B 断面図 S=1:50

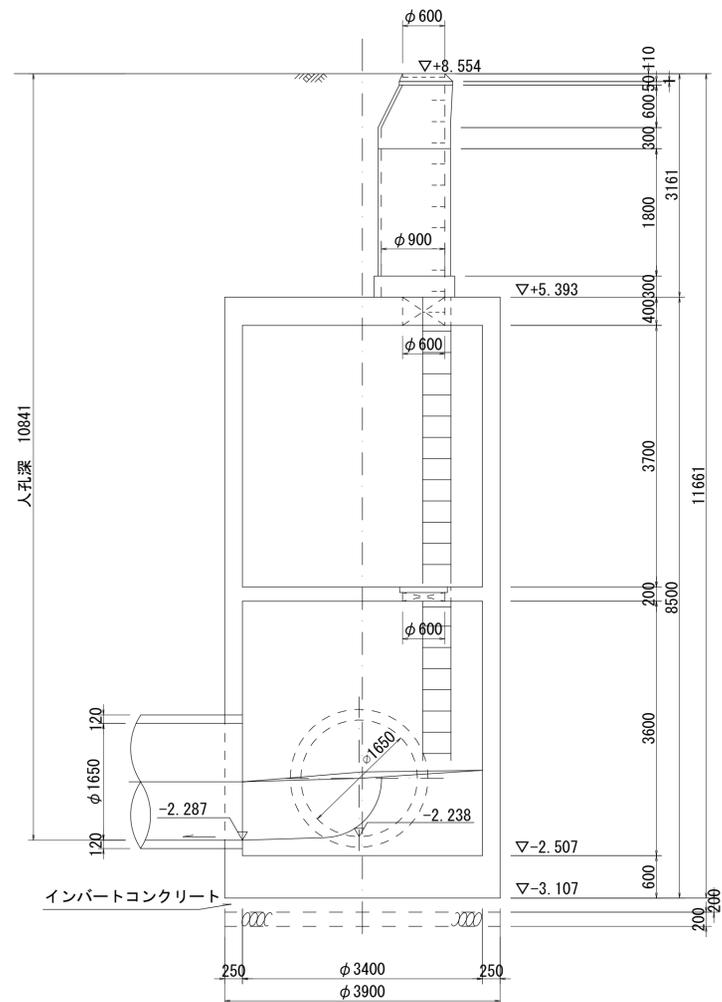

C - C 断面図 S=1:50

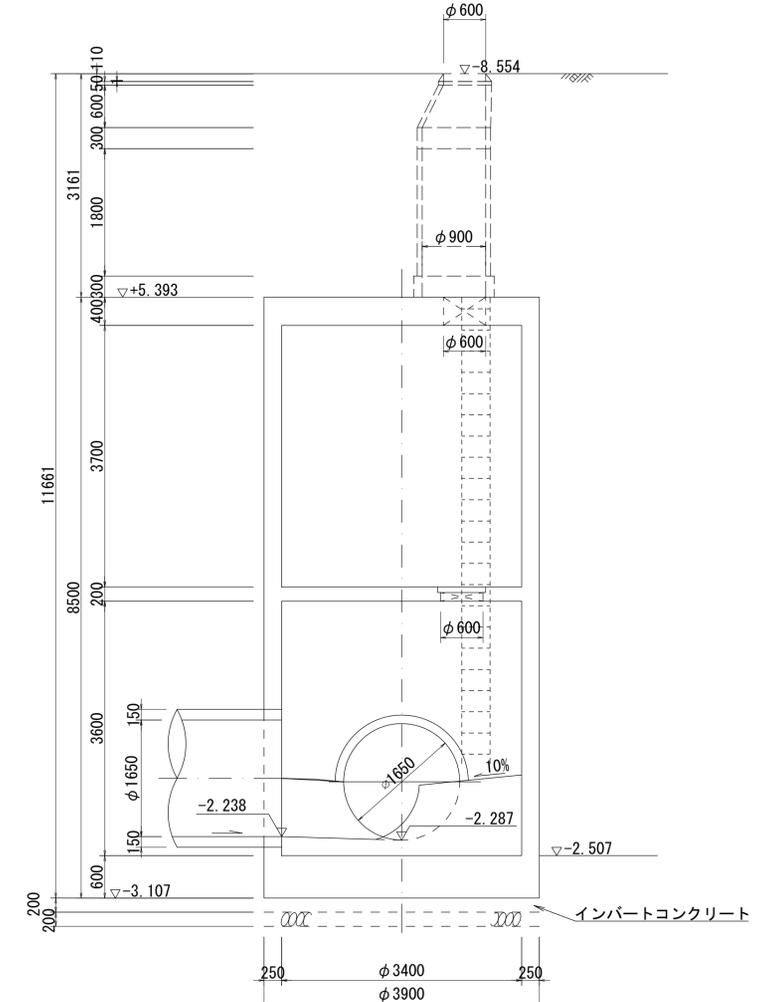

人孔番号

M 44 | 5 | 4

地形図
作成
年月

平成
7
年
3
月

調 整
年 月

平成
年
月

ページ


24

財産区分コード	大分類	中分類	小分類	整理番号
GA	管きょ施設	人 孔	第44-5-2工区	2


相模川流域下水道台帳

中間マンホール詳細図 (図面番号 4)


幹線名 大磯平塚幹線

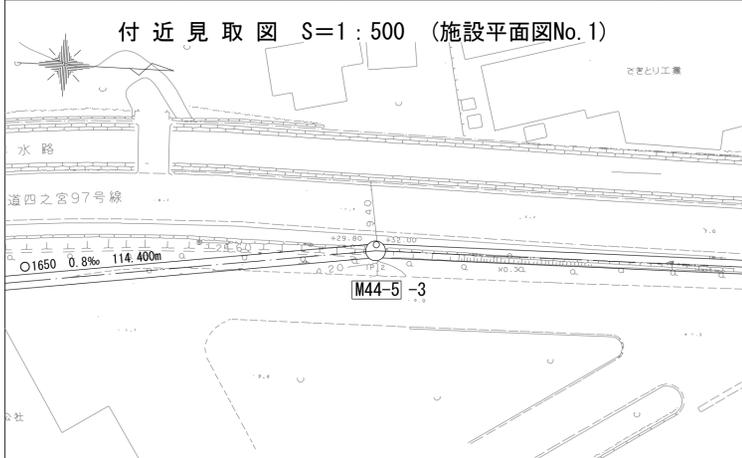


A - A 平面図 S=1:50

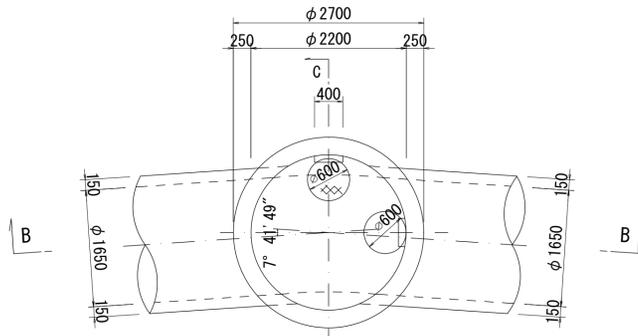

B - B 断面図 S=1:50

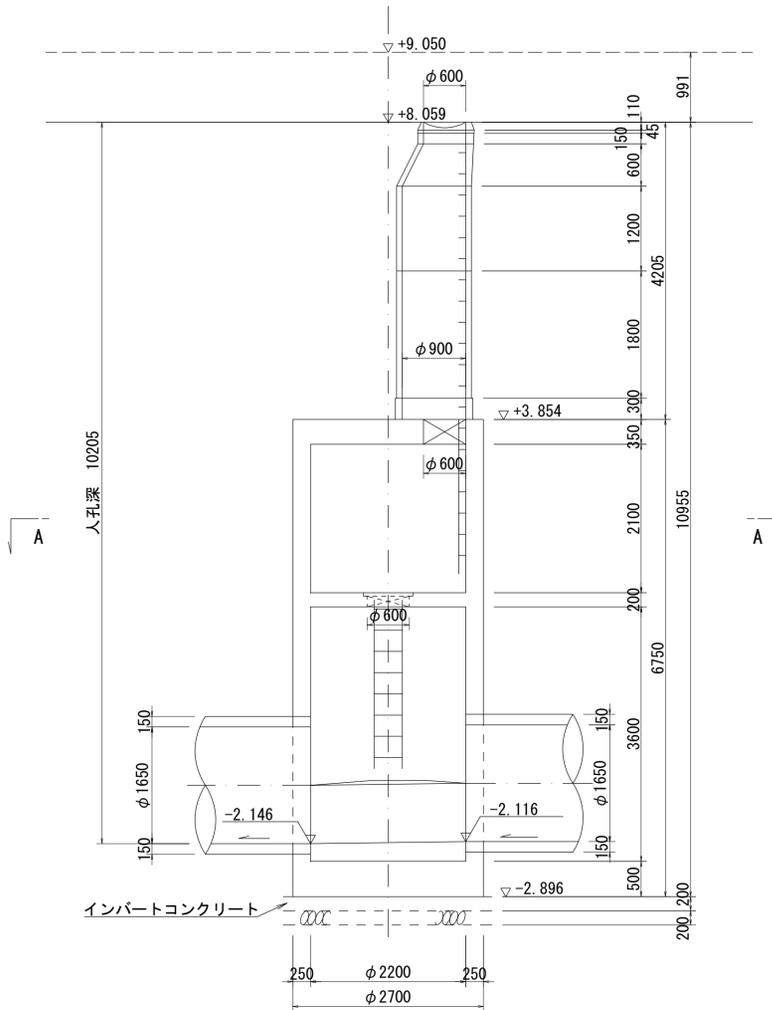

C - C 断面図 S=1:50

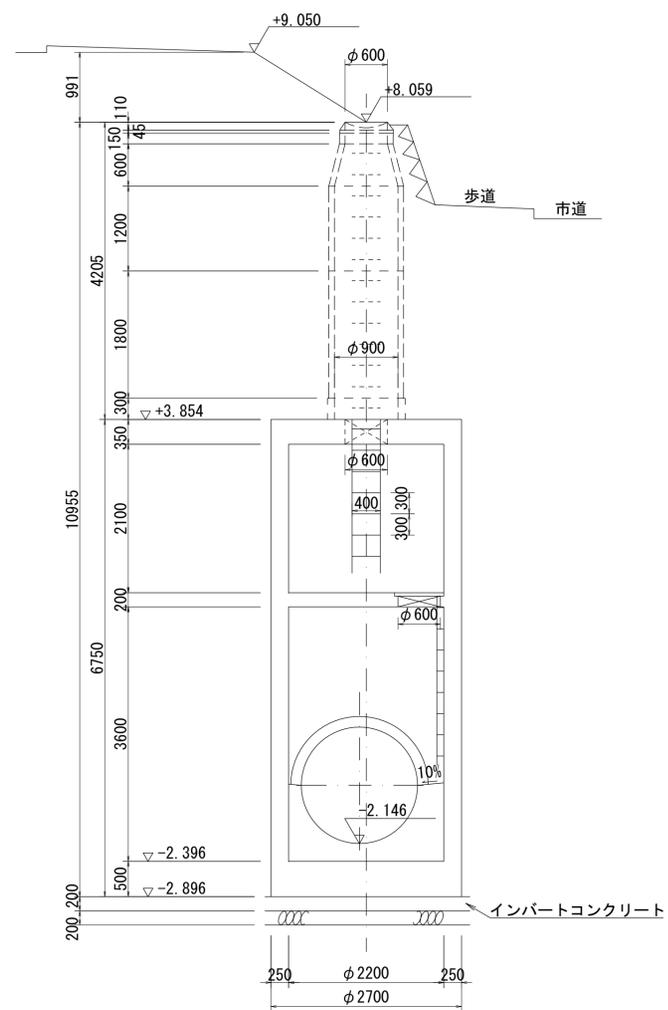

人孔番号

M
44
|
5
|
3

地形図
作
年
月

平成
7
年
3
月

調
整
年
月

平成
年
月

ペー
ジ


25

相模川流域下水道台帳


中間マンホール詳細図 (図面番号 6)

幹線名 大磯平塚幹線


財産区分コード	大分類	中分類	小分類	整理番号
GA	管きょ施設	人 孔	第44-4~工区 44-5-1	3

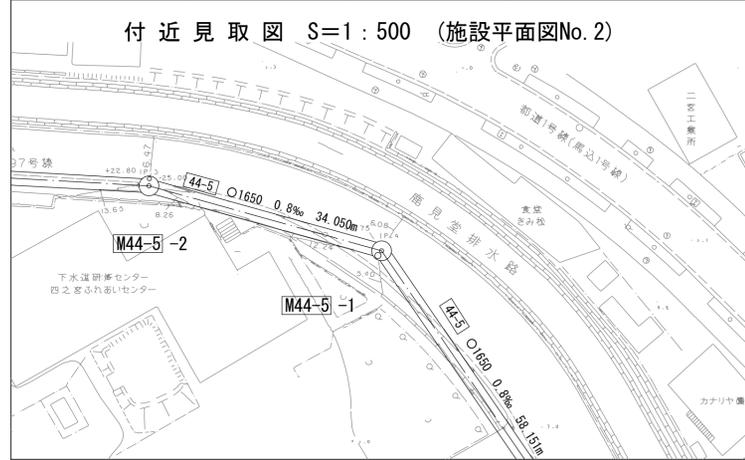


平面図 S=1:50

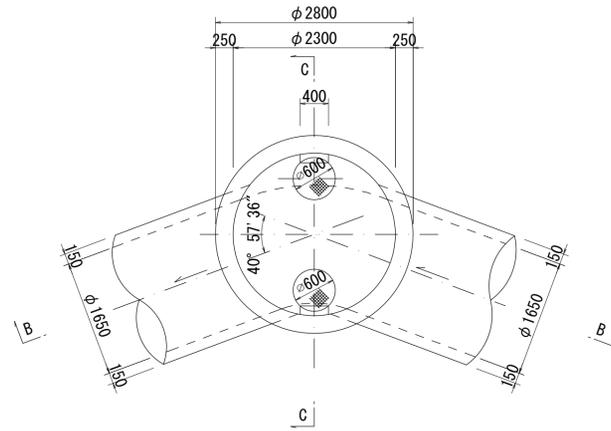

B - B 断面図 S=1:50

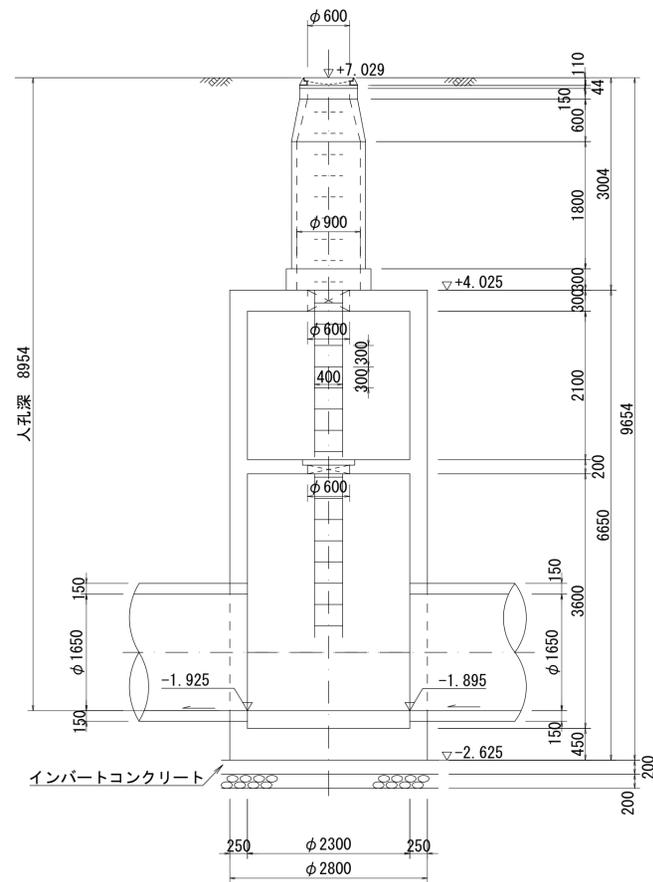

C - C 断面図 S=1:50

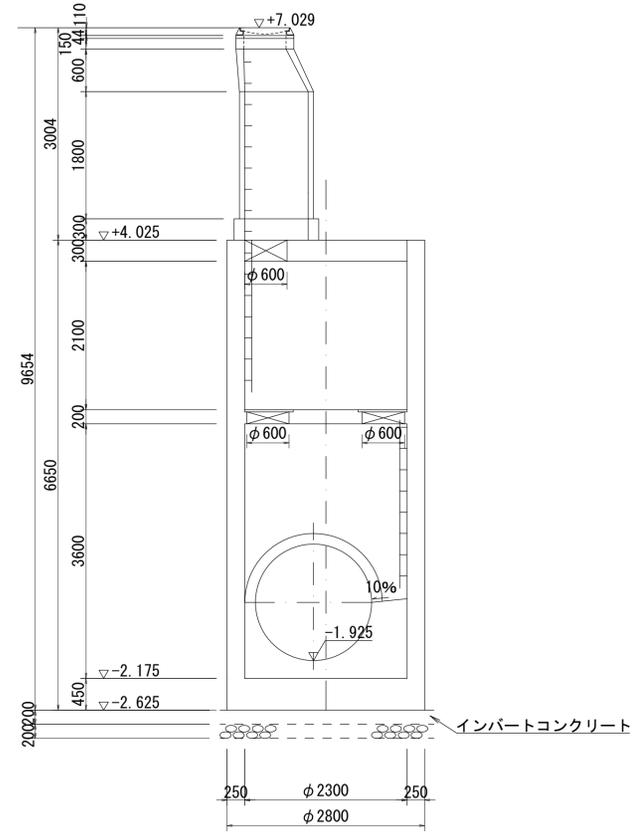

人孔番号

M44-5-1

詳細図
作成年

平成
7年
3月

調整年

平成
年
月

ページ

27

相模川流域下水道台帳

中間マンホール詳細図 (図面番号 7)

幹線名 大磯平塚幹線

財産区分コード	大分類	中分類	小分類	整理番号
GA	管きよ施設	人 孔	第44-4~工区 44-5-1	3


付近見取図 S=1:500 (施設平面図No.2)




設計要目 人孔ゲート

ゲート形式	角形外ねじ鉄製水扉
有効幅×有効高	1000×1000mm
水密方式	後面四方水密
設計水深	前面3.100m 後面0
操作水深	前面3.100m 後面0
場 程	1040mm
開閉機形式	手動ねじ棒式

A - A 断面図 S=1:60

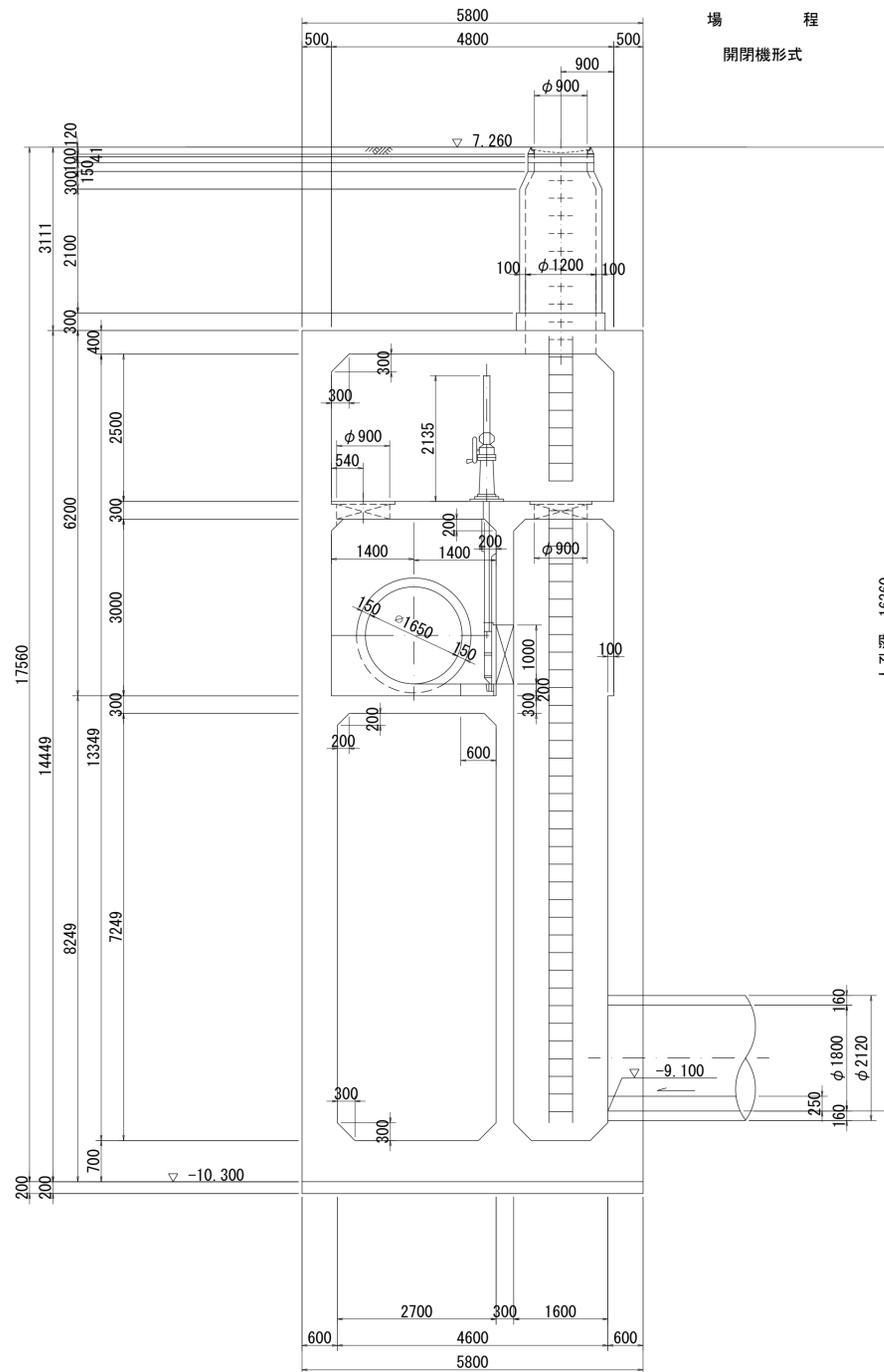

B - B 断面図 S=1:60

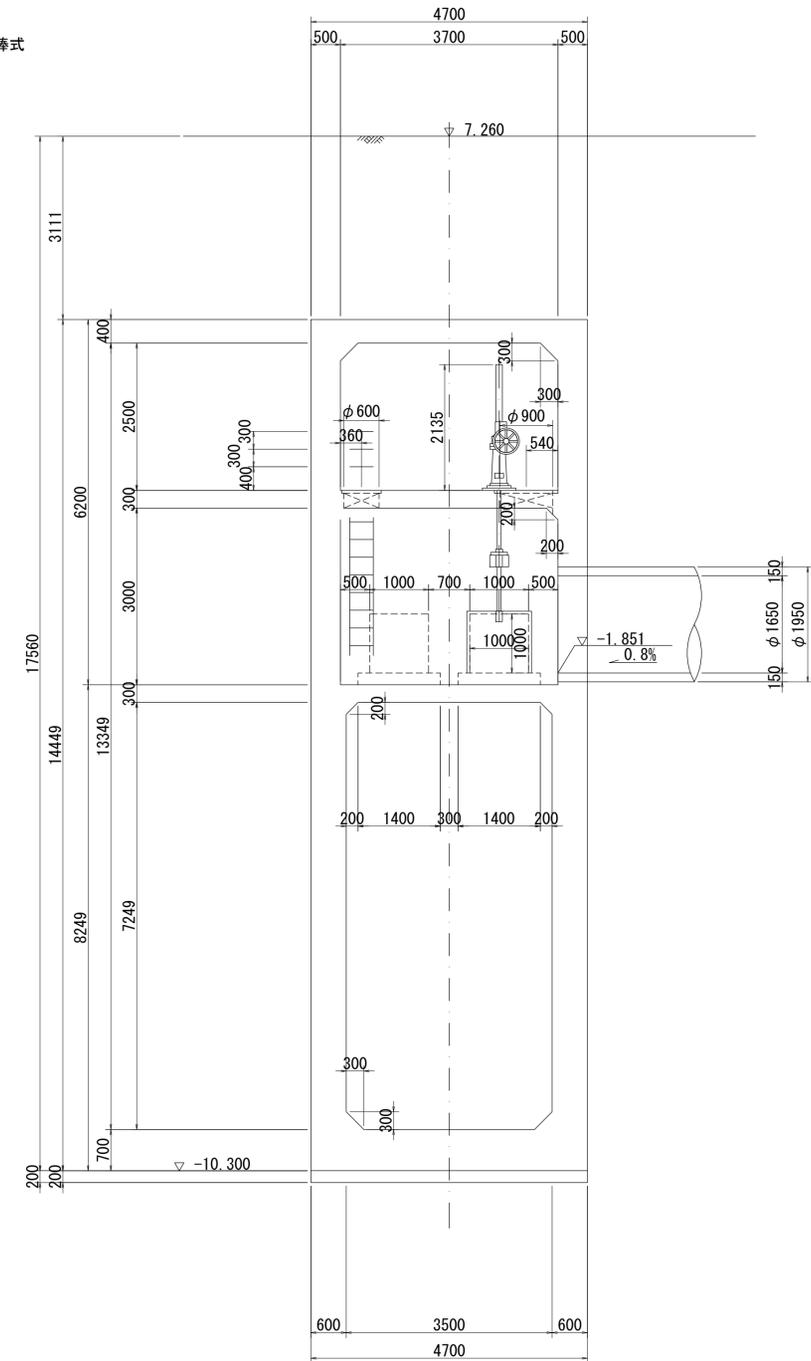

人孔番号

M44-4
1
1
2

詳細図
作成年

平成
7
年
3
月

調整
年

平成
年
月

ページ

28

相模川流域下水道台帳


中間マンホール詳細図 (図面番号 8)

幹線名 大磯平塚幹線


財産区分コード	大分類	中分類	小分類	整理番号
GA	管きょ施設	人 孔	第44-4~工区 44-5-1	3




D - D 平面図 S=1:60

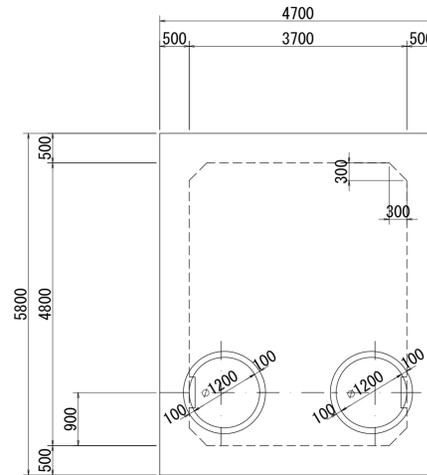


E - E 平面図 S=1:60

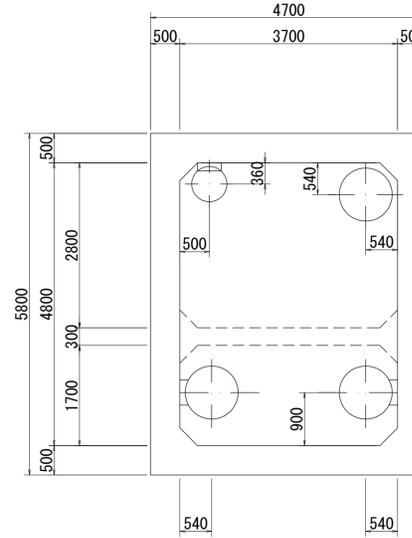


C - C 断面図 S=1:60

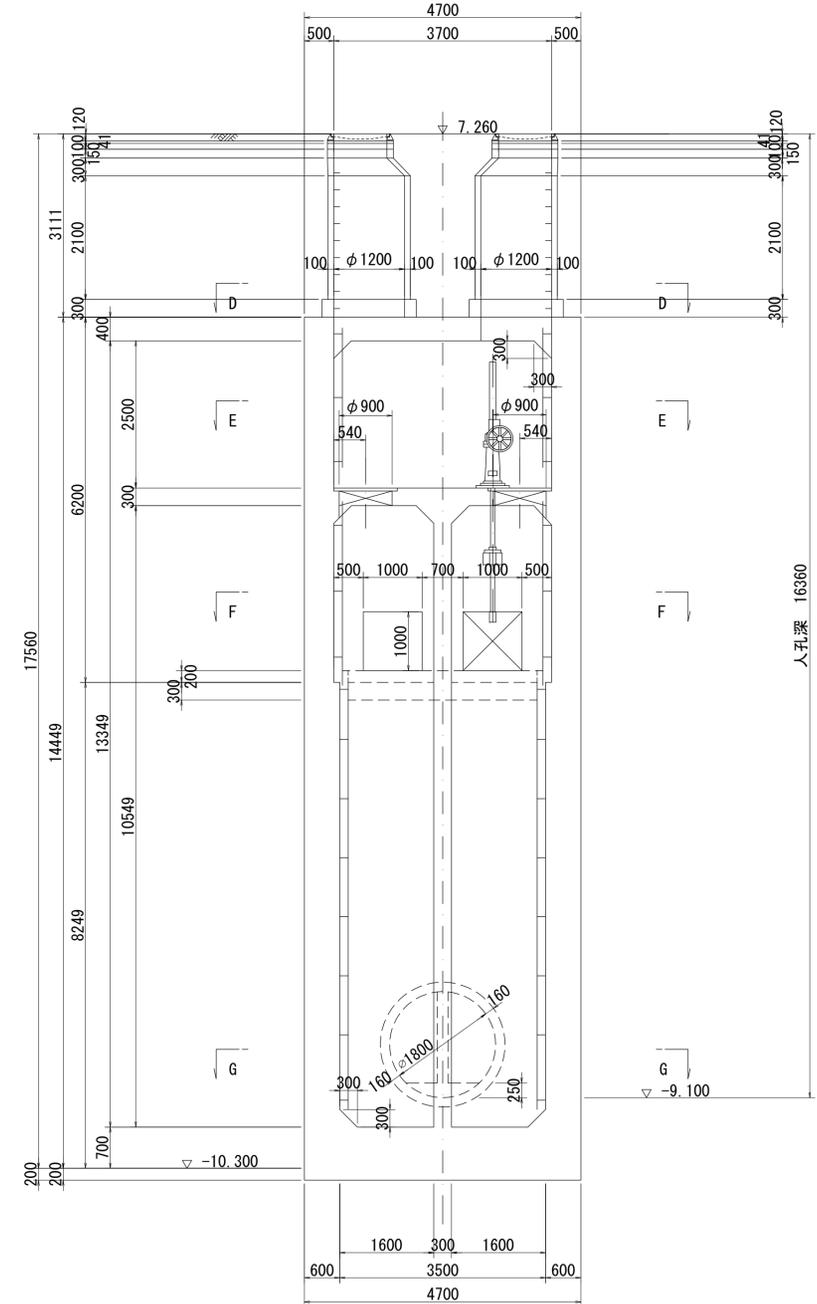

F - F 平面図 S=1:60

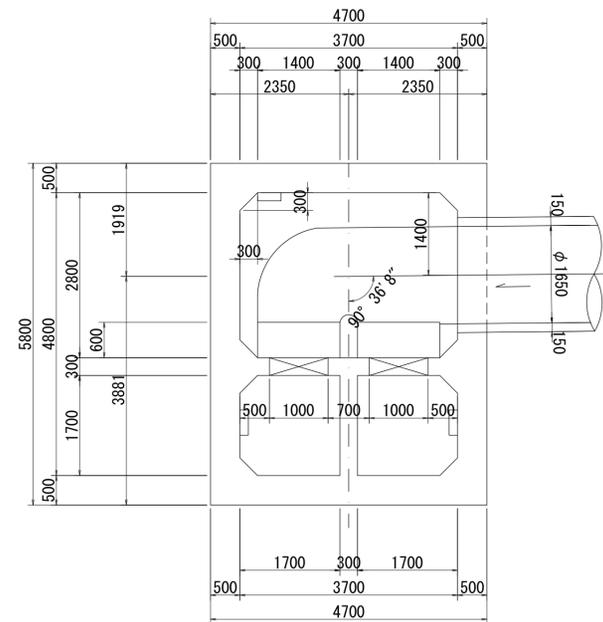

G - G 平面図 S=1:60

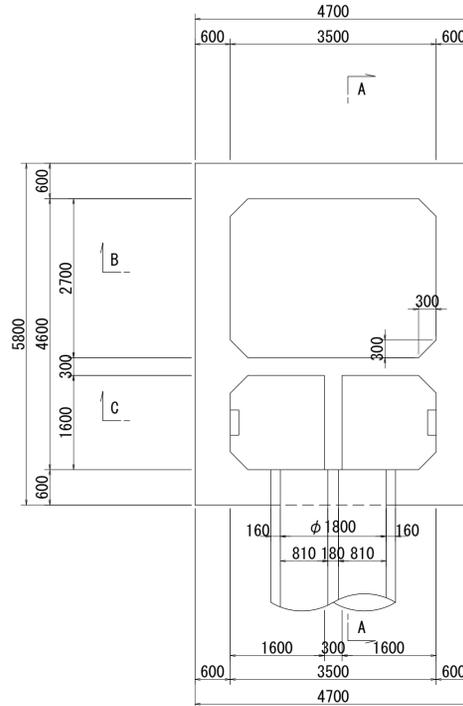

人孔番号

M44-4-1
12/2

詳細図
作成年

平成
7年
3月

調整年

平成
年
月

ページ

29

相模川流域下水道台帳


中間マンホール詳細図 (図面番号 9)

財産区分コード	大分類	中分類	小分類	整理番号
GA	管きょ施設	人 孔	第44-3-2工区	4


幹線名 大磯平塚幹線




D - D 平面図 S=1:60

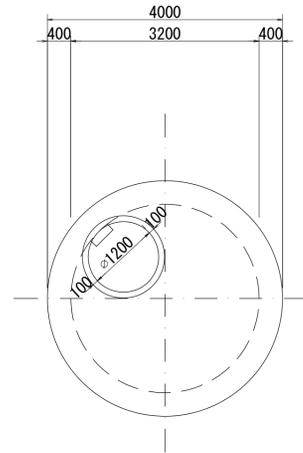


E - E 平面図 S=1:60

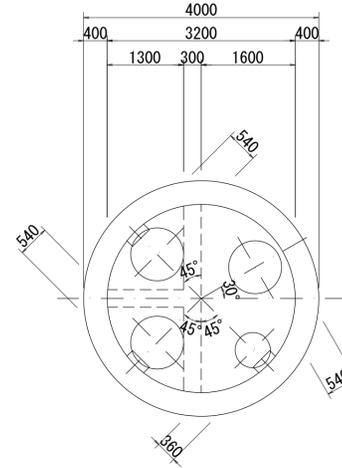


C - C 断面図 S=1:60

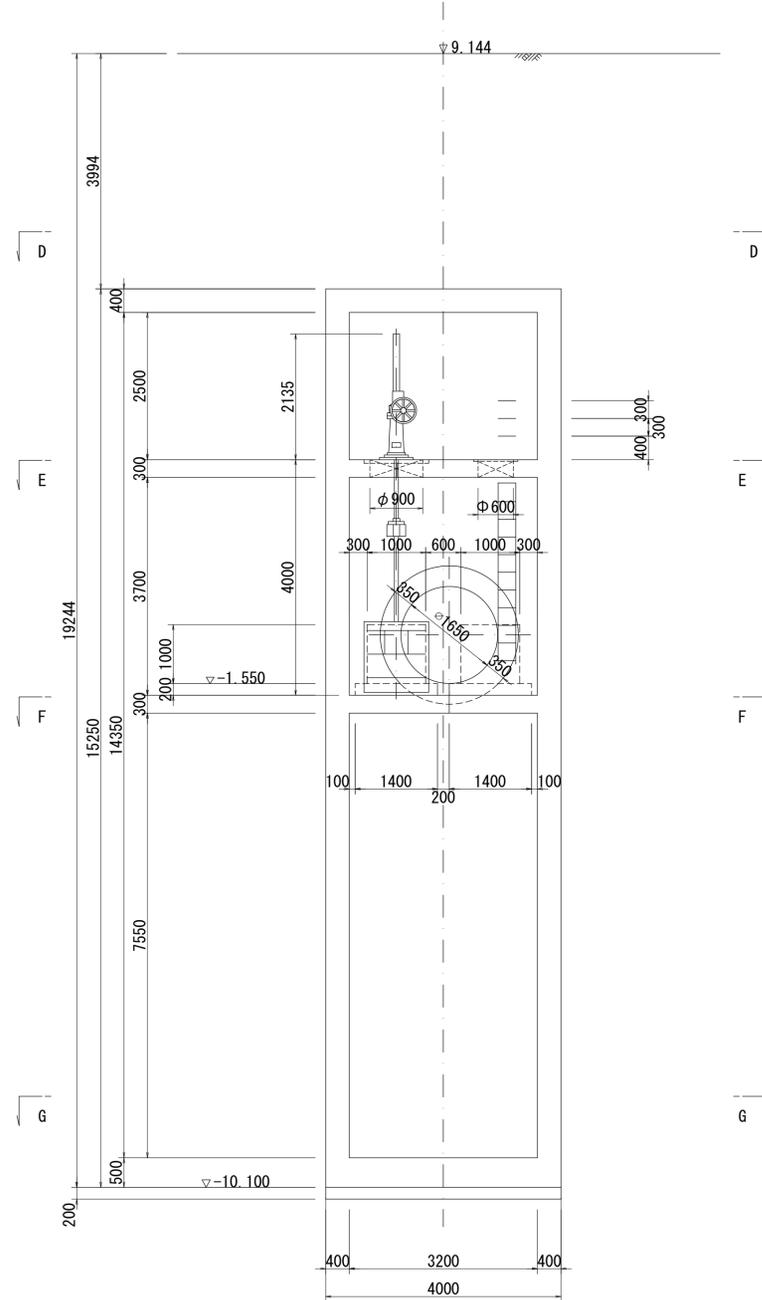

F - F 平面図 S=1:60

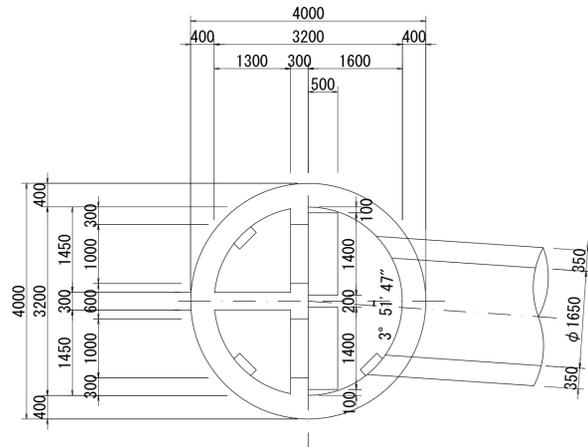

G - G 平面図 S=1:60

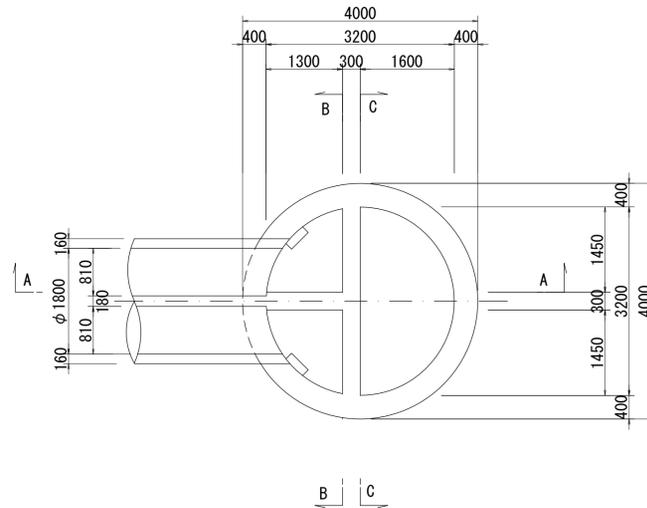

人孔番号

M 44-3-4 2/2

詳細図
作成年

平成
7年
3月

調整年

平成
年月

ページ

31

財産区分コード	大分類	中分類	小分類	整理番号
GA	管きょ施設	人 孔	第44-3-2工区	4


相模川流域下水道台帳

中間マンホール詳細図 (図面番号 10)


幹線名 大磯平塚幹線



A - A 断面図 S=1:60

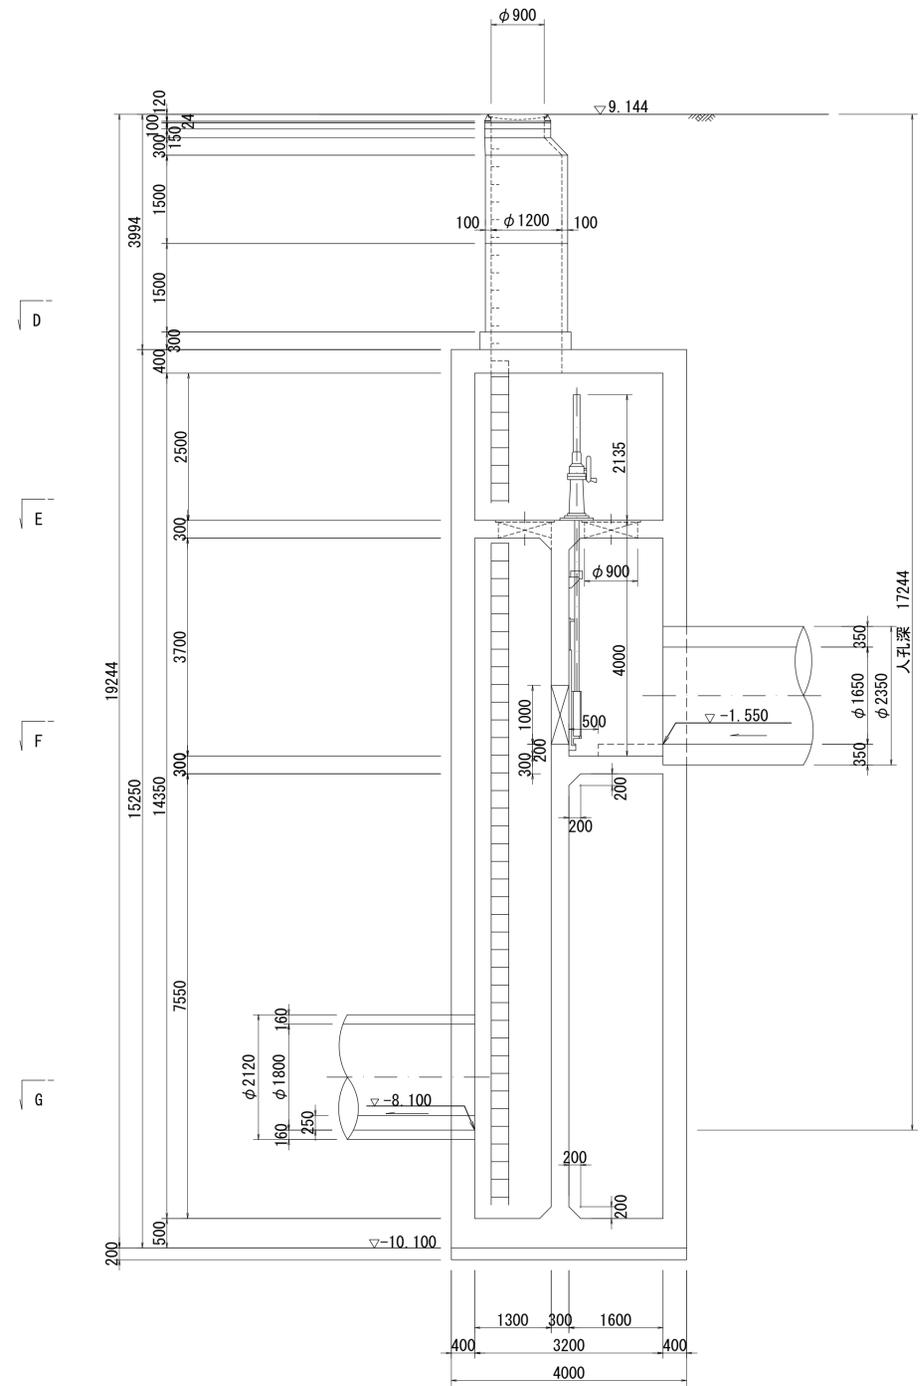

B - B 断面図 S=1:60

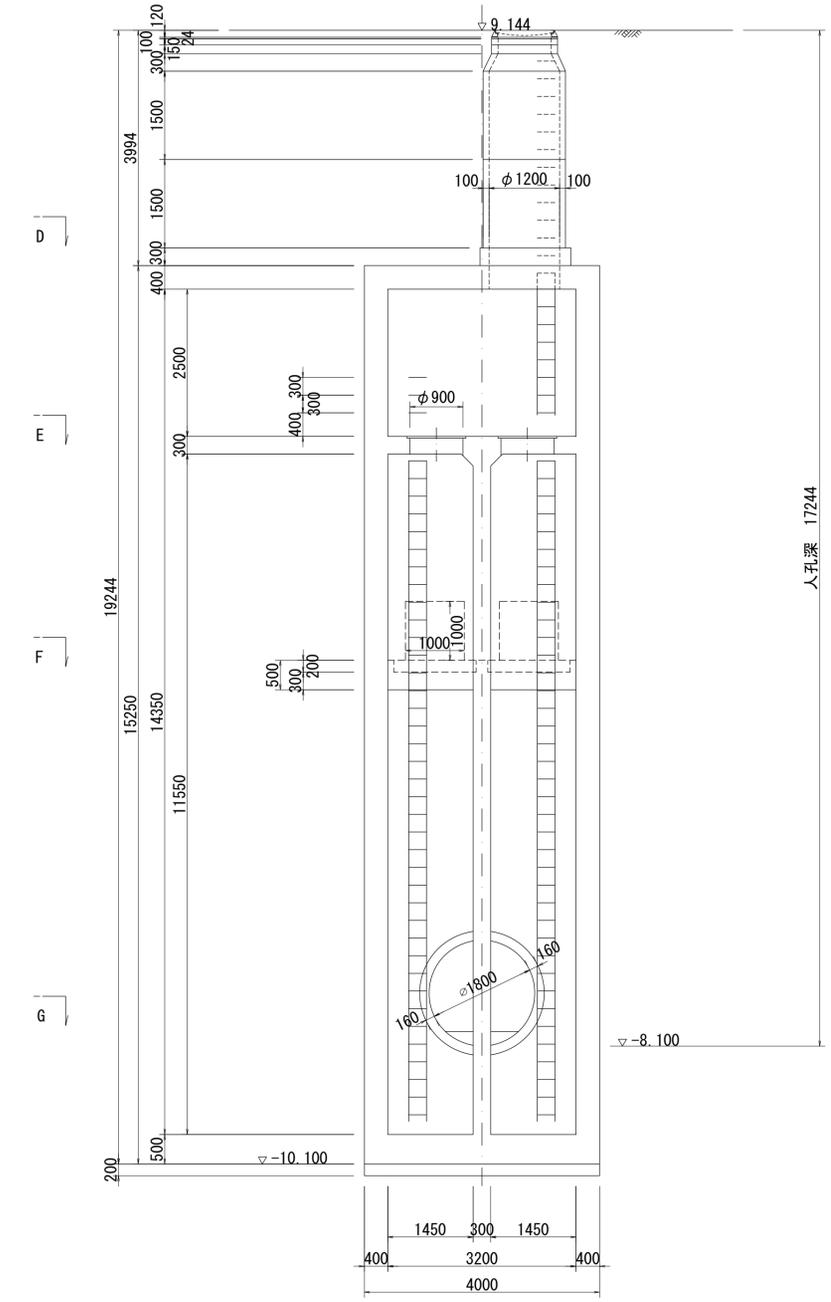

人孔番号
M44-3-4-2

詳細図
作成年
平成7年3月
調整年
平成
年
月
ページ
30

財産区分コード	大分類	中分類	小分類	整理番号
GA	管きょ施設	人 孔	第44-3-2工区	4

相模川流域下水道台帳



中間マンホール詳細図 (図面番号 10-1)

幹線名 大磯平塚幹線

鹿見堂上流着水人孔 (M-44-3-4) 配管図 (1/2)

A - A 断面図 S=1:50

B - B 断面図 S=1:50

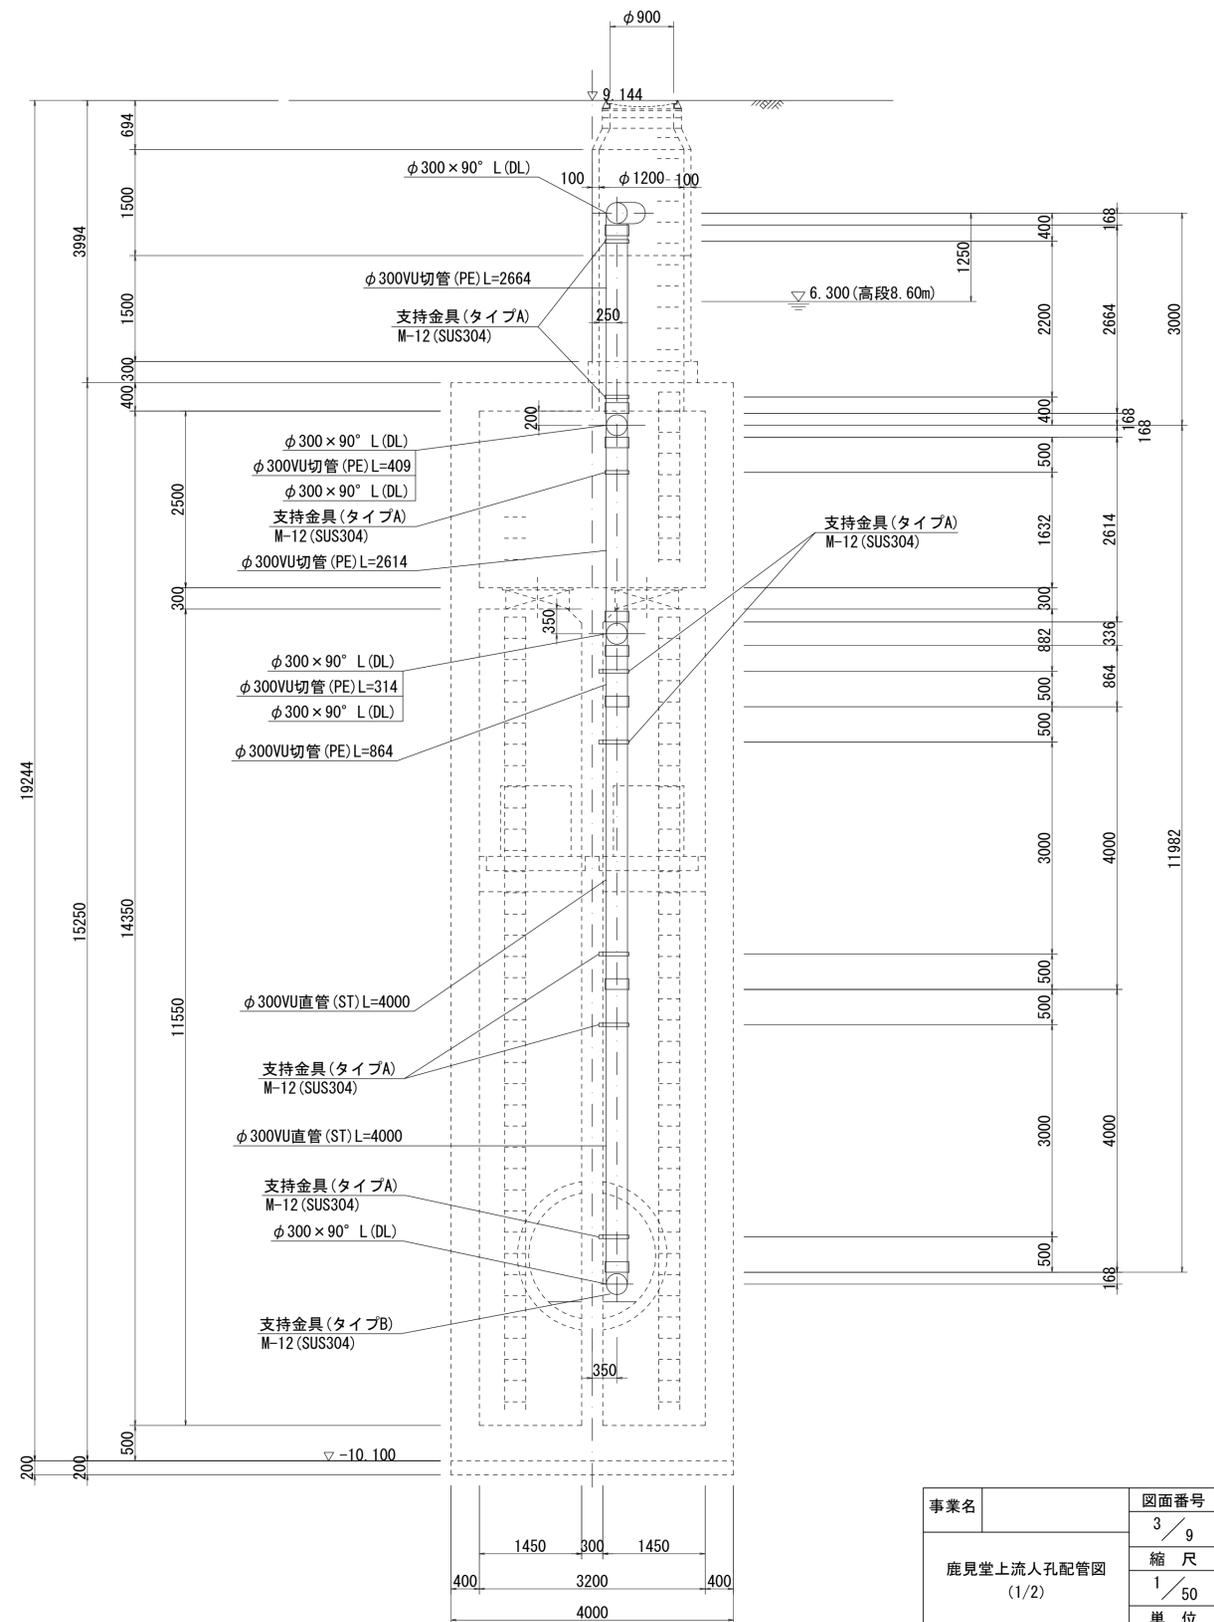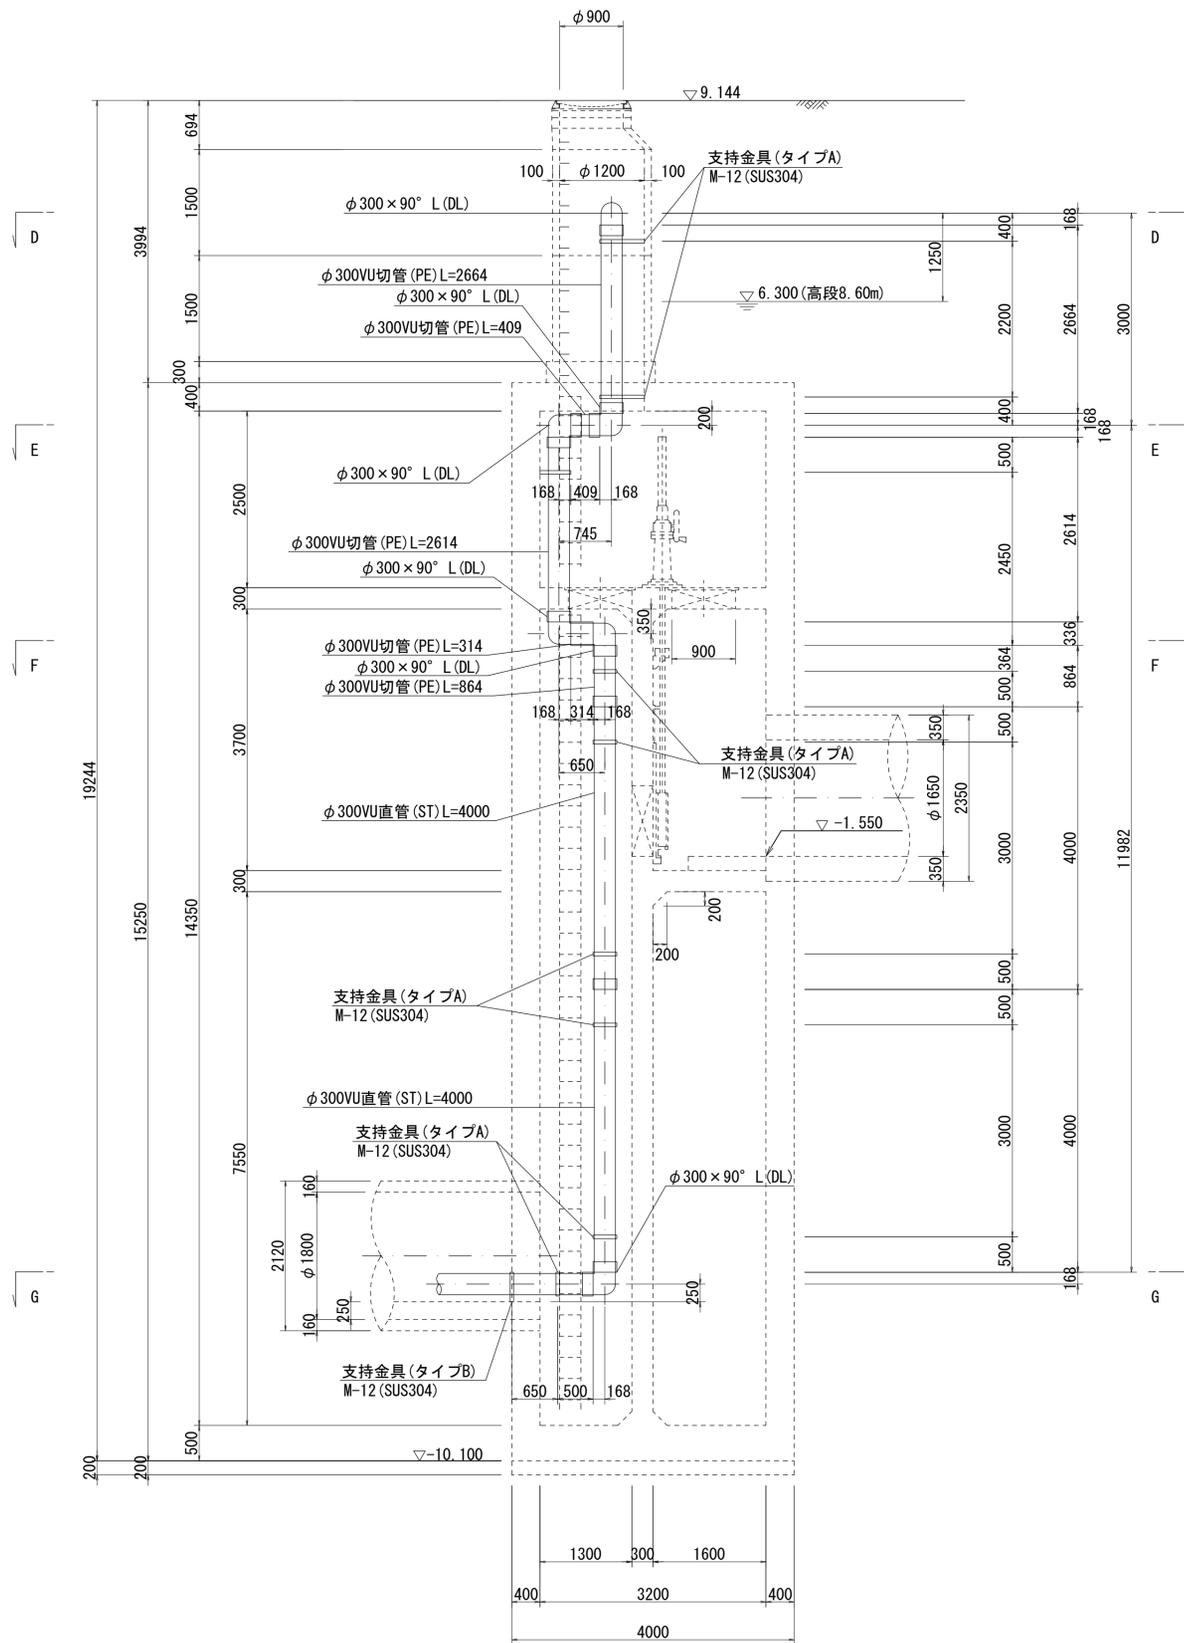

人孔番号

M
44
-
3
-
4

詳細図
作成
年月

平成
年
月

調整
年月

平成
年
月

ページ

事業名	鹿見堂上流人孔配管図 (1/2)	図面番号	3 / 9
		縮尺	1 / 50
		単位	
事業主	神奈川県		


財産区分コード	大分類	中分類	小分類	整理番号
GA	管きよ施設	人孔	第44-3-2工区	4

相模川流域下水道台帳


中間マンホール詳細図 (図面番号 10-2)

幹線名 大磯平塚幹線


臭気管平面図 (鹿見堂) S=1:500

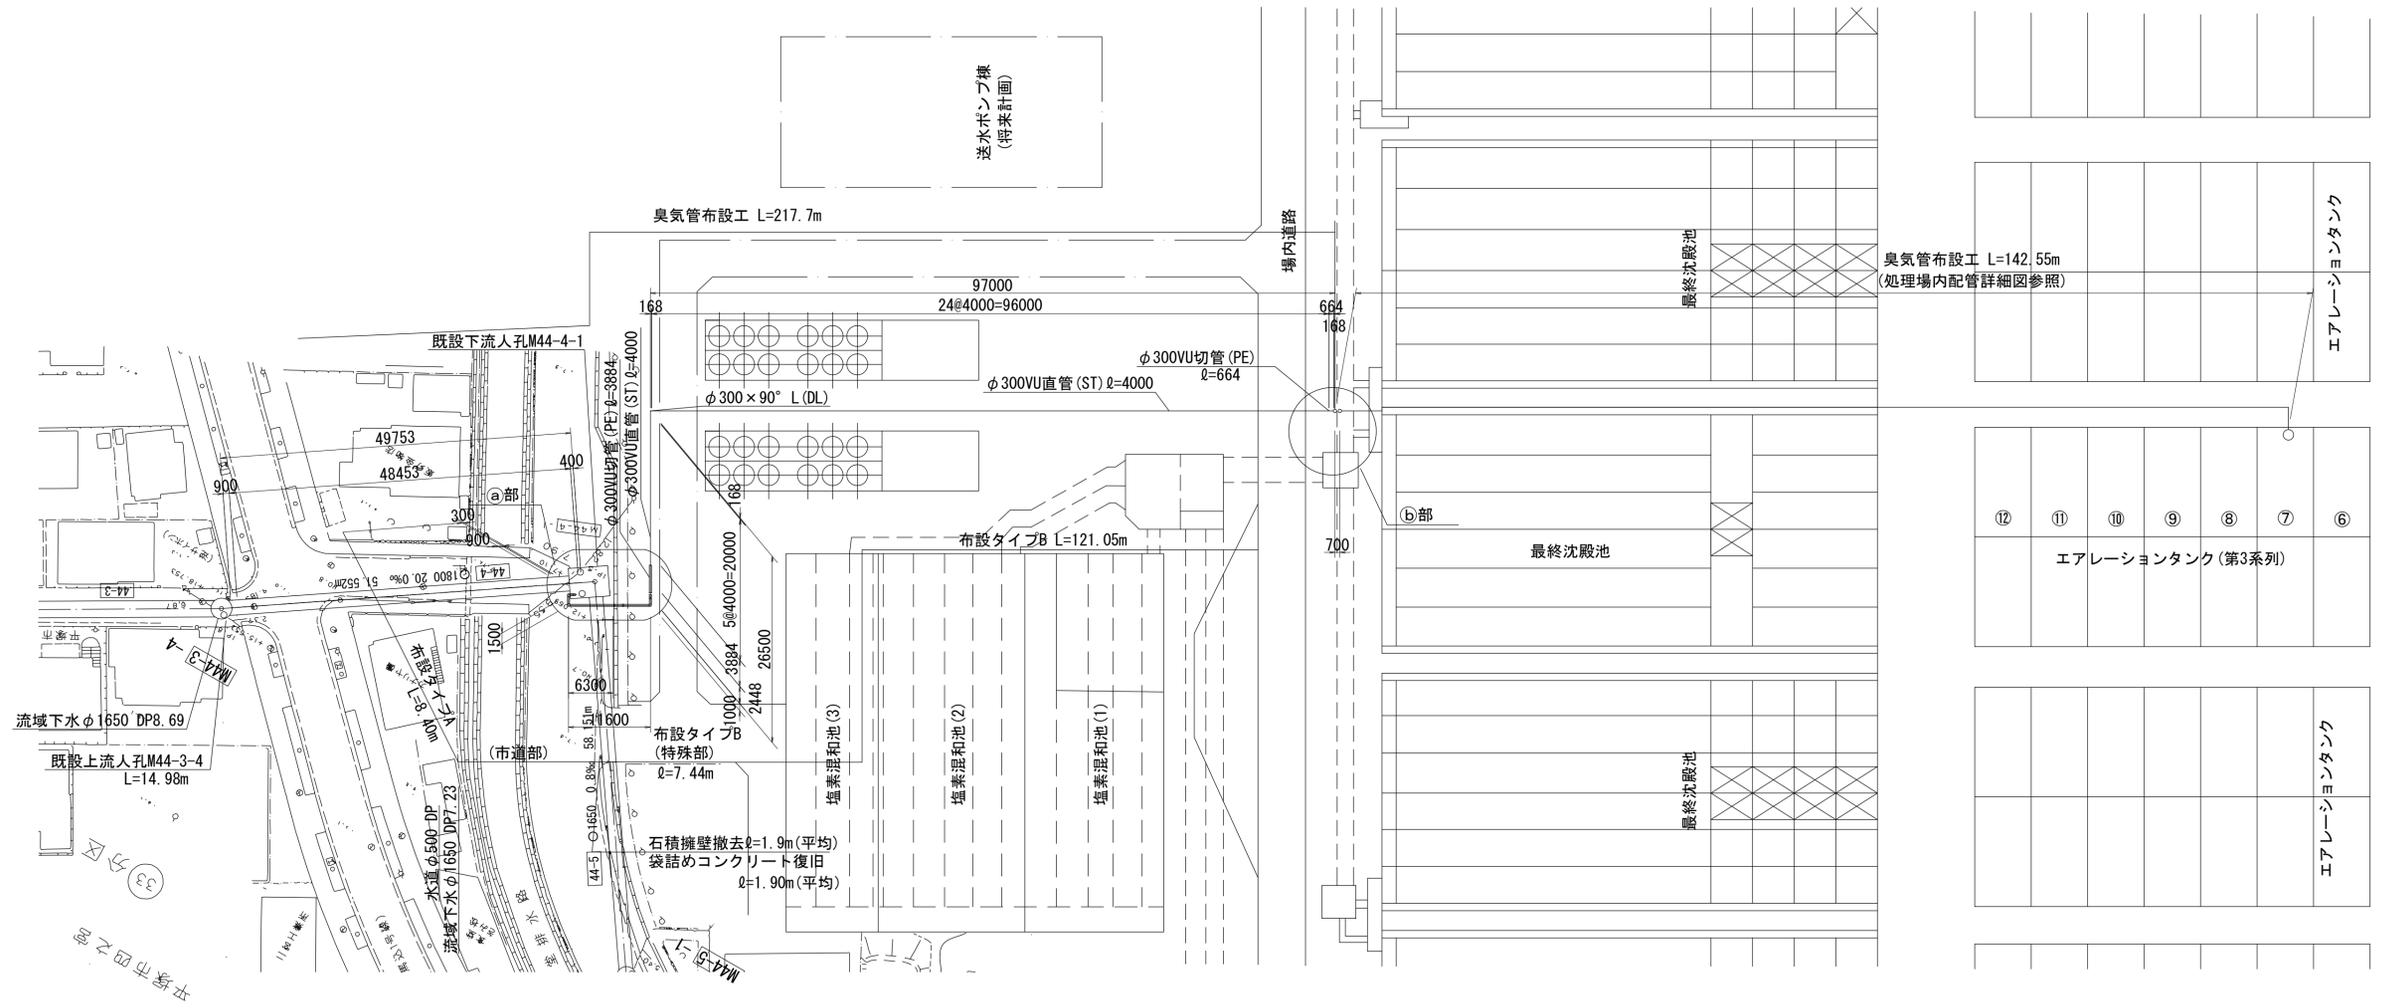


a部詳細平面図 S=1:100

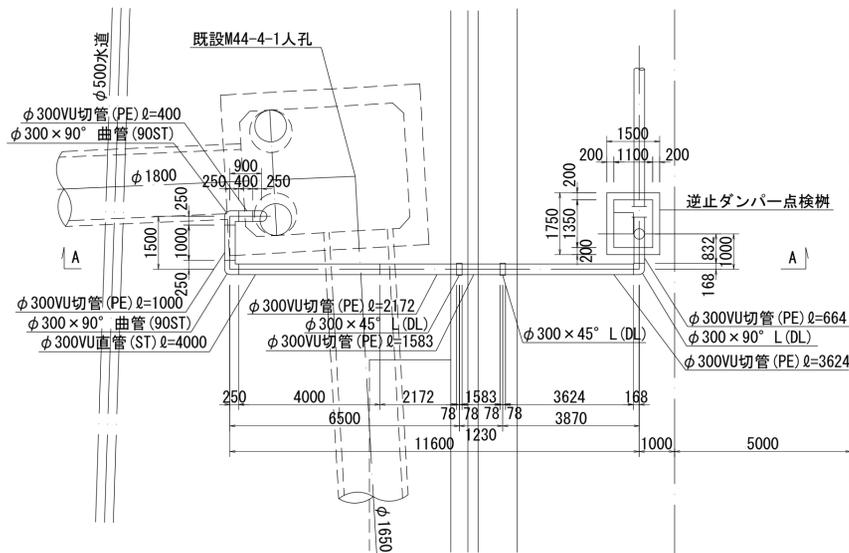

A-A 断面図 S=1:100

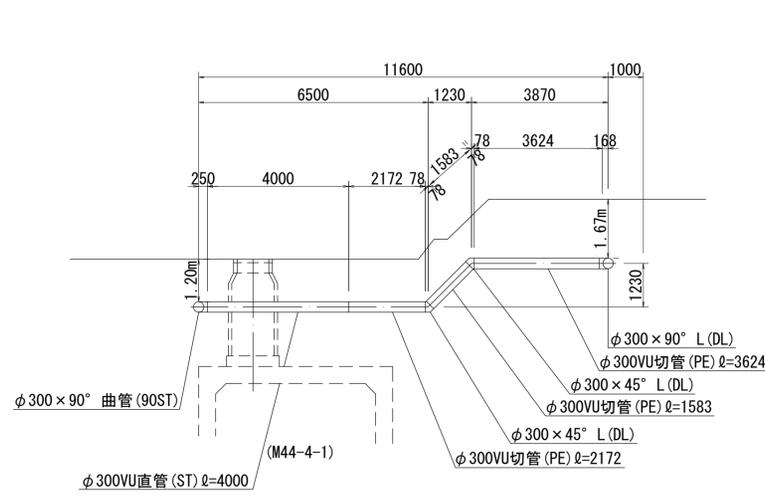

b部詳細平面図 S=1:50

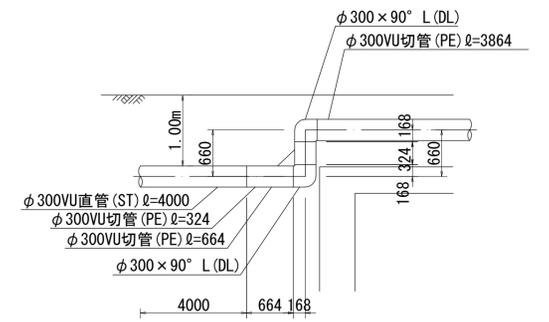

事業名	図面番号
臭気管平面図 (鹿見堂)	1 / 9
	縮尺
	図示
事業主	単位
神奈川県	

人孔番号

M 44-3-4

詳細図
作成年

平成
年月

調整年

平成
年月

ページ