

相模湾

相模湾

相模湾

横須賀市

三浦市

- 凡 例
- 海岸保全施設を新設しようとする区域
 - 海岸保全施設を改良しようとする区域
 - 海岸保全施設の存する区域
 - 受益地域
 - 海岸保全区域
 - 海岸保全予定区域
 - 堤防
 - 消波工
 - 養浜
 - 護岸
 - 人工リーフ
 - 突堤
 - 離岸堤
 - ヘッドランド
 - 水門（陸閘、門扉）
 - 岩盤型施設（仮称）
 - 洗掘防護施設
 - 沿岸漂砂礫流失抑制施設

※海岸保全予定区域：今後、海岸保全区域の指定を予定している区域




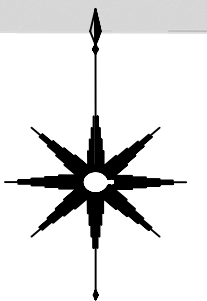


図 3-3-1 基本計画総括図（その1）

1 : 50,000

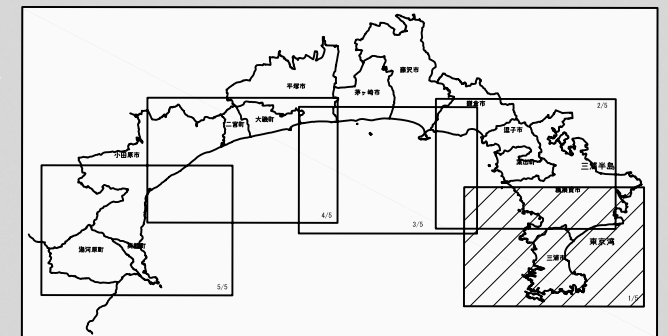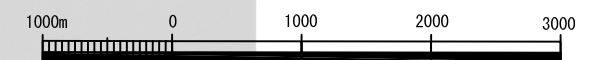

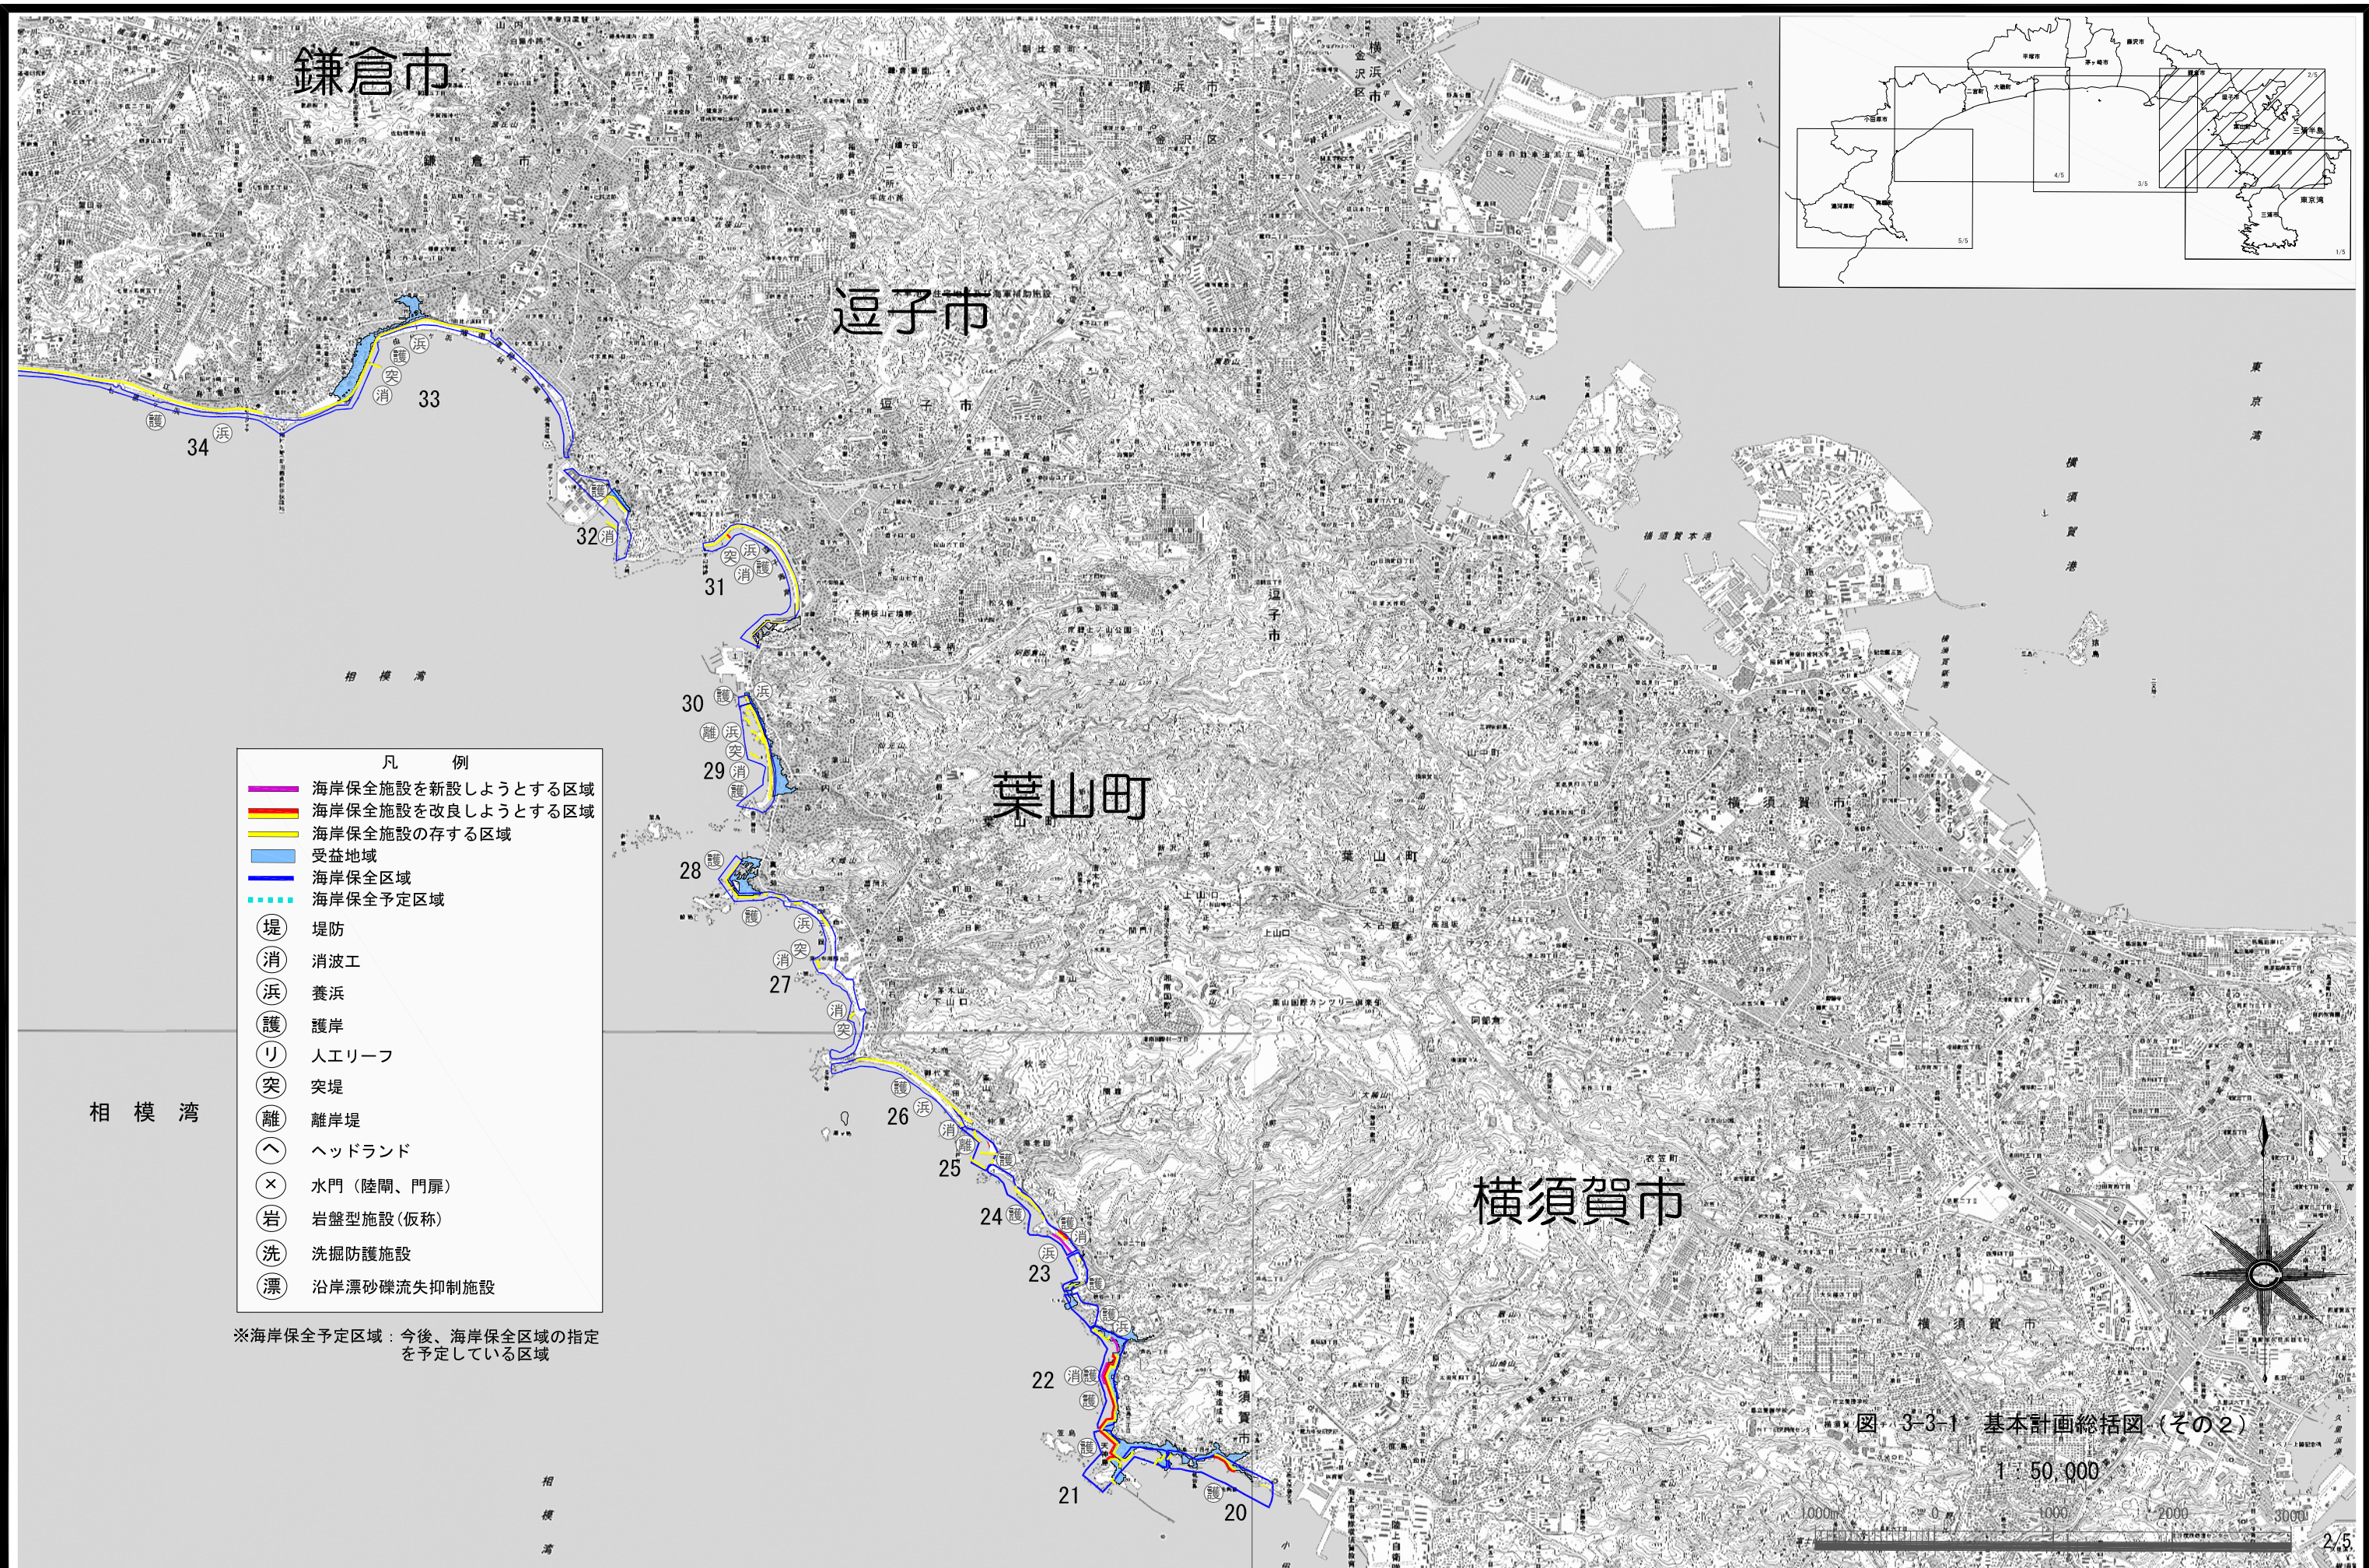

- 凡 例
- 海岸保全施設を新設しようとする区域
 - 海岸保全施設を改良しようとする区域
 - 海岸保全施設の存する区域
 - 受益地域
 - 海岸保全区域
 - 海岸保全予定区域
- ① 堤 堤防
- ② 消 消波工
- ③ 浜 養浜
- ④ 護 護岸
- ⑤ リ 人工リーフ
- ⑥ 突 突堤
- ⑦ 離 離岸堤
- ⑧ ヘ ヘッドランド
- ⑨ × 水門（陸閘、門扉）
- ⑩ 岩 岩盤型施設（仮称）
- ⑪ 洗 洗掘防護施設
- ⑫ 漂 沿岸漂砂礫流失抑制施設

※海岸保全予定区域：今後、海岸保全区域の指定を予定している区域

図 3-3-1 基本計画総括図（その2）

1 : 50,000



※この地図は、国土地理院長の承認を得て、同院発行の数値地図50000（地図画像）を複製したものである。（承認番号 平26情保、第869号）





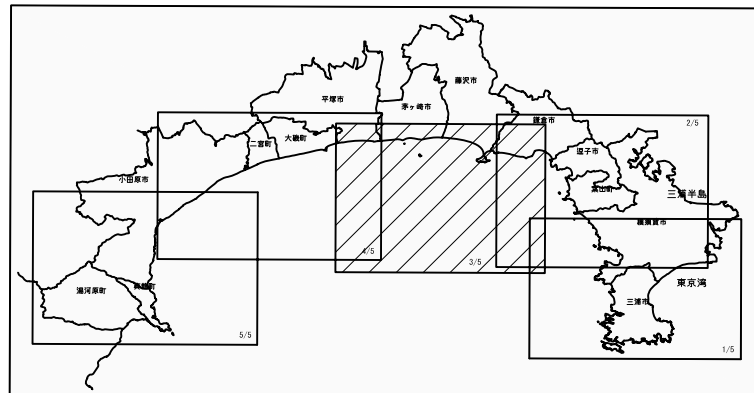


図 3-3-1 基本計画総括図（その3）

1 : 50,000

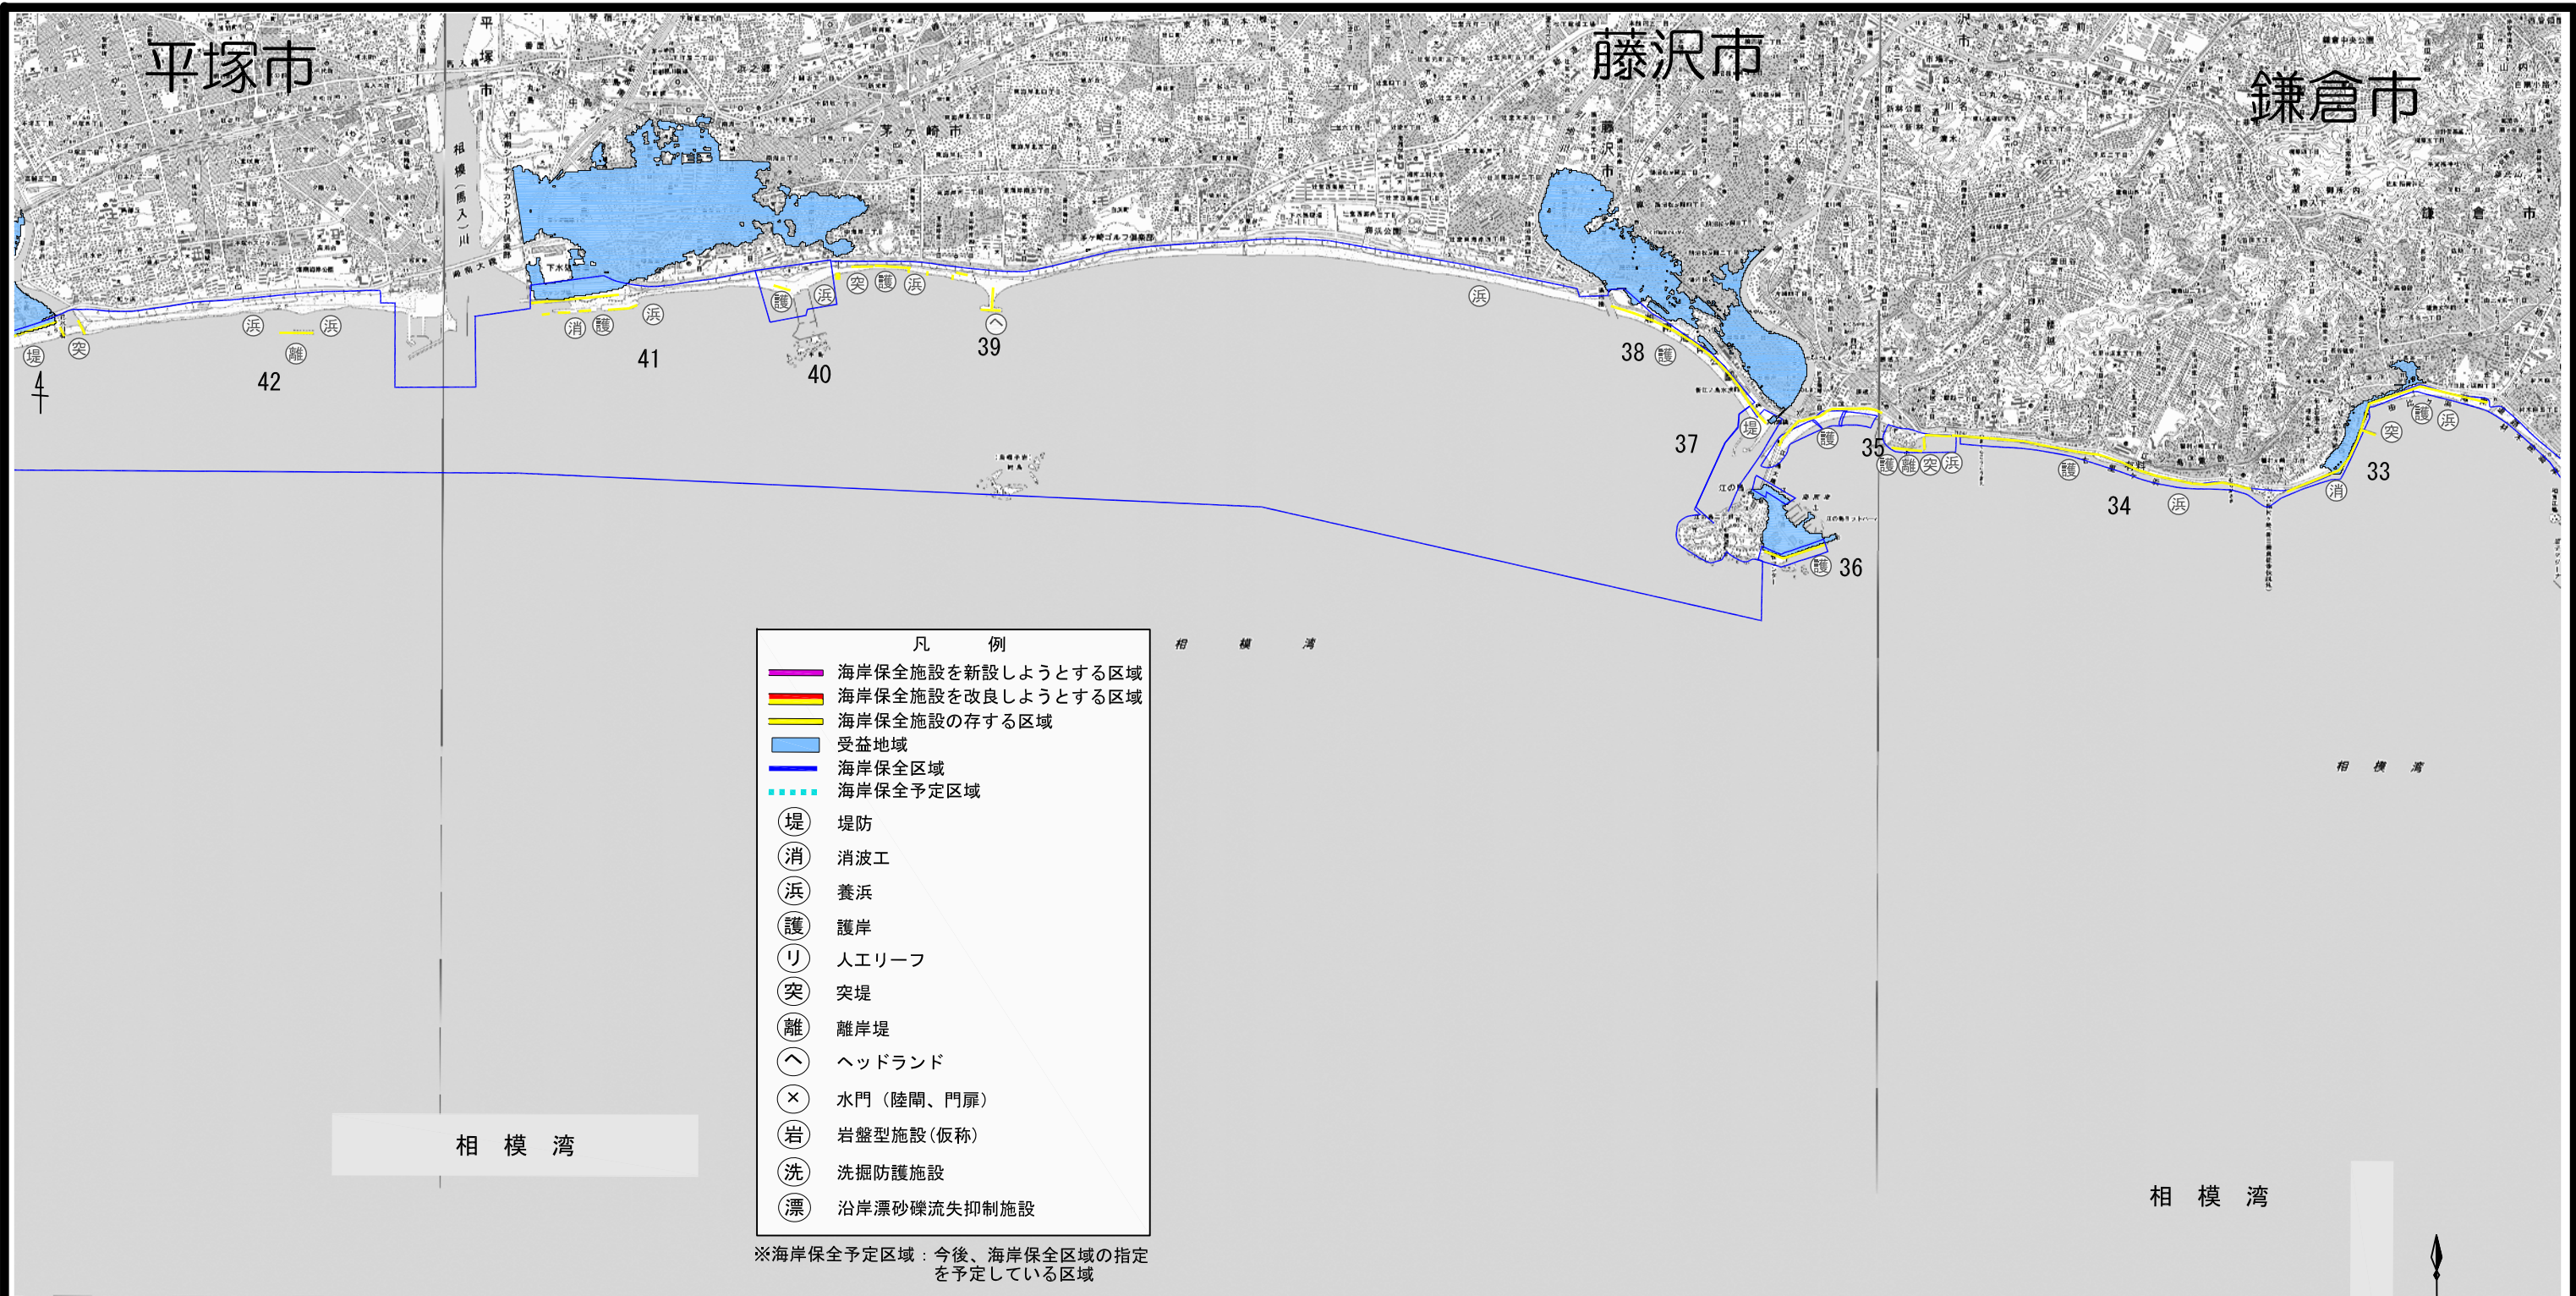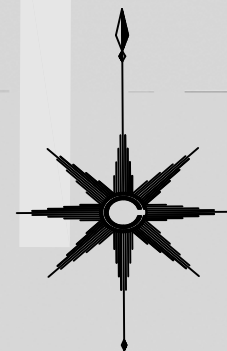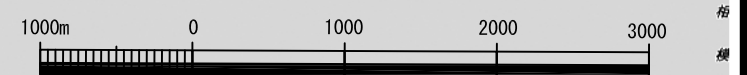

※この地図は、国土地理院長の承認を得て、同院発行の数値地図50000（地図画像）を複製したものである。
（承認番号 平26情複、第869号）

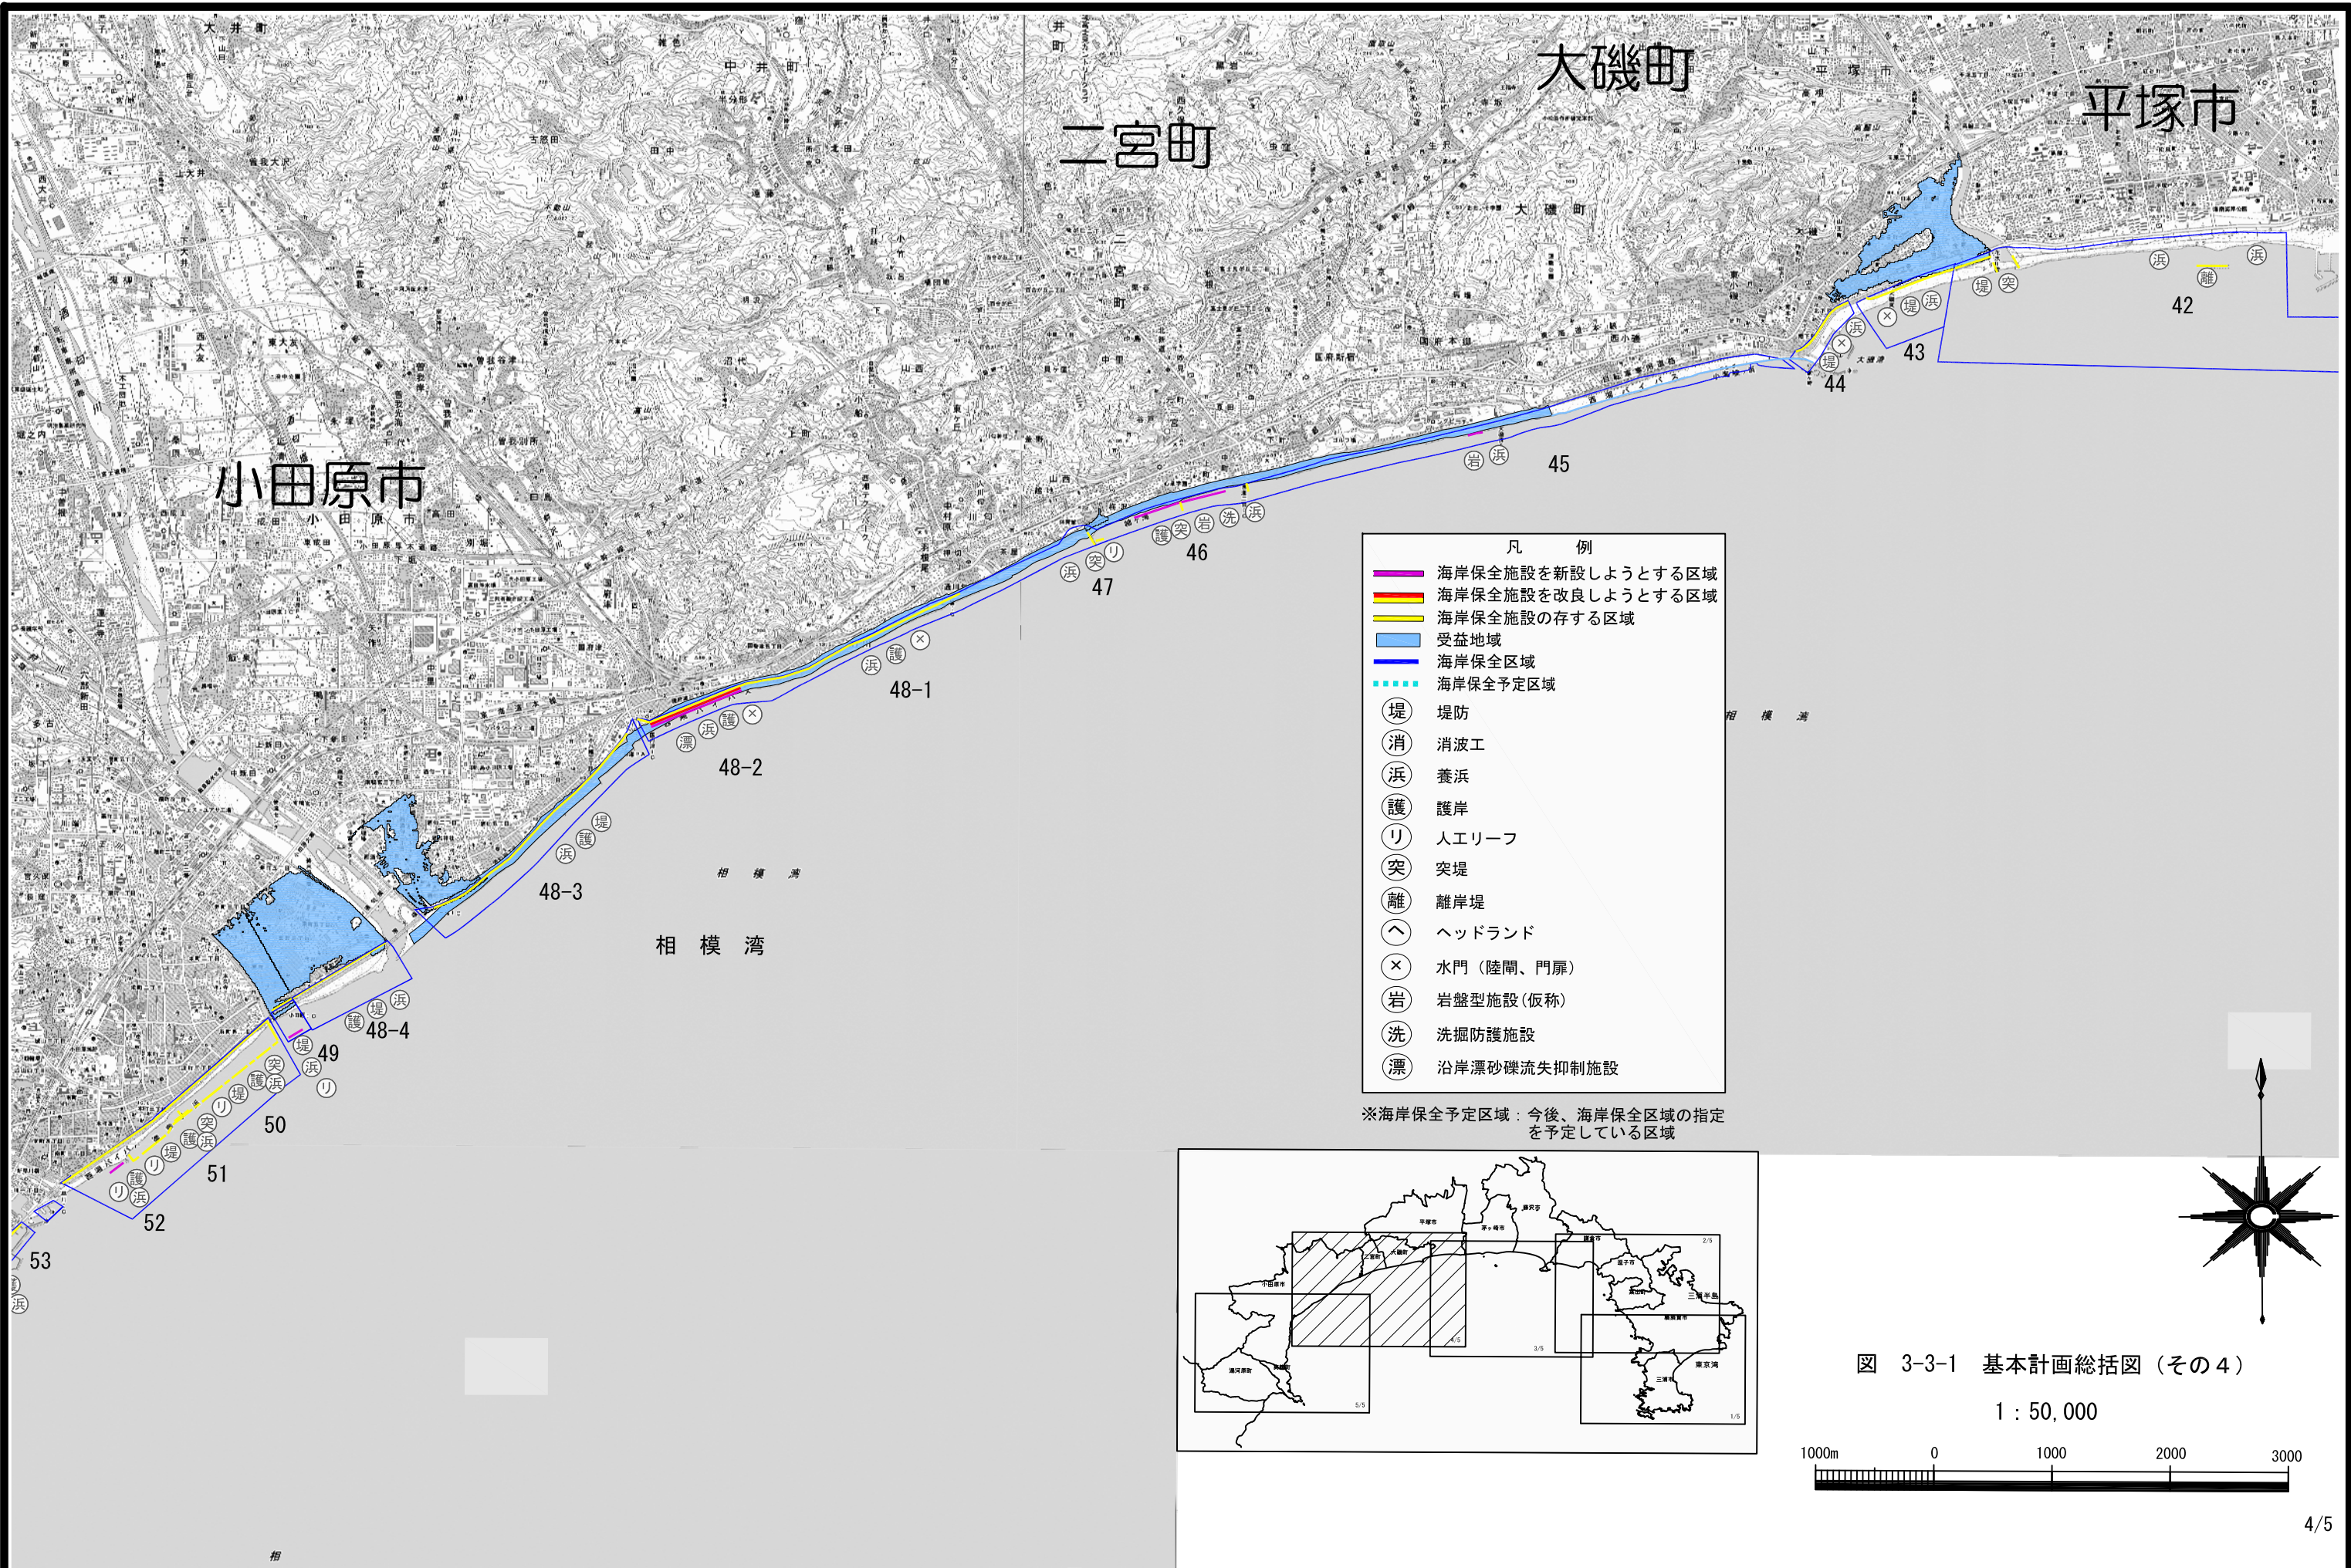

※この地図は、国土地理院長の承認を得て、同院発行の数値地図50000（地図画像）を複製したものである。
（承認番号 平26情複、第869号）

