


地番	1229番6	地積測量図
土地の所在	横須賀市長沢四丁目	

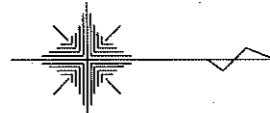


座標求積表

地番	1229-6			標識
測点	X _n	Y _n	(X _{n+1} -X _{n-1})Y _n	
K. 16	-87601.542	-14229.783	-251212.589082	民プレート
K. 9	-87600.888	-14218.692	198407.628168	県プレート (道路境界標)
K. 10	-87615.496	-14215.481	245259.693693	県プレート (道路境界標)
K. 11	-87618.141	-14214.902	43298.591492	県プレート (道路境界標)
K. 13	-87618.542	-14229.301	-236192.167299	市プレート (水路境界標)
倍面積			-438.843028	
面積			219.4215	
地積			219.42 m ²	
坪数			66.37	

基本三角点等・恒久的地物の座標値

測点名	X座標	Y座標	点の種類
K. 5	-87585.018	-14230.251	市プレート(水路境界標)
K. 8	-87595.958	-14219.776	県プレート(道路境界標)
K. 12	-87635.026	-14211.194	県プレート(道路境界標)
Ⅲ-36	-87605.943	-14197.204	市3級基準点
T. 5	-87571.152	-14222.760	神奈川県横須賀土木事務所設置基準点(鉄釘)
T. 5-1	-87605.534	-14215.778	神奈川県横須賀土木事務所設置基準点(鉄釘)
T. 5-2	-87620.759	-14229.839	神奈川県横須賀土木事務所設置基準点(鉄釘)

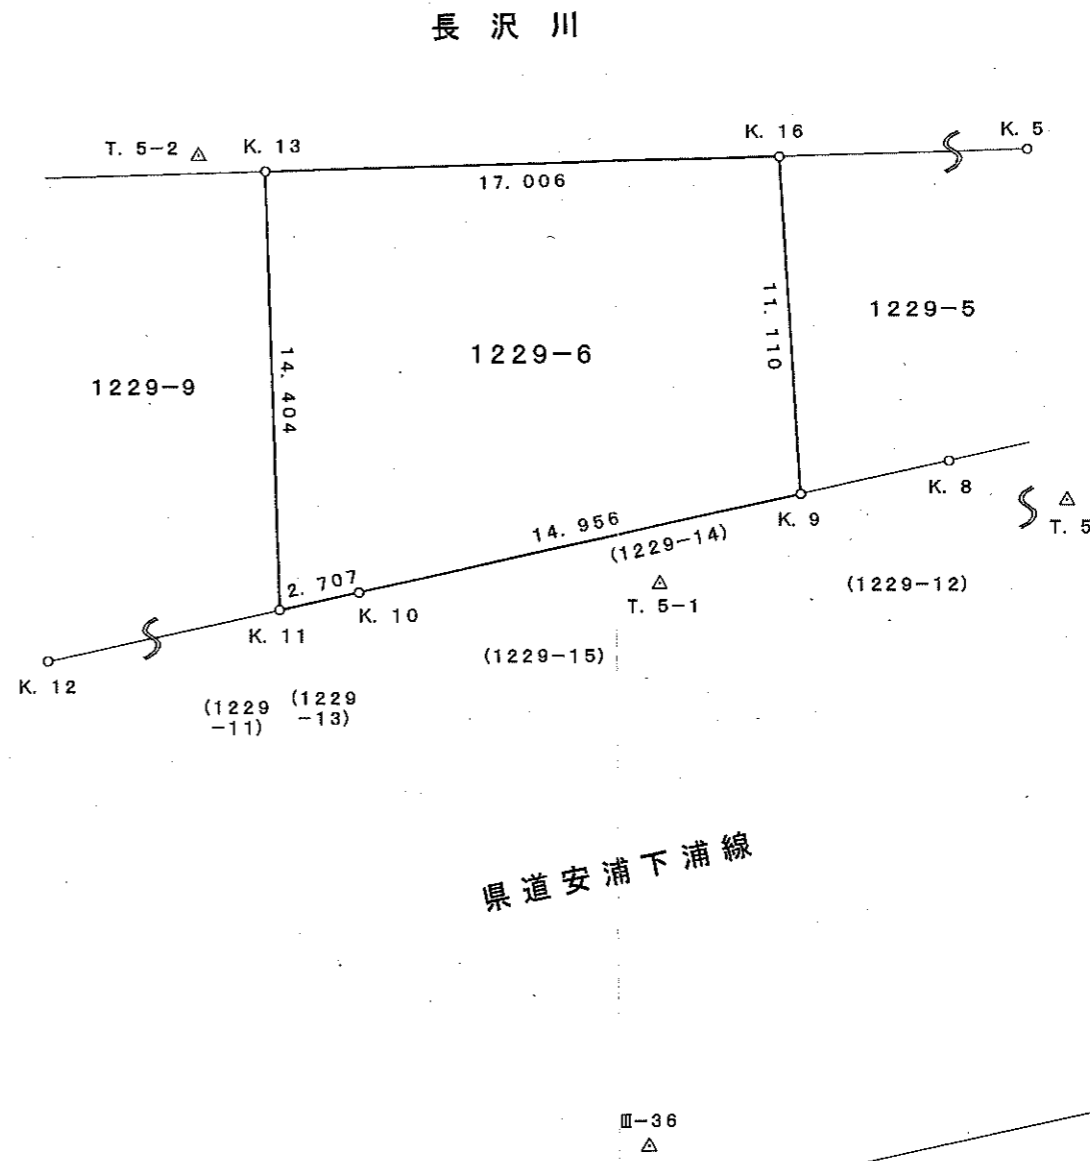

測地系	世界測地系 (測地成果2011)	縮尺係数	0.999903
座標系	IX系	測量年月日	令和6年1月29日

神奈川県横須賀土木事務所設置基準点を使用

作成者	川崎市多摩区寺尾台一丁目19番地32	申請人	神奈川県横須賀土木事務所長 森尻雅樹	縮尺	1/250
	一般社団法人かんとく公共嘱託登記土地家屋調査士協会 代表理事 土地家屋調査士 村田茂昭 (令和6年2月14日作成)		TEL044(877)5209		