

登記年月日：令和6年7月11日

これは図面に記録されている内容を証明した書面である。
令和6年7月18日
横浜地方事務所大和出張所

登記官

石川毅



地番	927-1 927-19	地積測量図
土地の所在	座間市相模が丘五丁目	

座標求積表

地番	A927-1			
測点	X	Y	X-X	Y (X-X)
RP45	-54657.101	-36436.538	5.984	-218036.243392
M215	-54660.113	-36440.494	-10.914	397711.551516
M217	-54668.015	-36436.160	-5.984	218033.981440
RP46	-54666.097	-36433.687	10.914	-397637.259918
倍面積	72.029646			
面積	36.014823			
地積	36.01 m ²			


地番	B927-19			
測点	X	Y	X-X	Y (X-X)
RP45	-54657.101	-36436.538	-10.188	371215.449144
RP46	-54666.097	-36433.687	-7.756	282579.676372
M216	-54664.857	-36432.088	10.188	-371170.112544
M214	-54655.909	-36434.972	7.756	-282589.642832
倍面積	35.370140			
面積	17.685070			
地積	17.68 m ²			

合計面積 53.699893

恒久的地物の座標値

測点	X	Y	点の種類
RP44	-54651.086	-36438.445	道路境界標
RNO45	-54668.242	-36433.007	道路境界標
SP1	-54646.733	-36439.820	道路境界標
SP2	-54659.326	-36449.156	道路境界標

測量年月日	令和6年5月30日
測地系	任意座標

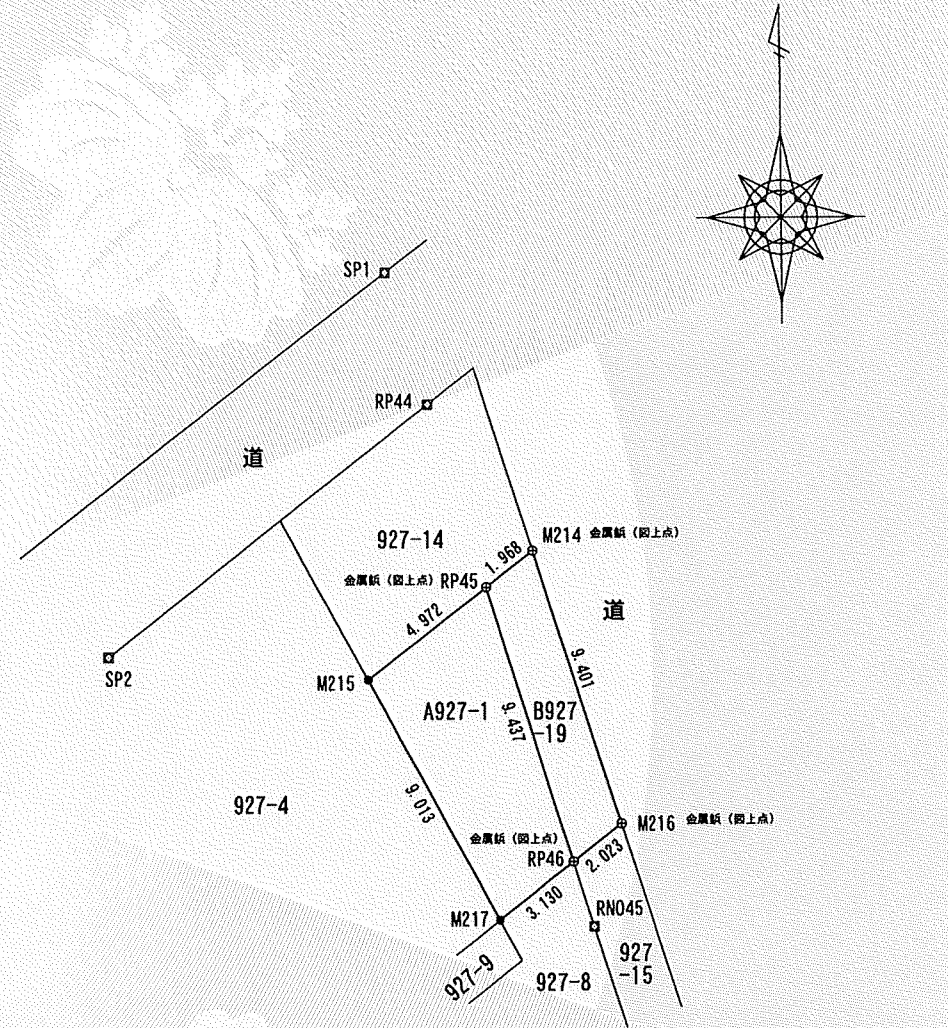

筆界点	境界標の種類
田	コンクリート杭
☒	プラスチック杭
☒	金属プレート標
⊕	金属釘
□	刻み
●	ペイント・図上点
△	基準点・参照点

作成者 相模原市中央区淵野辺四丁目19番18号
土地家屋調査士法人 こばし登記事務所 (令和6年6月6日作成)
社員土地家屋調査士 平賀 純

嘱託者 神奈川県 厚木土木事務所長 森尻 雅樹

縮尺 1/250

登記年月日：令和6年7月11日

これは図面に記録されている内容を証明した書面である。
令和6年7月18日
横浜地方法務局大和出張所

登記官

石川毅



地番	927-14 927-20	地積測量図
土地の所在	座間市相模が丘五丁目	

座標求積表

地番	A927-14			
測点	X	Y	X-X	Y (X-X)
RP44	-54651.086	-36438.445	2.223	-81002.663235
M213	-54654.878	-36443.365	-9.027	328974.255855
M215	-54660.113	-36440.494	-2.223	81007.218162
RP45	-54657.101	-36436.538	9.027	-328912.628526
倍面積	66.182256			
面積	33.091128			
地積	33.09 m ²			

地番	B927-20			
測点	X	Y	X-X	Y (X-X)
RP45	-54657.101	-36436.538	-4.823	175733.422774
M214	-54655.909	-36434.972	7.199	-262295.363428
K274	-54649.902	-36436.908	4.823	-175735.207284
RP44	-54651.086	-36438.445	-7.199	262320.365555
倍面積	23.217617			
面積	11.6088085			
地積	11.60 m ²			


合計面積 44.6999365

恒久的地物の座標値

測点	X	Y	点の種類
RN045	-54668.242	-36433.007	道路境界標
RN046	-54687.308	-36426.964	道路境界標
SP1	-54646.733	-36439.820	道路境界標
SP2	-54659.326	-36449.156	道路境界標

測量年月日	令和6年5月30日
測地系	任意座標

筆界点	境界標の種類
田	コンクリート杭
☒	プラスチック杭
☒	金属プレート標
⊕	金属釘
□	刻み
●	ペイント・図上点
△	基準点・引照点

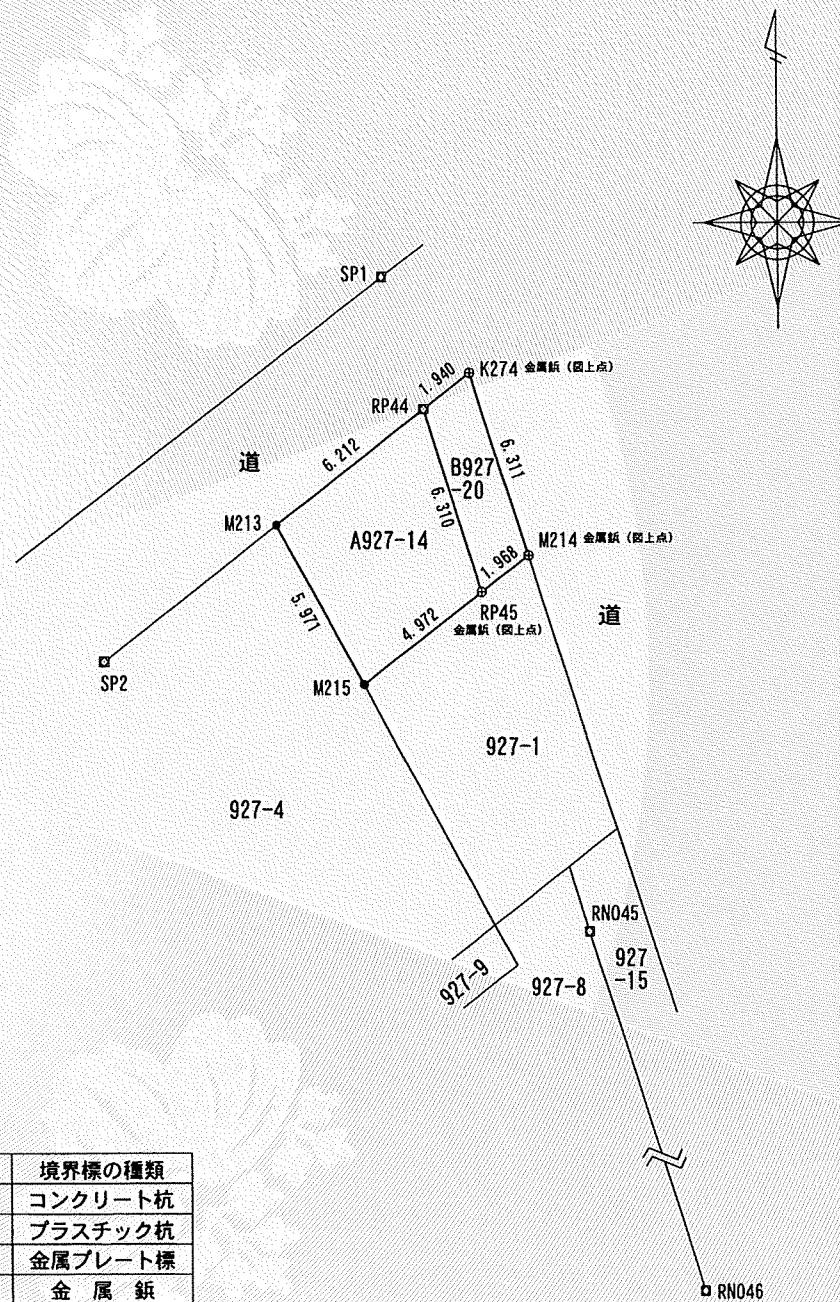

作成者 相模原市中央区淵野辺四丁目19番18号
土地家屋調査士法人 こばし登記事務所
社員土地家屋調査士 平賀純 (令和6年6月6日作成)

囑託者 神奈川県 厚木土木事務所長 森尻雅樹

縮尺 1/250